ტოპოგრაფული რუქა

სიტუაციური გეგმა

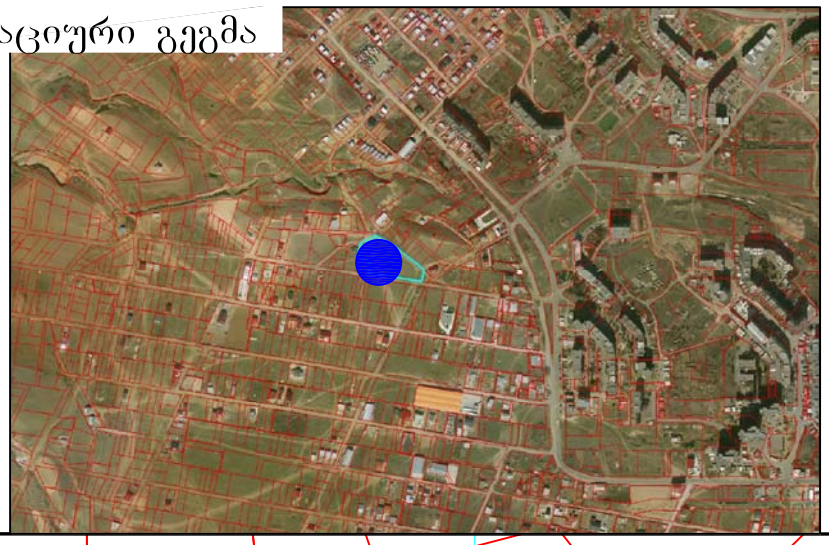

N

511.93
511.90
511.49
511.68
511.58
511.54
511.16
511.37
511.27
511.27
511.42
511.20
510.76
511.43
511.23
510.48
511.09
510.57
510.75
510.45
510.56
510.62
510.30
510.27
510.54
510.60
510.37
510.20
510.12
510.16
509.96
X=477850
Y=4626600
510.38
510.13
510.42
509.98
510.07

(მიწისქვეშა კომუნიკაციები დატანილია სჯარო რეესტრში რეგისტრირებულ გაზაზე დაყრდნობით,მშენებლობის დაწყების წინ გამოაშილი იქნას შესაბამისი მიწისქვეშა კომუნიკაციების წარმომადგენელთ)

ნაკვეთის ფართობი:	764 მ²
სერვიტუტის ფართობი:	156 მ²

პირობითი აღნიშვნები

მიწისქვეშა კომუნიკაციები

- კანალიზაცია
- დენის კაბელი
- გაზის მილი
- წყლის მილი
- კავშირგაბმულობა

- ნაკვეთის საზღვარი
- შენობა
- არკა
- ფარდული
- სერვიტუტი
- კიბე
- ფოთლოვანი ხე
- წიწვოვანი ხე
- ხეხილის ხე
- პალმა

ტოპოგრაფიული ნახაზი მ 1:500 / რელიეფის კვეთა 0.5მ

- ბუჩქი
- გაზონი
- სამეთვალყურეო ჭები
- ძეგლი
- შადრევანი
- ონკანი
- წყარო ან ჭა
- ბენზინგასამართი სადგური
- მაღალი ძაბვის გადამცემი
- გეგმურ სიმაღლური წერტილი (რპ)
- ხეების რიგი
- ტრანსფორმატორი
- რადიო ან ტელე ანძა
- ლამპიონები
- ელექტრო ბოძი
- რკინიგზა
- იზოჰიფსი
- მთავარი იზოჰიფსი
- რკინის ღობე
- ბორდიური
- ბეტონი
- კედელი
- საყრდენი კედელი
- ბილიკი
- გზის კონტური
- ფლატე
- წყლის კონტური

შ.პ.ს. "ჯითი სარვეი"
L.T.D " GT Survey"

ქ.თბილისი,დიდი დიღომი,მირიან მეფის ქ №5
მოს: 598 30 20 15 599 53 15 15

დირექტორი		გ. ხაჩიძე
გეოდეზისტი კომპ. უზრუნველყოფა		ი.მანჯგალაძე
გეოდეზისტი კომპ. უზრუნველყოფა		ი.მანჯგალაძე
მისამართი	ქ.თბილისი,სოფელი დიღომი, დიდი დიღომი ს.კ 01.72.14.059.162	
დამკვეთი		
	თარიღი	20.02.2021

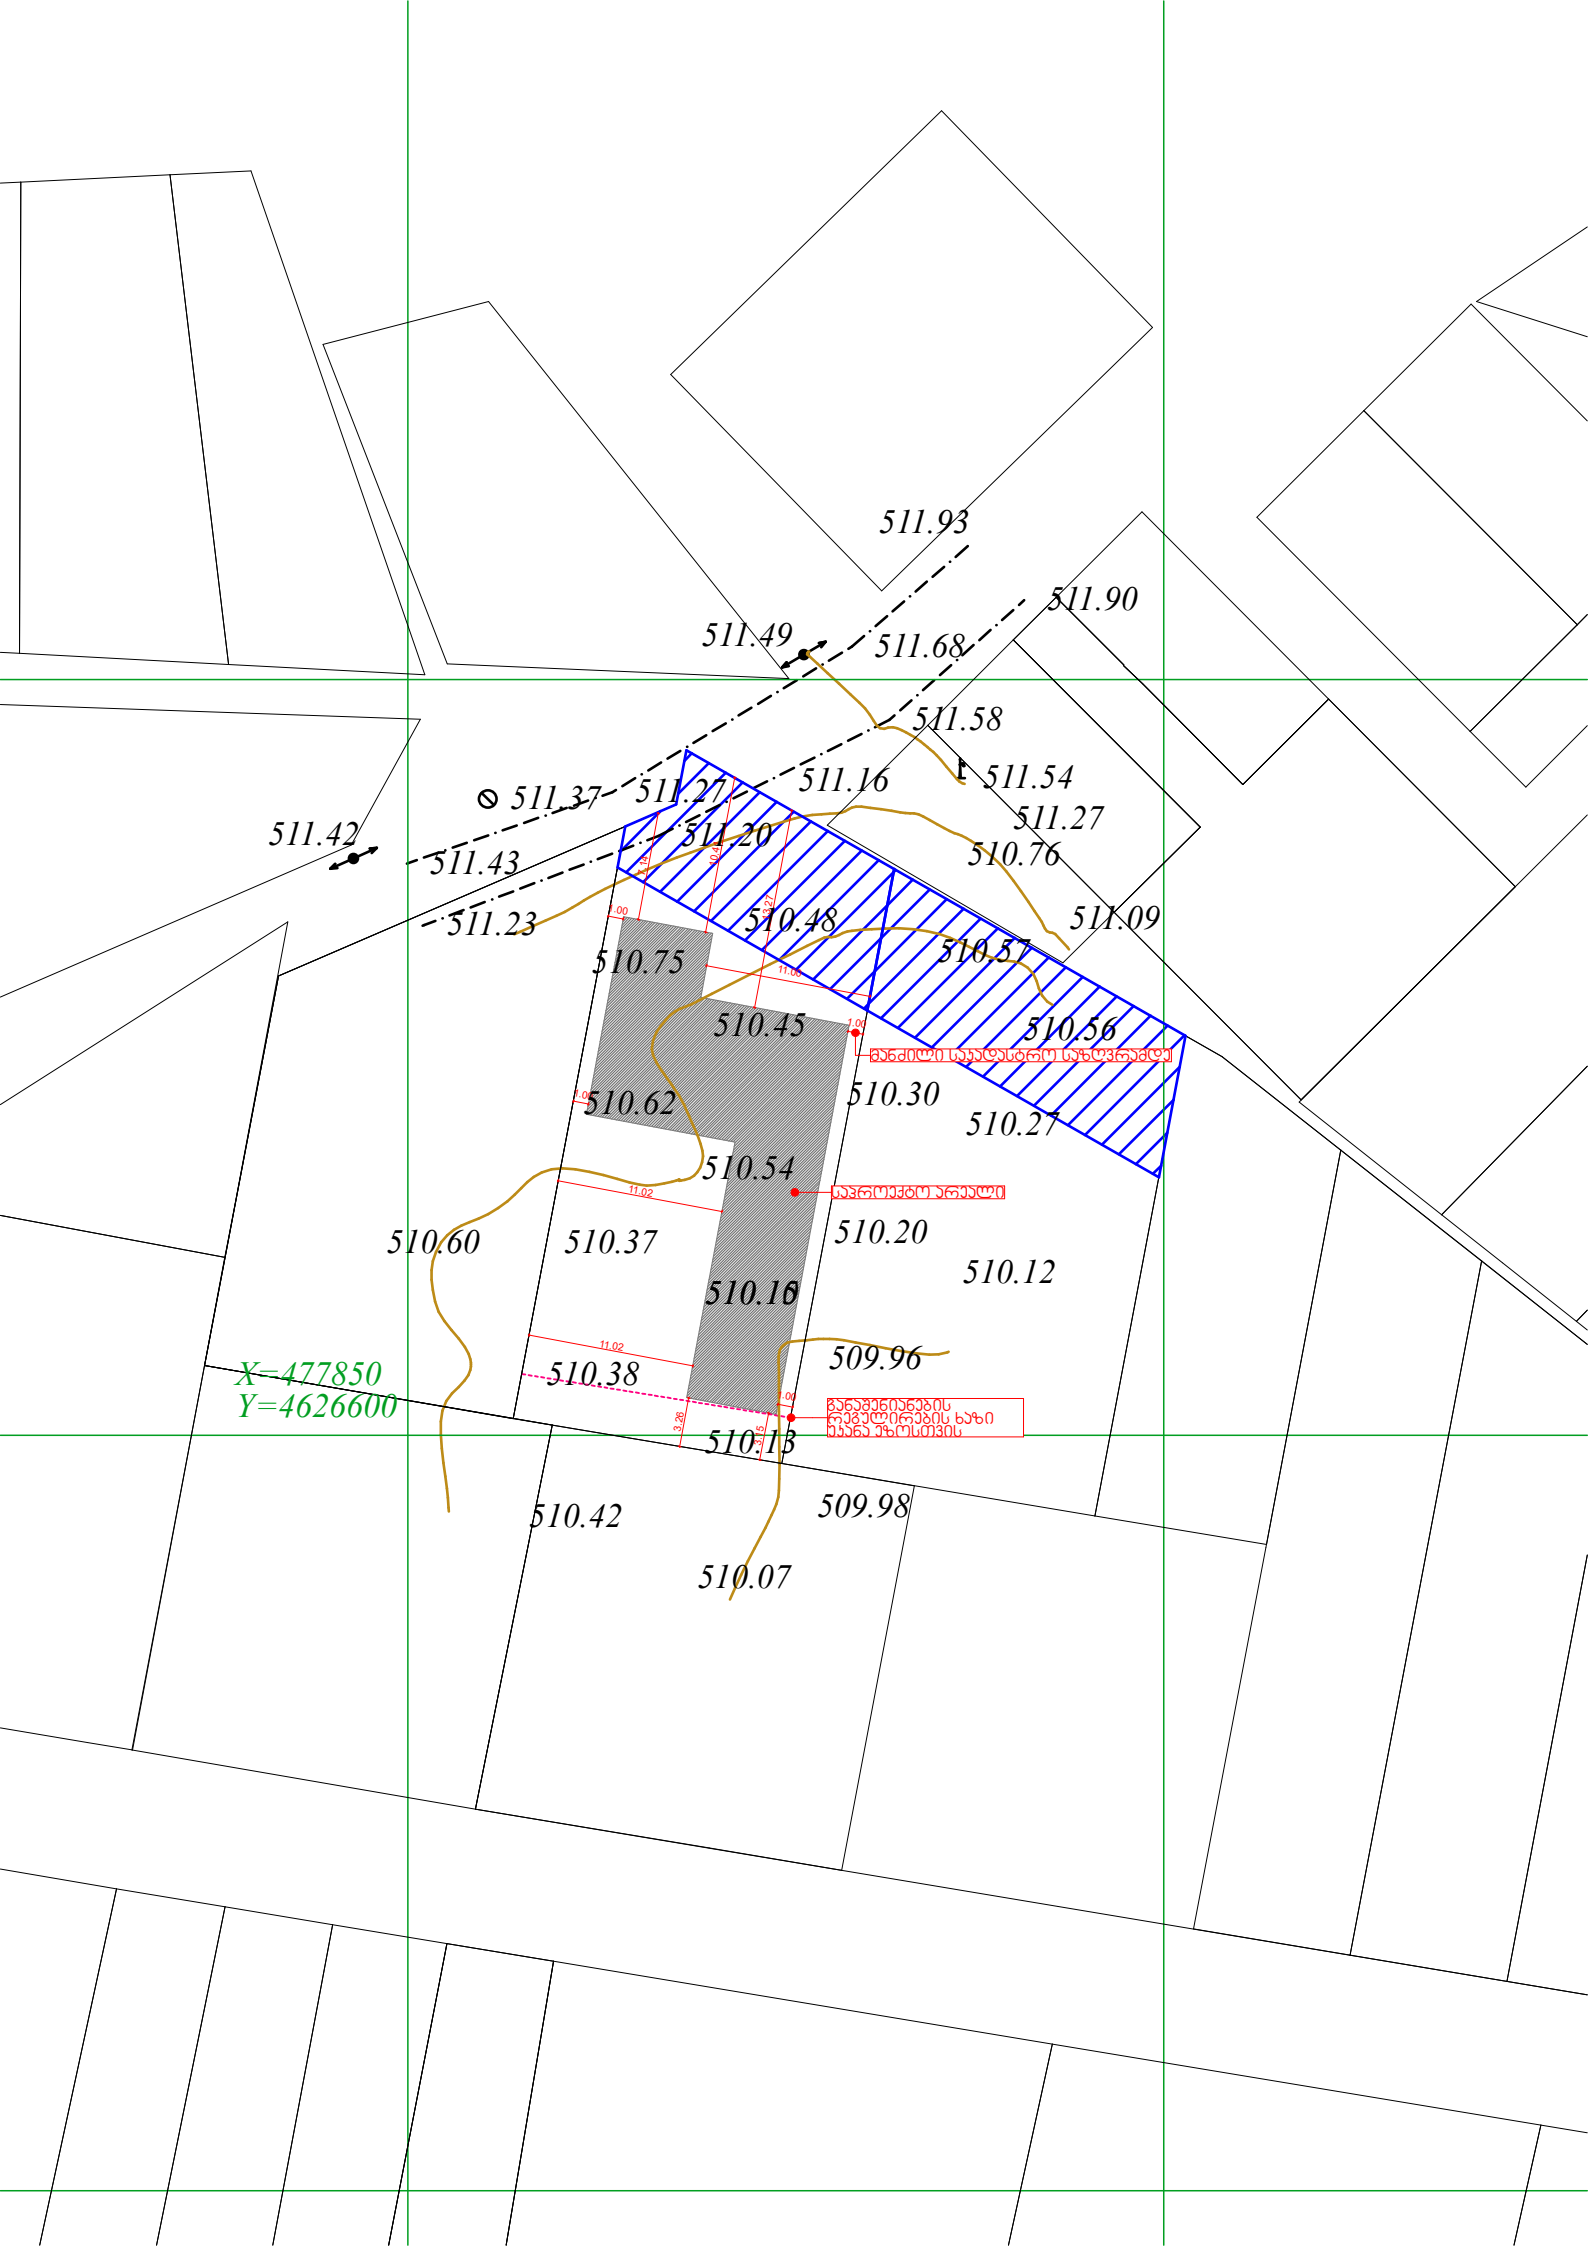
511.93
511.90
511.49
511.68
511.58
511.54
511.27
511.16
511.37
511.27
511.42
511.20
511.43
510.76
511.23
510.48
511.09
510.75
510.57
510.45
510.56
მანძილი საკადასტრო საზღვრამდე
510.62
510.30
510.27
510.54
საჯრუჯრო არეალი
510.60
510.37
510.20
510.12
510.16
X=477850
Y=4626600
510.38
509.96
განაშენიანების რეგულირების ხაზი ეზოსთვის
510.13
510.42
509.98
510.07
11.02
11.02
1.00
1.00
1.00
3.28
3.28