სიტუაციური გეგმა

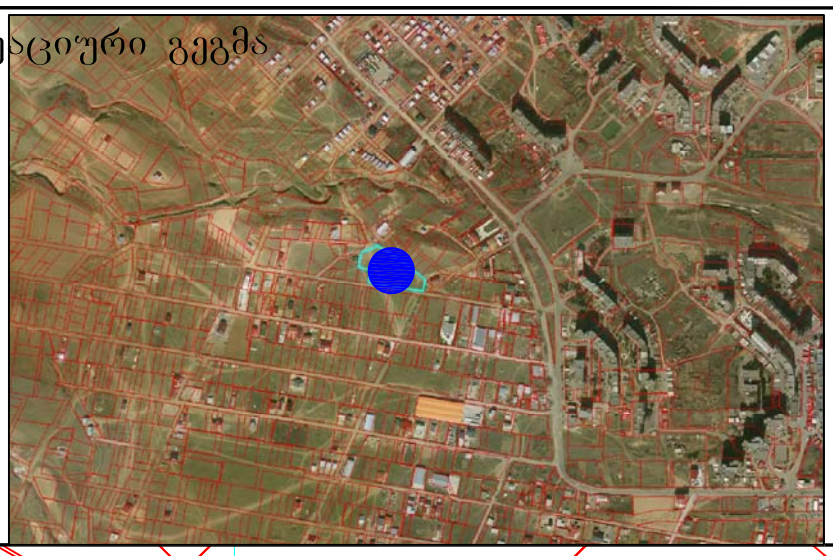

ტოპოგრაფული რუქა

N

509.81
509.55
509.30
509.26
509.08
509.09
508.18
508.36
508.52
508.74
508.06
508.12
508.02
507.92
508.43
508.29
507.94
507.67
508
508.38
507.82
507.67
508.24
507.81
507.76
508.69
508.28
508.31
508.04
507.73
გრუნტის გზა
507.30
508.30
508
507.77
507.26

X=477900
Y=4626550

(მიწისქვეშა კომუნიკაციები დატანილია საჯარო რეესტრში რეგისტრირებულ ბაზაზე დაყრდნობით,მშენებლობის დაწყების წინ გამოძახილი იქნას შესაბამისი მიწისქვეშა კომუნიკაციების წარმომადგენელი)

GEORGIA. "GT SURVEY" LTD შპს "ჯითი სარვეი" საქართველო

ნაკვეთის ფართობი: 623 მ² სერვიტუტის ფართობი: 000 მ²	პირობითი აღნიშვნები	ტოპოგრაფიული ნახაზი მ 1:500 / რელიეფის კვეთა 0.5მ			შ.პ.ს. "ჯითი სარვეი" L.T.D " GT Survey"
მიწისქვეშა კომუნიკაციები	ნაკვეთის საზღვარი	ბუჩქი	გეგმურ სიმაღლური წერტილი (რპ)	რკინის ღობე	
	შენობა	გაზონი	ხეების რიგი	ბორდიური	
კანალიზაცია	არკა	სამეთვალყურეო ჭები	ტრანსფორმატორი	ბეტონი	
დენის კაბელი	ფარდული	ძეგლი	რადიო ან ტელე ანძა	კედელი	
გაზის მილი	სერვიტუტი	შადრევანი	ლამპიონები	საყრდენი კედელი	
წყლის მილი	კიბე	ონკანი	ელექტრო ბოძი	ბილიკი	
კავშირგაბმულობა	ფოთლოვანი ხე	წყარო ან ჭა	რკინიგზა	გზის კონტური	
	წიწვოვანი ხე	ბენზინგასამართი სადგური	იზოჰიფსი	ფლატე	
	ხეხილის ხე	მაღალი ძაბვის გადამცემი	მთავარი იზოჰიფსი	წყლის კონტური	
	პალმა				

ქ.თბილისი,დიდი დიღომი,ჰირიან ქუჩის ქ №5 მოს: 598 30 20 15 599 53 15 15		
დირექტორი		გ. ხაჩიძე
გეოდეზისტი კომპ. უზრუნველყოფა		ი.მანჯგალაძე
გეოდეზისტი კომპ. უზრუნველყოფა		ი.მანჯგალაძე
მისამართი	თბილისი,სოფელი დიღომი, დიდი დიღომი ს.კ 01.72.14.059.156	
დამკვეთი		
	თარიღი	20.02.2021

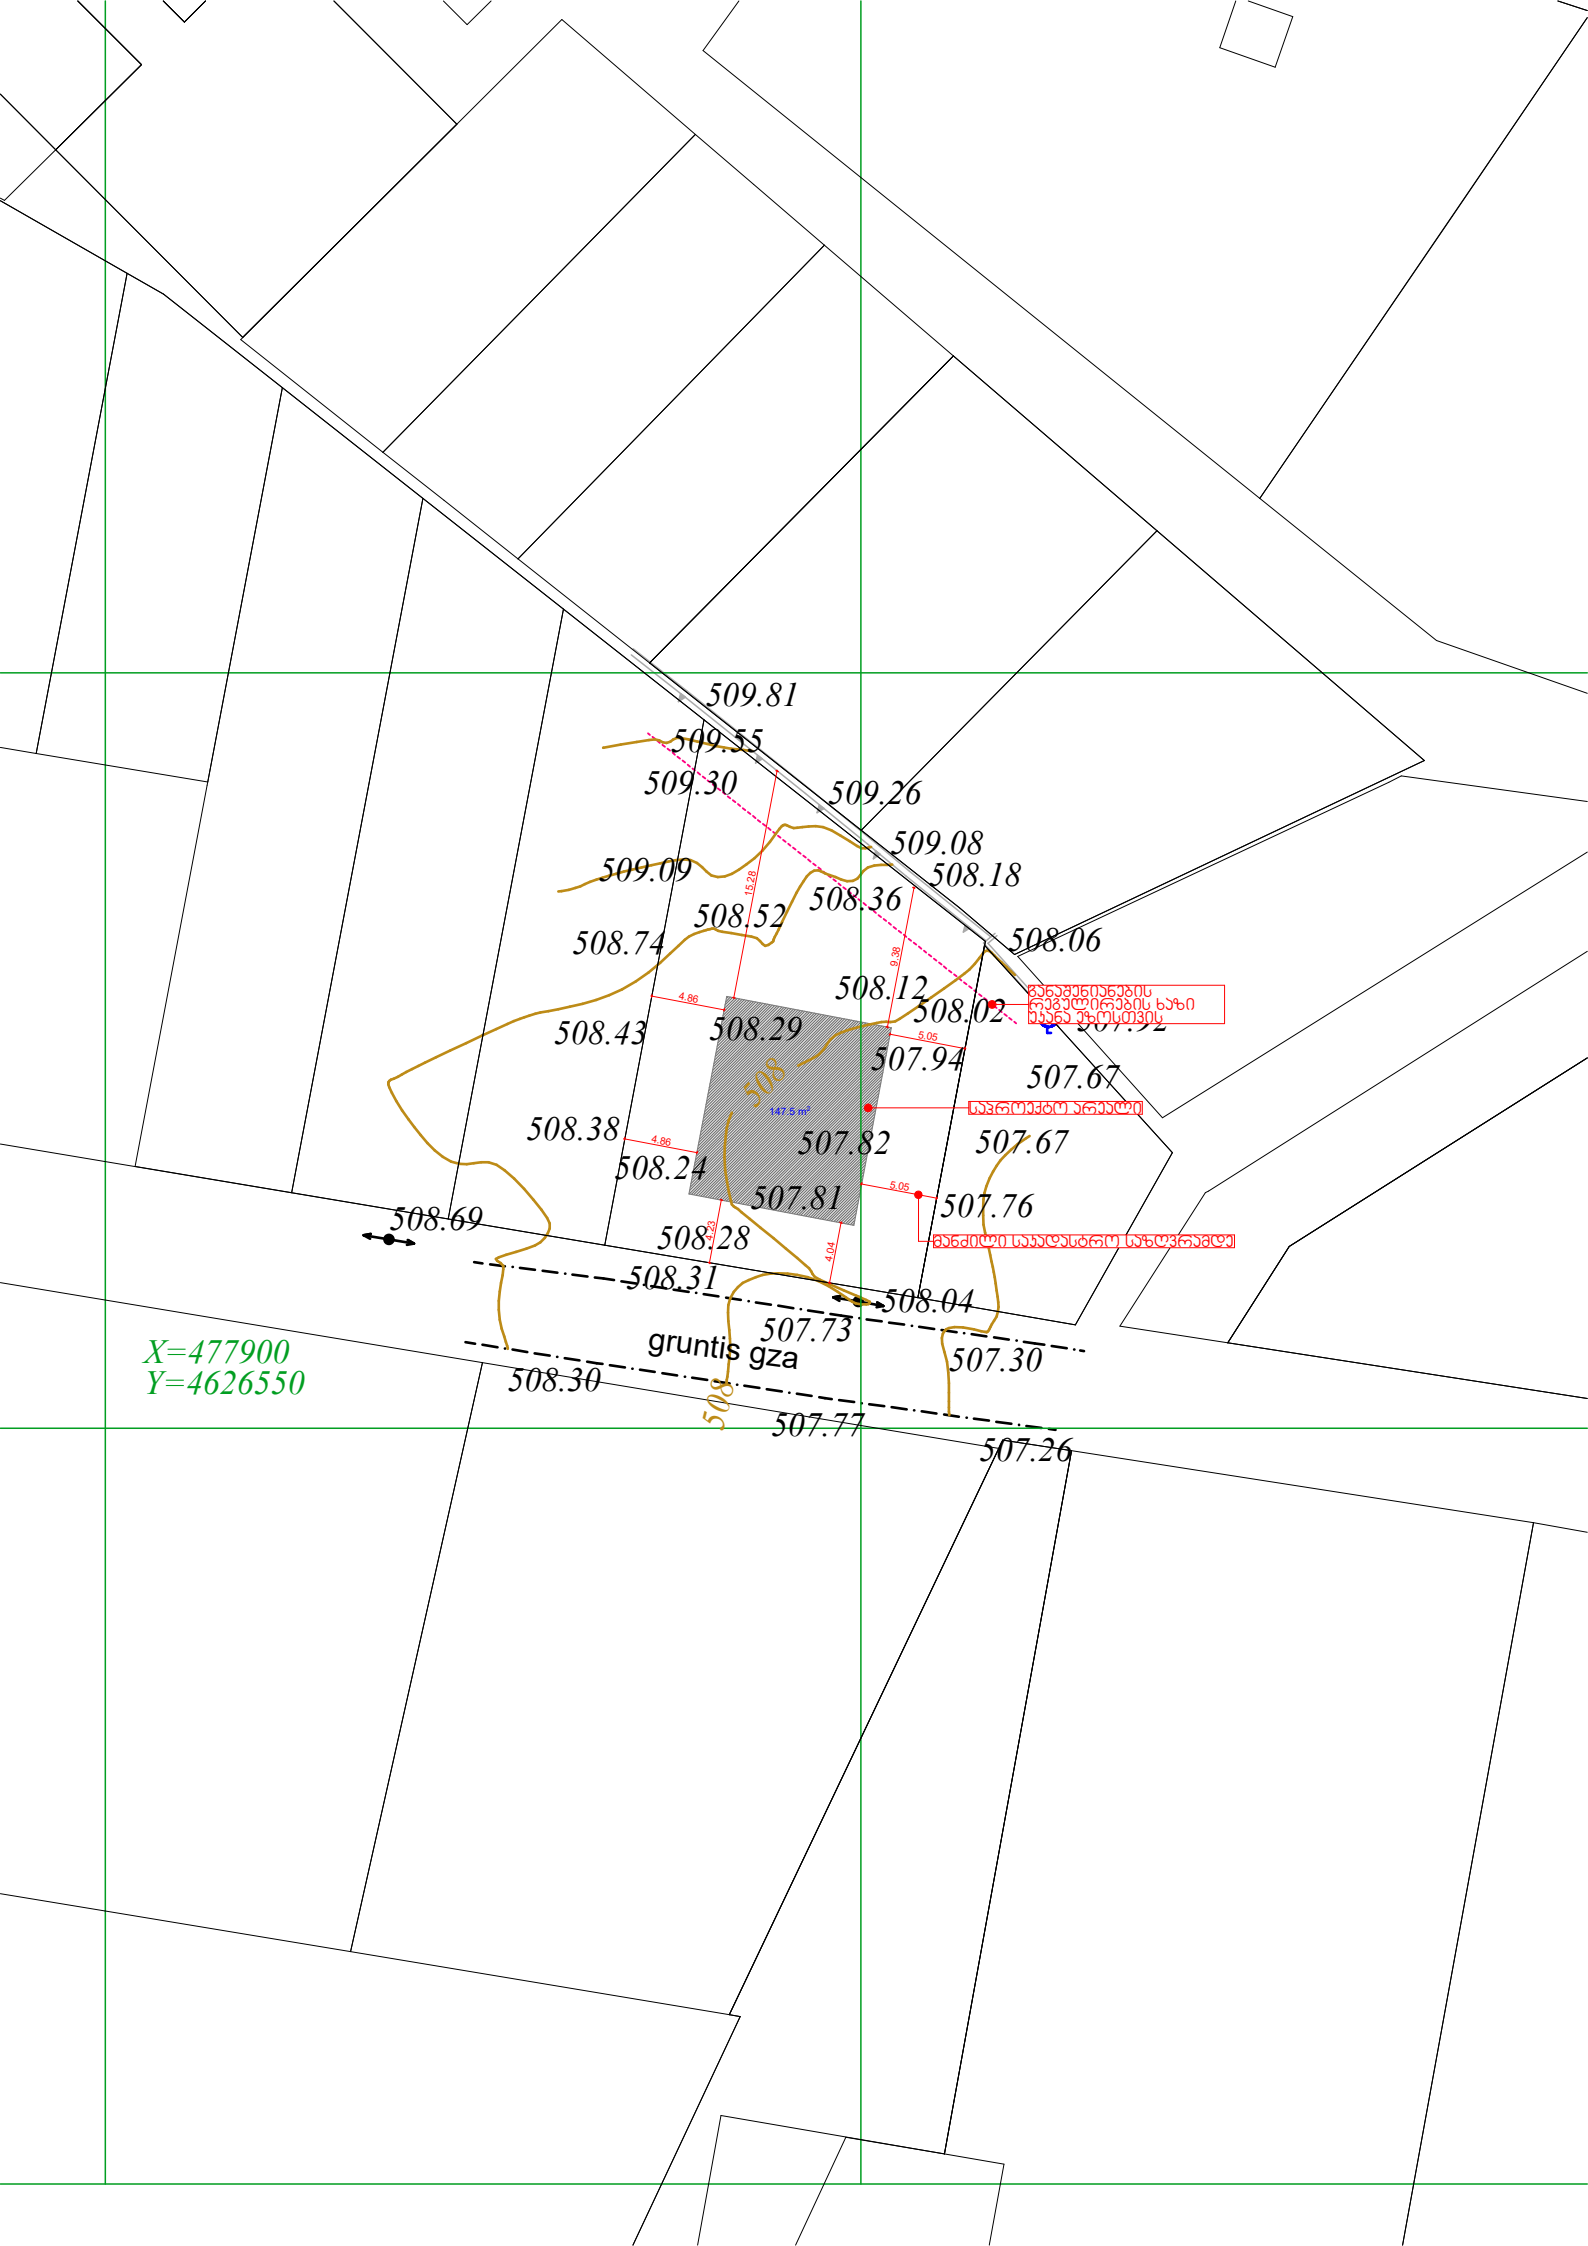
509.81
509.55
509.30
509.26
509.08
509.09
508.18
508.36
508.52
508.74
508.06
508.12
508.02
508.43
508.29
507.94
507.67
508.38
507.82
507.67
508.24
507.81
507.76
508.69
508.28
508.31
508.04
507.73
gruntis gza
508.30
507.30
507.77
507.26
X=477900
Y=4626550
147.5 m²
4.86
15.28
9.38
5.05
4.86
5.05
4.04