
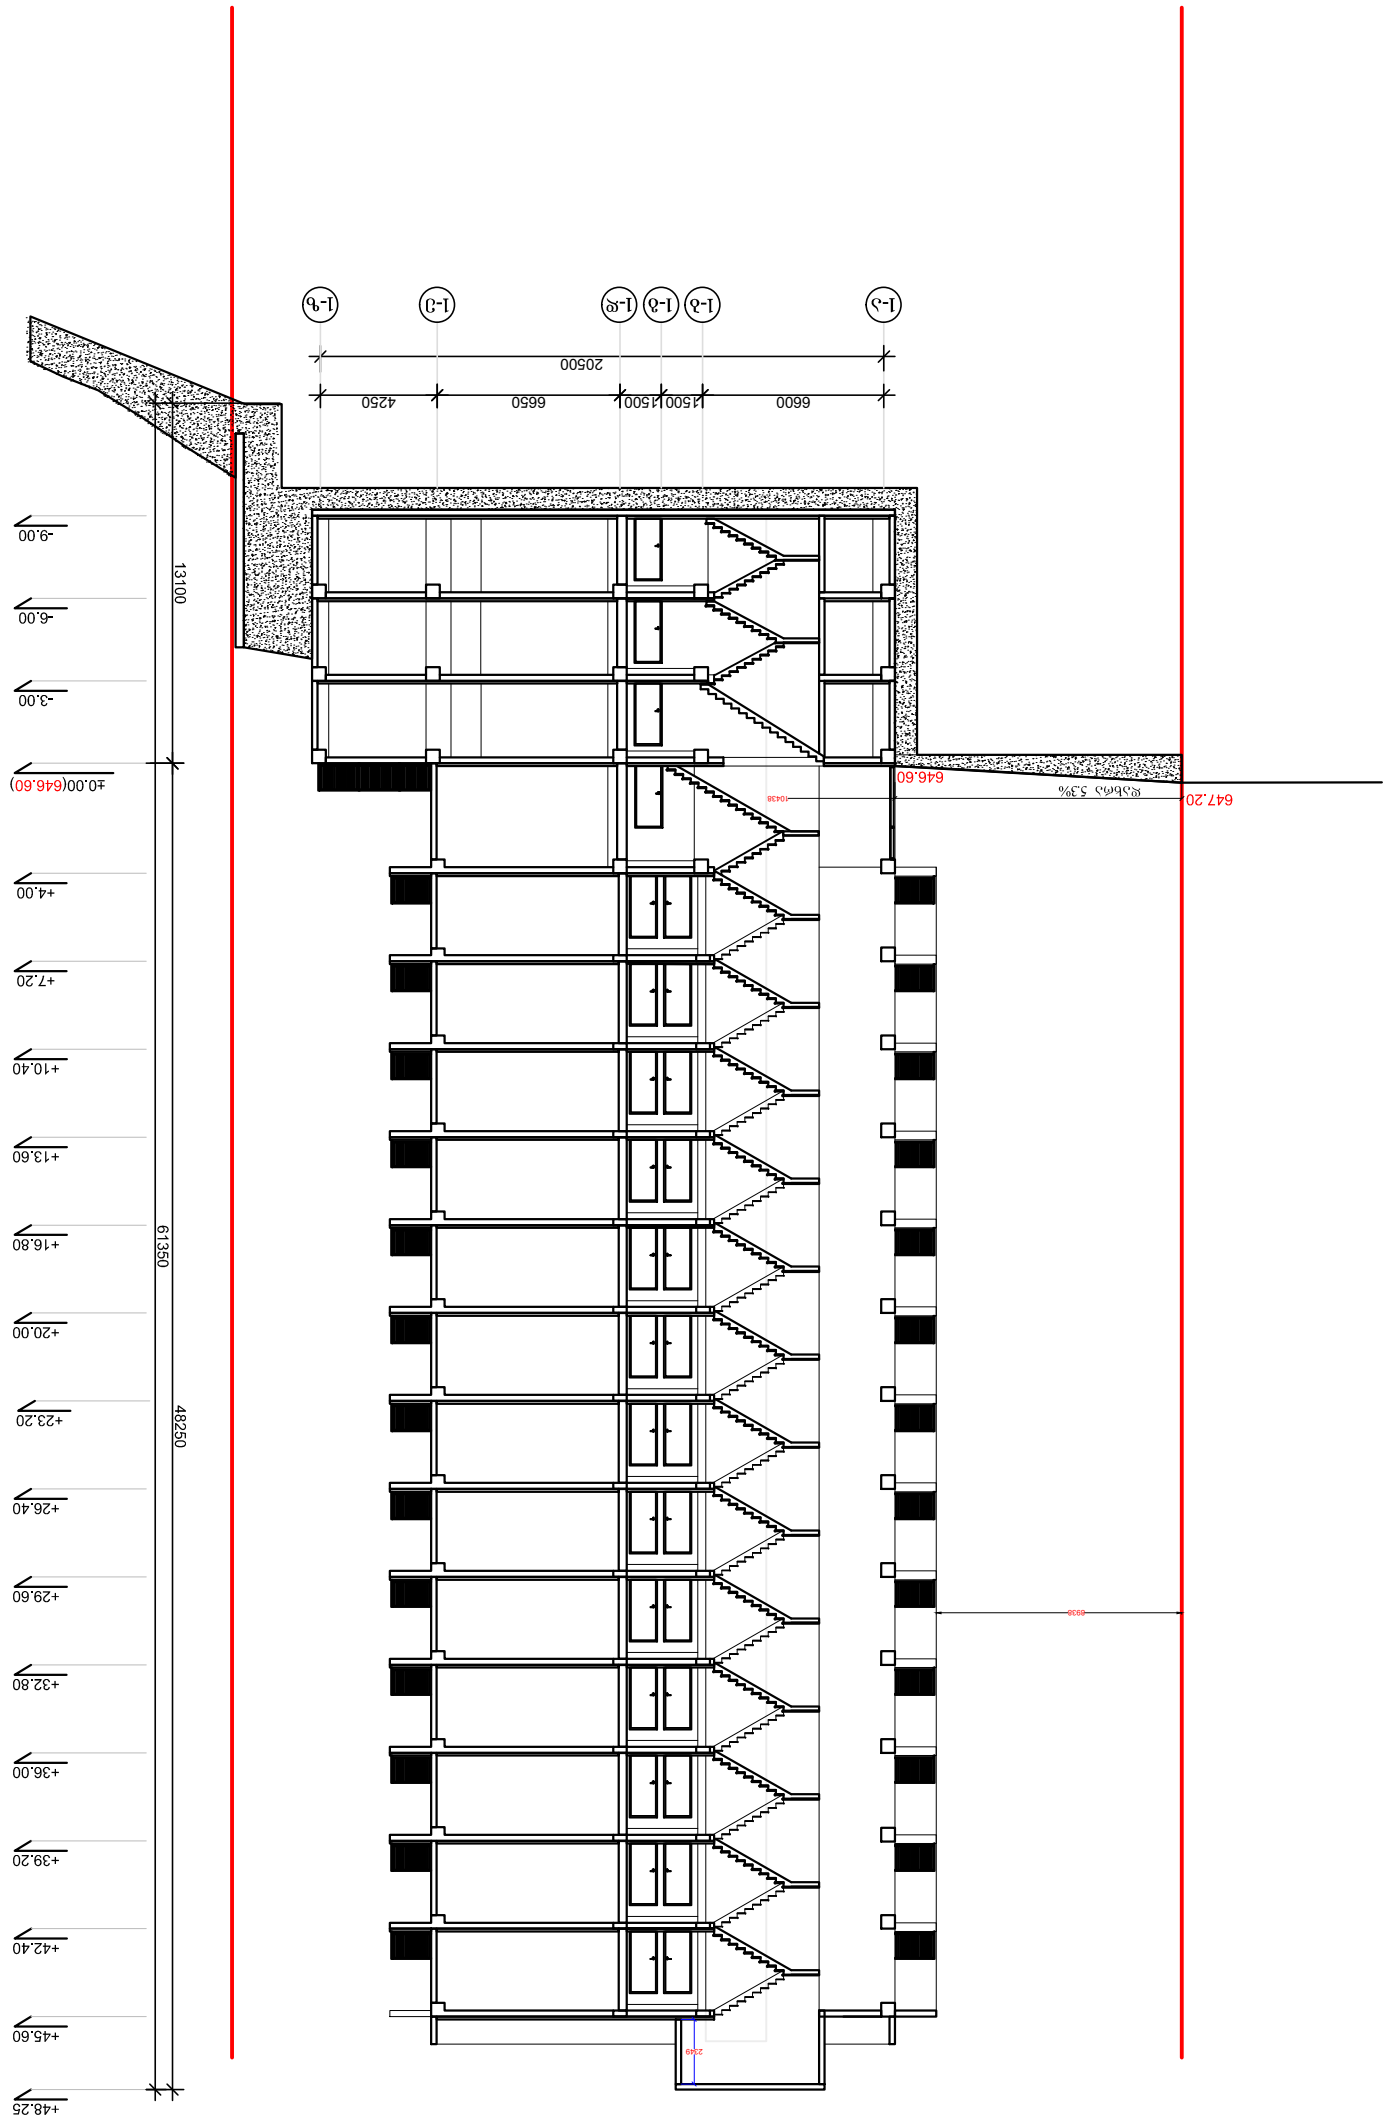



# ჭრილი 1-1

| | | | |
|---|---|---|---|

New City Development


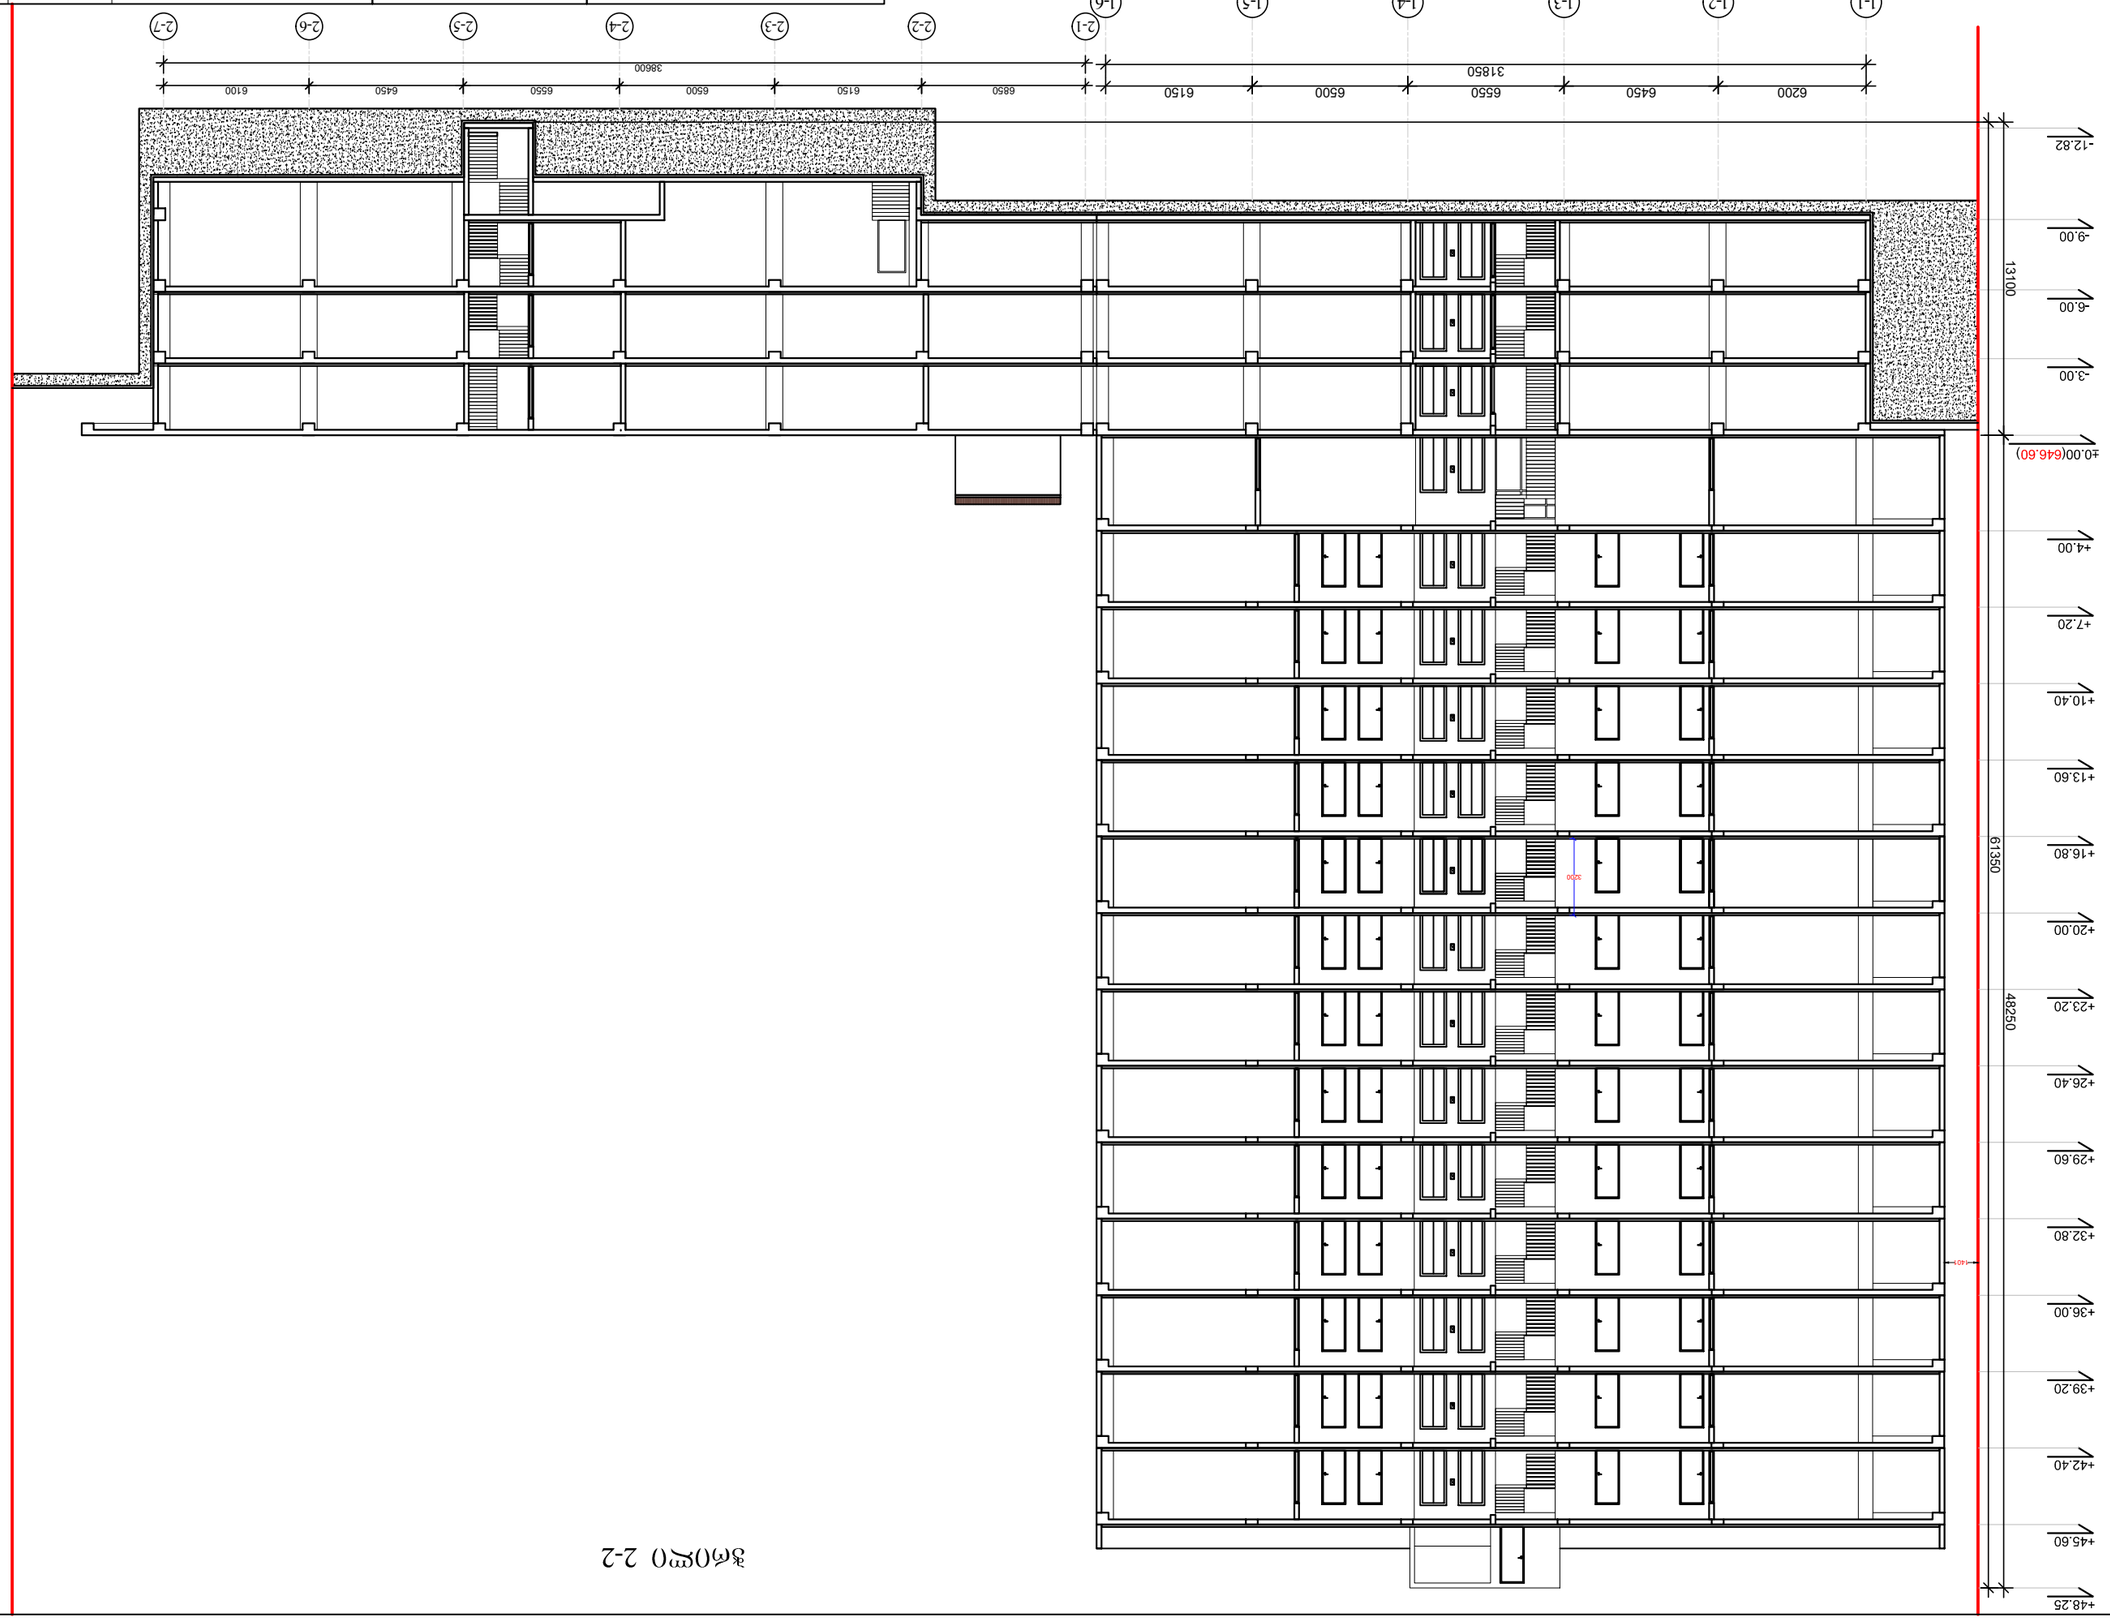



| | | | |
|---|---|---|---|

















# ჭრილი 3-3

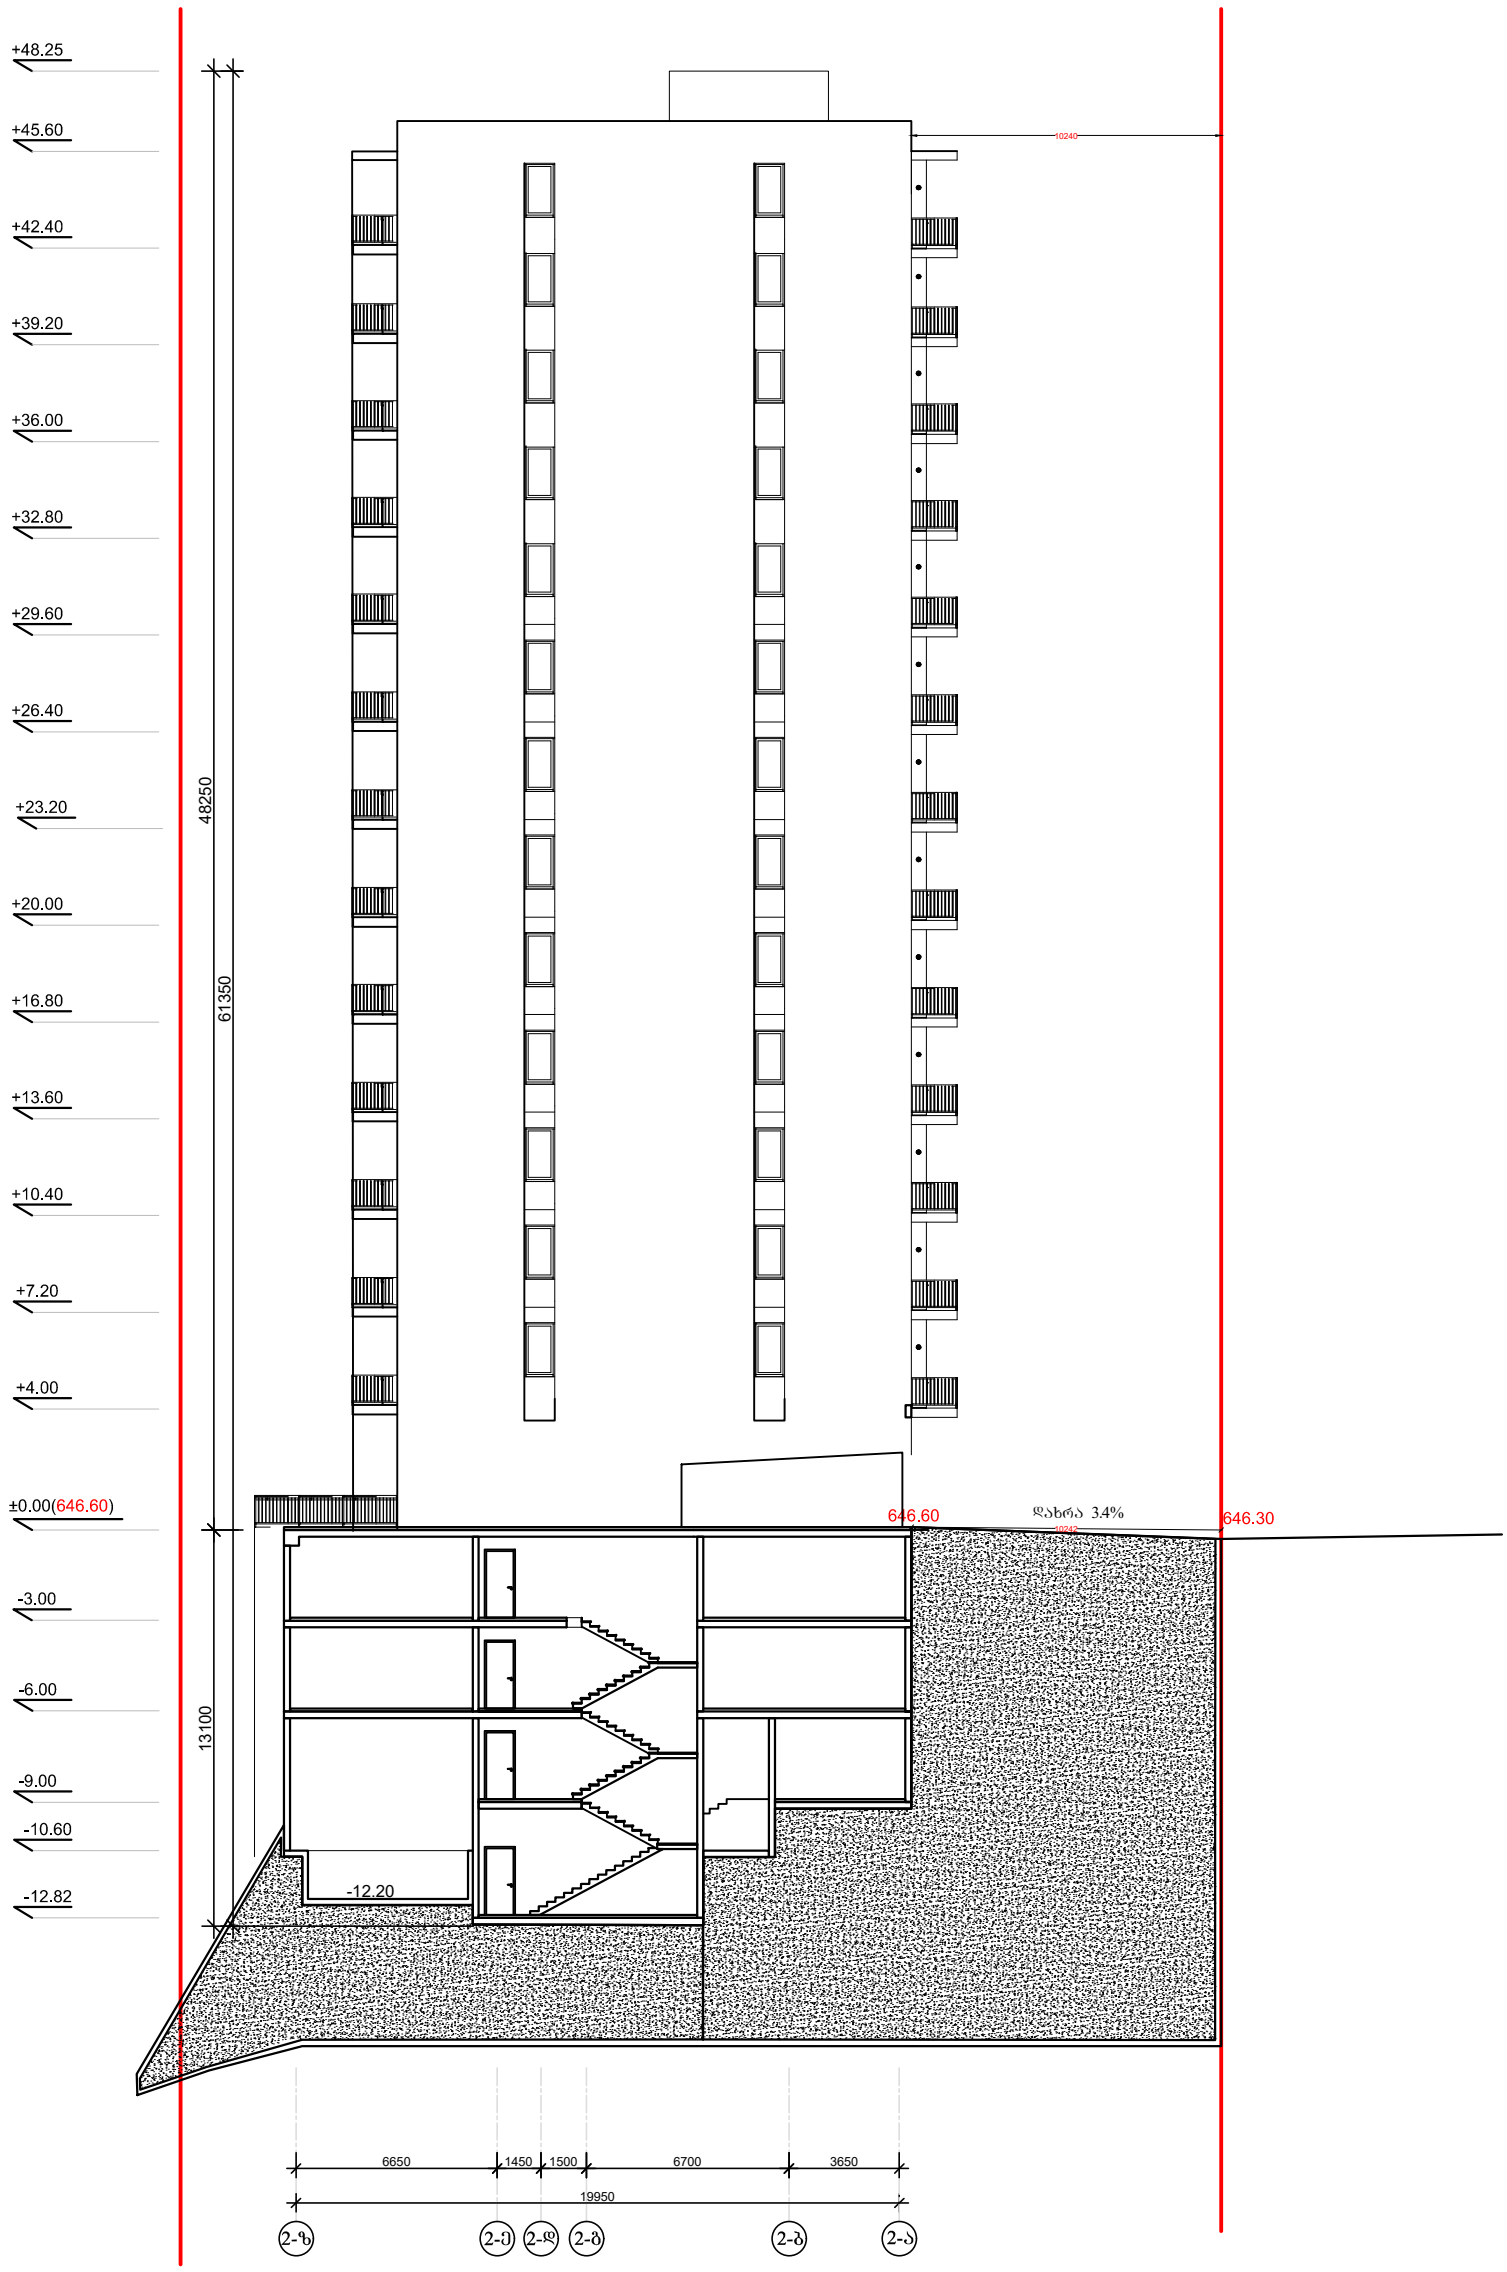


პირობითი აღნიშვნები:

- კონსტრუქციული ელემენტი
- შემავსებელი (ბლოკი)
- გათბობა-კონდიცირების ადგილი
- წყალშემკრები მილი
- კორექტირებული კვანძები

New City Development

პროექტი
ქ.თბილისის, ნუცუბიძის IV მ/რ №13-ის მიმდებარედ

ნახაზი
ჭრილი 3-3

| მასშტაბი | ფურცელი | თარიღი |
|---|---|---|
| 1:250 | A3 | 2022 |
| დირექტორი: | ა. ზერეკიძე | |
| არქიტექტორი: | გ. ნანსქანი | |
| 3D ვიზუალიზაცია: | დ. პაპიძე | |