Aბლოკი



ექსპლიკაცია:

კორექტირება

№	კორექტირება	თარიღი
1		
2		
3		
4		
5		
6		
7		
8		

პირობითი ნიშნები:

- ნაკვეთის საზღვარი
- მონოლითი
- იატაკის მოჯირკვა
- შემავსებელი
- ჭრილის ხაზი
- ±0.00 კონსტრუქციული ნიშნული
- ±0.00 არქიტექტურული ნიშნული

შენიშვნები

1. ნახაზში შეტანილი ცვლილება უნდა შეთანხმდეს პროექტის ავტორთან.
2. შენობის საპროექტო ნული (±0.00) ტოლია +440.89 აბსოლუტური ნიშნულის.
3. პროექტში ცვლილა ზომა მოცემულია სანტიმეტრებში, ნიშნულები - მეტრებში.

მისამართი

ქ. თბილისი, ბიჭვინთის ქ. III, №13

ს/კ: 01.11.04.005.194

3869 მ²

.


ნახაზის დასახელება:

ჭრილი 1-1

პროექტის სახელწოდება

მრავალბინიანი საცხოვრებელი სახლის,
A ბლოკის, არქიტექტურული პროექტი

სტადია	პროექტი	
თანამდებობა	გვარი	ხელმოწერა
		თარიღი: 2021 წ.
არქიტექტორი		შკალა: შრომატევადობა: მასშტაბი:
არქიტექტორი		A-3 A42 1:150

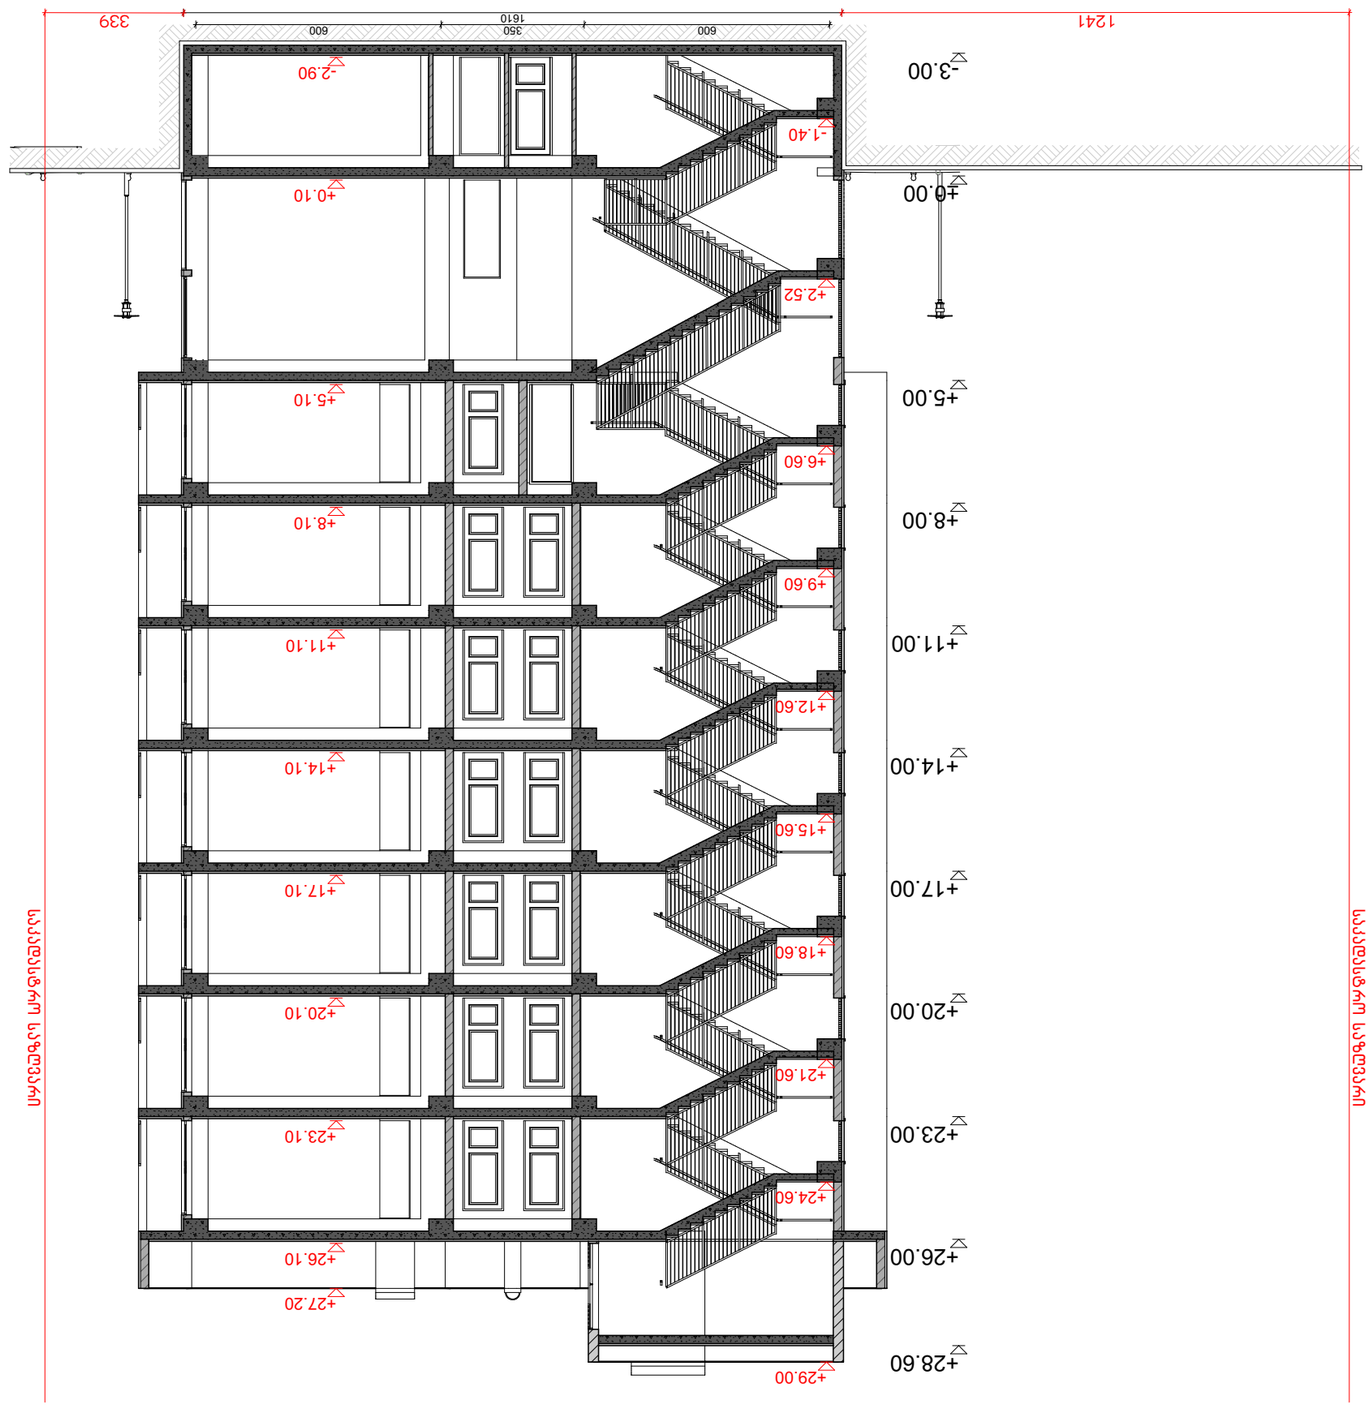

პროექტის დასახელება:					
პროექტის დეტალური ნაწილი:					
№	ელემენტის დასახელება	ტიპი/ზომა			
1					
2					
3					
4					
5					
6					
7					
8					

ფორმატი: A-3 | მასშტაბი: 1:150


ნახატის დასახელება:					
ნახატის ნომერი:					
ფორმატი:	მასშტაბი:				


პროექტის ავტორი:					
ავტორის ხელმოწერა:					
ავტორის სახელი, გვარი:					


პროექტის ხელმძღვანელი:					
ხელმძღვანელის ხელმოწერა:					
ხელმძღვანელის სახელი, გვარი:					


ექსპერტიზის ხელმძღვანელი:					
ექსპერტიზის ხელმოწერა:					
ექსპერტიზის სახელი, გვარი:					


ექსპერტიზის ნომერი:					
ექსპერტიზის თარიღი:					
ექსპერტიზის ნომერ

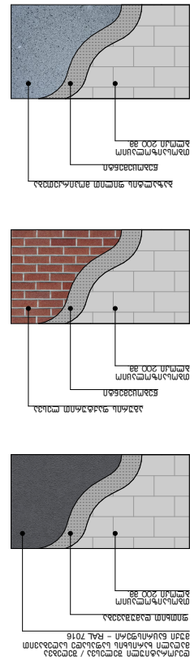


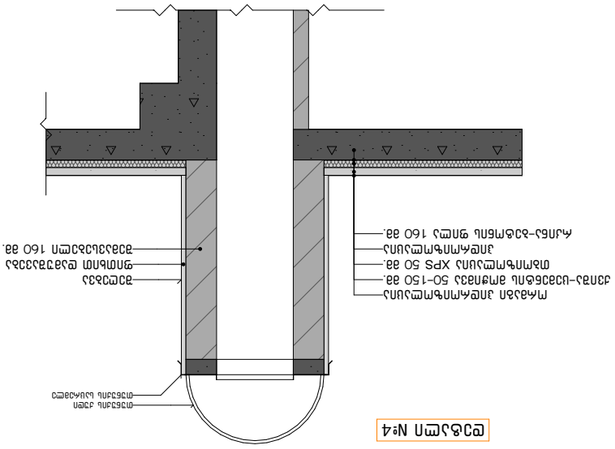


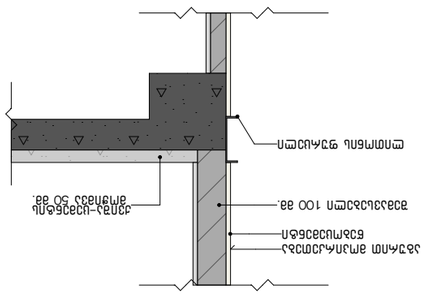

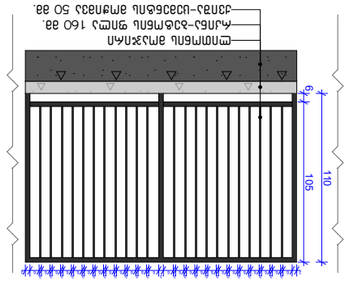

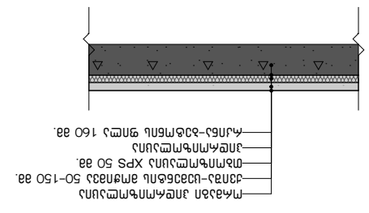

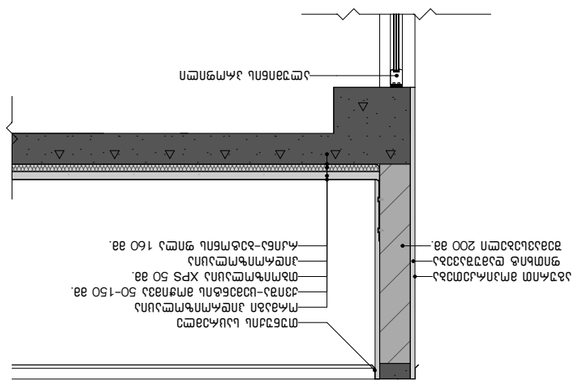

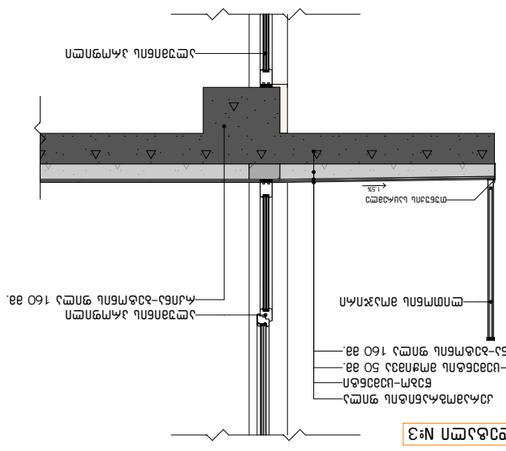

Зона	Наименование	Площадь, м²	Примечание
Помещение 1	Гостиная	24.5	
Помещение 2	Спальня	14.2	
Помещение 3	Кухня	11.8	
Помещение 4	Санузел	4.6	
Помещение 5	Коридор	6.3	
Помещение 6	Балкон	5.0	
Помещение 7	Прихожая	3.4	
Помещение 8	Кладовая	1.9	

Марка	Наименование	Кол.	Примечание
Д-1	Дверь входная металлическая	1	
Д-2	Дверь межкомнатная	3	
Д-3	Дверь санузла	1	
Д-4	Дверь балконная	1	
Д-5	Дверь кладовой	1	

Марка	Наименование	Кол.	Примечание
О-1	Окно ПВХ 1200×1400	2	
О-2	Окно ПВХ 600×1400	1	
О-3	Окно ПВХ 1200×600	1	
О-4	Окно ПВХ 600×600	1	

Марка	Наименование	Кол.	Примечание
Р-1	Радиатор алюминиевый 10 секций	2	
Р-2	Радиатор алюминиевый 8 секций	1	
Р-3	Радиатор алюминиевый 6 секций	1	
Р-4	Радиатор алюминиевый 12 секций	1	

Марка	Наименование	Кол.	Примечание
Л-1	Лампа потолочная светодиодная	6	
Л-2	Светильник настенный	2	
Л-3	Светильник точечный встраиваемый	4	
Л-4	Светильник уличный	1	
Л-5	Светильник аварийный	1	

Марка	Наименование	Кол.	Примечание
Р-1	Розетка двойная с заземлением	6	
Р-2	Розетка для телевизора	2	
Р-3	Розетка для интернета	2	
Р-4	Розетка для стиральной машины	1	
Р-5	Розетка для духового шкафа	1	


Марка	Наименование	Кол.	Примечание
В-1	Выключатель одноклавишный	3	
В-2	Выключатель двухклавишный	2	
В-3	Выключатель проходной	2	
В-4	Выключатель с подсветкой	1	


Марка	Наименование	Кол.	Примечание
Т-1	Труба ПВХ 110 мм	4	
Т-2	Труба ПВХ 50 мм	6	
Т-3	Труба ПВХ 32 мм	8	
Т-4	Труба ПВХ 25 мм	10	
Т-5	Труба ПВХ 20 мм	12	


Марка	Наименование	Кол.	Примечание
К-1	Кран шаровый 1/2"	4	
К-2	Кран шаровый 3/4"	2	
К-3	Кран шаровый 1"	1	
К-4	Кран шаровый 1/2"	3	
К-5	Кран шаровый 3/4"	1	


Марка	Наименование	Кол.	Примечание
Ф-1	Фильтр грубой очистки 1/2"	2	
Ф-2	Фильтр грубой очистки 3/4"	1	
Ф-3	Фильтр грубой очистки 1"	1	
Ф-4	Фильтр грубой очистки 1/2"	1	
Ф-5	Фильтр грубой очистки

მისაწვდომი სან.კვანძი "ა" ტიპის ერთეულში

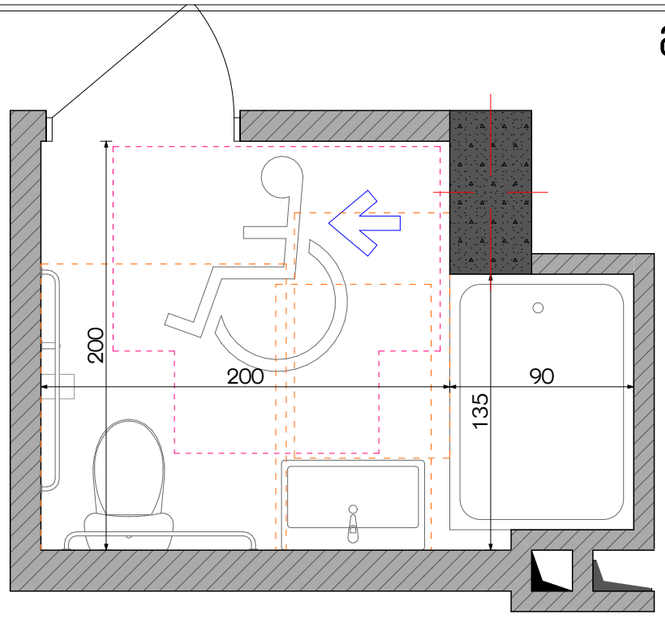


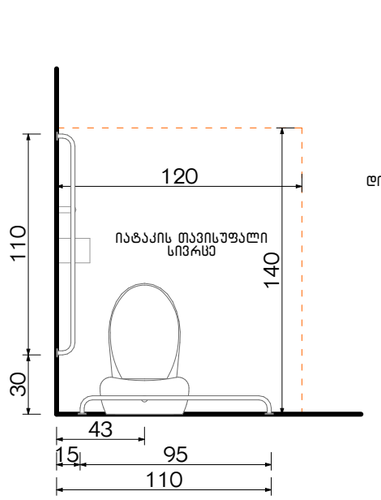

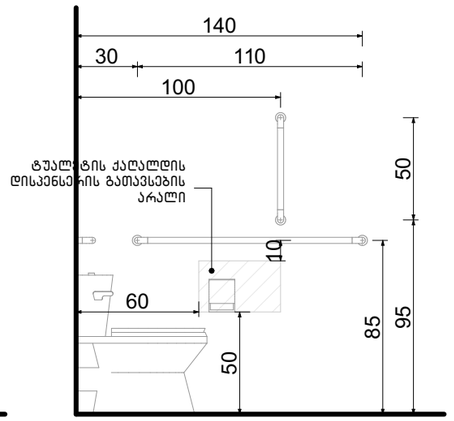


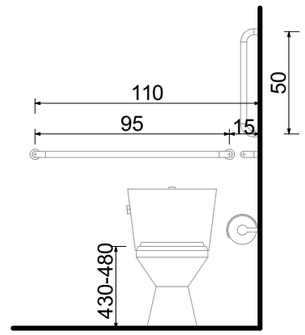


თავისუფალი სივრცე კართან მანევრირებისთვის ანჯამიანი კარი საკეტის მხრიდან მისაწვდომი გამოწევით გალება

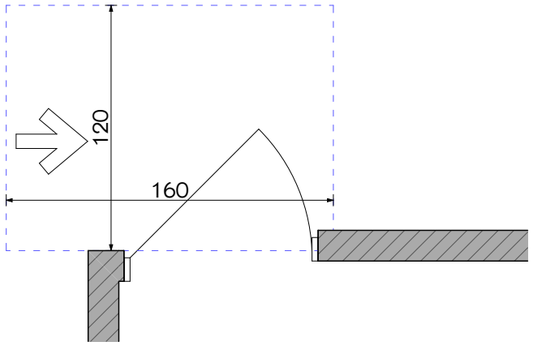


ფორმის მოსატრიალებელი სივრცე ვარიანტი 4

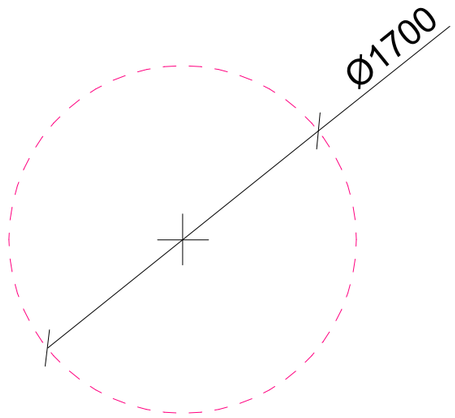


ხელსაბანის მდებარეობა

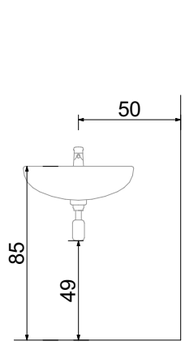


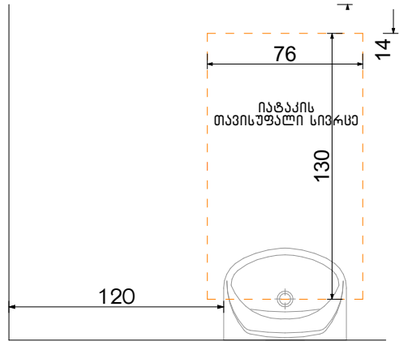


თავისუფალი სივრცე ფეხის ფალანგისთვის

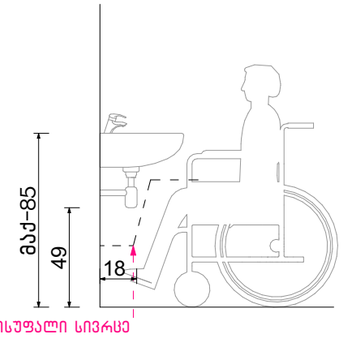

აბაზანის მდებარეობა

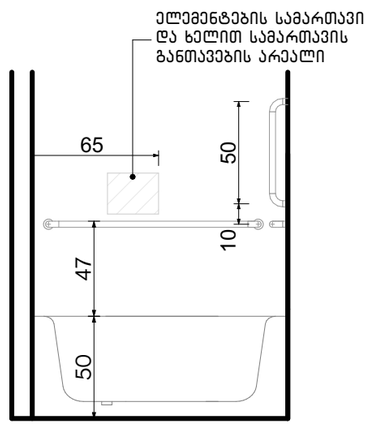

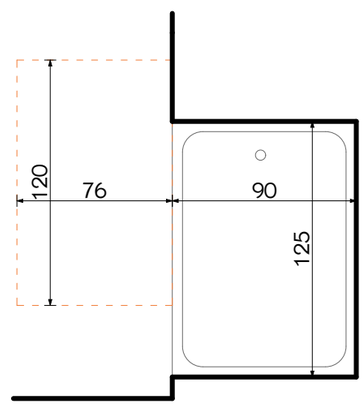

ექსპლიკაცია:

კორექტირება

№	კორექტირება	თარიღი
1		
2		
3		
4		
5		
6		
7		
8		

პირობითი ნიშნები:

- ნაკვეთის საზღვარი
- მოწოლითი
- იატაკის მოპირკეთება
- შემავსებელი
- ჭრილის ხაზი
- ±0.00 კონსტრუქციული ნიშნული
- ±0.00 არქიტექტურული ნიშნული

შენიშვნები

1. ნახაზში შეტანილი ყველა ცვლილება უნდა შეთანხმდეს პროექტის ავტორთან.
2. შენობის საპროექტო ნული (±0.00) ტოლია +440.89 აბსოლუტური ნიშნულის.
3. პროექტში ყველა ზომა მოცემულია სანტიმეტრებში, ნიშნულები - მეტრებში.

მისამართი

ქ. თბილისი, ბიგვინთის ქ. III, №13

ს/კ: 01.11.04.005.194

3869 მ²

.

ნახაზის დასახელება:

დეტალები


პროექტის სახელწოდება


მრავალბინიანი საცხოვრებელი სახლის,
A ბლოკის, არქიტექტურული პროექტი


სტადია	პროექტი	არ
თანამდებობა	გვარი	ხელმოწერა
არქიტექტორი		
არქიტექტორი		


თარიღი	2021 წ.	
ფორმატი	ფურცლები	მასშტაბი
A-3	A50	1:100

მისაწვდომი სან.კვანძები კომერციულ სივრცეში №1 №2 №3 №4

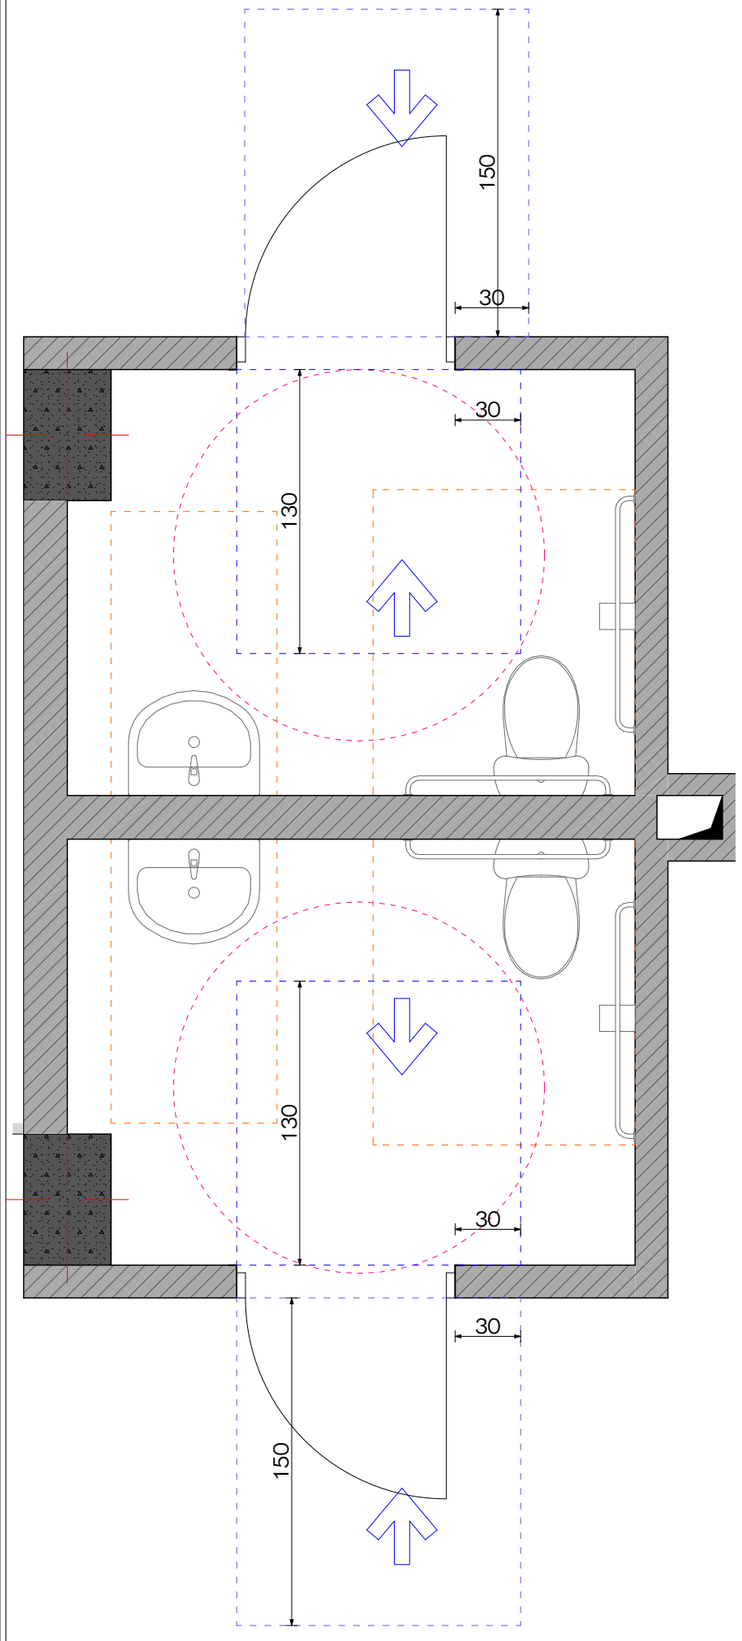


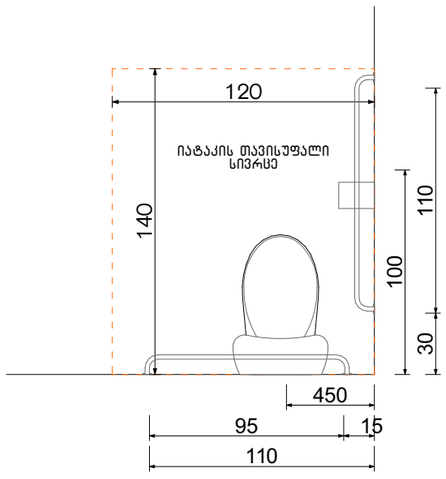

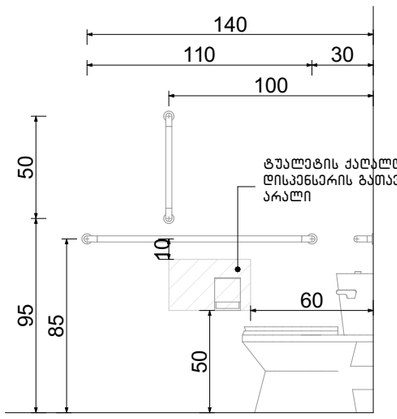


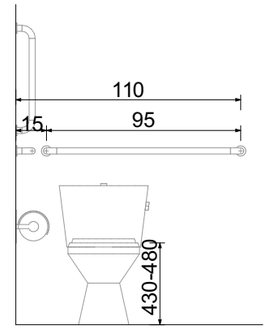


ფორმის მოსატრიალებელი სივრცე ვარიანტი 4

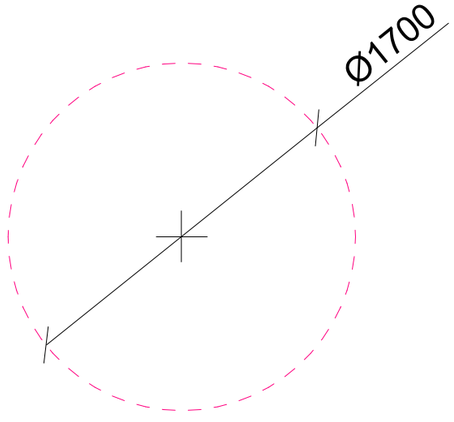

ხელსაბანის მდებარეობა

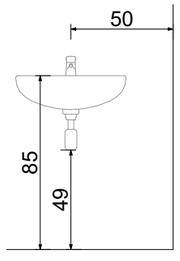

თავისუფალი სივრცე ფეხის ფალანგისათვის

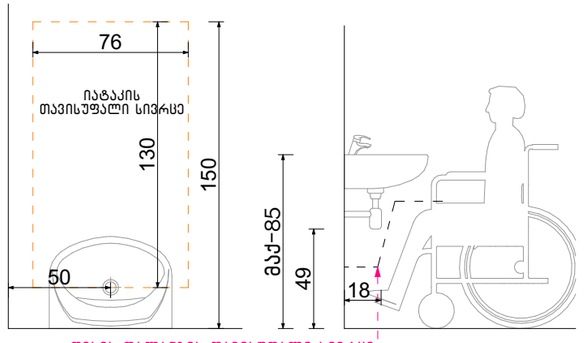

ფეხის ფალანგის თავისუფალი სივრცე

ექსპლიკაცია:

კორექტირება

№	კორექტირება	თარიღი
1		
2		
3		
4		
5		
6		
7		
8		

პირობითი ნიშნები:

- ნაკვეთის საზღვარი
- მონოლითი
- იატაკის მოპირკეთება
- შემავსებელი
- ჭრილის ხაზი
- ±0.00 კონსტრუქციული ნიშნული
- ±0.00 არქიტექტურული ნიშნული

შენიშვნები

1. ნახაზში შეტანილი ცვლილება უნდა შეთანხმდეს პროექტის ავტორთან.
2. შენობის საპროექტო ნული (±0.00) ტოლია +440.89 აბსოლუტური ნიშნულის.
3. პროექტში ცვლილება ზომა მოცემულია სანტიმეტრებში, ნიშნულები - მეტრებში.

მისამართი

ქ. თბილისი, ბიავითოს ქ. III, №13

ს/კ: 01.11.04.005.194

3869 მ²

ნახაზის დასახელება:

დეტალები


პროექტის სახელწოდება


მრავალბინიანი საცხოვრებელი სახლის,
A ბლოკის, არქიტექტურული პროექტი


სტადია	პროექტი	არ
თანამდებობა	გვარი	ხელმოწერა
არქიტექტორი		
არქიტექტორი		


თარიღი	2021 წ.	
ფორმატი	ფურცლები	მასშტაბი
A-3	A51	1:100

მისაწვდომი სან.კვანძები კომერციულ სივრცეში №5

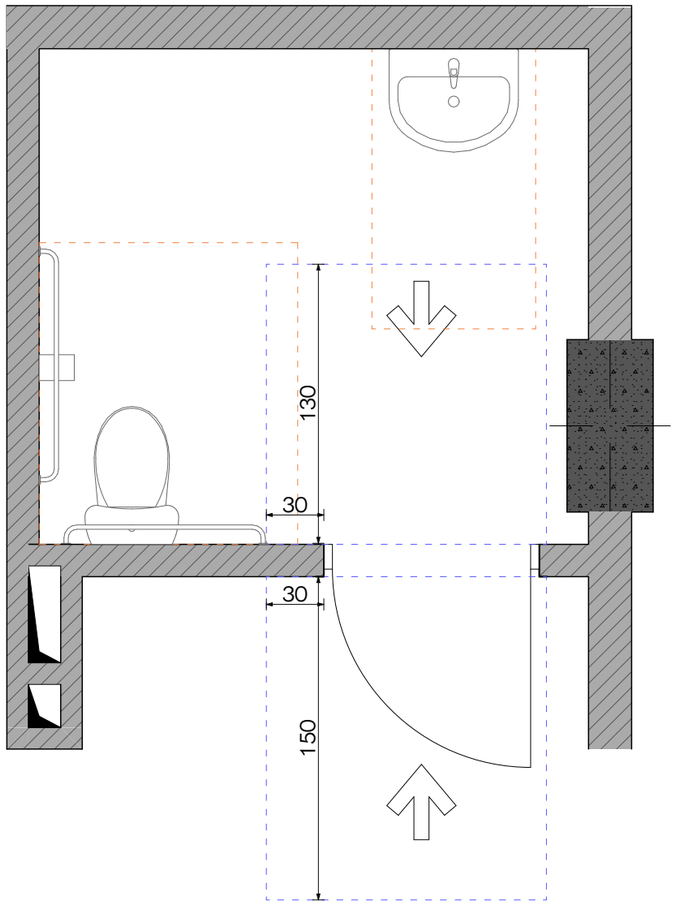


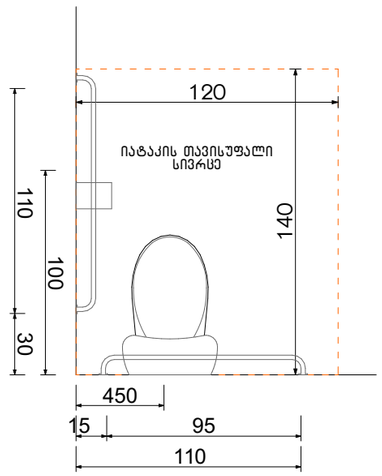

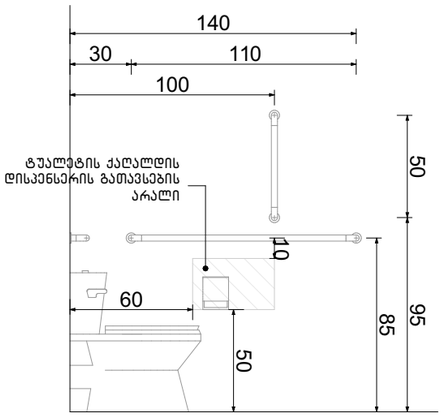


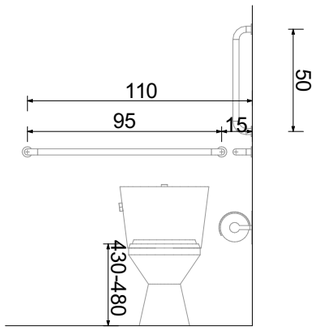



ფორმის მოსატრიალებელი სივრცე ვარიანტი 4

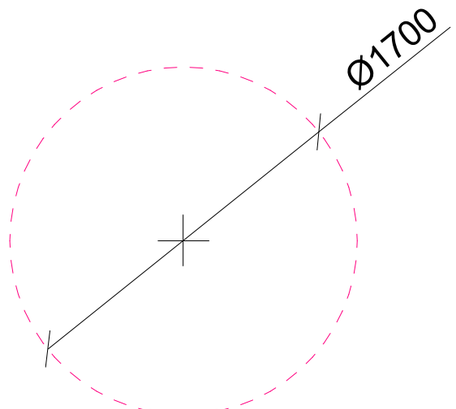

ხელსაბანის მდებარეობა

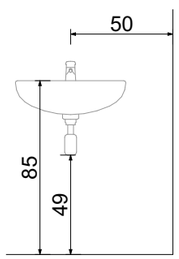

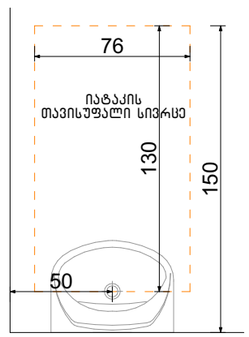

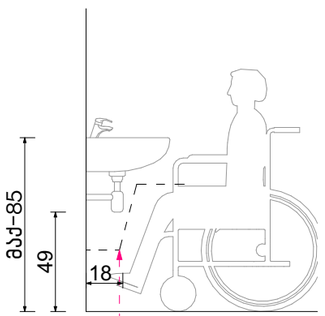

ფეხის ფალანგის თავისუფალი სივრცე

თავისუფალი სივრცე ფეხის ფალანგისათვის

ექსპლიკაცია:

კორექტირება

№	კორექტირება	თარიღი
1		
2		
3		
4		
5		
6		
7		
8		

პირობითი ნიშნები:

- ნაკვეთის საზღვარი
- მოწოლითი
- იატაკის მოპირკეთება
- შემავსებელი
- ჭრილის ხაზი
- ±0.00 კონსტრუქციული ნიშნული
- ±0.00 არქიტექტურული ნიშნული

შენიშვნები

1. ნახაზში შეტანილი ყველა ცვლილება უნდა შეთანხმდეს პროექტის ავტორთან.
2. შენობის საპროექტო ნული (±0.00) ტოლია +440.89 აბსოლუტური ნიშნულის.
3. პროექტში ყველა ზომა მოცემულია სანტიმეტრებში, ნიშნულები - მეტრებში.

მისამართი

ქ. თბილისი, ბიბვინთის ქ. III, №13
ს/კ: 01.11.04.005.194
3869 მ²
.

ნახაზის დასახელება:

დეტალები


პროექტის სახელწოდება

მრავალბინიანი საცხოვრებელი სახლის,
A ბლოკის, არქიტექტურული პროექტი


სტადია	პროექტი	არ
თანამდებობა	გვარი	ხელმოწერა
არქიტექტორი		
არქიტექტორი		

თარიღი	2021 წ.	
ფორმატი	ფურცლები	მასშტაბი
A-3	A52	1:100

ორმხრივი კავშირის გამოყენების წესები, ნიშანი უნდა გაიკრას თავშესაფრის ფართობებთან

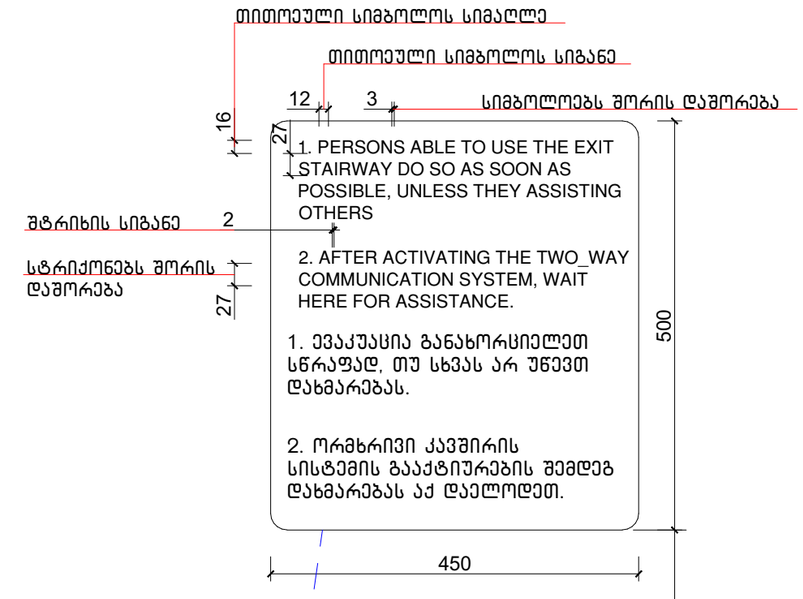

გზა-კიბის ამოსასვლობის ნიშანი, გზა-კიბის საზღვრებში, დერეფანში გამავალი კარის საკეტის მომიჯნავედ

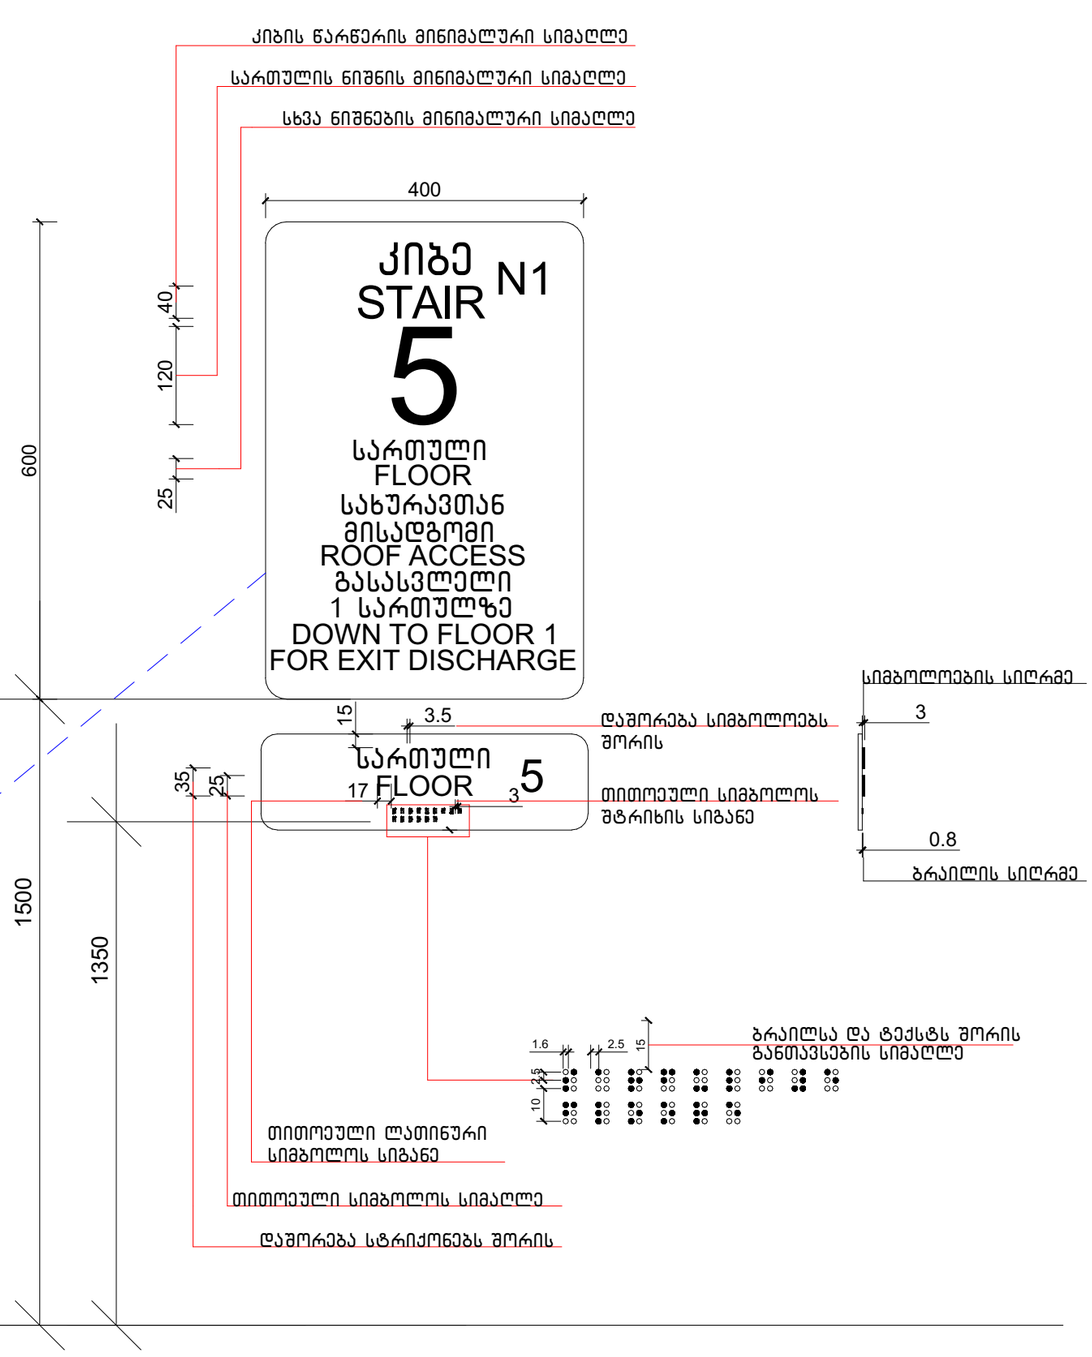

ექსპლიკაცია:

კორექტირება

№	კორექტირება	თარიღი
1		
2		
3		
4		
5		
6		
7		
8		

პირობითი ნიშნები:

- ნაკვეთის საზღვარი
- მოწოლითი
- იატაკის მოპირკეთება
- შემავსებელი
- ჭრილის ხაზი
- ±0.00 კონსტრუქციული ნიშნული
- ±0.00 არქიტექტურული ნიშნული

შენიშვნები

1. ნახაზში შეტანილი ყველა ცვლილება უნდა შეთანხმდეს პროექტის ავტორთან.
2. შენობის საპროექტო ნული (±0.00) ტოლია +440.89 აბსოლუტური ნიშნულის.
3. პროექტში ყველა ზომა მოცემულია სანტიმეტრებში, ნიშნულები - მეტრებში.

მისამართი

ქ. თბილისი, ბიგვინთის ქ. III, №13
ს/კ: 01.11.04.005.194
3869 მ²
.

ნახაზის დასახელება:


დეტალები

პროექტის სახელწოდება


მრავალბინიანი საცხოვრებელი სახლის,
A ბლოკის, არქიტექტურული პროექტი

სტადია	პროექტი	არ
თანამდებობა	გვარი	ხელმოწერა
არქიტექტორი		
არქიტექტორი		

თარიღი	2021 წ.	
ფორმატი	ფურცლები	მასშტაბი
A-3	A53	1:100

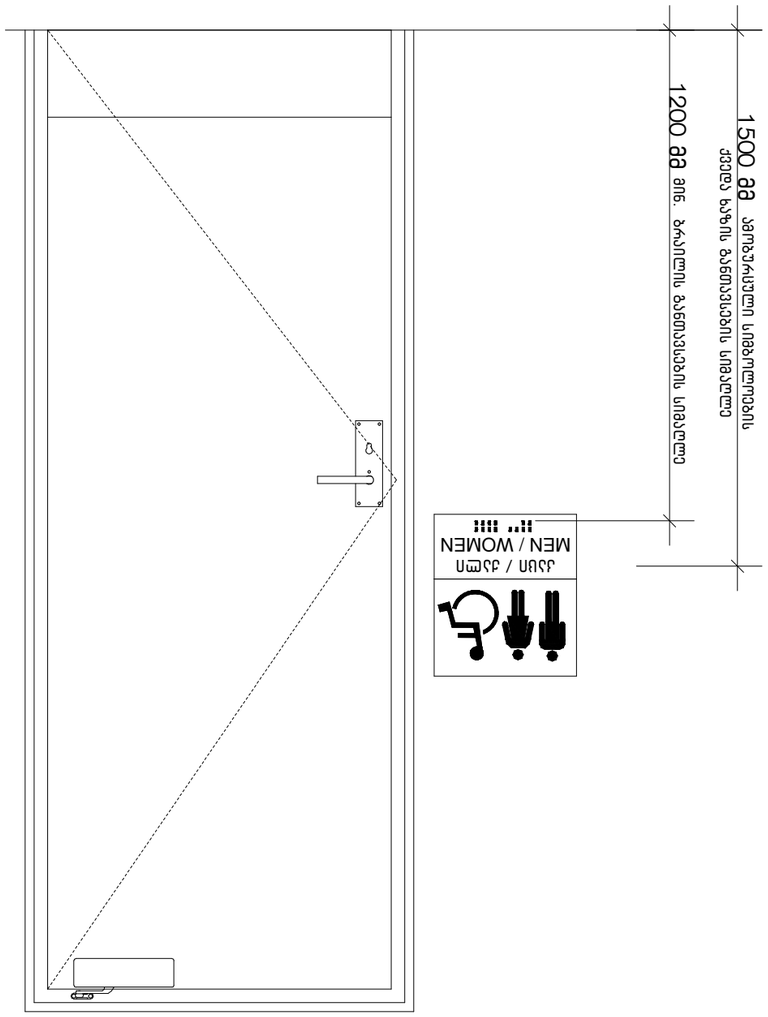
1500 მმ
ადამიანის სიმაღლის
ქვედა ხაზის გაანგარიშების სიმაღლე
1200 მმ მინ. ბრაილის გაანგარიშების სიმაღლე
MEN / WOMEN
მამაკაცი / ქალი

ნიშანი პიქტოგრამებით, ამობურცული ნიშნებით და ბრაილით გაწერილი
მისაწვდომი ტუალეტებთან კარის მომიჯნავედ

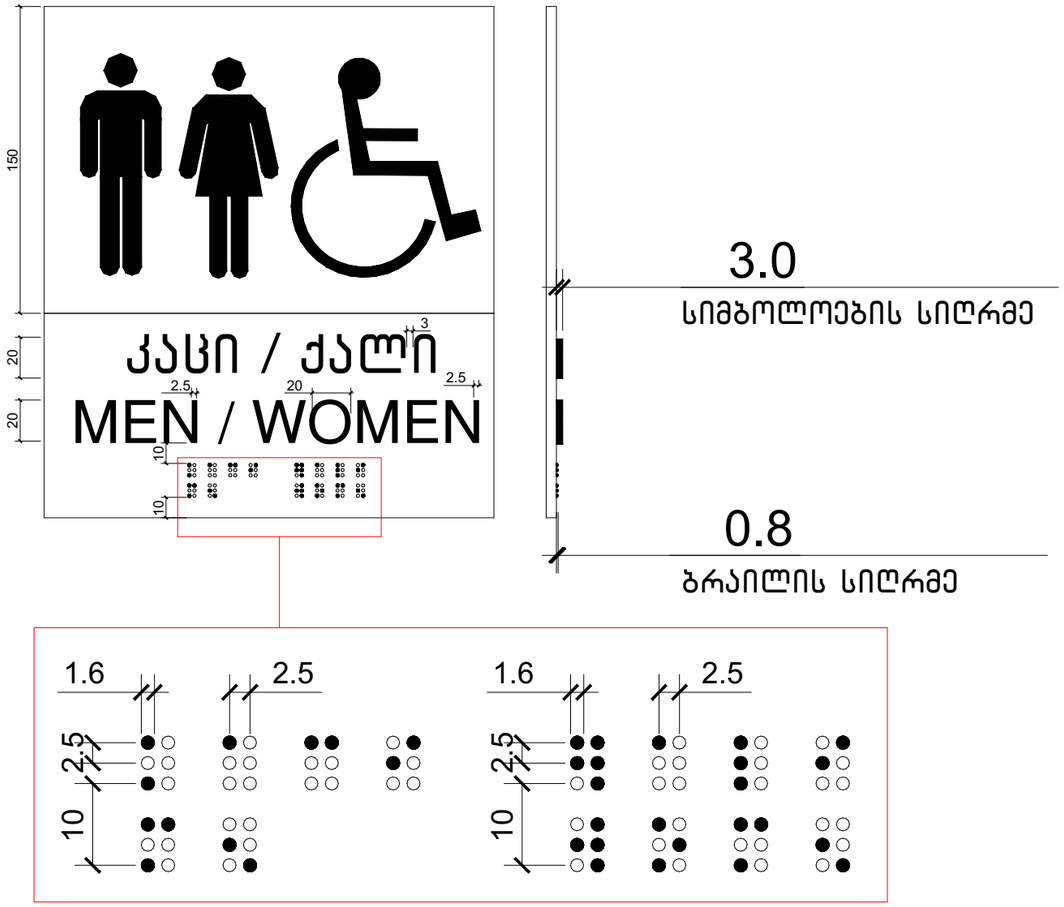

—

ექსპლიკაცია:

კორექტირება

№	კორექტირება	თარიღი
1		
2		
3		
4		
5		
6		
7		
8		

პირობითი ნიშნები:

- ნაკვეთის საზღვარი
- მოწოლითი
- იატაკის მოპირკეთება
- შემავსებელი
- ჭრილის ხაზი
- ±0.00 კონსტრუქციული ნიშნული
- ±0.00 არქიტექტურული ნიშნული

შენიშვნები

1. ნახაზში შეტანილი ცვლილება უნდა შეთანხმდეს პროექტის ავტორთან.
2. შენობის საპროექტო ნული (±0.00) ტოლია +440.89 აბსოლუტური ნიშნულის.
3. პროექტში ყველა ზომა მოცემულია სანტიმეტრებში, ნიშნულები - მეტრებში.

მისამართი

ქ. ობილისი, ბიგვინთის ქ. III, №13
ს/კ: 01.11.04.005.194
3869 მ²
.

ნახაზის დასახელება:


დეტალები

პროექტის სახელწოდება


მრავალბინიანი საცხოვრებელი სახლის,
A ბლოკის, არქიტექტურული პროექტი

სტადია	პროექტი	არ
თანამფლობა	მცარი	ხელმოწერა
არქიტექტორი		
არქიტექტორი		


თარიღი	2021 წ.	
ფორმატი	ფურცლები	მასშტაბი
A-3	A55	1:100

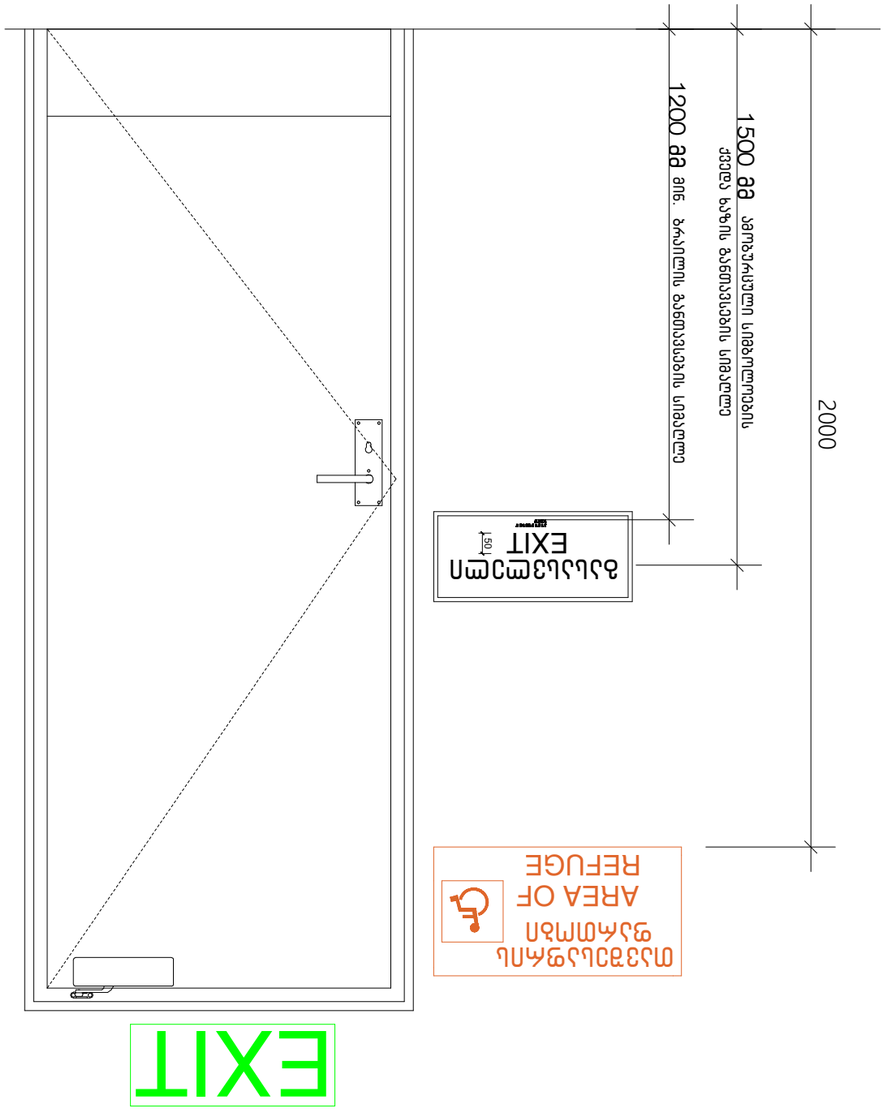
2000
1500 მმ
ევაკუაციის მიმართულების სიმაღლე
იატაკის ზედაპირიდან
1200 მმ
ევაკუაციის განათების სიმაღლე
იატაკის ზედაპირიდან
ევაკუაციის განათების სინათლის
EXIT
EXIT
AREA OF
REFUGE
მაშველთა მოსაცდელი
ადგილი


გასასვლელის განათებული ნიშანი

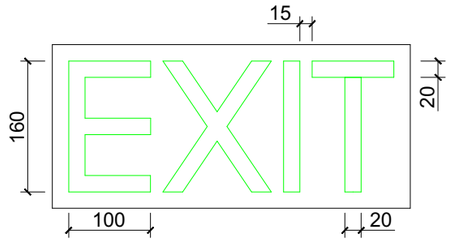

განათებული ნიშანი თავშესაფრის ფართობთან მიმავალ კართან

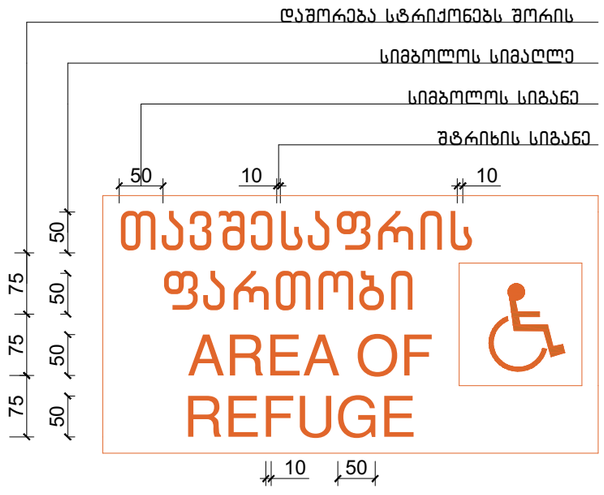

ნიშანი ამობურცული სიმბოლოებით და ბრაილით გზა-კიბის შესასვლელთან და გარეთ გამავალ ყველა კართან

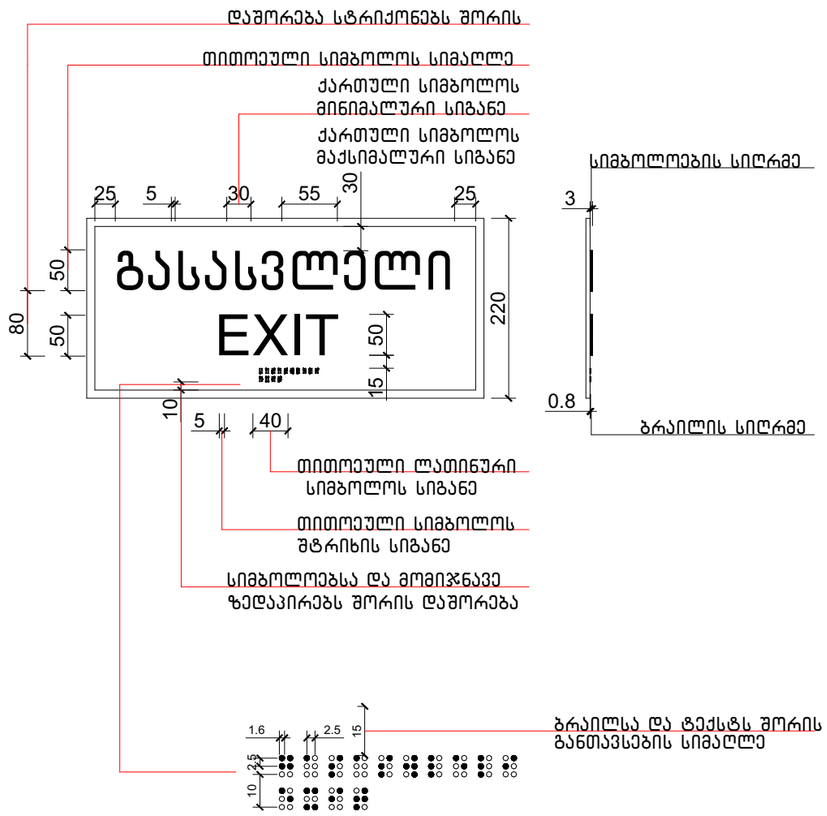

ექსპლიკაცია:

კორექტირება

№	კორექტირება	თარიღი
1		
2		
3		
4		
5		
6		
7		
8		

პირობითი ნიშნები:

- ნაკვეთის საზღვარი
- მოწოლითი
- იატაკის მოპირკეთება
- შემავსებელი
- ბრილის ხაზი
- ±0.00 კონსტრუქციული ნიშნული
- ±0.00 არქიტექტურული ნიშნული

შენიშვნები

1. ნახაზში შეტანილი ცვლილება უნდა შეთანხმდეს პროექტის ავტორთან.
2. შენობის საპროექტო ნული (±0.00) ტოლია +440.89 აბსოლუტური ნიშნულის.
3. პროექტში ცვლილება ზომა მოცემულია სანტიმეტრებში, ნიშნულები - მეტრებში.

მისამართი

ქ. თბილისი, ბიჭვინთის ქ. III, №13

ს/კ: 01.11.04.005.194

3869 მ²

.

ნახაზის დასახელება:

დეტალები

პროექტის სახელწოდება

მრავალბინიანი საცხოვრებელი სახლის, **A** ბლოკის, არქიტექტურული პროექტი

სტადია	პროექტი	არ
თანამდებობა	გვარი	ხელმოწერა
არქიტექტორი		
არქიტექტორი		

თარიღი	2021 წ.	
ფორმატი	ფურცლები	მასშტაბი
A-3	A57	1:100

ექსპლიკაცია:

ლიფტის ტექნიკური მახასიათებლები

ლიფტის შახტის გაბარიტები 2200X2800 მმ


ლიფტის კაბინის შიგა გაბარიტები 137X220 მმ


ლიფტის კარის სუფთა სიგანე 1100 მმ


ლიფტის კარის ცეცხლმედეგობა 90 წთ

ლიფტის ტვირთამწეობა 1600 კგ


ლიფტის მოძრაობის სიჩქარე 1.75 მ/წმ

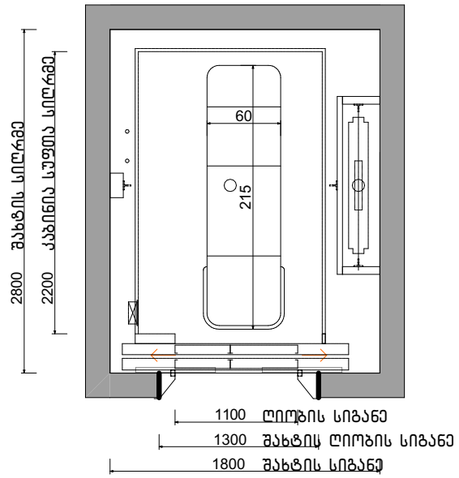

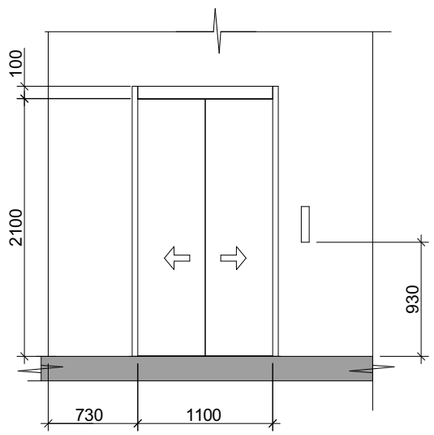

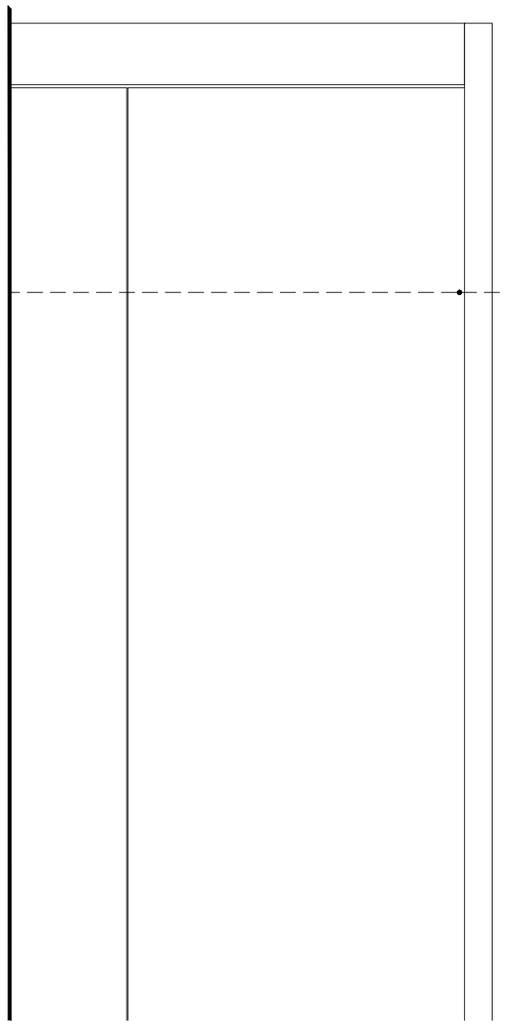

სასწრაფო სამედიცინო დახმარების საერთაშორისო სიმბოლო
(სიცოცხლის ვარსკვლავი) განთავსდება ლიფტის ჩარჩოს ორივე მხარეს

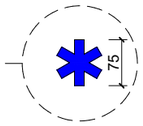

ნიშანი განთავსდება ლიფტის
გამოსაძახებელ ღილაკთან



კორექტირება		
№	კორექტირება	თარიღი
1		
2		
3		
4		
5		
6		
7		
8		

პირობითი ნიშნები:

- ნაკვეთის საზღვარი
- მონოლითი
- იატაკის მოპირკეთება
- შემავსებელი
- ჭრილის ხაზი
- ±0.00 კონსტრუქციული ნიშნული
- ±0.00 არქიტექტურული ნიშნული

შენიშვნები

1. ნახაზში შეტანილი ცვლილება უნდა შეთანხმდეს პროექტის ავტორთან.
2. შენობის საპროექტო ნული (±0.00) ტოლია +440.89 აბსოლუტური ნიშნულის.
3. პროექტში ცვლილა ზომა მოცემულია სანტიმეტრებში, ნიშნულები - მეტრებში.

მისამართი

ქ. თბილისი, ბიგვინთის ქ. III, №13
ს/კ: 01.11.04.005.194
3869 მ²
.

ნახაზის დასახელება:


დეტალები

პროექტის სახელწოდება

მრავალბინიანი საცხოვრებელი სახლის,
A ბლოკის, არქიტექტურული პროექტი

სტადია	პროექტი	არ
თანამდებობა	გვარი	ხელმოწერა
არქიტექტორი		
არქიტექტორი		

თარიღი	2021 წ.	
ფორმატი	ფურცლები	მასშტაბი
A-3	A58	1:100

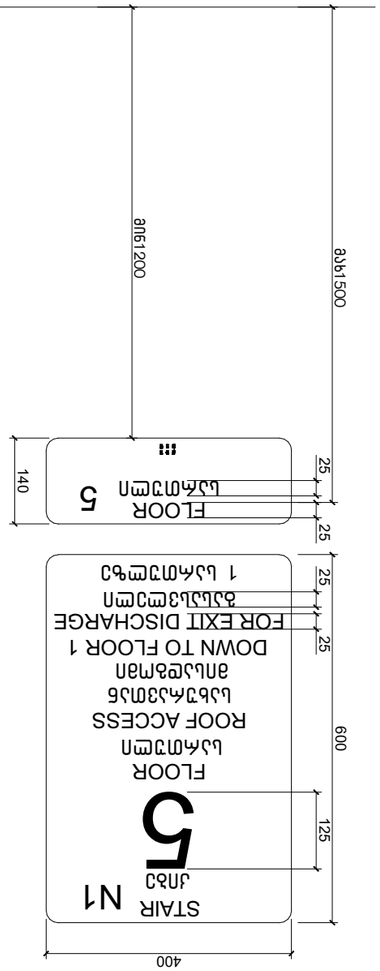

ნათება მანქანების პარკირების ადგილის ტერიტორიაზე

1. PERSONS ABLE TO USE THE EXIT STAIRWAY DO SO AS SOON AS POSSIBLE, UNLESS THEY ASSISTING OTHERS
2. AFTER ACTIVATING THE TWO_WAY COMMUNICATION SYSTEM, WAIT HERE FOR ASSISTANCE.
1. ՅՅՅՀՀՈՈՍ ՃՀՈԼՀՉՔՄՃՈՍՄՅՄ ՃՀՈԼՀՉՔՄՃՈՍՄՅՄ ՆՄՃՀՉՔՄՃՈՍՄՅՄ ՃՀՈԼ


ԵՎԱՆԱԿՈՒԹՅՈՒՆ	Ջ-1*	Ջ-2*	Ջ-2	Ջ-3
ձևավոր	ՃՅՅՈ պՅՀՈԼ ԽՈՒՄՈՆՈԼ ԾՈՒՄՊՈՐՈՒ 90 ՃՅՈՈ		ՃՅՅՈ պՅՀՈԼ ՈՒՄՈՆՈԼ ԾՈՒՄՊՈՐՈՒ 30 ՃՅՈՈ	
ՀՆՈՒՊՈՐՄԱՅ (ՍՅՈՈՈ)	7	4	28	24
ՖՈՃՅՈՒ (ԼՅ)	2200X1100 ԼՅ	2200X1100 ԼՅ	2200X1100 ԼՅ	2200X1100 ԼՅ
պՅՀՈՄՈՅՈ (Ձ²)	2.2 Ձ²	2.2 Ձ²	2.2 Ձ²	2.2 Ձ²
ՀՅՅՈՀՈ պՅՀՈՄՈՅՈ (Ձ²)	15.4 Ձ²	8.8 Ձ²	61.6 Ձ²	52.8 Ձ²
ԵՅԼԱՖՈ Ձ. 1:100	220 100	220 100	220 100	220 100

ԵՎԱՆԱԿՈՒԹՅՈՒՆ	ՅԼ-1	ՅԼ-2	ՅԼ-3
ձևավոր	ՃՅՅՈ պՅՀՈԼ ՈՒՄՈՆՈԼ ՍՈՒՄՊՈՐՈՒ ՍՈՒՄՈՆՈՒՄՅՈԼ ՈՒՄՊՈՐՈՒ ՈՒՄՊՈՐՈՒ ՈՒՄՊՈՐՈՒ

ბლოკი



პროექტის დასახელება:							
პროექტის ეტაპი:		ტექნიკური პროექტი					
ნახაზის დასახელება:		ფასადის ანალოგიური ხედი 1-1					
ნახაზის შინაარსი:		ფასადის ანალოგიური ხედი 1-1					

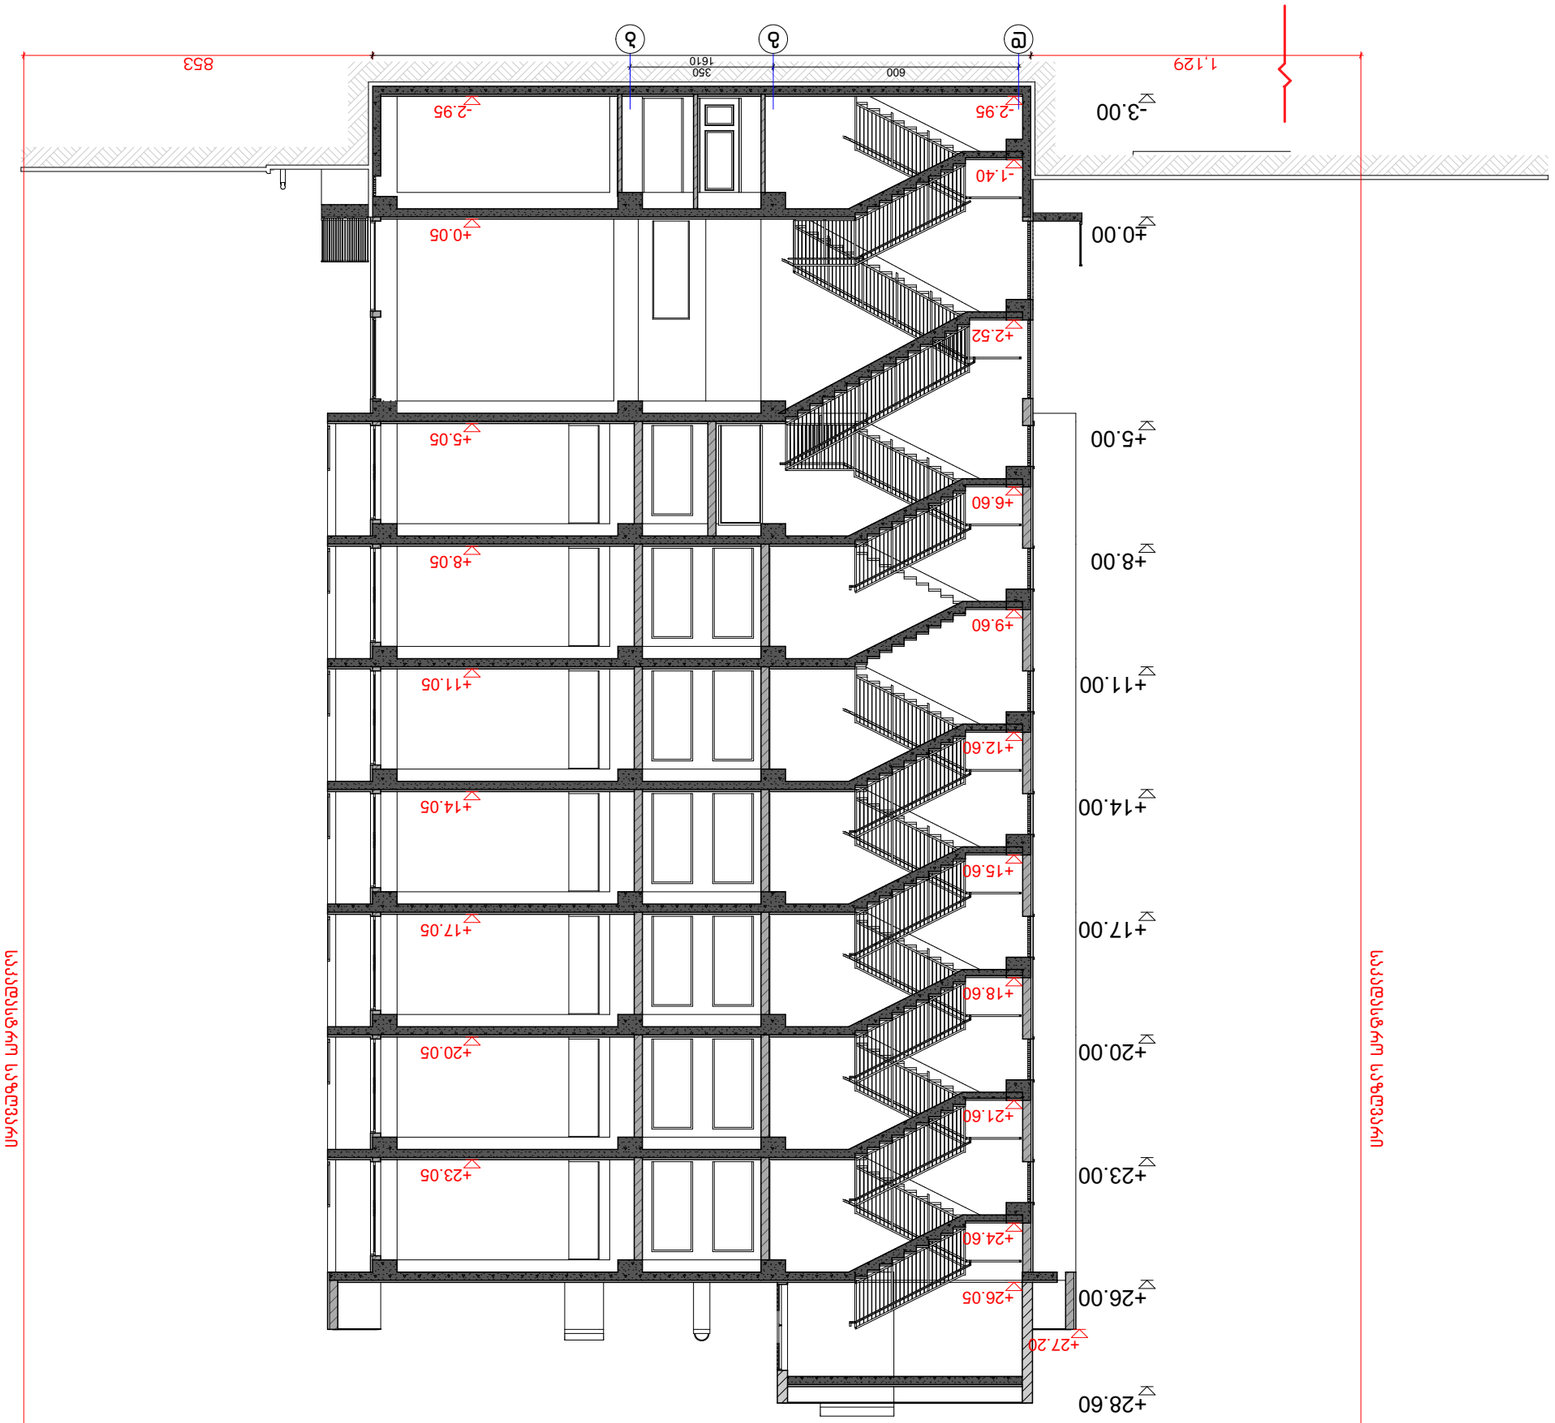

ობიექტის დასახელება:		
№	ელემენტის დასახელება	ტიპიური ზომა
1		
2		
3		
4		
5		
6		
7		
8		

ელემენტების აღნიშვნა:

1. ნახაზზე შესრულებულია ექსპლუატაციაში მყოფი შენობის ფრაგმენტის ელემენტების აღნიშვნა.
2. შენობის სიმაღლითი ნიშნული (±0.00) ტოლია +440.89 აბსოლუტური ნიშნულის მეტრებში.
3. ელემენტებზე შეტანილი ცვლილებები შენობის ექსპლუატაციის პერიოდში, ნებადართული წესით.

ნახაზის ტიპი:

ნახაზის 2-2


ნახაზის დასახელება:


B ასოს ქვეშ მყოფი ნაწილის
ნახაზი,
ნაწილის
ნახაზის დასახელება

ნახაზის	ელემენტი	ნახაზის
ტიპი	ტიპი	ტიპი
ტიპიური ნახაზი	ტიპიური	ნახაზის


ტიპიური	2021 წ.	
ნახაზის	ტიპიური	ნახაზის
ნომერი	ტიპი	ნომერი
A-3	**A43**	**1:150**

| | | |

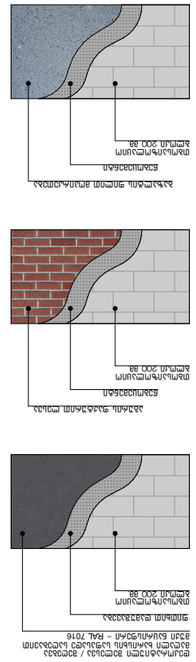


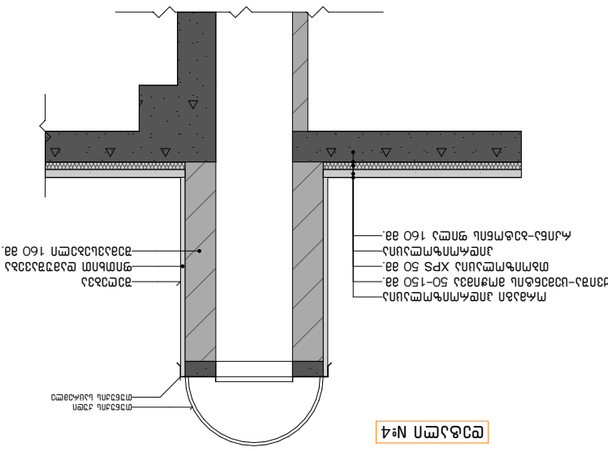


Узел №4

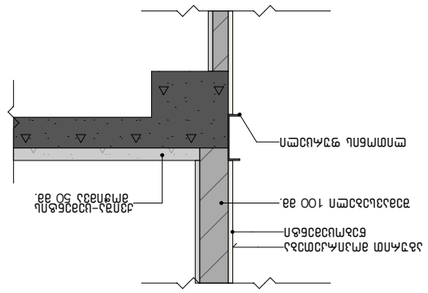


Узел №5

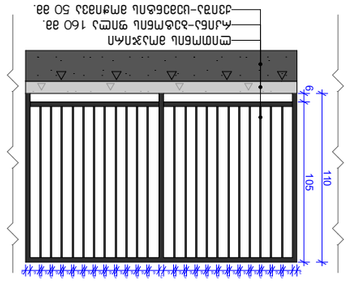


Узел №6

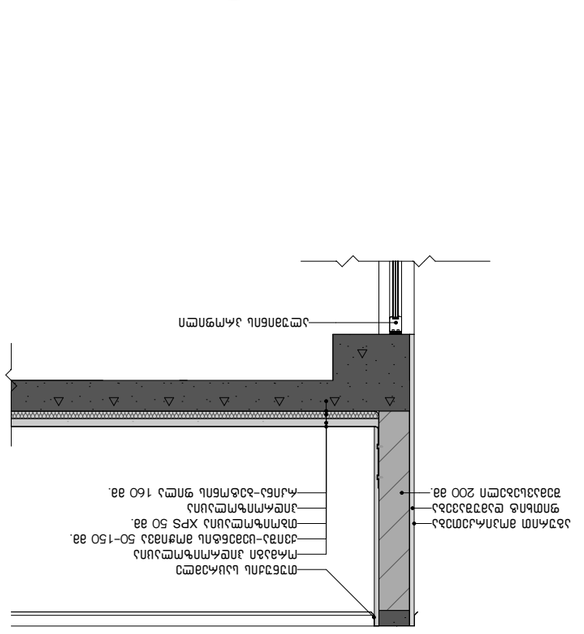

Узел №1

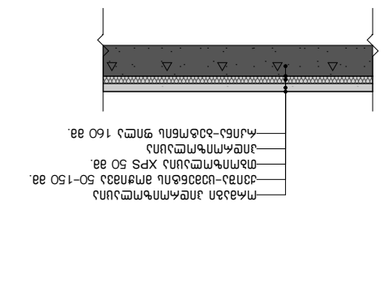

Узел №2

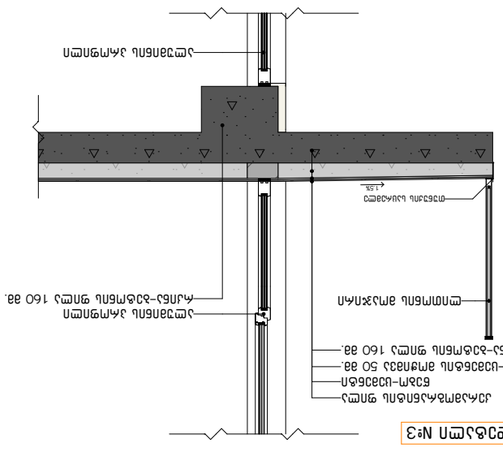

Узел №3

Экспликация полов:

№	Наименование	Толщина, мм
1	Ламинат 33 класс толщина 8 мм	
2	Подложка из вспененного полиэтилена толщиной 2 мм	
3	Цементно-песчаная стяжка М150 толщиной 50 мм	
4	Звукоизоляционная плита XPS 50 мм	
5	Гидроизоляционная пленка	
6	Железобетонная плита перекрытия 160 мм	
7	Монтажный профиль	
8	Керамогранитная плитка толщиной 10 мм	

Условные обозначения:

- Граница помещения
- Керамогранитная плитка толщиной 10 мм
- Монтажный профиль
- Железобетонная плита перекрытия 160 мм
- Гидроизоляционная пленка
- Цементно-песчаная стяжка М150 толщиной 50 мм
- Звукоизоляционная плита XPS 50 мм
- Подложка из вспененного полиэтилена толщиной 2 мм
- Ламинат 33 класс толщина 8 мм
- Железобетонная плита перекрытия 200 мм
- Монтажный профиль
- Цементно-песчаная стяжка М150 толщиной 50 мм
- Железобетонная плита перекрытия 160 мм
- Монтажный профиль
- Гидроизоляционная пленка
- Цементно-песчаная стяжка М150 толщиной 50 мм
- Железобетонная плита перекрытия 160 мм
- Монтажный профиль
- Гидроизоляционная пленка
- Цементно-песчаная стяжка М150 толщиной 50 мм
- Железобетонная плита перекрытия 160 мм
Экспликация помещений:

№	Наименование	Площадь, м²
1	Ламинат 33 класс толщина 8 мм	
2	Подложка из вспененного полиэтилена толщиной 2 мм	
3	Цементно-песчаная стяжка М150 толщиной 50 мм	
4	Звукоизоляционная плита XPS 50 мм	
5	Гидроизоляционная пленка	
6	Железобетонная плита перекрытия 160 мм	
7	Монтажный профиль	
8	Керамогранитная плитка толщиной 10 мм	

Ведомость ссылочных и прилагаемых документов:

Обозначение	Наименование	Примечание
	В Архитектурно-планировочное решение Общие данные	
	Конструктивные решения	
	Архитектурно-планировочное решение Общие данные	
	Архитектурно-планировочное решение Планы	
	Архитектурно-планировочное решение Фасады	
	Архитектурно-планировочное решение Разрезы	
	Архитектурно-планировочное решение Узлы	
	Архитектурно-планировочное решение Экспликации	
	Архитектурно-планировочное решение Ведомости	

Общие данные:

1. Благоустройство территории выполнено согласно генплану, разработанному архитектурно-планировочным решением.
2. Отделка помещений выполнена согласно экспликации помещений.
3. Архитектурно-планировочное решение выполнено с учетом требований СП 59.13330, СП 136.13330 - Здания и сооружения. Общие положения.

Благоустройство территории:

Отметка чистого пола +440.89 принята условно. Отметки см. генплан.

Условные обозначения:

- Граница помещения
- Керамогранитная плитка толщиной 10 мм
- Монтажный профиль
- Железобетонная плита перекрытия 160 мм
- Гидроизоляционная пленка
- Цементно-песчаная стяжка М150 толщиной 50 мм
- Звукоизоляционная плита XPS 50 мм
- Подложка из вспененного полиэтилена толщиной 2 мм
- Ламинат 33 класс толщина 8 мм
- Железобетонная плита перекрытия 200 мм
- Монтажный профиль
- Цементно-песчаная стяжка М150 толщиной 50 мм
- Железобетонная плита перекрытия 160 мм
- Монтажный профиль
- Гидроизоляционная пленка
- Цементно-песчаная стяжка М150 толщиной 50 мм
- Железобетонная плита перекрытия 160 мм
- Монтажный профиль
- Гидроизоляционная пленка
- Цементно-песчаная стяжка М150 толщиной 50 мм
- Железобетонная плита перекрытия 160 мм

Ведомость рабочих чертежей основного комплекта:

Обозначение	Наименование	Примечание
	В Архитектурно-планировочное решение Общие данные	
	Архитектурно-планировочное решение Планы	
	Архитектурно-планировочное решение Фасады	
	Архитектурно-планировочное решение Разрезы	
	Архитектурно-планировочное решение Узлы	
	Архитектурно-планировочное решение Экспликации	
	Архитектурно-планировочное решение Ведомости	

Ведомость ссылочных и прилагаемых документов:

Обозначение	Наименование	Примечание
	Конструктивные решения	

Благоустройство территории:

1. Благоустройство территории выполнено согласно генплану, разработанному архитектурно-планировочным решением.
2. Отделка помещений выполнена согласно экспликации помещений.
3. Архитектурно-планировочное решение выполнено с учетом требований СП 59.13330, СП 136.13330 - Здания и сооружения. Общие положения.

Отметка чистого пола +440.89 принята условно. Отметки см. генплан.

Условные обозначения:

- Граница помещения
- Керамогранитная плитка толщиной 10 мм
- Монтажный профиль
- Железобетонная плита перекрытия 160 мм
- Гидроизоляционная пленка
- Цементно-песчаная стяжка М150 толщиной 50 мм
- Звукоизоляционная плита XPS 50 мм
- Подложка из вспененного полиэтилена толщиной 2 мм
- Ламинат 33 класс толщина 8 мм
- Железобетонная плита перекрытия 200 мм
- Монтажный профиль
- Цементно-песчаная стяжка М150 толщиной 50 мм
- Железобетонная плита перекрытия 160 мм
- Монтажный профиль
- Гидроизоляционная пленка
- Цементно-песчаная стяжка М150 толщиной 50 мм
- Железобетонная плита перекрытия 160 мм
- Монтажный профиль
- Гидроизоляционная пленка
- Цементно-песчаная стяжка М150 толщиной 50 мм
- Железобетонная плита перекрытия 160 мм

Экспликация полов:

№	Наименование	Толщина, мм
1	Ламинат 33 класс толщина 8 мм	
2	Подложка из вспененного полиэтилена толщиной 2 мм	
3	Цементно-песчаная стяжка М150 толщиной 50 мм	
4	Звукоизоляционная плита XPS 50 мм	
5	Гидроизоляционная пленка	
6	Железобетонная плита перекрытия 160 мм	
7	Монтажный профиль	
8	Керамогранитная плитка толщиной 10 мм	

Экспликация помещений:


№	Наименование	Площадь, м²
1	Ламинат 33 класс толщина 8 мм	
2	Подложка из вспененного полиэтилена толщиной 2 мм	
3	Цементно-песчаная стяжка М150 толщиной 50 мм	
4	Звукоизоляционная плита XPS 50 мм	
5	Гидроизоляционная пленка	
6	Железобетонная плита перекрытия 160 мм	
7	Монтажный профиль	
8	Керамогранитная плитка толщиной 10 мм	


Ведомость рабочих чертежей основного комплекта:


Обозначение	Наименование	Примечание
	В Архитектурно-планировочное решение Общие данные	
	Конструктивные решения	
	Архитектурно-планировочное решение Общие данные	
	Архитектурно-планировочное решение Планы	
	Архитектурно-планировочное решение Фасады	
	Архитектурно-планировочное решение Разрезы	
	Архитектурно-планировочное решение Узлы	
	Архитектурно-планировочное решение Экспликации	
	Архитектурно-планировочное решение Ведомости	


Изм.	Кол.	Лист	№ док.	Подп.	Дата	2021 г.		
Разраб.						Стадия	Лист	Листов
Пров.						**А-3**	**А49**	**1:40, 1:150**
Н. контр.								
ГИП								

მისაწვდომი სან.კვანძი "ა" ტიპის ერთეულში

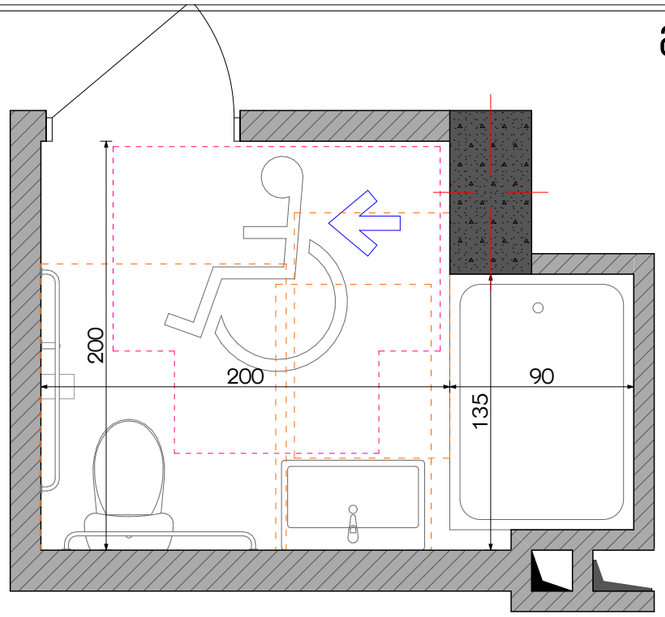


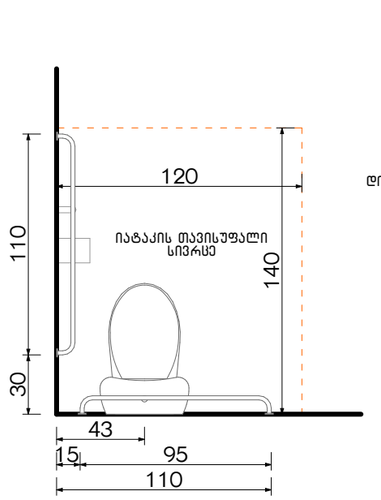

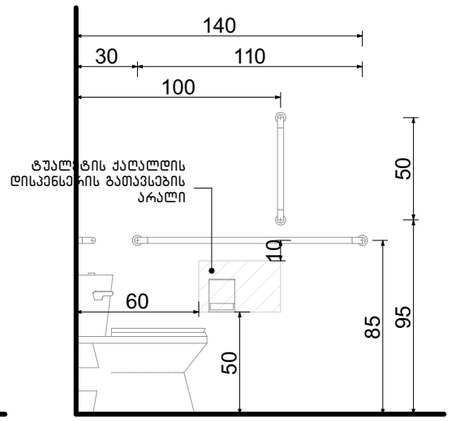


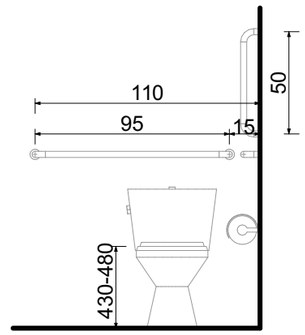


თავისუფალი სივრცე კართან მანევრირებისთვის ანჯამიანი კარი საკეტის მხრიდან მისაწვდომი გამოწევით გაღება

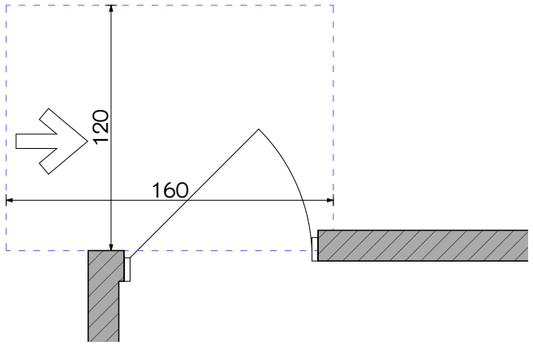


ხელსაბანის მდებარეობა

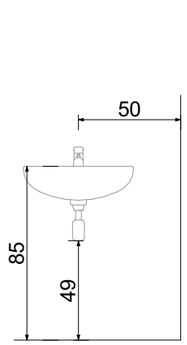


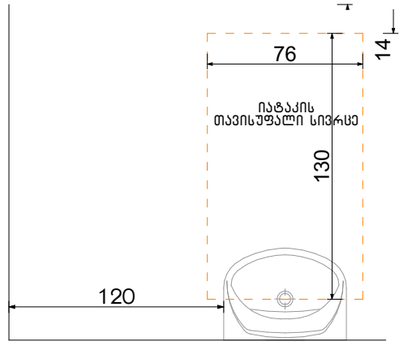


თავისუფალი სივრცე ფეხის ფალანგისთვის

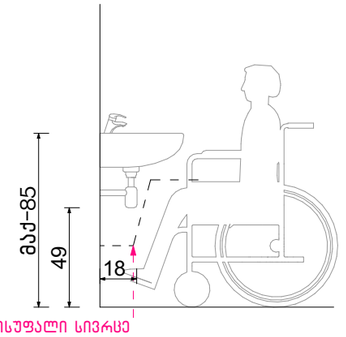


ფორმის მოსატრიალებელი სივრცე ვარიანტი 4

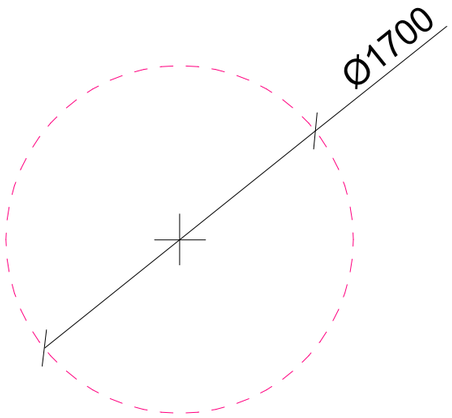

აბაზანის მდებარეობა

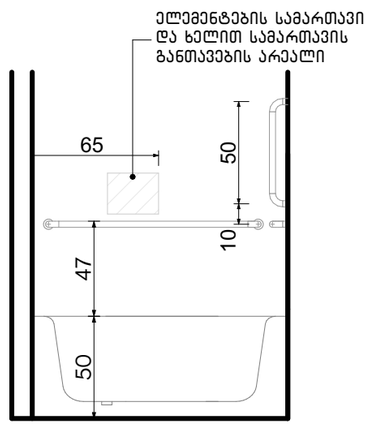

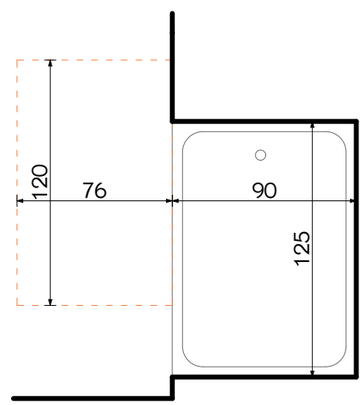

ექსპლიკაცია:

კორექტირება

№	კორექტირება	თარიღი
1		
2		
3		
4		
5		
6		
7		
8		

პირობითი ნიშნები:

- ნაკვეთის საზღვარი
- მოქმედი
- იატაკის მოპირკეთება
- შემავსებელი
- ჭრილის ხაზი
- ±0.00 კონსტრუქციული ნიშნული
- ±0.00 არქიტექტურული ნიშნული

შენიშვნები

1. ნახაზში შეტანილი ყველა ცვლილება უნდა შეთანხმდეს პროექტის ავტორთან.
2. შენობის საპროექტო ნული (±0.00) ტოლია +440.89 აბსოლუტური ნიშნულის.
3. პროექტში ყველა ზომა მოცემულია სანტიმეტრებში, ნიშნულები - მეტრებში.

მისამართი

ქ. თბილისი, ბიგვინთის ქ. III, №13

ს/კ: 01.11.04.005.194

3869 მ²

.

ნახაზის დასახელება:

დეტალები


პროექტის სახელწოდება


მრავალბინიანი საცხოვრებელი სახლის,
B ბლოკის, არქიტექტურული პროექტი


სტადია	პროექტი	არ
თანამდებობა	გვარი	ხელმოწერა
არქიტექტორი		
არქიტექტორი		


თარიღი	2021 წ.	
ფორმატი	ფურცლები	მასშტაბი
A-3	A50	1:100

მისაწვდომი სან.კვანძები კომერციულ სივრცეში №1 №2 №3 №4

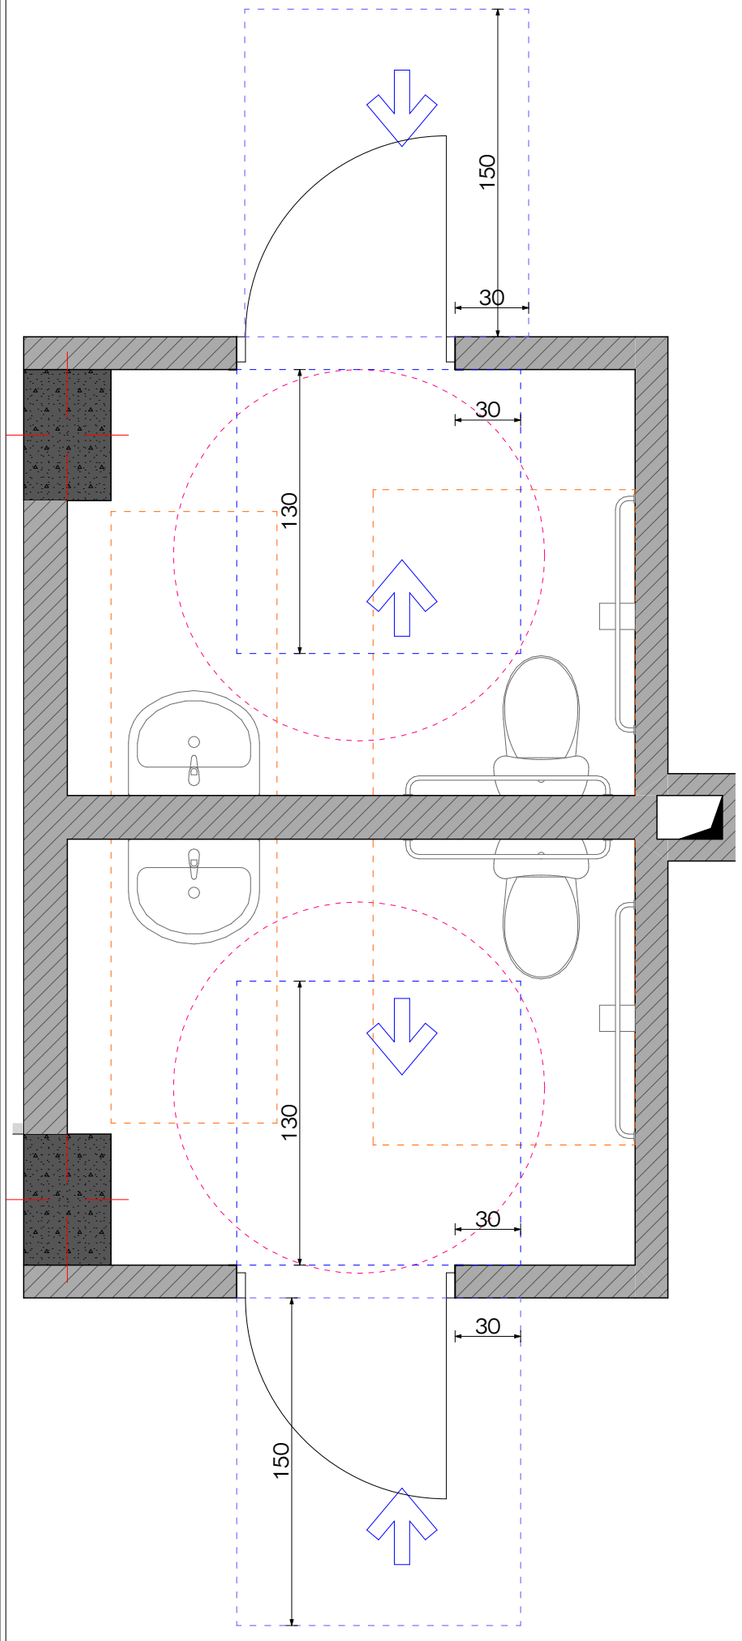


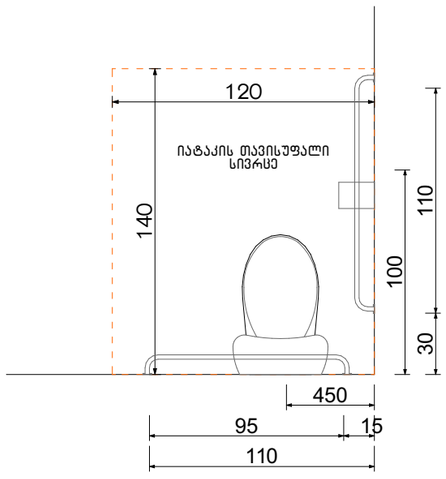

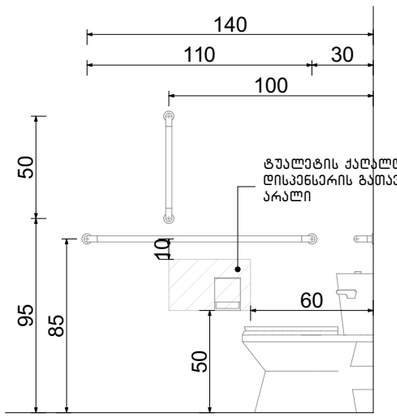


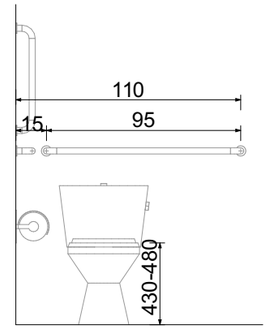


ფორმის მოსატრიალებელი სივრცე ვარიანტი 4

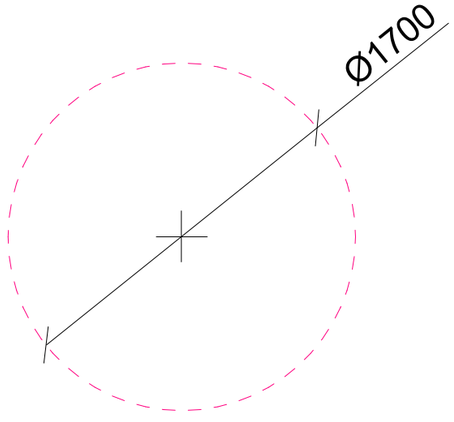

ხელსაბანის მდებარეობა

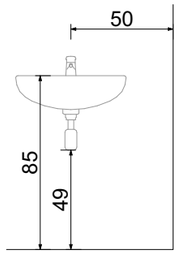

თავისუფალი სივრცე ფეხის ფალანგისათვის

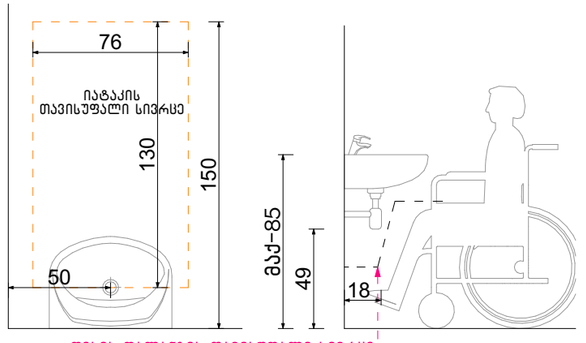

ფეხის ფალანგის თავისუფალი სივრცე

ექსპლიკაცია:

კორექტირება

№	კორექტირება	თარიღი
1		
2		
3		
4		
5		
6		
7		
8		

პირობითი ნიშნები:

- ნაკვეთის საზღვარი
- მონოლითი
- იატაკის მოპირკეთება
- შემავსებელი
- ჭრილის ხაზი
- ±0.00 კონსტრუქციული ნიშნული
- ±0.00 არქიტექტურული ნიშნული

შენიშვნები

1. ნახაზში შეტანილი ცვლილება უნდა შეთანხმდეს პროექტის ავტორთან.
2. შენობის საპროექტო ნული (±0.00) ტოლია +440.89 აბსოლუტური ნიშნულის.
3. პროექტში ცვლილება ზომა მოცემულია სანტიმეტრებში, ნიშნულები - მეტრებში.

მისამართი

ქ. თბილისი, ბიავნოთის ქ. III, №13

ს/კ: 01.11.04.005.194

3869 მ²

.

ნახაზის დასახელება:

დეტალები


პროექტის სახელწოდება


მრავალბინიანი საცხოვრებელი სახლის,
B ბლოკის, არქიტექტურული პროექტი


სტადია	პროექტი	არ
თანამდებობა	გვარი	ხელმოწერა
არქიტექტორი		
არქიტექტორი		


თარიღი	2021 წ.	
ფორმატი	ფურცლები	მასშტაბი
A-3	A51	1:100

მისაწვდომი სან.კვანძები კომერციულ სივრცეში №5

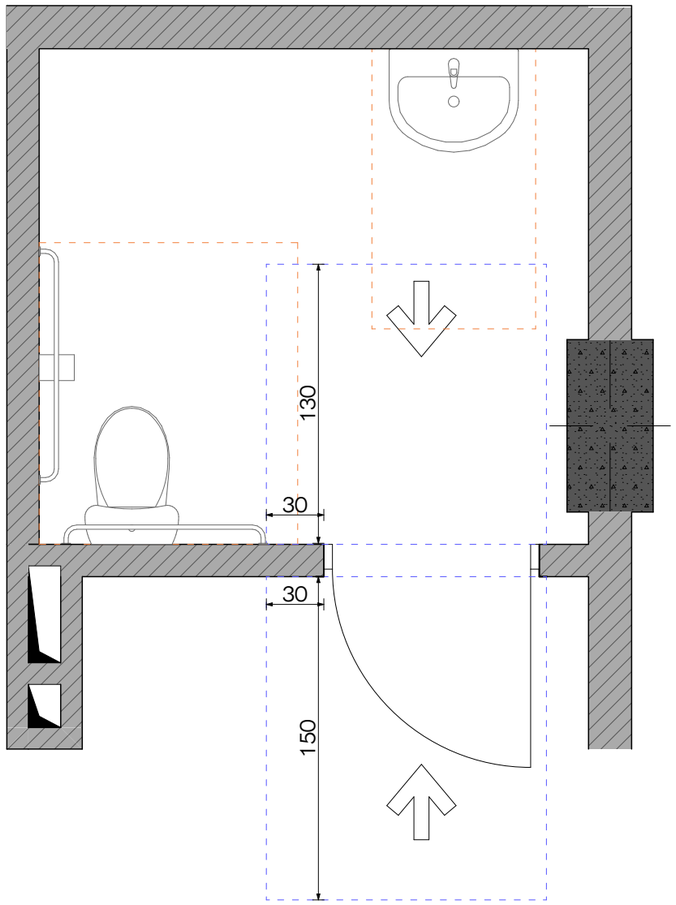


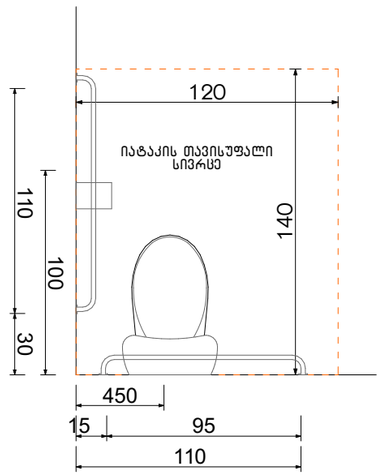

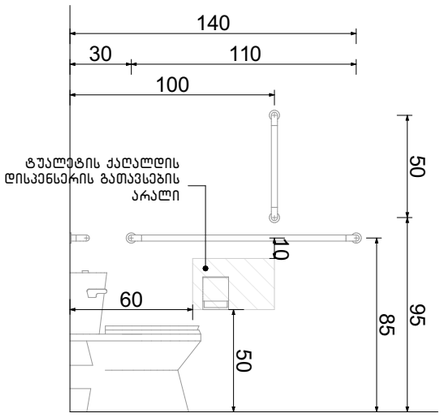


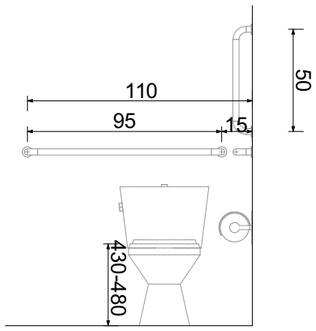



ფორმის მოსატრიალებელი სივრცე ვარიანტი 4

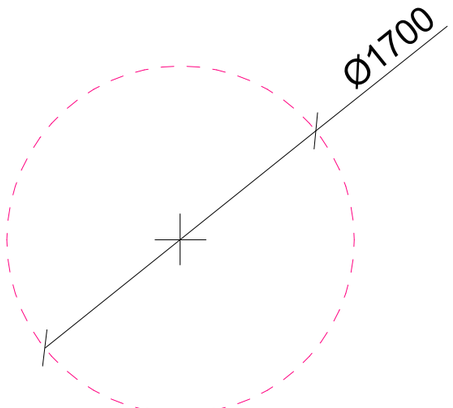

ხელსაბანის მდებარეობა

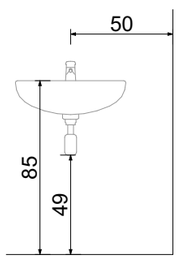

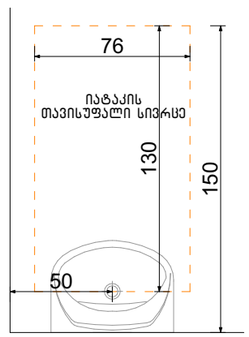

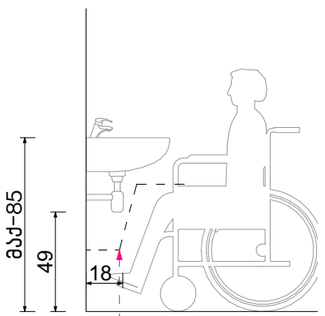

ფეხის ფალანგის თავისუფალი სივრცე

თავისუფალი სივრცე ფეხის ფალანგისათვის

ექსპლიკაცია:

კორექტირება

№	კორექტირება	თარიღი
1		
2		
3		
4		
5		
6		
7		
8		

პირობითი ნიშნები:

- ნაკვეთის საზღვარი
- მოწოლითი
- იატაკის მოპირპირება
- შემავსებელი
- ჭრილის ხაზი
- ±0.00 კონსტრუქციული ნიშნული
- ±0.00 არქიტექტურული ნიშნული

შენიშვნები

1. ნახაზში შეტანილი ყველა ცვლილება უნდა შეთანხმდეს პროექტის ავტორთან.
2. შენობის საპროექტო ნული (±0.00) ტოლია +440.89 აბსოლუტური ნიშნულის.
3. პროექტში ყველა ზომა მოცემულია სანტიმეტრებში, ნიშნულები - მეტრებში.

მისამართი

ქ. თბილისი, ბიბვინთის ქ. III, №13

ს/კ: 01.11.04.005.194

3869 მ²

.

ნახაზის დასახელება:

დეტალები


პროექტის სახელწოდება

მრავალბინიანი საცხოვრებელი სახლის,
B ბლოკის, არქიტექტურული პროექტი


სტადია	პროექტი	არ
თანამდებობა	გვარი	ხელმოწერა
არქიტექტორი		
არქიტექტორი		

თარიღი	2021 წ.	
ფორმატი	ფურცლები	მასშტაბი
A-3	A52	1:100

ორმხრივი კავშირის გამოყენების წესები, ნიშანი უნდა გაიკრას თავშესაფრის ფართობებთან

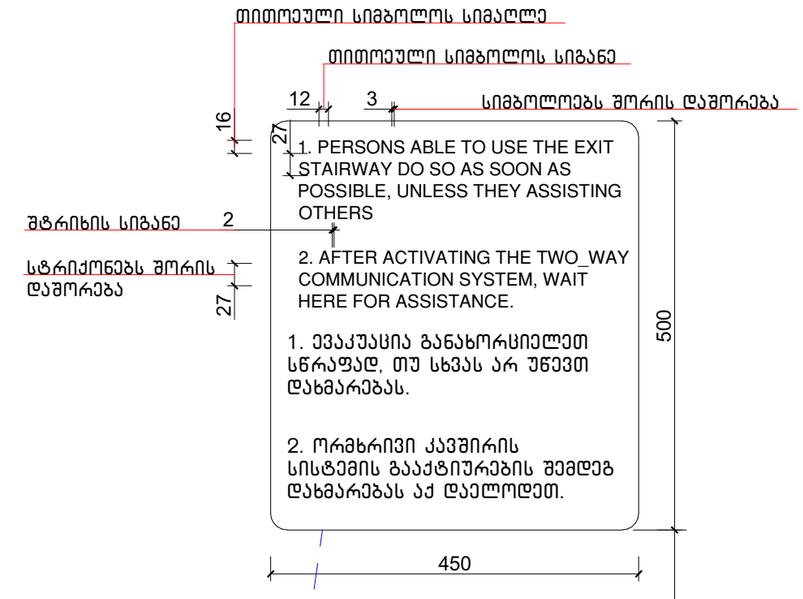

გზა-კიბის ამოსასვლობის ნიშანი, გზა-კიბის საზღვრებში, დერეფანში გამავალი კარის საკეტის მომიჯნავედ

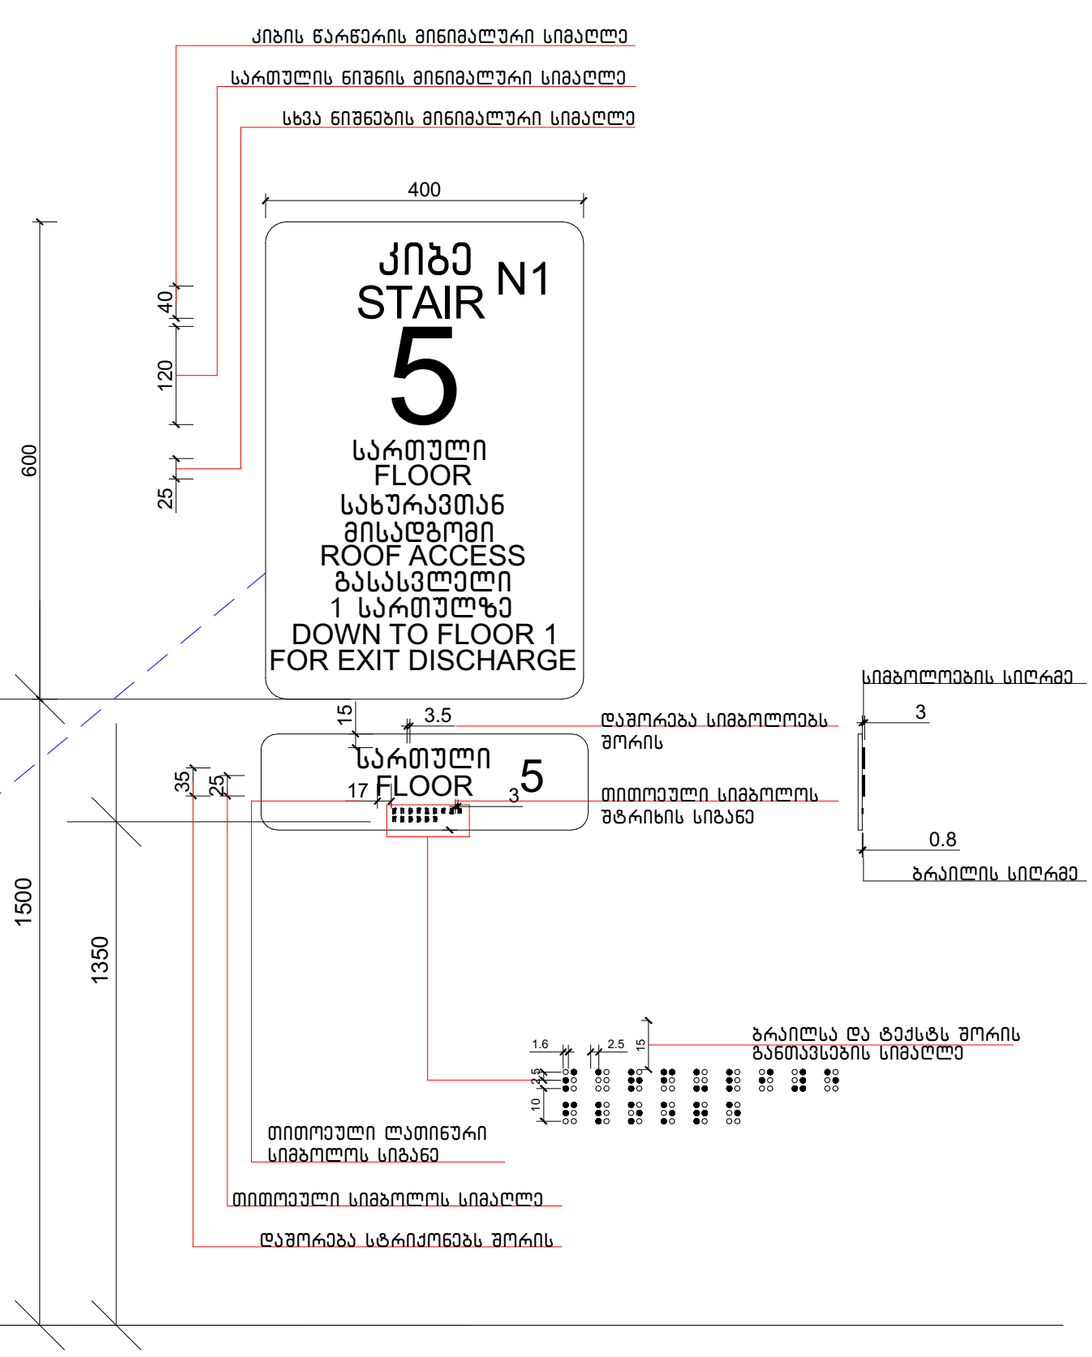

ექსპლიკაცია:

კორექტირება		
№	კორექტირება	თარიღი
1		
2		
3		
4		
5		
6		
7		
8		

პირობითი ნიშნები:

- ნაკვეთის საზღვარი
- მოწოლითი
- იატაკის მოპირკეთება
- შემავსებელი
- ბრილის ხაზი
- ±0.00 კონსტრუქციული ნიშნული
- ±0.00 არქიტექტურული ნიშნული

შენიშვნები

1. ნახაზში შეტანილი ყველა ცვლილება უნდა შეთანხმდეს პროექტის ავტორთან.
2. შენობის საპროექტო ნული (±0.00) ტოლია +440.89 აბსოლუტური ნიშნულის.
3. პროექტში ყველა ზომა მოცემულია სანტიმეტრებში, ნიშნულები - მეტრებში.

მისამართი

ქ. თბილისი, ბიგვინთის ქ. III, №13
ს/კ: 01.11.04.005.194
3869 მ²
.

ნახაზის დასახელება:


დეტალები

პროექტის სახელწოდება

მრავალბინიანი საცხოვრებელი სახლის,
B ბლოკის, არქიტექტურული პროექტი

სტადია	პროექტი	არ
თანამდებობა	გვარი	ხელმოწერა
არქიტექტორი		
არქიტექტორი		

თარიღი	2021 წ.	
ფორმატი	ფურცლები	მასშტაბი
A-3	A53	1:100

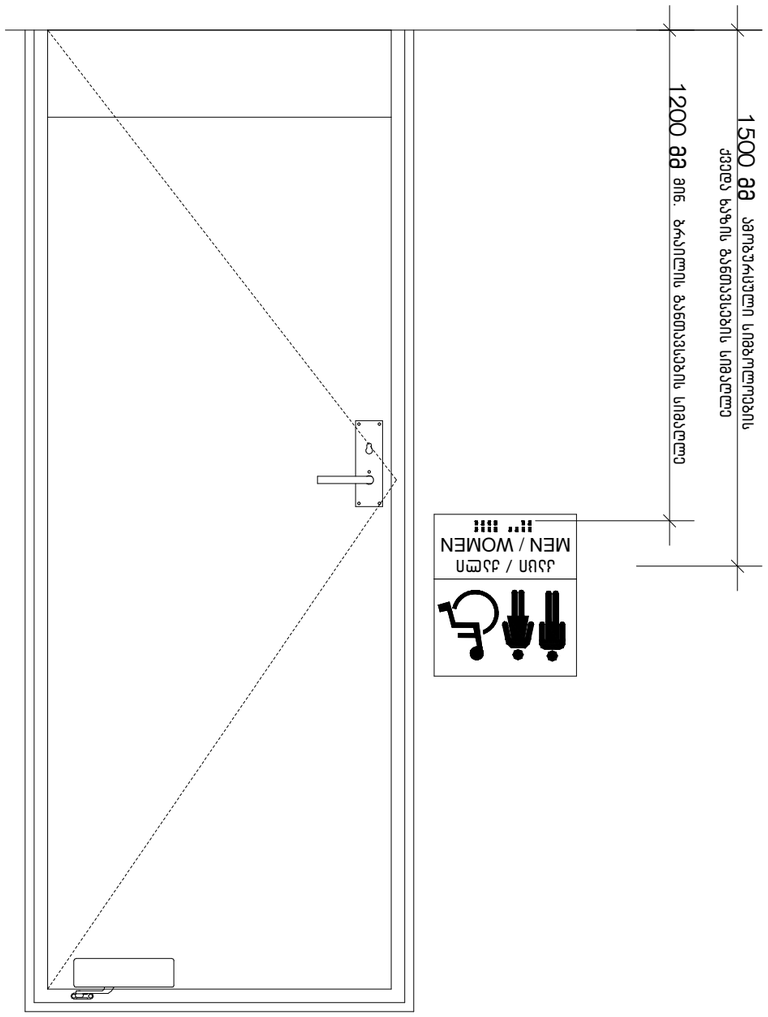

პროექტის დასახელება	ვეტერინარული კლინიკა
ობიექტის მისამართი	ქ. თბილისი, ისნის რაიონი, ვაჟა-ფშაველას გამზირი N13
საკადასტრო კოდი	01.11.04.005.194
ნაკვეთის ფართობი	3869 მ²
ნაკვეთის საკადასტრო კოდი:	
ფუნქციური ზონირება	
ვეტერინარული კლინიკის ფუნქციური ზონირების, ტექნიკური პარამეტრების და ინსოლაციის ანგარიში	
ტიპი	ქალაქის
ობიექტის ადგილმდებარეობა	ისნის რაიონი
პროექტის ფაზა	
პროექტის ფაზა	
პროექტის ფაზა	
დასახელება	2021 წ.
შესრულებულია	ფუძემდებლური
A-3	A54	1:100

1. ნახაზები შესრულებულია მხოლოდ ავტორისეული ინფორმაციის საფუძველზე.
2. შენობის სიმაღლითი ნიშნული (±0.00) შეესაბამება ზღვის დონიდან +440.89 სანტიმეტრით მოთავსებულ ნიშნულს, რომელიც მითითებულია გენერალური გეგმის - მშენებლობის ორგანიზების ნახაზზე.

მშენებლობის ორგანიზება

ა. ო.პეტრიაშვილის ქუჩა, კორპუსი ა. III, №13
ს/კ: 01.11.04.005.194
3869 მ²

ნაკვეთის საკადასტრო ნახაზი:


ფუნქციური ზონირება

№	ფუნქციონალური ზონა	ოპერაციული ზონა
1		
2		
3		
4		
5		
6		
7		
8		

პროექტირებული ნაგებობის:
- საკადასტრო ნაკვეთის საზღვარი
- მშენებარე ობიექტი
- არსებული შენობა-ნაგებობა
- შენობის ნაწილი
- ასაღები ხაზი
- ±0.00 ტერიტორიის დაგეგმარებითი ნიშნული
- ±0.00 ნაგებობის დაგეგმარებითი ნიშნული

ცვლილება	შეტანილია	ცვლილება
ავტორი	ფუძემდებლური	ტექნიკური
ხელმძღვანელი		
კონსულტანტი		
ტექნიკური კონტროლი		
ნორმატიული კონტროლი		
გენერალური დირექტორი		

ნიშანი პიქტოგრამებით, ამობურცული ნიშნებით და ბრაილით გაწერილი
მისაწვდომი ტუალეტებთან კარის მომიჯნავედ

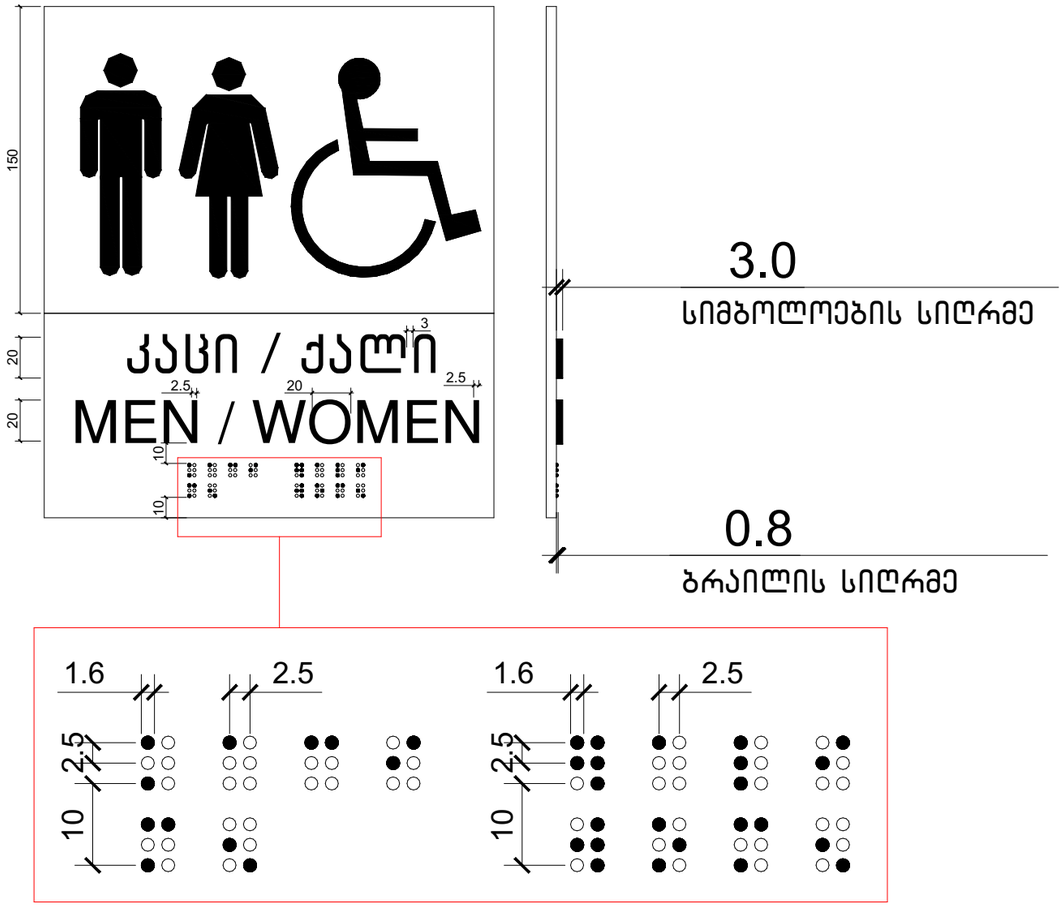

—

ექსპლიკაცია:

კორექტირება

№	კორექტირება	თარიღი
1		
2		
3		
4		
5		
6		
7		
8		

პირობითი ნიშნები:

- ნაკვეთის საზღვარი
- მოწოლითი
- იატაკის მოპირკეთება
- შემავსებელი
- ჭრილის ხაზი
- ±0.00 კონსტრუქციული ნიშნული
- ±0.00 არქიტექტურული ნიშნული

შენიშვნები

1. ნახაზში შეტანილი ცვლილება უნდა შეთანხმდეს პროექტის ავტორთან.
2. შენობის საპროექტო ნული (±0.00) ტოლია +440.89 აბსოლუტური ნიშნულის.
3. პროექტში ცვლილება ზომა მოცემულია სანტიმეტრებში, ნიშნულები - მეტრებში.

მისამართი

ქ. ობილისი, ბიგვინთის ქ. III, №13
ს/კ: 01.11.04.005.194
3869 მ²
.

ნახაზის დასახელება:


დეტალები

პროექტის სახელწოდება


მრავალბინიანი საცხოვრებელი სახლის,
B ბლოკის, არქიტექტურული პროექტი

სტადია	პროექტი	არ
თანამფლობა	მცარი	ხელმოწერა
არქიტექტორი		
არქიტექტორი		


თარიღი	2021 წ.	
ფორმატი	ფურცლები	მასშტაბი
A-3	A55	1:100

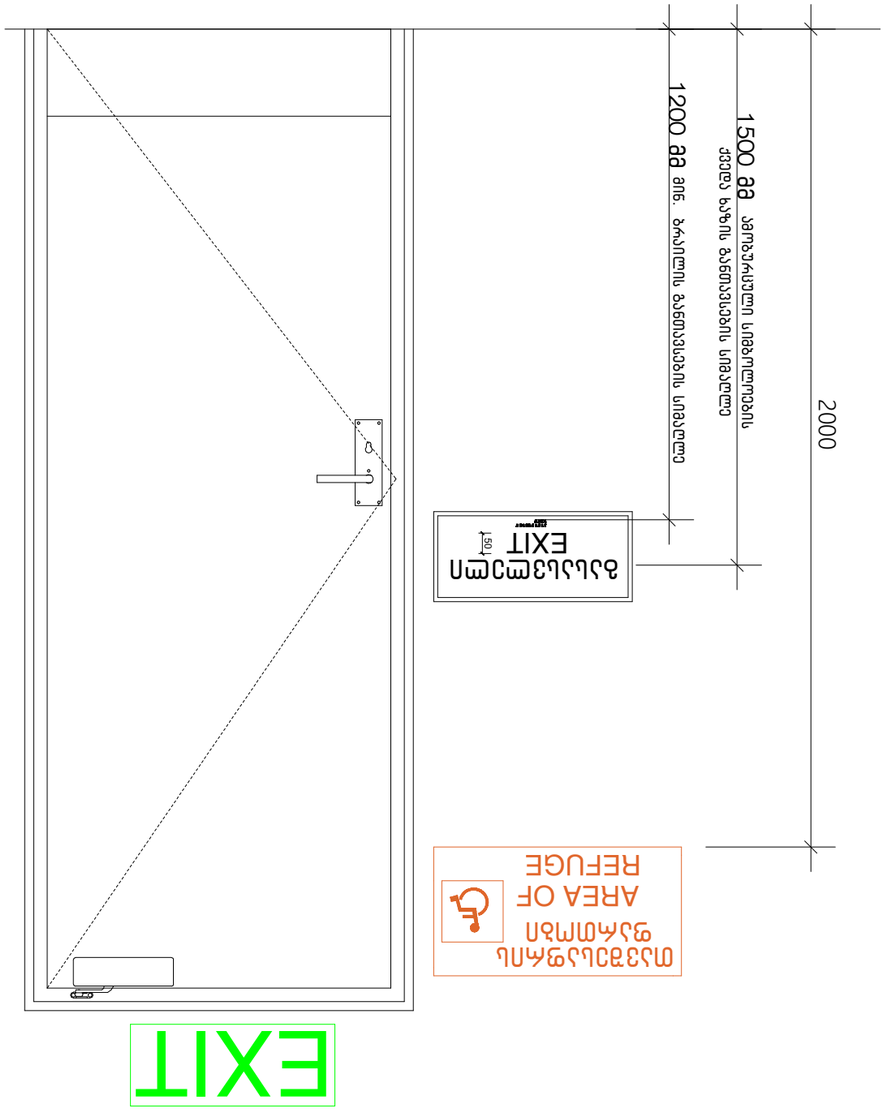
2000
1500 მმ
ევაკუაციის მიმართულების სიმაღლე
იატაკის ზედაპირიდან
1200 მმ
ევაკუაციის სიმაღლე
EXIT
ევაკუაციის მიმართულების
მაჩვენებელი ნიშანი
EXIT
AREA OF
REFUGE
დამხმარე ევაკუაციის
ადგილის ნიშანი


გასასვლელის განათებული ნიშანი

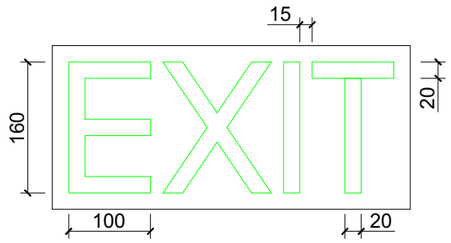

განათებული ნიშანი თავშესაფრის ფართობთან მიმავალ კართან

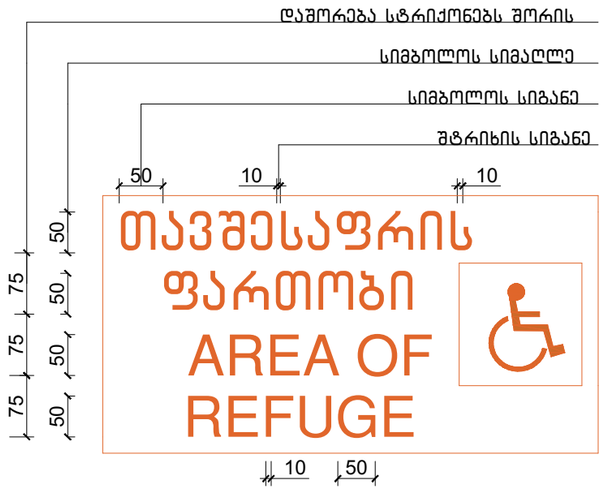

ნიშანი ამობურცული სიმბოლოებით და ბრაილით გზა-კიბის შესასვლელთან და გარეთ გამავალ ყველა კართან

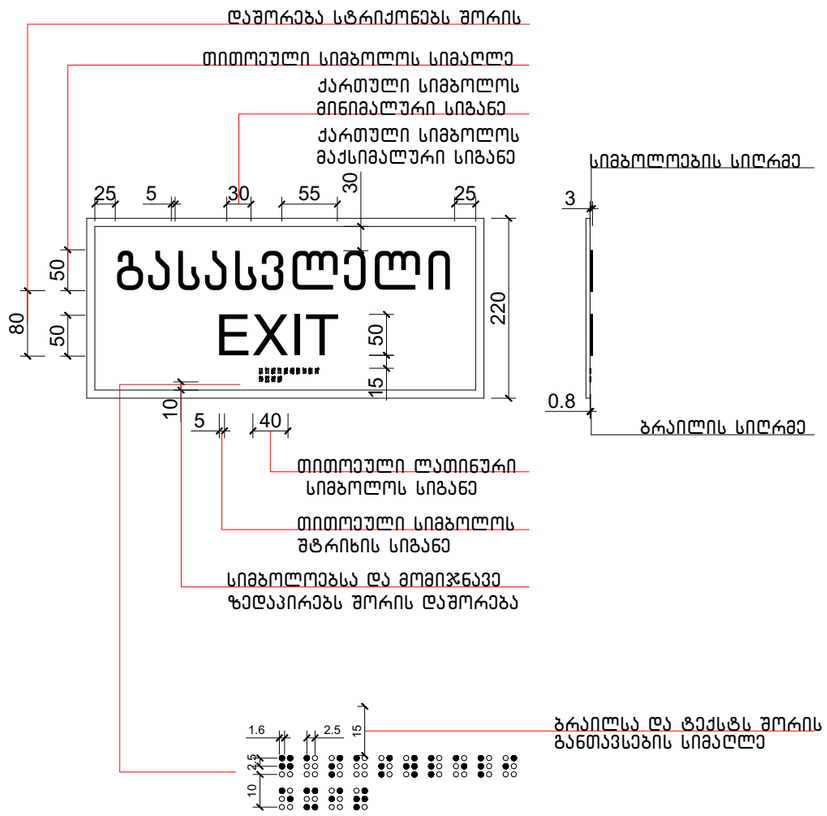

ექსპლიკაცია:

კორექტირება

№	კორექტირება	თარიღი
1		
2		
3		
4		
5		
6		
7		
8		

პირობითი ნიშნები:

- ნაკვეთის საზღვარი
- მოწოლითი
- იატაკის მოპირკეთება
- შემავსებელი
- ბრილის ხაზი
- ±0.00 კონსტრუქციული ნიშნული
- ±0.00 არქიტექტურული ნიშნული

შენიშვნები

1. ნახაზში შეტანილი ყველა ცვლილება უნდა შეთანხმდეს პროექტის ავტორთან.
2. შენობის საპროექტო ნული (±0.00) ტოლია +440.89 აბსოლუტური ნიშნულის.
3. პროექტში ყველა ზომა მოცემულია სანტიმეტრებში, ნიშნულები - მეტრებში.

მისამართი

ქ. თბილისი, ბიჭვინთის ქ. III, №13

ს/კ: 01.11.04.005.194

3869 მ²

.

ნახაზის დასახელება:

დეტალები

პროექტის სახელწოდება

მრავალბინიანი საცხოვრებელი სახლის, **B** ბლოკის, არქიტექტურული პროექტი

სტადია	პროექტი	არ
თანამდებობა	გვარი	ხელმოწერა
არქიტექტორი		
არქიტექტორი		

თარიღი	2021 წ.	
ფორმატი	ფურცლები	მასშტაბი
A-3	A57	1:100

ექსპლიკაცია:

ლიფტის ტექნიკური მახასიათებლები

ლიფტის შახტის გაბარიტები 2200X2800 მმ


ლიფტის კაბინის შიგა გაბარიტები 137X220 მმ


ლიფტის კარის სუფთა სიგანე 1100 მმ


ლიფტის კარის ცეცხლმედეგობა 90 წთ

ლიფტის ტვირთამწეობა 1600 კგ


ლიფტის მოძრაობის სიჩქარე 1.75 მ/წმ

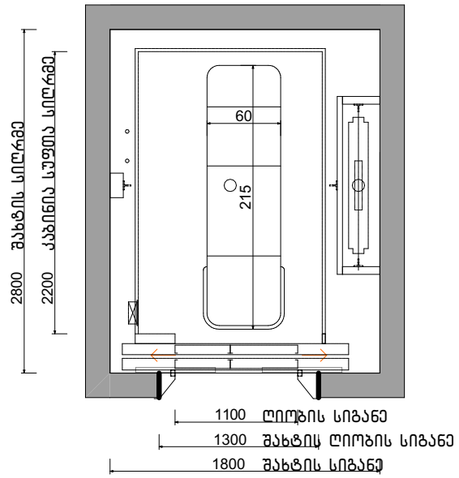

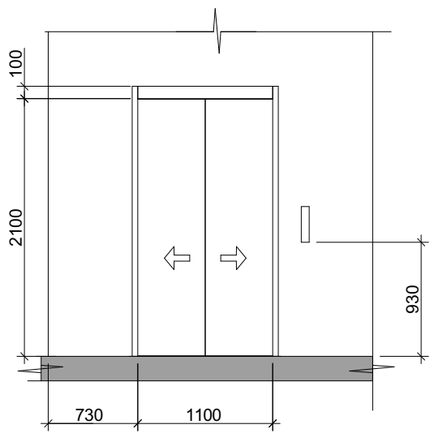

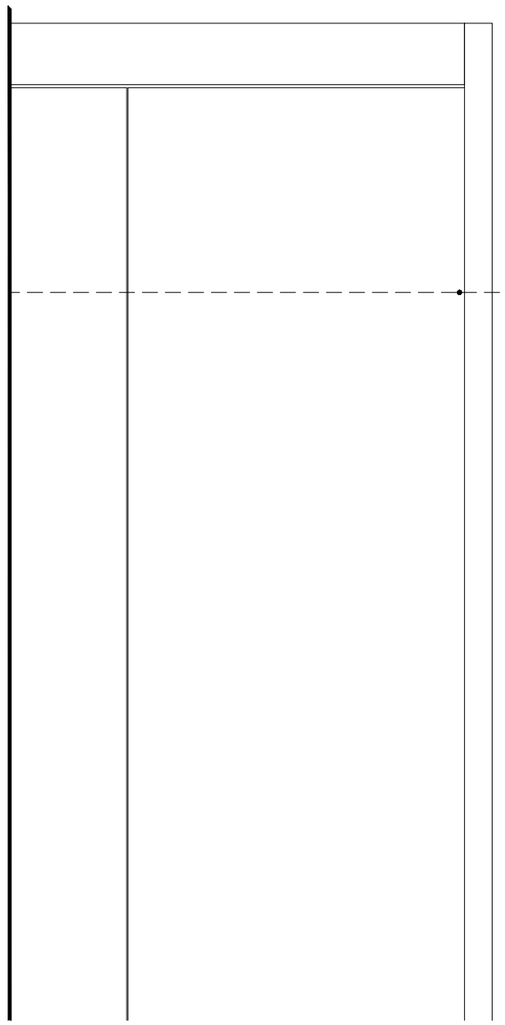

სასწრაფო სამედიცინო დახმარების საერთაშორისო სიმბოლო
(სიცოცხლის ვარსკვლავი) განთავსდება ლიფტის ჩარჩოს ორივე მხარეს

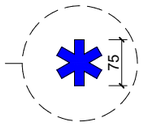

ნიშანი განთავსდება ლიფტის
გამოსაძახებელ ღილაკთან



კორექტირება		
№	კორექტირება	თარიღი
1		
2		
3		
4		
5		
6		
7		
8		

პირობითი ნიშნები:

- ნაკვეთის საზღვარი
- მონოლითი
- იატაკის მოპირკეთება
- შემავსებელი
- ჭრილის ხაზი
- ±0.00 კონსტრუქციული ნიშნული
- ±0.00 არქიტექტურული ნიშნული

შენიშვნები

1. ნახაზში შეტანილი ცვლილება უნდა შეთანხმდეს პროექტის ავტორთან.
2. შენობის საპროექტო ნული (±0.00) ტოლია +440.89 აბსოლუტური ნიშნულის.
3. პროექტში ცვლილ ზომა მოცემულია სანტიმეტრებში, ნიშნულები - მეტრებში.

მისამართი

ქ. თბილისი, ბიგვინთის ქ. III, №13
ს/კ: 01.11.04.005.194
3869 მ²
.

ნახაზის დასახელება:


დეტალები

პროექტის სახელწოდება

მრავალბინიანი საცხოვრებელი სახლის,
B ბლოკის, არქიტექტურული პროექტი

სტადია	პროექტი	არ
თანამდებობა	გვარი	ხელმოწერა
არქიტექტორი		
არქიტექტორი		

თარიღი	2021 წ.	
ფორმატი	ფურცლები	მასშტაბი
A-3	A58	1:100

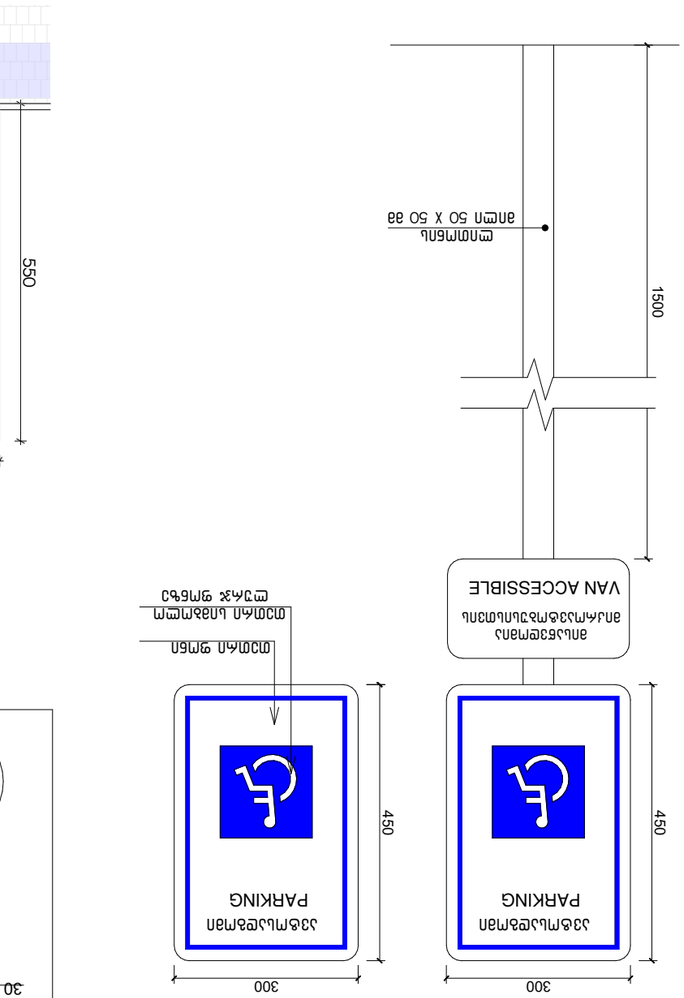

ЗАМЕНЯЕМЫЕ ЗНАКИ ДОРОЖНОГО ЗНАКА

ЗАМЕНЯЕМЫЕ ЗНАКИ ДОРОЖНОГО ЗНАКА

ЗАМЕНЯЕМЫЕ ЗНАКИ ДОРОЖНОГО ЗНАКА

А-3	А59	1:100
Лист№	Типовой проект	Масштаб
Разработал	2021 г.	
Инженер-проектировщик		
Инженер-проектировщик		
Инженер-проектировщик		
Главный инженер проекта		
Начальник отдела		

1. Бетон тротуаров должен иметь класс прочности на сжатие В15 (М200) по ГОСТ 26633-2015.
2. Толщина бетонного покрытия тротуаров (±0,00) принята с учетом +440.89 абсолютных отметок планировочных высот, принятых в проекте вертикальной планировки территории - вертикальная.

Заказчик
Администрация Ленинского муниципального района Московской области

Объект
Благоустройство территории, прилегающей к зданию Дворца культуры, расположенного по адресу: Московская область, Ленинский муниципальный район, городское поселение Видное, г. Видное, ул. Школьная, д. 3

Стадия | Лист | Листов
Р | 1 |

Разработал
Проверил
Н. контроль
ГИП


Условные обозначения:

Граница земельного участка	
Проектируемое покрытие тротуаров	
Проектируемое покрытие проезда	
Проектируемое покрытие отмостки	
Проектируемое покрытие газона	
Проектируемое покрытие площадки	
Проектируемое покрытие площадки	
Проектируемое покрытие площадки

ԵՎԱԼԱՅՔՈՒՄՆԵՐ	J–1*	J–2*	J–2	J–3
ձևավոր	ՇՈՒՇԱՊԱՏԱԿ ՊՏՂԱՅԻՆ ՇՐՋԱՆԱԿՈՎ 90 ՀԴՈՒՄ		ՇՈՒՇԱՊԱՏԱԿ ՊՏՂԱՅԻՆ ՇՐՋԱՆԱԿՈՎ 30 ՀԴՈՒՄ	
ԱՄՄԵՋԵՄԱՅ (ՍՄՊ)	7	4	28	24
ՖՈՒՏԱՆ (ԼԱ)	220X100 ԼԱ	220X100 ԼԱ	220X100 ԼԱ	220X100 ԼԱ
ՊԱՆՄՈՒՄԱՆ (Ա²)	2.2 Ա²	2.2 Ա²	2.2 Ա²	2.2 Ա²
ԶԱՅՐԱՆ ՊԱՆՄՈՒՄԱՆ (Ա²)	15.4 Ա²	8.8 Ա²	61.6 Ա²	52.8 Ա²
ԵԼԱԿԱՆ Ա. 1:100	220 100	220 100	220 100	220 100

ԵՎԱԼԱՅՔՈՒՄՆԵՐ	ԱԲ–1	ԱԲ–2	ԱԲ–3
ձևավոր	ՇՈՒՇԱՊԱՏԱԿ ՊՏՂԱՅԻՆ ՄՈՄՈՒԹԱՆ ԱԼՅՈՒՄԻՆԵ ՊՈՄԱՆ ՃԱՆԱՊԱՐՀԻ ՎՐԱ

ᠪᠦᠬᠦᠮᠵᠢ ᠴ

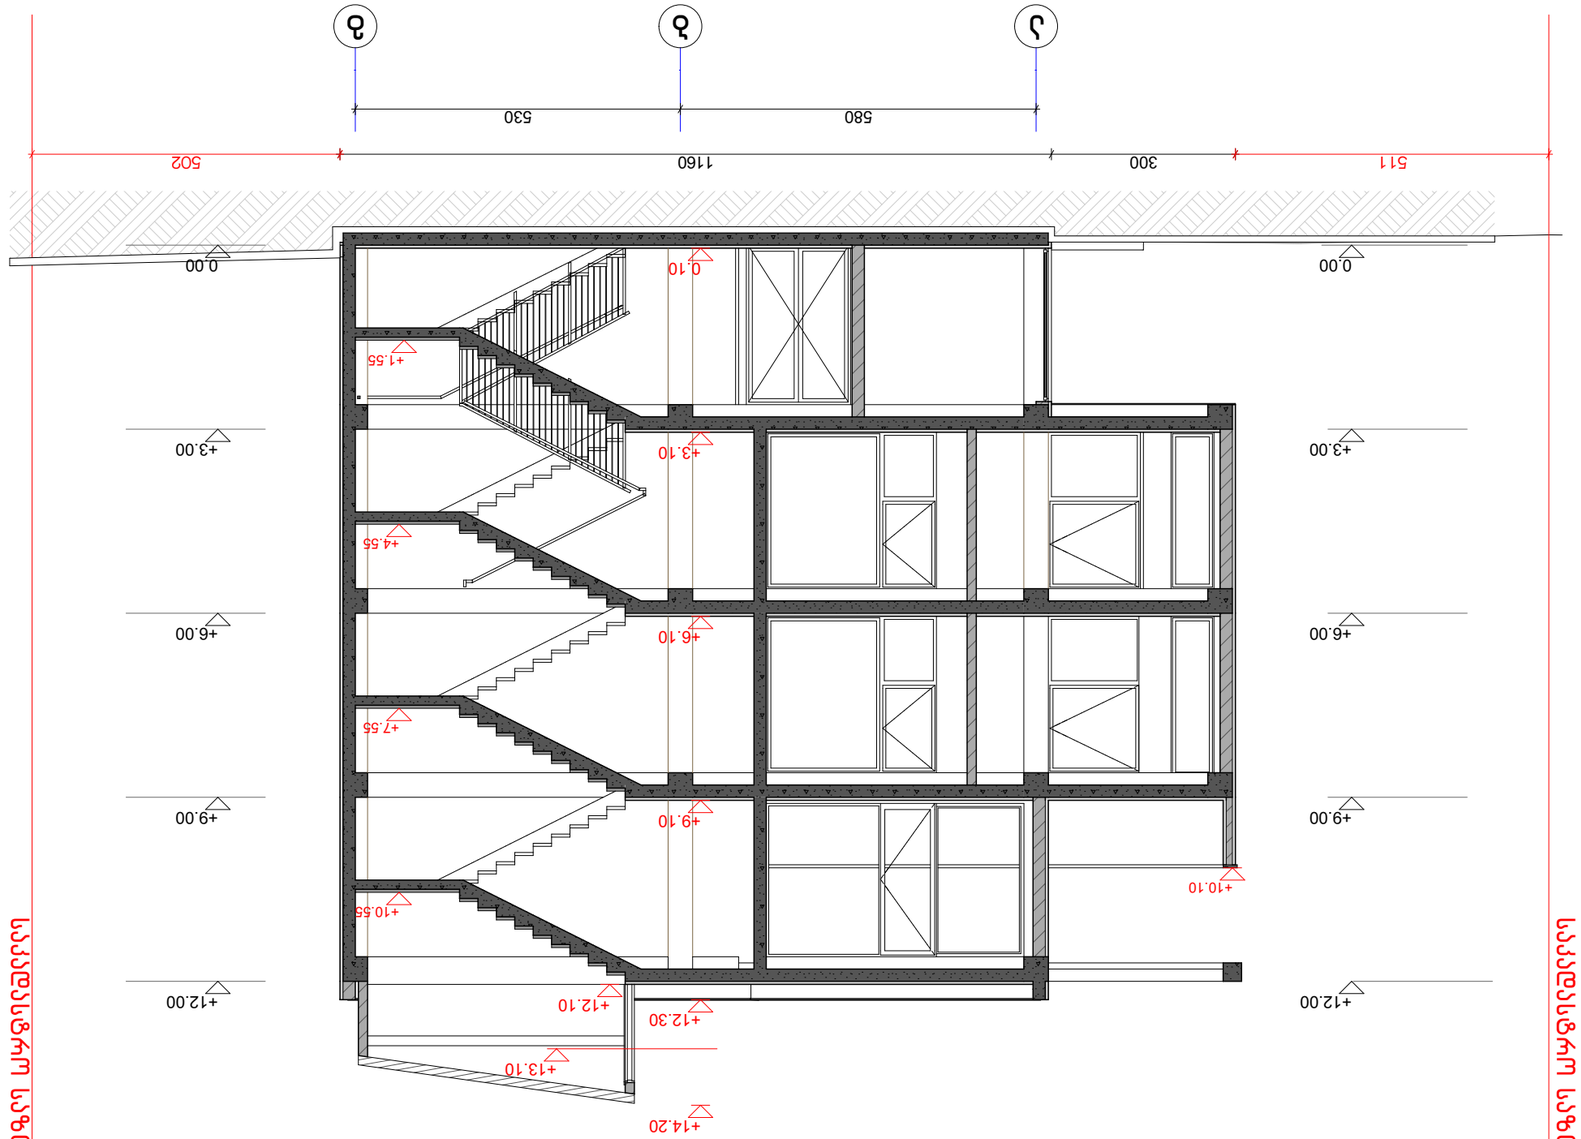

სააღმასრული სამუშაოები

სააღმასრული სამუშაოები

ვიზირები:

პროექტის ავტორები:

№	ვიზირის გვარი	ხელმოწერა
1		
2		
3		
4		
5		
6		
7		
8		

პროექტის ავტორი:

ნახატის აღნიშვნები:

- ნაკეთობის საზღვრები
- ±0.00 ინტერპოლირებული ნიშნული
- ±0.00 ინტერპოლირებული ნიშნული
- ბეტონის ბაღი
- ფილტრაციული ფენა
- ასაწევი ტერიტორია
- ნაკეთობის ნიშნული

ნახატის დასახელება:

1-1 ჭრილი

ნახატის ტიპი:

ა ასაწევი ტერიტორია, ავტომანქანების პარკინგი, ავტომობილების პარკინგი


ნახატის ტექნიკური მახასიათებლები:


1. ნახაზზე ფილების ზომები მითითებულია სანტიმეტრებში, ხოლო ნიშნულები მეტრებში.
2. ფილების სისქე მითითებული არ არის (±0.00)
ტროტუარის +440.89 ასაწევი ტერიტორიის ნიშნულის მიმართ.
3. ავტომანქანების პარკინგის ფილების ზომები მითითებულია ნახატზე.


ნახატის ტექნიკური მახასიათებლები:


ნახატის ტიპი	ბეტონის ფილა
ნახატის ზომა	ასაწევი ტერიტორია
ნახატის მასშტაბი	



1
2
3
4
5
20
640
340
540
540
2110
0.00
0.10
+1.55
+3.10
+4.55
+6.10
+7.55
+9.10
+10.55
+12.10
+12.30
+13.00
+3.00
+6.00
+9.00
+12.00
484
468

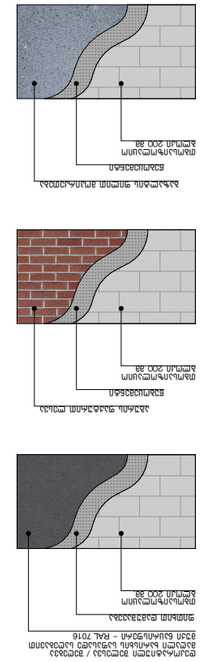


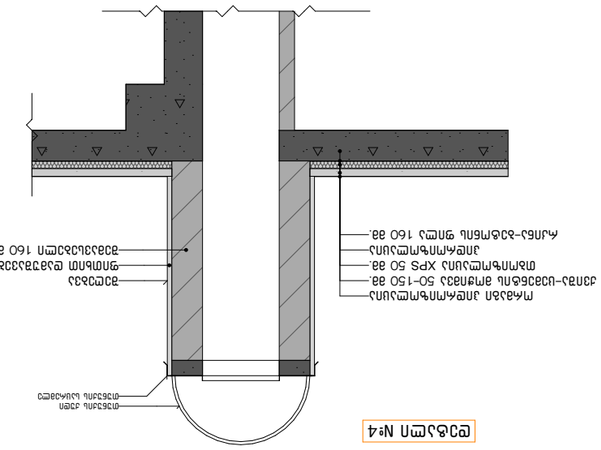


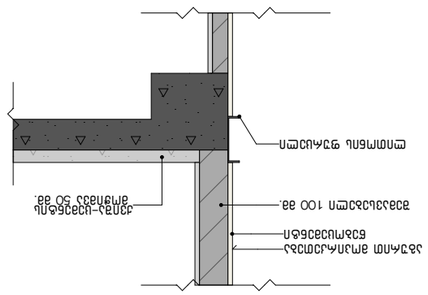

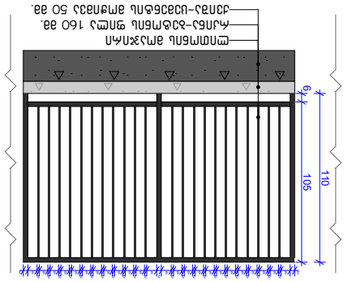

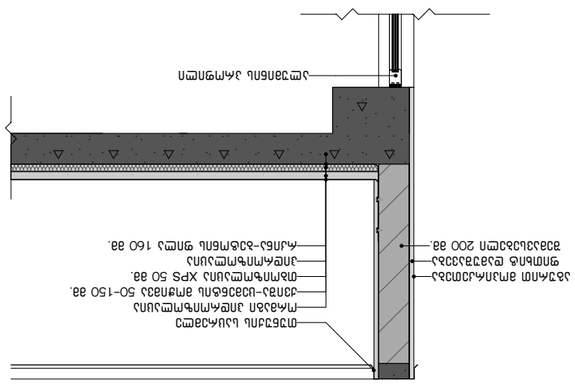

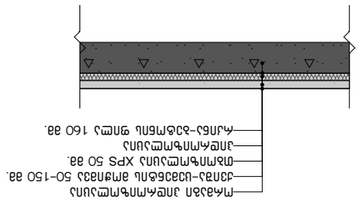

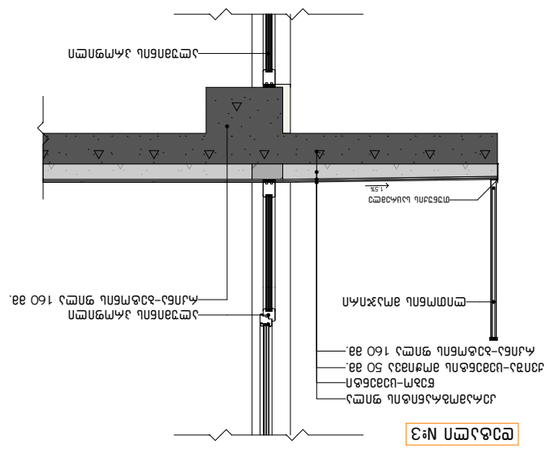

Общие данные:

Данные о документе

№	Дата	Описание
1		
2		
3		
4		
5		
6		
7		
8		

Экспликация помещений:

Обозначение	Наименование	Площадь, м²	Примечание
1.1	Тамбур	3.20	
1.2	Коридор	12.40	
1.3	Санузел	4.80	
1.4	Кладовая	2.10	
1.5	Комната	18.60	
1.6	Комната	15.30	
1.7	Кухня-столовая	22.50	
1.8	Лоджия	6.40	
1.9	Балкон	4.20	
1.10	Прихожая	5.60	
1.11	Гардероб	2.80	
1.12	Ванная	3.60	
1.13	Постирочная	2.40	
1.14	Комната	14.20	
1.15	Комната	16.80	
1.16	Коридор	8.90	
1.17	Кладовая	1.50	
1.18	Тамбур	3.20	
1.19	Коридор	10.70	
1.20	Санузел	4.80	
1.21	Комната	19.40	
1.22	Комната	17.60	
1.23	Кухня-столовая	24.30	
1.24	Лоджия	6.40	
1.25	Балкон	4.20	
1.26	Прихожая	6.10	
1.27	Гардероб	3.00	
1.28	Ванная	3.60	
1.29	Постирочная	2.40	
1.30	Комната	13.80	
1.31	Комната	15.90	
1.32	Коридор	9.20	
1.33	Кладовая	1.80	
1.34	Тамбур	3.20	
1.35	Коридор	11.40	
1.36	Санузел	5.10	
1.37	Комната	20.60	
1.38	Комната	18.20	
1.39	Кухня-столовая	26.40	
1.40	Лоджия	6.40	
1.41	Балкон	4.20	
1.42	Прихожая	6.80	
1.43	Гардероб	3.20	
1.44	Ванная	3.60	
1.45	Постирочная	2.40	

Ведомость ссылочных и прилагаемых документов:

Обозначение	Наименование	Примечание
ГОСТ 21.501-2018	Правила выполнения рабочей документации архитектурных и конструктивных решений	
ГОСТ 21.110-2013	Спецификация оборудования, изделий и материалов	
ГОСТ 21.101-2020	Основные требования к проектной и рабочей документации	
ГОСТ 21.508-2020	Правила выполнения рабочей документации генеральных планов	
ГОСТ 21.205-2016	Условные обозначения элементов санитарно-технического оборудования	
ГОСТ 21.206-2013	Правила выполнения схем газоснабжения	
ГОСТ 21.602-2016	Правила выполнения рабочей документации отопления, вентиляции и кондиционирования	
ГОСТ 21.608-2014	Правила выполнения рабочей документации генеральных планов	
ГОСТ 21.609-2014	Правила выполнения рабочей документации газоснабжения	
ГОСТ 21.610-2014	Правила выполнения рабочей документации водопровода и канализации	
ГОСТ 21.613-2014	Правила выполнения рабочей документации силового электрооборудования	
ГОСТ 21.614-2014	Правила выполнения рабочей документации электрического освещения	
ГОСТ 21.704-2011	Правила выполнения рабочей документации автоматизации технологических процессов	
ГОСТ 21.1101-2013	Основные требования к проектной и рабочей документации	
ГОСТ 21.1102-2014	Правила выполнения рабочей документации архитектурных решений	
ГОСТ 21.1103-2014	Правила выполнения рабочей документации конструкций	
ГОСТ 21.1104-2014	Правила выполнения рабочей документации инженерного оборудования	
ГОСТ 21.1105-2014	Правила выполнения рабочей документации технологических решений	
ГОСТ 21.1106-2014	Правила выполнения рабочей документации автоматизации	
ГОСТ 21.1107-2014	Правила выполнения рабочей документации электроснабжения	
ГОСТ 21.1108-2014	Правила выполнения рабочей документации слаботочных систем	
ГОСТ 21.1109-2014	Правила выполнения рабочей документации пожарной сигнализации	
ГОСТ 21.1110-2014	Правила выполнения рабочей документации систем безопасности	
ГОСТ 21.1111-2014	Правила выполнения рабочей документации систем связи	
ГОСТ 21.1112-2014	Правила выполнения рабочей документации систем видеонаблюдения	
ГОСТ 21.1113-2014	Правила выполнения рабочей документации систем контроля доступа	
ГОСТ 21.1114-2014	Правила выполнения рабочей документации систем оповещения	
ГОСТ 21.1115-2014	Правила выполнения рабочей документации систем диспетчеризации	
ГОСТ 21.1135-2014	Правила выполнения рабочей документации систем праздничного освещения	
ГОСТ 21.1136-2014	Правила выполнения рабочей документации систем временного освещения	

Условные обозначения:

- Граница земельного участка
- Здание, сооружение
- Дорожное покрытие
- Газон
- Зеленые насаждения
- Ограждение
- Ворота
- Калитка
- Пешеходная дорожка
- Проезд
- Парковка
- Площадка
- Колодец
- Опора освещения
- Опора ЛЭП
- Трансформаторная подстанция
- Газопровод
- Водопровод
- Канализация
- Теплотрасса
- Электрокабель
- Связь
- Направление стока
- Уклон
- Отметка существующая
- Отметка проектная
- Отметка срезки
- Отметка насыпи
- Точка привязки
- Граница зоны ограничения
- Охранная зона
- Санитарно-защитная зона
- Красная линия
- Линия регулирования застройки
- Граница раздела балансовой принадлежности
- Граница эксплуатационной ответственности
- Временное ограждение
- Временный проезд
- Временная стоянка
- Временный склад
- Временный пункт мойки колес
- Временный пункт питания
- Временный пункт отдыха
- Временный пункт обогрева
- Временный пункт сушки
- Временный пункт хранения инструмента
- Временный пункт выдачи инструмента
- Временный пункт приема пищи
- Временный пункт оказания первой помощи
- Временный пункт пожаротушения
- Временный пункт связи
- Временный пункт освещения
- Временный пункт электроснабжения
- Временный пункт водоснабжения
- Временный пункт канализации
- Временный пункт газоснабжения
- Временный пункт теплоснабжения
- Временный пункт вентиляции
- Временный пункт кондиционирования
- Временный пункт отопления
- Временный пункт охлаждения
- Временный пункт увлажнения
- Временный пункт осушения
- Временный пункт очистки воздуха
- Временный пункт фильтрации воздуха
- Временный пункт дезинфекции воздуха
- Временный пункт стерилизации воздуха
- Временный пункт обеззараживания воздуха
- Временный пункт ультрафиолетового облучения воздуха
- Временный пункт инфракрасного облучения воздуха
- Временный пункт лазерного облучения воздуха
- Временный пункт ультразвукового облучения воздуха
- Временный пункт электромагнитного облучения воздуха
- Временный пункт радиационного облучения воздуха
- Временный пункт ионизирующего облучения воздуха
- Временный пункт неионизирующего облучения воздуха
- Временный пункт электромагнитного излучения воздуха
- Временный пункт радиационного излучения воздуха
- Временный пункт ионизирующего излучения воздуха
- Временный пункт неионизирующего излучения воздуха
- Временный пункт неионизирующего воздействия на атмосферу
- Временный пункт электромагнитного влияния на атмосферу
- Временный пункт радиационного влияния на атмосферу
- Временный пункт ионизирующего влияния на атмосферу
- Временный пункт неионизирующего влияния на атмосферу
- Временный пункт электромагнитного загрязнения атмосферы
- Временный пункт радиационного загрязнения атмосферы
- Временный пункт ионизирующего загрязнения атмосферы
- Временный пункт неионизирующего загрязнения атмосферы

Общие указания:

1. Все размеры даны в миллиметрах, если не указано иное.
2. Отметки даны в метрах относительно условного нуля.
3. Все работы выполнять в соответствии с требованиями СНиП, ГОСТ и СП.
4. Перед началом работ получить разрешение на производство земляных работ.
5. Обеспечить сохранность существующих коммуникаций.
6. Все материалы должны иметь сертификаты качества.
7. Работы выполнять в сухую погоду при температуре воздуха не ниже +5°С.
8. Бетонные работы выполнять с применением противоморозных добавок.
9. Обратную засыпку пазух производить послойно с уплотнением.
10. Все скрытые работы оформлять актами освидетельствования.
11. Строительный мусор вывозить на полигон ТБО.
12. Ответственность за нарушение правил несет подрядная организация.


Ведомость рабочих чертежей основного комплекта:

Марка	Наименование	Примечание
АР	Архитектурные решения	
КР	Конструктивные решения	
ОВ	Отопление и вентиляция	
ВК	Водопровод и канализация	
ЭМ	Электрооборудование	
СС	Слаботочные системы	
ГП	Генеральный план	
ТХ	Технологические решения	
ПОС	Проект организации строительства	
ПОД	Проект организации движения	
ПЗ	Пояснительная записка	
СМ	Сметная документация	
ВОР	Ведомость объемов работ	
ТБ	Технологические карты	
ОТ	Охрана труда	
ПБ	Пожарная безопасность	
ЭБ	Экологическая безопасность	
ГО	Гражданская оборона	
ЧС	Чрезвычайные ситуации	
ИОС	Инженерное оборудование	
ИТП	Индивидуальный тепловой пункт	
ВНС	Водопроводная насосная станция	
КНС	Канализационная насосная станция	
РТП	Распределительный трансформаторный пункт	
ТП	Трансформаторная подстанция	
ГРП	Газорегуляторный пункт	
ГРПШ	Газорегуляторный пункт шкафной	
ГРПБ	Газорегуляторный пункт блочный	
ГРУ	Газорегуляторная установка	
ГРС	Газораспределительная станция	
ГНС	Газонаполнительная станция	
АГНКС	Автомобильная газонаполнительная компрессорная станция	
АГЗС	Автомобильная газозаправочная станция	
АЗС	Автозаправочная станция	
АЗК	Автозаправочный комплекс	
СТО	Станция технического обслуживания	
АТП	Автотранспортное предприятие	
ГСМ	Горюче-смазочные материалы	
ТО	Техническое обслуживание	
ТР	Текущий ремонт	
КР	Капитальный ремонт	
ДТП	Дорожно-транспортное происшествие	
ОСАГО	Обязательное страхование автогражданской ответственности	
КАСКО	Комплексное автомобильное страхование	
ДМС	Добровольное медицинское страхование	
ОМС	Обязательное медицинское страхование	
ПФР	Пенсионный фонд Российской Федерации	
ФСС	Фонд социального страхования	
ФОМС	Фонд обязательного медицинского страхования	
ИНН	Идентификационный номер налогоплательщика	
ОГРН	Основной государственный регистрационный номер	
ОКПО	Общероссийский классификатор предприятий и организаций	
ОКВЭД	Общероссийский классификатор видов экономической деятельности	
ОКТМО	Общероссийский классификатор территорий муниципальных образований	
ОКАТО	Общероссийский классификатор объектов административно-территориального деления	
ОКФС	Общероссийский классификатор форм собственности	
ОКОПФ	Общероссийский классификатор организационно-правовых форм	
ОКЕИ	Общероссийский классификатор единиц измерения	
ОКВ	Общероссийский классификатор валют	
ОКСМ	Общероссийский классификатор стран мира	
ОКИН	Общероссийский классификатор информации о населении	
ОКУН	Общероссийский классификатор услуг населению	
ОКПД	Общероссийский классификатор продукции по видам экономической деятельности	
ОКПД2	Общероссийский классификатор продукции по видам экономической деятельности, второй редакции	
ОКВЭД2	Общероссийский классификатор видов экономической деятельности, второй редакции	
ОКТМО2	Общероссийский классификатор территорий муниципальных образований, второй редакции	
ОКАТО2	Общероссийский классификатор объектов административно-территориального деления, второй редакции	
ОКФС2	Общероссийский классификатор форм собственности, второй редакции	
ОКОПФ2	Общероссийский классификатор организационно-правовых форм, второй редакции	
ОКЕИ2	Общероссийский классификатор единиц измерения, второй редакции	
ОКВ2	Общероссийский классификатор валют, второй редакции	
ОКСМ2	Общероссийский классификатор стран мира, второй редакции	
ОКИН2	Общероссийский классификатор информации о населении, второй редакции	
ОКУН2	Общероссийский классификатор услуг населению, второй редакции	
ОКПД2	Общероссийский классификатор продукции по видам экономической деятельности, второй редакции	


Спецификация оборудования, изделий и материалов:

Позиция	Наименование	Тип, марка	Код	Завод-изготовитель	Ед. изм.	Кол.	Масса ед., кг	Примечание
1	Кирпич керамический полнотелый	М-150	1234567	Завод №1	шт.	12000	3.5	
2	Раствор цементно-песчаный	М-100	2345678	Завод №2	м³	45	1800	
3	Арматура стальная	А-III, ⌀12	3456789	Завод №3	т	2.5	7850	
4	Бетон тяжелый	В25, F200, W6	4567890	Завод №4	м³	120	2400	
5	Плита перекрытия	ПК 60.15.8	5678901	Завод №5	шт.	24	2500	
6	Блок оконный	ОК-1	6789012	Завод №6	шт.	18	120	
7	Дверь входная	ДВ-1	7890123	Завод №7	шт.	2	85	
8	Утеплитель минераловатный	Плиты, 100 мм	8901234	Завод №8	м²	850	12	
9	Гидроизоляция рулонная	Битумная, 4 мм	9012345	Завод №9	м²	900	4.5	
10	Кровельное покрытие	Металлочерепица	0123456	Завод №10	м²	600	5	
11	Труба водосточная	⌀110 мм	1357924	Завод №11	м	80	3.2	
12	Труба канализационная	⌀110 мм	2468135	Завод №12	м	60	2.8	
13	Труба водопроводная	⌀32 мм	3579246	Завод №13	м	120	0.9	
14	Кабель силовой	ВВГнг-LS 3×2.5	4681357	Завод №14	м	500	0.6	
15	Кабель силовой	ВВГнг-LS 5×4	5792468	Завод №15	м	300	1.1	
16	Светильник	ЛПО 36	6803579	Завод №16	шт.	40	4.5	
17	Розетка	16А, 250В	7914680	Завод №17	шт.	60	0.2	
18	Выключатель	10А, 250В	8025791	Завод №18	шт.	30	0.2	
19	Щит распределительный	ЩР-24	9136802	Завод №19	шт.	2	12	
20	Автомат	16А, С	0247913	Завод №20	шт.	12	0.3	
21	Автомат	25А, С	1358024	Завод №21	шт.	4	0.4	
22	Дифавтомат	16А, 30мА	2469135	Завод №22	шт.	6	0.5	
23	Счетчик электроэнергии	Однофазный	3570246	Завод №23	шт.	1	1.2	
24	Счетчик воды	⌀15 мм	4681357	Завод №24	шт.	2	0.8	
25	Клапан обратный	⌀32 мм	5792468	Завод №25	шт.	2	0.6	
26	Кран шаровый	⌀32 мм	6803579	Завод №26	шт.	4	0.7	
27	Радиатор отопления	500×1000	7914680	Завод №27	шт.	20	18	
28	Терморегулятор	Электронный	8025791	Завод №28	шт.	20	0.3	
29	Котел газовый	24 кВт	9136802	Завод №29	шт.	1	65	
30	Насос циркуляционный	25/6	0247913	Завод №30	шт.	2	7.5	
31	Расширительный бак	50 л	1358024	Завод №31	шт.	1	12	
32	Предохранительный клапан	3 бар	2469135	Завод №32	шт.	1	0.4	
33	Манометр	0–6 бар	3570246	Завод №33	шт.	1	0.3	
34	Термометр	0–120 °С	4681357	Завод №34	шт.	1	0.2	
35	Гильза защитная	⌀15 мм	5792468	Завод №35	шт.	2	0.1	
36	Кронштейн	Настенный	6803579	Завод №36	шт.	20	1.5	
37	Хомут	⌀110 мм	7914680	Завод №37	шт.	40	0.1	
38	Муфта	⌀110 мм	8025791	Завод №38	шт.	10	0.2	
39	Отвод	90°, ⌀110 мм	9136802	Завод №39	шт.	8	0.3	
40	Тройник	⌀110 мм	0247913	Завод №40	шт.	6	0.4	
41	Переход	⌀110/⌀50 мм	1358024	Завод №41	шт.	4	0.3	
42	Ревизия	⌀110 мм	2469135	Завод №42	шт.	2	0.5	
43	Вентиляционная решетка	300×300	3570246	Завод №43	шт.	12	1.2	
44	Воздуховод	200×200 мм	4681357	Завод №44	м	40	3.5	
45	Дефлектор	⌀200 мм	5792468	Завод №45	шт.	2	2.5	
46	Зонт вытяжной	⌀200 мм	6803579	Завод №46	шт.	2	3.0	
47	Вентилятор	1000 м³/ч	7914680	Завод №47	шт.	2	18	
48	Шумоглушитель	⌀200 мм	8025791	Завод №48	шт.	2	4.0	
49	Клапан противопожарный	⌀200 мм	9136802	Завод №49	шт.	2	5.0	
50	Датчик пожарный	Дымовой	0247913	Завод №50	шт.	10	0.2	
51	Извещатель ручной	ИПР-513	1358024	Завод №51	шт.	4	0.3	
52	Прибор приемно-контрольный	С2000-М	2469135	Завод №52	шт.	1	2.5	
53	Оповещатель	Свето-звуковой	3570246	Завод №53	шт.	6	0.8	
54	Кабель пожарный	КПСнг-FRLS 2×1.5	4681357	Завод №54	м	200	0.4	
55	Видеокамера	Купольная	5792468	Завод №55	шт.	4	0.6	
56	Видеорегистратор	8 каналов	6803579	Завод №56	шт.	1	1.5	
57	Монитор	24"	7914680	Завод №57	шт.	1	4.0	
58	Домофон	Вызывная панель	8025791	Завод №58	шт.	1	1.2	
59	Трубка домофонная	Цветная	9136802	Завод №59	шт.	20	0.3	
60	Замок электромагнитный	300 кг	0247913	Завод №60	шт.	2	1.8	
61	Считыватель	Proximity	1358024	Завод №61	шт.	2	0.2	
62	Контроллер	СКУД	2469135	Завод №62	шт.	1	0.5	
63	Кнопка выхода	Металлическая	3570246	Завод №63	шт.	2	0.1	
64	Антенна	Телевизионная	4681357	Завод №64	шт.	1	2.0	
65	Усилитель	Телевизионный	5792468	Завод №65	шт.	1	0.8	
66	Розетка	ТВ	6803579	Завод №66	шт.	20	0.1	
67	Кабель	РК-75	7914680	Завод №67	м	300	0.2	
68	Телефон	Проводной	8025791	Завод №68	шт.	2	0.5	
69	Розетка	RJ-45	9136802	Завод №69	шт.	20	0.1	
70	Кабель	UTP 4×2×0.5	0247913	Завод №70	м	400	0.3	
71	Коммутатор	24 порта	1358024	Завод №71	шт.	1	3.0	
72	Маршрутизатор	Wi-Fi	2469135	Завод №72	шт.	1	0.6	
73	Точка доступа	Wi-Fi	3570246	Завод №73	шт.	2	0.4	
74	Кабель	ВВГнг-LS 3×1.5	4681357	Завод №74	м	150	0.5	
75	Светильник	Аварийный	5792468	Завод №75	шт.	10	3.0	
76	Выключатель	16А, 250В	6803579	Завод №76	шт.	10	0.2	
77	Розетка	16А, 250В	7914680	Завод №77	шт.	10	0.2	
78	Щит	ЩО-70	8025791	Завод №78	шт.	1	25	
79	Автомат	63А, С	9136802	Завод №79	шт.	2	0.6	
80	Дифавтомат	32А, 30мА	0247913	Завод №80	шт.	2	0.7	
81	Счетчик	Трехфазный	1358024	Завод №81	шт.	1	2.0	
82	Кабель	ВВГнг-LS 5×6	2469135	Завод №82	м	200	1.4	
83	Светильник	Прожектор	3570246	Завод №83	шт.	8	5.0	
84	Датчик	Движения	4681357	Завод №84	шт.	4	0.3	
85	Фотореле	10А	5792468	Завод №85	шт.	1	0.2	
86	Кабель	ВВГнг-LS 3×4	6803579	Завод №86	м	100	0.9	
87	Светильник	Уличный	7914680	Завод №87	шт.	12	4.0	
88	Розетка	Уличная	8025791	Завод №88	шт.	4	0.3	
89	Кабель	ВВГнг-LS 3×2.5	9136802	Завод №89	м	250	0.6	
90	Светильник	Люминесцентный	0247913	Завод №90	шт.	30	2.5	
91	Выключатель	2-клавишный	1358024	Завод №91	шт.	8	0.2	
92	Розетка	2-местная	2469135	Завод №92	шт.	16	0.2	
93	Кабель	ВВГнг-LS 3×1.5	3570246	Завод №93	м	180	0.5	
94	Светильник	Точечный	4681357	Завод №94	шт.	24	0.8	
95	Выключатель	Проходной	5792468	Завод №95	шт.	4	0.2	
96	Розетка	Влагозащищенная	6803579	Завод №96	шт.	6	0.3	
97	Кабель	ВВГнг-LS 3×2.5	7914680	Завод №97	м	220	0.6	
98	Светильник	Настенный	8025791	Завод №98	шт.	16	1.2	
99	Выключатель	Одноклавишный	9136802	Завод №99	шт.	12	0.2	
100	Розетка	Одноместная	0247913	Завод №100	шт.	20	0.2	
101	Кабель	ВВГнг-LS 3×1.5	1358024	Завод №101	м	160	0.5	
102	Светильник	Потолочный	2469135	Завод №102	шт.	20	1.5	
103	Выключатель	Двухклавишный	3570246	Завод №103	шт.	6	0.2	
104	Розетка	Двухместная	4681357	Завод №104	шт.	12	0.2	
105	Кабель	ВВГнг-LS 3×2.5	5792468	Завод №105	м	190	0.6	
106	Светильник	Встраиваемый	6803579	Завод №106	шт.	18	0.9	
107	Выключатель	Трехклавишный	7914680	Завод №107	шт.	4	0.2	
108	Розетка	Трехместная	8025791	Завод №108	шт.	8	0.2	
109	Кабель	ВВГнг-LS 3×1.5	9136802	Завод №109	м	140	0.5	
110	Светильник	Бра	0247913	Завод №110	шт.	10	1.8	
111	Выключатель	Четырехклавишный	1358024	Завод №111	шт.	2	0.2	
112	Розетка	Четырехместная	2469135	Завод №112	шт.	4	0.2	
113	Кабель	ВВГнг-LS 3×2.5	3570246	Завод №113	м	170	0.6	
114	Светильник	Торшер	4681357	Завод №114	шт.	6	2.5	
115	Выключатель	Пятиклавишный	5792468	Завод №115	шт.	2	0.2	
116	Розетка	Пятиместная	6803579	Завод №116	шт.	4	0.2	
117	Кабель	ВВГнг-LS 3×1.5	7914680	Завод №117	м	130	0.5	
118	Светильник	Настольный	8025791	Завод №118	шт.	8	1.0	
119	Выключатель	Шестиклавишный	9136802	Завод №119	шт.	2	0.2	
120	Розетка	Шестиместная	0247913	Завод №120	шт.	4	0.2	
121	Кабель	ВВГнг-LS 3×2.5	1358024	Завод №121	м	160	0.6	
122	Светильник	Подвесной	2469135	Завод №122	шт.	14	2.0	
123	Выключатель	Семиклавишный	3570246	Завод №123	шт.	2	0.2	
124	Розетка	Семиместная	4681357	Завод №124	шт.	4	0.2	
125	Кабель	ВВГнг-LS 3×1.5	5792468	Завод №125	м	120	0.5	
126	Светильник	Аварийный	6803579	Завод №126	шт.	6	3.0	
127	Выключатель	Восьмиклавишный	7914680	Завод №127	шт.	2	0.2	
128	Розетка	Восьмиместная	8025791	Завод №128	шт.	4	0.2	
129	Кабель	ВВГнг-LS 3×2.5	9136802	Завод №129	м	150	0.6	
130	Светильник	Уличный	0247913	Завод №130	шт.	8	4.0	
131	Выключатель	Девятиклавишный	1358024	Завод №131	шт.	2	0.2	
132	Розетка	Девятиместная	2469135	Завод №132	шт.	4	0.2	
133	Кабель	ВВГнг-LS 3×1.5	3570246	Завод №133	м	110	0.5	
134	Светильник	Прожектор	4681357	Завод №134	шт.	4	5.0	
135	Выключатель	Десятиклавишный	5792468	Завод №135	шт.	2	0.2	
136	Розетка	Десятиместная	6803579	Завод №136	шт.	4	0.2	
137	Кабель	ВВГнг-LS 3×2.5	7914680	Завод №137	м	140	0.6	
138	Светильник	Настенный	8025791	Завод №138	шт.	12	1.2	
139	Выключатель	Одиннадцатиклавишный	9136802	Завод №139	шт.	2	0.2	
140	Розетка	Одиннадцатиместная	0247913	Завод №140	шт.	4	0.2	
141	Кабель	ВВГнг-LS 3×1.5	1358024	Завод №141	м	130	0.5	
142	Светильник	Потолочный	2469135	Завод №142	шт.	16	1.5	
143	Выключатель	Двенадцатиклавишный	3570246

ორმხრივი კავშირის გამოყენების წესები, ნიშანი უნდა გაიკრას თავშესაფრის ფართობებთან

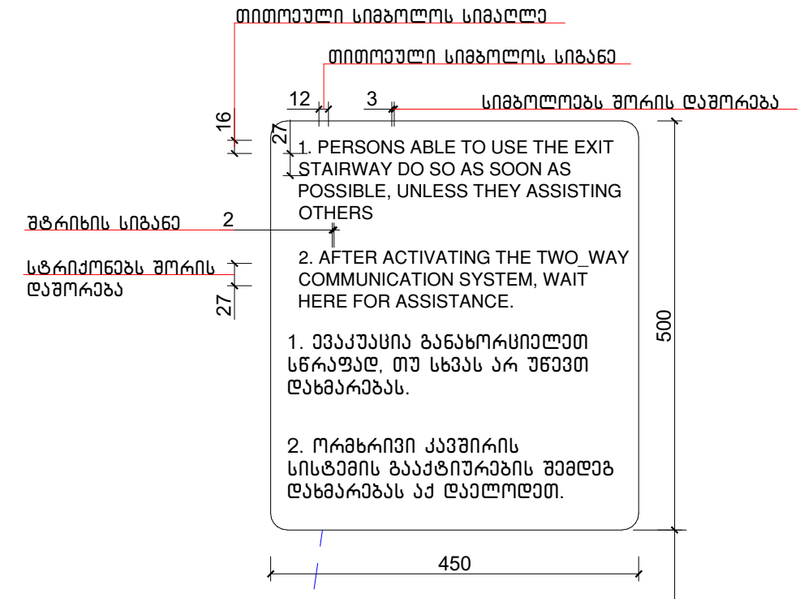

გზა-კიბის ამოსასვლობის ნიშანი, გზა-კიბის საზღვრებში, დერეფანში გამავალი კარის საკეტის მომიჯნავედ

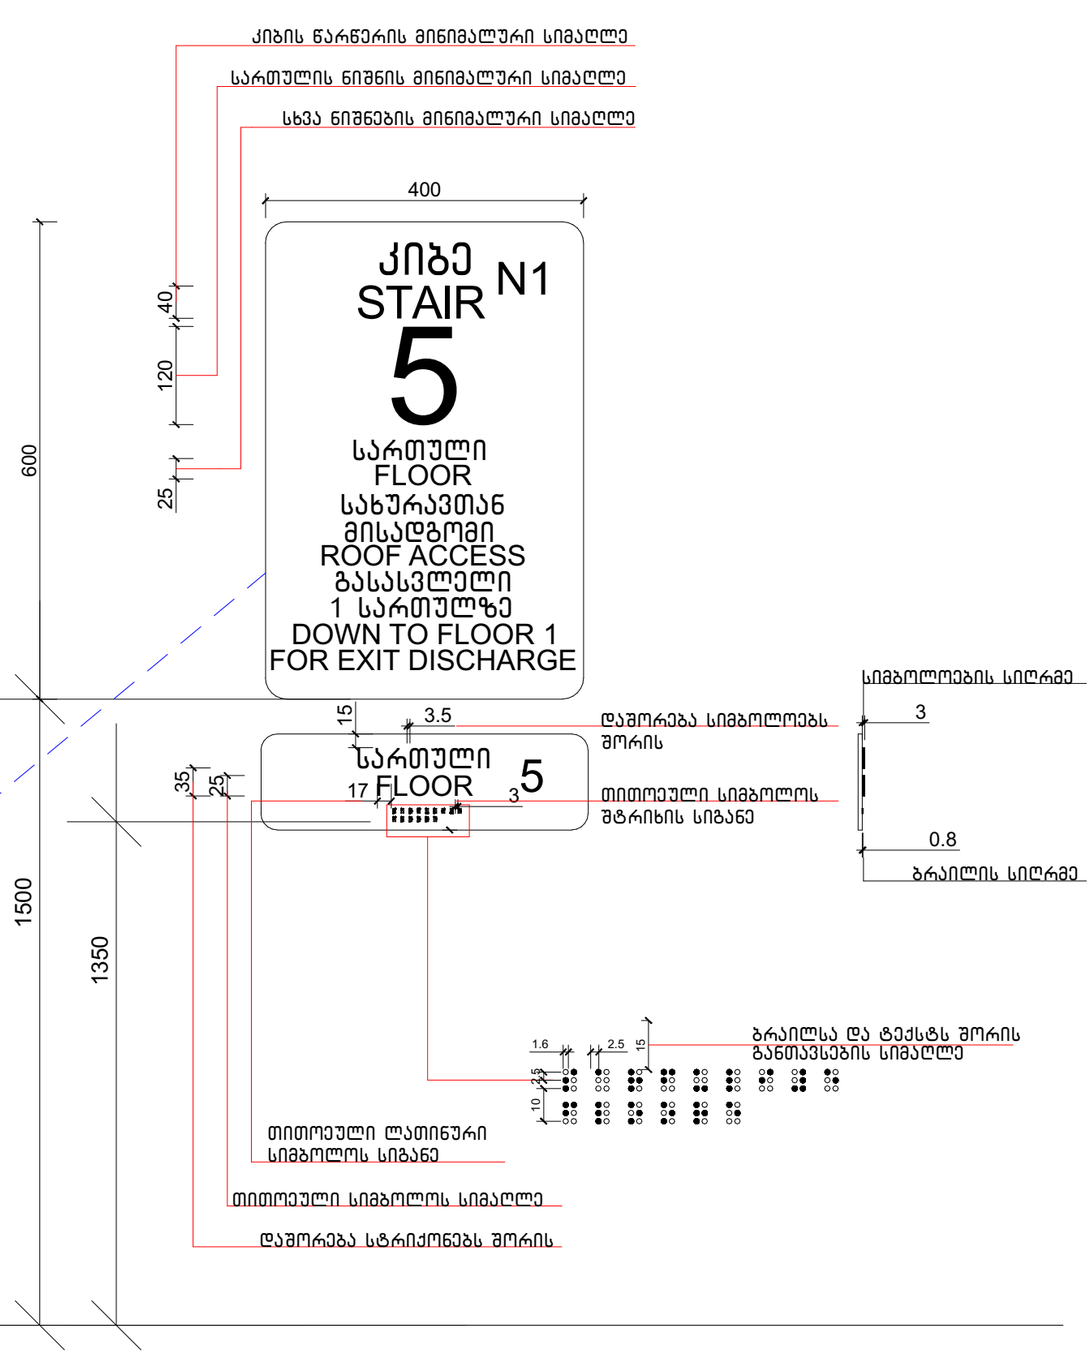

ექსპლიკაცია:

კორექტირება		
№	კორექტირება	თარიღი
1		
2		
3		
4		
5		
6		
7		
8		

პირობითი ნიშნები:

- ნაკვეთის საზღვარი
- მოწოლითი
- იატაკის მოპირკეთება
- შემავსებელი
- ბრილის ხაზი
- ±0.00 კონსტრუქციული ნიშნული
- ±0.00 არქიტექტურული ნიშნული

შენიშვნები

1. ნახაზში შეტანილი ცვლილება უნდა შეთანხმდეს პროექტის ავტორთან.
2. შენობის საპროექტო ნული (±0.00) ტოლია +440.89 აბსოლუტური ნიშნულის.
3. პროექტში ცვლილა ზომა მოცემულია სანტიმეტრებში, ნიშნულები - მეტრებში.

მისამართი

ქ. თბილისი, ბიგვინთის ქ. III, №13
ს/კ: 01.11.04.005.194
3869 მ²
.

ნახაზის დასახელება:


დეტალები

პროექტის სახელწოდება


მრავალბინიანი საცხოვრებელი სახლის,
B ბლოკის, არქიტექტურული პროექტი

სტადია	პროექტი	არ
თანამდებობა	გვარი	ხელმოწერა
არქიტექტორი		
არქიტექტორი		


თარიღი	2021 წ.	
ფორმატი	ფურცლები	მასშტაბი
A-3	A35	1:100

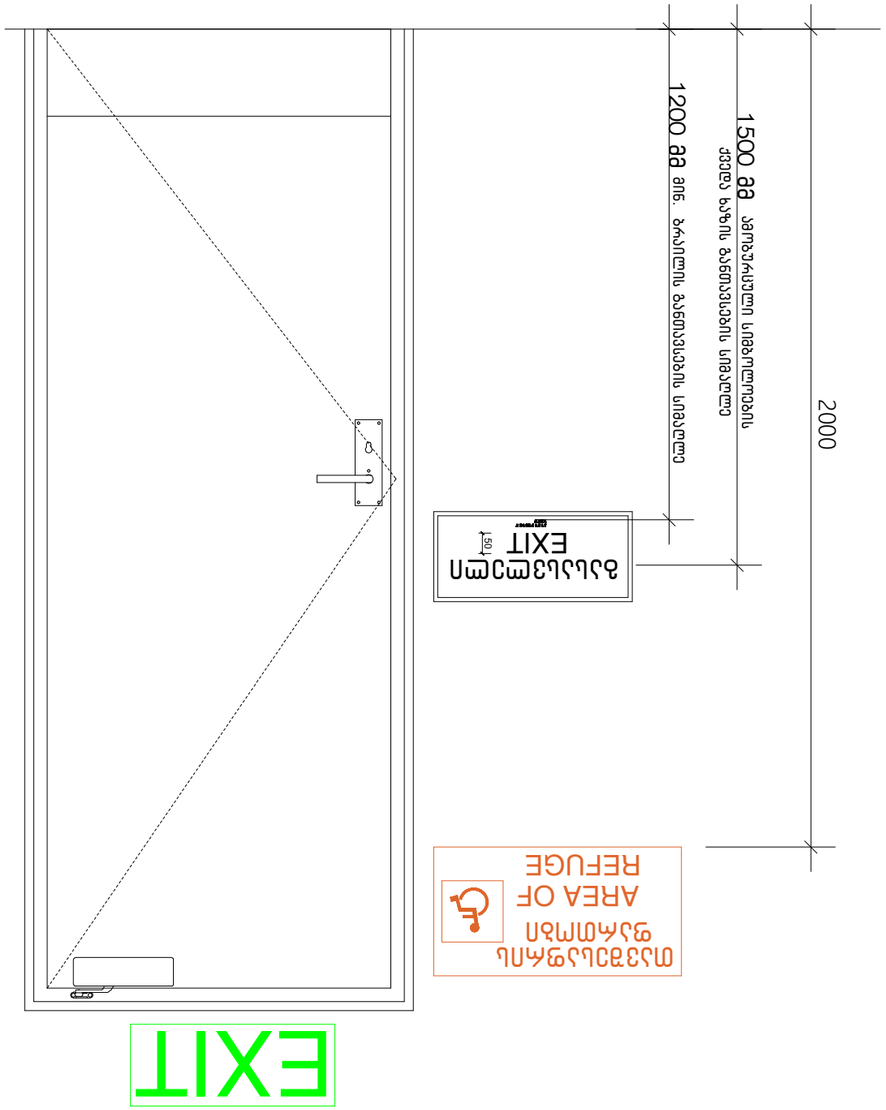
2000
1500 მმ
ევაკუაციის სიმაღლითი
ძველი ხაზის გაანთავსების სიმაღლით
1200 მმ
ევაკუაციის მანათობელი სიმაღლე
EXIT
ევაკუაციის მანათობელი სიმაღლე
EXIT
EXIT
AREA OF
REFUGE
ევაკუაციის მანათობელი სიმაღლე


გასასვლელის განათებული ნიშანი

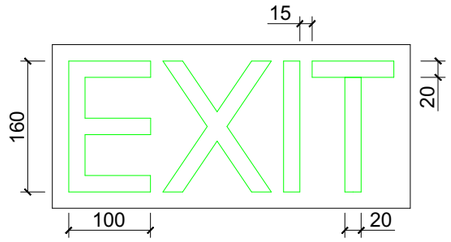

ნიშანი ამობურცული სიმბოლოებით და ბრაილით გზა-კიბის შესასვლელთან და გარეთ გამავალ ყველა კართან

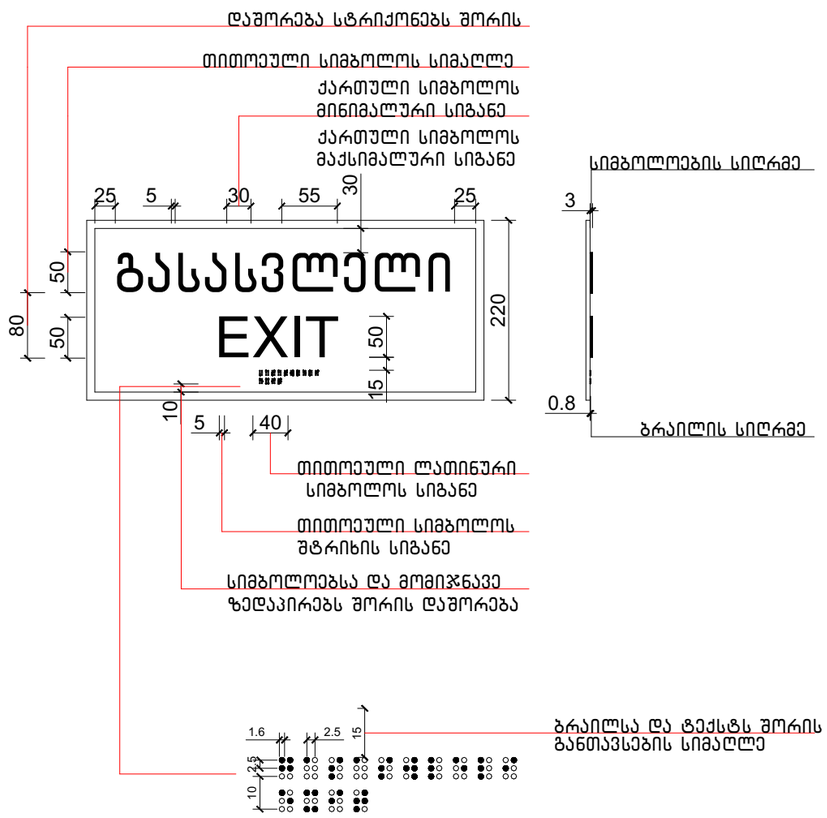

განათებული ნიშანი თავშესაფრის ფართობთან მიმავალ კართან

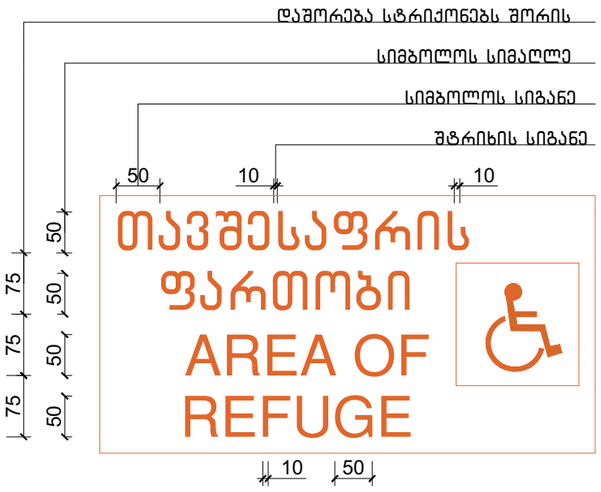

ექსპლიკაცია:

კორექტირება

№	კორექტირება	თარიღი
1		
2		
3		
4		
5		
6		
7		
8		

პირობითი ნიშნები:

- ნაკვეთის საზღვარი
- მოწოლითი
- იატაკის მოპირკეთება
- შემავსებელი
- ბრილის ხაზი
- ±0.00 კონსტრუქციული ნიშნული
- ±0.00 არქიტექტურული ნიშნული

შენიშვნები

1. ნახაზში შეტანილი ყველა ცვლილება უნდა შეთანხმდეს პროექტის ავტორთან.
2. შენობის საპროექტო ნული (±0.00) ტოლია +440.89 აბსოლუტური ნიშნულის.
3. პროექტში ყველა ზომა მოცემულია სანტიმეტრებში, ნიშნულები - მეტრებში.

მისამართი

ქ. თბილისი, ბიჭვინთის ქ. III, №13

ს/კ: 01.11.04.005.194

3869 მ²

.

ნახაზის დასახელება:


დეტალები

პროექტის სახელწოდება

მრავალბინიანი საცხოვრებელი სახლის, **B** ბლოკის, არქიტექტურული პროექტი

სტადია	პროექტი	არ
თანამდებობა	გვარი	ხელმოწერა
არქიტექტორი		
არქიტექტორი		

თარიღი	2021 წ.	
ფორმატი	ფურცლები	მასშტაბი
A-3	A37	1:100

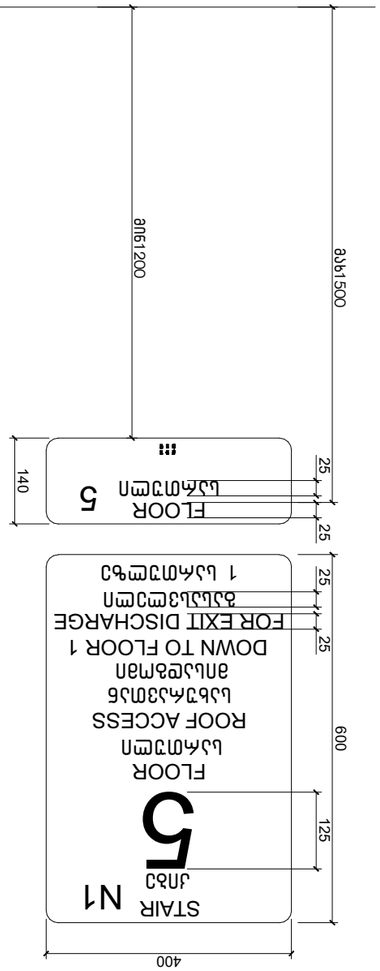


ճՈՒՏԱՆ ԱՅԼԱԼՈՒՑՄԱՆ
ՇԿՏ–ՂՈՒՆԼ ԿՇԵՃՄՈՒՑՄԱՆ
ՀՂՄԼ ՈՒՆԼ ՅՇՔՄՈՒՑՄԱՆ




ճՈՒՏԱՆ ԱՅԼԱԼՈՒՑՄԱՆ
ՇԿՏ–ՂՈՒՆԼ ԿՇԵՃՄՈՒՑՄԱՆ
ՀՂՄԼ ՈՒՆԼ ՅՇՔՄՈՒՑՄԱՆ

ճՈՒՏԱՆ ԱՅԼԱԼՈՒՑՄԱՆ
ՇԿՏ–ՂՈՒՆԼ ԿՇԵՃՄՈՒՑՄԱՆ
ՀՂՄԼ ՈՒՆԼ ՅՇՔՄՈՒՑՄԱՆ

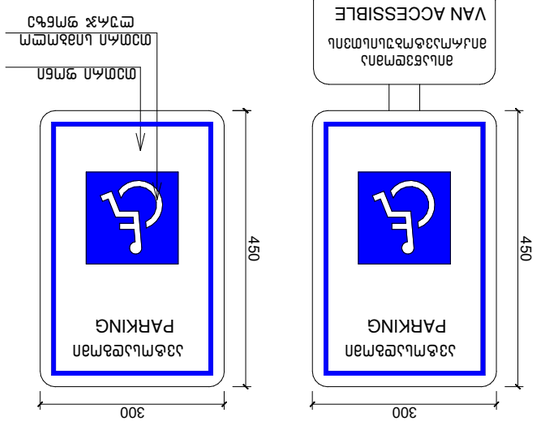

ՅՈՒՆՅՄՈՒՑՄԱՆ ՅՅՈՒՔՄՈՒՑՄԱՆ ՀՂՄԼ ՈՒՆԼ ՅՇՔՄՈՒՑՄԱՆ
ՇՄՈՒՑ ՔՅ ՔՅՈՒՄՀՅՅՄՈՒՑՄԱՆ

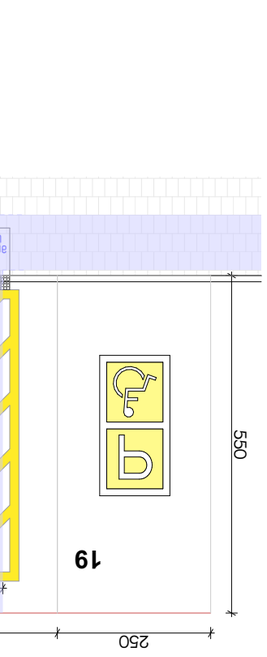

ՊԱՏՎԵՐ	2021 Վ.
ՓՈՓՈԽՎԱԾ	ձախ ԿՈՂՄԻՑ
A-3	A3B	1:100

ՅՈՒՆՅՄՈՒՑՄԱՆ ՅՅՈՒՔՄՈՒՑՄԱՆ ՀՂՄԼ ՈՒՆԼ ՅՇՔՄՈՒՑՄԱՆ
ՇՄՈՒՑ ՔՅ ՔՅՈՒՄՀՅՅՄՈՒՑՄԱՆ ՀՂՄԼ ՈՒՆԼ ՅՇՔՄՈՒՑՄԱՆ