







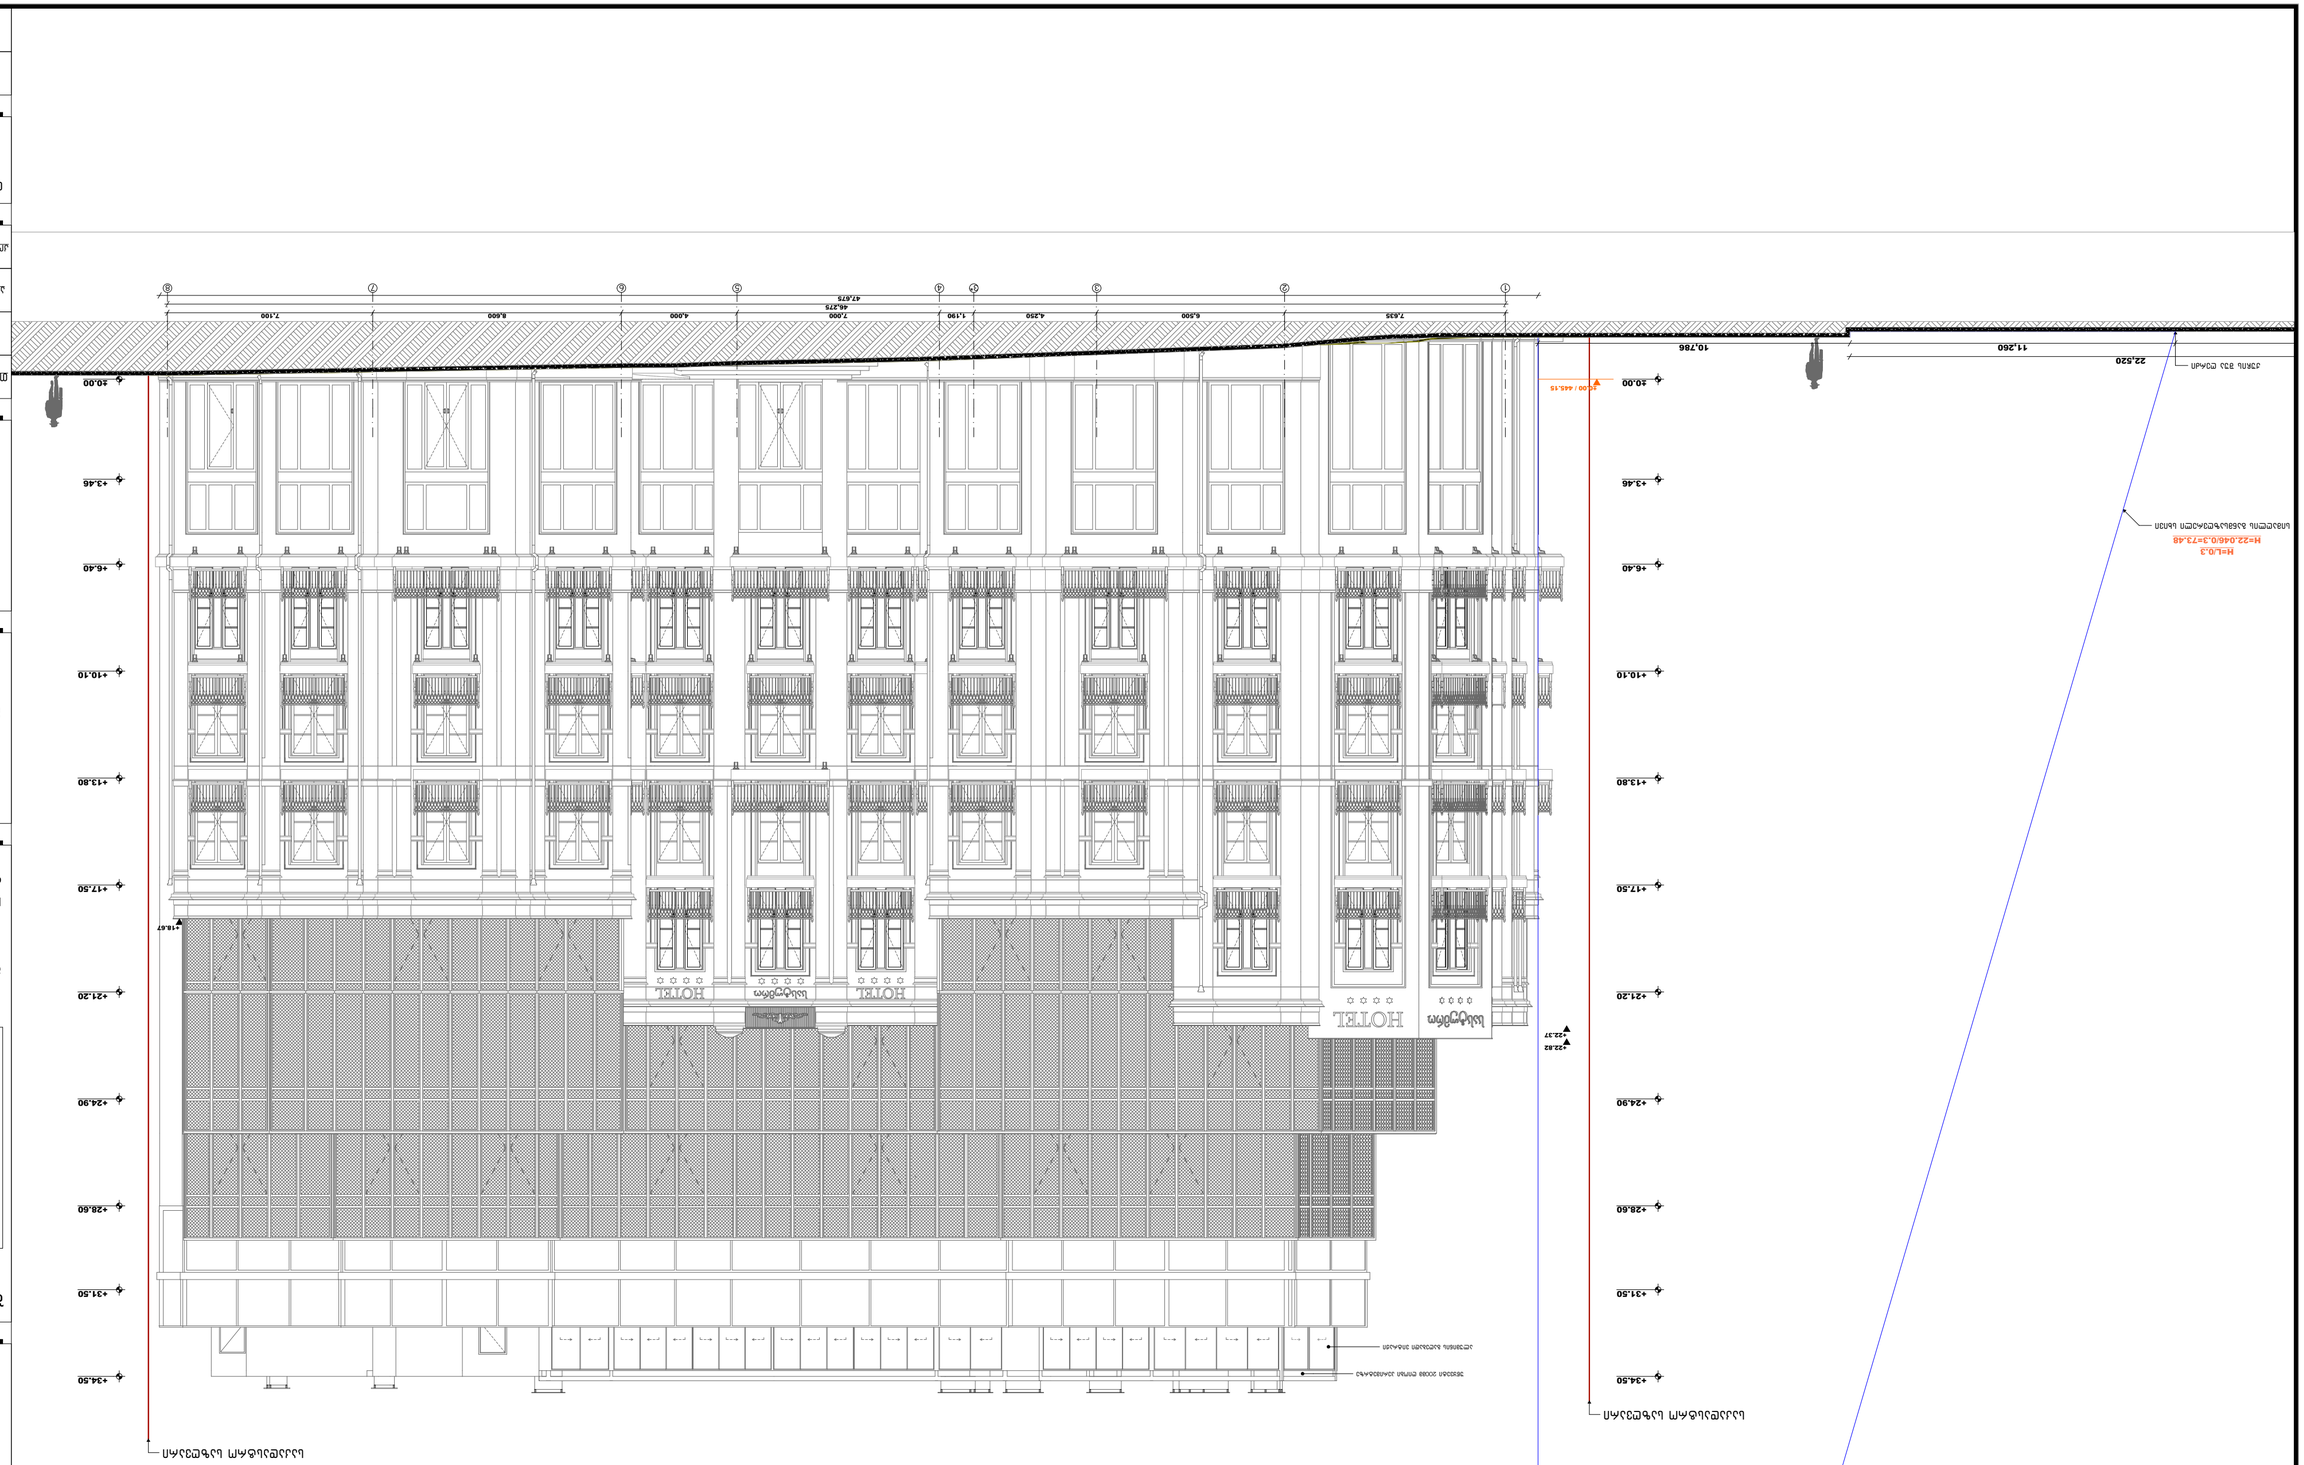








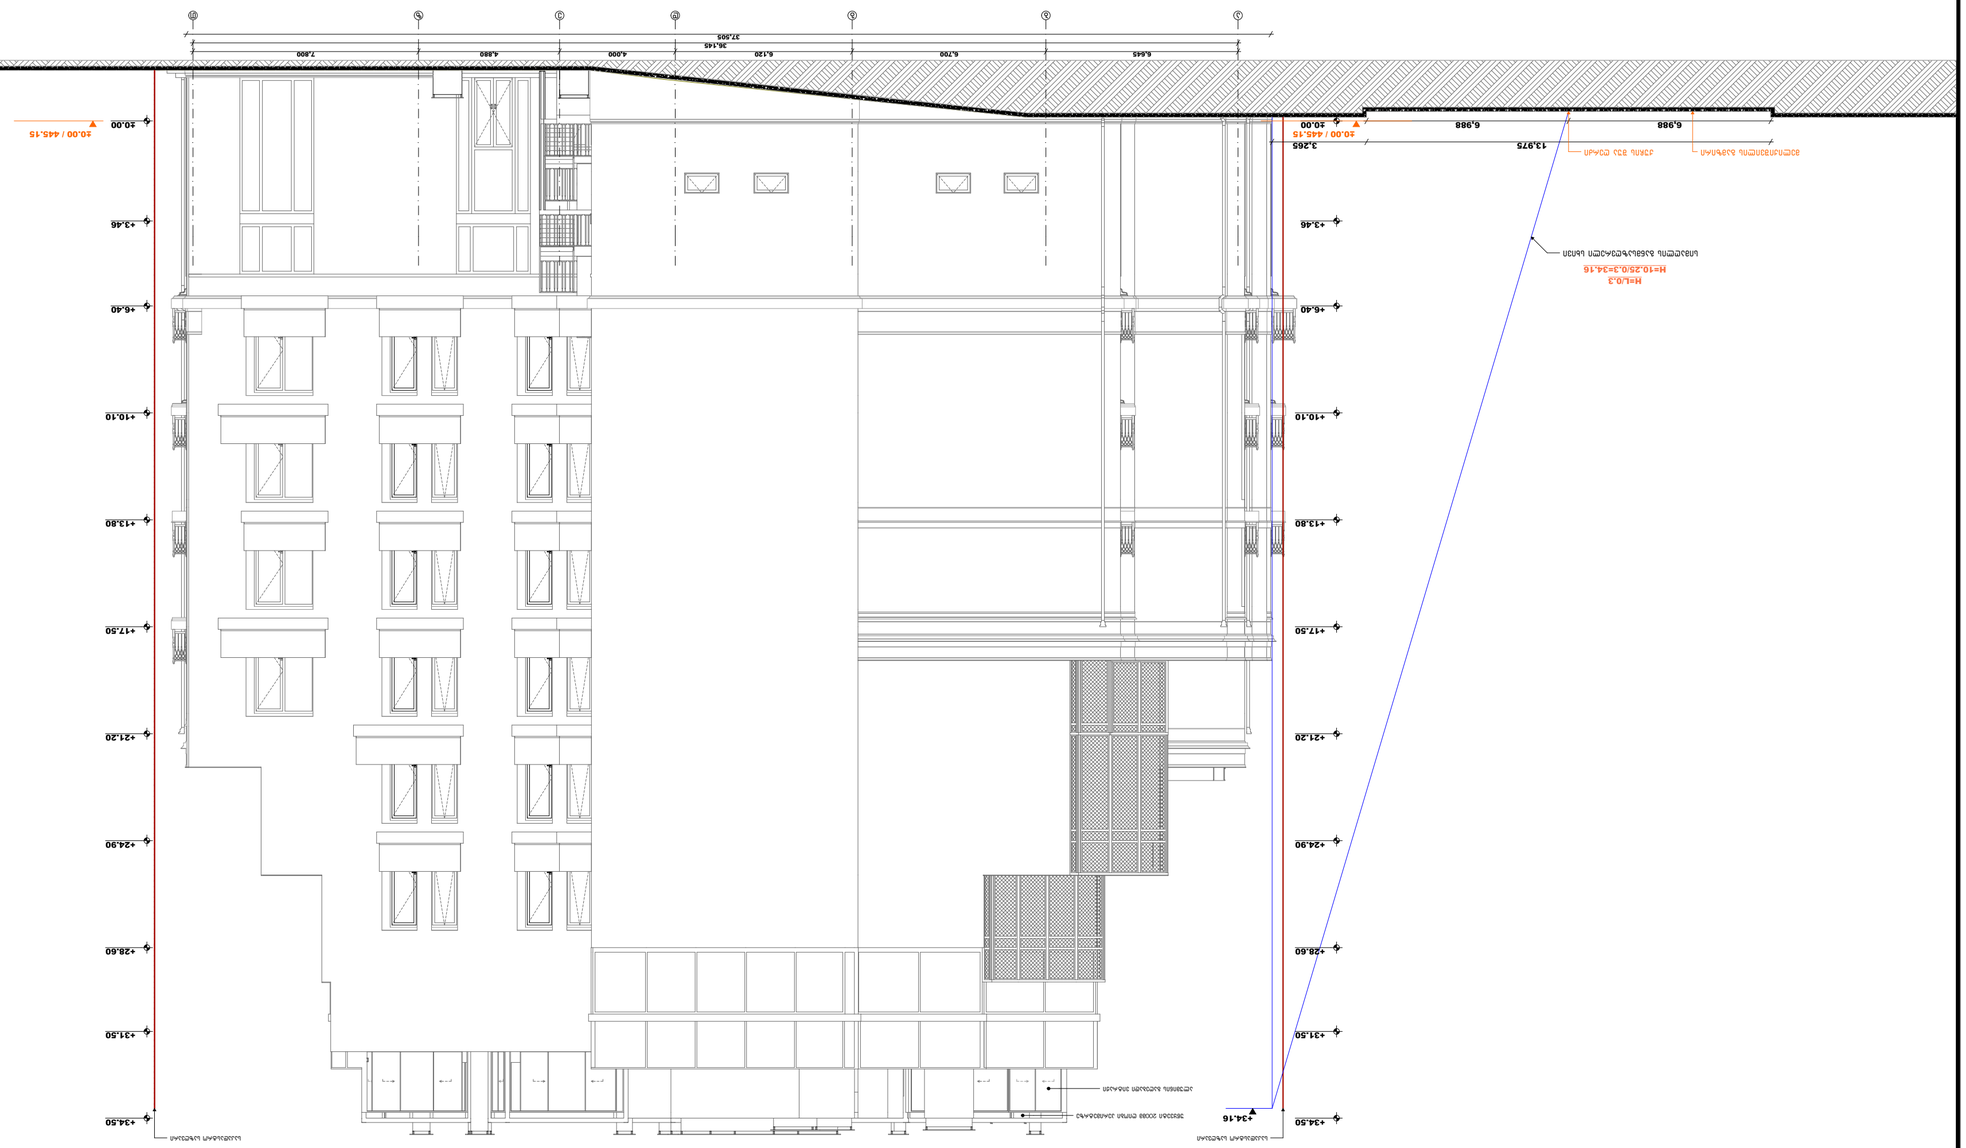

ფასადი 1-ელი

(სამხრეთ-აღმოსავლეთ) 1 - 24

		1 - 24	
ლიცენზიის N	ლიცენზიის დასახელება		

ფასადების ტიპი	ბინა	ბინა	ბინა
ფასადების ფერადოვნება	ფასადის ფერადოვნების პროექტი:		
ალუმინის ფანჯრების ფერადოვნება	RAL 7016		
ალუმინის ფანჯრების ფერადოვნება	RAL 7016		
სამფენა ფანჯრების ფერადოვნება	ალ.ანოდირებული		

ფასადების ტიპი	ბინა
ფასადის ფერადოვნება	1:150









