










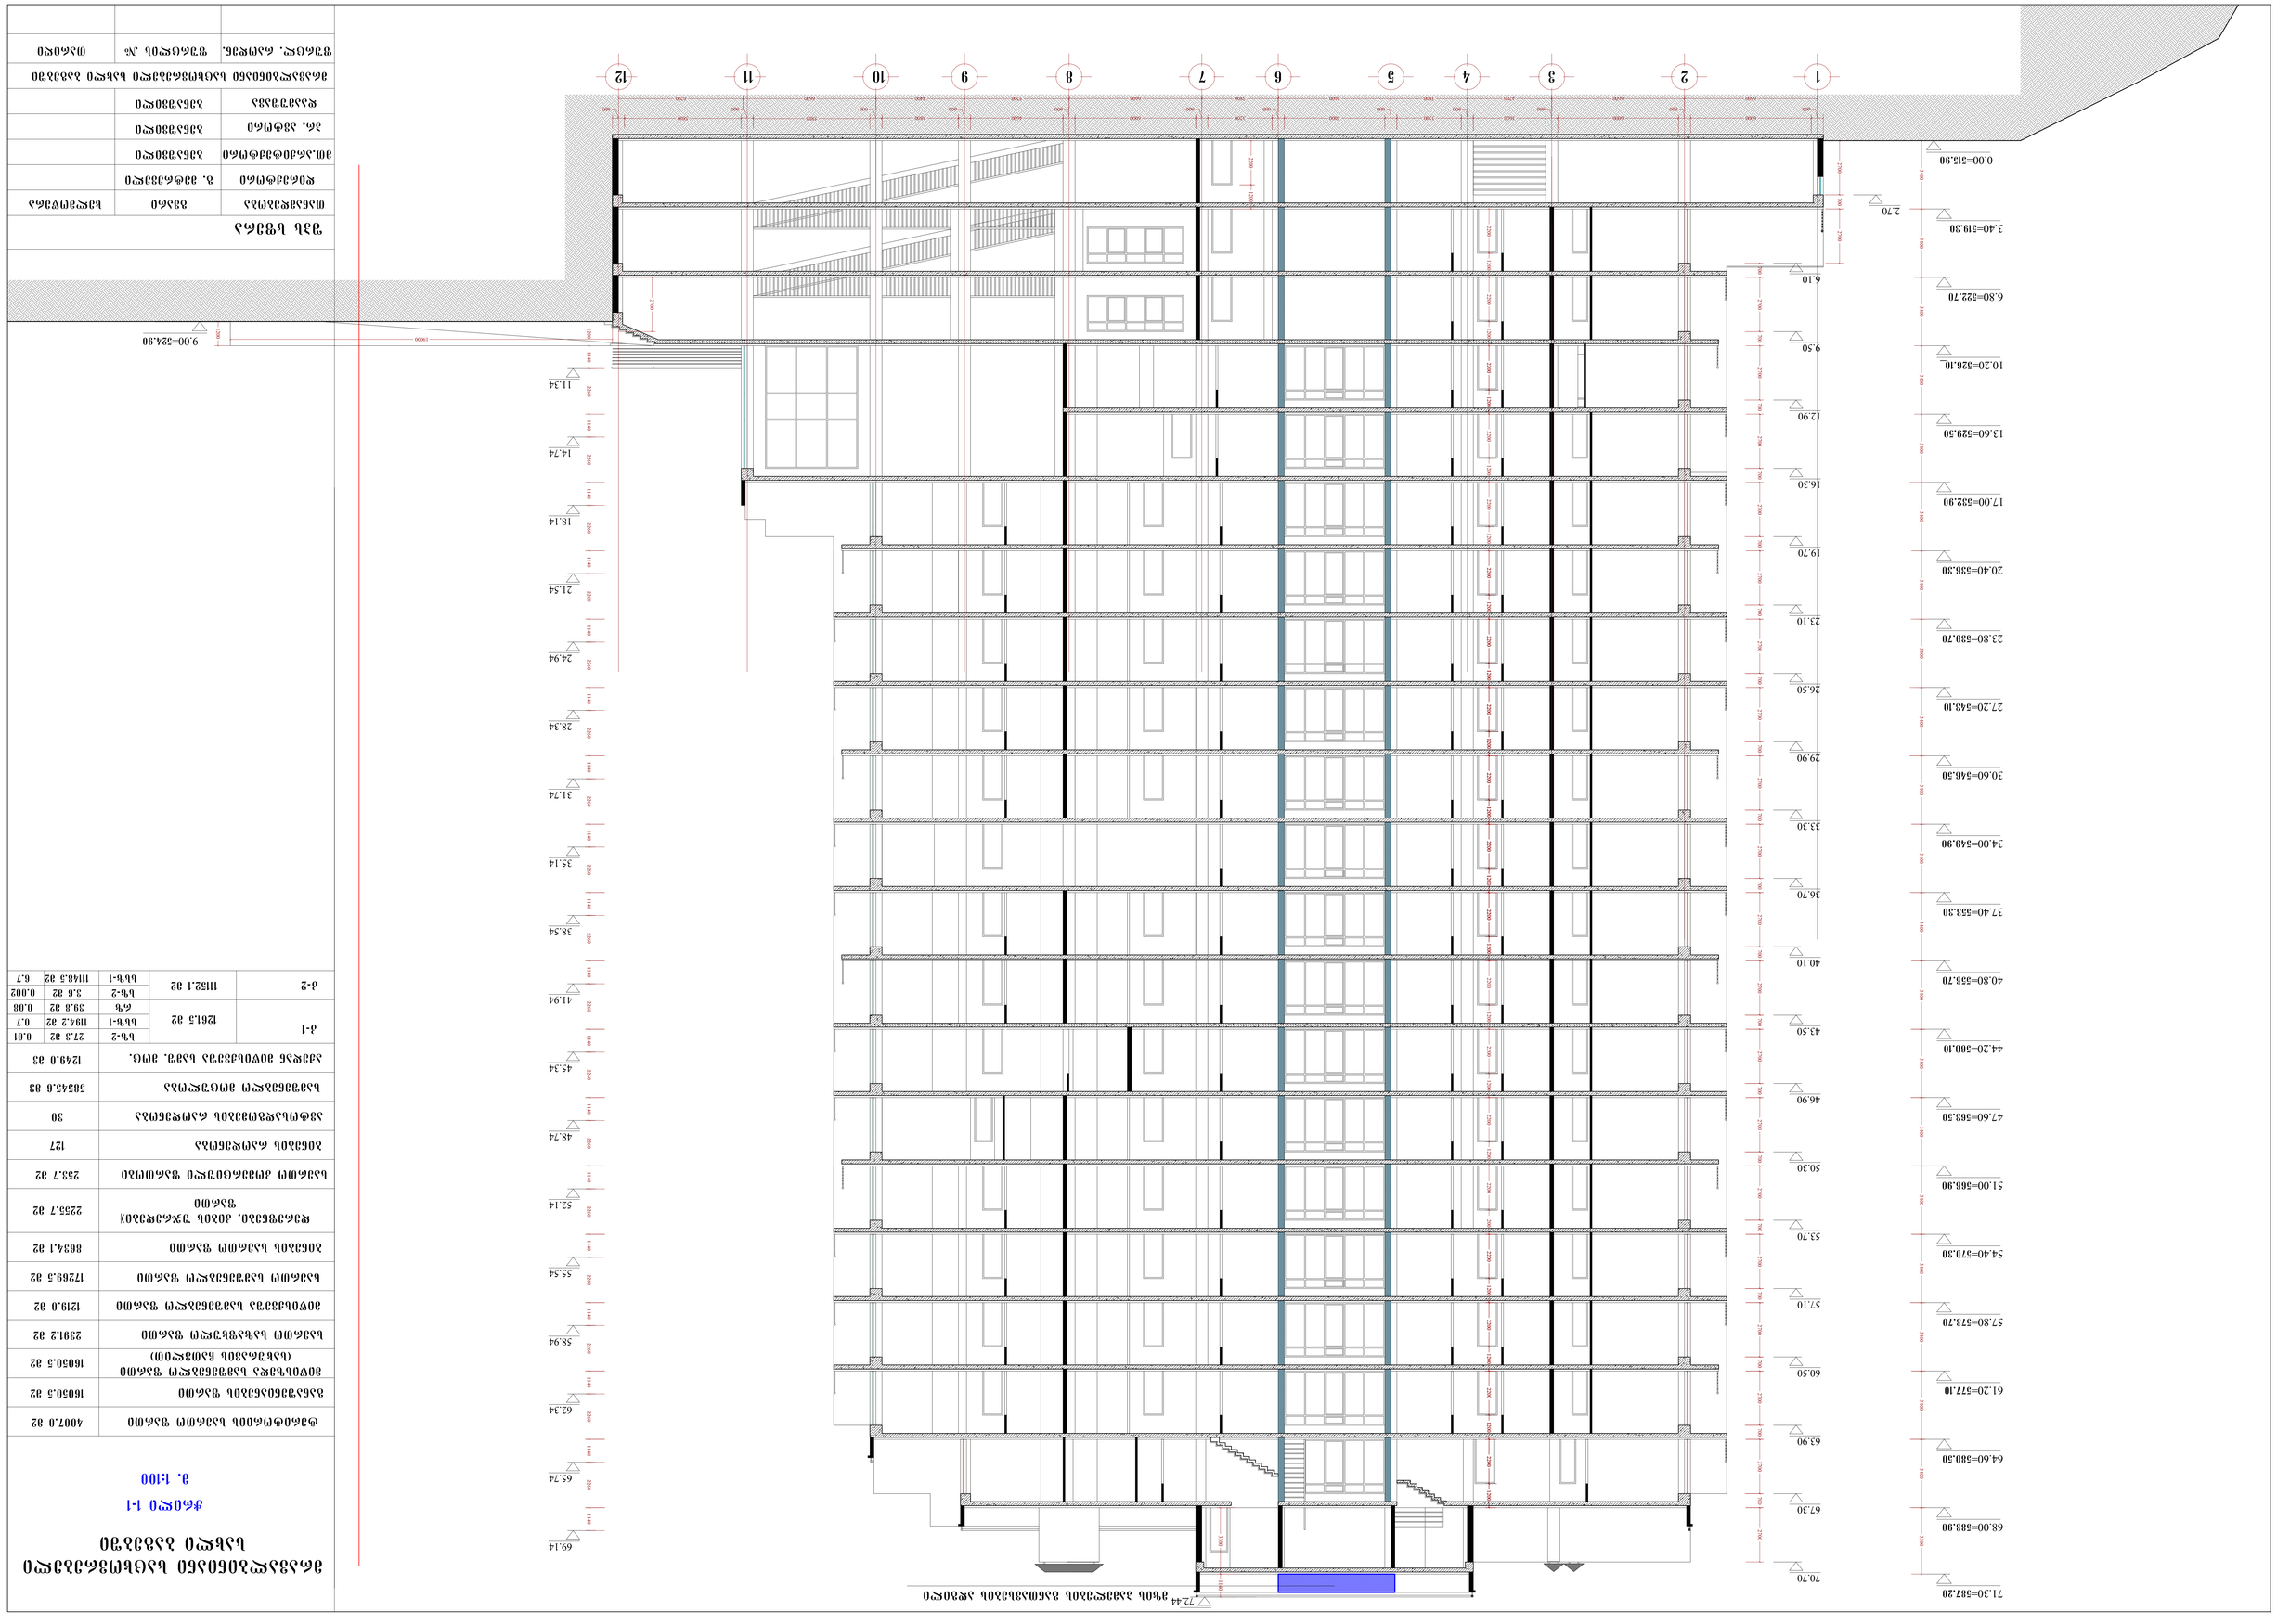

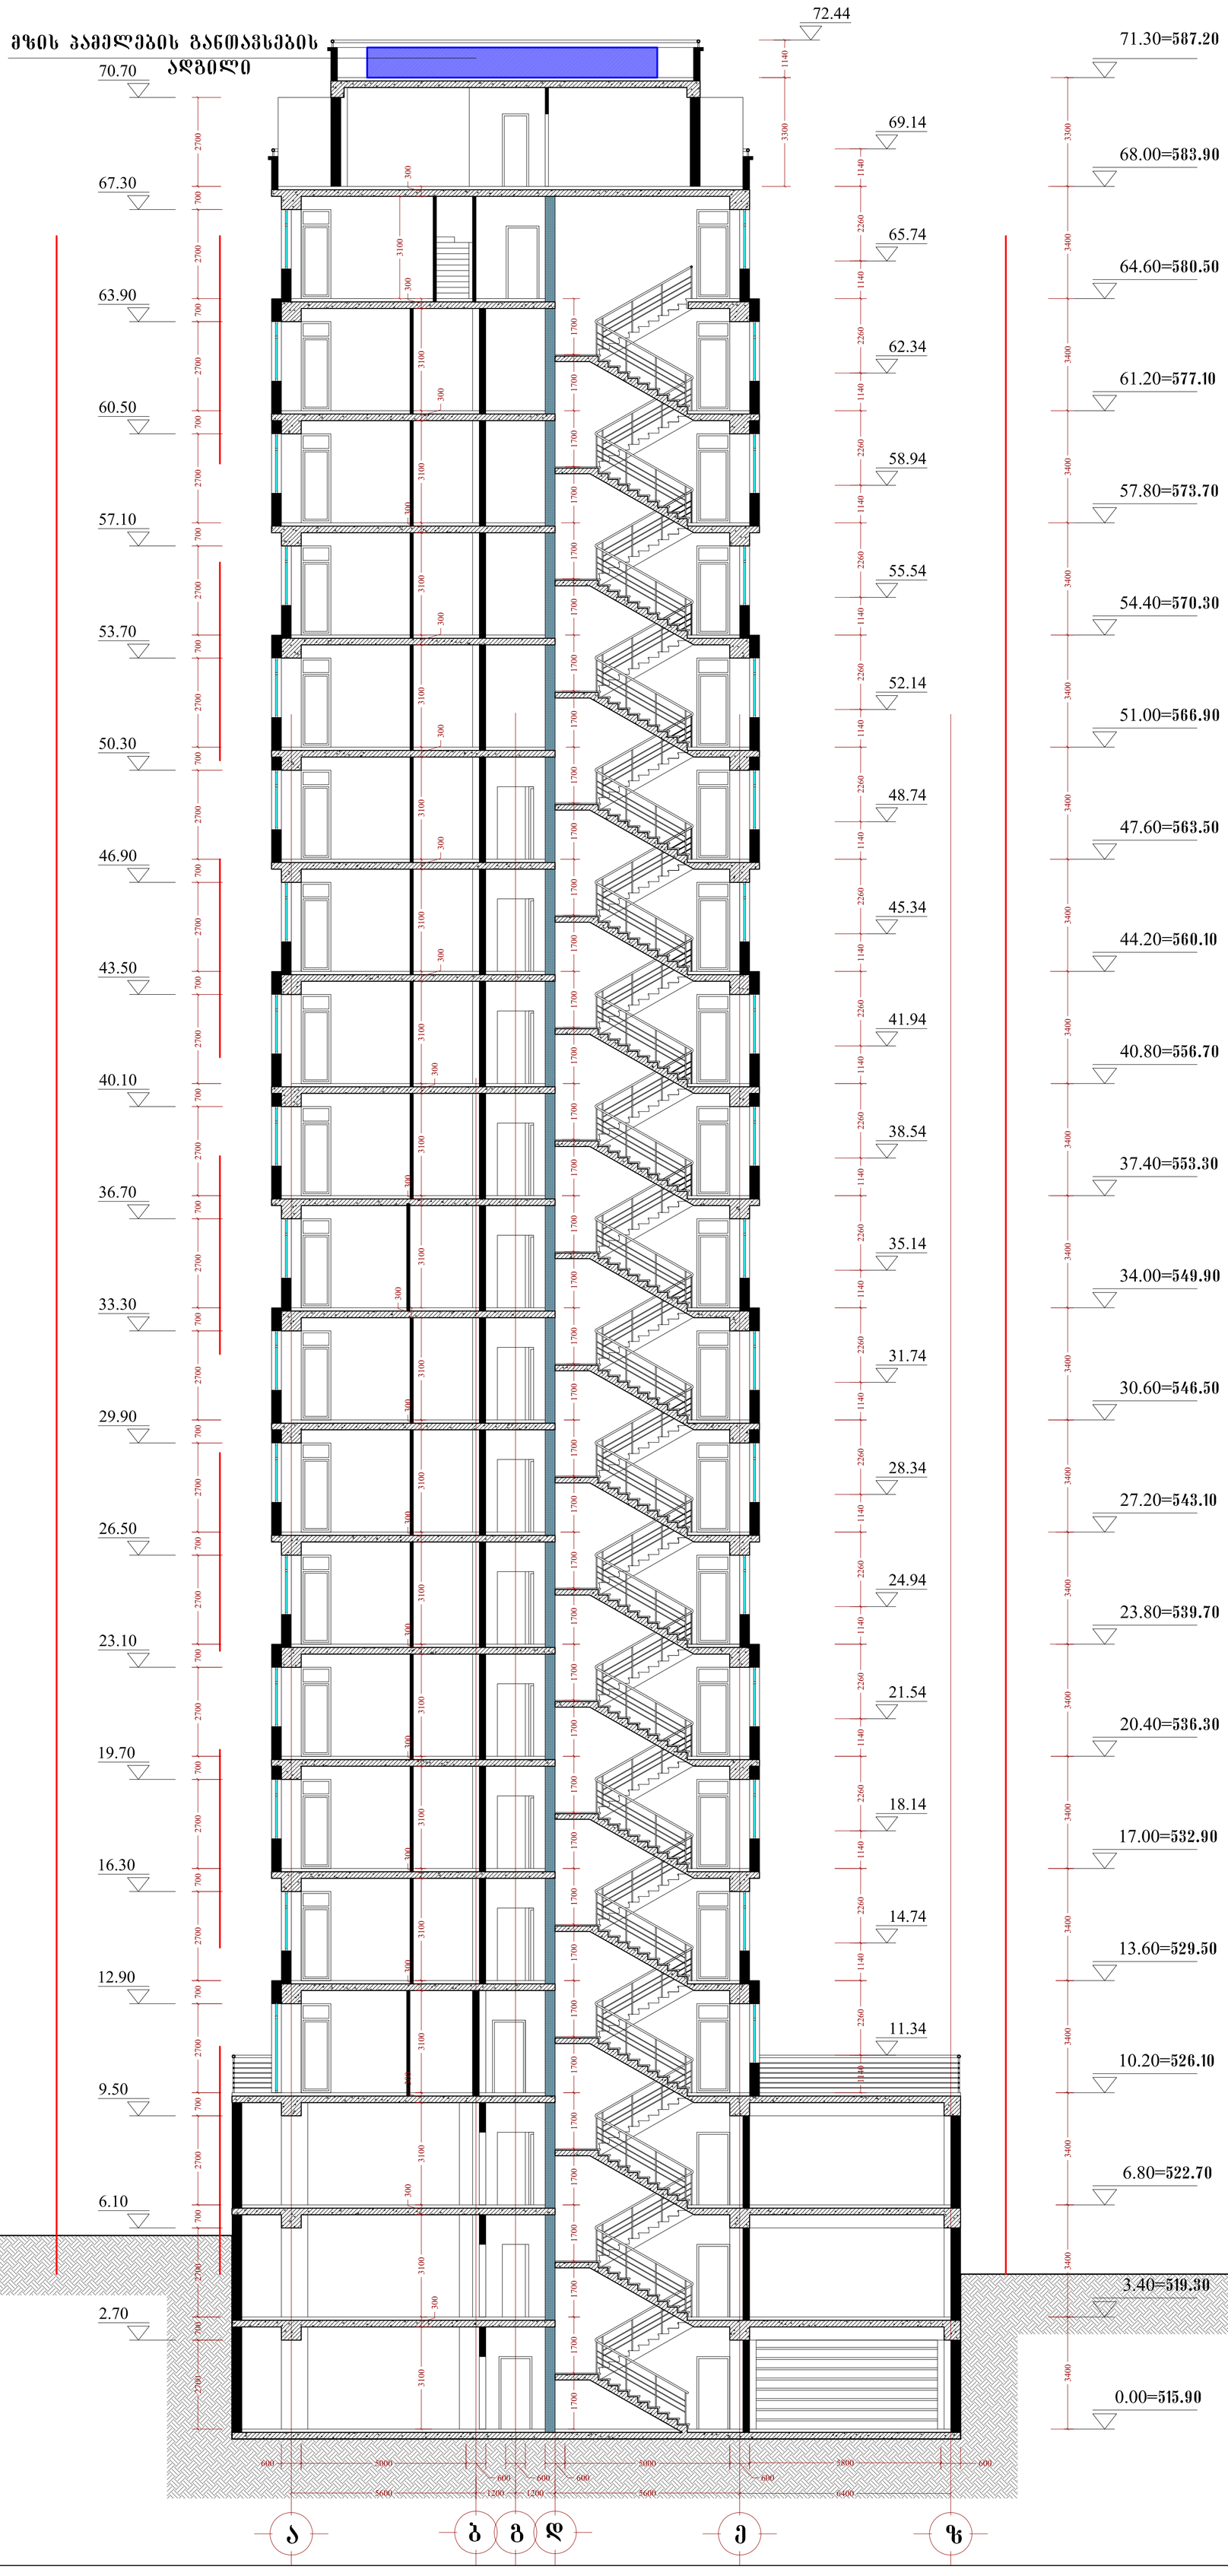

მრავალბინიანი საცხოვრებელი სახლი ბაგებში

ჭრილი 2-2

მ. 1:100

ტერიტორიის საერთო ფართი	4007.0 მ2			
განაშენიანების ფართი	16050.5 მ2			
მიწისზედა სამშენებლო ფართი (სახურავის ჩათვლით)	16050.5 მ2			
საერთო საზაფხულო ფართი	2391.2 მ2			
მიწისქვეშა სამშენებლო ფართი	1219.0 მ2			
საერთო სამშენებლო ფართი	17269.5 მ2			
ბინების საერთო ფართი	8634.1 მ2			
დერეფნები, კიბის შეკრედები) ფართი	2255.7 მ2			
საერთო კომერციული ფართობი	253.7 მ2			
ბინების რაოდენობა	127			
ავტოსადგომების რაოდენობა	30			
სამშენებლო მოცულობა	58545.6 მ3			
აქედან მიწისქვეშა სამშ. მოც.	1249.0 მ3			
კ-1	1261.5 მ2	სზ-2	27.3 მ2	0.01
		სსზ-1	1194.2 მ2	0.7
		რზ	39.8 მ2	0.08
კ-2	11152.1 მ2	სზ-2	3.6 მ2	0.002
		სსზ-1	11148.5 მ2	6.7

შპს სფერა

თანამდებობა	გვარი	ხელმოწერა
დირექტორი	გ. მეტრეველი	
მთ.არქიტექტორი	ბენაშვილი	
პრ. ავტორი	ბენაშვილი	
დაამუშავა	ბენაშვილი	
მრავალბინიანი საცხოვრებელი სახლი ბაგებში		
შურცლ. რაოდენ.	შურცლის №	თარიღი