





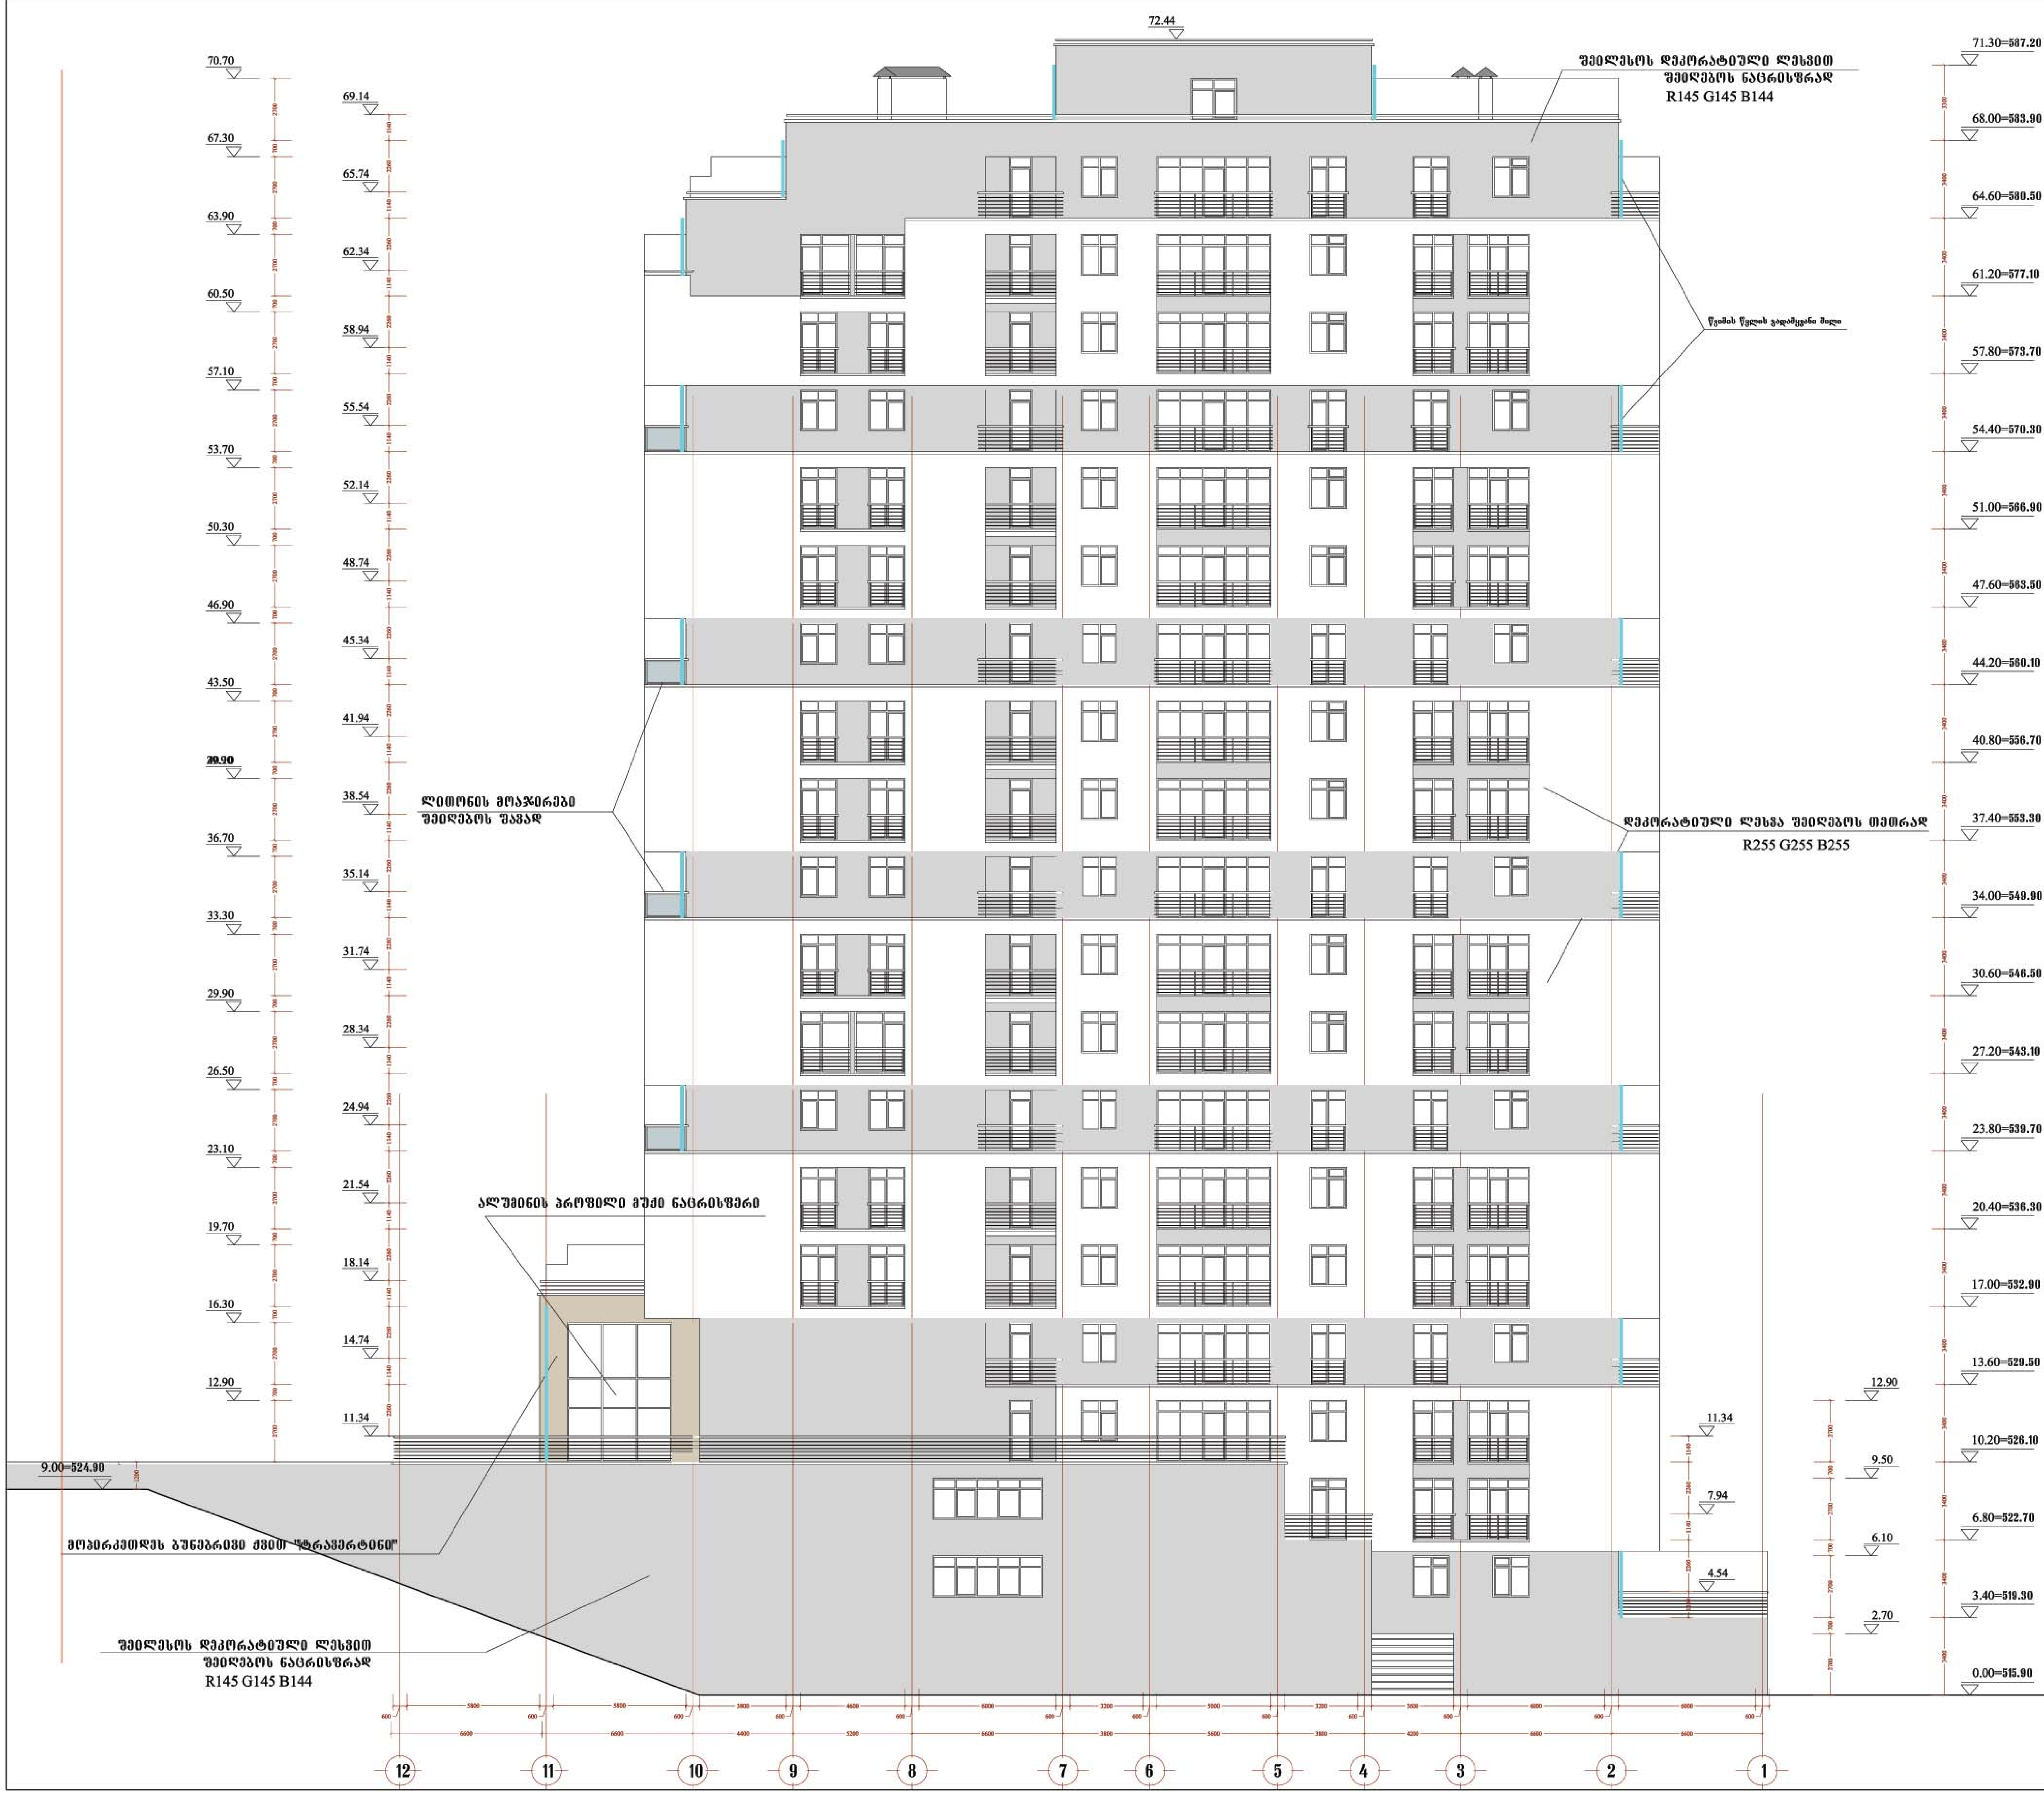

მრავალბინიანი საცხოვრებელი სახლი ბაგებში

ფასადი 12-1 ღერძებში

მ. 1:100


ტერიტორიის საერთო ფართი			4007.0 მ2	
განაშენიანების ფართი			16050.5 მ2	
მიწისზედა სამშენებლო ფართი (სახურავის ჩათვლით)			16050.5 მ2	
საერთო საზაფხულო ფართი			2391.2 მ2	
მიწისქვეშა სამშენებლო ფართი			1219.0 მ2	
საერთო სამშენებლო ფართი			17269.5 მ2	
ბინების საერთო ფართი			8634.1 მ2	
დერეფნები, კიბის უჯრედები) ფართი			2255.7 მ2	
საერთო კომერციული ფართობი			253.7 მ2	
ბინების რაოდენობა			127	
ავტოსადგომების რაოდენობა			30	
სამშენებლო მოცულობა			58545.6 მ3	
აქედან მიწისქვეშა სამშ. მოც.			1249.0 მ3	
ძ-1	1261.5 მ2	სზ-2	27.3 მ2	0.01
		სსზ-1	1194.2 მ2	0.7
		რზ	39.8 მ2	0.08
ძ-2	11152.1 მ2	სზ-2	3.6 მ2	0.002
		სსზ-1	11148.5 მ2	6.7

შპს სფერა

თანამდებობა	გვარი	ხელმოწერა
დირექტორი	გ. მეტრეველი	
მთ.არქიტექტორი	ბენაშვილი	
პრ. ავტორი	ბენაშვილი	
დაამუშავა	ბენაშვილი	

მრავალბინიანი საცხოვრებელი სახლი ბაგებში

ფურცლ. რაოდენ.	ფურცლის №	თარიღი

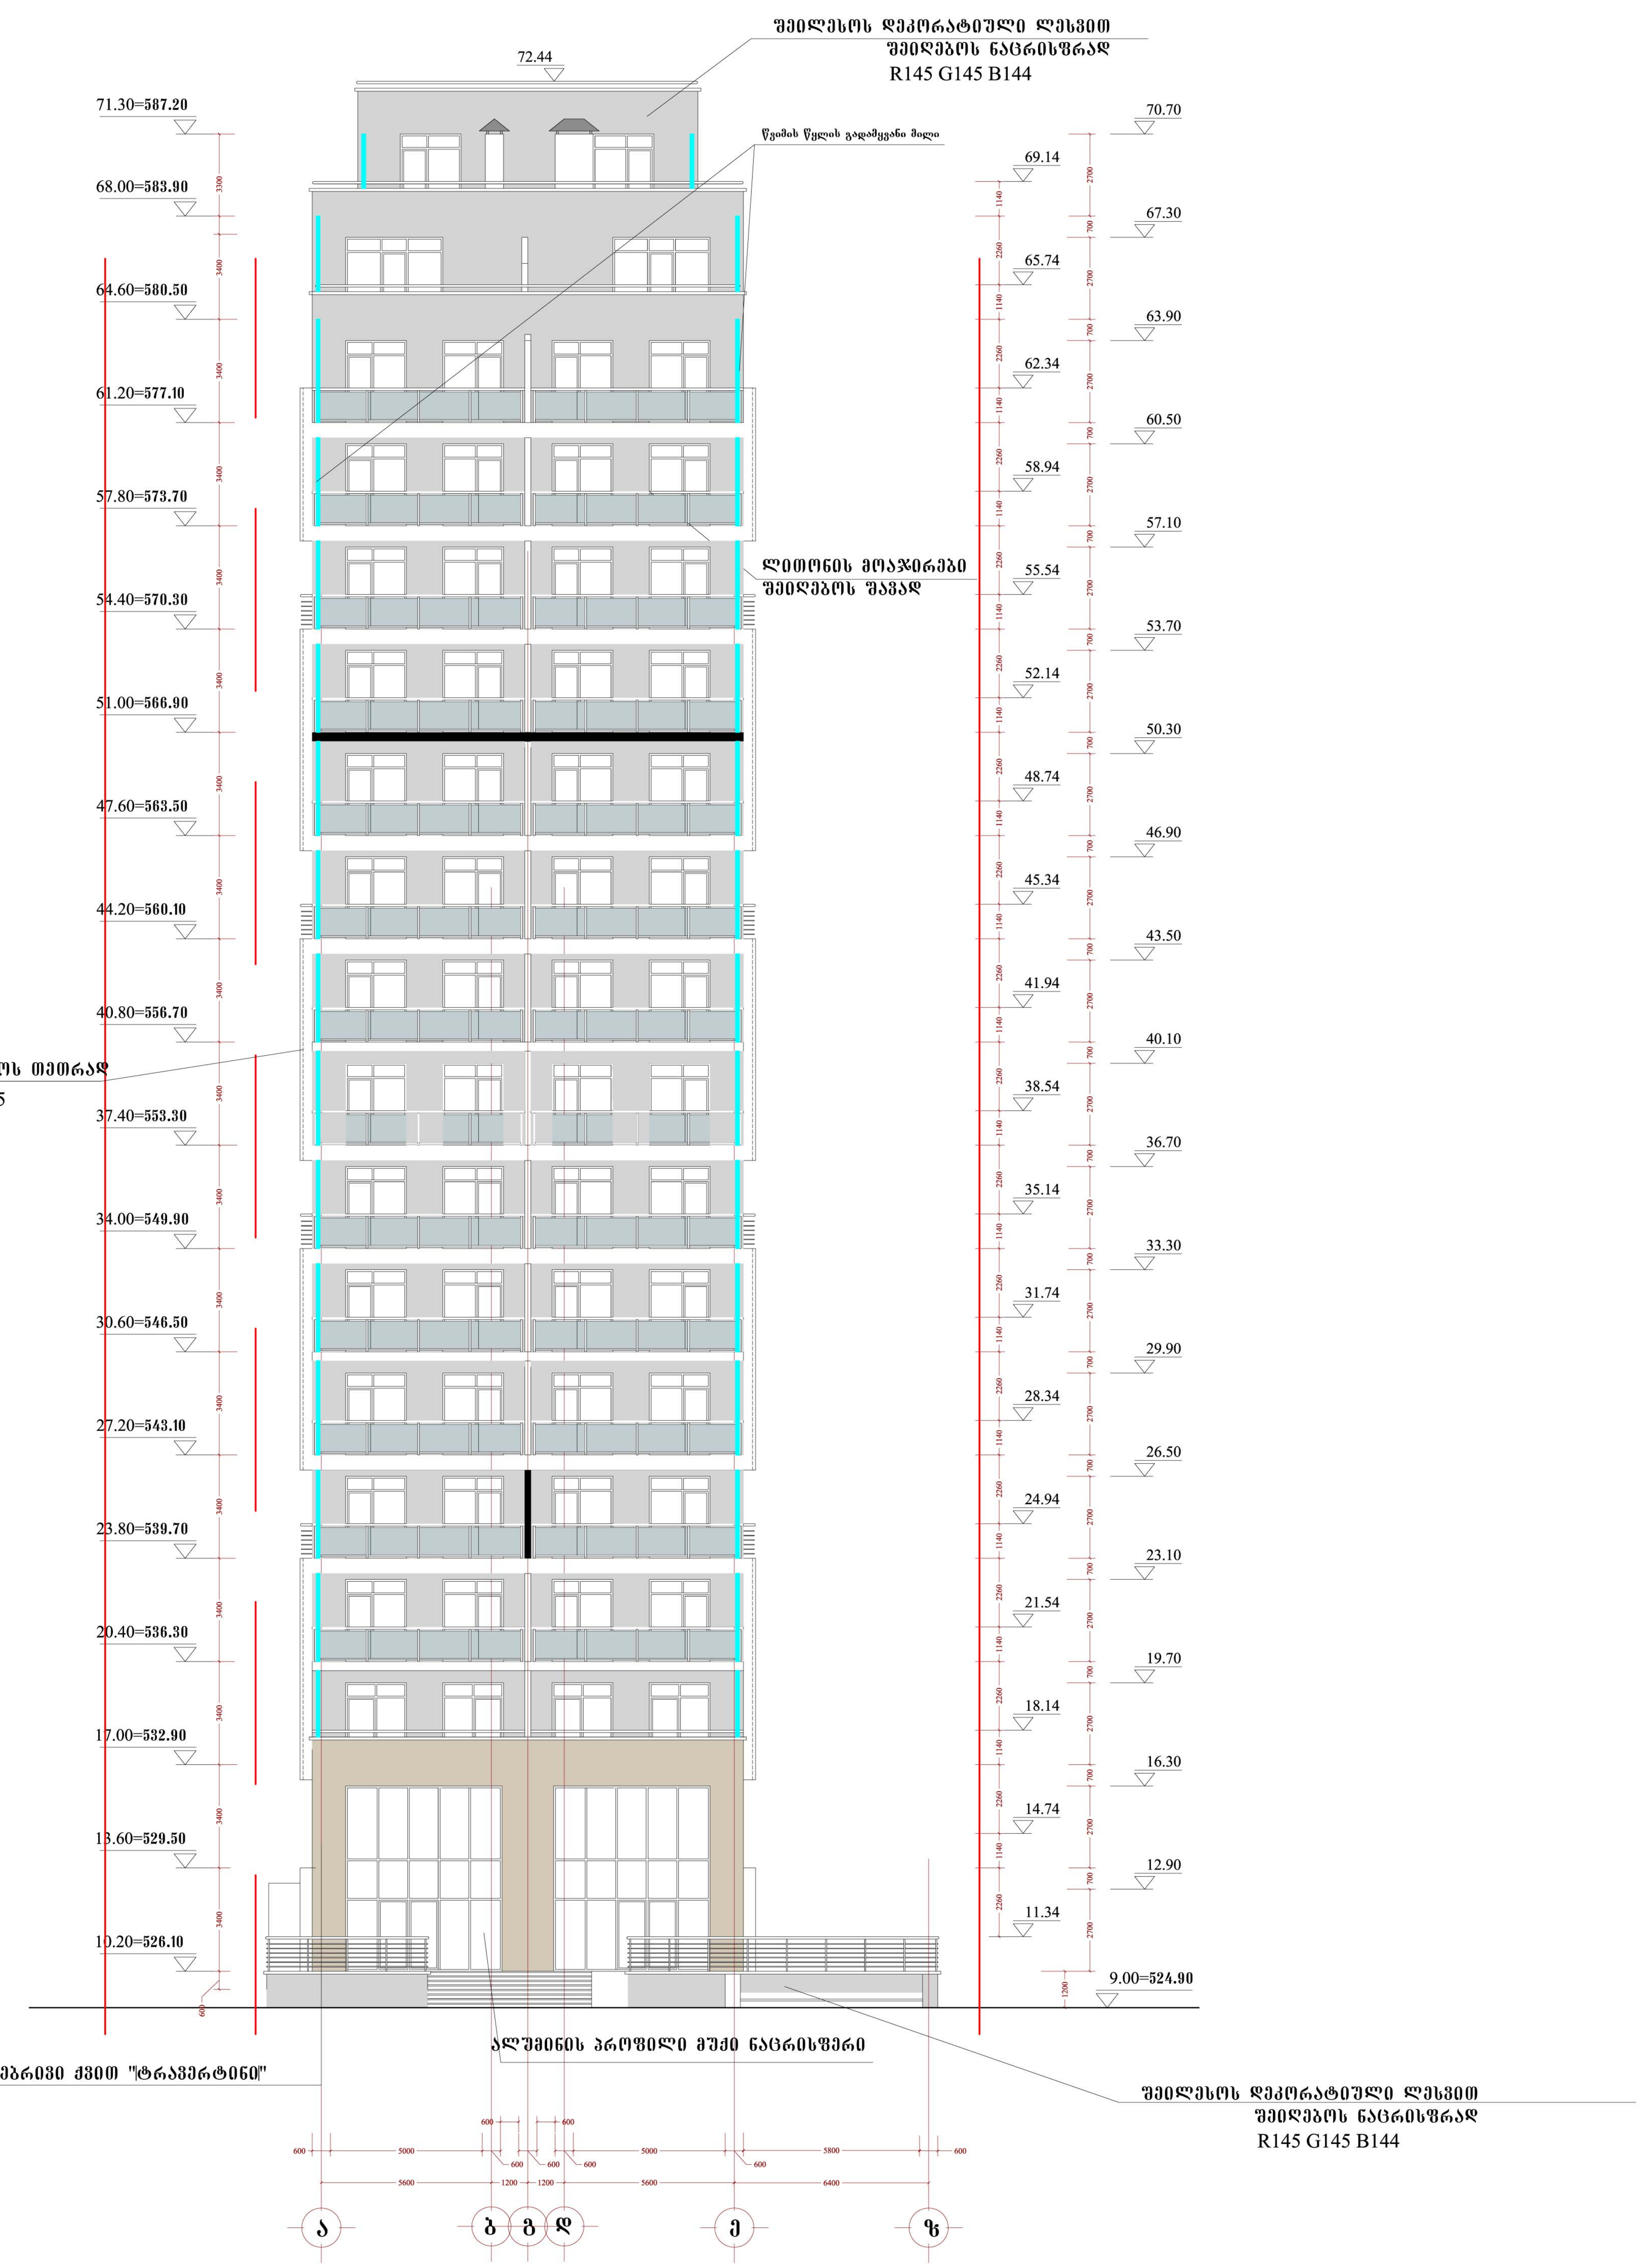

მრავალბინიანი საცხოვრებელი სახლი ბაგებში

ფასადი ა-ზ ღერძებში

მ. 1:100

ტერიტორიის საერთო ფართი	4007.0 მ2
განაშენიანების ფართი	16050.5 მ2
მიწისზედა სამშენებლო ფართი (სახურავის ჩათვლით)	16050.5 მ2
საერთო საზაფხულო ფართი	2391.2 მ2
მიწისქვეშა სამშენებლო ფართი	1219.0 მ2
საერთო სამშენებლო ფართი	17269.5 მ2
ბინების საერთო ფართი	8634.1 მ2
დერეფნები, კიბის უჯრედები ფართი	2255.7 მ2
საერთო კომერციული ფართობი	253.7 მ2
ბინების რაოდენობა	127
ავტოსადგომების რაოდენობა	30
სამშენებლო მოცულობა	58545.6 მ3
აქედან მიწისქვეშა სამშ. მოც.	1249.0 მ3


კ-1	1261.5 მ2	სზ-2	27.3 მ2	0.01
		სსზ-1	1194.2 მ2	0.7
		რზ	39.8 მ2	0.08
კ-2	11152.1 მ2	სზ-2	3.6 მ2	0.002
		სსზ-1	11148.5 მ2	6.7

შპს სფერა

თანამდებობა	გვარი	ხელმოწერა
დირექტორი	გ. მეტრეველი	
მთ.არქიტექტორი	ბენაშვილი	
პრ. ავტორი	ბენაშვილი	
დაამუშავა	ბენაშვილი	

მრავალბინიანი საცხოვრებელი სახლი ბაგებში

ფურცლ. რაოდენ.	ფურცლის №	თარიღი

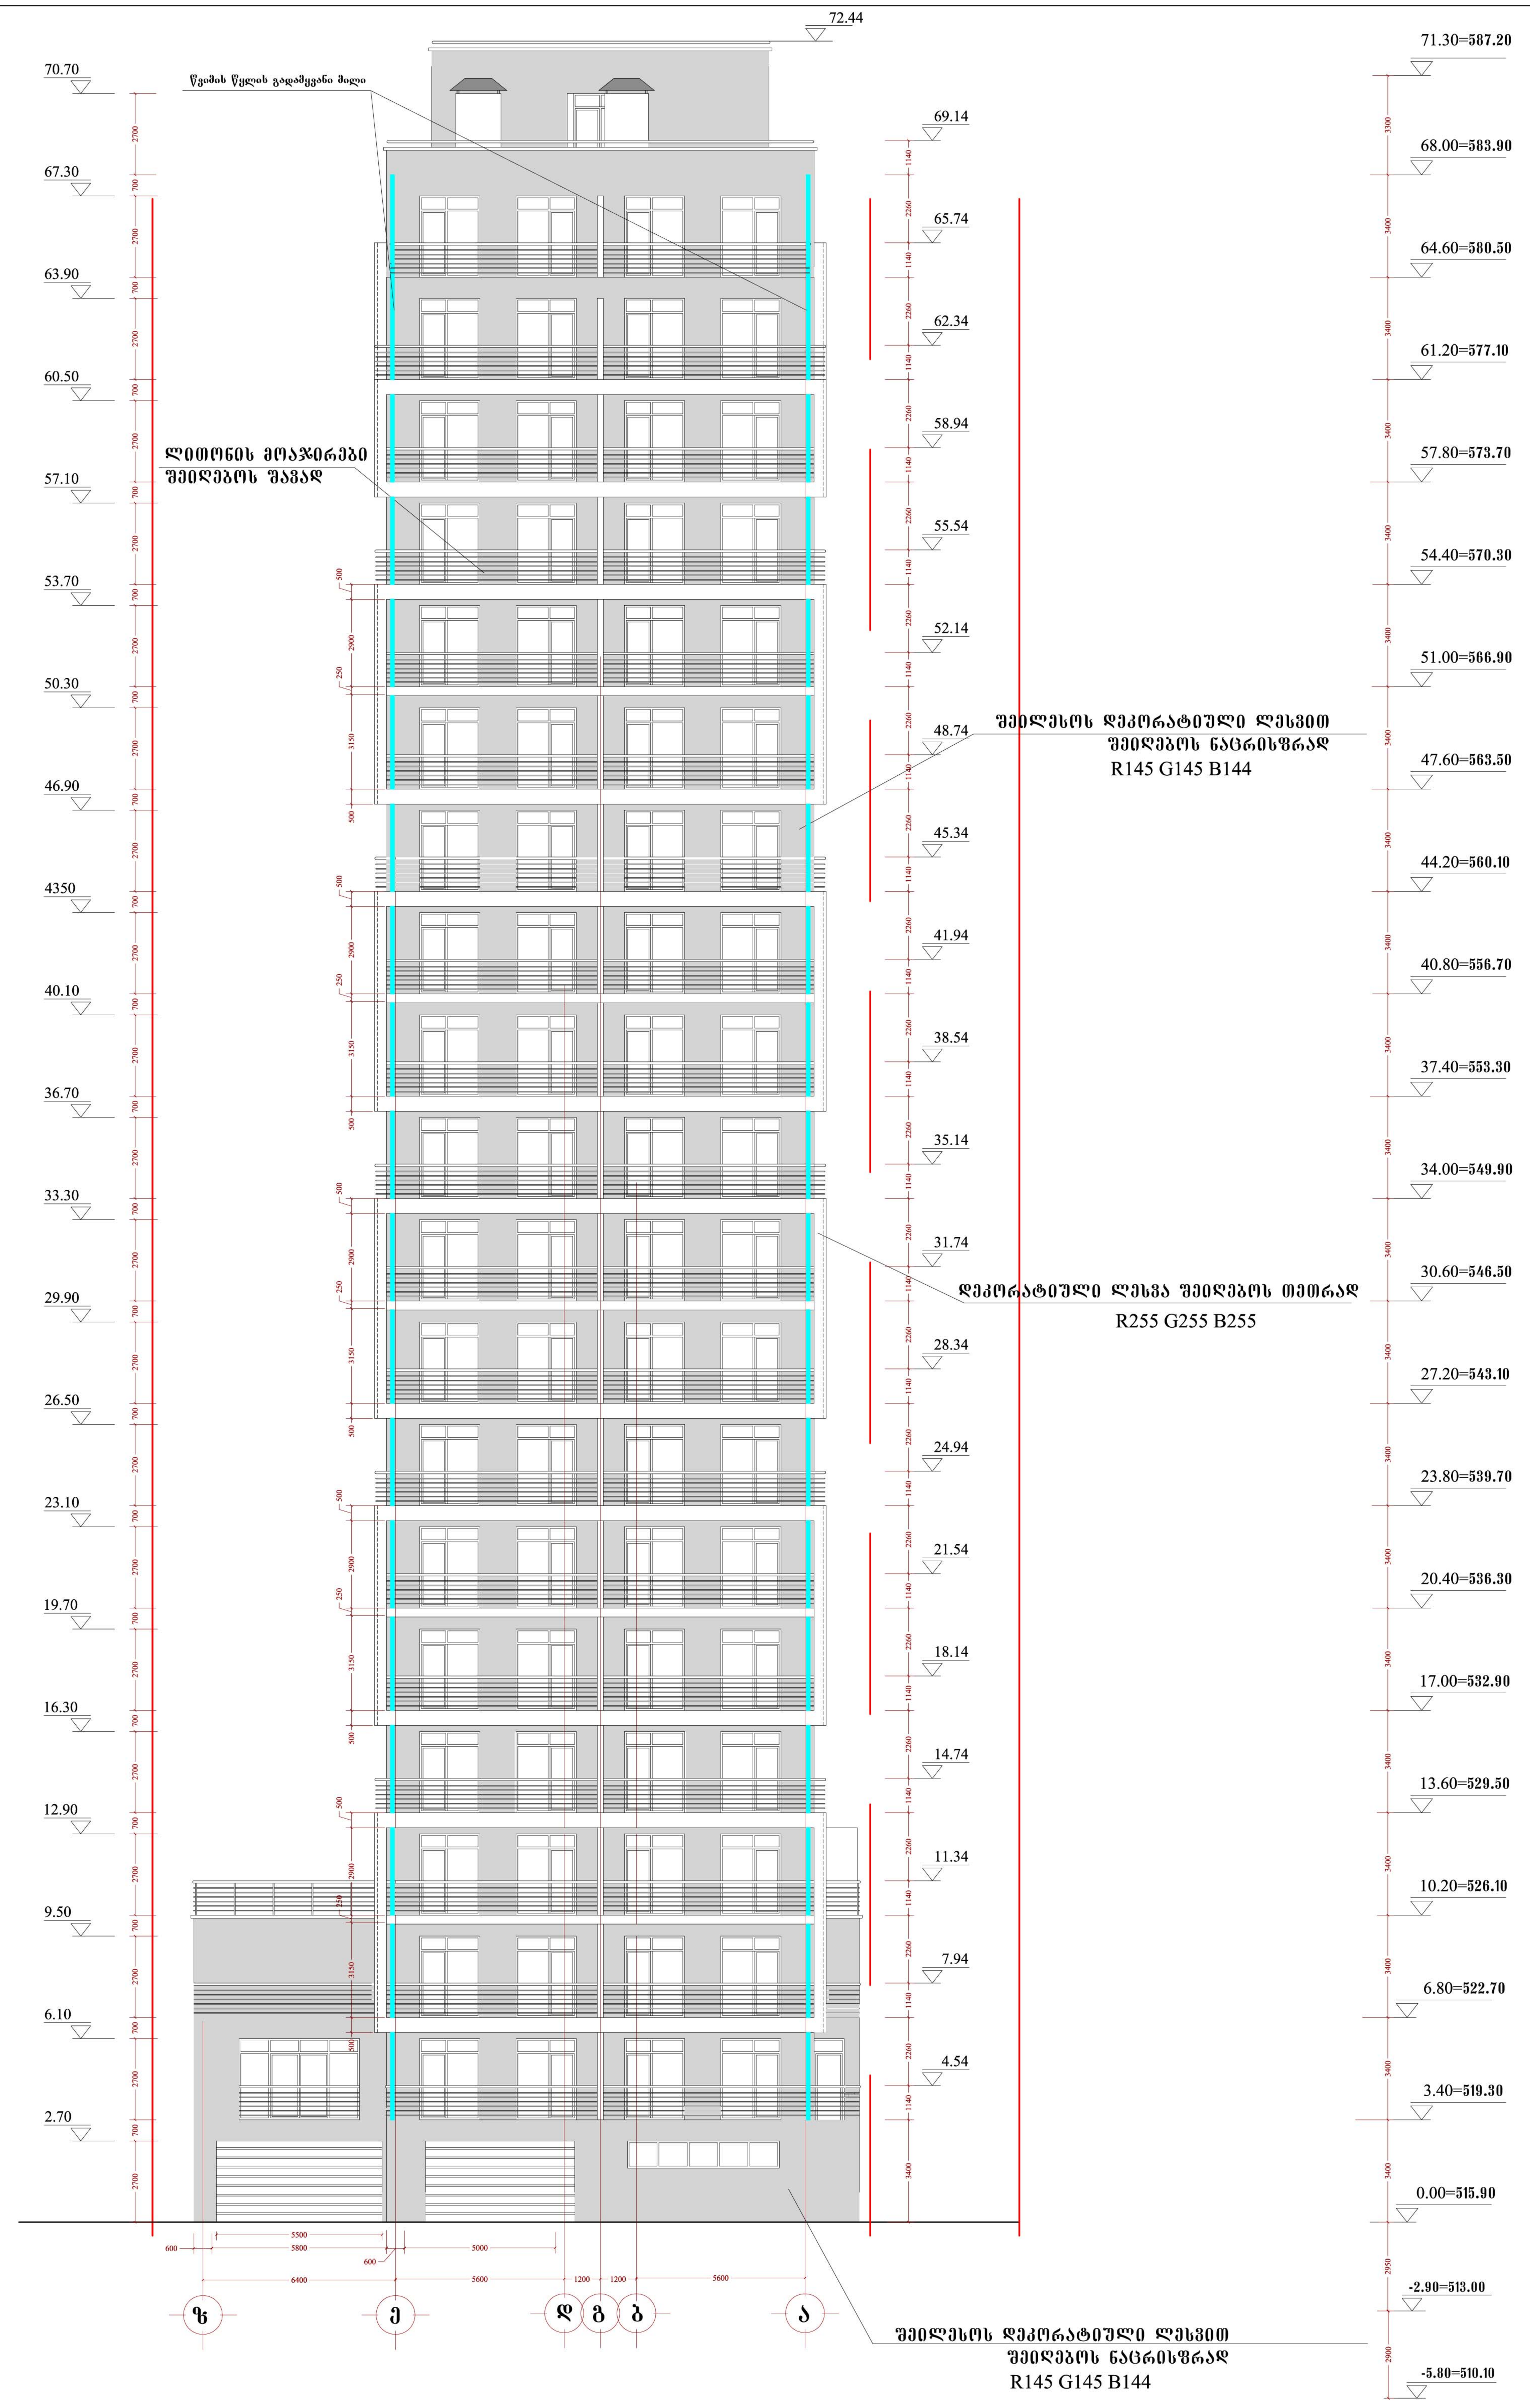

მრავალბინიანი საცხოვრებელი სახლი ბაგებში

ფასადი ზ-ა ღერძებში

მ. 1:100

ტერიტორიის საერთო ფართი			4007.0 მ2	
განაშენიანების ფართი			16050.5 მ2	
მიწისზედა სამშენებლო ფართი (სახურავის ჩათვლით)			16050.5 მ2	
საერთო საზაფხულო ფართი			2391.2 მ2	
მიწისქვეშა სამშენებლო ფართი			1219.0 მ2	
საერთო სამშენებლო ფართი			17269.5 მ2	
ბინების საერთო ფართი			8634.1 მ2	
დერეფნები, კიბის უჯრედები ფართი			2255.7 მ2	
საერთო კომერციული ფართობი			253.7 მ2	
ბინების რაოდენობა			127	
ავტოსადგომების რაოდენობა			30	
სამშენებლო მოცულობა			58545.6 მ3	
აქედან მიწისქვეშა სამშ. მოც.			1249.0 მ3	
კ-1	1261.5 მ2	სზ-2	27.3 მ2	0.01
		სსზ-1	1194.2 მ2	0.7
		რზ	39.8 მ2	0.08
კ-2	11152.1 მ2	სზ-2	3.6 მ2	0.002
		სსზ-1	11148.5 მ2	6.7

შპს სფერა

თანამდებობა	გვარი	ხელმოწერა
დირექტორი	გ. მეტრეველი	
მთ.არქიტექტორი	ბენაშვილი	
პრ. ავტორი	ბენაშვილი	
დაამუშავა	ბენაშვილი	

მრავალბინიანი საცხოვრებელი სახლი ბაგებში

ფურცლ. რაოდენ.	ფურცლის №	თარიღი








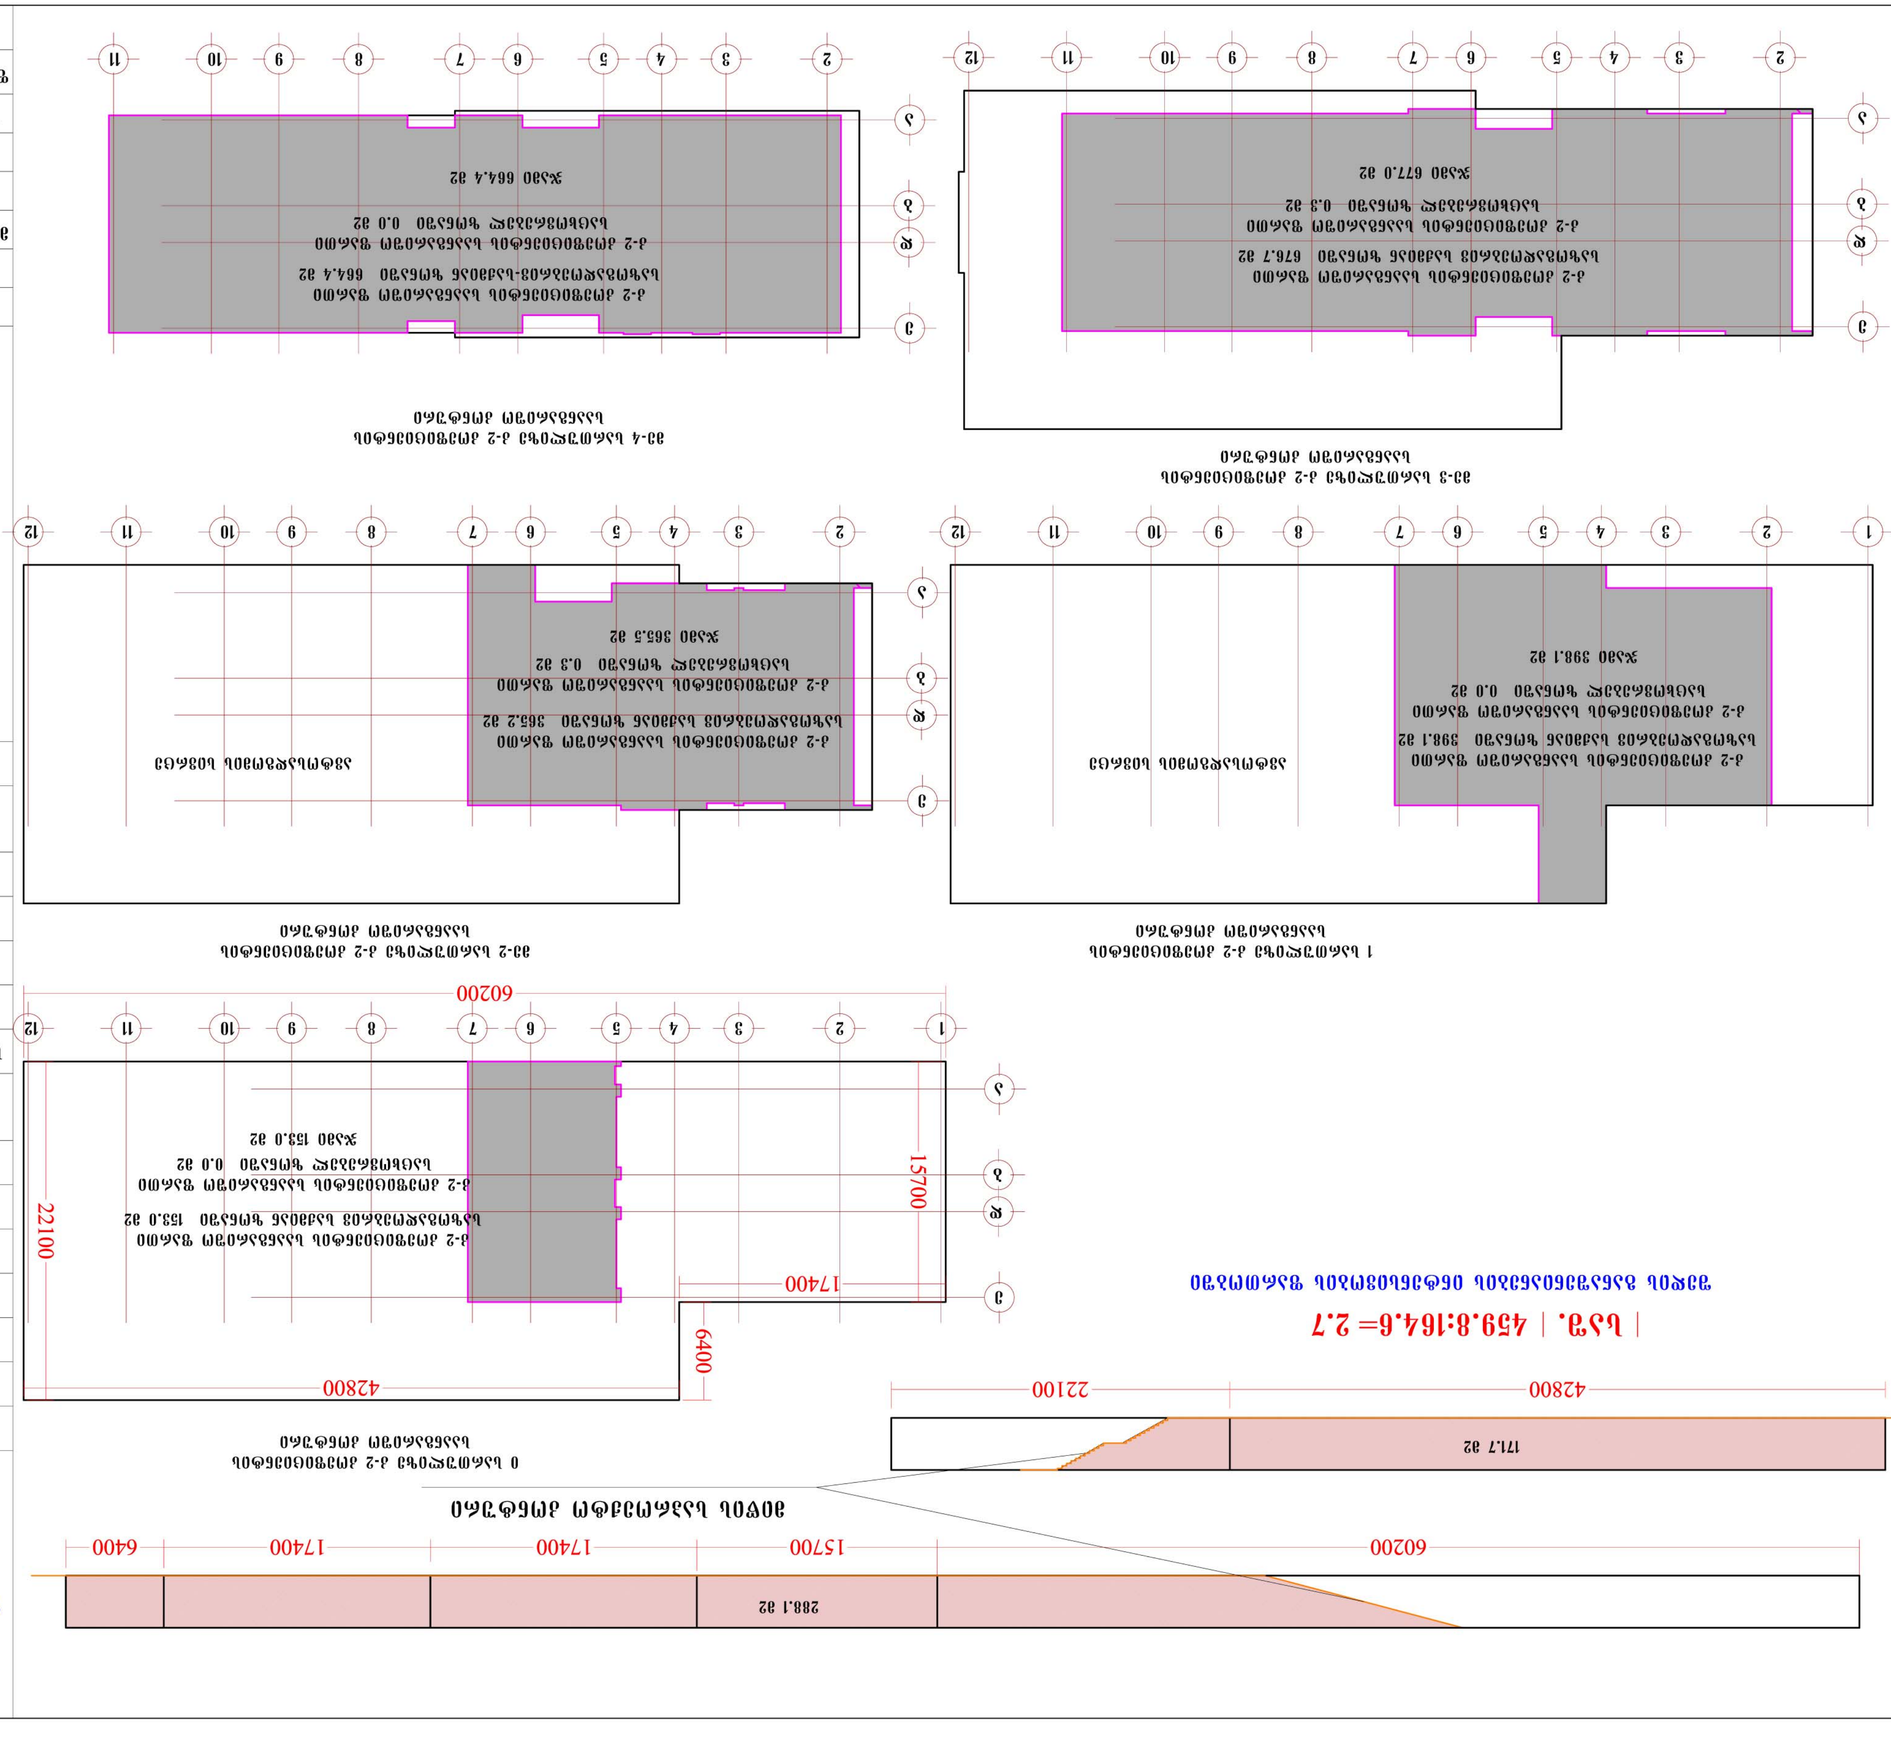











