
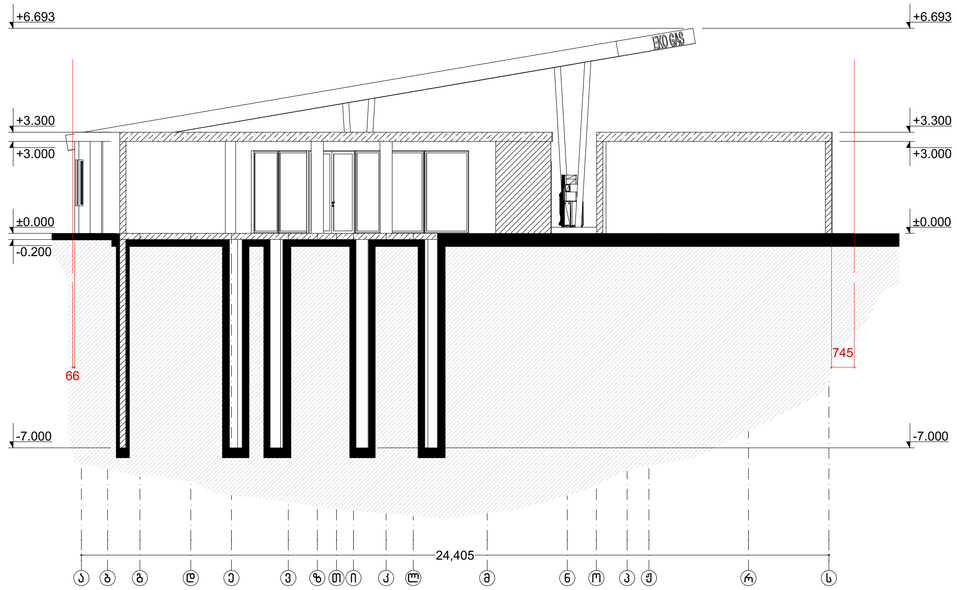


არსებული ჭრილი 1

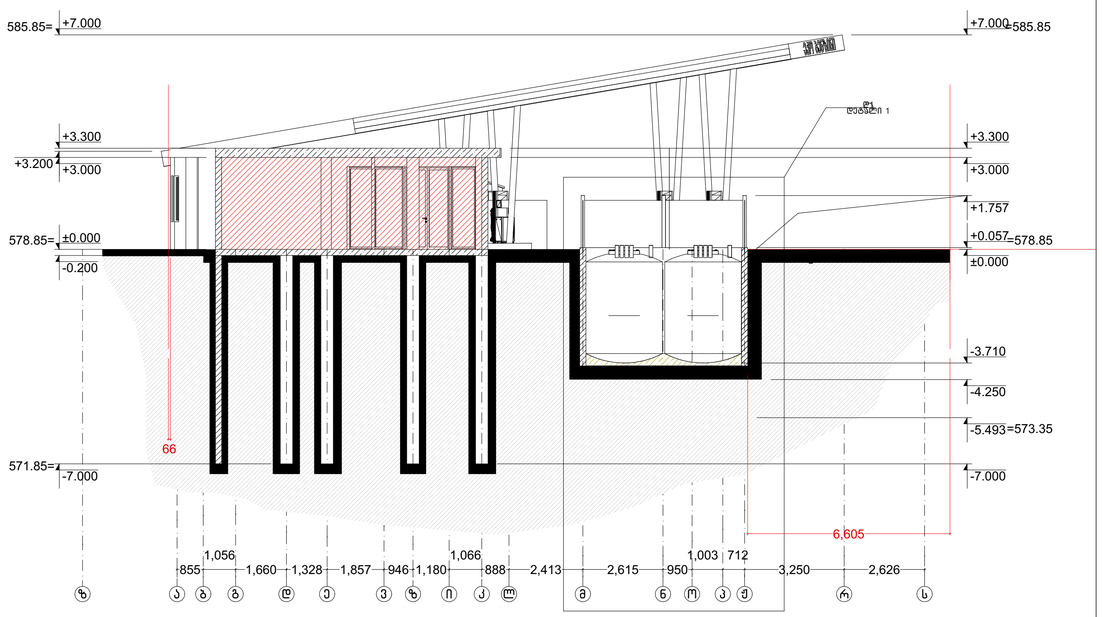

არსებული ჭრილი 1


1:100


საპროექტო ჭრილი 1

საპროექტო ჭრილი 1

1:100

პროექტის სახელწოდება	ბაზებასამართი სადგურის რეკონსტრუქციის პროექტი	სტადია	ფურცელი	ფურცლები	დამკვეთი	შ.პ.ს. "GLG-GROUP" ს/კ 404957187	საპროექტო ორგანიზაცია: შ.პ.ს. "ინტეზრა" ს/კ 405061454
		მუშა პროექტი		35	მისამართი	ქ. თბილისი, ფეიქრიშვილის ქუჩა 7, ინტენსიფიკაციის, ნაკვეთი 01/213 ს/კ 01.14.15.001.213	მთ. არქიტექტორი: ბ. ბარამიძე; არქიტექტორი: ბ. ბარამიძე

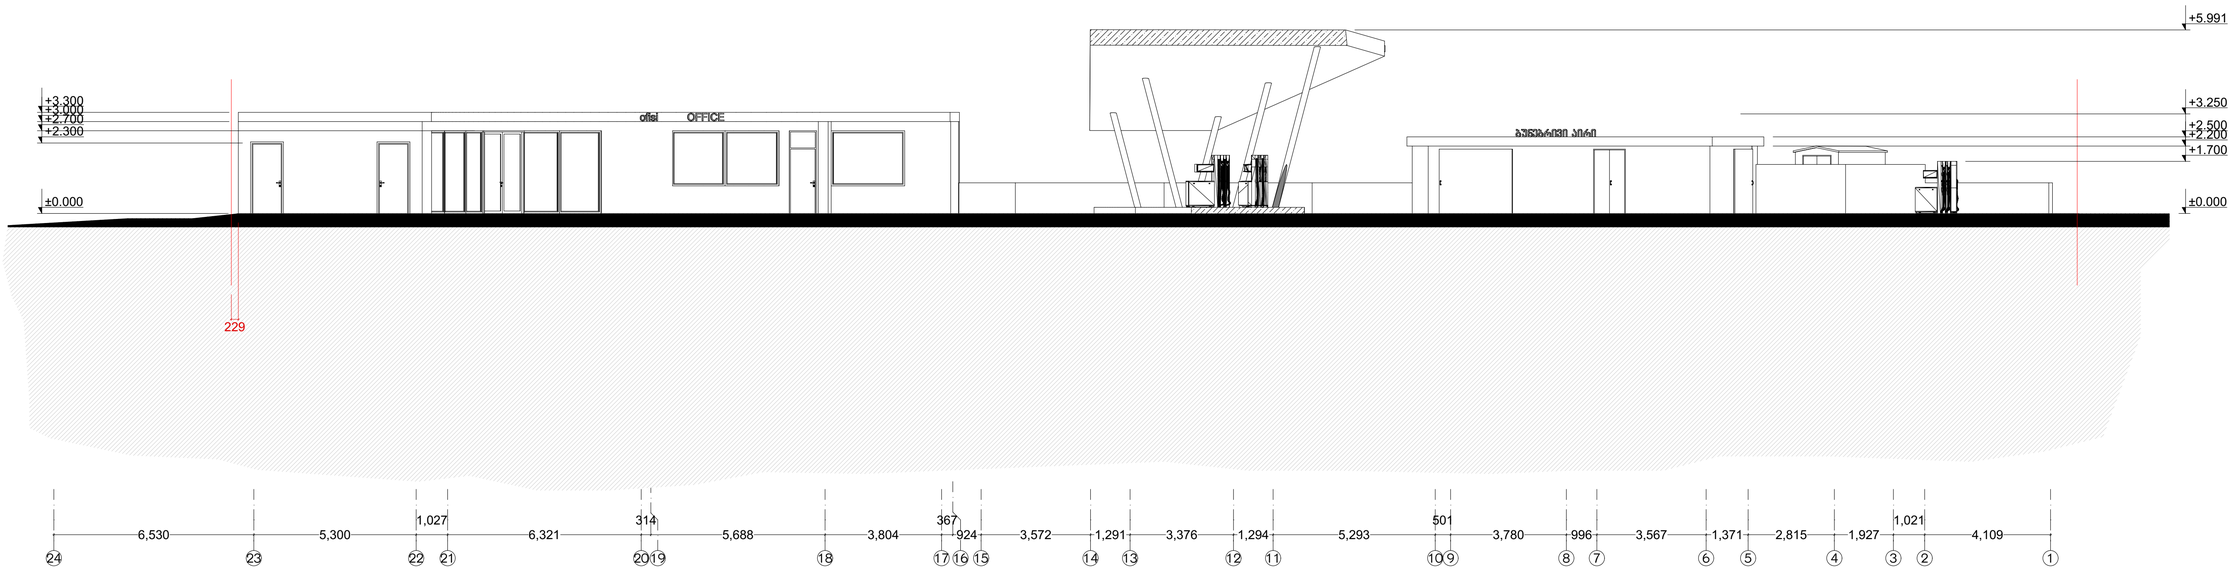


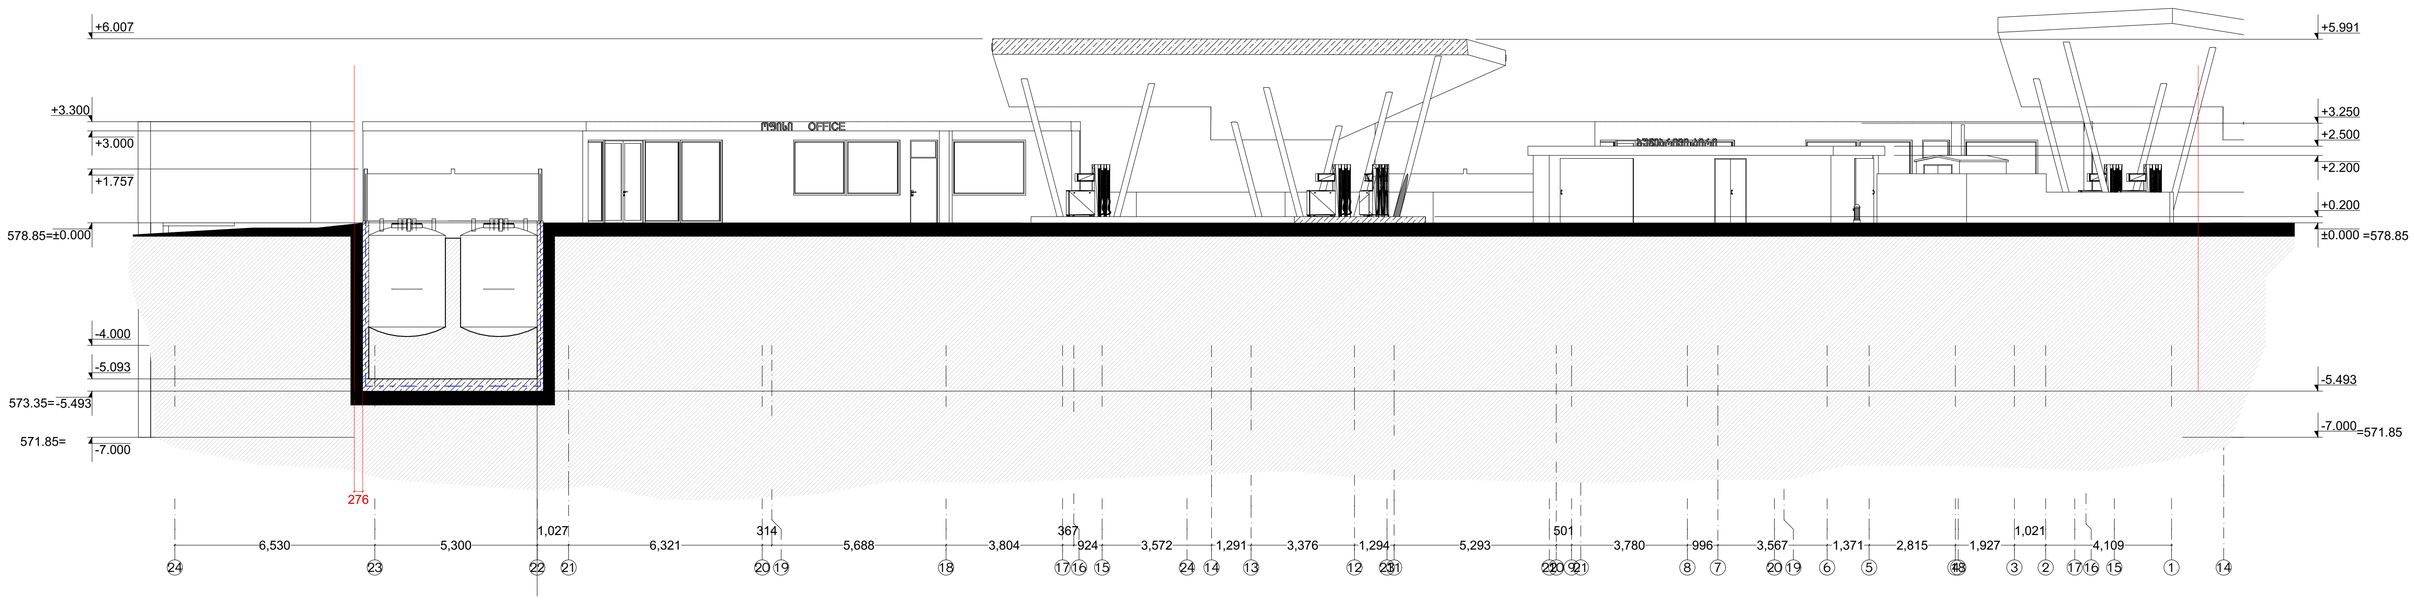


საპროექტო ჭრილი 2 საპროექტო ჭრილი 2 1:100

პროექტის სახელწოდება	ბაზებასამართი სადგურის რეკონსტრუქციის პროექტი	სტადია მუშა პროექტი	ფურცელი	ფურცლები 35	დამკვეთი	შ.პ.ს. "GLG-GROUP" ს/კ 404957187	საპროექტო ორგანიზაცია შ.პ.ს. "ინტეპრა" ს/კ 405061454
					მისამართი	ქ. ობილისი, ფერფლები ნუცუბიძე, ქუჩა ინტენსიფიკაციის, ნაკვეთი 01/213 ს/კ 01.14.15.001.213	მთ. არქიტექტორი ბ. ბარამიძე არქიტექტორი ბ. ბარამიძე

მიწისქვეშა რეზერვუარის ჭრილის დეტალური ნახაზი და მოცულობის გამოთვლა

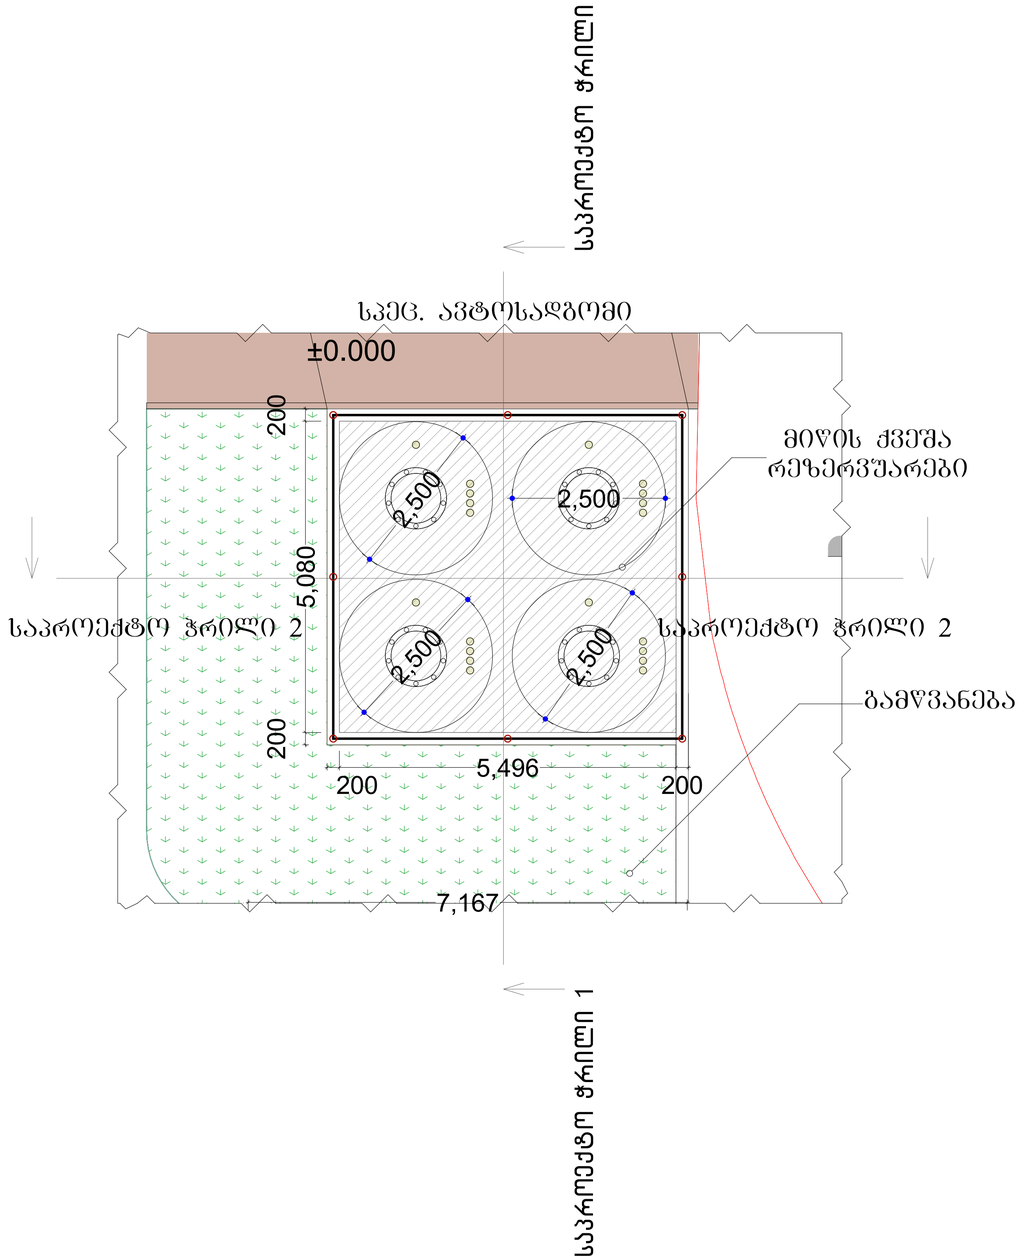

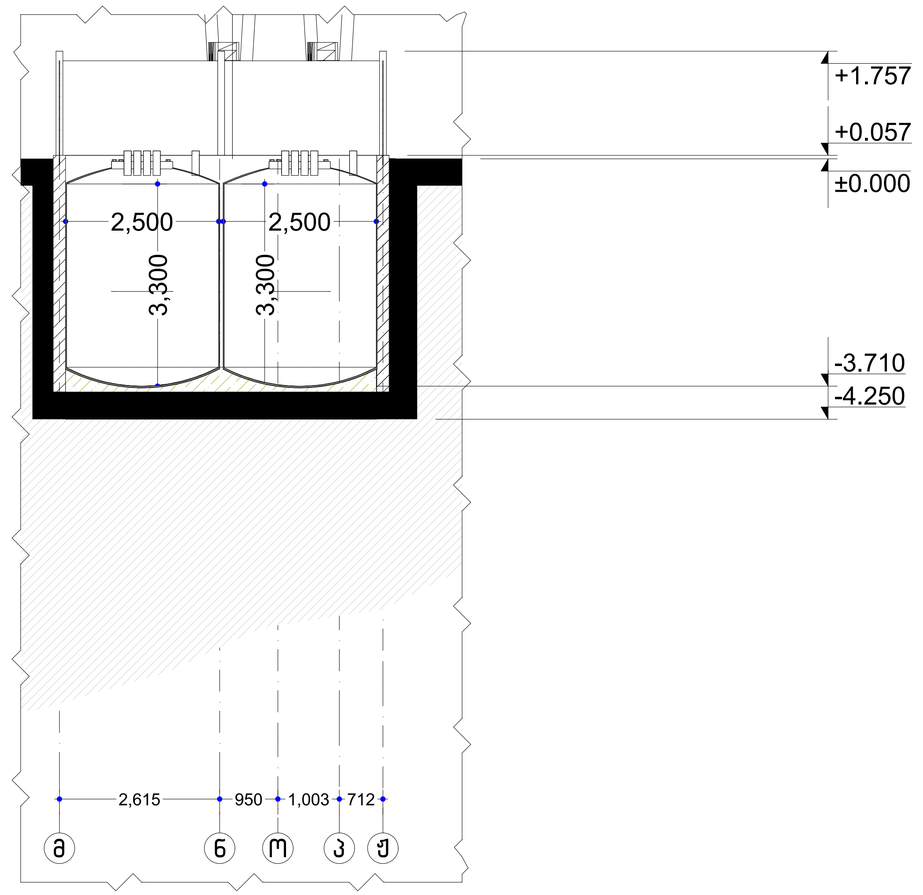

თითოეული მიწისქვეშა რეზერვუარის მოცულობა

$V = \pi r^2 h$

$V = 14.71\ ^2$

პროექტის სახელწოდება	გაზგასამართი სადგურის რეკონსტრუქციის პროექტი	სტადია	ფურცელი	ფურცლები	დამკვეთი	შ.პ.ს. "GLG-GROUP" ს/კ 404957187	საპროექტო ორგანიზაცია შ.პ.ს. "ონტიპრა" ს/კ 405061454	
		მუშა პროექტი	18	35	მისამართი	ქ. თბილისი, ფერფლოვი ნუცუბიძე, ქუჩა ონტენსიფიკაციის, ნაკვეთი 01/213 ს/კ 01.14.15.001.213	მთ. არქიტექტორი ბ. ბარამიძე	
							არქიტექტორი ბ. ბარამიძე	