






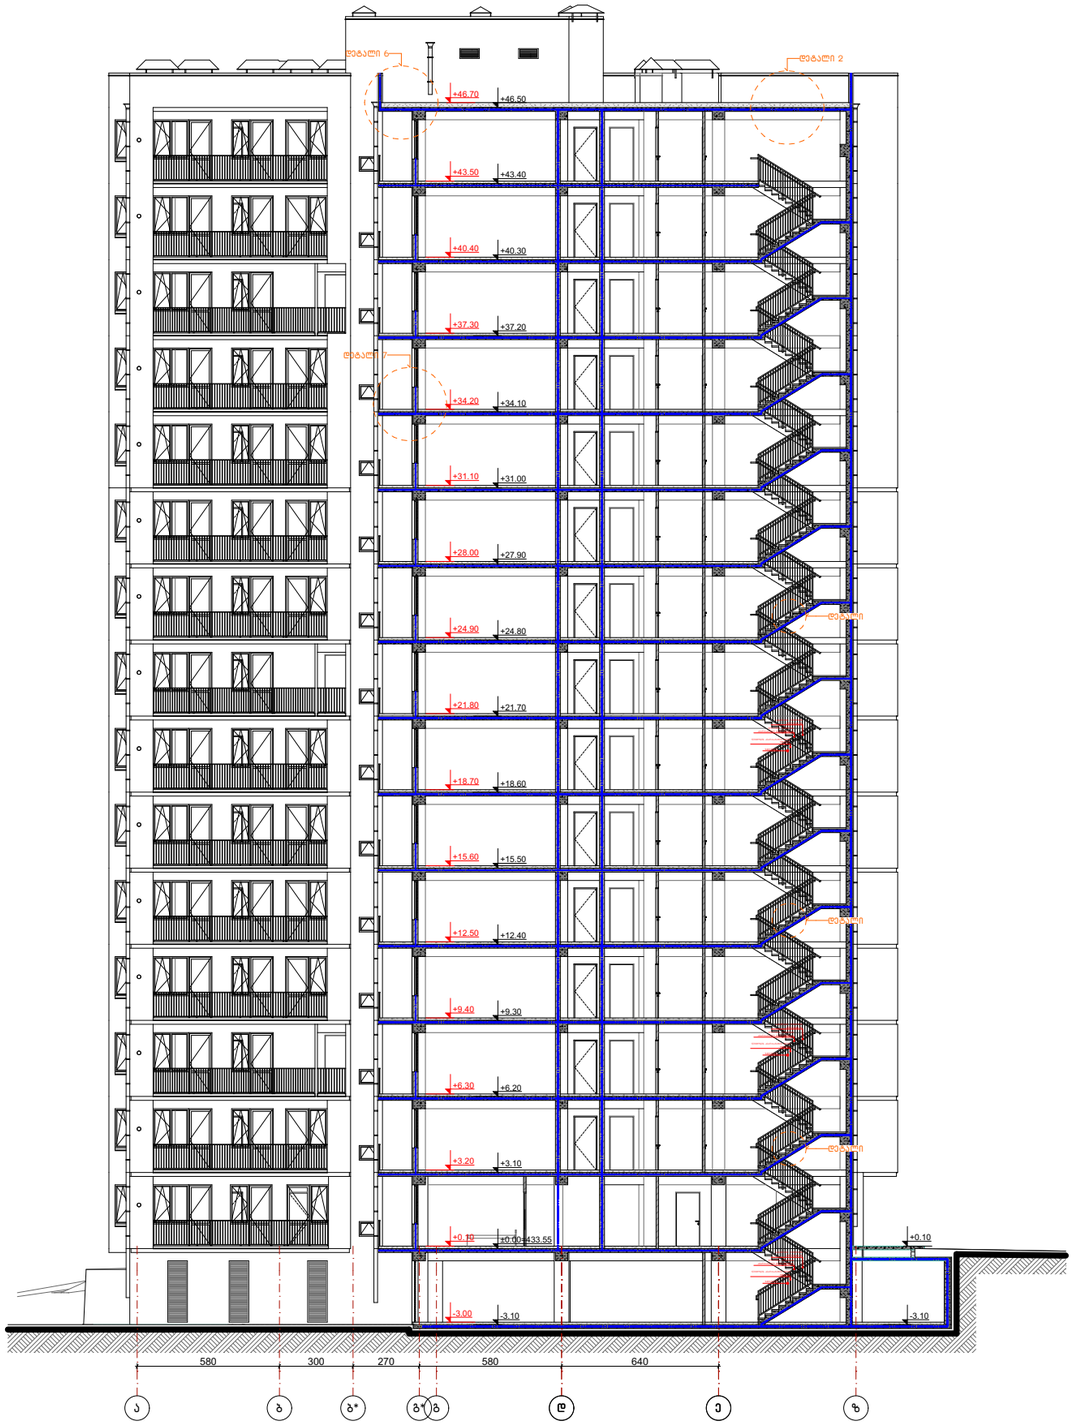

ნახაზის დასახელება:

ჭრილი 2-2

ექსპლიკაცია:

კორექტირება

№	კორექტირება	თარიღი
1		
2		
3		
4		

პირობითი ნიშნები:

- ნაკვეთის საზღვარი
- მონოლითი
- იატაკის მოჯიმვა
- შემავსებელი
- ჭრილის ხაზი
- ±0.00 კონსტრუქციული ნიშნული
- ±0.00 არქიტექტურული ნიშნული

შენიშვნები

1. ნახაზში შეტანილი ყველა ცვლილება უნდა შეთანხმდეს პროექტის ავტორთან.
2. შენობის საპროექტო ნული (±0.00) ტოლია +433.55 აბსოლუტური ნიშნულის.

მისამართი

ქ. თბილისი, ქუჩა ტრიკოტაჟი №3
ქ. თბილისი, ქუჩა ვ. ნინუა №3
საკ. კოდი: 01.12.12.001.414 5124 მ²

პროექტის სახელწოდება

მრავალბინიანი
საცხოვრებელი სახლის
არქიტექტურული პროექტი

სტადია	პროექტი	არ
თანამდებობა	ბვარი	ხელმოწერა
დირექტორი	ბ. ბენდელიანი	
არქიტექტორი	ი. ბობოხია	
არქიტექტორი	ლ.ტეფნაძე	

საპროექტო ლოგო

BIJI ARCHITECTURE

BIJI ARCHITECTURE

მისამართი

ქ. თბილისი
მ. შავთვილის №1ა

TEL:
595 55-35-74
599 75-28-88

თარიღი	2021 წ.	
ფორმატი	ფურცლები	მასშტაბი
A-3	A. 43	1:250

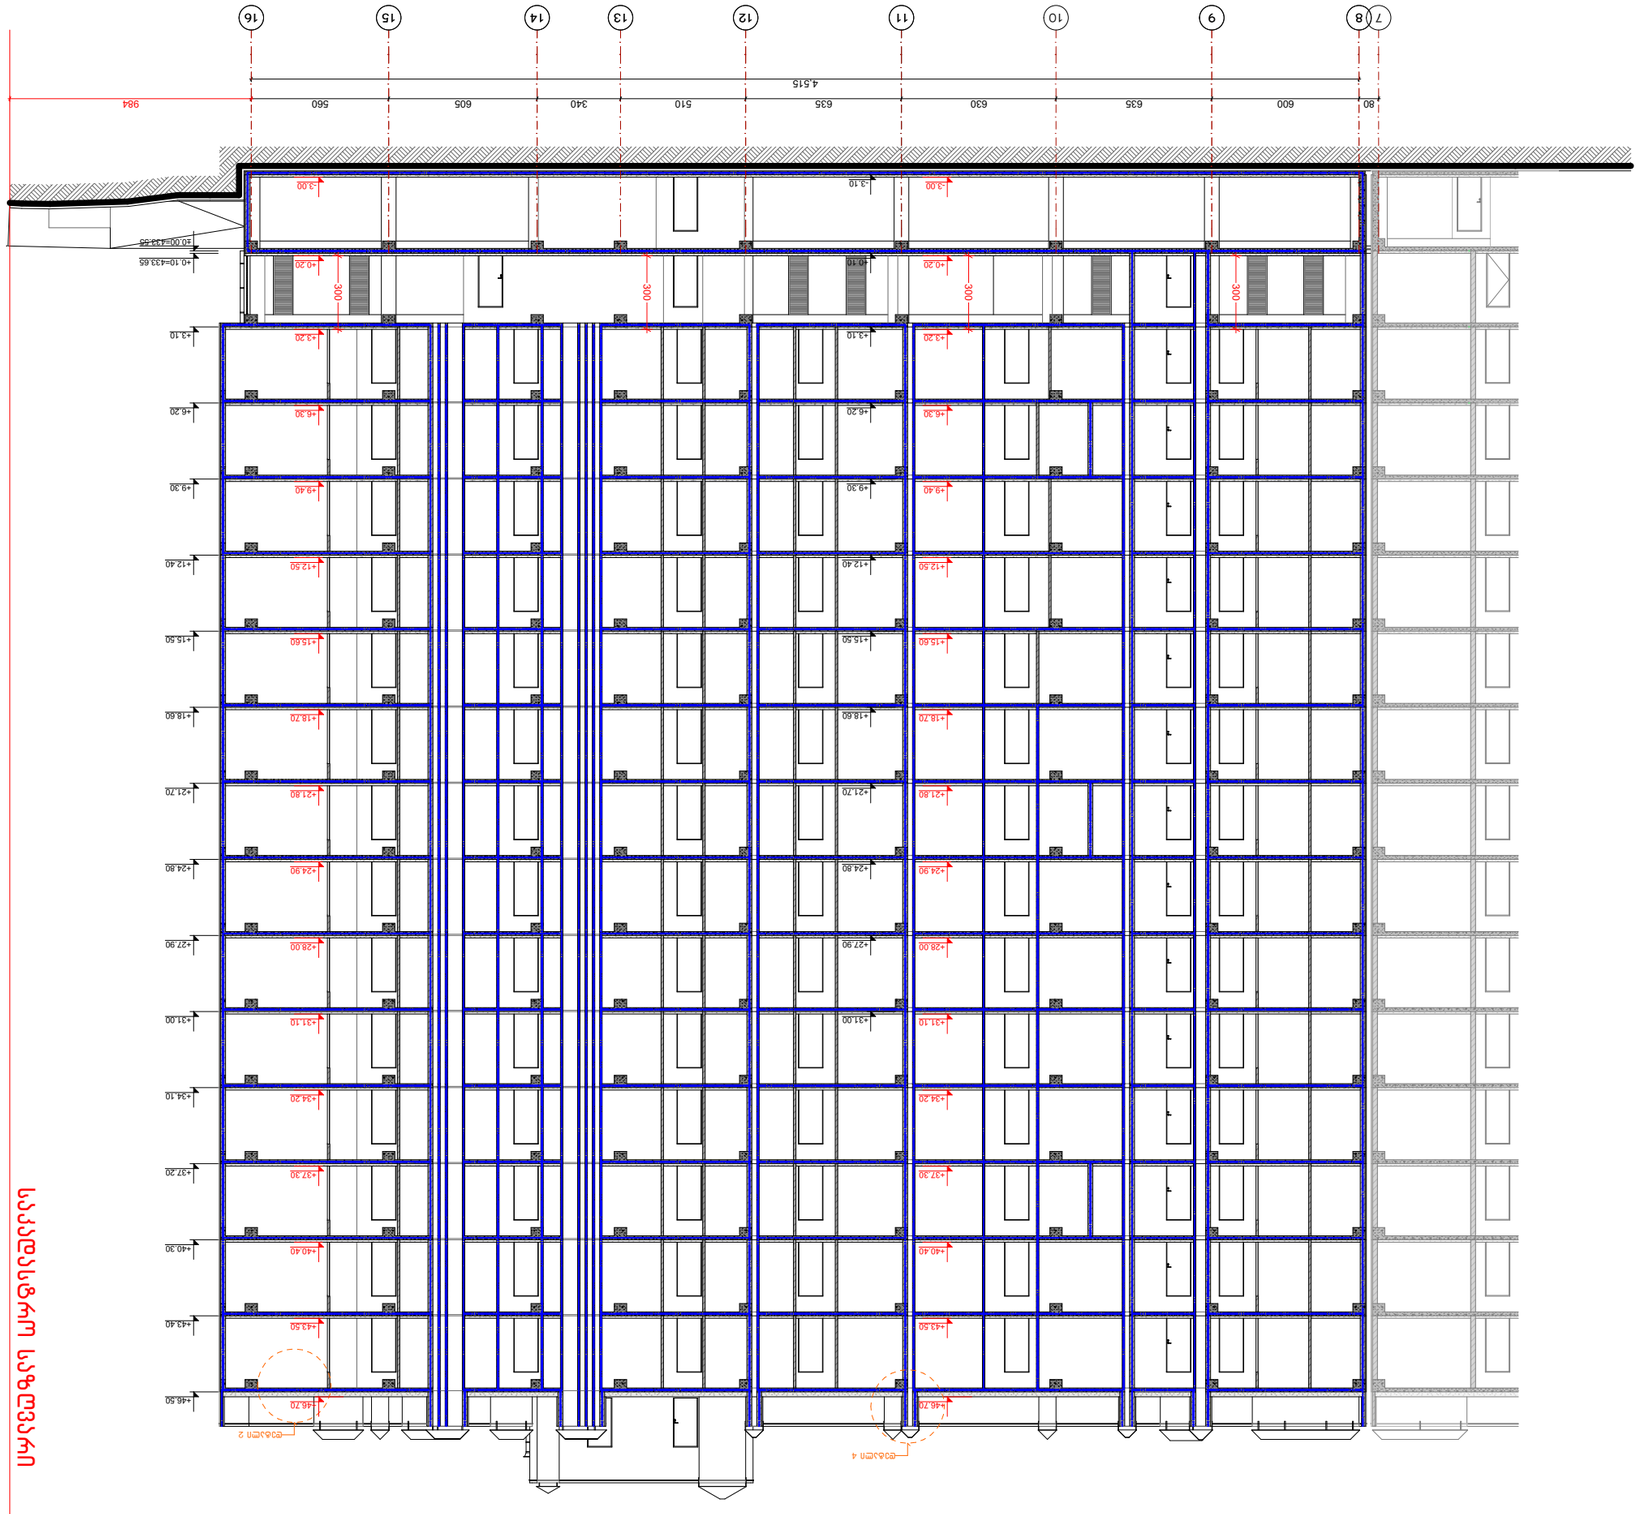
16
15
14
13
12
11
10
9
8
7
4.515
80
600
635
630
635
510
340
605
560
984
+0.10=433.65
+0.00=433.55
+46.70
+46.50
+43.40
+40.30
+37.20
+34.10
+31.00
+27.90
+24.80
+21.70
+18.60
+15.50
+12.40
+9.30
+6.20
+3.10
-3.10
-3.00
+0.10
+0.20
300
+46.70
+46.50
+43.50
+40.40
+37.30
+34.20
+31.10
+28.00
+24.90
+21.80
+18.70
+15.60
+12.50
+9.40
+6.30
+3.20

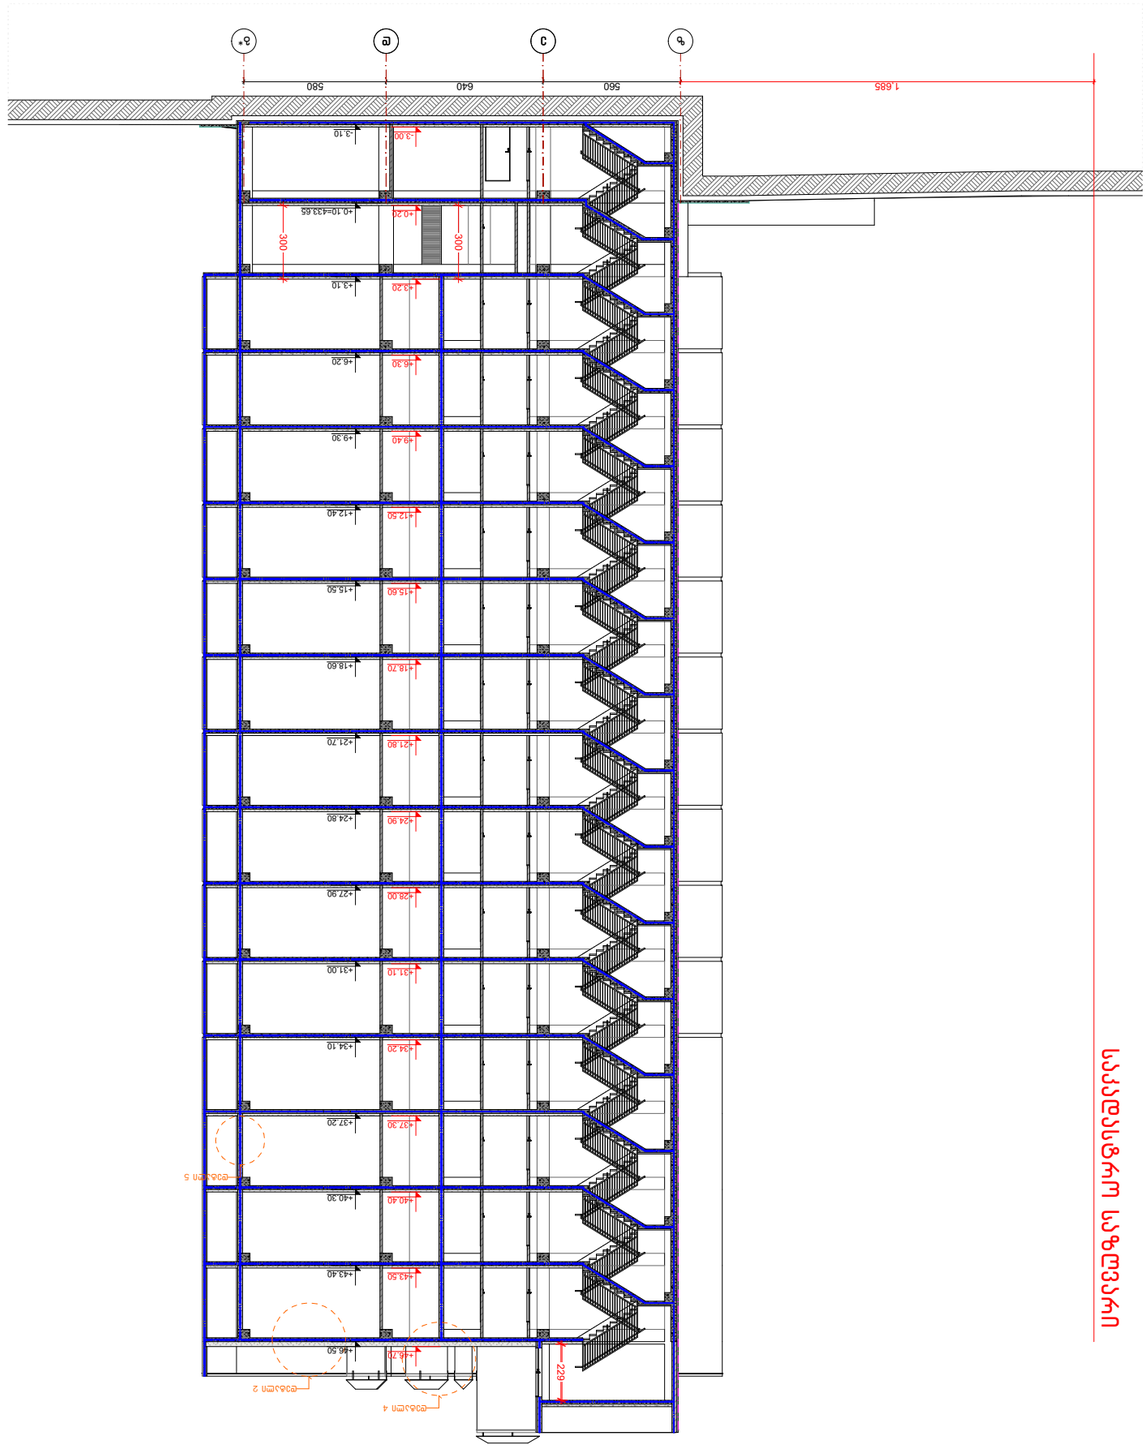














