
ტოპოგრაფიული გეგმა

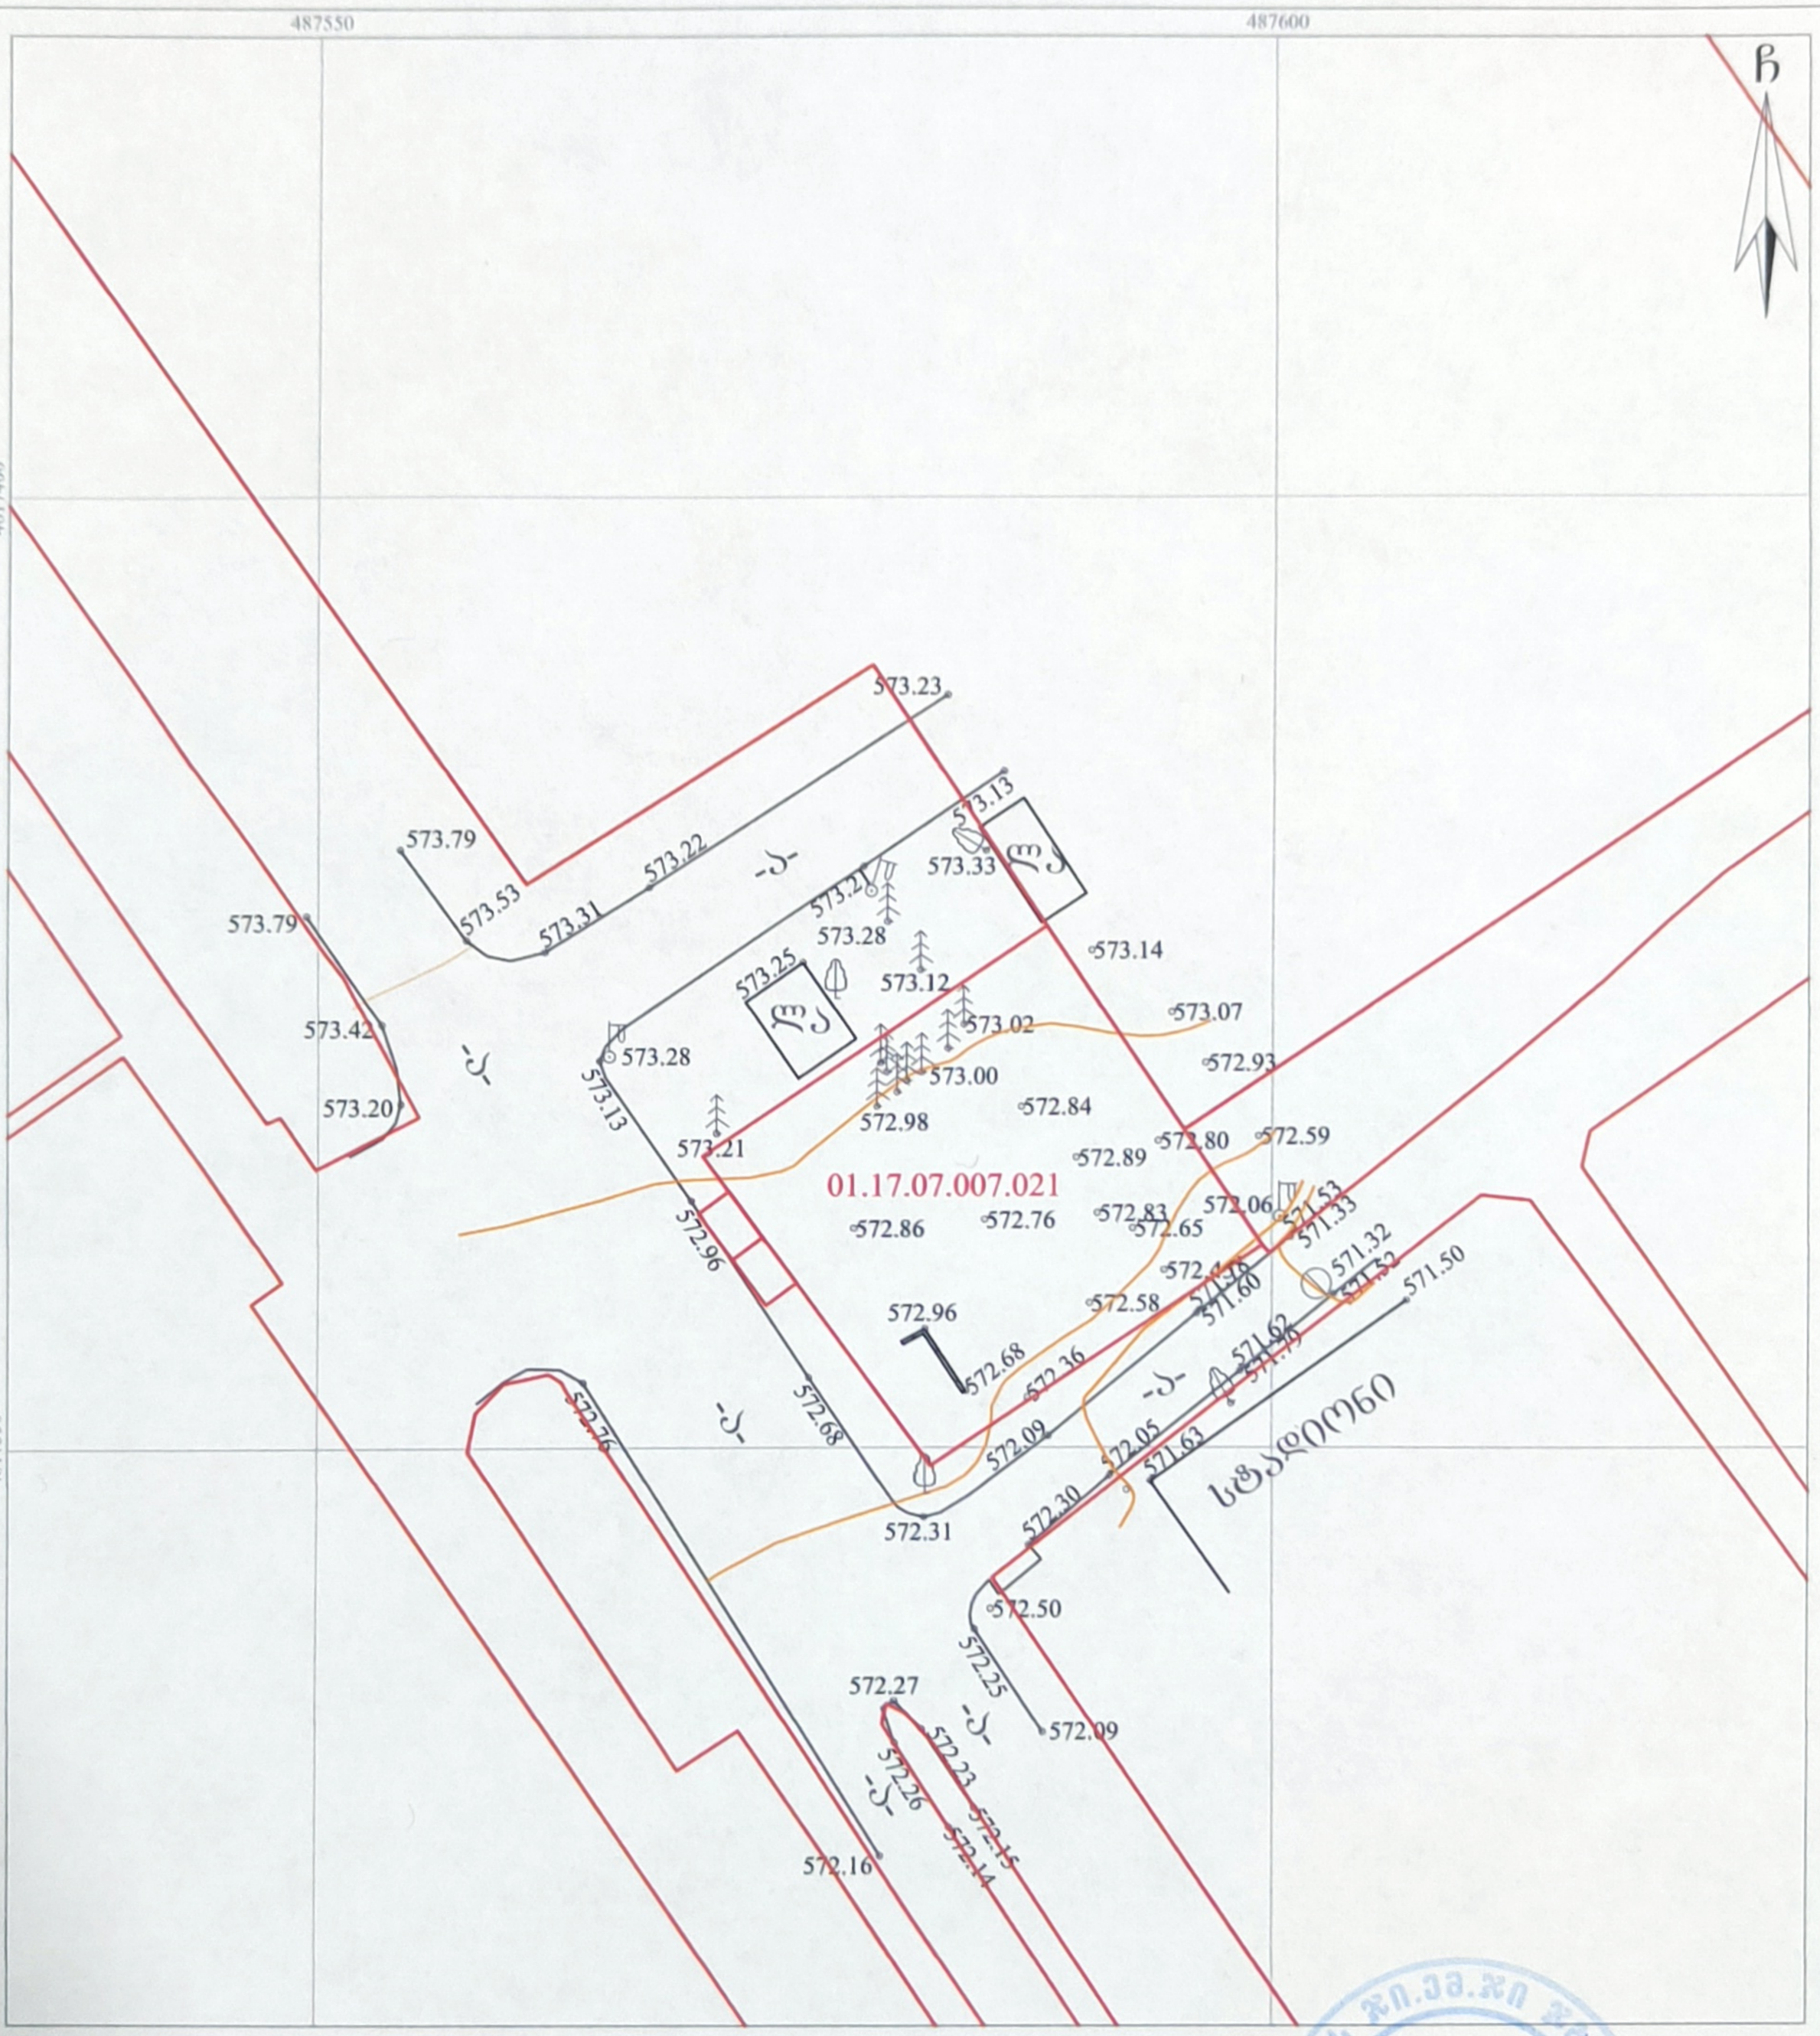

პიროგითი აღნიშვნები

ძა	საცხ. შენობა		ხის ღობე	ს	წყალგაყვანილობა
ძა	არასაცხ. შენობა		ღობე	გ	გაზი
	შარდული		ქვის კედელი	კ	კანალიზაცია
	სეპტიკური		კედელი	სან	სანიაღვრე
	სატრანსფორ. ჯიხური		ფლატე	კბ	კავშირგაბმულობა
	ხეები		ბორდიური		ელ. ქსელები
	ვაზი		საშეთვალყურეო ჭები	თბ	გათბობა
	ბარე განათება		ელ. გადამცემი ხაზი		

1) მიწის სამუშაოების შესრულებისას შეატყობინეთ კომუნიკაციის წარმომადგენლებს

მისამართი: მისამართი: ძალაძი თბილისი, დასახლება ვაზისუბანი, მიკრო/რაიონი III, კვარტალი II, კორპუსი №10-ის მიმდებარედ

ს/კ: 01.17.07.007.021

434 კვ.მ.

შპს G.M.G Group ს/ნ: 400246998

საქართველო, ქალაქი თბილისი, გლდანი-ნაძალადევის რაიონი, დ. ბურაკოშვილის ქუჩა. №12ა, კორპ. №5, ბ. №143

მობ: (+995) 598 39 08 05;
(+995) 598 105 105;
ელ. ფოსტა: g.m.g-group@yandex.com

დირექტორი:		გ. მოსულიშვილი
აზომა/დახაზა:		

დამკვეთი: შპს იმპეძსფარმი

მასშტაბი: 1:500

04/02/2021 წ.