გეგმა ნიშნულზე 0.00
მ 1:100

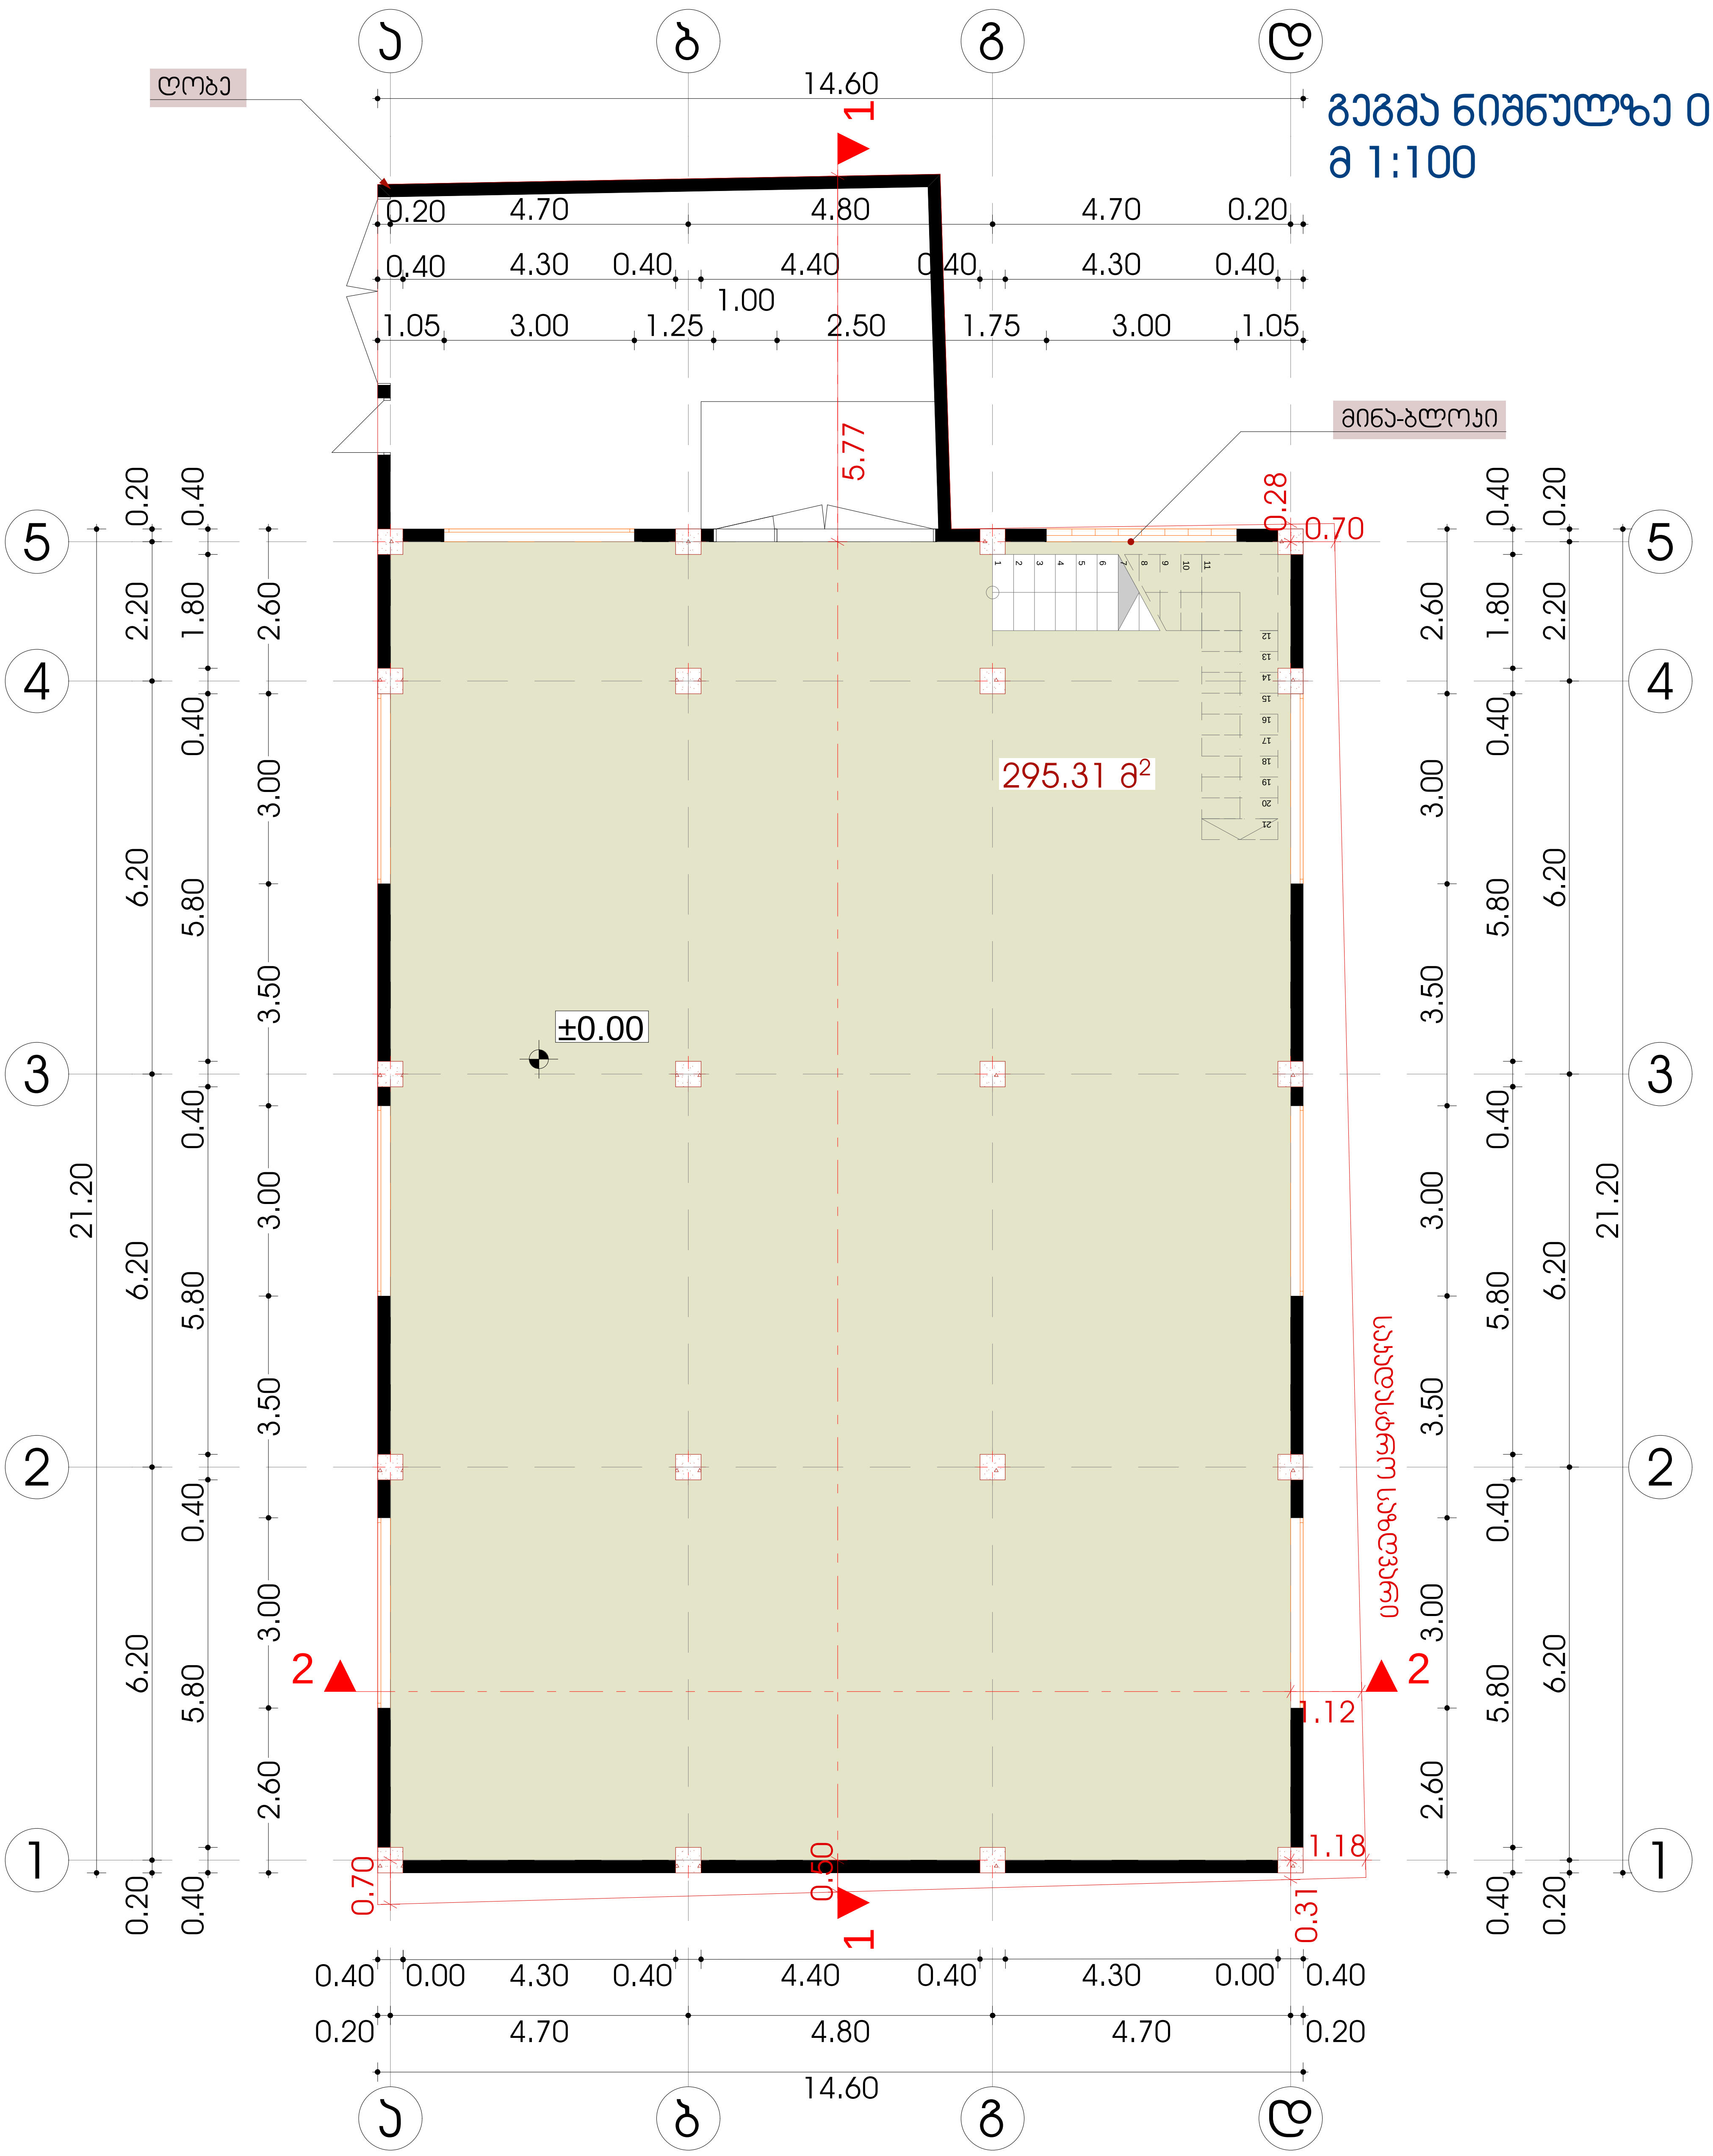

შპს " DREAM BUILD Co"			პროექტის სახელწოდება:			
მის :ქ.შარტავას 14ა ტელ: 577 444 770 E-mail: dreambuildco@yahoo.com			სამეურნეო და საწარმოო ობიექტი-საამქროს კორექტირება			
დირექტორი		თ.პატაშური	ობიექტის მის:	ქალაქი თბილისი, ქუჩა ქინძმარაული, №7		
მთ.არქიტექტორი		თ.პატაშური	ნახაზის სახელწოდება:			
პრ.ავტორი		თ.პატაშური	გეგმა ნიშნულზე 0.00		მასშტაბი:	1:100
დამკვეთი		გ. ხურცილავა	პროექტი	ფურცელი	ფურცლები	თარიღი
			სტადია	ფ -	ფ - A3	2013 წ

გეგმა ნიშნულზე +4.20
მ 1:100

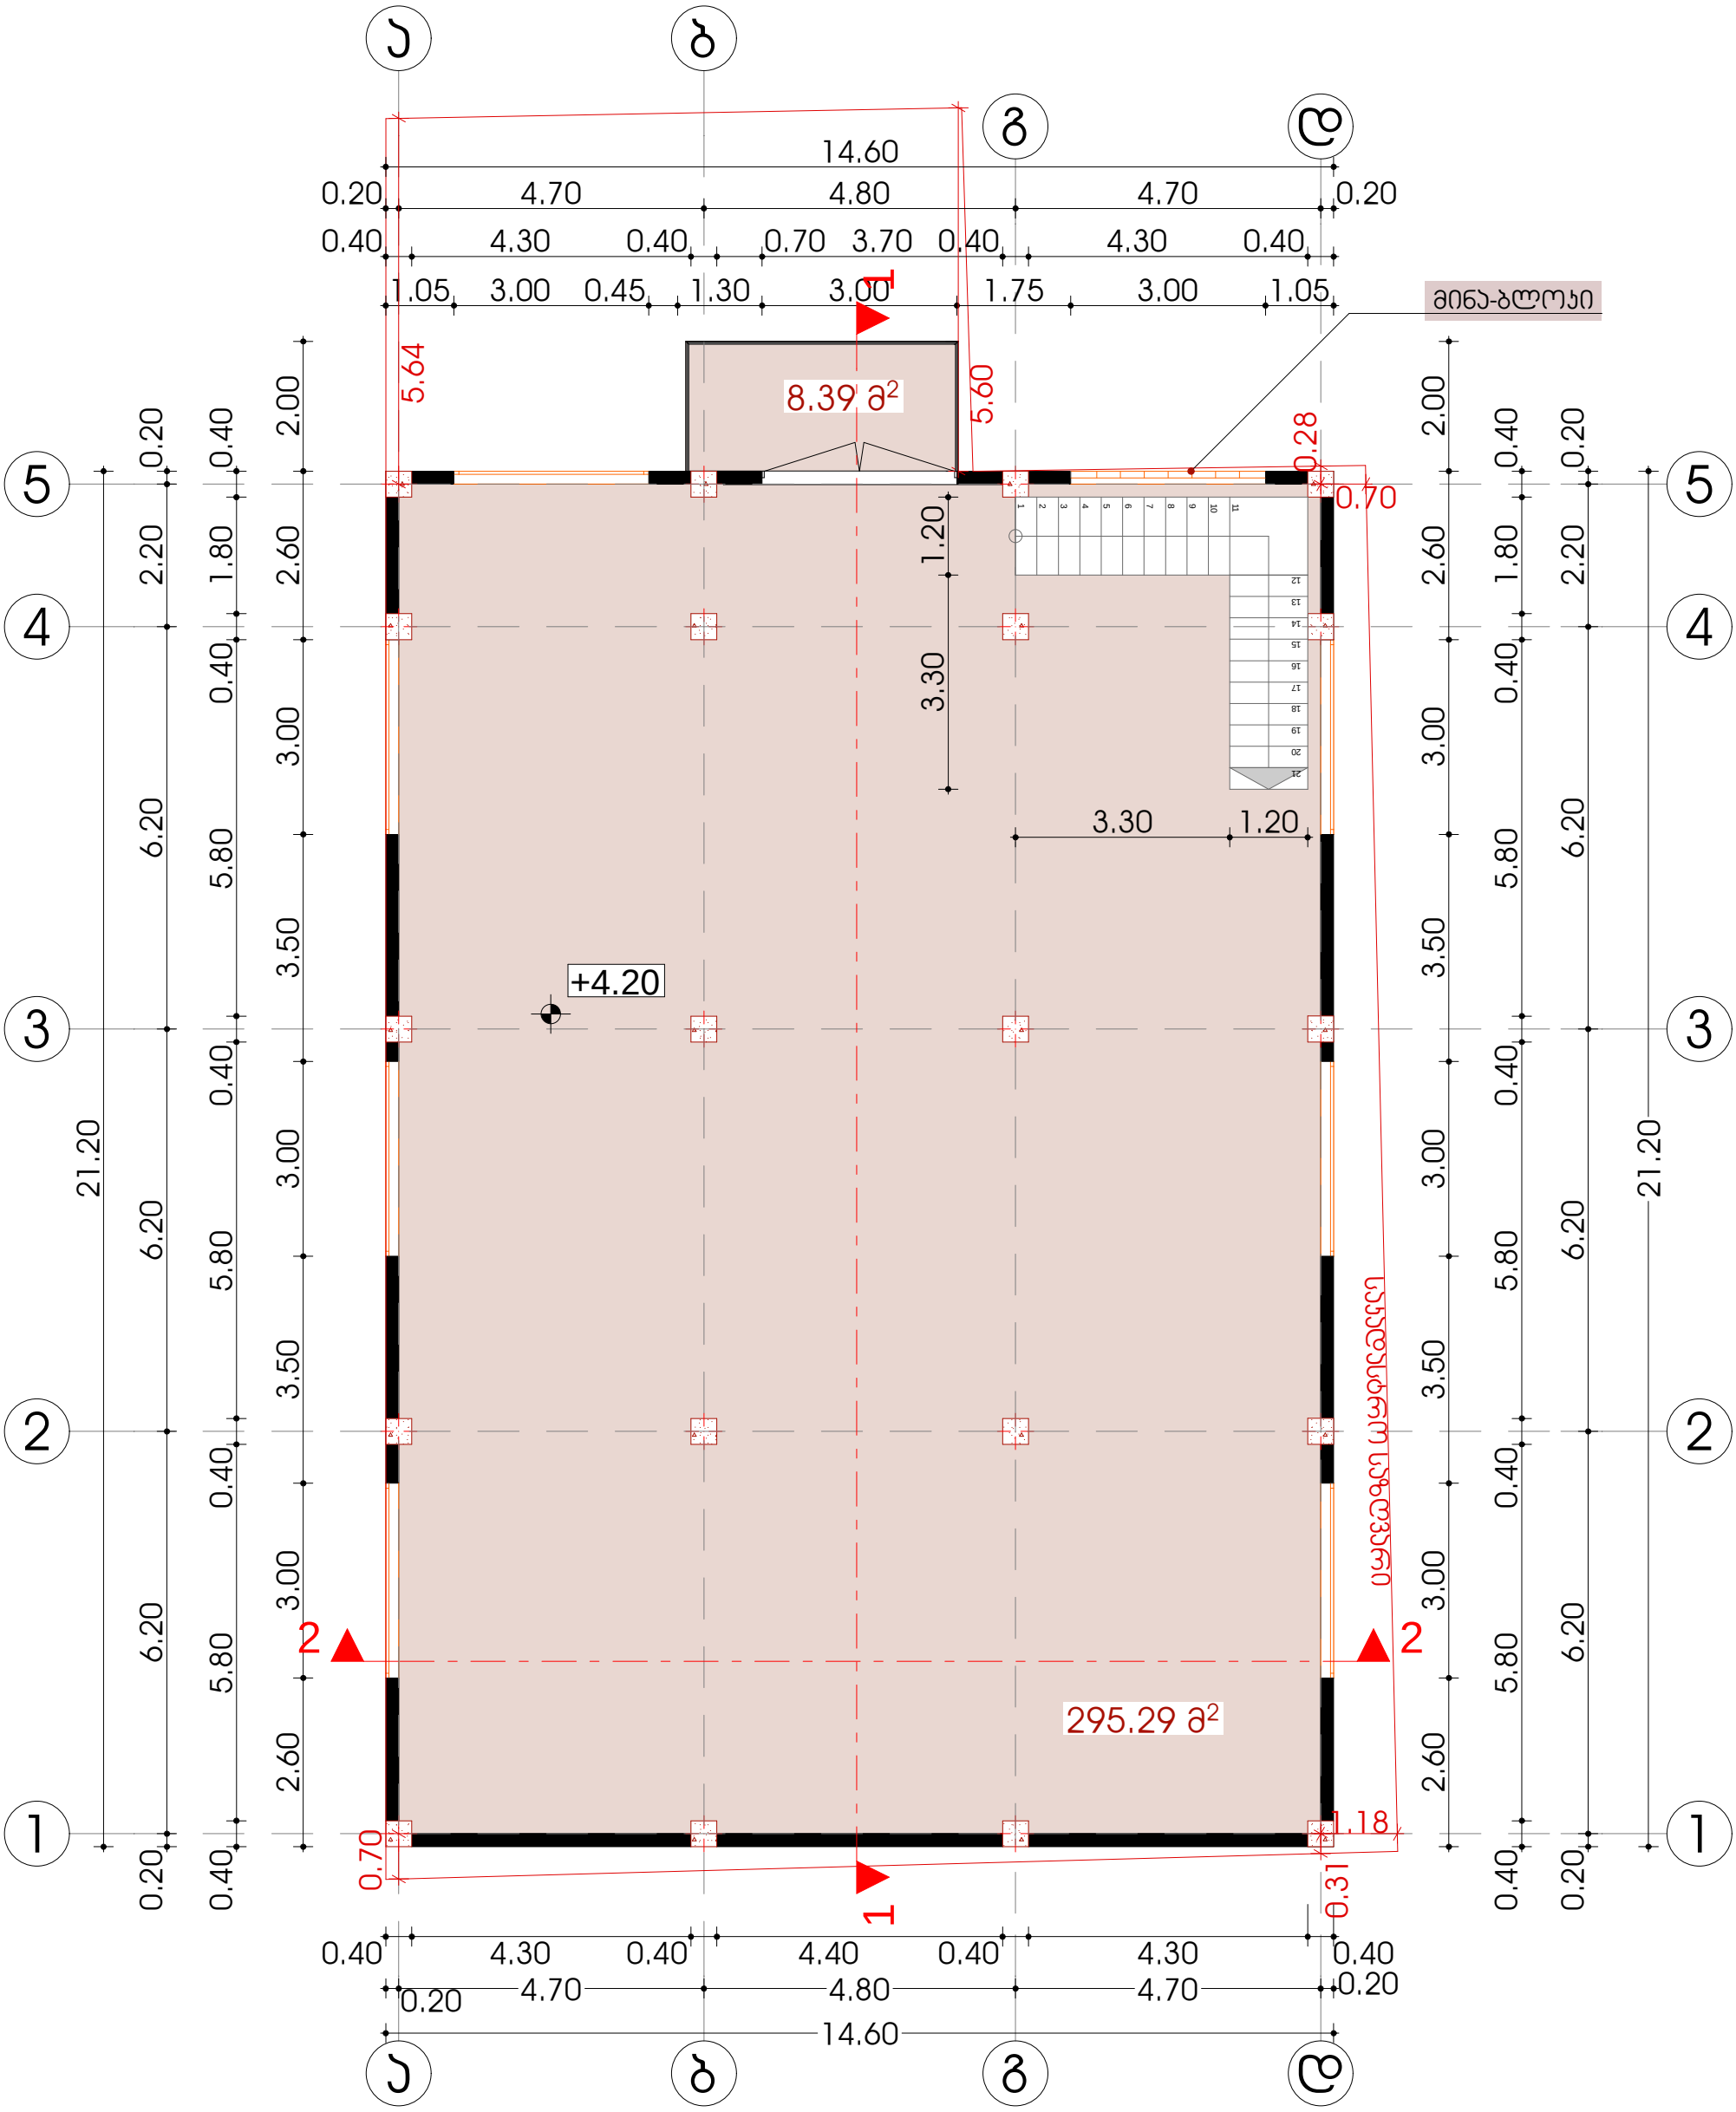

შპს " DREAM BUILD Co"		
მის :ქ.შარტავას 14³ ტელ: 577 444 770 E-mail: dreambuildco@yahoo.com		
დირექტორი		თ.პატაშური
მთ.არქიტექტორი		თ.პატაშური
პრ.პტორი		თ.პატაშური
დამკვეთი		გ. ხურციძავა

პროექტის სახელწოდება:			
სამეურნეო და საწარმოო ობიექტი-საამქროს კორექტირება			
ობიექტის მის:	ქალაქი თბილისი, კუჩა ქინძმარაული, №7		
ნახაზის სახელწოდება:			
გეგმა ნიშნულზე +4.20			მასშტაბი: 1:100
პროექტი	ფურცელი	ფურცლები	თარიღი
სტადია	ფ -	ფ - A3	2013 წ

სახურავის გეგმა
მ 1:100

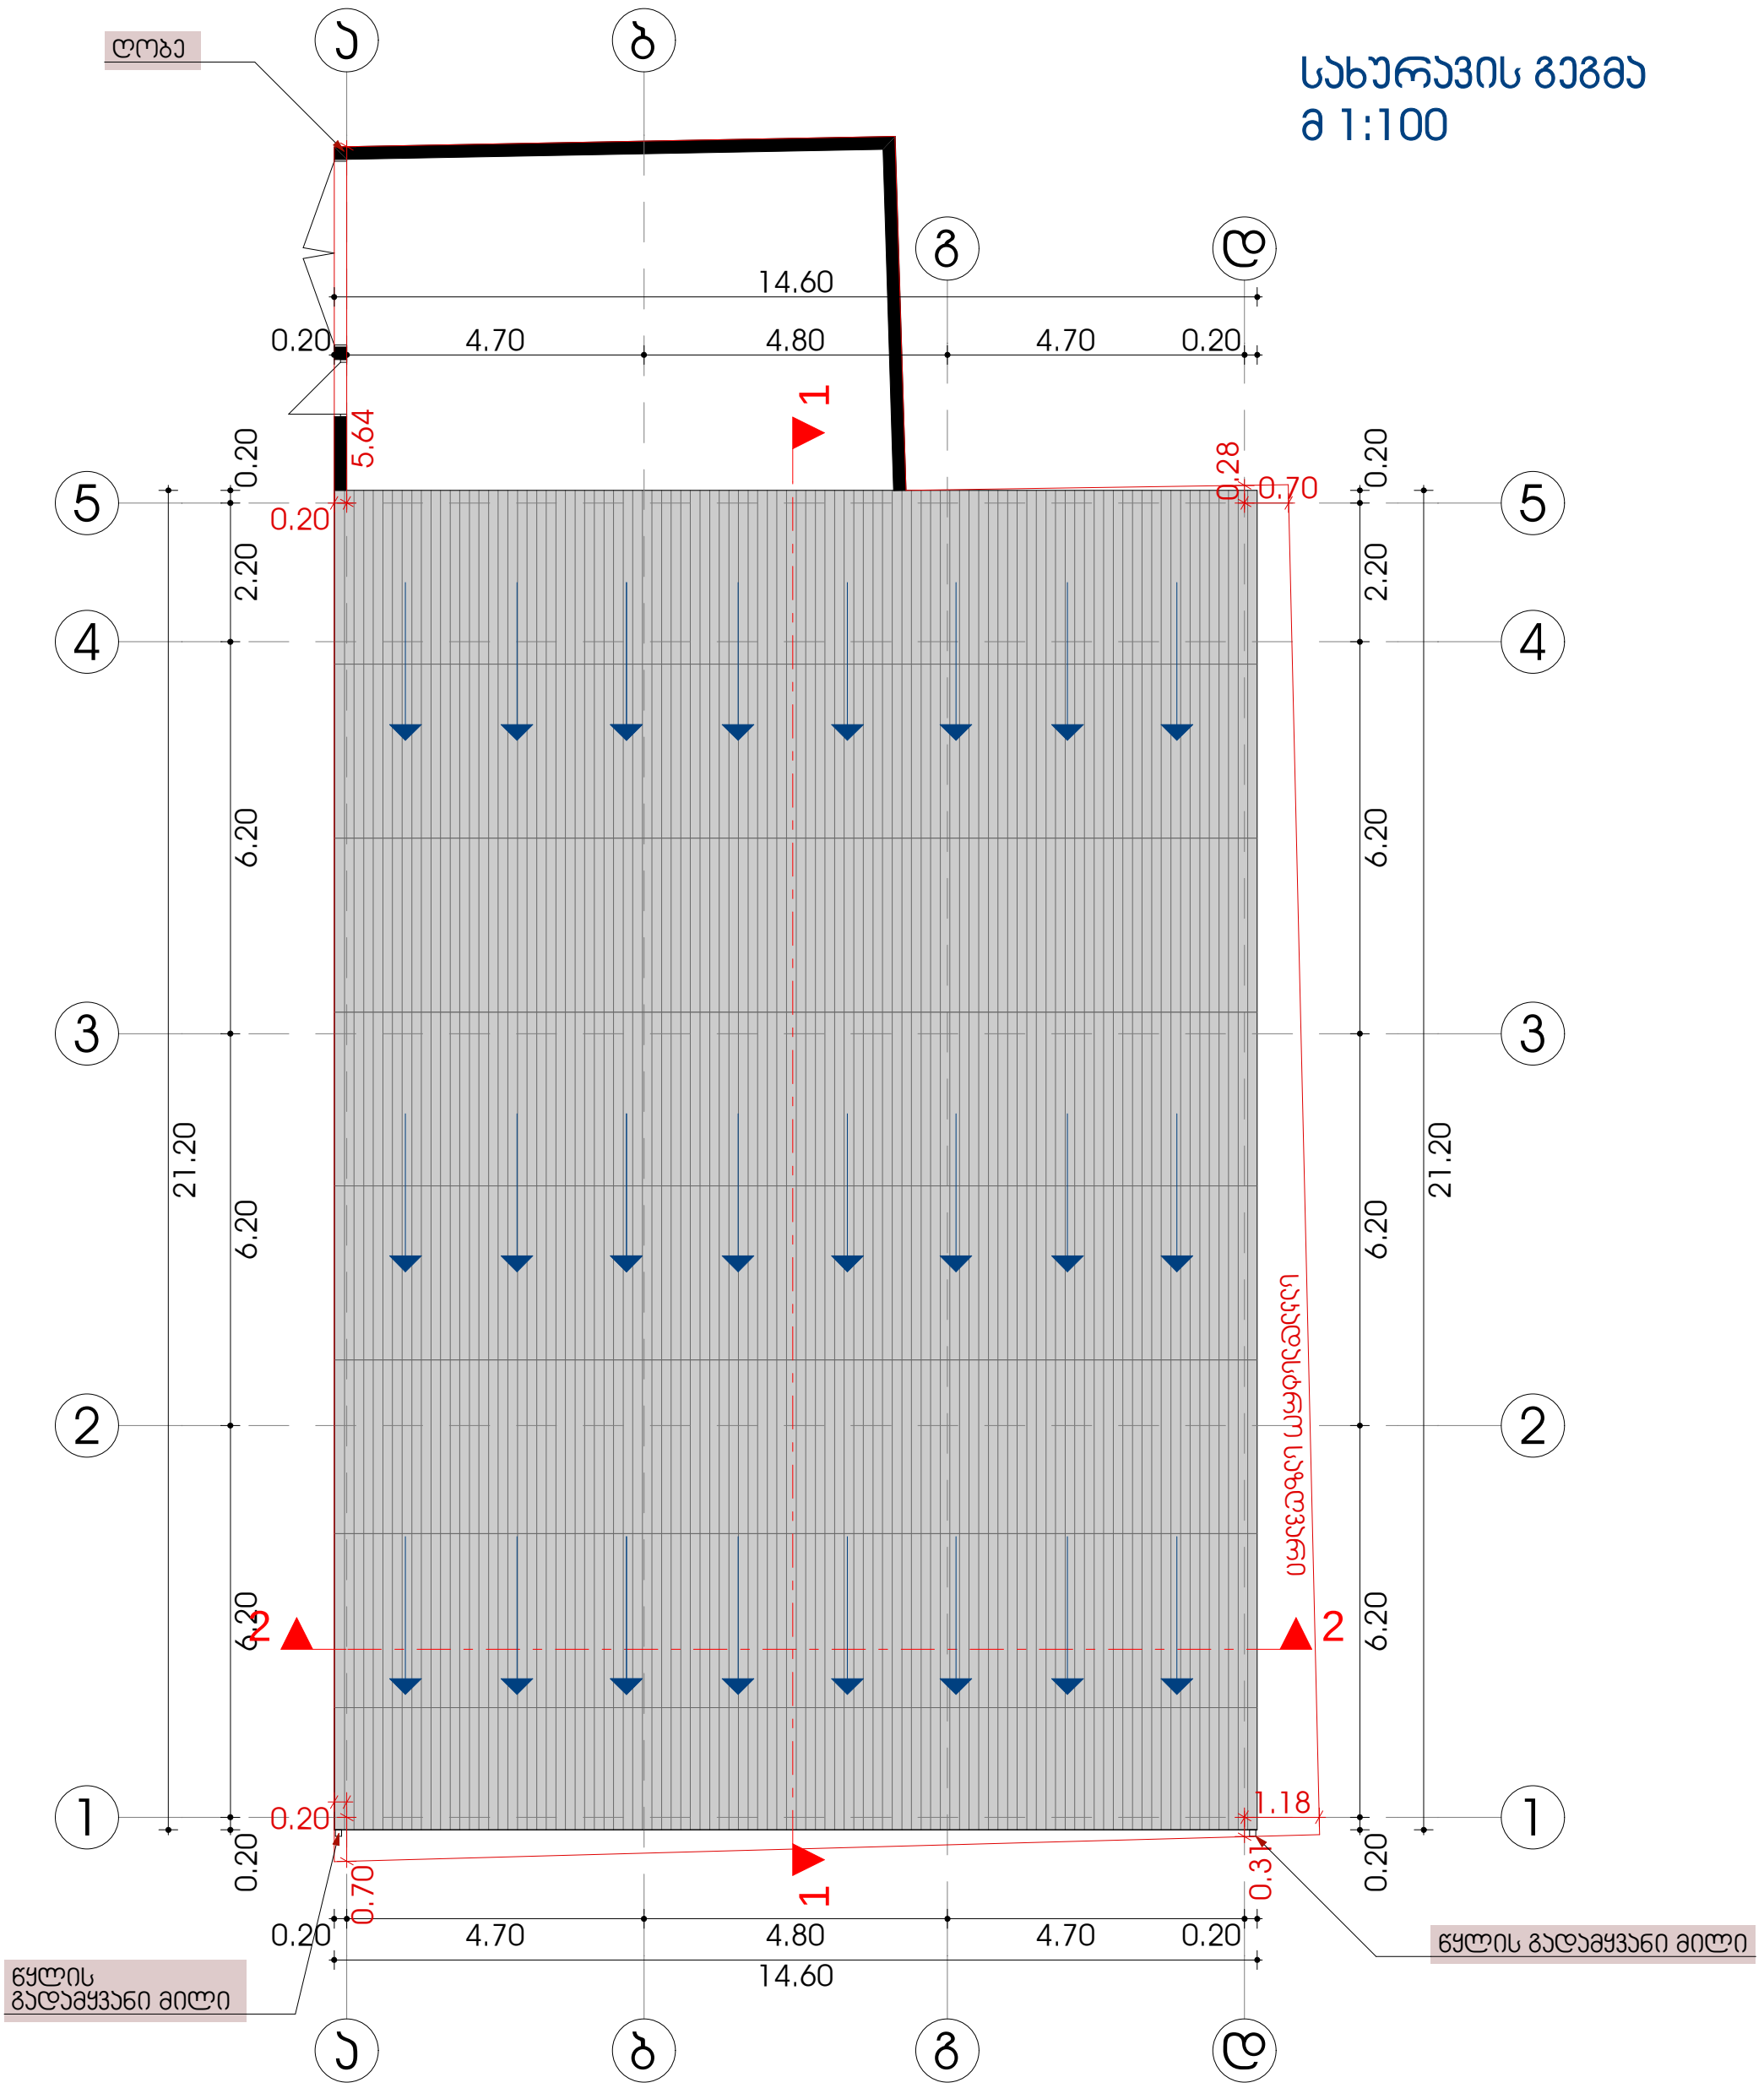

შპს " DREAM BUILD Co"		
მის :ჭ.შარბაპას 14ა ტელ: 577 444 770 E-mail: dreambuildco@yahoo.com		
დირექტორი		თ.პატაშური
მთ.არქიტექტორი		თ.პატაშური
პრ.პტორი		თ.პატაშური
დამპვეთი		გ. ხურციძპვა

პროექტის სახელწოდება:			
სამეურნეო და საწარმოო ობიექტი-საამქროს კორექტირება			
ობიექტის მის:	ქალაქი თბილისი, ქუჩა ქინძმარაული, №7		
ნახაზის სახელწოდება:			მასშტაბი:
სახურავის გეგმა			1:100
პროექტი	ფურცელი	ფურცლები	თარიღი
სტადია	ფ -	ფ - A3	2013 წ