ა შენობის (სავაჭრო ცენტრი) სიმაღლის განსაზღვრის სქემა



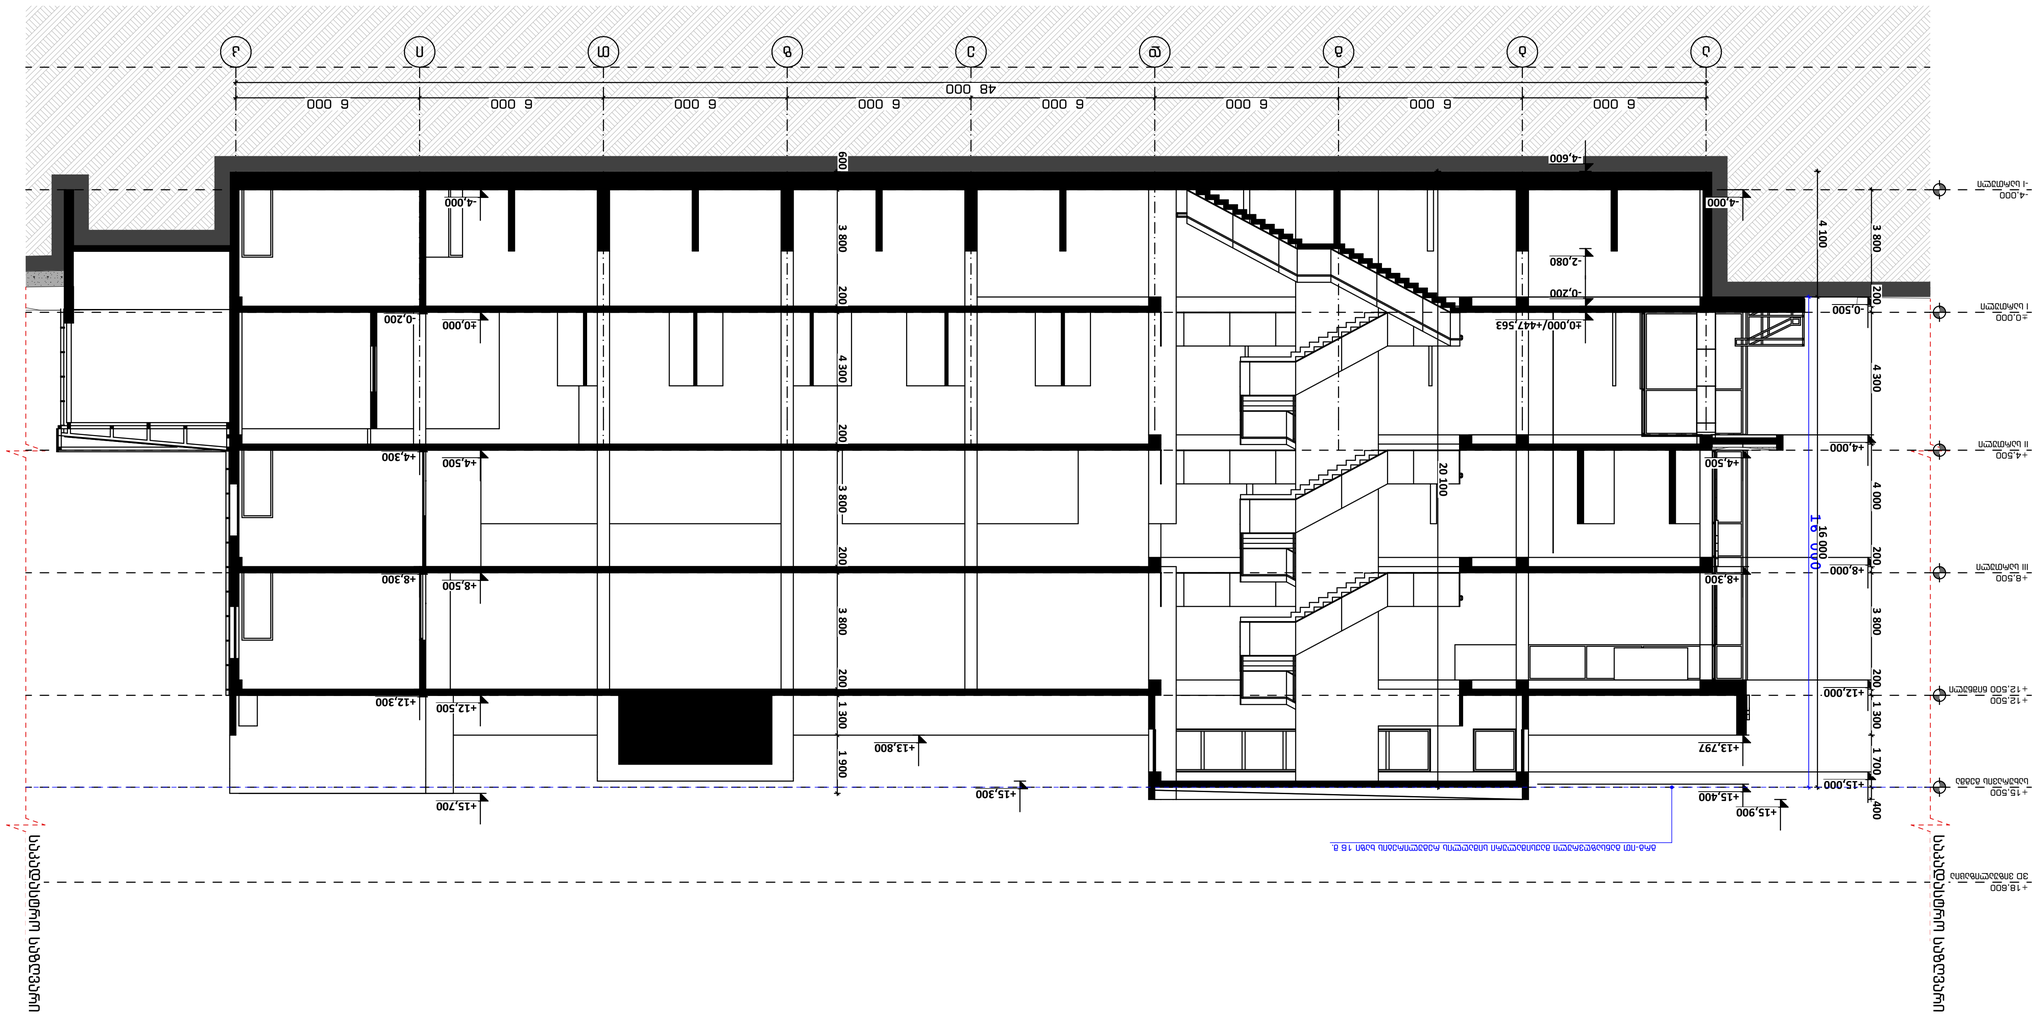
ა
ბ
გ
დ
ე
ვ
ზ
ი
კ
ლ
48 000
6 000
+18,600
ანძა ანძაზე ანტენით
+15,900
+15,400
+15,000
სახურავი სახურავის
+13,797
+12,500
+12,000
სართული III სართული
+8,500
+8,300
+8,000
სართული II სართული
+4,500
+4,300
+4,000
სართული I სართული
±0,000
-0,500
-4,600
-4,000
-2,080
-0,200
±0,000/+447.563
16 000
20 100
4 100
3 800
4 300
4 000
1 700
1 300
1 900
200
400
600

ბ შენობის (საწყობი) სიმაღლის განსაზღვრის სქემა



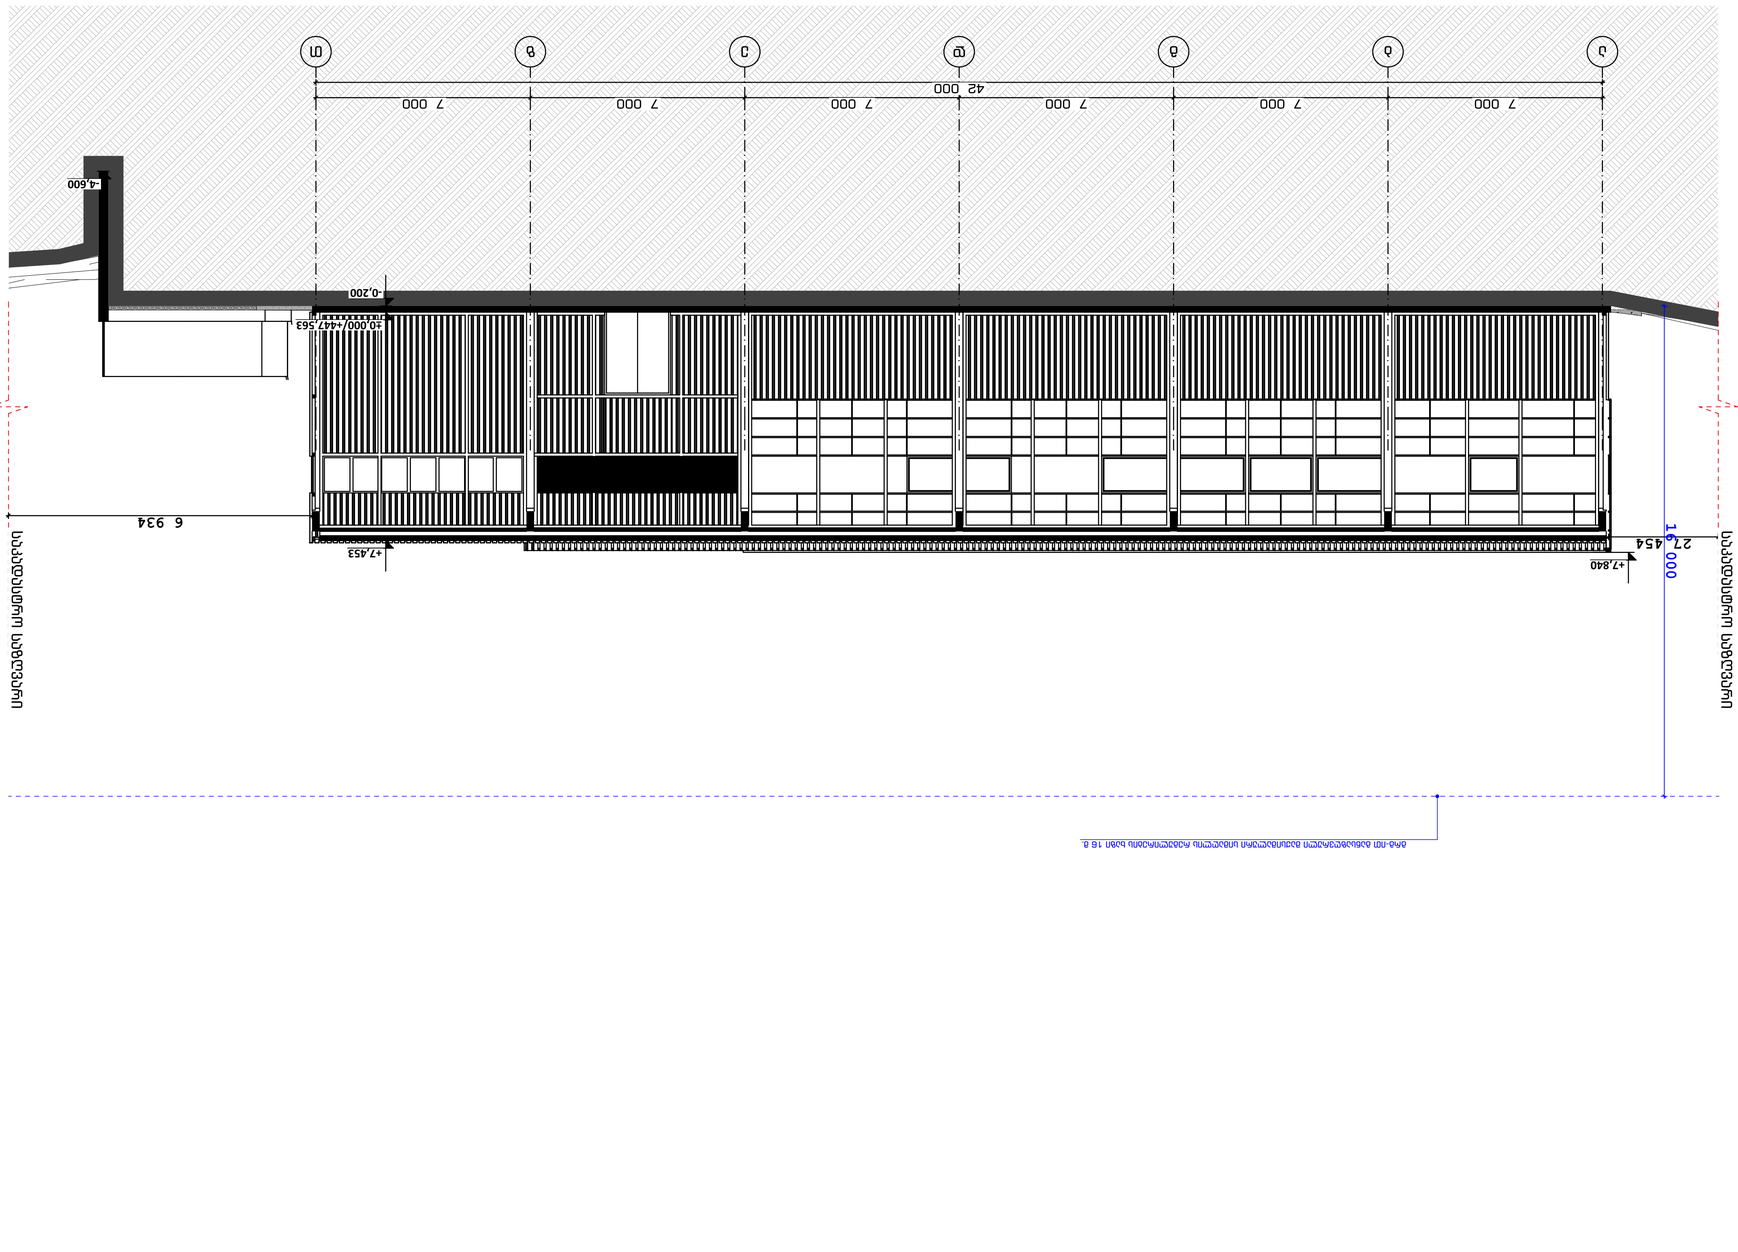








გ შენობის (საწყობი) სიმაღლის განსაზღვრის სქემა

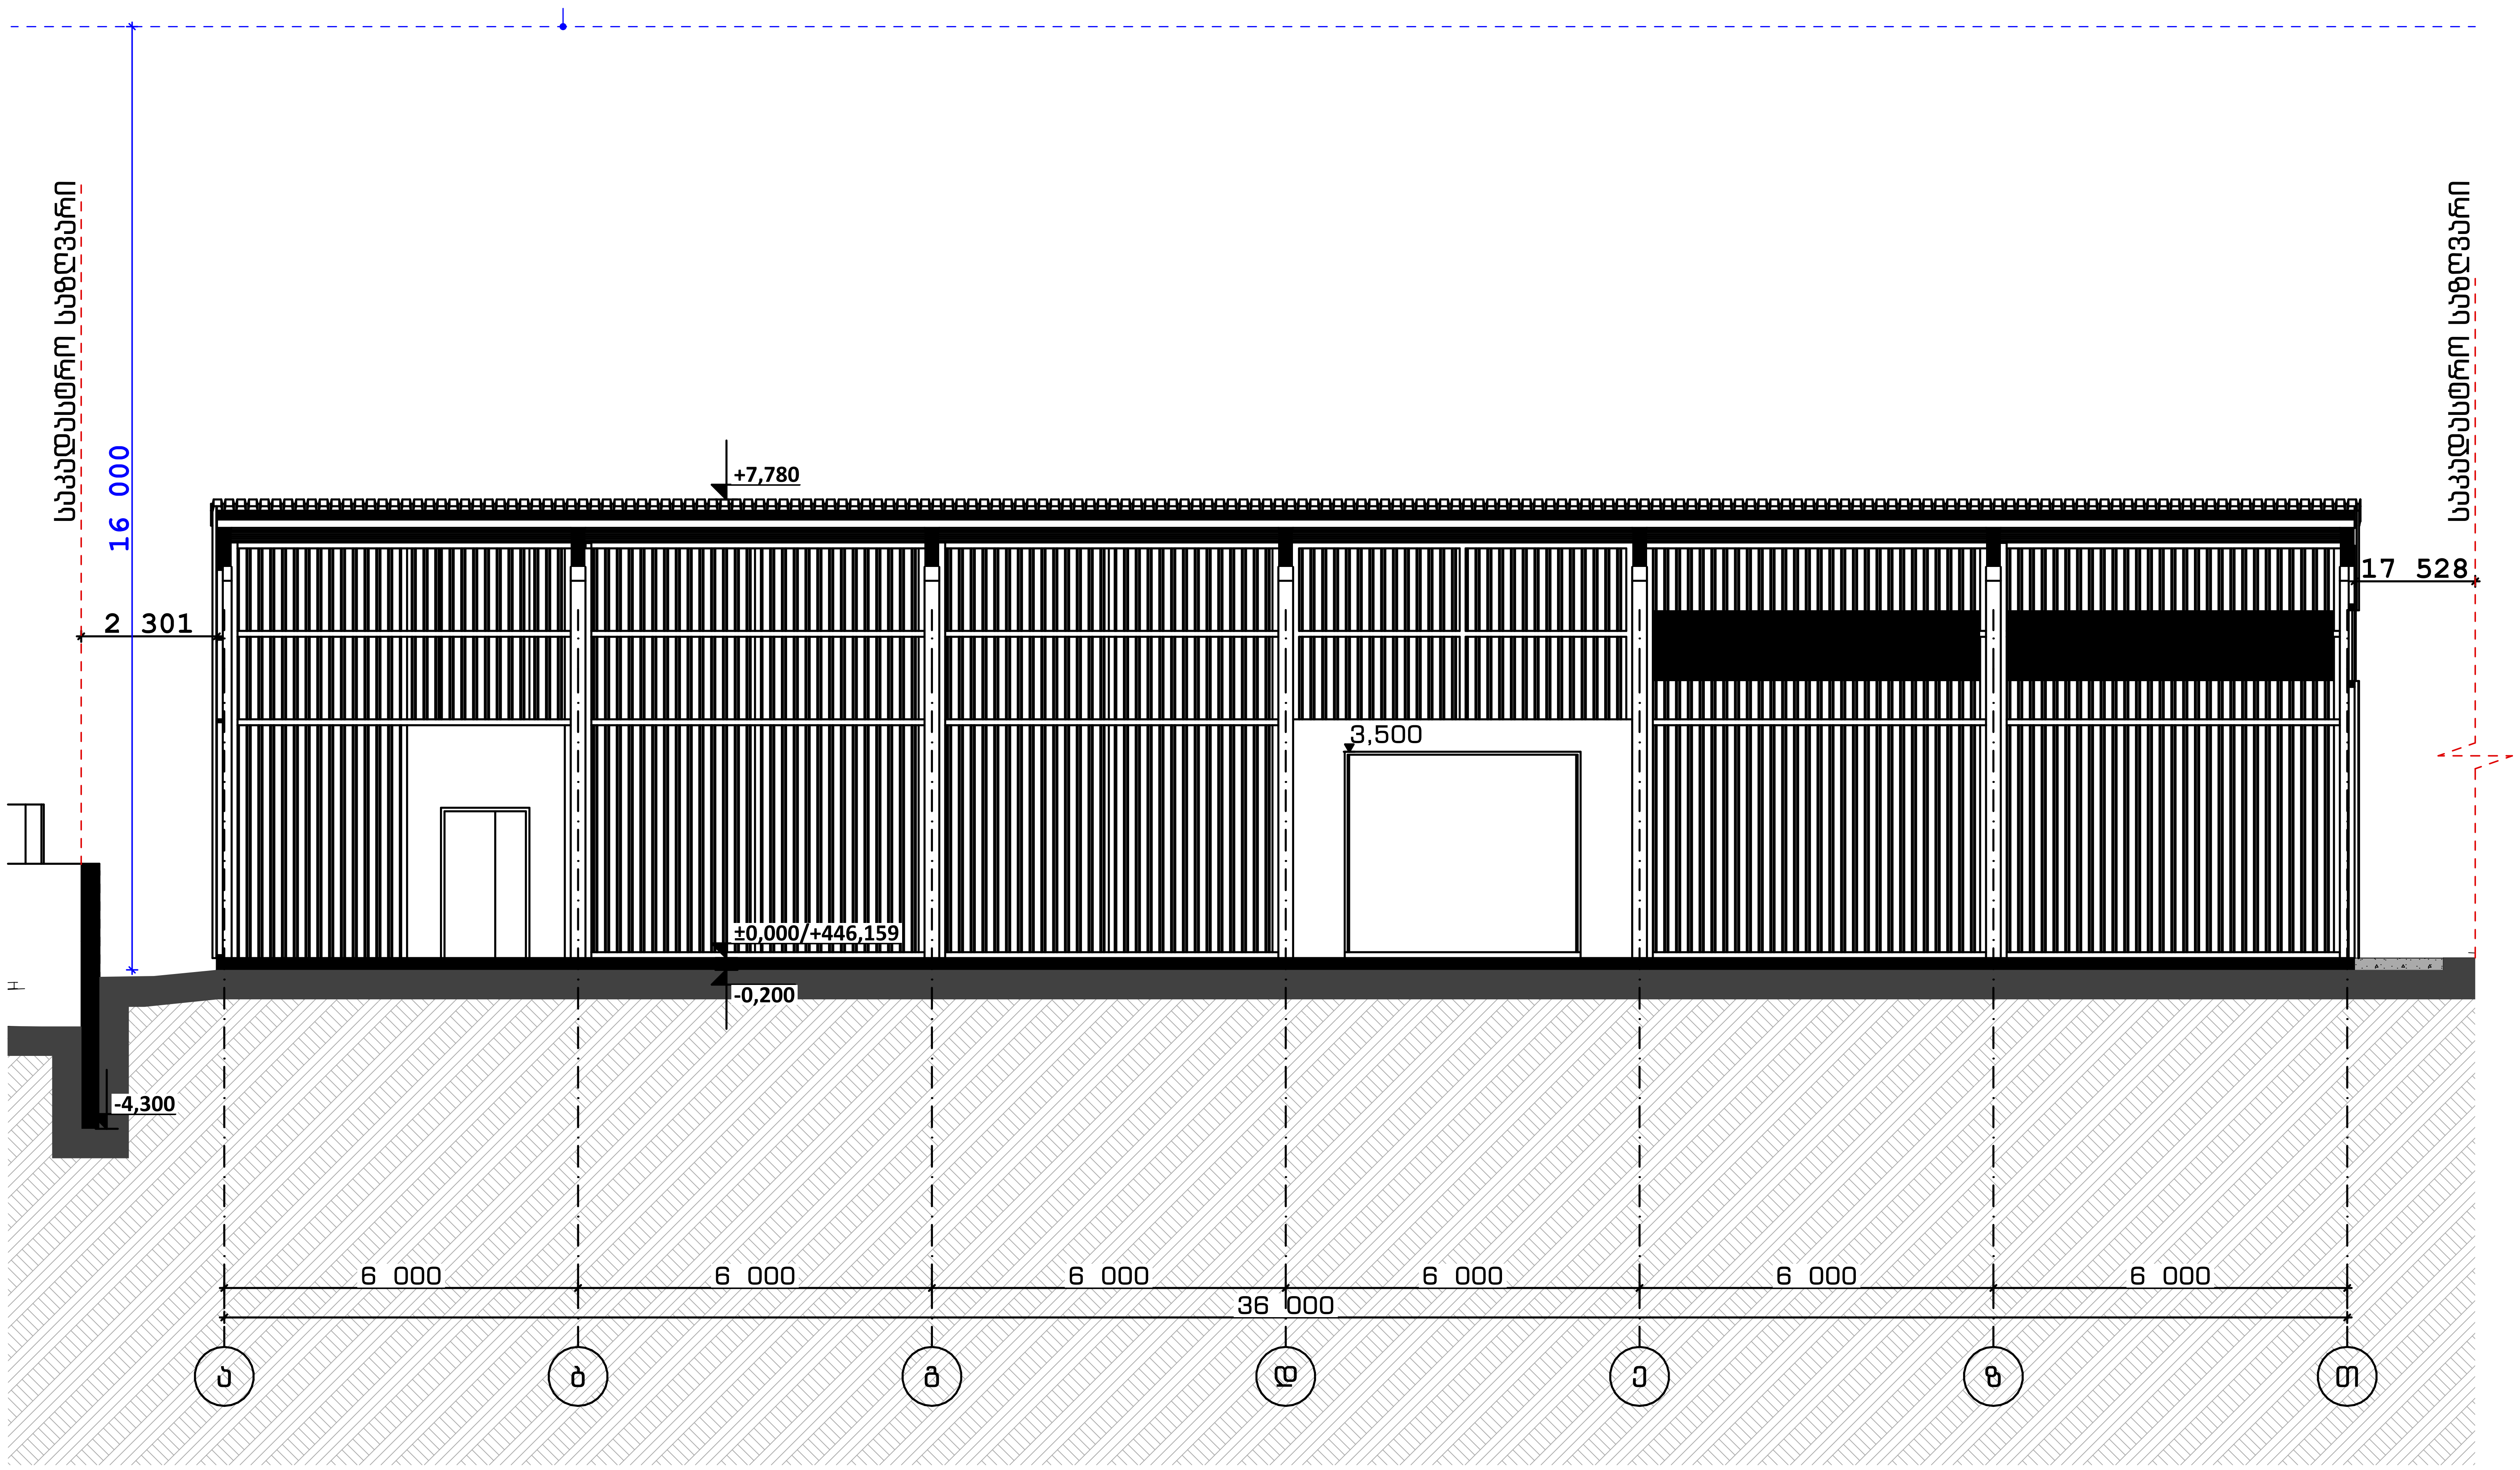

გ შენობის (საწყობი) სიმაღლის განსაზღვრის სქემა

გ შენობის (საწყობი) სიმაღლის განსაზღვრის სქემა

პროექტის დასახელება
Job Title

სავაჭრო ცენტრის და ორი სასაწყობო შენობის არქიტექტურული პროექტი

მისამართი:
Address

საქართველო, თბილისი,
კახეთის გზატკეცილი, კოსმონავტების სკვერის მიმდებარედ; კახეთის გზატკეცილისა და ქიზიყის ქუჩის გადაკვეთაზე, (ნაკვ. 03/006); კახეთის გზატკეცილი, კოსმონავტების სკვერი, მიმდებარედ, (ნაკვ. 03/029)

ექსპლიკაცია: ს/კ 01.19.21.003.163
Explication:

მონოლითი
ბლოკის შემავსებელი
თაბაშირმუყაოს შემავსებელი

შენიშვნები:

ზომები მოცემულია მილიმეტრებში
ნიშნულები მოცემულია მეტრებში

დამკვეთი
client company

შპს "დემასი"

პროექტის დასახელება
Job Title

სავაჭრო ცენტრის და ორი სასაწყობო შენობის არქიტექტურული პროექტი

პროექტის აღწერა
Project Description

სავაჭრო შენობა / საწყობი

მისამართი:
Address

საქართველო, თბილისი,
კახეთის გზატკეცილი, კოსმონავტების სკვერის მიმდებარედ; კახეთის გზატკეცილისა და ქიზიყის ქუჩის გადაკვეთაზე, (ნაკვ. 03/006); კახეთის გზატკეცილი, კოსმონავტების სკვერი, მიმდებარედ, (ნაკვ. 03/029)

ს/კ 01.19.21.003.163

პოზიცია	ს. გვარი	ხელმოწერა
დირექტორი:	თ. დათებაშვილი	
მთ. არქიტექტორი:	თ. დათებაშვილი	
არქიტექტორი:	ი.ლომსაძე	
არქიტექტორი:	თ. ხაჟომია	
არქიტექტორი:	კ. ხვედელიძე	

საპროექტო ორგანიზაცია
Company name

შპს "JD სტუდიო"

შპს "JD სტუდიო"

წყნეთის გზატკეცილი #52
თბილისი
საქართველო

გვერდის დასახელება:

გ შენობის (საწყობი)
სიმაღლის განსაზღვრის
სქემა

მასშტაბი: Drawing Scale	1:100	ფურცლის ზომა A2
თარიღი: Date	2022	
პროექტის სტატუსი Project Status	გვერდი Page	გვერდების რაოდენობა Pages
არქიტექტურა	103	115