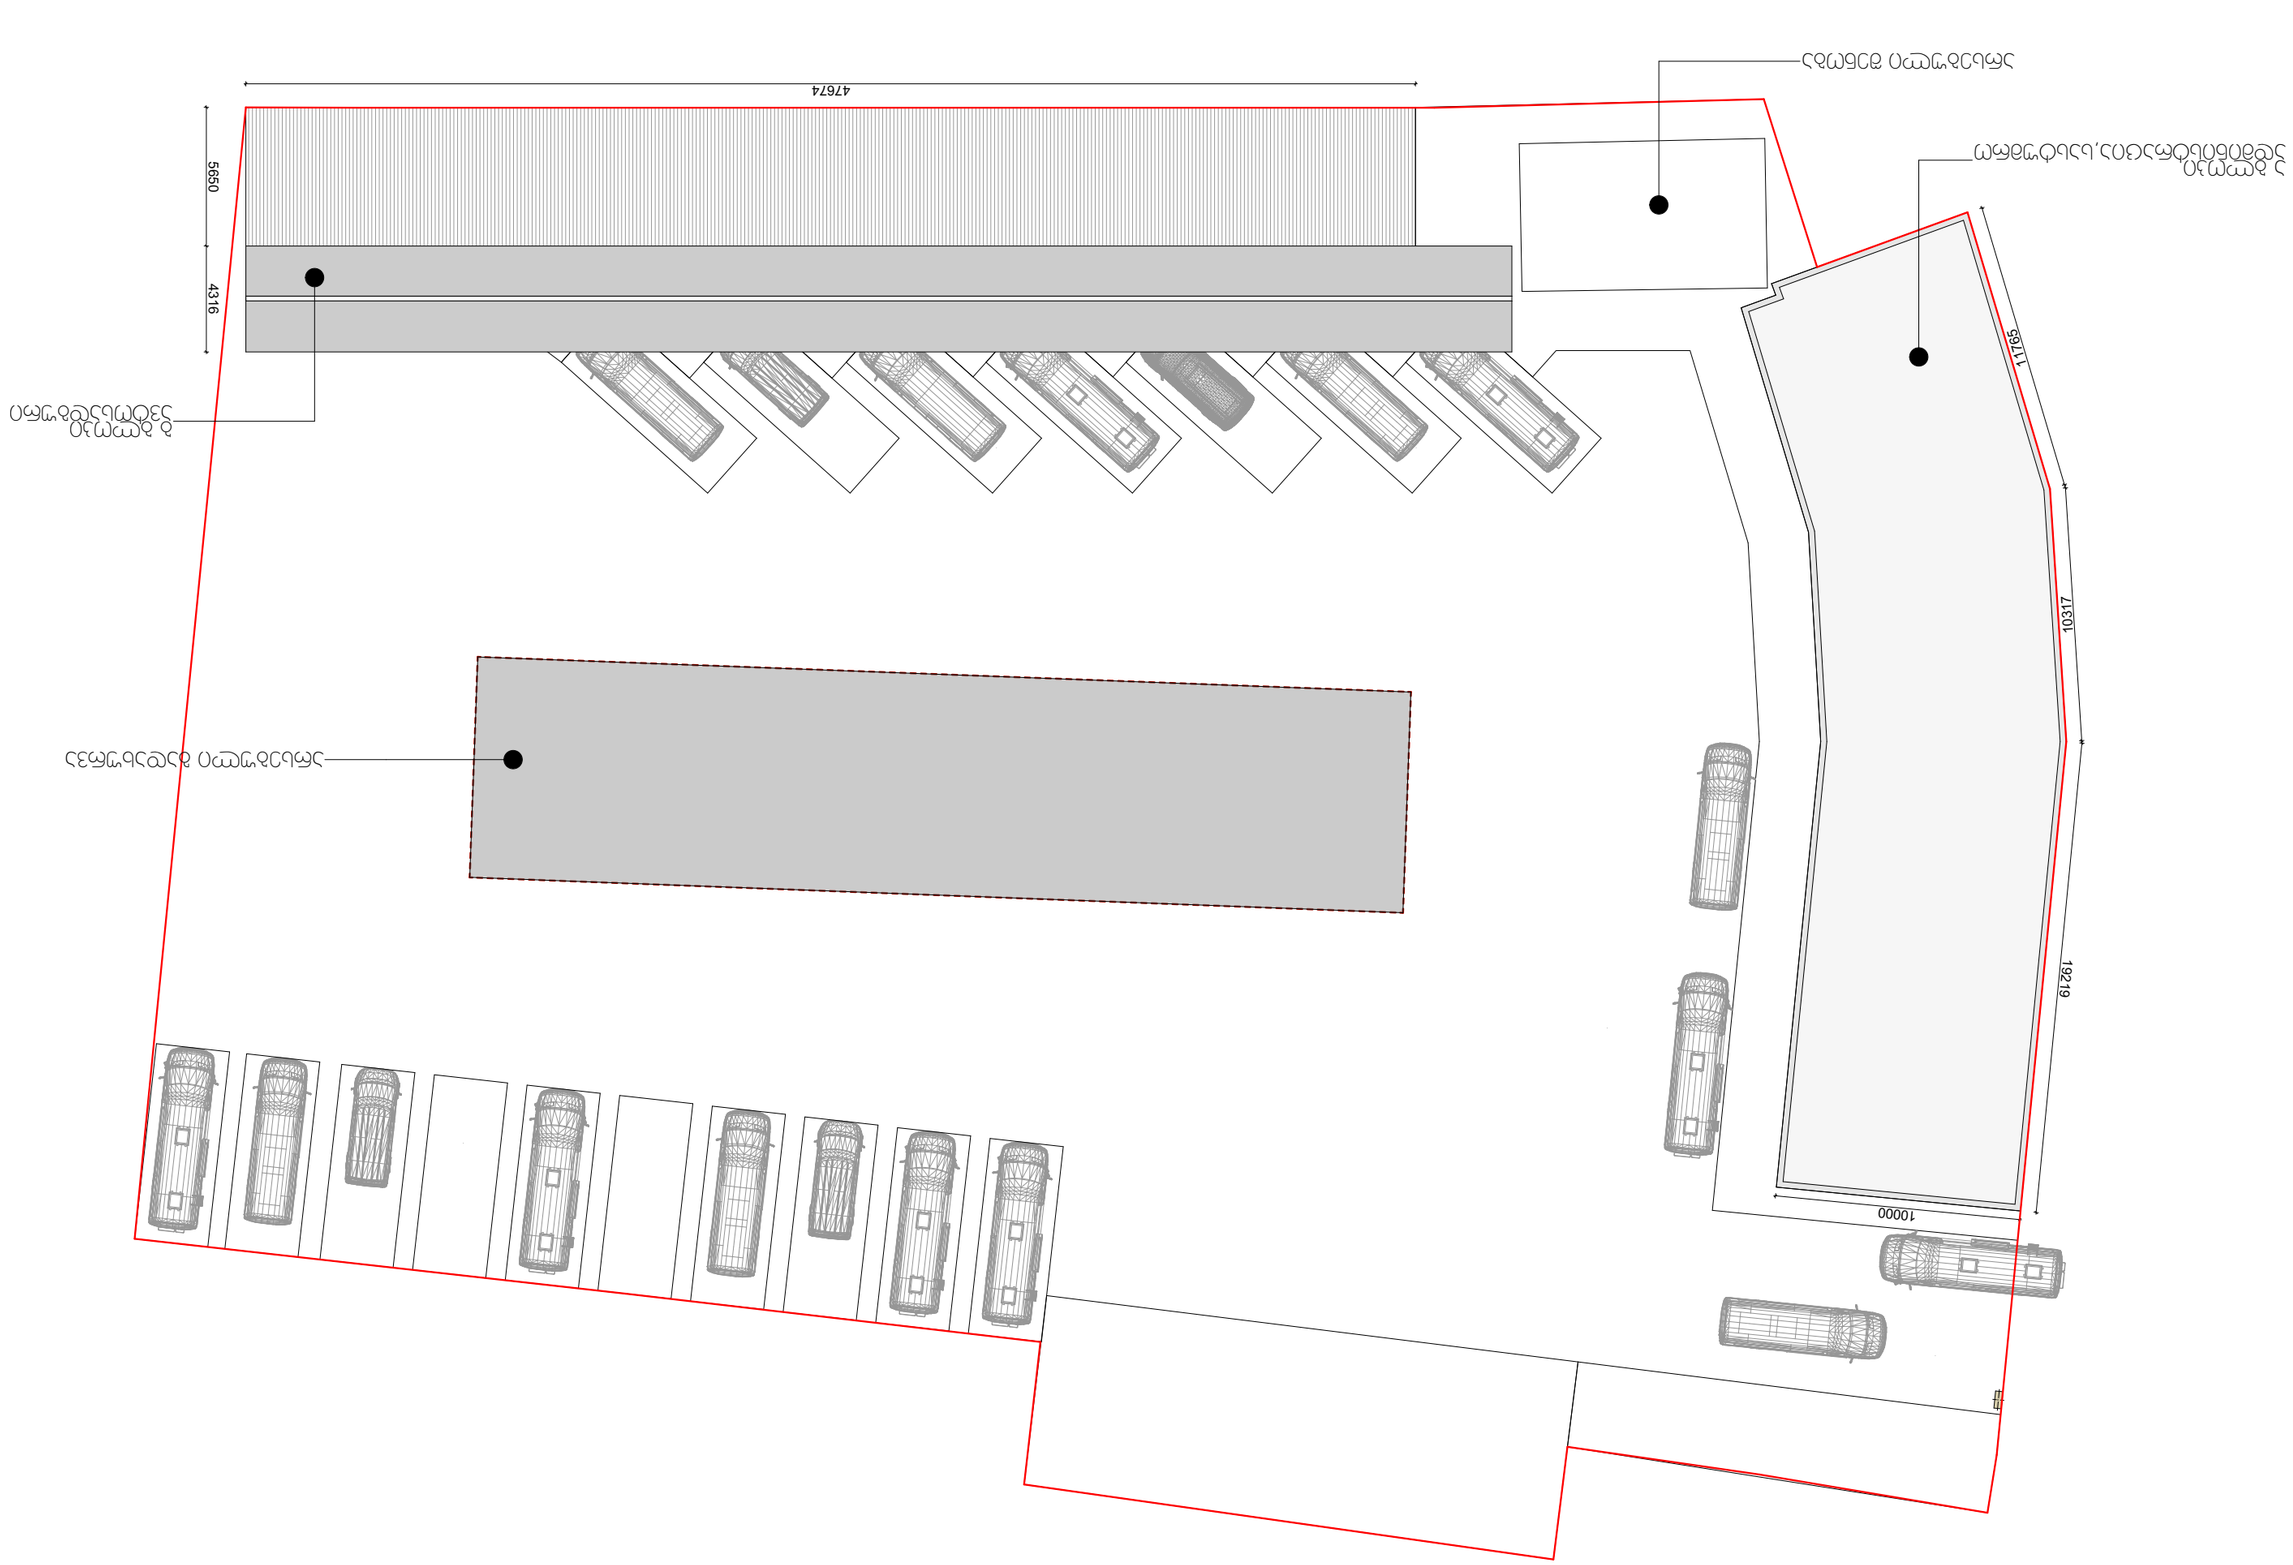













4767.4
5650
4316
11765
10317
19219
10000

| | | |

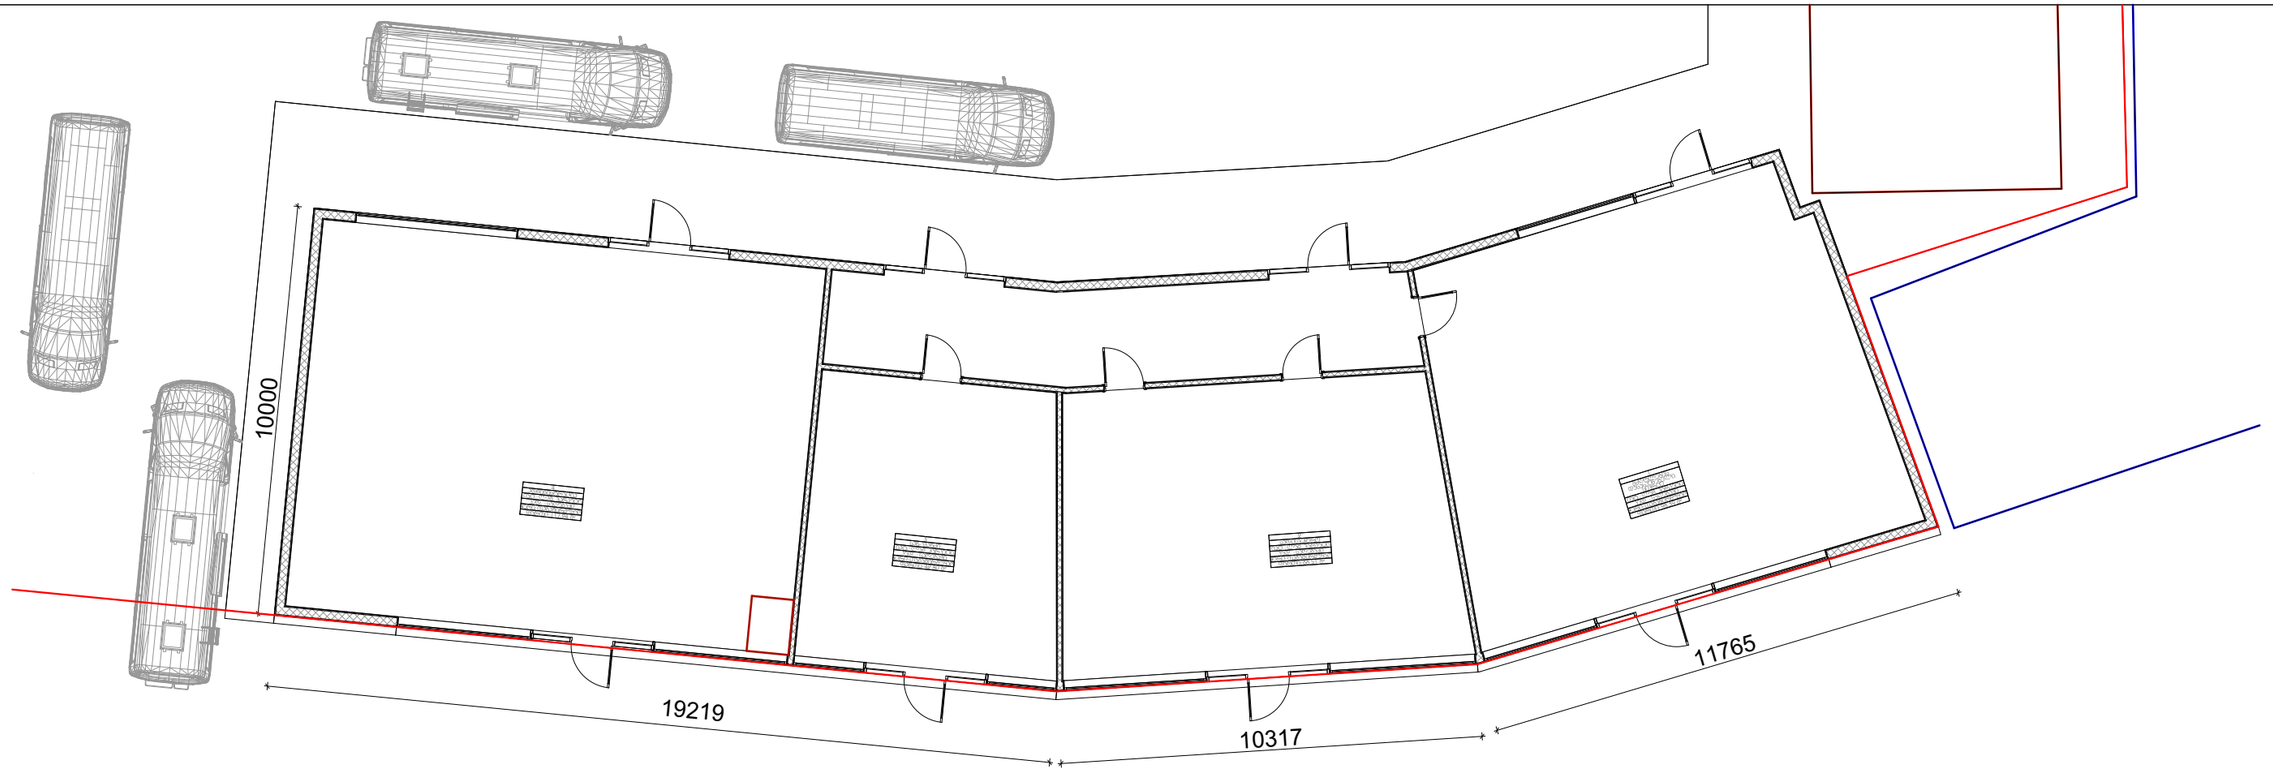

I სართულის გეგმა

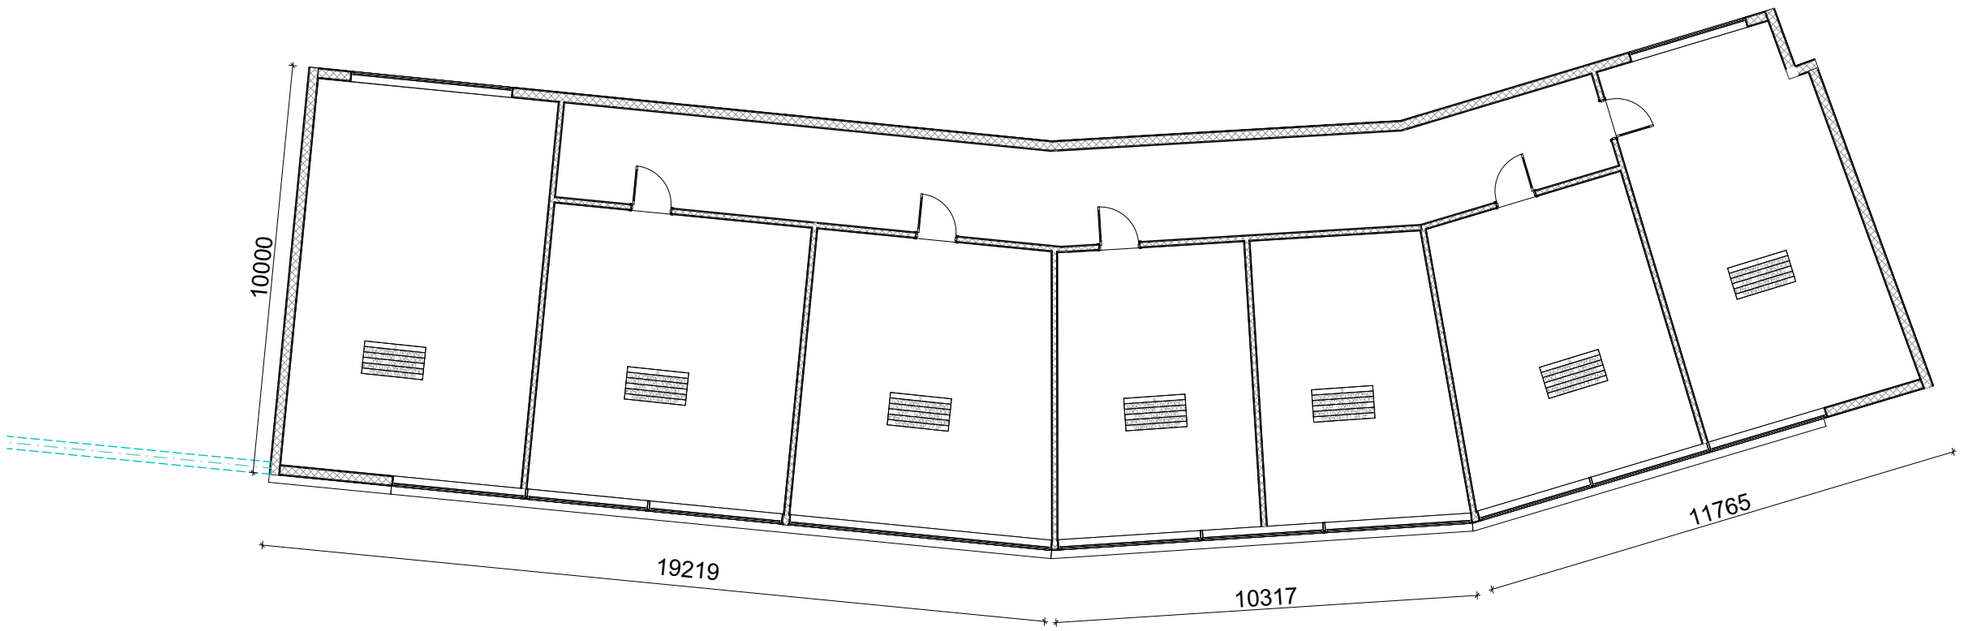1:150



II სართულის გეგმა

1:150

A3

პირობითი აღნიშვნები:
- 01 A — ღერძის ხაზი
- 01 A/01 — ჭრილის ხაზი
- ±0.00 — იატაკის ნიშნული
- 1.216 / 9.080 — კარ-ფანჯრების მარკირება
- მიწის ნაკვეთის საკადასტრო საზღვრები
- მრუდიწირეთის აღმნიშვნელი ნიშანი

შენიშვნა:
ნახაზზე ზომები მოცემულია მილიმეტრებში.
ნახაზის ყველა ცვლილება მშენებლობის დროს შეთანხმებული უნდა იყოს პროექტის ავტორთან.


დამკვეთი: შპს"ტრანს დიდუბე" ს/კ: 401997577

მისამართი:

ა ბლოკი (ზონირების გეგმა)

მისამართი: ქ.თბილისი,მეტრო დიდუბის მიმდებარედ,(ნაკვ.51/60) (ს/კ 01.13.03.051.060)

მასშტაბი:	თანამდებობა	გვარი	ხელმოწერა	კორექტირება			A.02
1:150	მთ. არქიტექტორი	სულხან სულხანიშვილი		№	კორექტ.	თარიღი	
თარიღი:	არქიტექტორი	ნინა პაპატაძე		1			3
31.03.2022	არქიტექტორი			2			

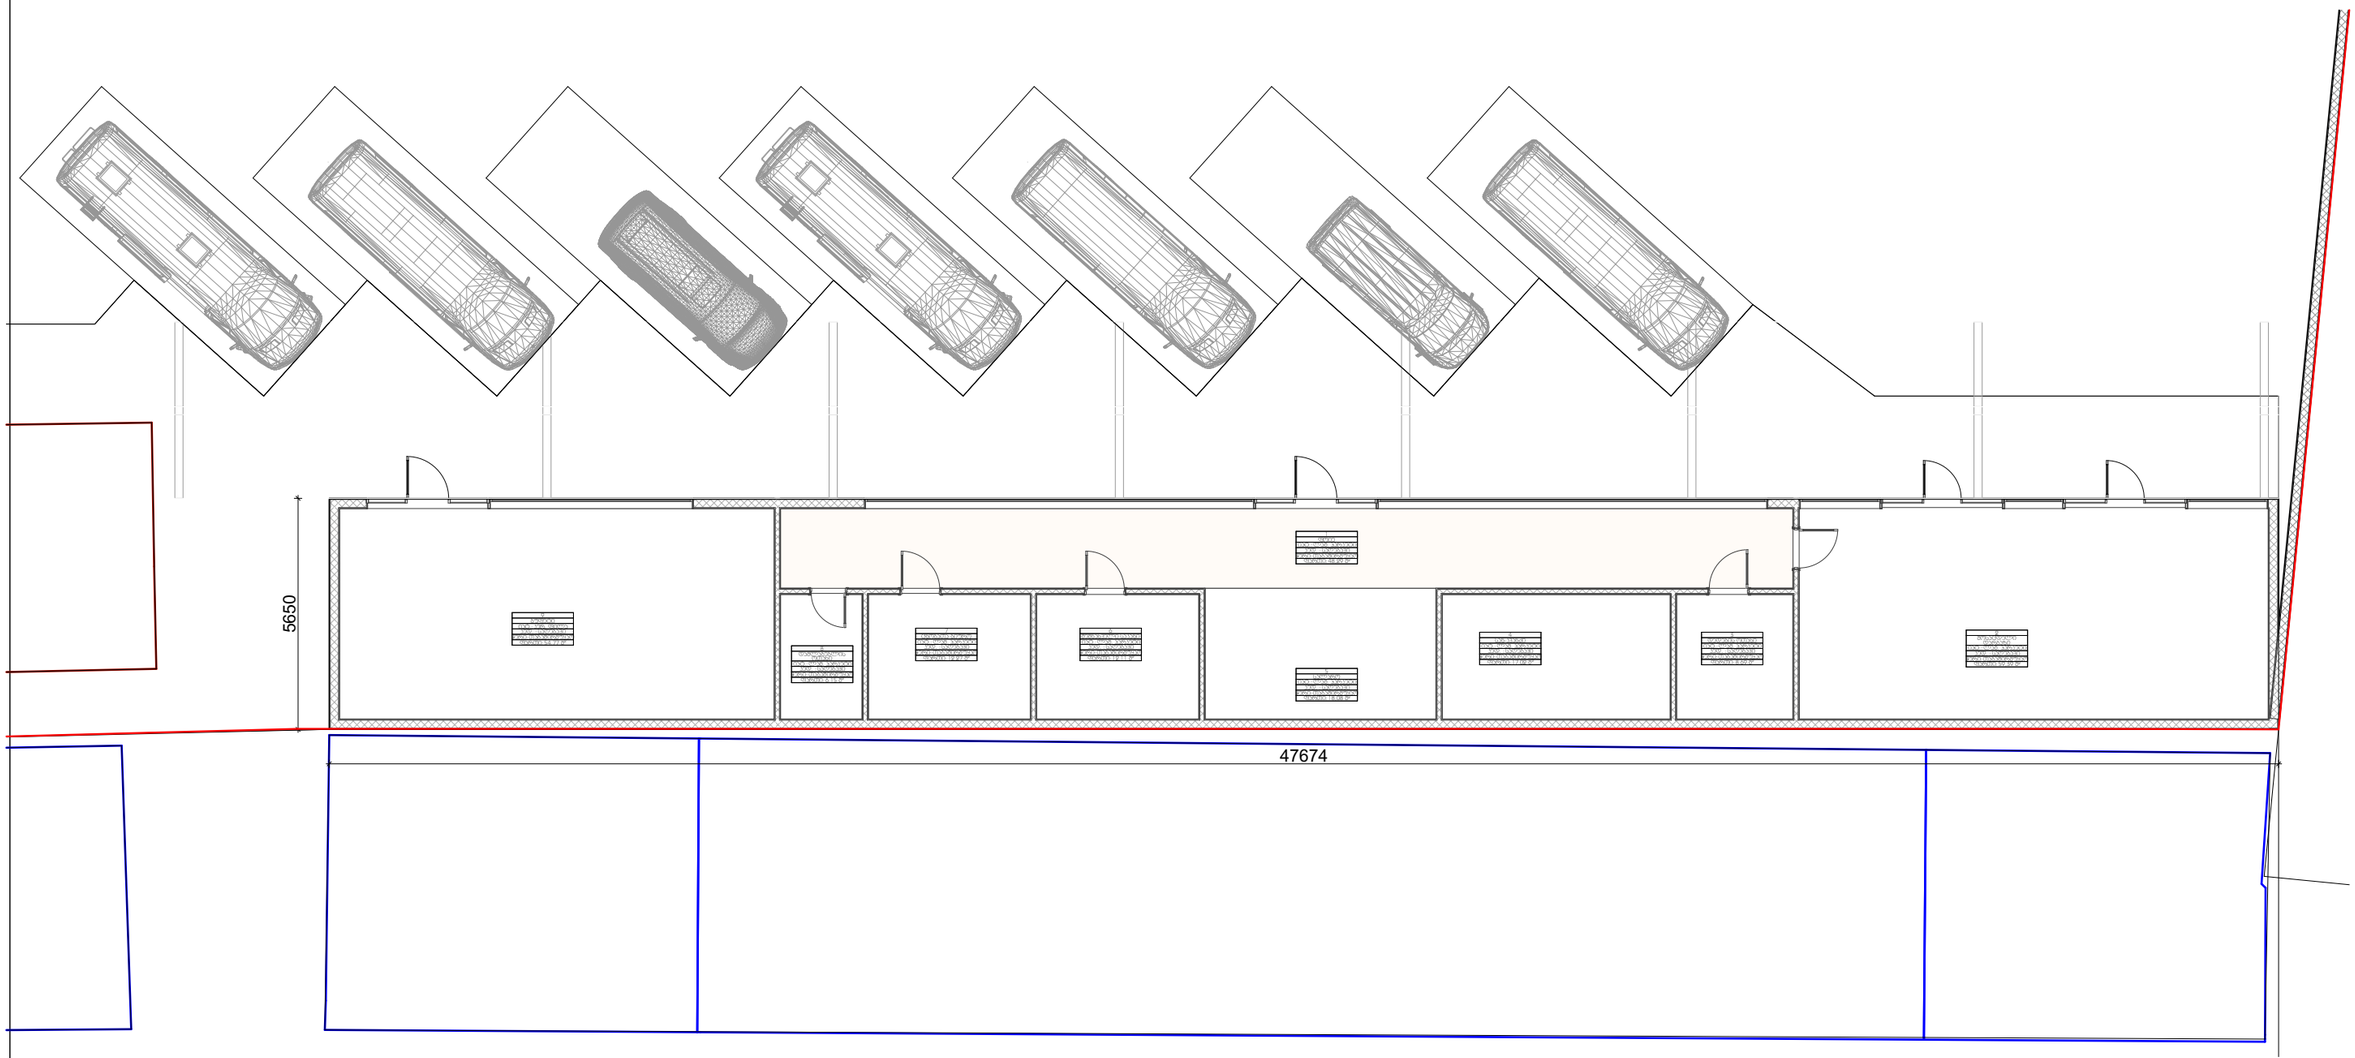

A3	01	პირობითი აღნიშვნები: ღერძის ხაზი; ჭრილის ხაზი; ±0.00 იატაკის ნიშნული; 1.216 / 9.060 კარ-ფანჯრების მარკირება; მიწის ნაკვეთის საკადასტრო საზღვრები; მშენებლობის აღმნიშვნელი ნიშანი	შენიშვნა: ნახაზზე ზომები მოცემულია მილიმეტრებში. ნახაზის ყველა ცვლილება მშენებლობის დროს შეთანხმებული უნდა იყოს ჯორჯტას ავტორთან.	დამკვეთი: შპს"ტრანს დიდუბე" ს/კ: 401997577	ბ ბლოკი (ზონირების გეგმა)	მასშტაბი: 1:150	თანამდებობა მთ. არქიტექტორი	გვარი სულხან სულხანიშვილი	ხელმოწერა	კორექტირება №	კორექტ.	თარიღი	A.03
	01			მისამართი:	მისამართი: ქ.თბილისი,მუხრო დიდუბის მიმდებარედ,(ნაკვ.51/60) (ს/კ 01.13.03.051.060)	თარიღი: 31.03.2022	არქიტექტორი ნინა კაპატაძე		1			3
							არქიტექტორი		2			