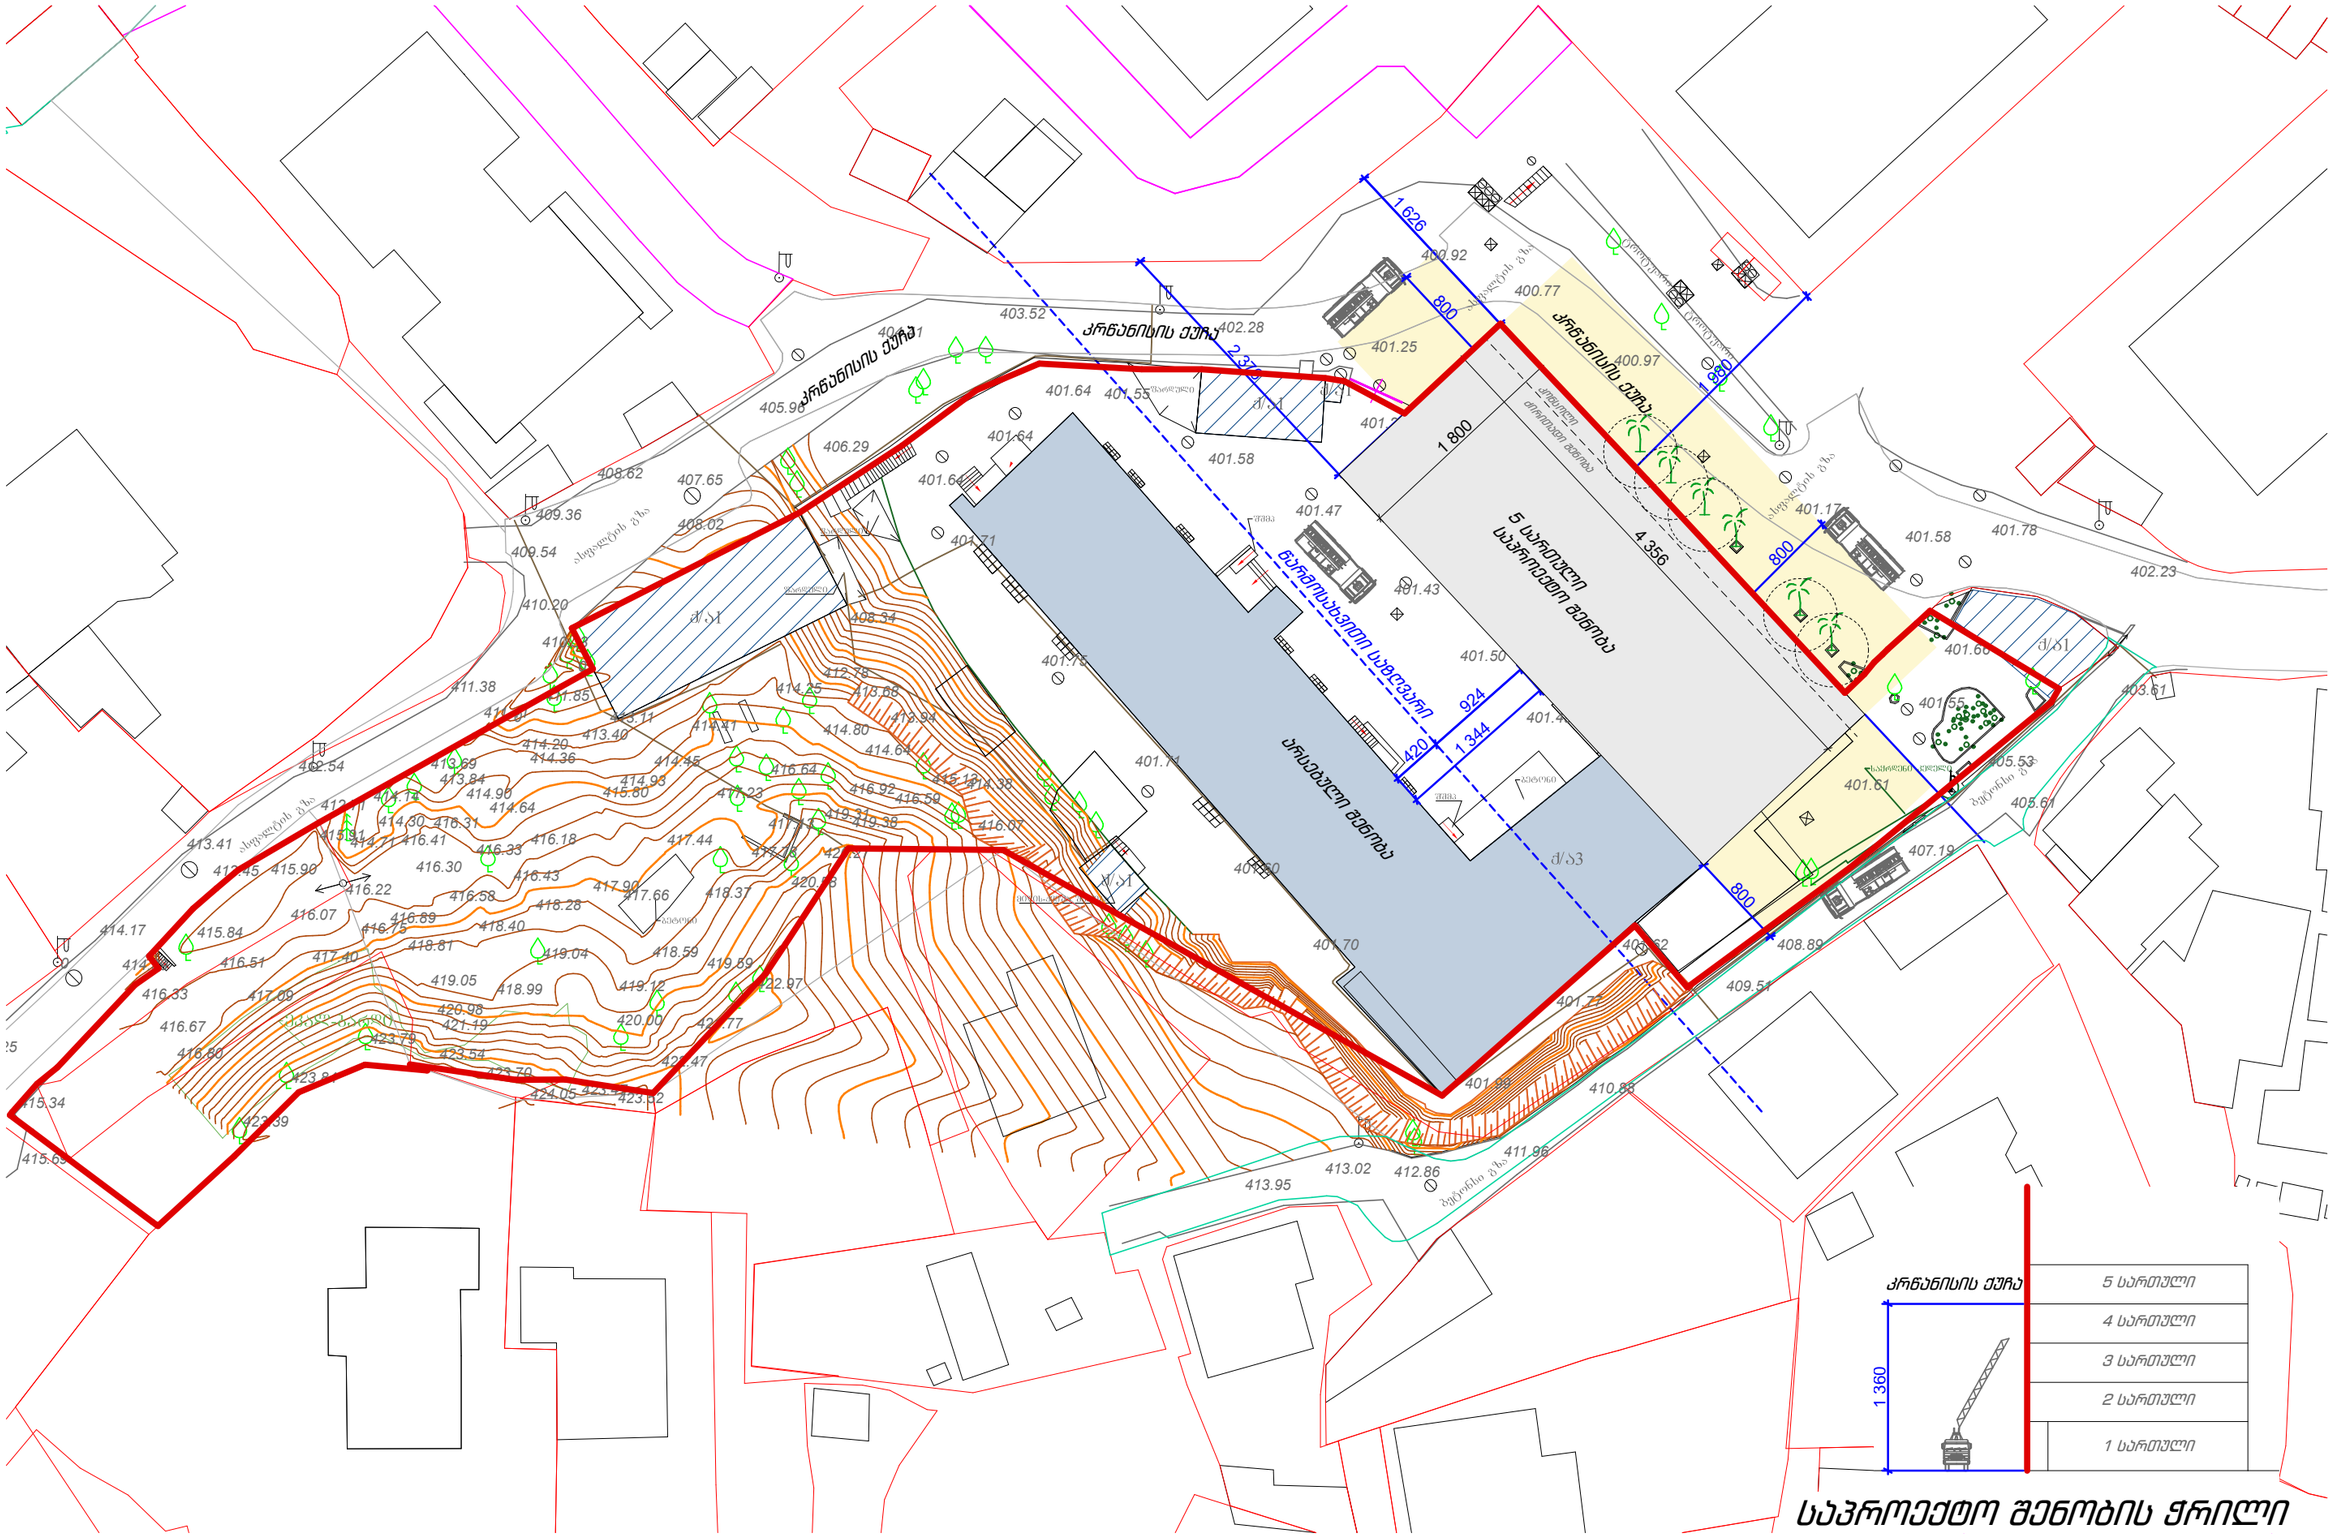

420

924

1 344

1 980

1 626

2 376

80

80

80

415.69

415.34

415.25

0

414.17

414.39

413.41
413.45

412.54

412.71

411.38
411.41

410.20

410.33

408.02

408.62

409.36

409.54

408.34

412.78
414.25

414.41

414.45
414.93
415.80

416.33
416.30

416.41

414.30 416.31

414.14

413.84

413.69

414.20
414.36

414.64

414.90

0

411.85

413.40

413.11

0

414.71

416.89
418.81

419.05

420.98
421.19

418.99

418.40

416.58

416.43

418.28

419.12

418.59

417.90

419.04

416.18 417.44

418.37

419.59

417.66

420.58

417.78

417.13

420.27

417.23

416.64

414.80
414.64

416.92

419.31419.38

416.59

415.13

416.07

414.38

413.94

413.68

420.00 421.77

424.05 423.52

423.70

423.54

423.79

423.84

423.39

416.80

417.09

417.40

416.75

416.22
416.07

416.51

416.67

416.33

415.84

415.90

415.91

422.97

422.47

423.47

405.96

407.65

404.41

403.52
402.28

400.92

401.24

401.47

401.58

401.64 401.55

401.64

401.64

401.71

401.75

401.71

401.60

401.70

401.99

401.77

401.62

413.95

413.02 412.86

411.96

410.88

409.51

408.89

407.19

405.61

405.53

403.61

402.23

401.78 401.58

401.17

400.97

400.77

401.50

401.49

401.25

401.61

401.66

401.55

401.43

406.29

წარმოსახვითი
საზღვარი

არსებული
შენობა

კრწანისის

ქუჩა

კრწანისის ქუჩა

კრწანისის ქუჩა
1 80

4 356

5

სართული
საპროექტო შენობა

კონსოლი ძირითადი შენობა

1 სართული

2 სართული

3 სართული

4 სართული

კრწანისის ქუჩა 5 სართული 1 360
საპროექტო შენობის ჭრილი