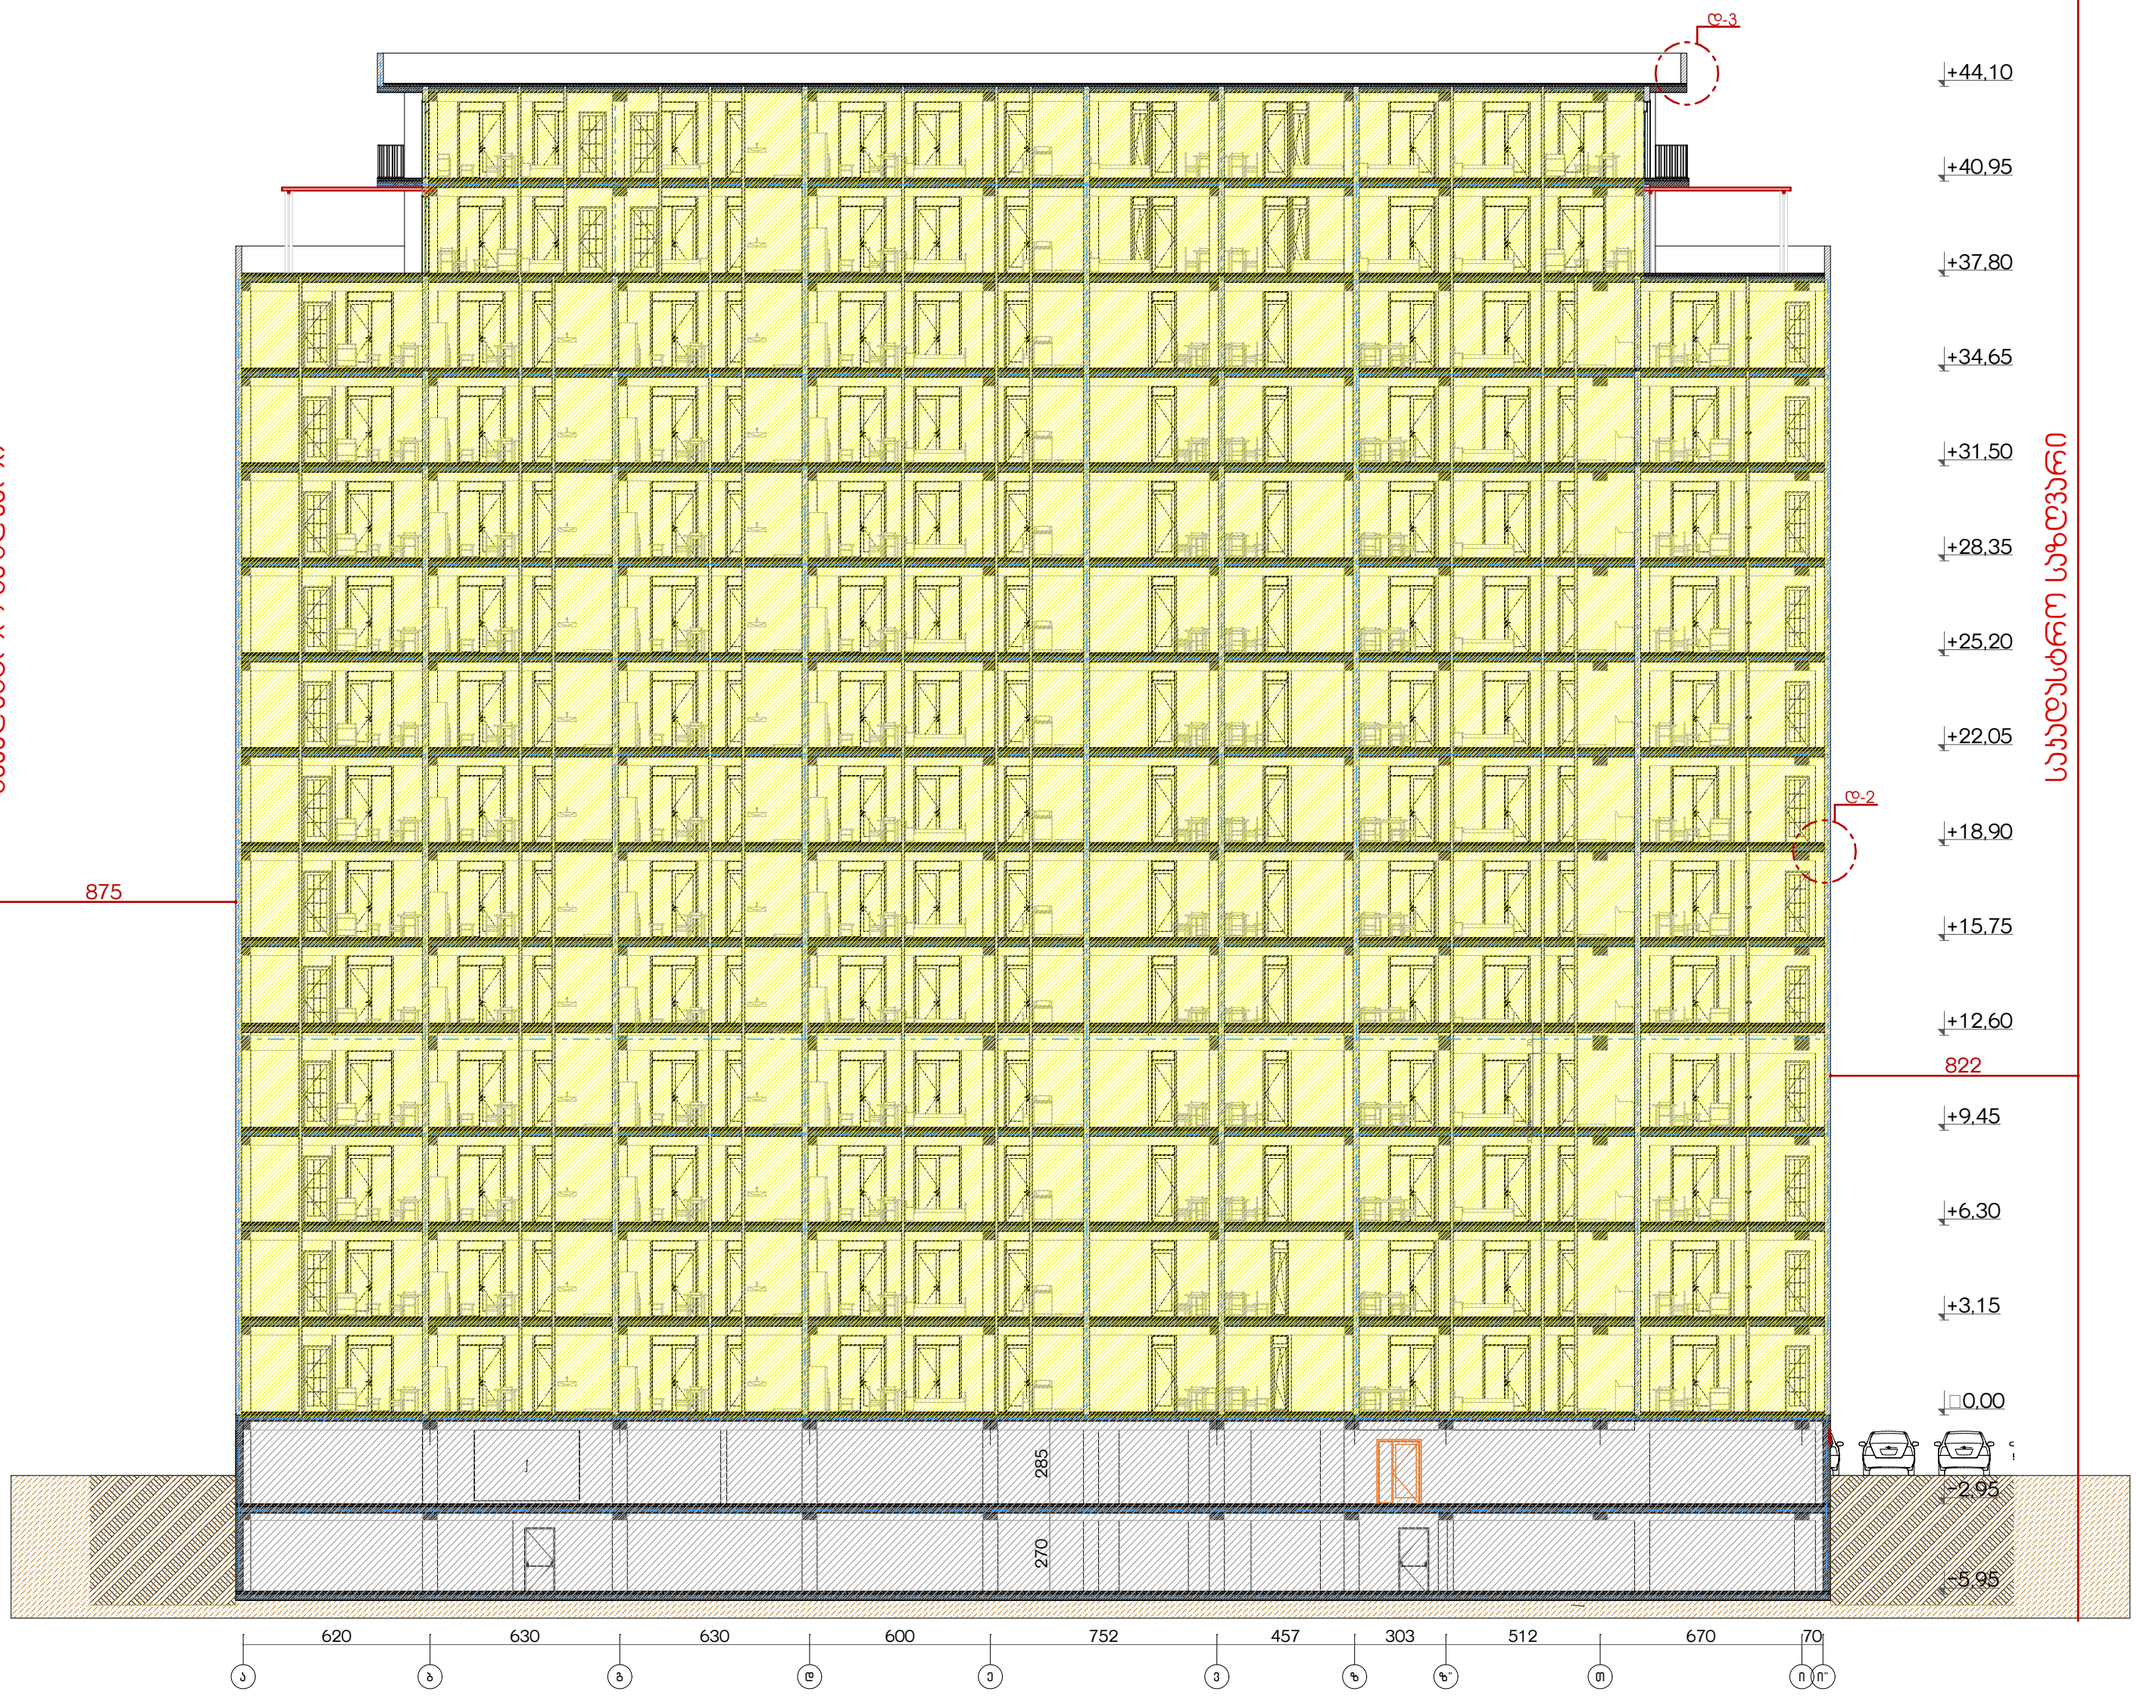

SBublisherVersion 0.0.100.98

A

1

01

. 13

.2020 rev 001

00000000

A

- 104

-ABC

A

- 104

-

A

1:100

თანამდებობა გვარი ხელმოწერა

mT

.არქიტექტორი

არქიტექტორი

s

.ავალიანი

l

.maRlakeliZeE

ფორმატი

თარიღი

პროექტი

#

მასშტაბი

ფაილის სახელი ფურცლის სახელი

რევიზია

#

ნახაზის სახელი

ტექნიკური

-ეკონომიკური მაჩვენებლები

სიტუაციური სქემა

მრავალბინიანი

საცხოვრებელი სახლი

"არქი ვარკეთილი

B

- ბლოკი

"

საპროექტო ორგანიზაცია

არქი პრომოუშენი

შენიშვნები

:

* ნახაზი შესრულებულია სანტიმეტრებში

* არქიტექტურულ გეგმებზე დატანილია

ხანძარსაწინააღმდეგო სისტემა

* ნახაზზე მოცემულია არქიტექტურული

ნიშნულები ქ.თბილისი, ნ.ყიფშიძის ქუჩა

#15
ტელ: 032 2602602

დამკვეთი

საიდენტიფიკაციო კოდი: 405323699 შ.პ.ს. "ვარკეთილი divelofmenT

"

* მიწის ნაკვეთის ფართობი

(kv

.

m) _ 4474

m

2

* საცხოვრებელი ფართობი

(kv

.

m)

_ 8778

.4

m

2

* საზაფხულო ფართობი

(kv

.

m) _ 1861

m

2

* კიბის უჯრედის და სადარბაზოს ფართობი (კვ.მ) _2327.1 მ2

* დამხმარე ფართობი

(kv

.

m) _ 95

.7

m

2

* ავტოსადგომის ფართობი

(kv

.

m) _ 1491

.8

m

2

*
კ1 განაშენიანების ფართობი

(kv

.

m

)

_931

.5

m

2

*
კ2 განაშენიანების ინტენსივობის

ფართობი

(kv

.

m) _ 12241

.31

m

2

*
კ3 გამწვანების ფართობი

(kv

.

m) _ 1537

.9

m

2

B ბლოკი

საპროექტო შენობა B- ბლოკი

a

b

g

d

e

v

z

z

"

T

i

i

"

-5,95 �0,00

+3,15

+6,30

+9,45

+12,60

+15,75

+18,90

+22,05

+25,20

+28,35

+31,50

+34,65

+37,80

+40,95

+44,10

-2,95

822

875

270 285

20 10 245 70 20

620 630 630 600 752 457 303 512 670 70

საკადასტრო საზღვარი

საკადასტრო საზღვარი

d

-

3

d

-

2

ჭრილი

#

1

ჭრილი

#

1

ღერძი

a

-

i

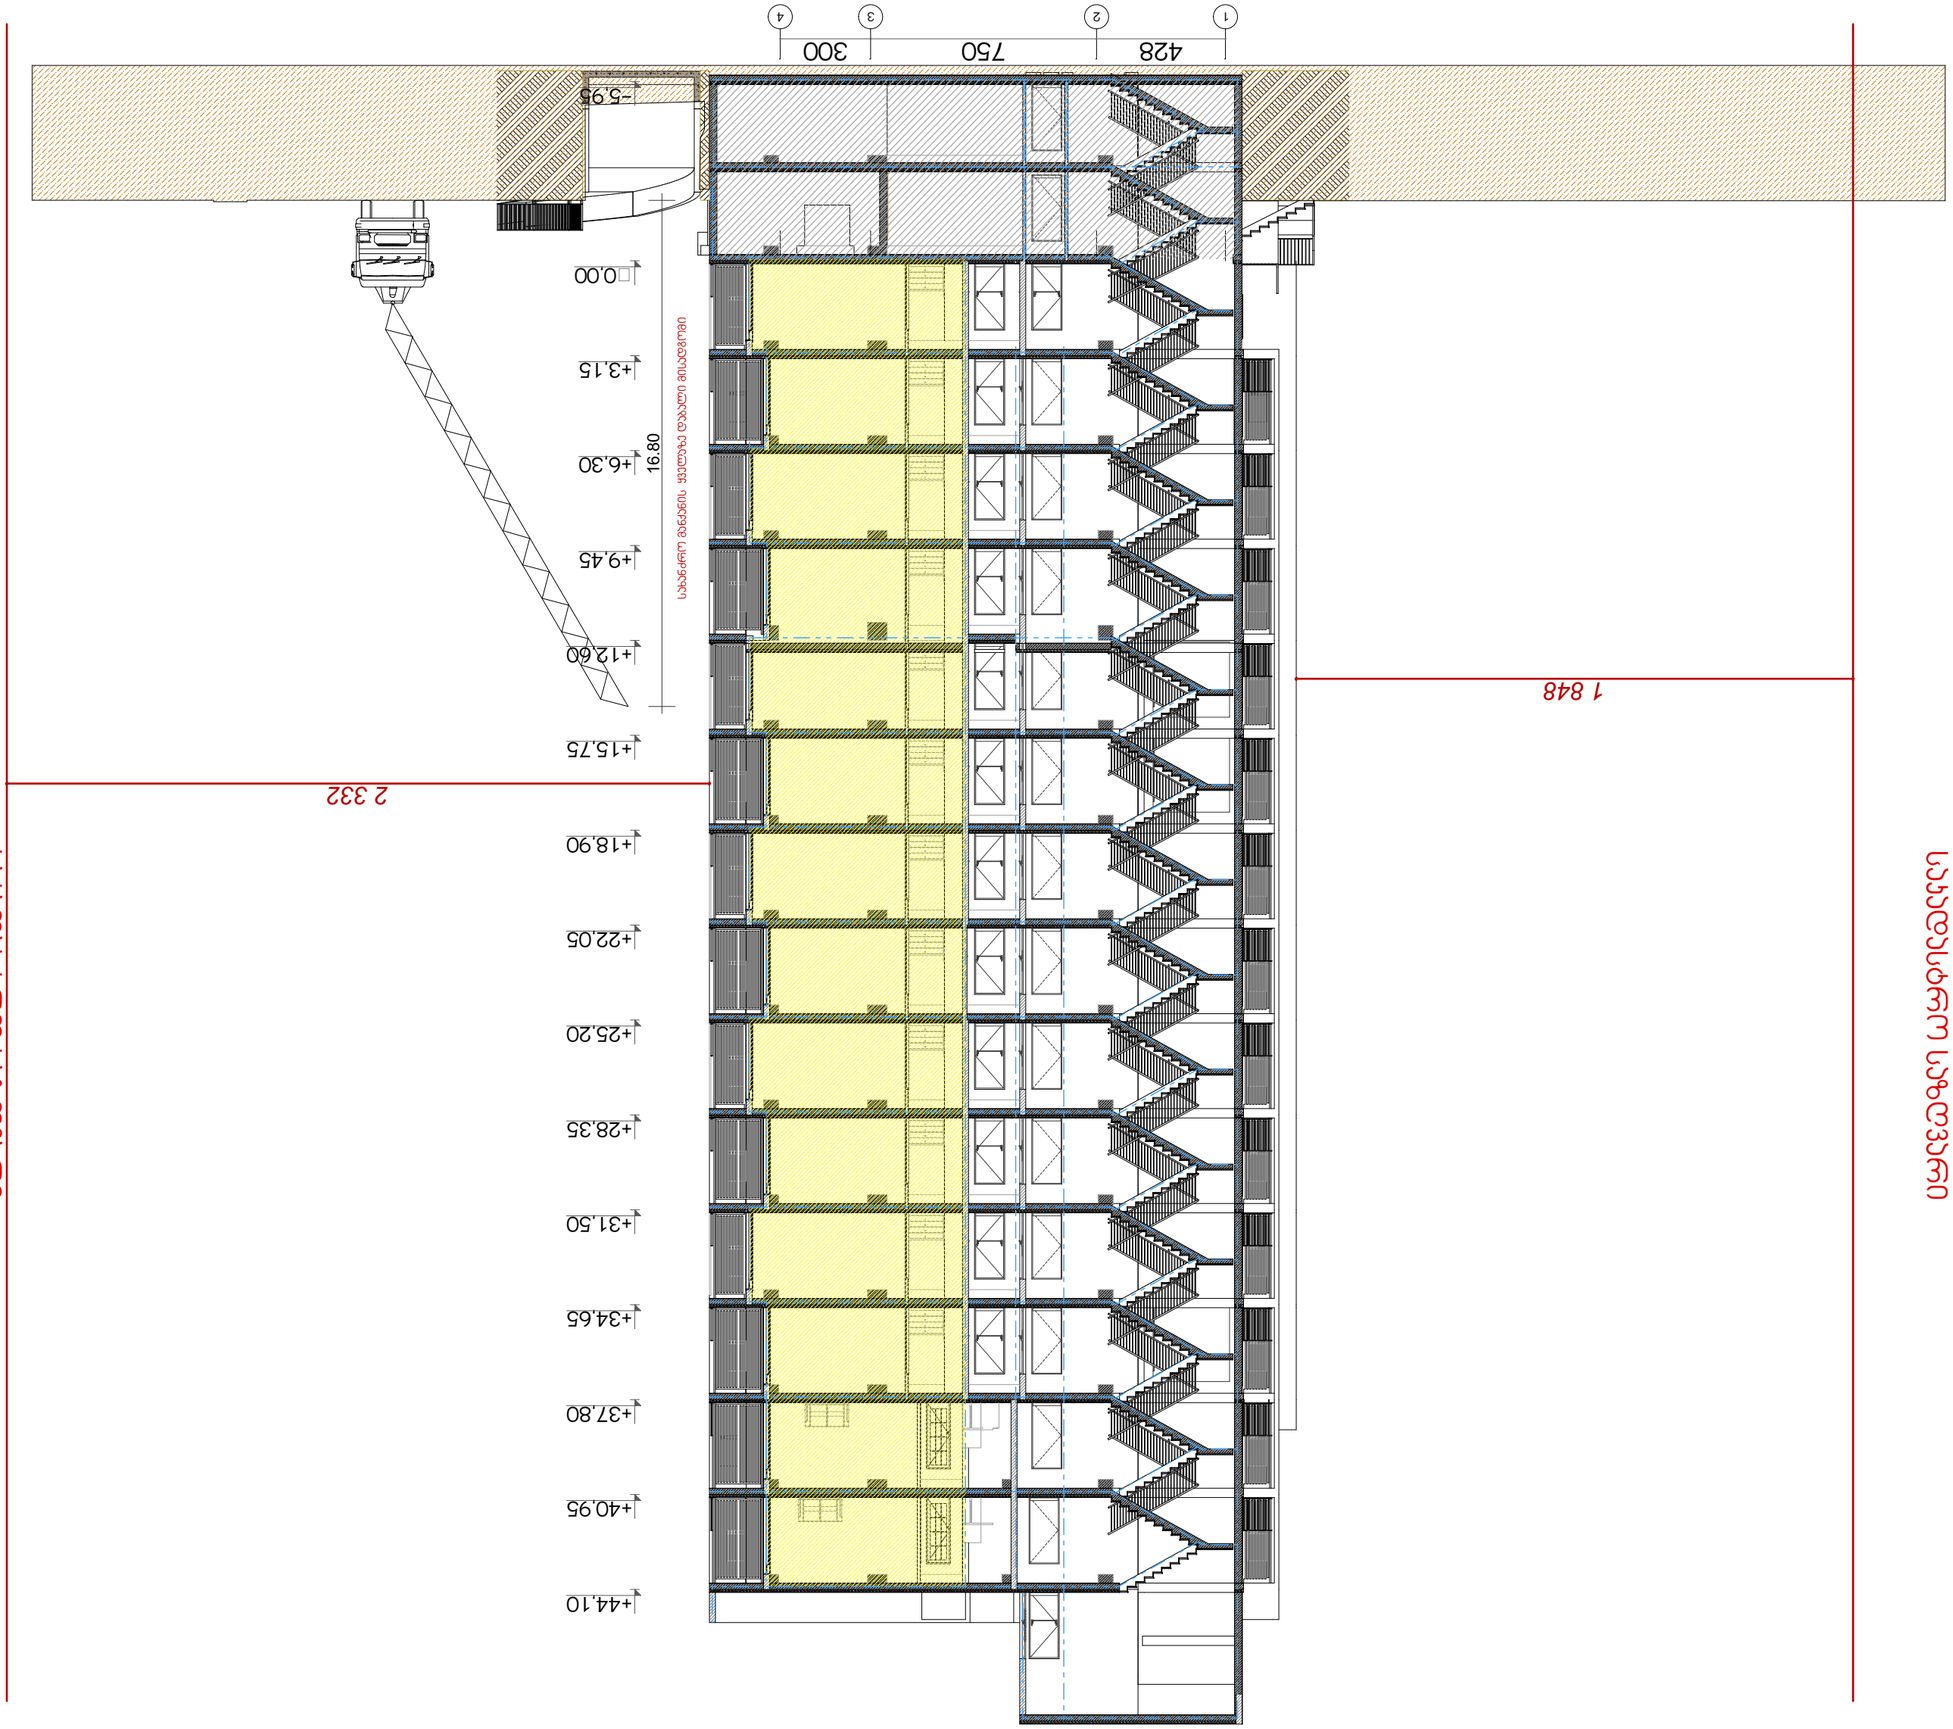

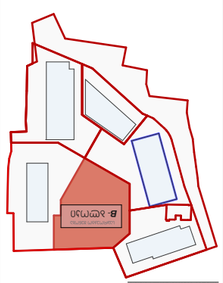

SBublisherVersion 0.0.100.98

A

1

01

. 13

.2020 rev 001

00000000

A

- 104

-ABC

A

- 104

-

A

1:100

თანამდებობა გვარი ხელმოწერა

mT

.არქიტექტორი

არქიტექტორი

s

.ავალიანი

l

.maRlakeliZeE

ფორმატი

თარიღი

პროექტი

#

მასშტაბი

ფაილის სახელი ფურცლის სახელი

რევიზია

#

ნახაზის სახელი

ტექნიკური

-ეკონომიკური მაჩვენებლები

სიტუაციური სქემა

მრავალბინიანი

საცხოვრებელი სახლი

"არქი ვარკეთილი

B

- ბლოკი

"

საპროექტო ორგანიზაცია

არქი პრომოუშენი

შენიშვნები

:

* ნახაზი შესრულებულია სანტიმეტრებში

* არქიტექტურულ გეგმებზე დატანილია

ხანძარსაწინააღმდეგო სისტემა

* ნახაზზე მოცემულია არქიტექტურული

ნიშნულები ქ.თბილისი, ნ.ყიფშიძის ქუჩა

#15
ტელ: 032 2602602

დამკვეთი

საიდენტიფიკაციო კოდი: 405323699 შ.პ.ს. "ვარკეთილი divelofmenT

"

* მიწის ნაკვეთის ფართობი

(kv

.

m) _ 4474

m

2

* საცხოვრებელი ფართობი

(kv

.

m)

_ 8778

.4

m

2

* საზაფხულო ფართობი

(kv

.

m) _ 1861

m

2

* კიბის უჯრედის და სადარბაზოს ფართობი (კვ.მ) _2327.1 მ2

* დამხმარე ფართობი

(kv

.

m) _ 95

.7

m

2

* ავტოსადგომის ფართობი

(kv

.

m) _ 1491

.8

m

2

*
კ1 განაშენიანების ფართობი

(kv

.

m

)

_931

.5

m

2

*
კ2 განაშენიანების ინტენსივობის

ფართობი

(kv

.

m) _ 12241

.31

m

2

*
კ3 გამწვანების ფართობი

(kv

.

m) _ 1537

.9

m

2

B ბლოკი

საპროექტო შენობა B- ბლოკი

1

2

3

4

-5,95 �0,00

+3,15

+6,30

+9,45

+12,60

+15,75

+18,90

+22,05

+25,20

+28,35

+31,50

+34,65

+37,80

+40,95

+44,10

1 848

2 332

428 750 300

საკადასტრო საზღვარი

საკადასტრო საზღვარი

სახანძრო მანქანის ყველაზე დაბალი მისადგომი

16.80

ჭრილი

#

2

ჭრილი

#

2

ღერძი

1

-

4