

პროექტის დასახელება:

მრავალბინიანი საცხოვრებელი სახლი მთაწმინდაზე

ექსპლიკაცია

შენიშვნები:

ყველა შეუსაბამობა სამუშაოების დაწყებამდე აუცილებლად უნდა ეცნობოს არქიტექტორს.

სახანძრო სისტემები პროექტში ასახულია პირობითად. მათი ადგილმდებარეობა და რაოდენობა დაზუსტდება შესაბამის სტანდარტს მორგებული სახანძრო სისტემების პროექტის დამუშავების ეტაპზე.

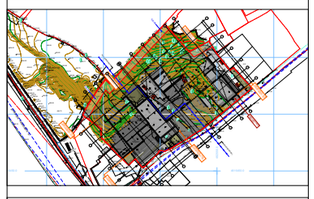

ფასადი 6'-1

მასშტაბი 1:200

საავტორო ჯგუფი:

არქ. მ. ჭყონია

არქ. მ. სამხარაძე

არქ. ნ. ბოჭორიშვილი

არქ. ე. ბანელია

არქ. ა. ჩიქოვანი

თარიღი 3/31/2022

ფურცელი A3

გვ.რაოდ. 17



პროექტის დასახელება:

მრავალბინიანი საცხოვრებელი სახლი მთაწმინდაზე

ექსპლიკაცია

შენიშვნები:

ყველა შეუსაბამობა სამუშაოების დაწყებამდე აუცილებლად უნდა ეცნობოს არქიტექტორს.

სახანძრო სისტემები პროექტში ასახულია პირობითად. მათი ადგილმდებარეობა და რაოდენობა დაზუსტდება შესაბამის სტანდარტს მორგებული სახანძრო სისტემების პროექტის დამუშავების ეტაპზე.

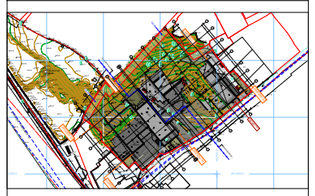

ფასადი 1-6'

მასშტაბი 1:200

საავტორო ჯგუფი:

არქ. მ. ჭყონია

არქ. მ. სამხარაძე

არქ. ნ. ბოჭორიშვილი

არქ. დ. ბანელია

არქ. ა. ჩიქოვანი

თარიღი 3/31/2022

ფურცელი A3

გვ.რაოდ. 18

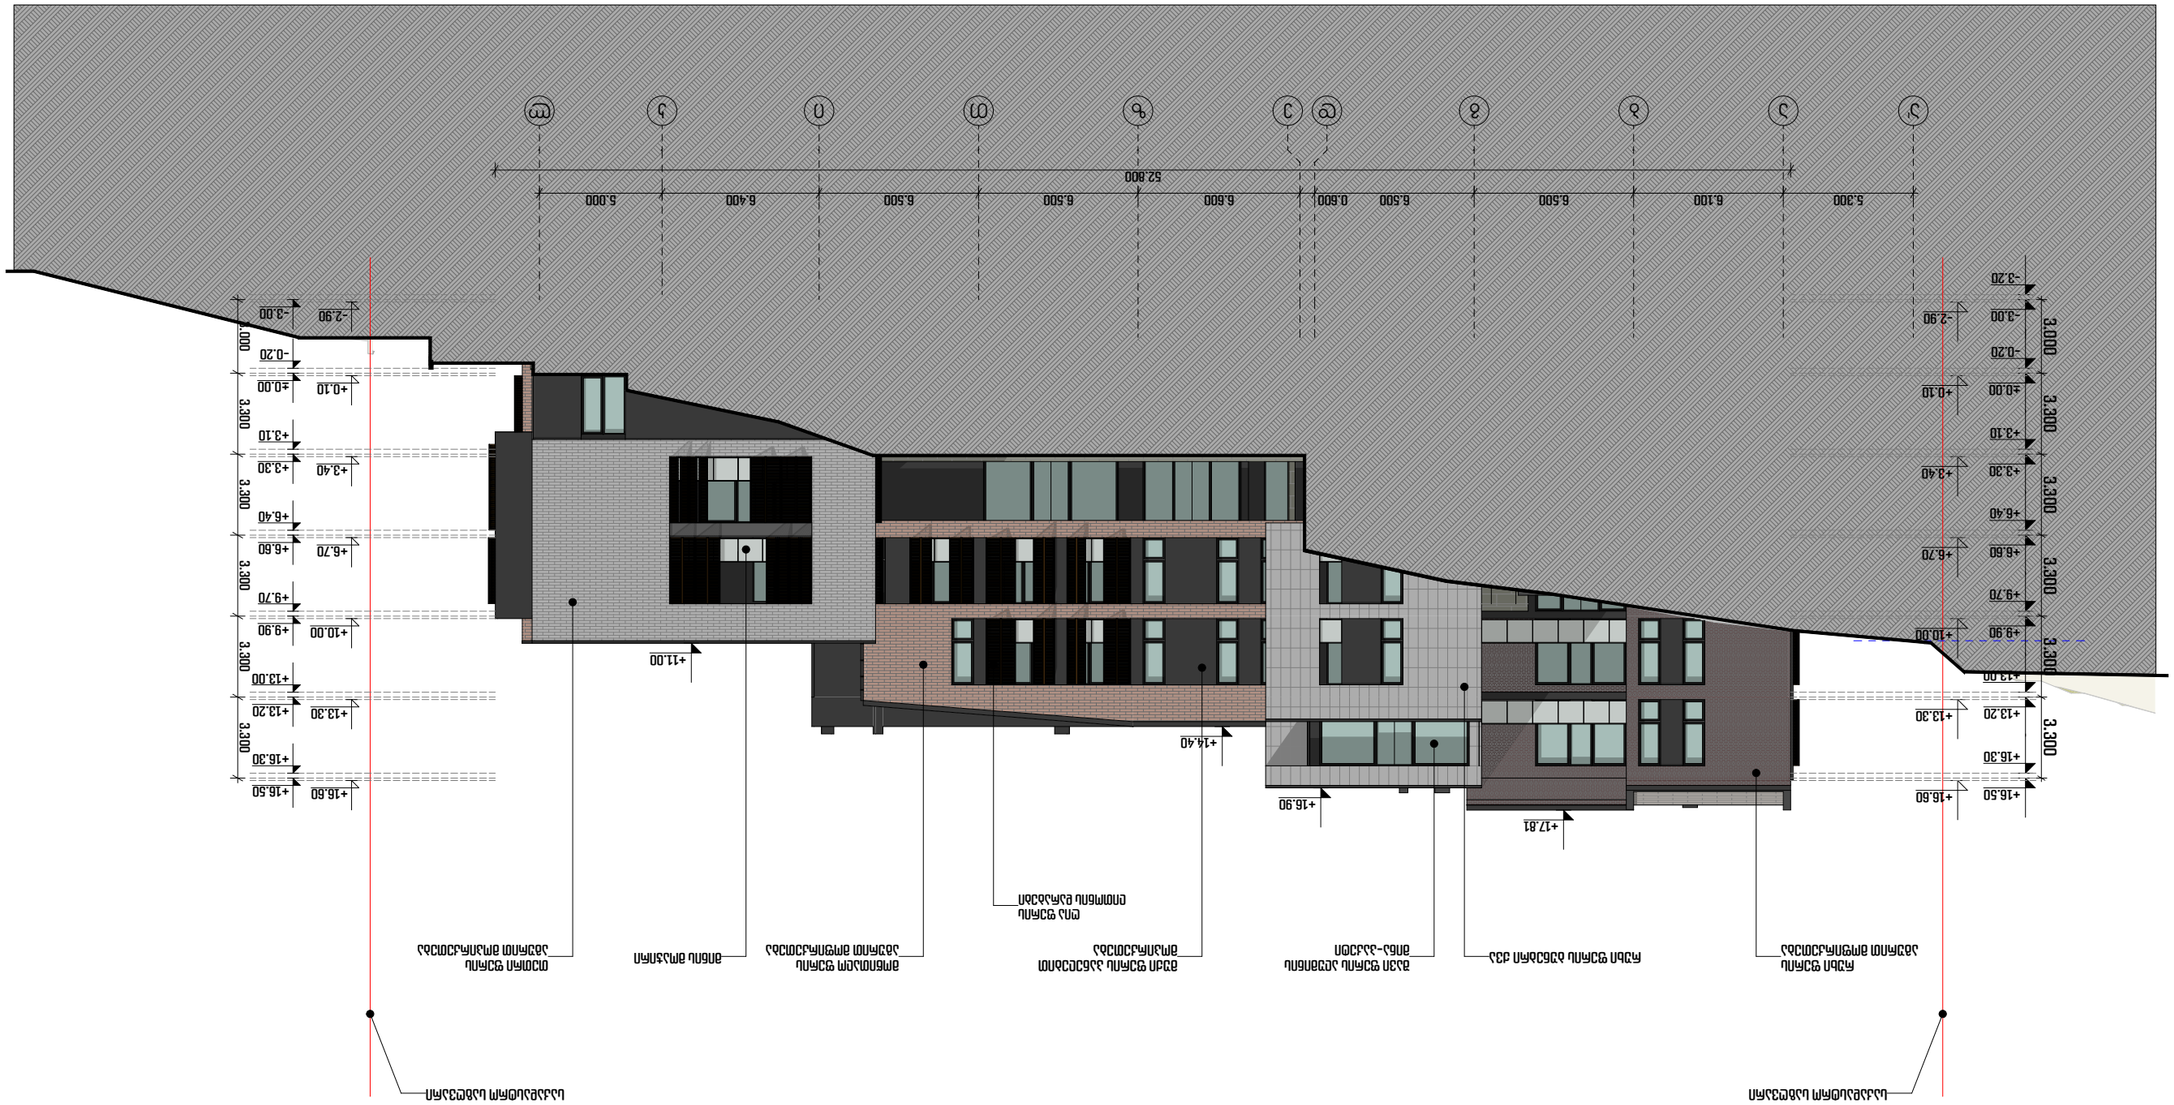
ა
ბ
გ
დ
ე
ვ
ზ
თ
ი
კ
ლ
მ
5.300
6.100
6.500
0.500
6.500
6.500
6.500
6.400
5.000
52.800
+6.70
+6.60
+6.40
+3.30
+3.10
+0.00
-0.20
-3.00
-2.90
-3.20
3.300
+9.70
+9.90
+10.00
+12.00
+13.20
+13.30
+16.30
+16.50
+16.60
+6.70
+6.60
+6.40
+3.40
+3.30
+3.10
+0.10
+0.00
-0.20
-3.00
-2.90
+11.00
+14.40
+16.90
+17.81
ბეტონის მონოლითური სვეტი
ალუმინის ფანჯრის კონსტრუქცია
ალუმინის ფანჯრის კონსტრუქცია
ალუმინის ფანჯრის კონსტრუქცია



პროექტის დასახელება:

მრავალბინიანი საცხოვრებელი სახლი მთაწმინდაზე

ექსპლიკაცია

შენიშვნები:

ყველა შეუსაბამობა სამუშაოების დაწყებამდე აუცილებლად უნდა ეცნობოს არქიტექტორს.

სახანძრო სისტემები პროექტში ასახულია პირობითად. მათი აღჭურვილობა და რაოდენობა დაზუსტდება შესაბამის სტანდარტს მორგებული სახანძრო სისტემების პროექტის დამუშავების ეტაპზე.

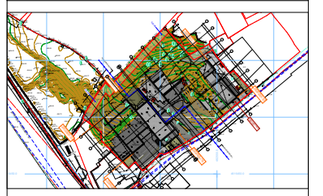

ფასადი ე-ა'

მასშტაბი 1:250

საავტორო ჯგუფი:

არქ. მ. ჭყონია

არქ. მ. სამხარაძე

არქ. ნ. ბოჭორიშვილი

არქ. ე. ბანელია

არქ. ა. ჩიქოვანი

თარიღი 3/31/2022

ფურცელი A3

გვ.რაოდ. 20


VG-01	01	3900 x 600
VG-02	01	1800 x 2400
VG-03	01	4900 x 2400
VG-04	01	3900 x 2400
VG-05	03	4500 x 2700
VG-06	01	2500 x 2700
VG-07	01	2000 x 2700
VG-08	08	1800 x 2700
VG-09	03	3400 x 2700
VG-10	72	900 x 2700

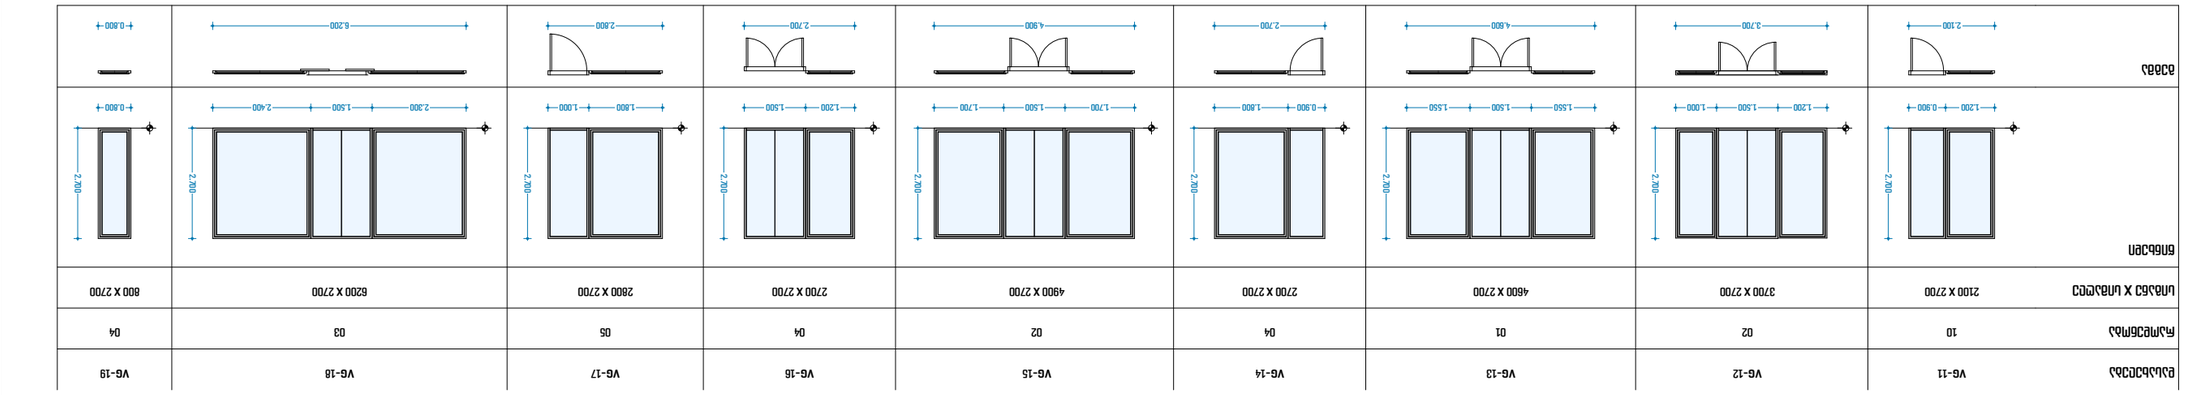

VG-11	10	2100 x 2700
VG-12	02	3700 x 2700
VG-13	01	4600 x 2700
VG-14	04	2700 x 2700
VG-15	02	4900 x 2700
VG-16	04	2700 x 2700
VG-17	05	2800 x 2700
VG-18	03	6200 x 2700
VG-19	04	800 x 2700

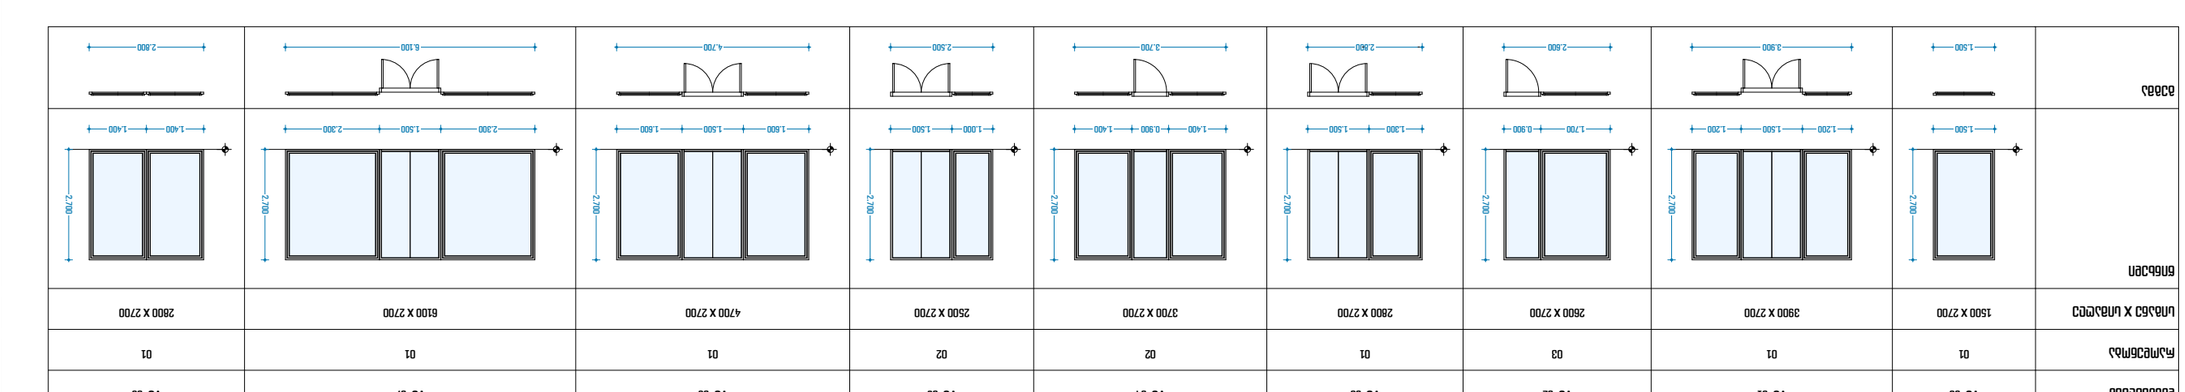

VG-20	01	4000 x 2700
VG-21	01	5500 x 2700
VG-22	01	3100 x 2700
VG-23	01	2400 x 2700
VG-24	02	3300 x 2700
VG-25	01	3500 x 3000
VG-26	02	900 x 1800
VG-27	04	900 x 1700
VG-28	01	1200 x 2700
VG-29	01	3000 x 2700

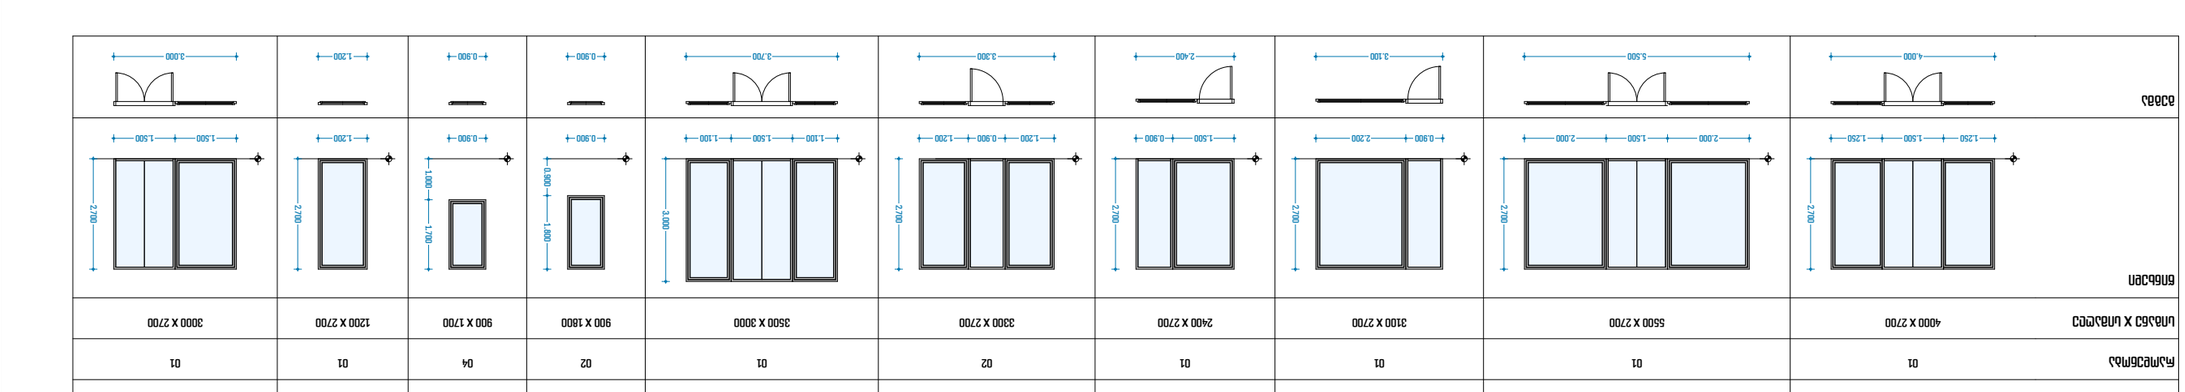

VG-30	01	1500 x 2700
VG-31	01	3900 x 2700
VG-32	03	2600 x 2700
VG-33	01	2800 x 2700
VG-34	02	3700 x 2700
VG-35	02	2500 x 2700
VG-36	01	4700 x 2700
VG-37	01	6100 x 2700
VG-38	01	2800 x 2700


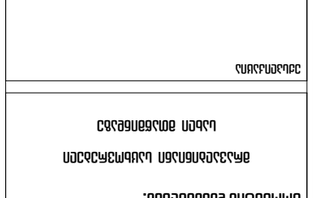


