GSPublisherVersion 0.0.100.99

სტადია პროექტი

თანამდებობა გვარი ხელმოწერა

ავტორი
არქიტექტორი

მთ.არქიტექტორი

1. ნახაზზე ზომები მოცემულია სანტიმეტრებში;
2. ნახაზზე ყველა ცვლილება მშენებლობისას შეთანხმებული უნდა
იყოს პროექტის ავტორთან;
3. ფურცლის კორექტირებით ავტომატურად უქმდება წინა ვარიანტი;

#
1
2
3
4
5
6

დამკვეთი

სტადია ინდექსი ფურც.

პროექტი

მისამართი

მასშტაბი თარიღი

ნახაზი

კორექტირება

არქიტექტურული ნაწილი

სიტუაციური სქემა KEY PLAN

შენიშვნები

ფორმატი დაკვეთა # ფაილის სახელი

პირობითი აღნიშვნები

პროექტის #

LEGEND

0.00

5

1

6.00

ნიშნ. გეგმაზე

ნიშნ. ჭრილზე

ღერძი

ჭრილის ხაზი

397.1

301.0
გარე ნიშნ.

ბეტონის კედელი

ბლოკის კედელი

A-1

1:100

ამხანაგობა პუშკინის -17
მრავალფუნქციური კომპლექსი

ქალაქი თბილისის QquCa პუშკინის # 17

მ.ჩხაიძე
მ.ჩხაიძე
მ.ეფრემიძე
არქიტექტორი
არქიტექტორი

გ.რაზმაძე
ჯ.მაისურაძე
ვიზუალიზაცია ს.კვრაცხელია

k-3-90w

2.65

1.00
კარის თავისუფალი სიმაღლე

კარის თავისუფალი სიგანე

კარის ცეცხლმედეგობა

კარის სპეციფიკაციის #

საპროექტო ორგანიზაცა

შპს. სტუდიო 9

k2'-90w

1,950

0,820

97,2 m2

118,6 m2

qa

qa

qa

4qs

2qs

-a-

-a-

-

a

-

-

f-

-f-

410.22

410.28

411.02

407.55

407.58

410.89

410.72

410.66

410.74

410.77

409.67

409.86
409.67
409.67

410.53

410.00

410.49
410.00

410.05

409.72

409.43

409.69

409.42

409.29

4qs 4qs

qs

2qs

qs

-b-

-b-

-b-

-xr-

ქვაფენილი

ქვაფენილი

-

f-

აივანი

-

a

-

xidi

-b-

xidi

g

მშენებარე

411.02

410.56

410.46

410.59

410.69

410.78

411.58

411.42

411.26

410.98

410.93

410.98

410.97

410.95

411.04

411.05

411.06

411.05

411.04

411.03

411.02
411.03

409.71

409.72

409.89

411.01

410.87

411.57

410.44

410.86

411.21

409.70

409.71

409.72

409.72

409.73

409.72

409.70

409.71

408.13

409.84

409.78

409.67

409.68

409.72

409.68

409.66

409.67

409.66

411.12

410.48

408.63

407.87

407.63

407.95 408.13
409.54

411.00

411.57

411.17409.46

408.08

411.83

411.82

411.72

410.64

411.04

411.32

411.57

411.73

411.77

407.87

407.80

407.68

407.65

407.58

407.59

408.36

408.30

409.63

409.68

409.68

409.64

410.99

409.57

409.58

409.55

409.54

409.12

409.51

409.64
409.63 409.25

409.08

408.94

408.94

409.46
409.11

409.23

408.84

408.79

409.19

409.12

409.32

408.79

408.90

408.86

409.01

408.95

408.99

409.23

409.10

408.94

409.02

408.98

408.96

409.13

პუშკინის ქუჩა

d=

100

ლით.

სან

w

kg kg

2,100

2,650

2,100

2,650

4,5 m2

2,9 m2

11,4 m 15,4 m2

2

1

2

3

6

D

B

A C F G

4

5

7

8

9

10

13

12

E H J K L

1-1

2

-

2

2

-

2

520 720 700 550

520 720 160 455 85 225 325

105 410 700 310 410 165 535 760

17.33
1 543 962

103 376 193

244

70 66

13

76

487

92

420

575

360

246

2 177

1 919

407

266

495

980

1 793

წყალსაწრეტი მილი

2

I

k1-90w

0,920
2,300

k1-90w

0,920
2,900

30

107

103

40

20

8

+22.56

+21.00

წყალსაწრეტი მილი

წყალსაწრეტი მილი

წყალსაწრეტი ღარი

წყალსაწრეტი მილი

წყალსაწრეტი მილი

ხანძარმედგენი პარაპეტი

ხანძარმედგენი პარაპეტი

მსუბუქი კონსტრუქციის ,
პერგოლის ტიპის
გადახურვა

გენერატორი

გზის შუა ხაზი

პუშკინის ქუჩა

2%

2%

2%

2%

2%

2%

2%

2%

2%

2%

2%

2%

2%

არაექსპლუატირებადი
ფართი

1

არაექსპლუატირებადი
ფართი

არაექსპლუატირებადი
ფართი

გენგეგმა

New Point

ქალაქი თბილისი, ქუჩა დიუმა, №30 (ს/კ: 01.18.03.018.068),
დაინტერესებაში არსებული 953 კვ.მ არასასოფლო-სამეურნეო დანიშნულების
მიწის ნაკვეთების და მათი მიმდებარე ტერიტორიის ტოპოგრაფიული

გეგმა

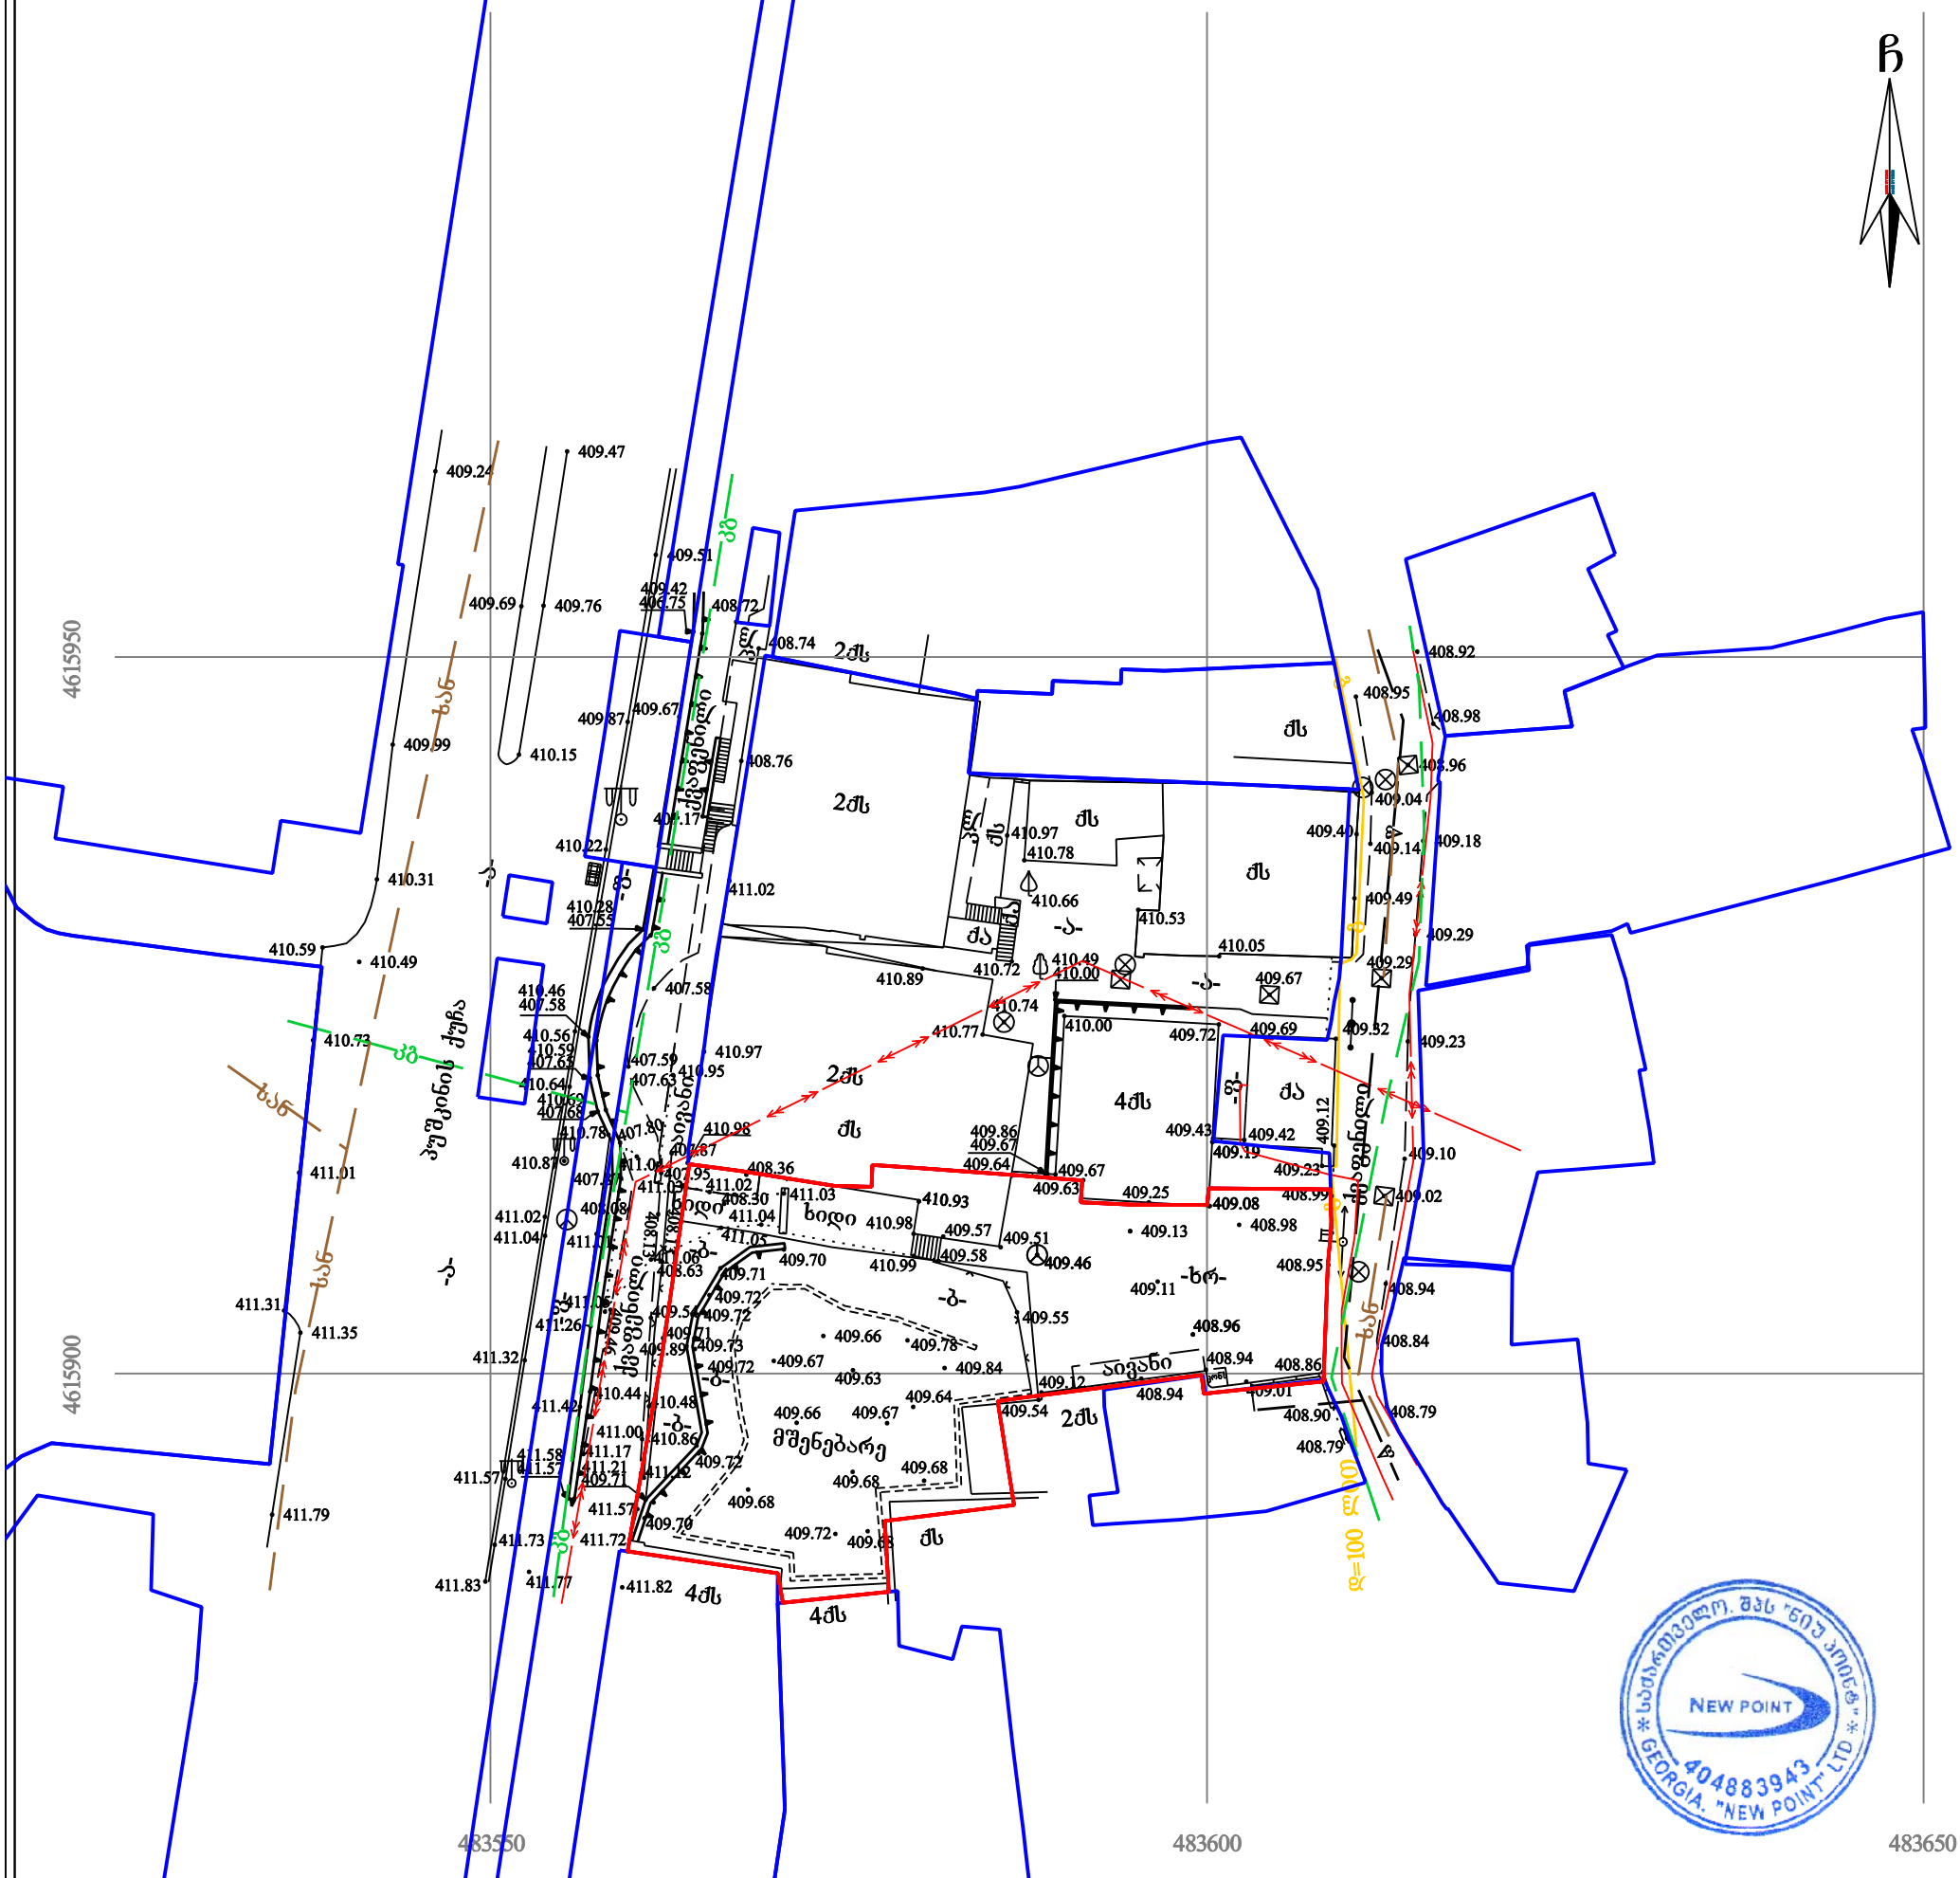
ჩ
4615950
4615900
483550
483600
483650
ზ=100
2ძს
4ძს
ძს
-ა-
-ბ-
-გ-
-დ-
-ე-
-ვ-
-ზ-
-თ-
-ი-
-კ-
-ლ-
-მ-
-ნ-
-ო-
-პ-
-ჟ-
-რ-
-ს-
-ტ-
-უ-
-ფ-
-ქ-
-ღ-
-ყ-
-შ-
-ჩ-
-ც-
-ძ-
-წ-
-ჭ-
-ხ-
-ჯ-
-ჰ-
-ხრ-
ბილიკი
ხიდი
მშენებარე
ავტოფარეხი
ქუჩა ჯიანის
ქუჩა ნიკეა
ქუჩა ნიკეა
ქუჩა ნიკეა