ქალაქი თბილისი , აგრარული
უნივერსიტეტის ტერიტორია (01.72.14.014.281)
სასოფლო-სამეურნეო დანიშნულების მიწის ნაკვეთის და მისი
მიმდებარე ტერიტორიის ტოპოგრაფიული

გეგმა

ჩ
4627250
4627200
480650
480700
440.65
440.52
440.70
440.63
440.55
440.41
440.62
440.46
440.27
440.10
440.65
440.58
440.55
440.09
440.06
440.64
440.59
440.0
439.93
440.61
440.63
440.69
439.94
439.33
439.72
439.38
438.96
439.59
439.44
438.73
439.83
439.17
438.78
439.42
438.75
439.26
438.93
439.43
438.53
439.30
439.02
438.66
438.98
438.41
439.36
438.83
438.52
438.54
438.52
439.04
439.83
438.73
438.53
438.52
439.67
439.37
439.14
438.56
439.03
438.56
438.74
438.65
438.64
ელ. ქსელი
ელ. ქსელი
ელ. ქსელი

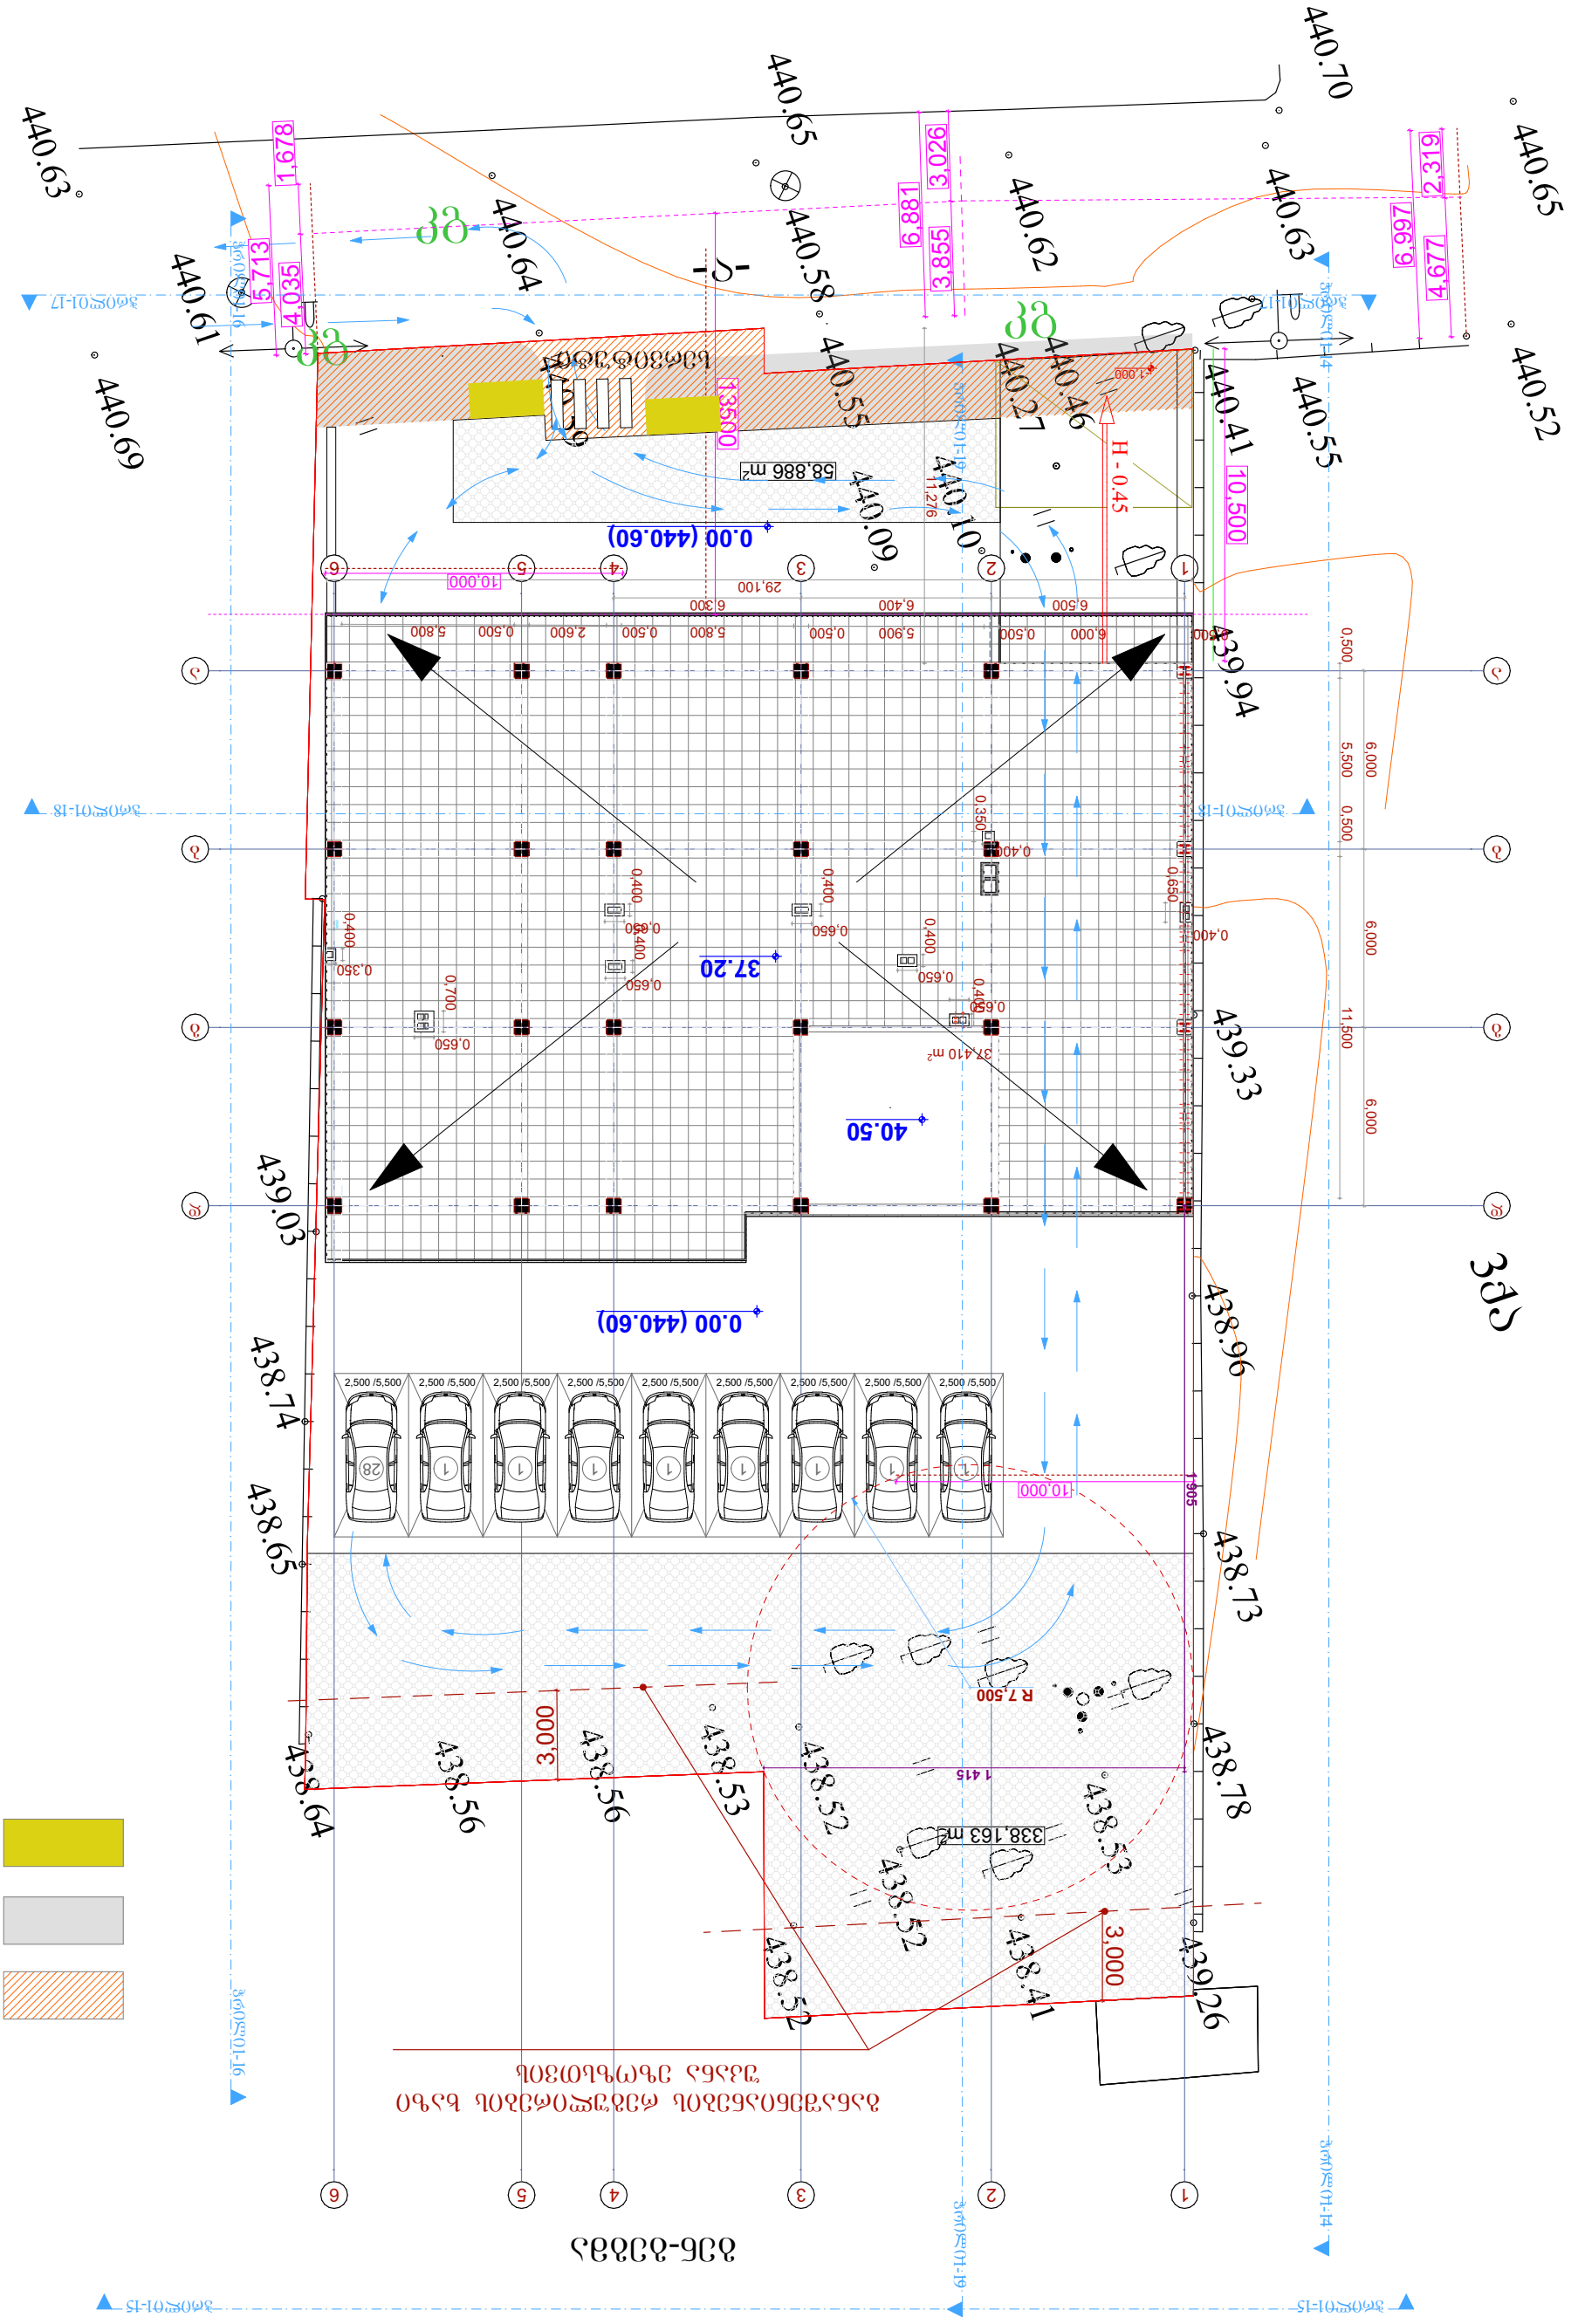

GSPublisherVersion 0.83.100.100

3qa

439

94.

439

33.

439

26.

438

41.

438

52.

438

52.

438

78.

438

52.

438

53.

438

73.

438

96.

440

41.

440

46.

438

56.

438

65.

440

10.

439

03.

438

74.

438

53.
438

56.

438

64.

440

09.

440

27.

kg

kg kg

440

65.

440

70.

440

63.

440

62.

440

65.

440

64.

440

63.

440

69.

440

61.

440

59.

440

55. 440

58.

440

55.

440

52.

- a-

500, 5/ 500, 2 500, 5/ 500, 2 500, 5/ 500, 2 500, 5/ 500, 2 500, 5/ 500, 2 500, 5/ 500, 2 500, 5/ 500, 2 500, 5/ 500, 2 500, 5/ 500, 2

58,886 m2

338,163 m2

1

1

2

2

3

3

d d

g g

b b

a a

4

4

5

5

6

6

H - 0.45

1 1 1 1 1 1 1 1 28

0,400

0,650

0,400

0,650

0,6500,400
0,6500,400

0,400

0,350

0,400

0,350

0,650

0,6500,400 0,400

0,6500,700

6,500 6,400 6,300

6,000 6,000 6,000

10,000

10,000

13500

3,026 3,855

2,319 4,677

1,678 4,035

10,500

5,713
6,881

6,997

0,500 5,500 0,500 11,500

0,500 6,000 0,500 5,900 0,500 5,800 0,500 2,600 0,500 5,800
29,100

1 415

1 905

11,276

3,000

3,000

37.20

- 1,000

40.50

0.00 (440.60)

0.00 (440.60)

R 7,500

ჭრილი1-14 ჭრილი1-14

ჭრილი1-15 ჭრილი1-15 ჭრილი1-16 ჭრილი1-16

ჭრილი1-17 ჭრილი1-17

ჭრილი1-18 ჭრილი1-18 ჭრილი1-19 ჭრილი1-19

37,410 m2

გენ-გეგმა

სერვიტუტი

სერვიტუტი

ტროტუარი

შშმ პირთა
პანდუსი

განაშენიანების რეგულირების ხაზი
უკანა ეზოზსთვის