
ჭრილი 1-1

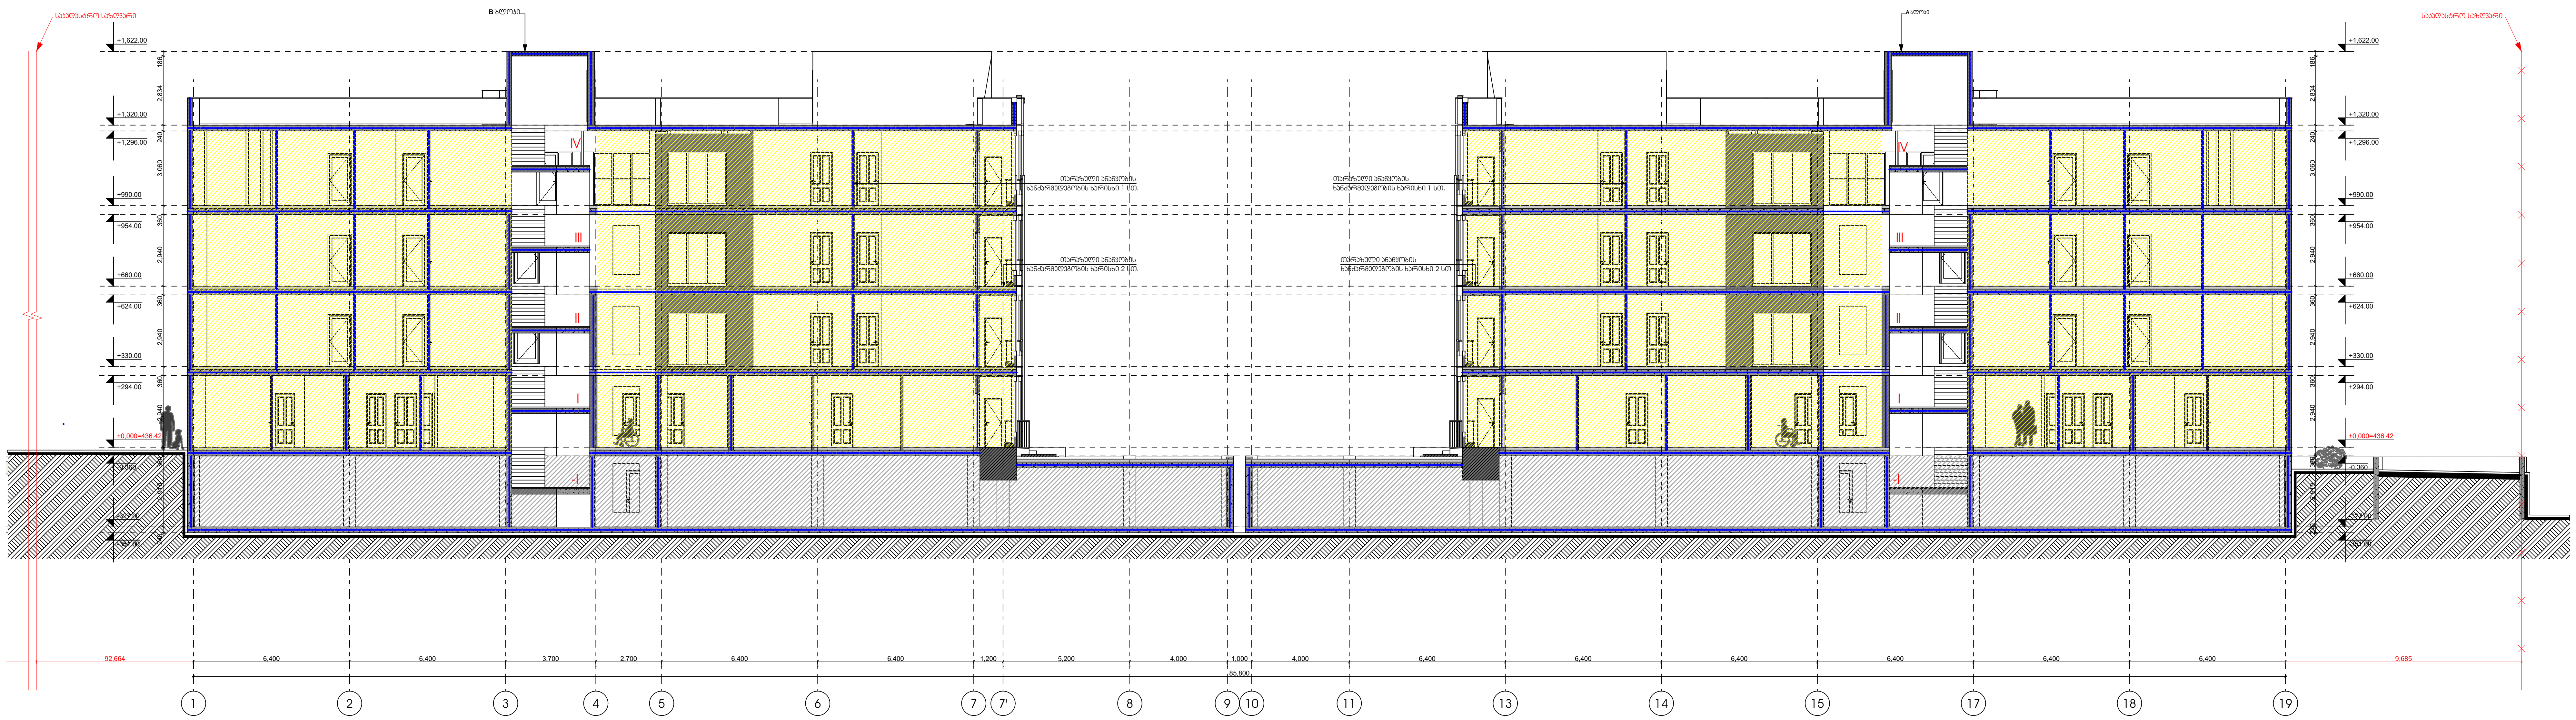

პირობითი ნიშნები:

საკადასტრო საზღვარი

0.00 არქიტექტურული ნიშნული

1 — 1 ჭრილის ხაზი


შენიშვნები:

1. ნახაზზე ზომები მოცემულია მილიმეტრებში
2. ნახაზის ყველა ცვლილება მშენებლობისას შეთანხმებული უნდა იყოს ავტორთან

ექსპლიკაცია

ობიექტის მისამართი და საკადასტრო კოდი, **A** ბლოკი და **B** ბლოკი					თბილისი 2022 წ		
ქ. თბილისი, დიღმის სასწავლო-საცდელი მეურნეობა ს.კ. 01.72.14.008.293					სტადია	მარკა	ფურცელი
					პროექტი	ა-9	
დაკვეთა № ---	ფორმატი A2	თანამდებობა	გვარი	ხელმოწერა	მასშტაბი 1:200	თარიღი აპრილი,2022	
დამკვეთი		დირექტორი	ზ. კამლაძე		საპროექტოს ლოგო	მისამართი	
		პრ. ავტორი	ზ. კამლაძე			ქ. თბილისი მ.წულუკიძის 201 ს/ნ 412706610 ტელ: 595 44 20 20 www.archarea.ge	
შპს ,,რივერსაიდ დიდომი '' ს/ნ 405218107		დაამუშავა	თ.ვაჩნაძე ნ.ჩლაიძე ლ.ჯინჯარაძე გ.ჯავახაძე				
		შეამოწმა	ნ.ალფაიძე ნ.ცხადაია				

ჭრილი 1-1

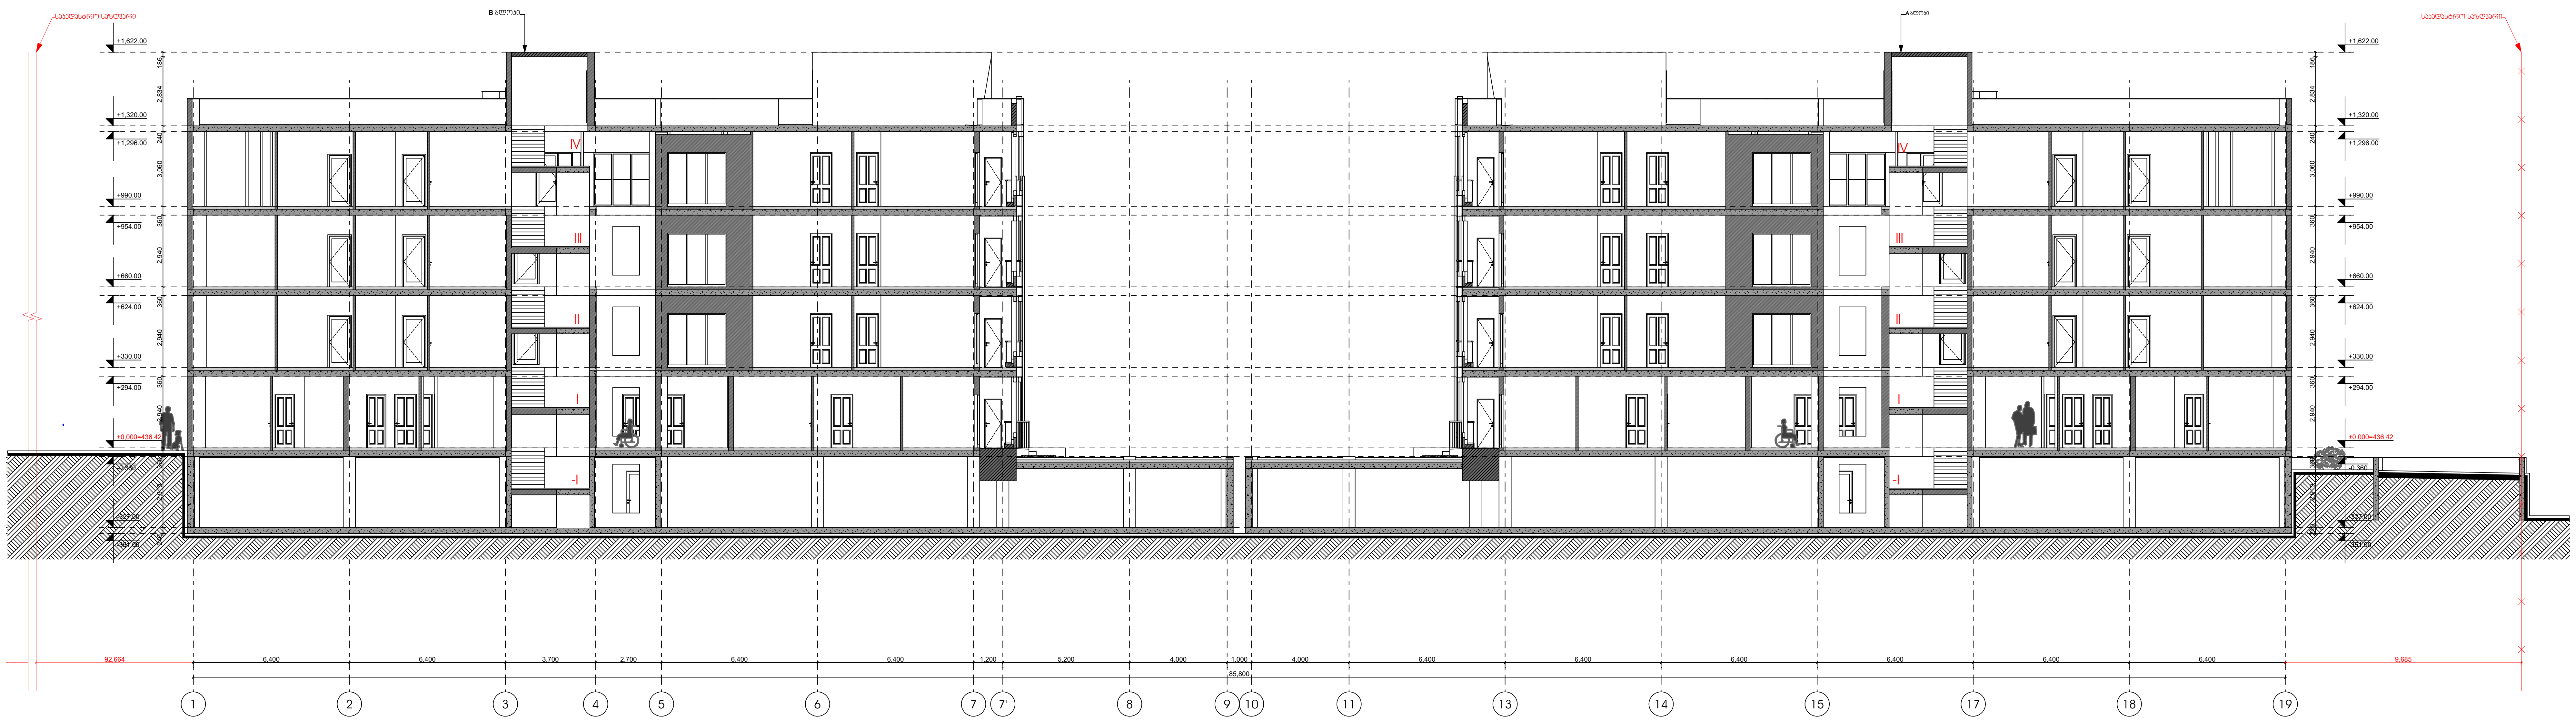

პირობითი ნიშნები:

საკადასტრო საზღვარი

0.00 არქიტექტურული ნიშნული

1 1 ჭრილის ხაზი


შენიშვნები:

1. ნახაზზე ზომები მოცემულია მილიმეტრებში
2. ნახაზის ყველა ცვლილება მშენებლობისას შეთანხმებული უნდა იყოს ავტორთან

ექსპლიკაცია

ობიექტის მისამართი და საკადასტრო კოდი, **A** ბლოკი და **B** ბლოკი					თბილისი 2022 წ	
ქ. თბილისი, დიღმის სასწავლო-საცდელი მეურნეობა					სტადია / პროექტი	მარკა / ა-9	ფურცელი
ს.კ. 01.72.14.008.293						
დაკვეთა № ---	ფორმატი A2	თანამდებობა	გვარი	ხელმოწერა	მასშტაბი 1:200	თარიღი აპრილი,2022
დამკვეთი		დირექტორი	ზ. კამლაძე		საპროექტოს ლოგო	მისამართი
		პრ. ავტორი	ზ. კამლაძე			ქ. თბილისი გ.ნუცუბიძის 201
შპს ,,რივერსაიდ დიღომი " ს/ნ 405218107		დამუშავა	თ.ვარნაძე ნ.ჩლაიძე ლ.ჯინჭარაძე გ.ჯავახაძე			ს/ნ 412706610 ტელ: 595 44 20 20
		შეამოწმა	ნ.ალფაიძე ნ.ცხადაია			www.archarea.ge

ჭრილი 2-2

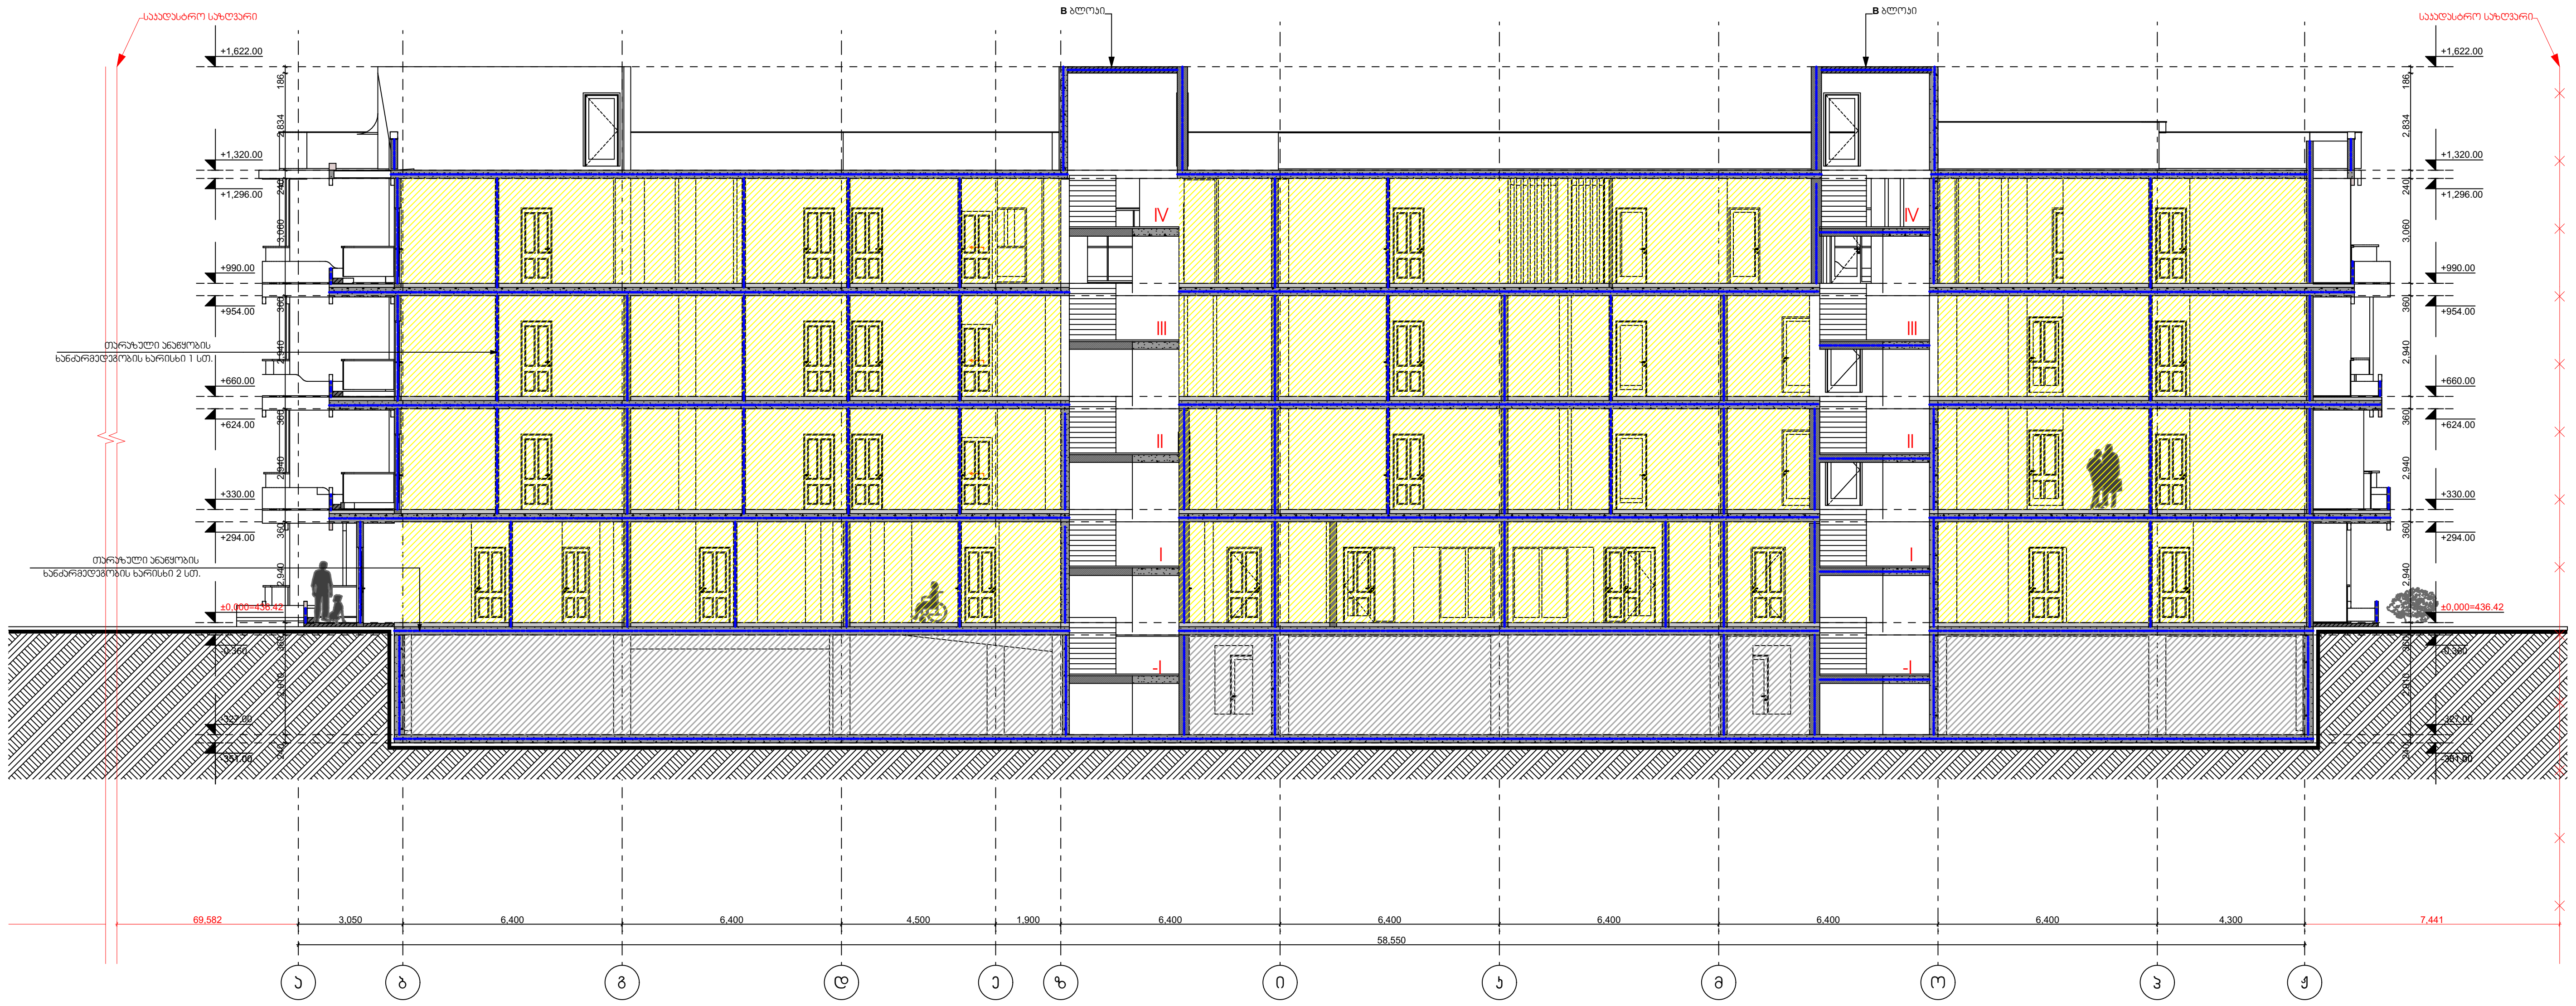

პირობითი ნიშნები:	შენიშვნები:	ექსპლიკაცია
საკადასტრო საზღვარი 0.00 არქიტექტურული ნიშნული 1 1 ჭრილის ხაზი	1. ნახაზზე ზომები მოცემულია მილიმეტრებში 2. ნახაზის ყველა ცვლილება მშენებლობისას შეთანხმებული უნდა იყოს ავტორთან	

ობიექტის მისამართი და საკადასტრო კოდი, **A** ბლოკი და **B** ბლოკი					თბილისი 2022 წ	
ქ. თბილისი, დიღმის სასწავლო-საცდელი მეურნეობა ს.კ. 01.72.14.008.293					სტადია / პროექტი	მარკა / ა-10
დაკვეთა № ---	ფორმატი A2	თანამდებობა	გვარი	ხელმოწერა	მასშტაბი 1:200	თარიღი აპრილი,2022
დამკვეთი		დირექტორი	ზ. კამლაძე		საპროექტოს ლოგო	მისამართი
		პრ. ავტორი	ზ. კამლაძე			ქ. თბილისი გ.ნუცუბიძის 201
შპს ,,რივერსაიდ დილომი '' ს/ნ 405218107		დაამუშავა	თ.ვარნაძე ნ.ჩლაიძე ლ.ჯინჭარაძე გ.ჯავახაძე			ს/ნ 412706610 ტელ: 595 44 20 20 www.archarea.ge
		შეამოწმა	ნ.ალფაიძე ნ.ცხადაია			

ფურცელი

ჭრილი 2-2


B ბლოკი
B ბლოკი
საპროექტო ლანდშაფტი
საპროექტო ლანდშაფტი
+1,622.00
+1,320.00
+1,296.00
+990.00
+954.00
+660.00
+624.00
+330.00
+294.00
±0.000=436.62
-0.030
-0.330
-0.660
-0.990
-1.320
-1.650
IV
III
II
I
-I
1,196
2,834
240
3,060
300
2,940
300
2,940
300
2,940
300
2,460
300
2,460
300
2,460

ჭრილი 3-3



პირობითი ნიშნები:	შენიშვნები:	ექსპლიკაცია	ობიექტის მისამართი და საჯადასტრო კოდი, **A** ბლოკი და **B** ბლოკი
საჯადასტრო საზღვარი 0.00 არქიტექტურული ნიშნული ჭრილის ხაზი	1. ნახაზზე ზომები მოცემულია მილიმეტრებში 2. ნახაზის ყველა ცვლილება მშენებლობისას მეთანხმებული უნდა იყოს ავტორთან		ქ. თბილისი, დიღმის სასწავლო-საცდელი მეურნეობა ს.კ. 01.72.14.008.293

დამკვეთი: შპს „რივერსაიდ დიღომი “ ს/კ 405218107	დაკვეთა № ---	ფორმატი A2	თანამდებობა	გვარი	ხელმოწერა
		დირექტორი	ზ. პაპლაძე		
		არქ. ავტორი	ზ. პაპლაძე		
		დატვირთვა	თ.ჯარჯაძე ნ.ჩლაიძე ლ.ჯინჭარაძე გ.ჯუჯუნაძე		
		შემოწმება	ნ.ლილუაძე ნ.ცხადაძე		

	სტადია	მარკა
	პროექტი	პ-11
მასშტაბი 1:200	თარიღი პარილი,2022	
საპროექტო ლერგო	მისამართი	

ქ. თბილისი
მ.ნოდიას 201
ს/ნ 412706610
ტელ: 595 44 20 20
www.archarea.ge

თბილისი 2022 წ

ჭრილი 3-3



პირობითი ნიშნები:

საავდასტრო საზღვარი

0.00 არქიტექტურული ნიშნული

ჭრილის ხაზი

შენიშვნები:

1. ნახაზზე ჩრომები მოცემულია მილიმეტრებში
2. ნახაზის ყველა ცვლილება მშენებლობისას შეთანხმებული უნდა იყოს პატრონთან

ექსპლიკაცია

ობიექტის მისამართი და საავდასტრო კოდი, **A** ბლოკი და **B** ბლოკი


ქ. თბილისი, დიღმის სასწავლო-საცდელი მეურნეობა

ს.კ. 01.72.14.008.293

თბილისი 2022 წ

სტადია	მარკა	ფურცელი			
პროექტი	ა-11				
დაკვეთა № ---	ფორმატი A2	თანამდებობა	გვარი	ხელმოწერა	მასშტაბი 1:200
		დირექტორი	ზ. აბლაძე		თარიღი აპრილი,2022
დამკვეთი		პრ. პატრონი	ზ. აბლაძე		სპროექტო ტოგო მისამართი
შპს „რივერსაიდ დიღომი “ ს/ნ 405218107		დამპროექტებელი	თ.ჯანჯალაძე ნ.ჩლოვიძე ლ.ჯინჭარაძე გ.ჯაბაძაძე		ქ. თბილისი მ.ნათელაშვილის 201 ს/ნ 412706610 ტელ: 595 44 20 20 www.archarea.ge
		შემოწმა	ნ.ლილაძე ნ.ცხვედიანი		


ჭრილი 4-4

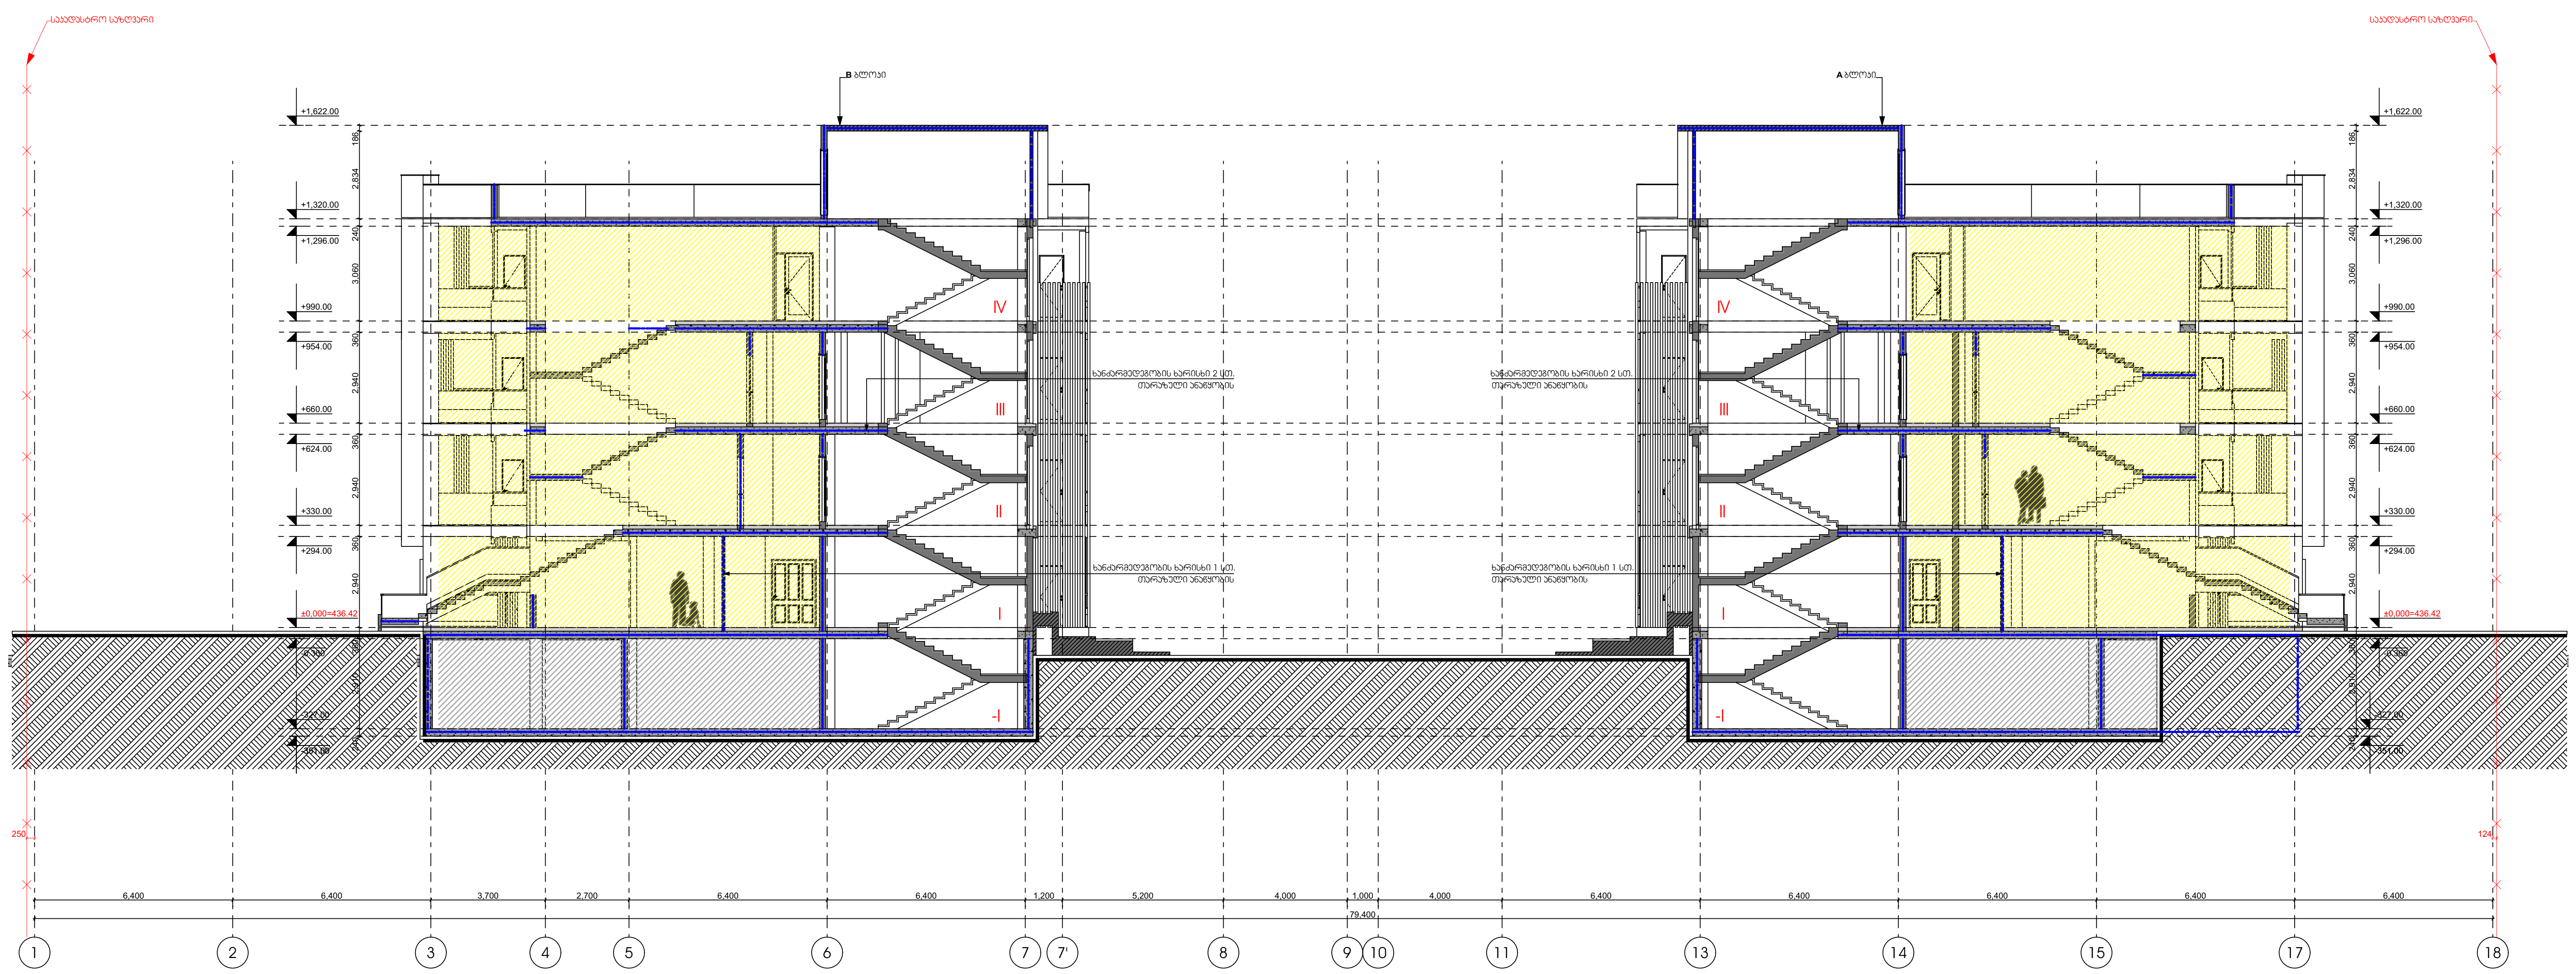

პირობითი ნიშნები:	შენიშვნები:	ექსპლიკაცია
საკადასტრო საზღვარი 0.00 არქიტექტურული ნიშნული 1 — 1 ჭრილის ხაზი	1. ნახაზზე ზომები მოცემულია მილიმეტრებში 2. ნახაზის ყველა ცვლილება მშენებლობისას შეთანხმებული უნდა იყოს ავტორთან	

ობიექტის მისამართი და საკადასტრო კოდი, **A** ბლოკი და **B** ბლოკი				თბილისი 2022 წ	
ქ. თბილისი, დიღმის სასწავლო-საცდელი მეურნეობა ს.კ. 01.72.14.008.293				სტადია: პროექტი	მარკა: ა-12 / ფურცელი
დაკვეთა № ---	ფორმატი A2	თანამდებობა	გვარი	ხელმოწერა	მასშტაბი 1:200 / თარიღი აპრილი,2022
დამკვეთი		დირექტორი	ზ. კამლაძე		საპროექტოს ლოგო / მისამართი
		პრ. ავტორი	ზ. კამლაძე		ქ. თბილისი ფ.ნეცუბიძის 201
შპს ,,რივერსაიდ დიღომი " ს/ნ 405218107		დაამუშავა	თ.ვარნაძე ნ.ჩლაიძე ლ.ჯინჭარაძე გ.ჯავახაძე		ს/ნ 412706610 ტელ: 595 44 20 20
		შეამოწმა	ნ.ალფაიძე ნ.ცხადაია		www.archarea.ge

ჭრილი 4-4

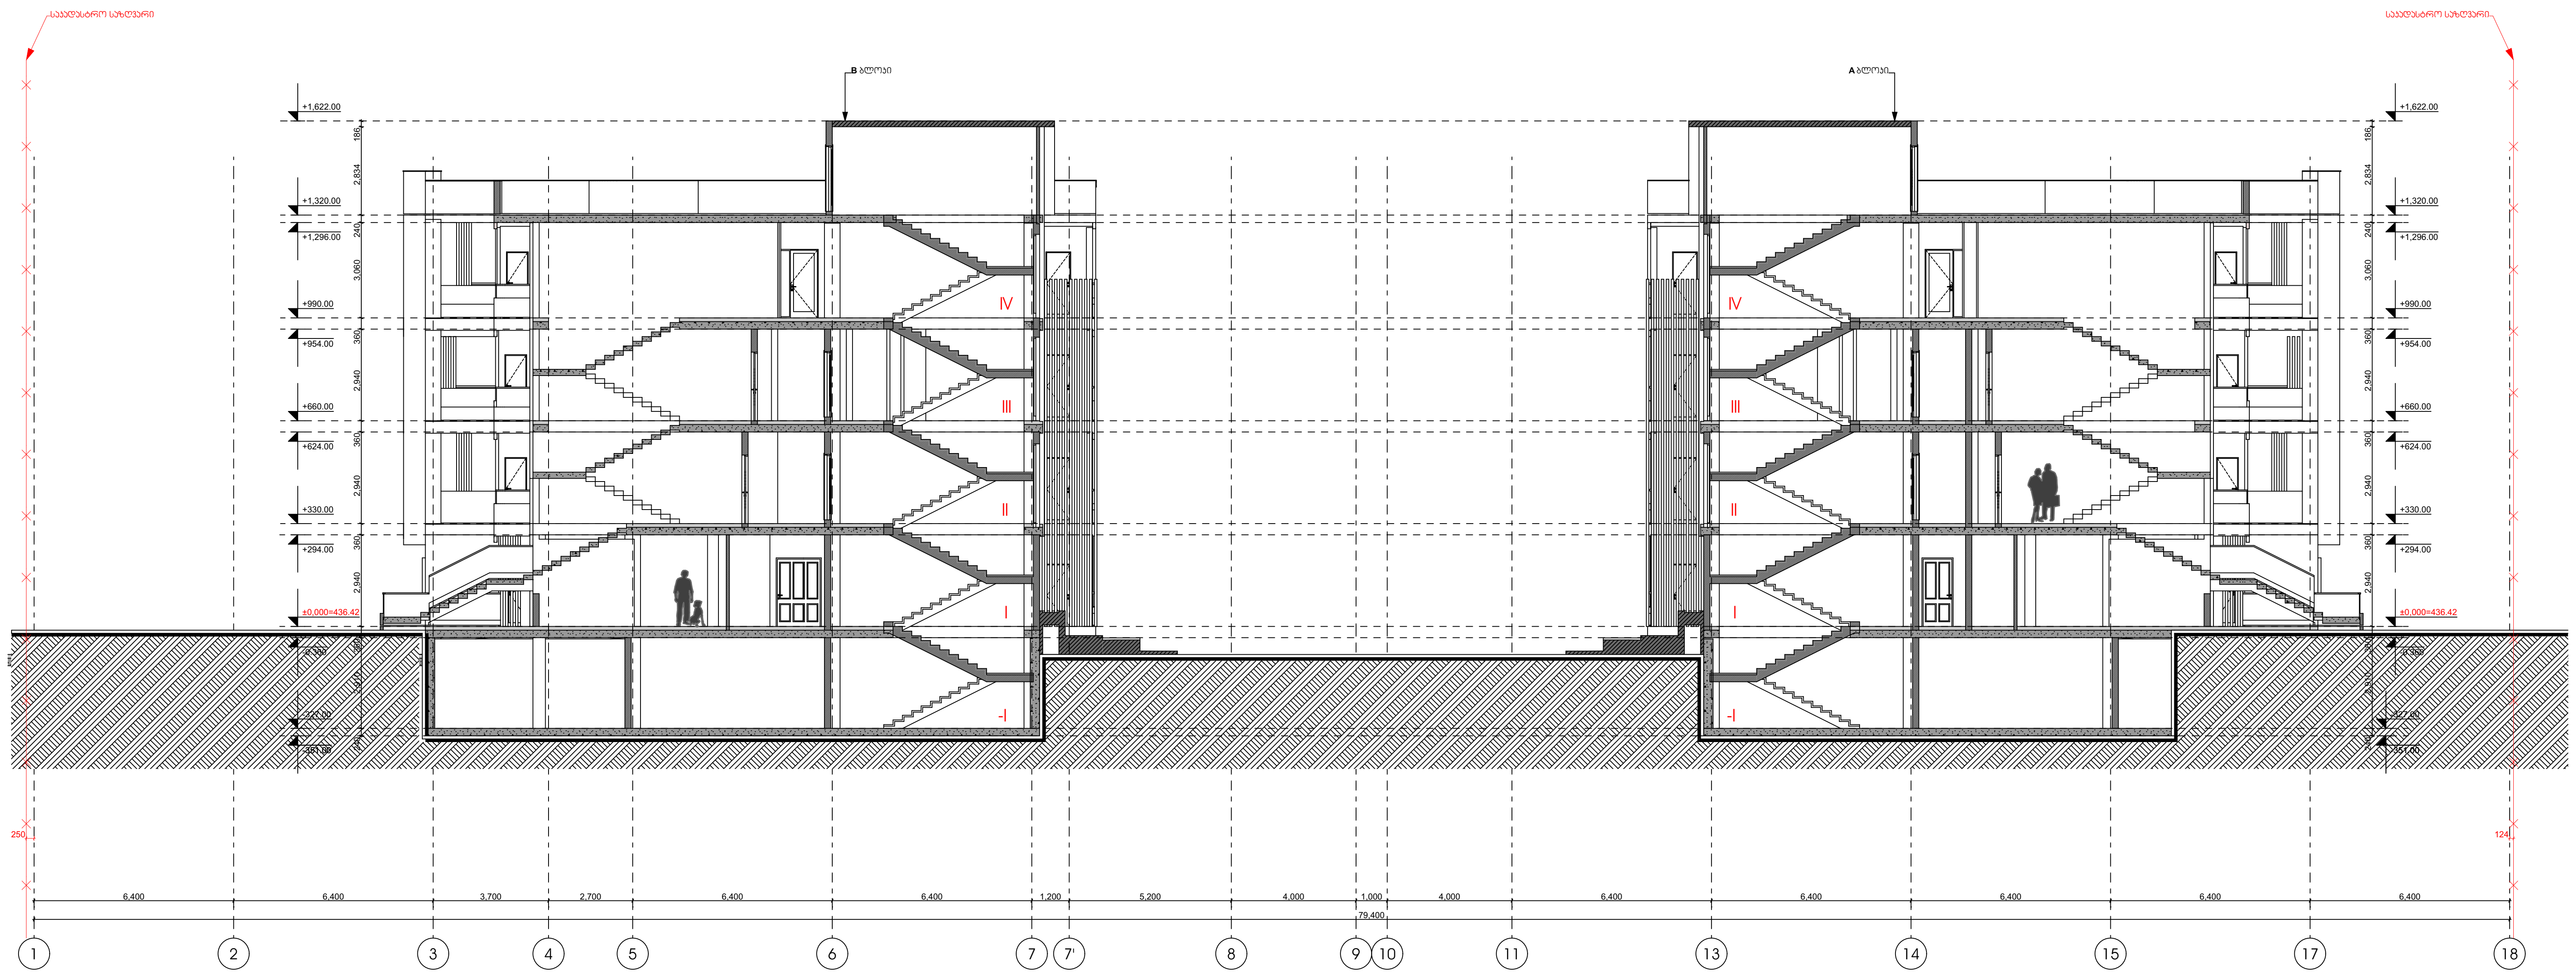

პირობითი ნიშნები:	შენიშვნები:	ექსპლიკაცია
საკადასტრო საზღვარი 0.00 არქიტექტურული ნიშნული 1 1 ჭრილის ხაზი	1. ნახაზზე ზომები მოცემულია მილიმეტრებში 2. ნახაზის ყველა ცვლილება მშენებლობისას შეთანხმებული უნდა იყოს ავტორთან	

ობიექტის მისამართი და საკადასტრო კოდი, **A** ბლოკი და **B** ბლოკი					თბილისი 2022 წ	
ქ. თბილისი, დიღმის სასწავლო-საცდელი მეურნეობა ს.კ. 01.72.14.008.293					სტადია / პროექტი	მარკა / ა-12	ფურცელი
დაკვეთა № ---	ფორმატი A2	თანამდებობა	გვარი	ხელმოწერა	მასშტაბი 1:200	თარიღი აპრილი,2022
დამკვეთი		დირექტორი	ზ. კამლაძე		საპროექტოს ლოგო	მისამართი
		პრ. ავტორი	ზ. კამლაძე			ქ. თბილისი მ.ნუცუბიძის 201
შპს ,,რივერსაიდ დიდომი “ ს/ნ 405218107		დაამუშავა	თ.ვაჩნაძე ნ.ჩლაიძე ლ.ჯინჭარაძე გ.ჯავახაძე			ს/ნ 412706610 ტელ: 595 44 20 20 www.archarea.ge
		შეამოწმა	ნ.ალფაიძე ნ.ცხადაია			