ჭრილი 2-2

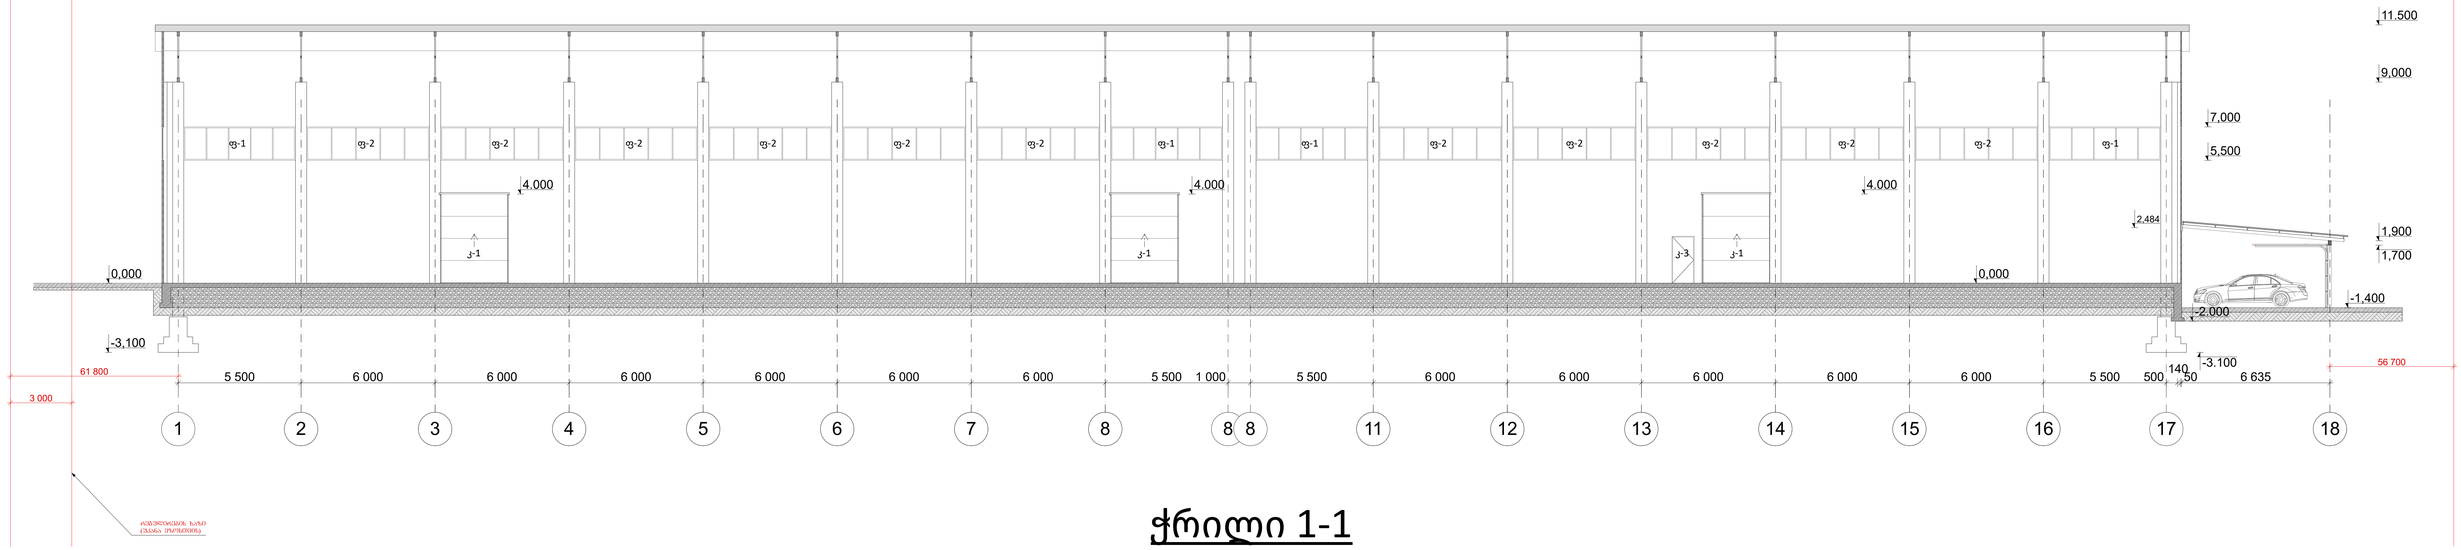

ჭრილი 1-1

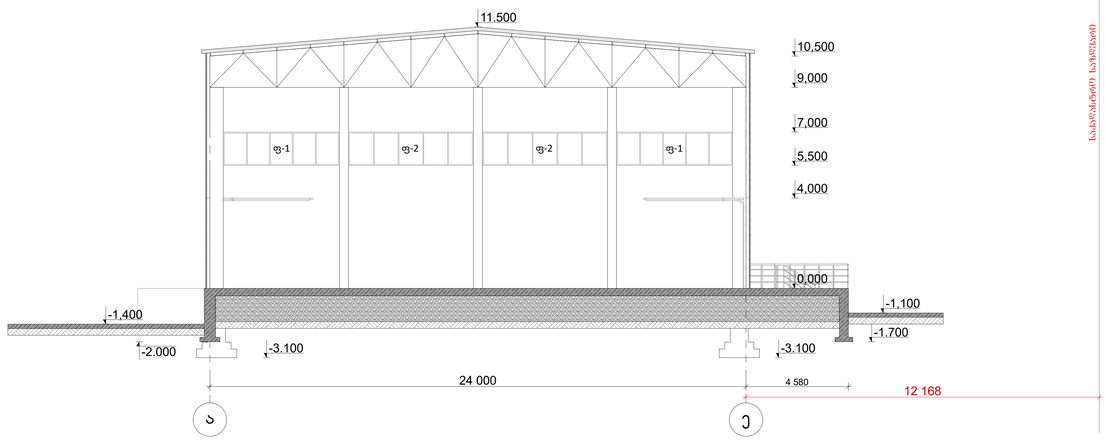

შპს „პროექტი-2006„						ქ.რუსთავი
პრ.მთ.არქიტექ		ა. ჩოქური	ობიექტის მისამართი: ქ.თბილისი. თჩანტლაძის ჩიხი№8			
შეასრულა		ა. ჩოქური	მესაკუთრე: შპს. დუგლაძეების ღვინის კომპანია			
			შინაარსი: მინის ტარის საწყობი.			
			ჭრილი 2-2 ჭრილი 1-1	წელი	სტადია	ფურც.
				2022	მ.პ	8