მცენარეულობის
მდებარეობის გეგმა

*ქალაქი თბილისი, დიდი ლილო*
*მიწის ნაკვეთის ფართობი 7500 კვ.მ.*
*მიწის ნაკვეთის საკადასტრო კოდი 81.08.19.233*

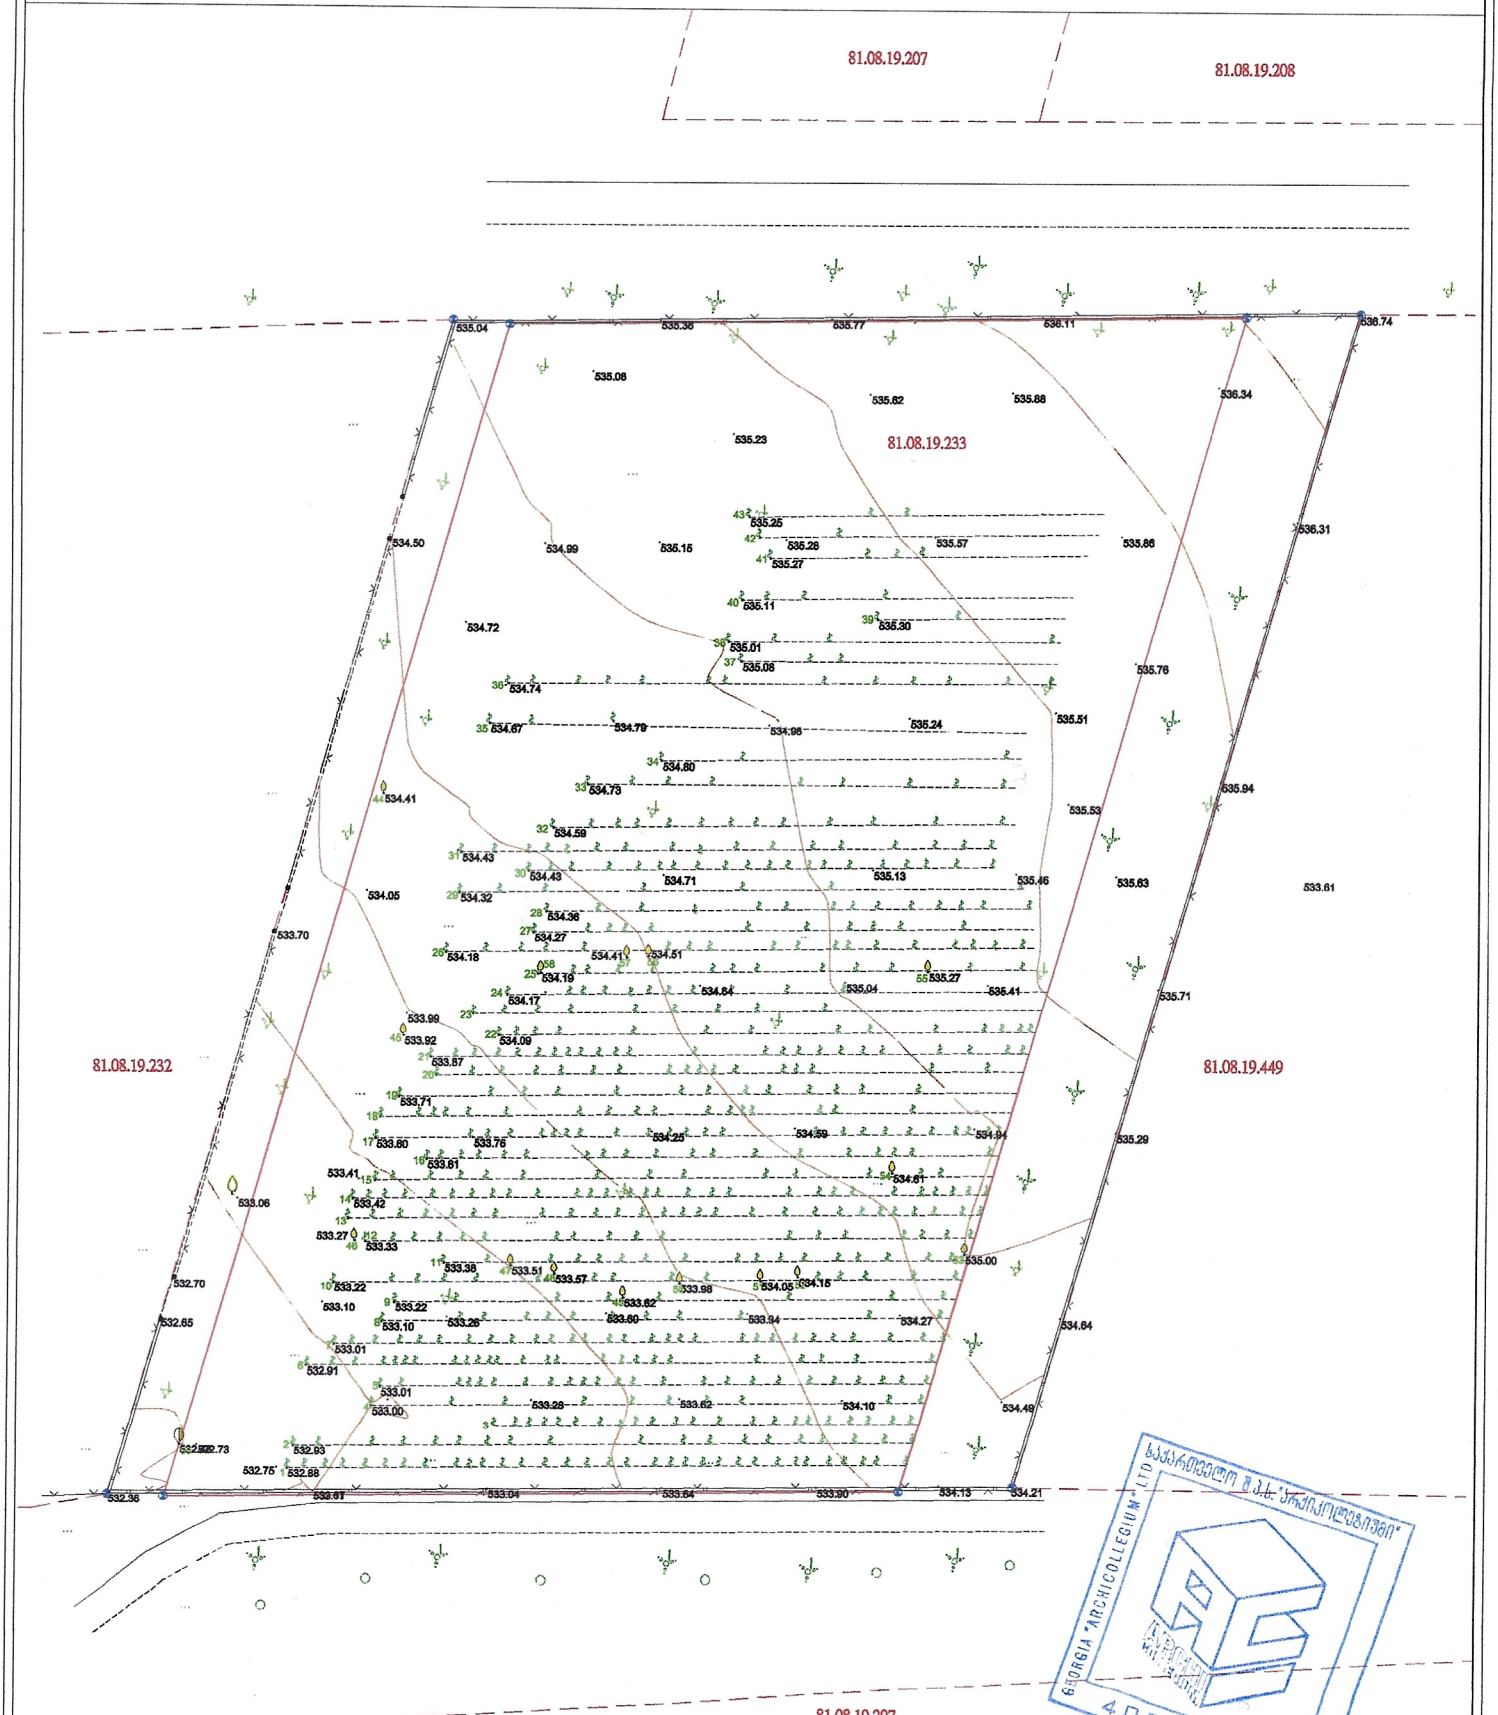


| | |
|---|---|
| ხე | ბეტონის საბარკეტით, მაღრთულის ღობე |
| ხეები | ლითონის ღობე |
| ბუჩქები | საველე გზა |
| მინდვრის მცენარეები | |

"შ.პ.ს. „არქიკოლეგიუმი"

| | | |
|---|---|---|
| შესრულა | | |
| კომპ.უზრუნვ. | | ათვისება |
| 1:500 | | 2022.04.01 |