არსებული გენ-გეგმა
მ. 1:500

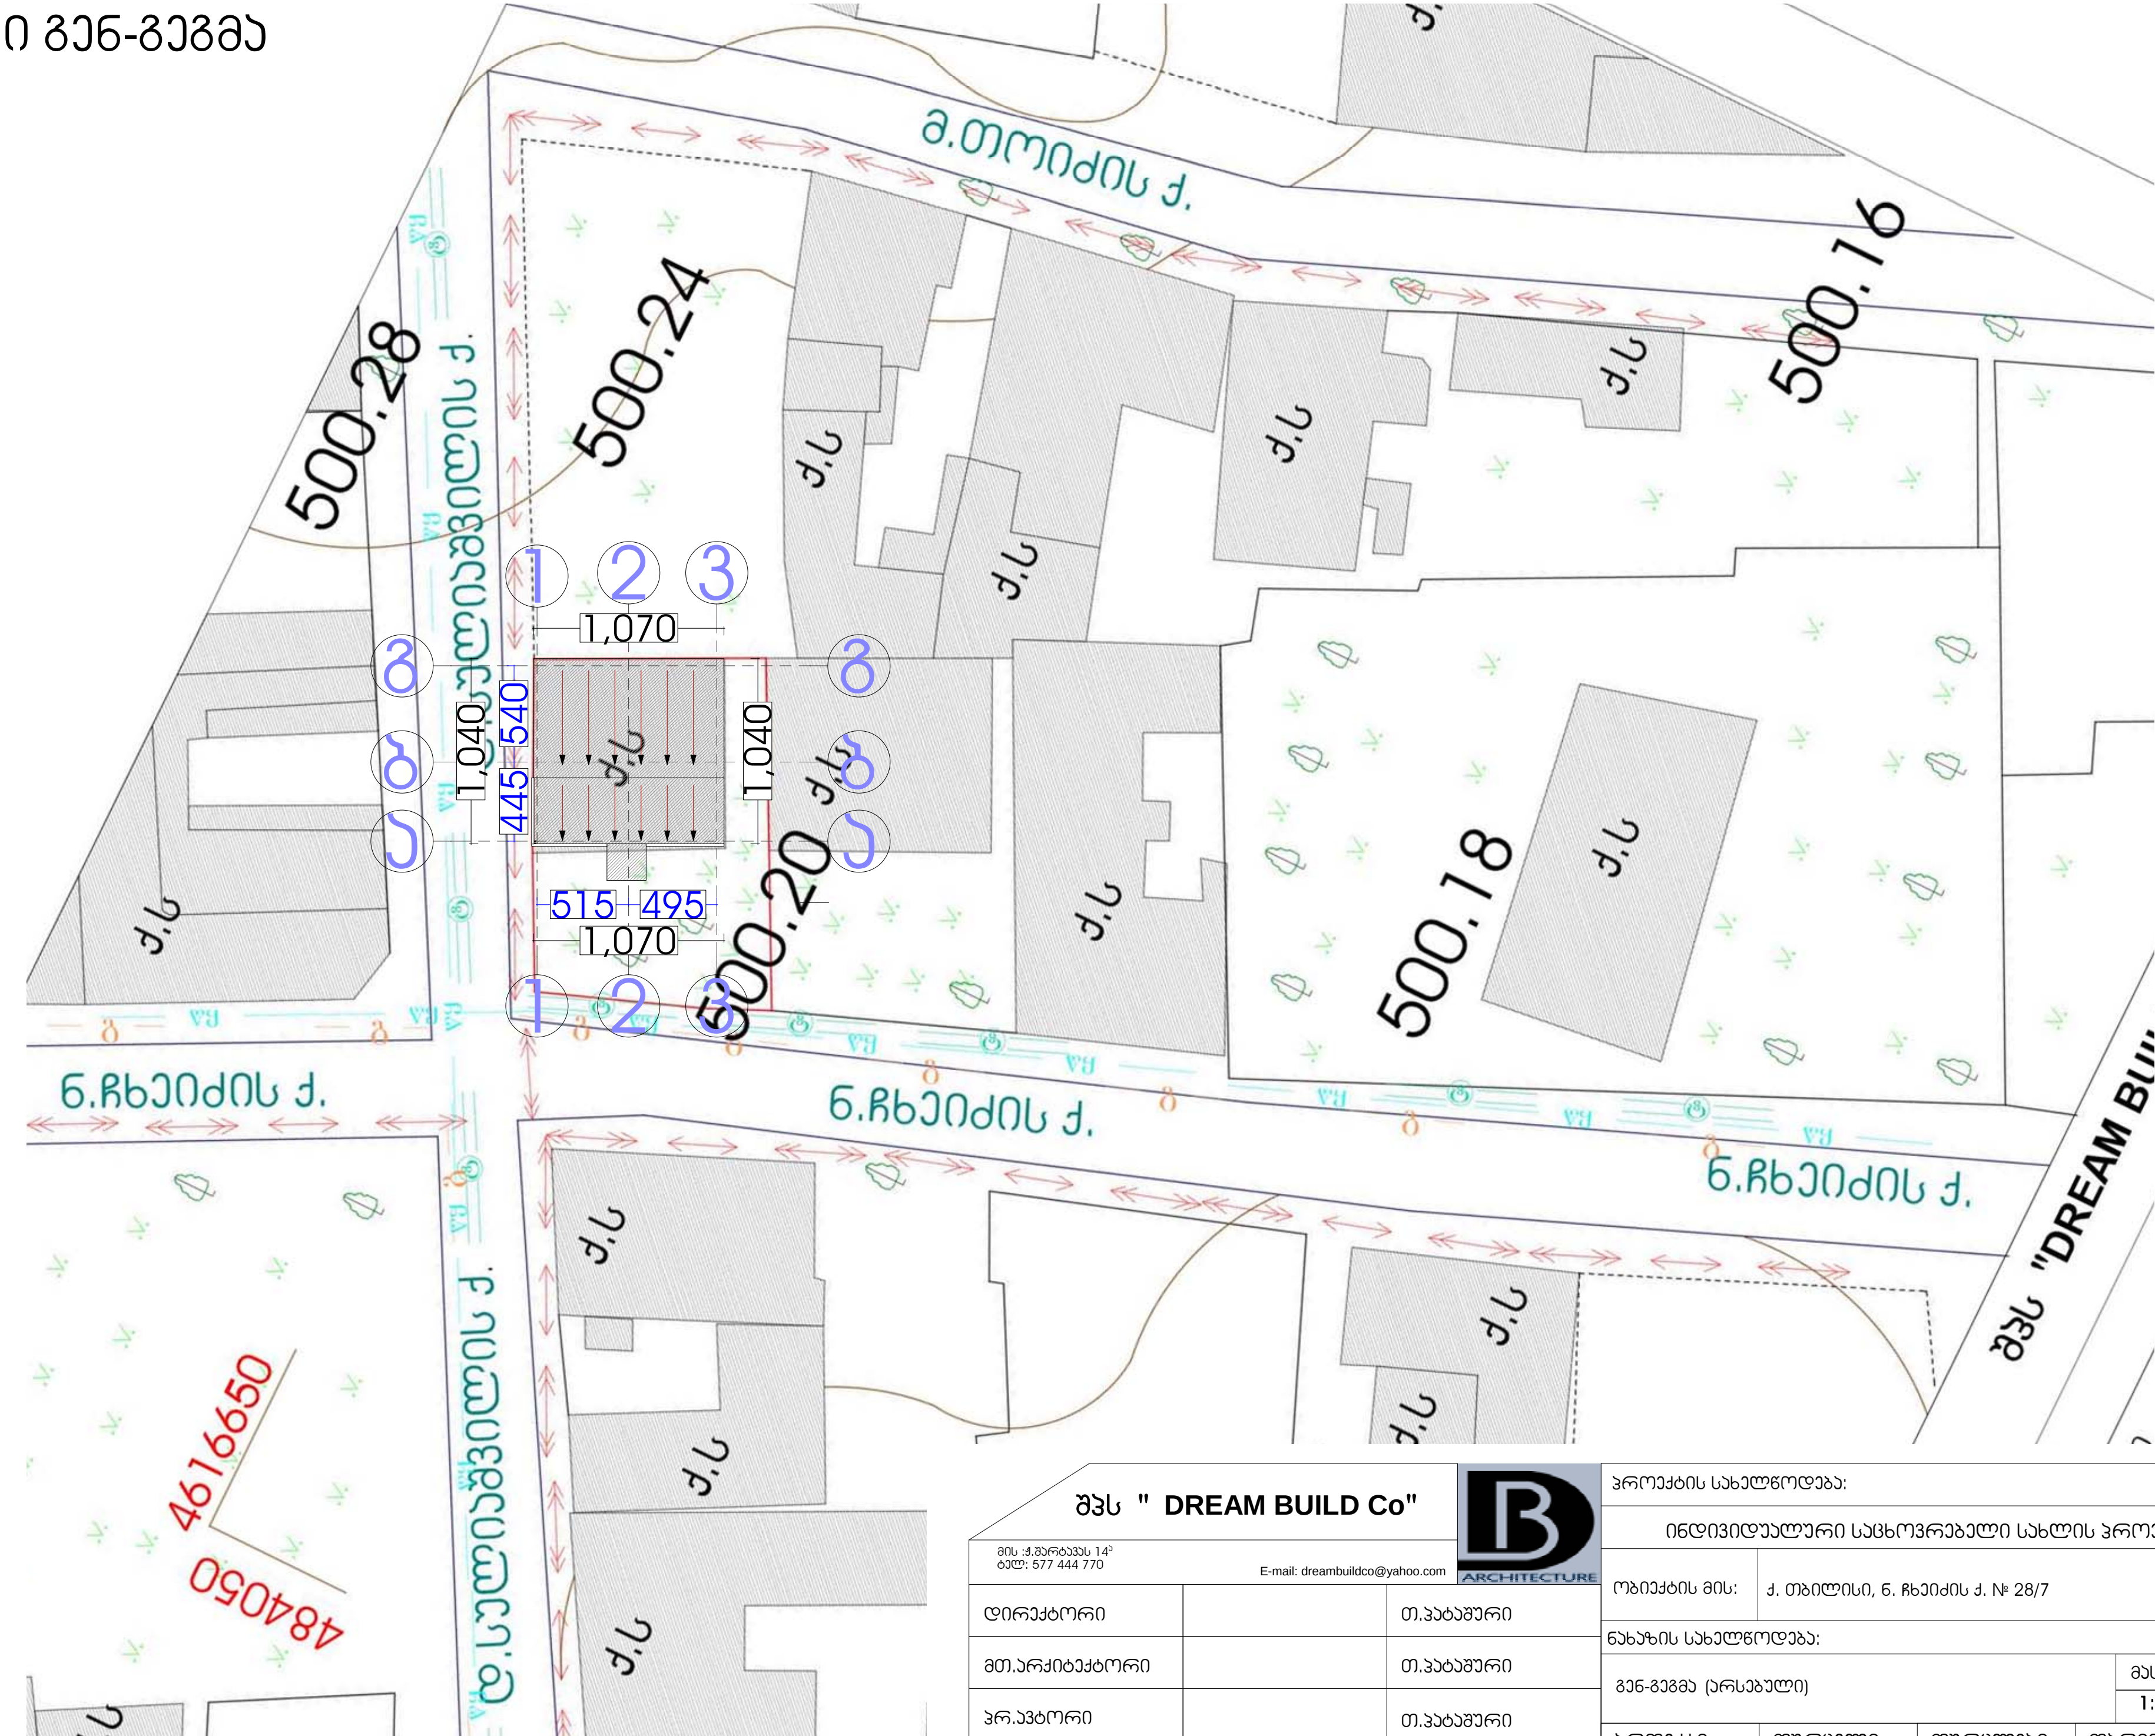

შპს " DREAM BUILD Co"		
მის :ქ.შარტავას 14ა ტელ: 577 444 770 E-mail: dreambuildco@yahoo.com		
დირექტორი		თ.ჯატაშური
მთ.არქიტექტორი		თ.ჯატაშური
პრ.ავტორი		თ.ჯატაშური
		თ. ლაშქარაშვილი

პროექტის სახელწოდება:			
ინდივიდუალური საცხოვრებელი სახლის პროექტი			
ობიექტის მის:	ქ. თბილისი, ნ. ჩხეიძის ქ. № 28/7		
ნახაზის სახელწოდება:			
გენ-გეგმა (არსებული)			მასშტაბი: 1:500
პროექტი	ფურცელი	ფურცლები	თარიღი
სტადია	ფ -	ფ -	2013 წ

საპროექტო გენ-გეგმა
მ 1:500

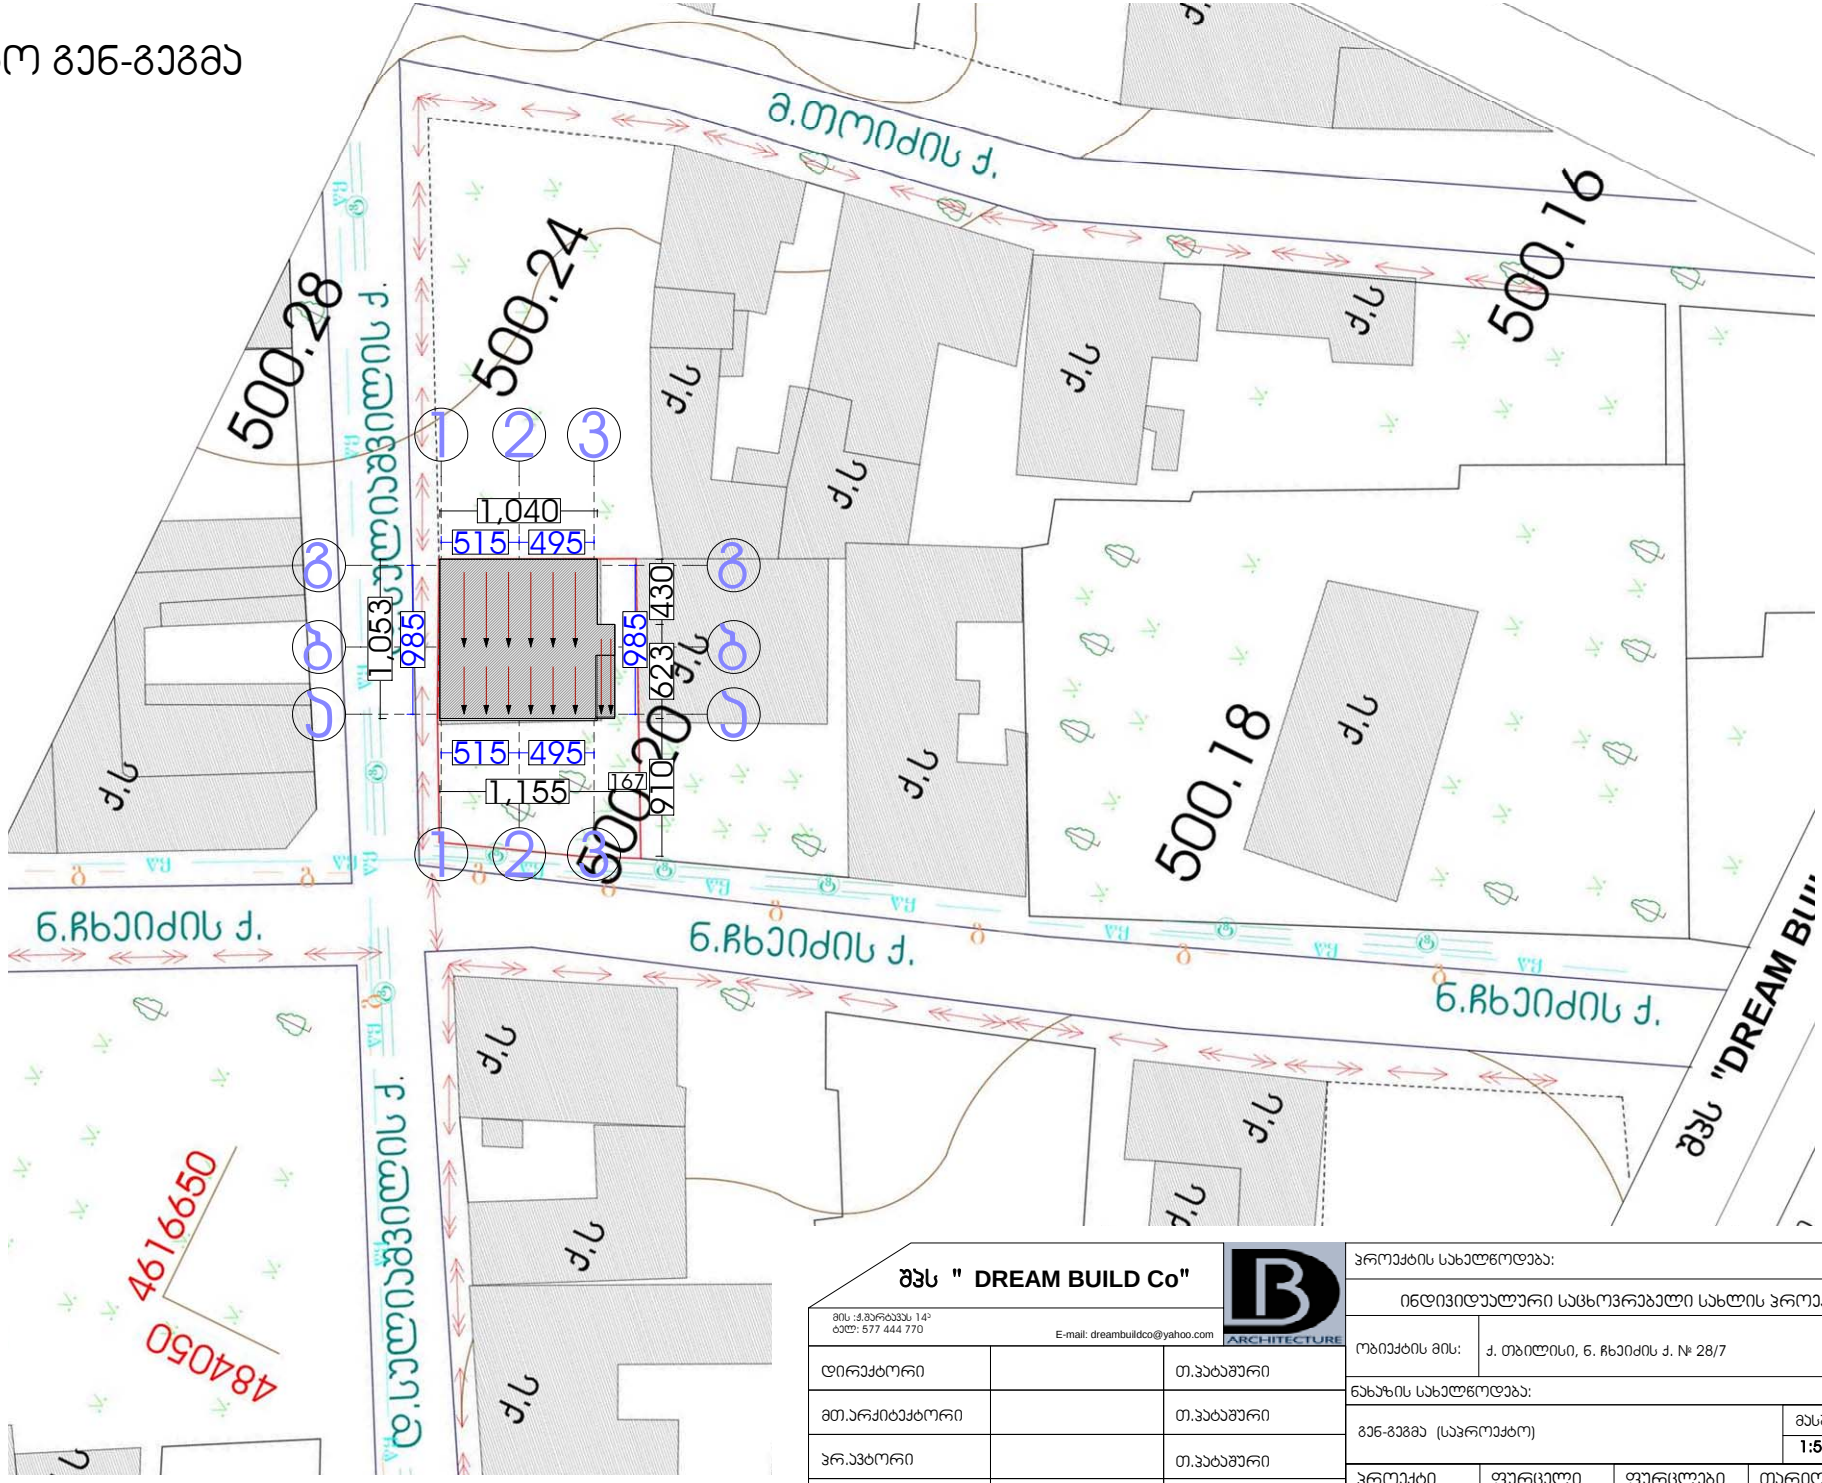

შპს " DREAM BUILD Co"		
მის :ქ.შარტავას 14ა ტელ: 577 444 770 E-mail: dreambuildco@yahoo.com		
დირექტორი		თ.ჯაბაშური
მთ.არქიტექტორი		თ.ჯაბაშური
პრ.პატორი		თ.ჯაბაშური
		თ. ლაშქარაშვილი

პროექტის სახელწოდება:			
ინდივიდუალური საცხოვრებელი სახლის პროექტი			
ობიექტის მის:	ქ. თბილისი, ნ. ჩხეიძის ქ. № 28/7		
ნახაზის სახელწოდება:			მასშტაბი:
გენ-გეგმა (საპროექტო)			1:500
პროექტი	ფურცელი	ფურცლები	თარიღი
სტადია	ფ -	ფ -	2013 წ

ქ. თბილისის მერია

ქ.თბილისის არქიტექტურის სამსახური

არასასოფლო-სამეურნეო მიწის ნაკვეთი 273 კვ.მ

ტოპო გეგმა

ორთო ფოტო მ1:2500



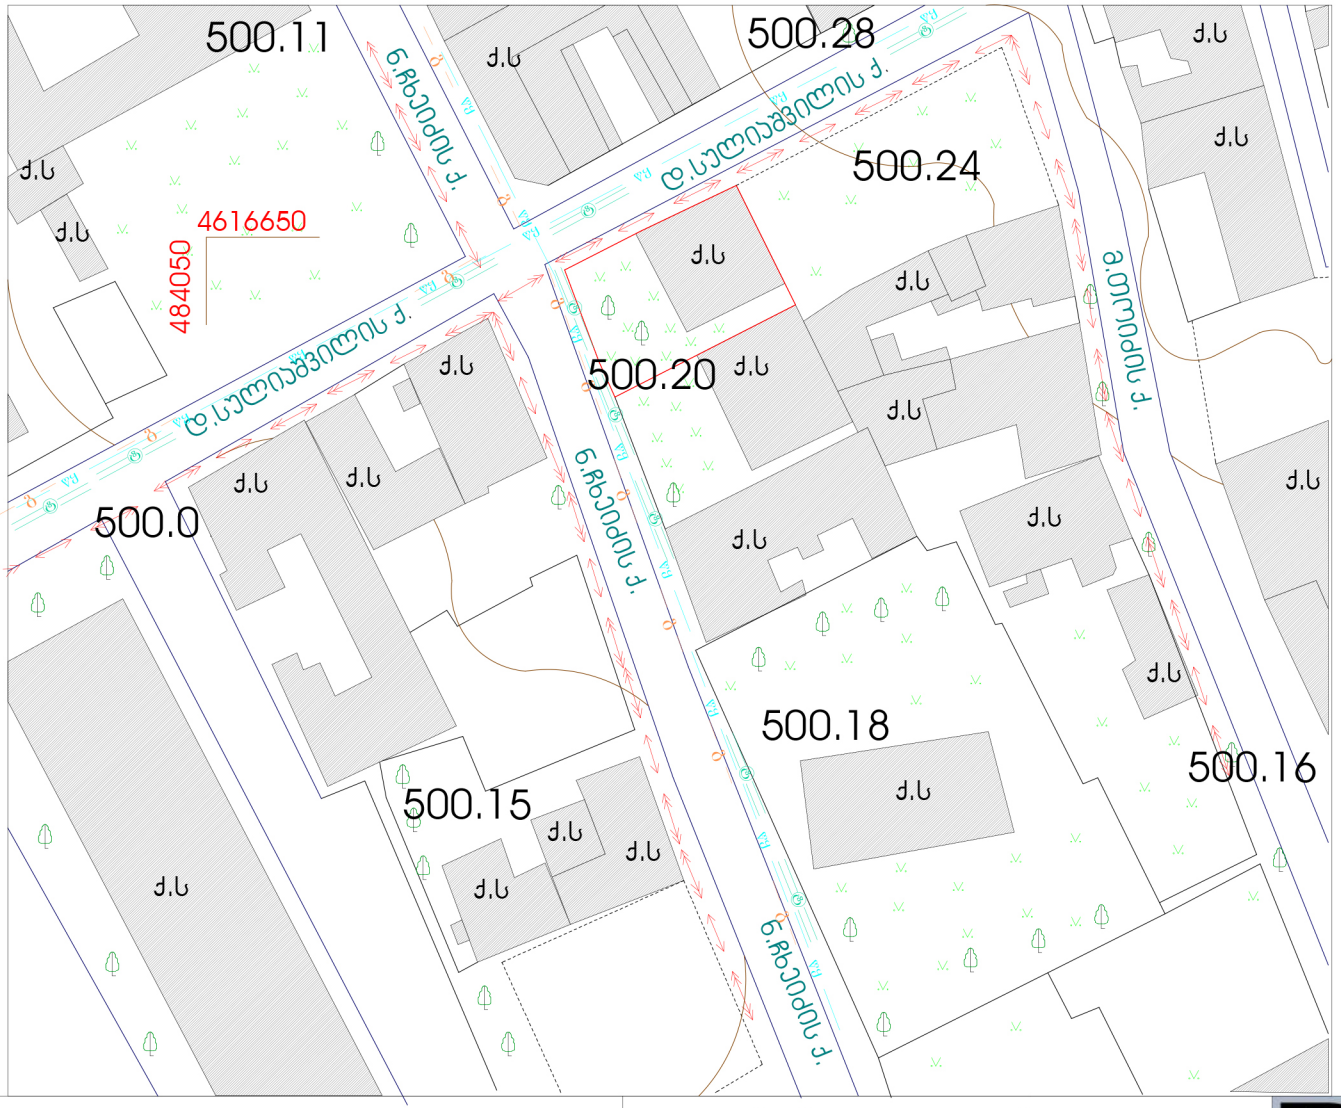

პირობითი ნიშნები:

- საორიენტაციო ბადე
- ქუჩა
- წყალ-გაყვანილობა
- ტელეფონის ხაზი
- გაზ-გაყვანილობა
- კანალიზაცია
- ფრთელოვანი ხე
- ღობე
- გაზონი

შპს "DREAM BUILD Co"

მის. ქ.მარტყოფის 14²
ტელ: 577 444 770
E-mail: dreambuildco@yahoo.com

დირექტორი	თ.პატაშური	ობიექტის მის:	
ამზომველი	ლ. ჯურ[illegible]ია	ქ.თბილისი. ქ.ნინო ჩხეიძე №28/7	
შესრულა	ლ. ჯურ[illegible]ია	შესრულების თარიღი: 5.05.2013	მასშტაბი: 1:500
დამკვეთი	თ.ლაშქარ[illegible]		