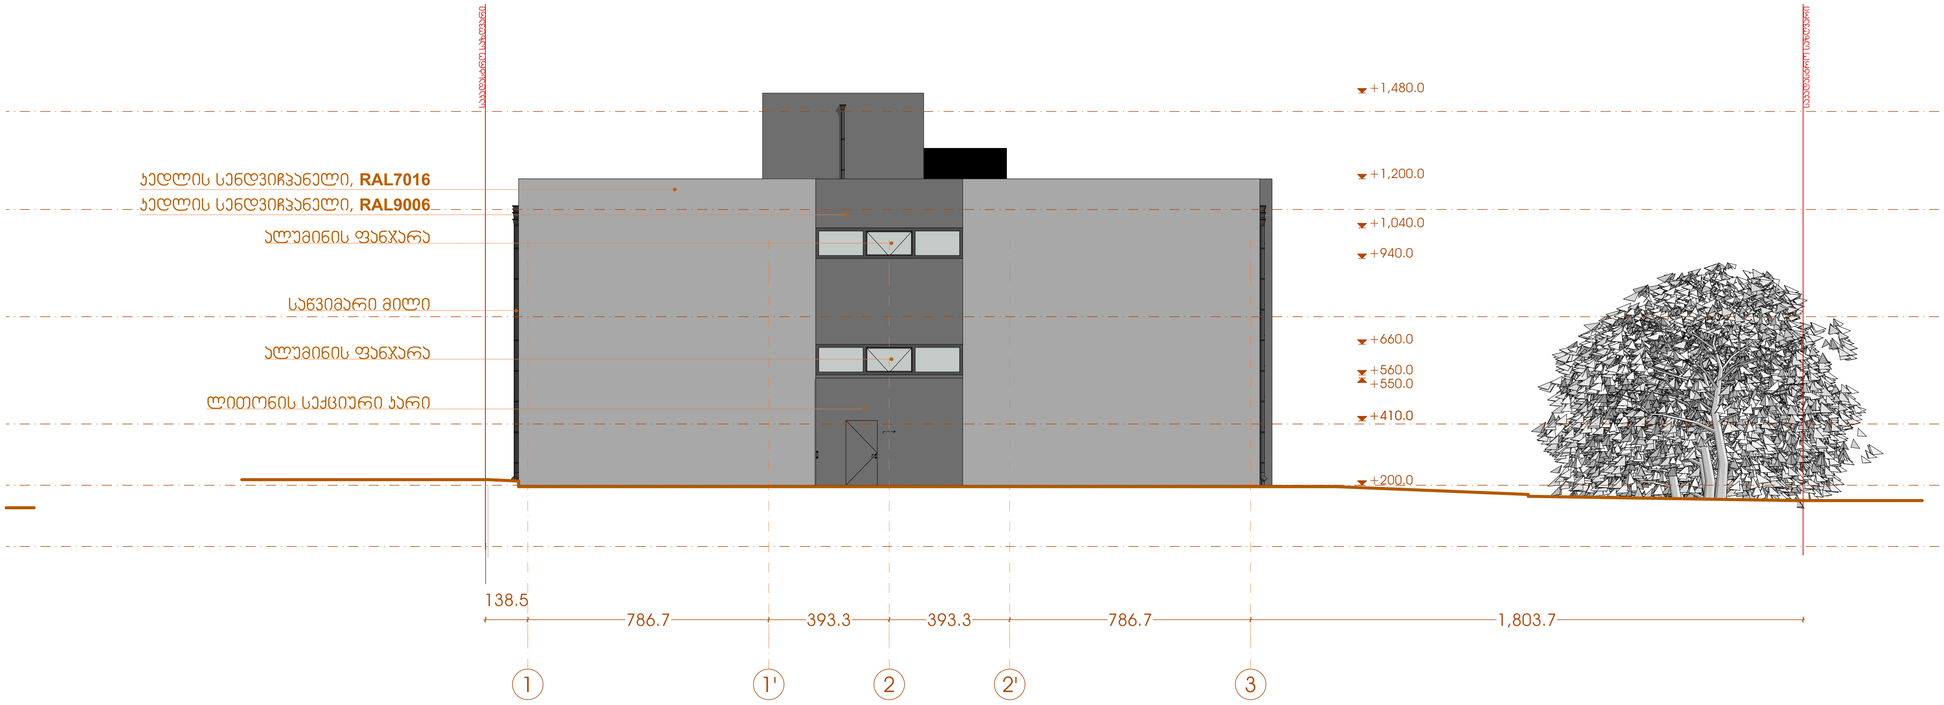

ASPublisherVersion 0.0.100.100

1

1

-

1

0

.00

თბილისი, მარჯანიშვილის

q.

#

4
II სართული
ტელ: 2 96 34 43
2 45 19 00

პროფესიონალ
კონსულტანტთა
ჯგუფი

დამკვეთი

საკადასტრო კოდი

პროექტის სახელწოდება

საწყობი

პირობითი აღნიშვნები

ნახაზის / მოცემულობის დასახელება

მასშტაბი

ფორმატი

თარიღი

სტადია პროექტის შეთანხმება 5 მარტი 2022

ფურცელი

პროექტის მდებარეობა / მისამართი 1:100

ღერძის ხაზი

ჭრილის ხაზი

სიმაღლის ნიშნული

საკადასტრო საზღვარი

შიდა ფართების ექსპლიკაცია

1

.

2

.

3

.

4

.

5

.

7

.

8

.

9

.

10

.

6

.

11

.

#

m

2

12

.

13

.

სულ ფართი

შპს

"ilitek

"

ქალაქი თბილისი, დიდი ლილო

,

სოფელი დიდი ლილო

81.08.16.848

ხელმოწერა

დირექტორი

არქიტექტორი თ. ბენაშვილი ბ. ჩანტლაძე

საპროექტო ორგანიზაცია

საპროექტო ჯგუფი

1

1' 2

2' 3

+200.0

+410.0

+550.0

+560.0

+660.0

+940.0

+1,040.0

+1,200.0

+1,480.0

138.5

786.7 393.3 393.3 786.7 1,803.7

კედლის სენდვიჩპანელი, RAL7016

კედლის სენდვიჩპანელი, RAL9006

ალუმინის ფანჯარა

ალუმინის ფანჯარა

ლითონის სექციური კარი

საწვიმარი მილი

საკადასტრო საზღვარი

საკადასტრო საზღვარი

ფასადი

1

-

3
ღერძებს შორის

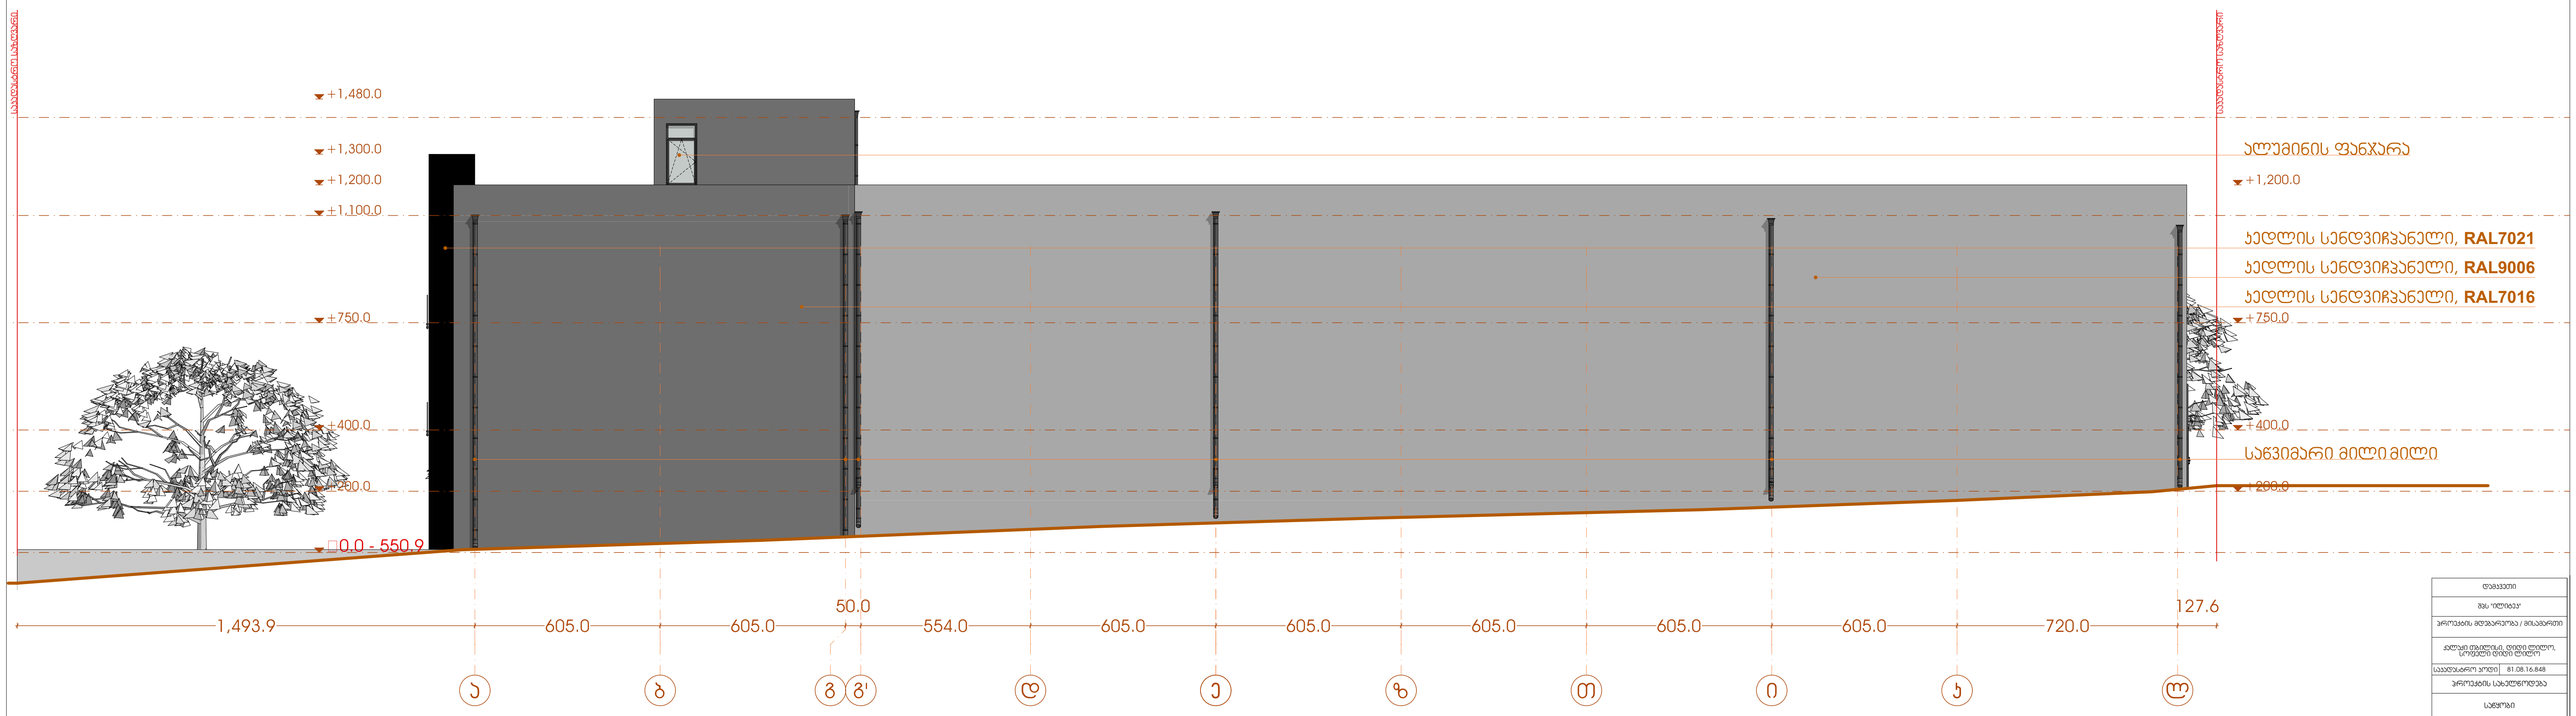

ASPublisherVersion 0.0.100.100

1

1-1

0.00

თბილისი, მარჯანიშვილის ქ. #4
II სართული
ტელ: 2 96 34 43
2 45 19 00

პროფესიონალ
კონსულტანტთა
ჯგუფი

დამკვეთი

საკადასტრო კოდი

პროექტის სახელწოდება

საწყობი

პირობითი აღნიშვნები

ნახაზის / მოცემულობის დასახელება

მასშტაბი

ფორმატი
თარიღი
სტადია პროექტის შეთანხმება

5 მარტი 2022

ფურცელი

პროექტის მდებარეობა / მისამართი

1:100

ღერძის ხაზი

ჭრილის ხაზი

სიმაღლის ნიშნული

საკადასტრო საზღვარი

შიდა ფართების ექსპლიკაცია

1.
2.
3.
4.
5.

7.
8.
9.
10.

6.

11.

m

2

12.
13.
სულ ფართი

შპს "ilitek"

ქალაქი თბილისი, დიდი ლილო,
სოფელი დიდი ლილო

81.08.16.848

ხელმოწერა
დირექტორი

არქიტექტორი
თ. ბენაშვილი

ბ. ჩანტლაძე

საპროექტო ორგანიზაცია

საპროექტო ჯგუფი

a b g g' d e z T i k l

+200.0

+400.0

+750.0

+1,200.0

�0.0 - 550.9

+200.0

+400.0

+750.0

+1,100.0

+1,200.0

+1,300.0

+1,480.0

1,493.9 605.0 605.0

50.0

554.0 605.0 605.0 605.0 605.0 605.0 720.0

127.6

კედლის სენდვიჩპანელი, RAL7016

კედლის სენდვიჩპანელი, RAL9006

ალუმინის ფანჯარა

საწვიმარი საწვიმარი მილი მილი

კედლის სენდვიჩპანელი, RAL7021

საკადასტრო საზღვარი

საკადასტრო საზღვარი

ფასადი ა-ლ
ღერძებს შორის
















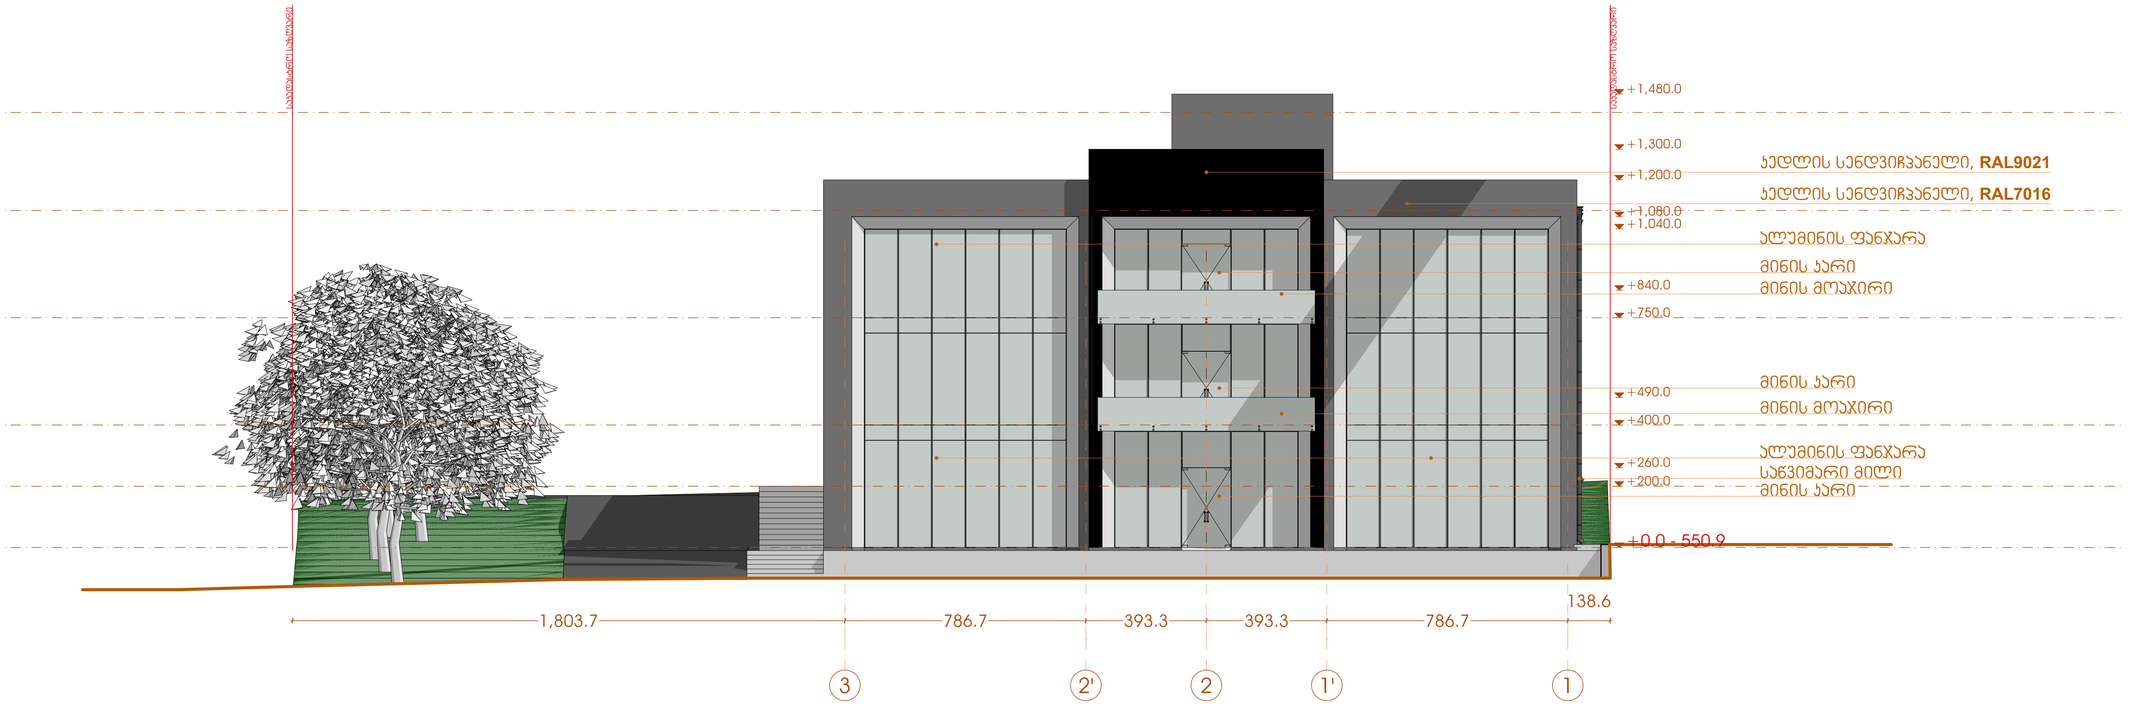

ASPublisherVersion 0.0.100.100

1

1

-

1

0

.00

თბილისი, მარჯანიშვილის

q.

#

4
II სართული
ტელ: 2 96 34 43
2 45 19 00

პროფესიონალ
კონსულტანტთა
ჯგუფი

დამკვეთი

საკადასტრო კოდი

პროექტის სახელწოდება

საწყობი

პირობითი აღნიშვნები

ნახაზის / მოცემულობის დასახელება

მასშტაბი

ფორმატი

თარიღი

სტადია პროექტის შეთანხმება 5 მარტი 2022

ფურცელი

პროექტის მდებარეობა / მისამართი 1:100

ღერძის ხაზი

ჭრილის ხაზი

სიმაღლის ნიშნული

საკადასტრო საზღვარი

შიდა ფართების ექსპლიკაცია

1

.

2

.

3

.

4

.

5

.

7

.

8

.

9

.

10

.

6

.

11

.

#

m

2

12

.

13

.

სულ ფართი

შპს

"ilitek

"

ქალაქი თბილისი, დიდი ლილო

,

სოფელი დიდი ლილო

81.08.16.848

ხელმოწერა

დირექტორი

არქიტექტორი თ. ბენაშვილი ბ. ჩანტლაძე

საპროექტო ორგანიზაცია

საპროექტო ჯგუფი

3

2' 2

1' 1

+0.0 - 550.9

+200.0

+260.0

+400.0

+490.0

+750.0

+840.0

+1,040.0

+1,080.0

+1,200.0

+1,300.0

+1,480.0

1,803.7 786.7 393.3 393.3 786.7

138.6

კედლის სენდვიჩპანელი, RAL7016

კედლის სენდვიჩპანელი, RAL9021

ალუმინის ფანჯარა

ალუმინის ფანჯარა

საწვიმარი მილი

მინის მოაჯირი

მინის მოაჯირი

მინის კარი

მინის კარი

მინის კარი

საკადასტრო საზღვარი

საკადასტრო საზღვარი

ფასადი

3

-

1
ღერძებს შორის

ASPublisherVersion 0.0.100.100

1

1-1

0.00

თბილისი, მარჯანიშვილის ქ. #4
II სართული
ტელ: 2 96 34 43
2 45 19 00

პროფესიონალ
კონსულტანტთა
ჯგუფი

დამკვეთი

საკადასტრო კოდი

პროექტის სახელწოდება

ინდივუდუალური ერთბინიანი
საცხოვრებელის სახლი

პირობითი აღნიშვნები

ნახაზის / მოცემულობის დასახელება

მასშტაბი

ფორმატი
თარიღი
სტადია პროექტის შეთანხმება

25 იანვარი 2022

ფურცელი

პროექტის მდებარეობა / მისამართი

1:100

ღერძის ხაზი

ჭრილის ხაზი

სიმაღლის ნიშნული

საკადასტრო საზღვარი

შიდა ფართების ექსპლიკაცია

1.
2.
3.
4.
5.

7.
8.
9.
10.

6.

11.

m

2

12.
13.
სულ ფართი

რევაზ კლდიაშვილი

ქალაქი თბილისი,
სოფელი ტაბახმელა

81.02.39.342

ხელმოწერა
დირექტორი

არქიტექტორი
თ. ბენაშვილი

ბ. ჩანტლაძე

საპროექტო ორგანიზაცია

საპროექტო ჯგუფი

კარი DOO - 146 DOO - 148 DOO - 148 DOO - 148 DOO - 149 DOO - 149 DOO - 149 DOO - 149 DOO - 152 DOO - 153 DOO - 154 DOO - 155 რაოდენობა 8 6 10 18 2 4 10 12 2 2 2 2 გაბარიტები 480.0×350.0 80.0×210.0 120.0×210.0 100.0×210.0 160.0×260.0 160.0×240.0 100.0×210.0 80.0×210.0 100.0×210.0 100.0×210.0 100.0×210.0 100.0×210.0

ვიზუალი გეგმაზე

ვიზუალი ფასადზე

კარებების კლასიფიკაცია

ფანჯარა WD - 114 WD - 114 WD - 114 WD - 114 WD - 115 WD - 115 WD - 115 WD - 115 WD - 115 WD - 115 WD - 115 რაოდენობა 2 2 16 32 2 2 2 4 8 8 8 გაბარიტები 134.0×1,040.0 76.0×1,040.0 480.0×100.0 110.0×1,040.0 160.0×120.0 160.0×50.0 160.0×90.0 100.0×300.0 110.0×290.0 110.0×330.0 110.0×380.0

ვიზუალი გეგმაზე

ვიზუალი ფასადზე

ფანჯრების კლასიფიკაცია

კარ-ფანჯრების
კლასიფიკაცია