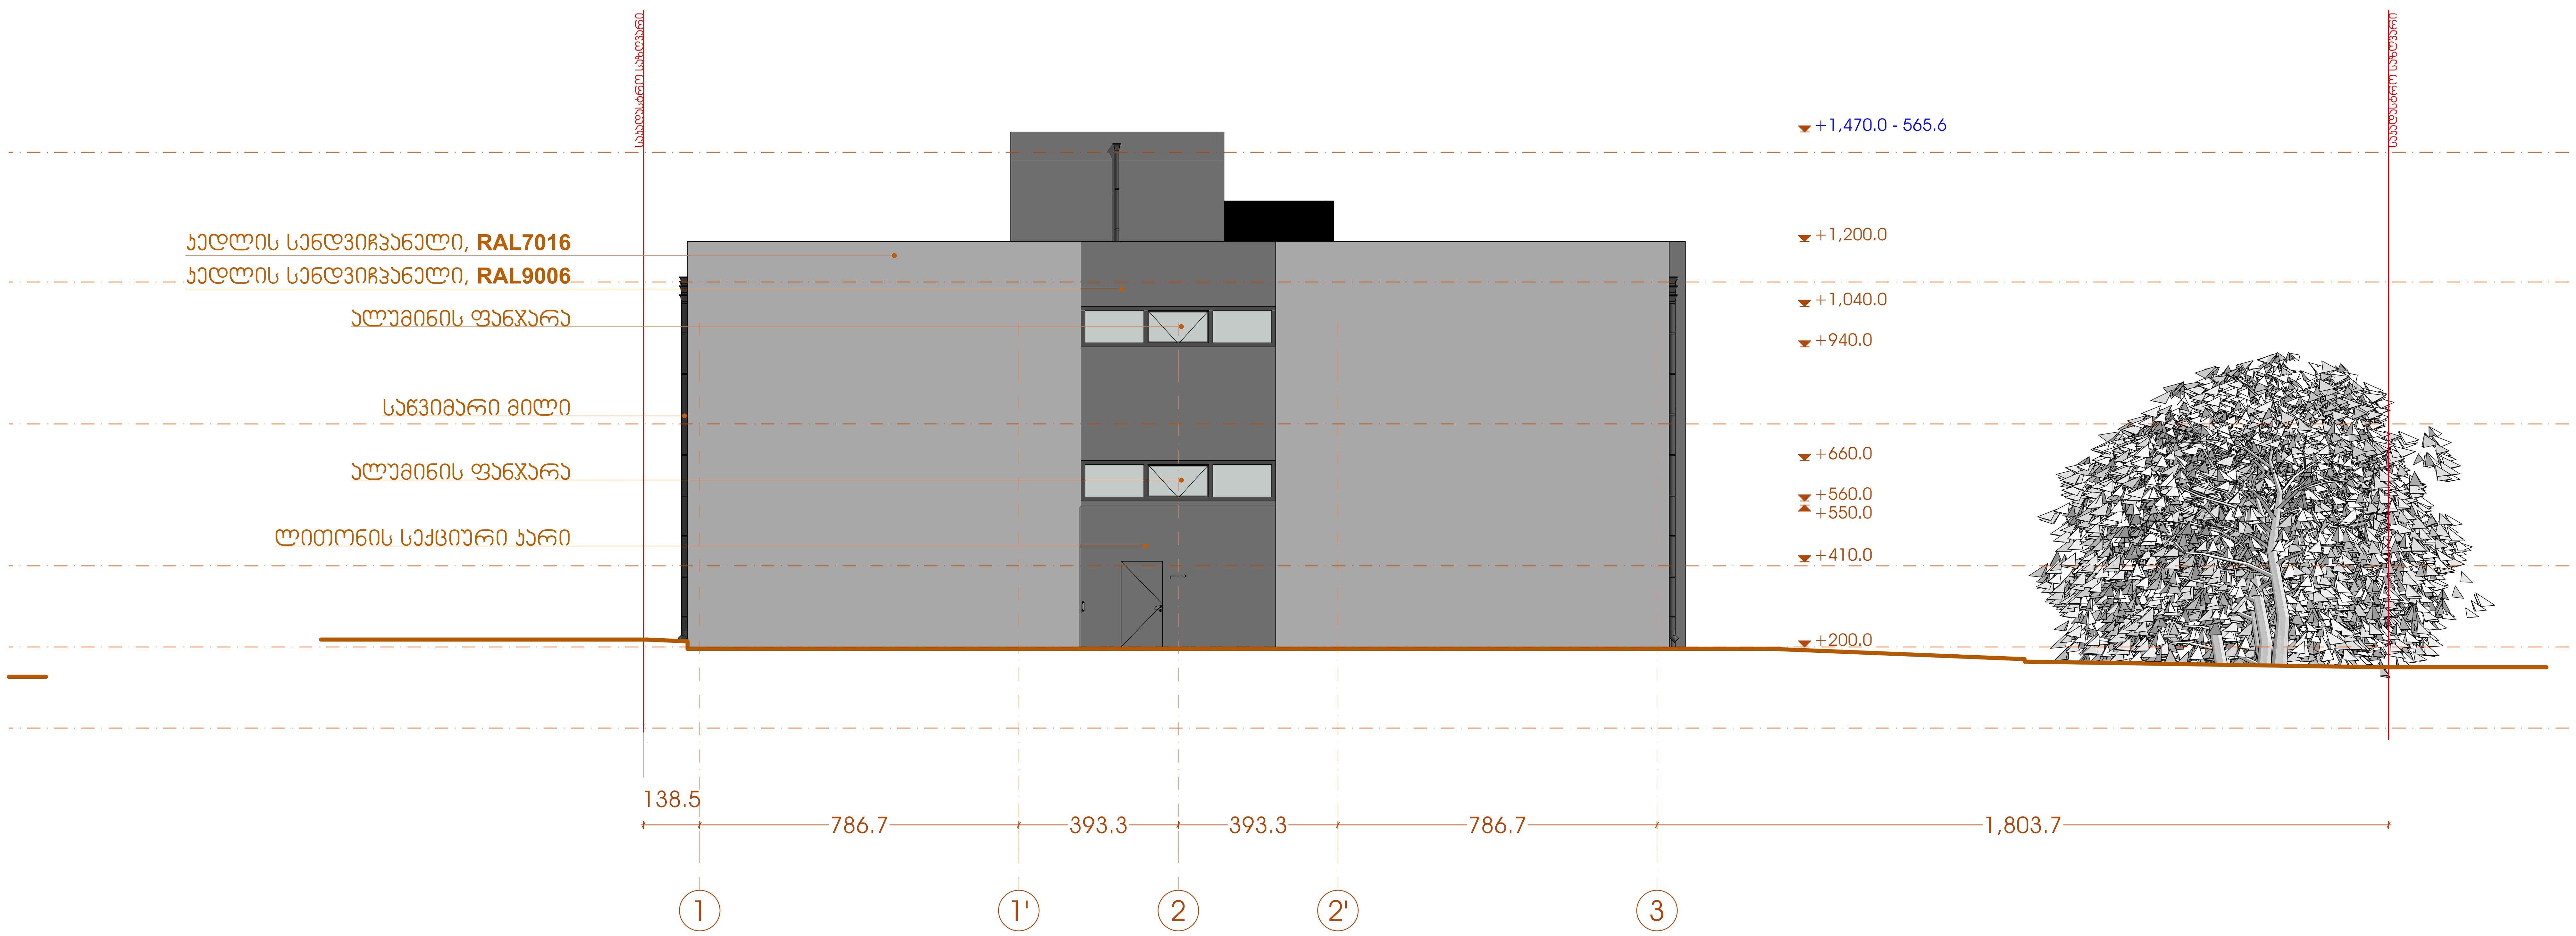

დამკვეთი	
შპს "ილიტეკ"	
პროექტის მდებარეობა / მისამართი	
ქალაქი თბილისი, დიდი ლილო, სოფელი დიდი ლილო	
საკადასტრო კოდი	81.08.16.848
პროექტის სახელწოდება	
საწყობი	
პირობითი აღნიშვნები	
	საკადასტრო საზღვარი
1-1	ჭრილის ხაზი
1	ღერძის ხაზი
0.00	სიმაღლის ნიშნული

#	შიდა ფართების ექსპლიკაცია	მ2
1.		
2.		
3.		
4.		
5.		
6.		
7.		
8.		
9.		
10.		
11.		
12.		
13.		
	სულ ფართი	

საპროექტო ორგანიზაცია

თბილისი, მარჯანიშვილის ქ. №4
II სართული
ტელ: 2 96 34 43
2 45 19 00

პროფესიონალ კონსულტანტთა ჯგუფი

საპროექტო ჯგუფი	ხელმოწერა
დირექტორი	
ბ. ჩანტლაძე	
არქიტექტორი	
თ. ბენაშვილი	

ნახაზის / მოცემულობის დასახელება

ფასადი 1-3 ღერძებს შორის

მასშტაბი	1:100
ფურცელი	
ფორმატი	
თარიღი	5 მარტი 2022
სტადია	პროექტის შეთანხმება

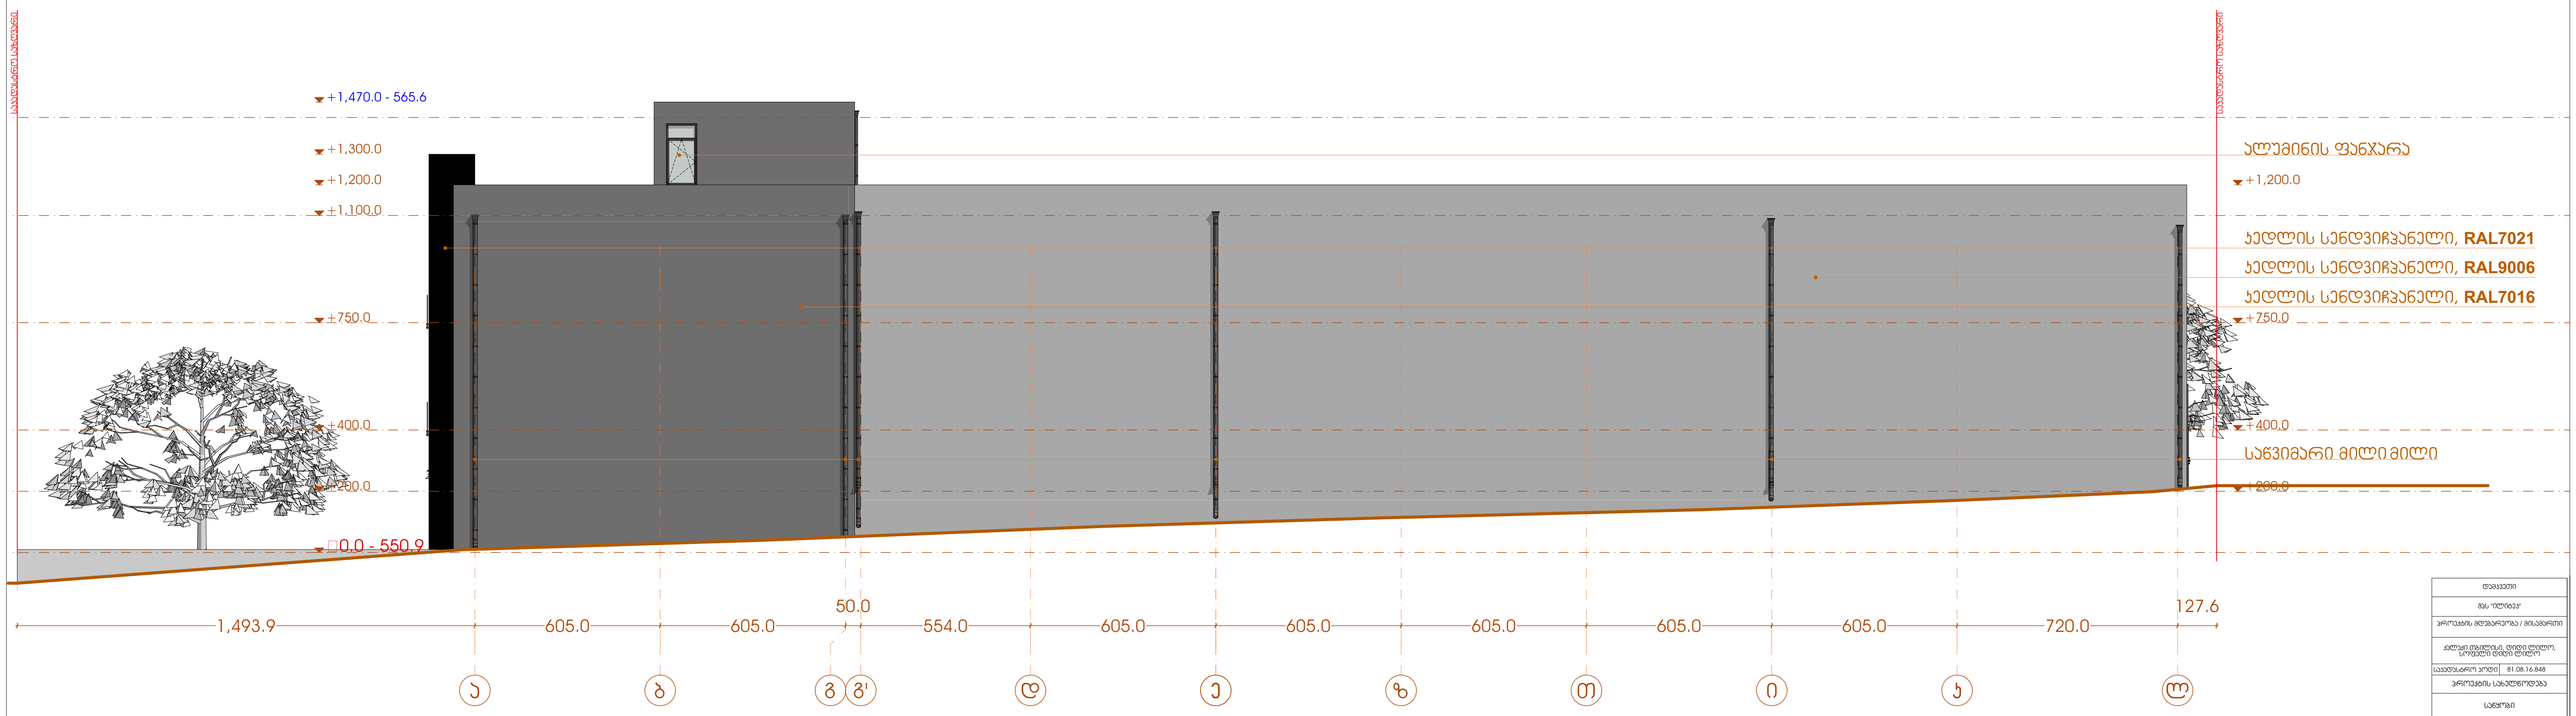


































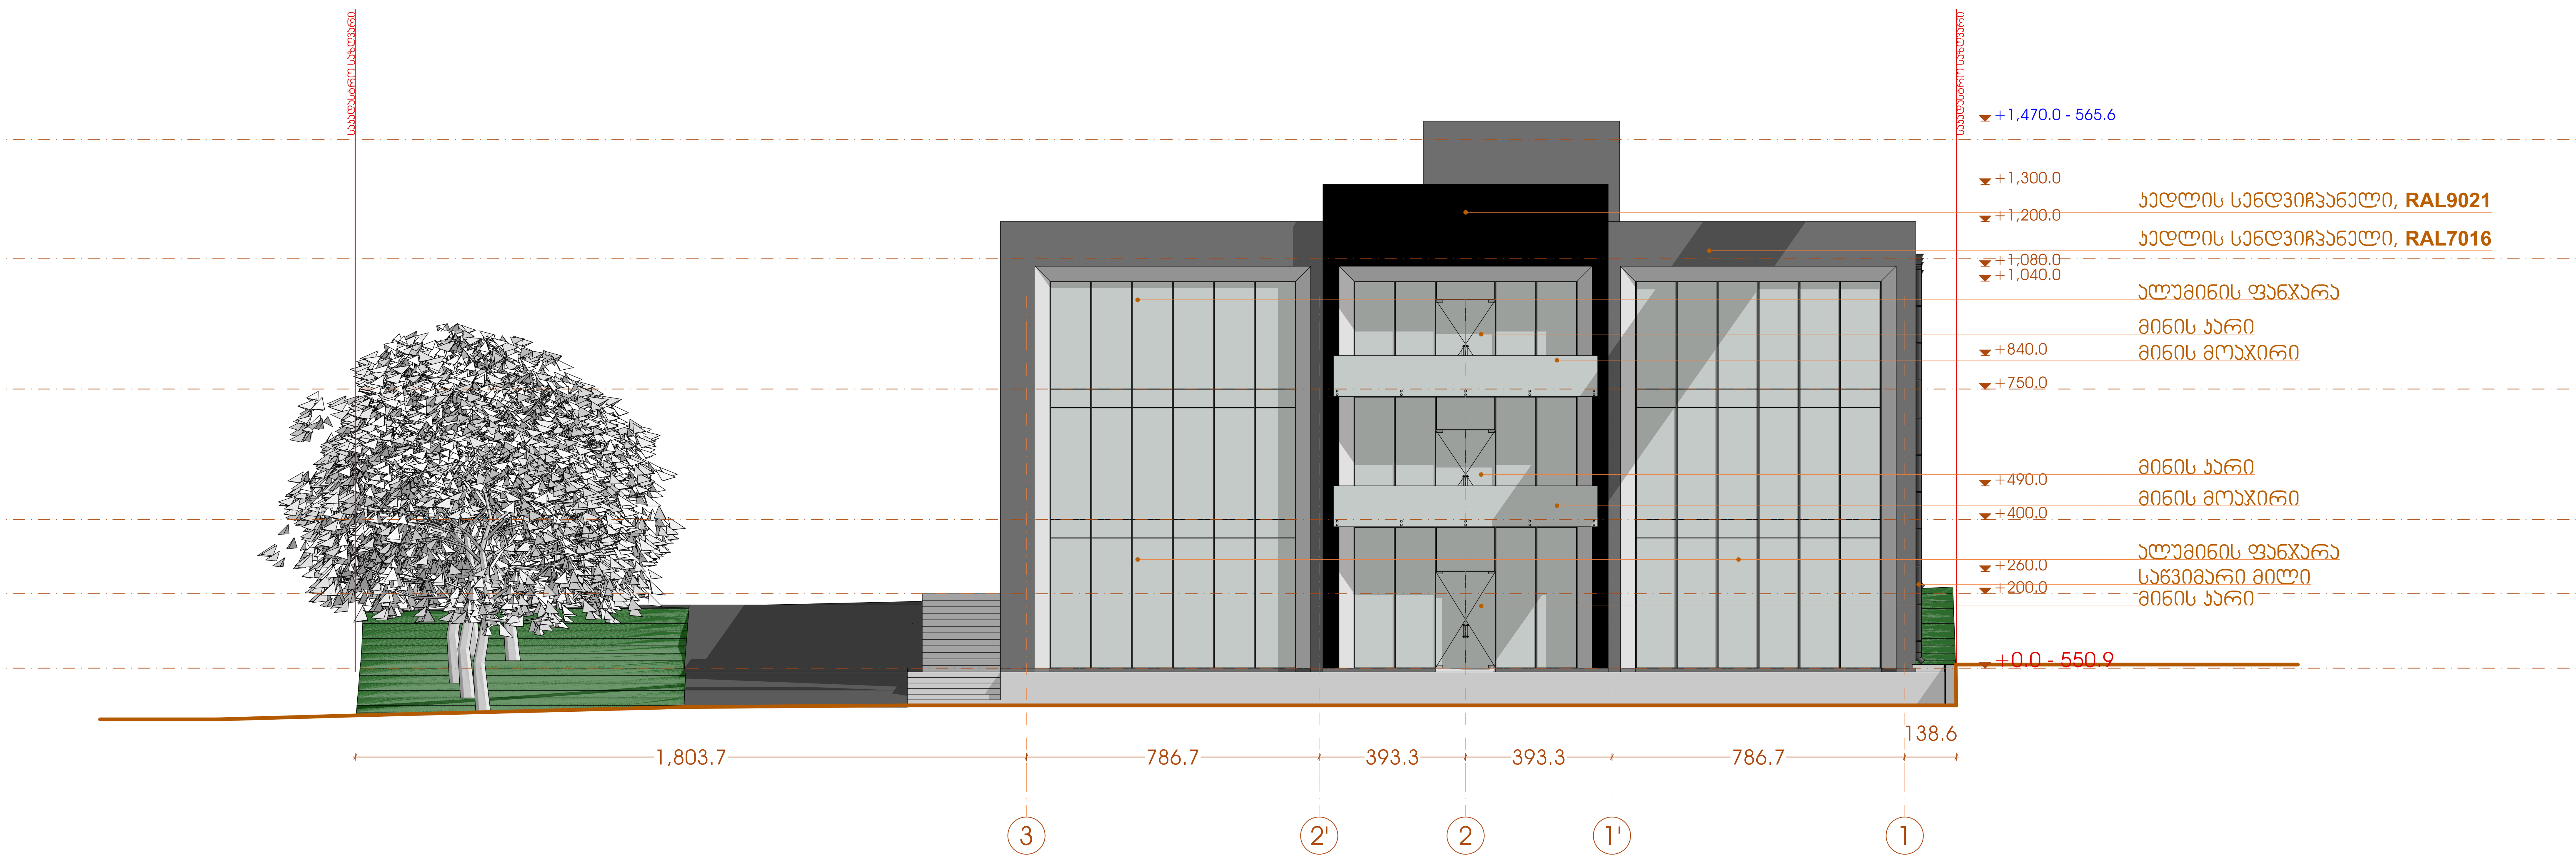

დამკვეთი	
შპს "ილიტეკ"	
პროექტის მდებარეობა / მისამართი	
ქალაქი თბილისი, დიდი ლილო, სოფელი დიდი ლილო	
საკადასტრო კოდი	81.08.16.848
პროექტის სახელწოდება	
საწყობი	
პირობითი აღნიშვნები	
	საკადასტრო საზღვარი
1-1	ჭრილის ხაზი
1	ღერძის ხაზი
0.00	სიმაღლის ნიშნული

#	შიდა ფართების ექსპლიკაცია	მ²
1.		
2.		
3.		
4.		
5.		
6.		
7.		
8.		
9.		
10.		
11.		
12.		
13.		
	სულ ფართი	

საპროექტო ორგანიზაცია

თბილისი, მარჯანიშვილის ქ. №4
II სართული
ტელ: 2 96 34 43
2 45 19 00

პროფესიონალ კონსულტანტთა ჯგუფი

საპროექტო ჯგუფი	ხელმოწერა
დირექტორი	
ბ. ჩანტლაძე	
არქიტექტორი	
თ. ბენაშვილი	

ნახაზის / მოცემულობის დასახელება

ფასადი 3-1
ღერძებს შორის

მასშტაბი	1:100
ფურცელი	
ფორმატი	
თარიღი	5 მარტი 2022
სტადია	პროექტის შეთანხმება

ფანჯრის ტიპი										
ფანჯრების რაოდენობა	2	2	16	32	2	2	2	4	8	8
ანაბეჭდის სიგანე	134.0×1,040.0	76.0×1,040.0	480.0×100.0	110.0×1,040.0	160.0×120.0	160.0×50.0	160.0×90.0	100.0×300.0	110.0×290.0	110.0×330.0
ანაბეჭდის სიმაღლე										
ანაბეჭდის ტიპი										

ფანჯრის ანაბეჭდის ზომა

ფანჯრის ტიპი										
ფანჯრების რაოდენობა	WD - 114	WD - 114	WD - 114	WD - 114	WD - 115	WD - 115	WD - 115	WD - 115	WD - 115	WD - 115
ანაბეჭდის სიგანე	134.0×1,040.0	76.0×1,040.0	480.0×100.0	110.0×1,040.0	160.0×120.0	160.0×50.0	160.0×90.0	100.0×300.0	110.0×290.0	110.0×330.0
ანაბეჭდის სიმაღლე										
ანაბეჭდის ტიპი										

ანაბეჭდის ზომა

ფანჯრის ტიპი										
ფანჯრების რაოდენობა	DOO - 146	DOO - 148	DOO - 148	DOO - 148	DOO - 148	DOO - 149	DOO - 149	DOO - 149	DOO - 152	DOO - 153	DOO - 154	DOO - 155
ანაბეჭდის სიგანე	480.0×350.0	80.0×210.0	120.0×210.0	100.0×210.0	160.0×260.0	160.0×240.0	100.0×210.0	80.0×210.0	100.0×210.0	100.0×210.0	100.0×210.0	100.0×210.0
ანაბეჭდის სიმაღლე												
ანაბეჭდის ტიპი												

ფანჯრის ანაბეჭდის ზომა

ობიექტი	
პროექტის ფაზა	პროექტი
პროექტის დასახელება / ფანჯრების ანაბეჭდის ზომა	
ნახაზის დასახელება	ფანჯრების ანაბეჭდის ზომა, ტიპი
ნახაზის ნომერი	
ავტორი	

ფანჯრის ტიპი	
ფანჯრების რაოდენობა	
ანაბეჭდის სიგანე	
ანაბეჭდის სიმაღლე	
ანაბეჭდის ტიპ