გენ-გეგმა

ფ №

არქიტექტურული პროექტი

გეგმარებითი ნაწილი

მრავალბინიანი საცხოვრებელი სახლი

±0 ნიშნული
512,00 აბსოლუტური ნიშნული

ა/დ ღერძის ხაზი

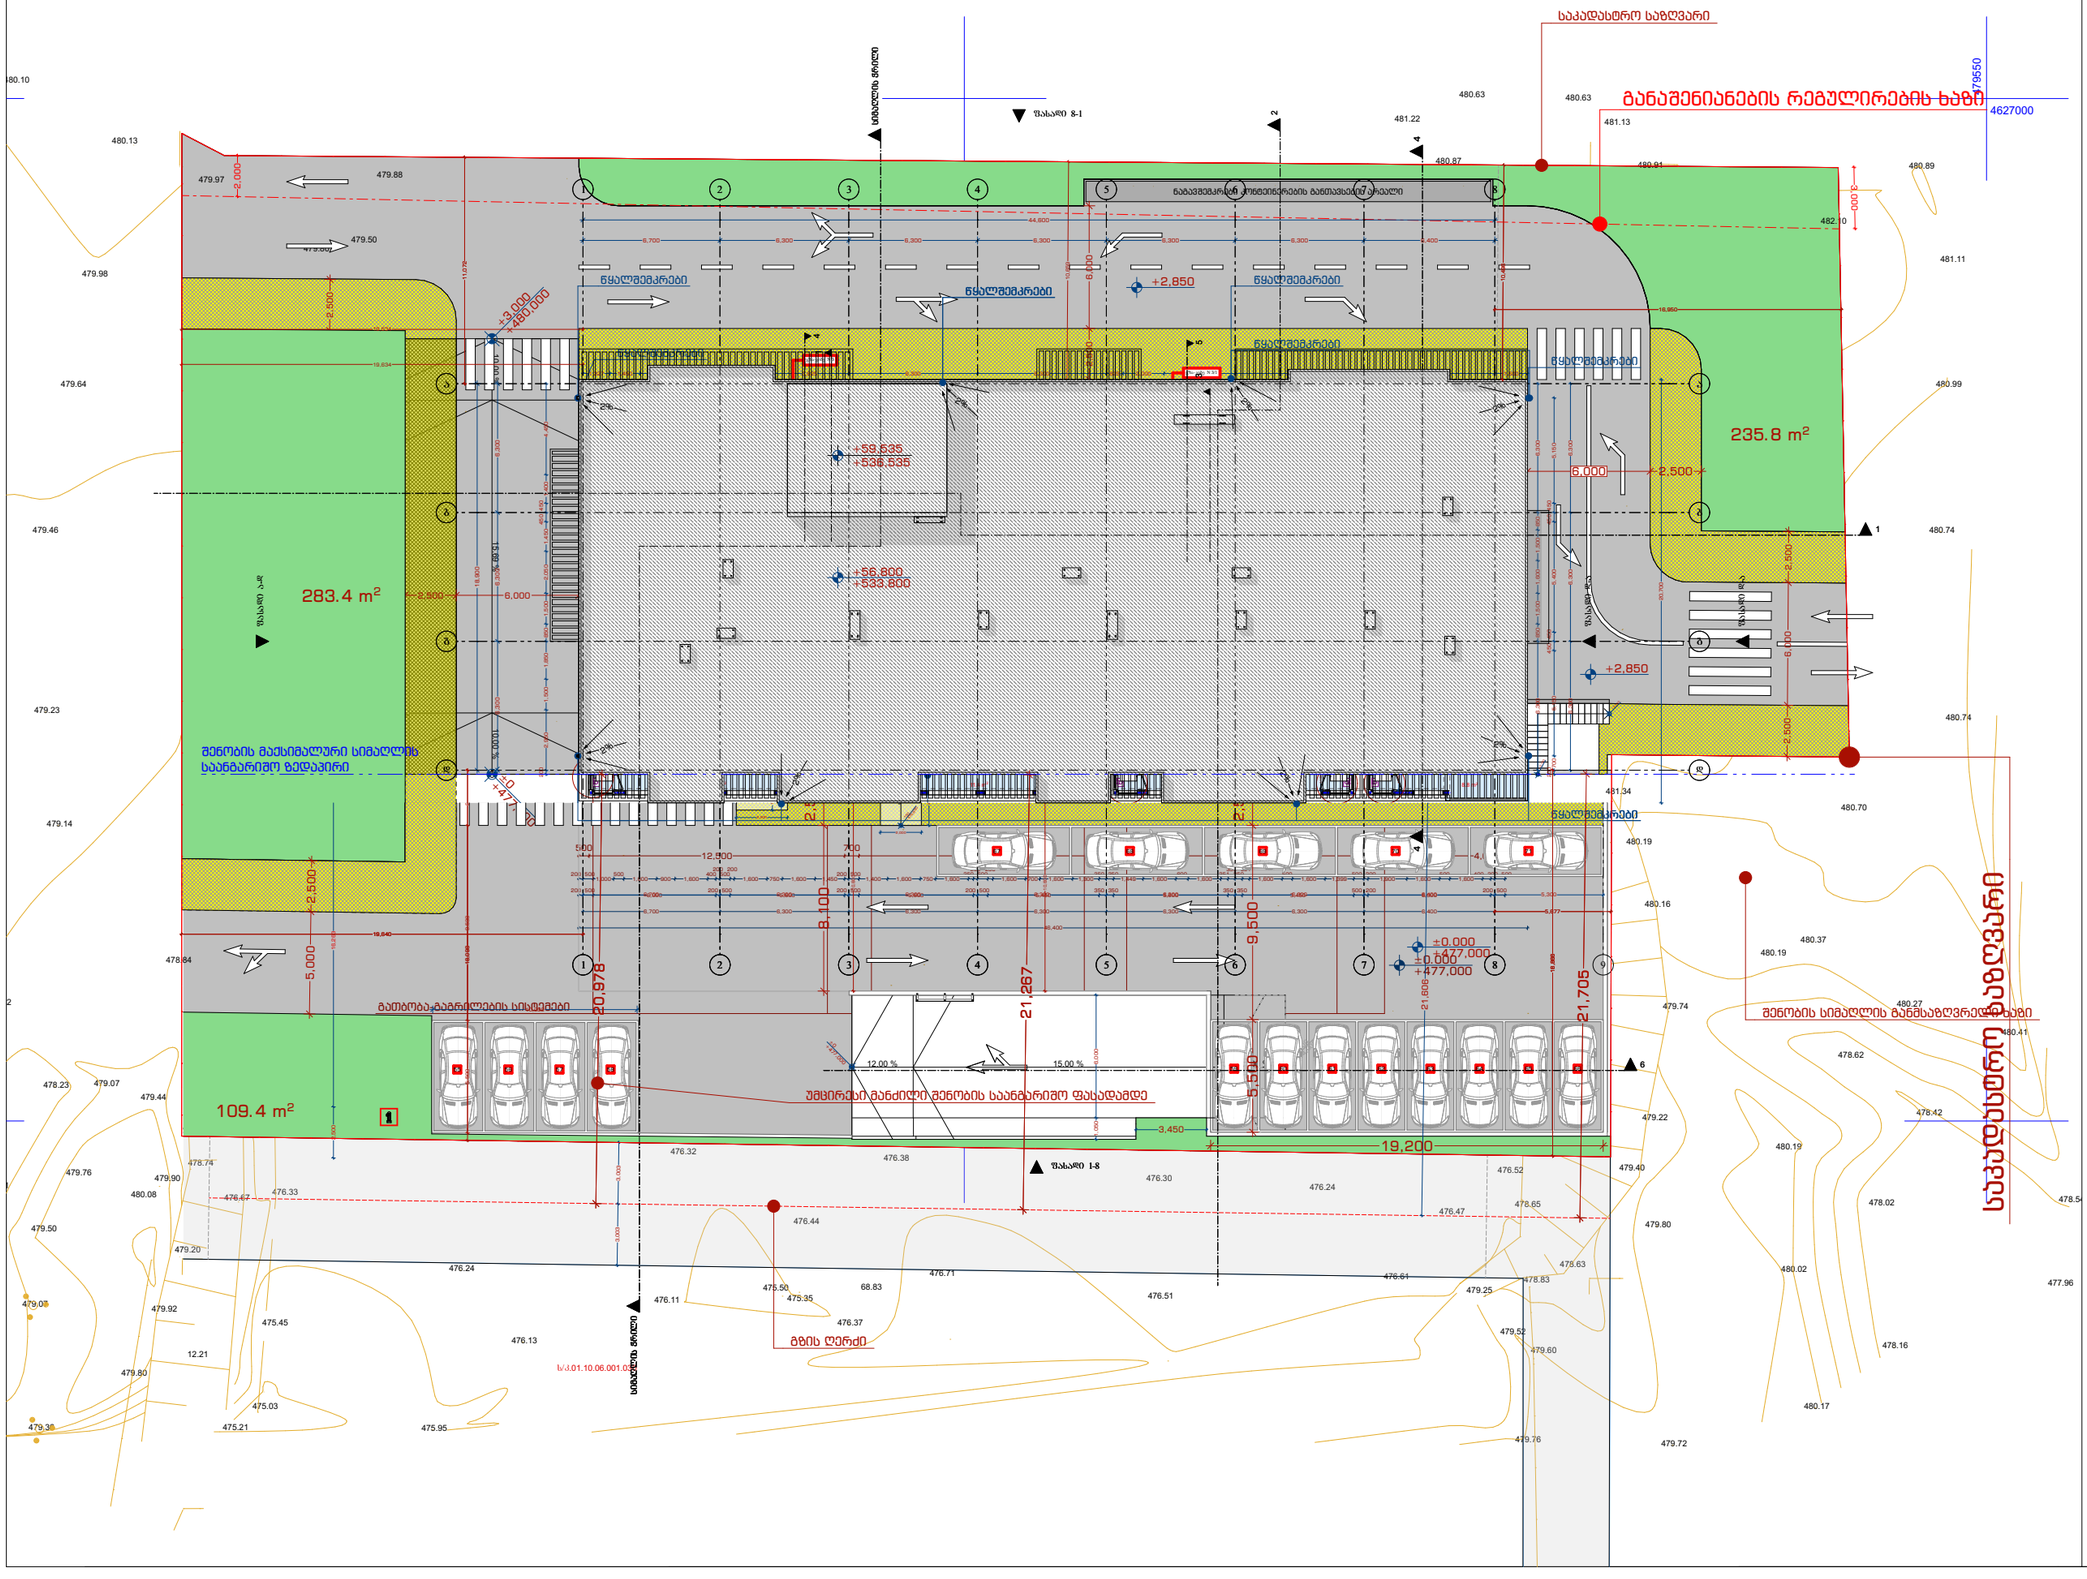

დირექტორი	ა. ბერიძე		
არ. ავტორი	ნ. ბერიძე		
შესრულა	თ.კიკოლი		
ფურც.	ფურც.	ფორმატი	მასშტაბი
		A 3	
			27.05.16

სტადია

პროექტის შეთანხმება
მშენებლობის ნებართვისა

შპს არქიბრამ

ARCHIGRAM
GEORGIA "ARCHIGRAM" LTD
40 998320

მაქსიმალური სიმაღლის სქემა

ფ №

არქიტექტურული პროექტი

გეგმარებითი ნაწილი



მრავალბინიანი საცხოვრებელი სახლი

- გაჟღივრებული ბეტონის კედელი
- ბეტონის ბლოკის წყობა (300 მმ.)
- ბეტონის ბლოკის წყობა (200 მმ.)
- ბეტონის ბლოკის წყობა (100 მმ.)
- გაჟღივრებული ბეტონის კოლონა
- ±0 ნიშნული
- 512,00 აბსოლიტური ნიშნული
- ა/დ ღერძის ხაზი

$H_{მაქს.} = L/0.35$
$L = 20.974$
$H_{მაქს.} = 20.974/0.35$
$H_{მაქს.} = 59.925$

შენიშვნა: L პარამეტრი მრგვალდება მეათედის სიზუსტით

დირექტორი	ნ. ზანდუკელი			
არ. ავტორი	ნ. ზანდუკელი			
შემსრულებელი	თ.კიკოლაძე			
ფურც.	ფურც.	ფორმატი	მასშტაბი	თარიღი
		A 3		27.09.18

სტადია

პროექტის შეთანხმება მშენებლობის ნებართვა

შპს არქიბრამ

ARCHIGRAM
GEORGIA
400598320