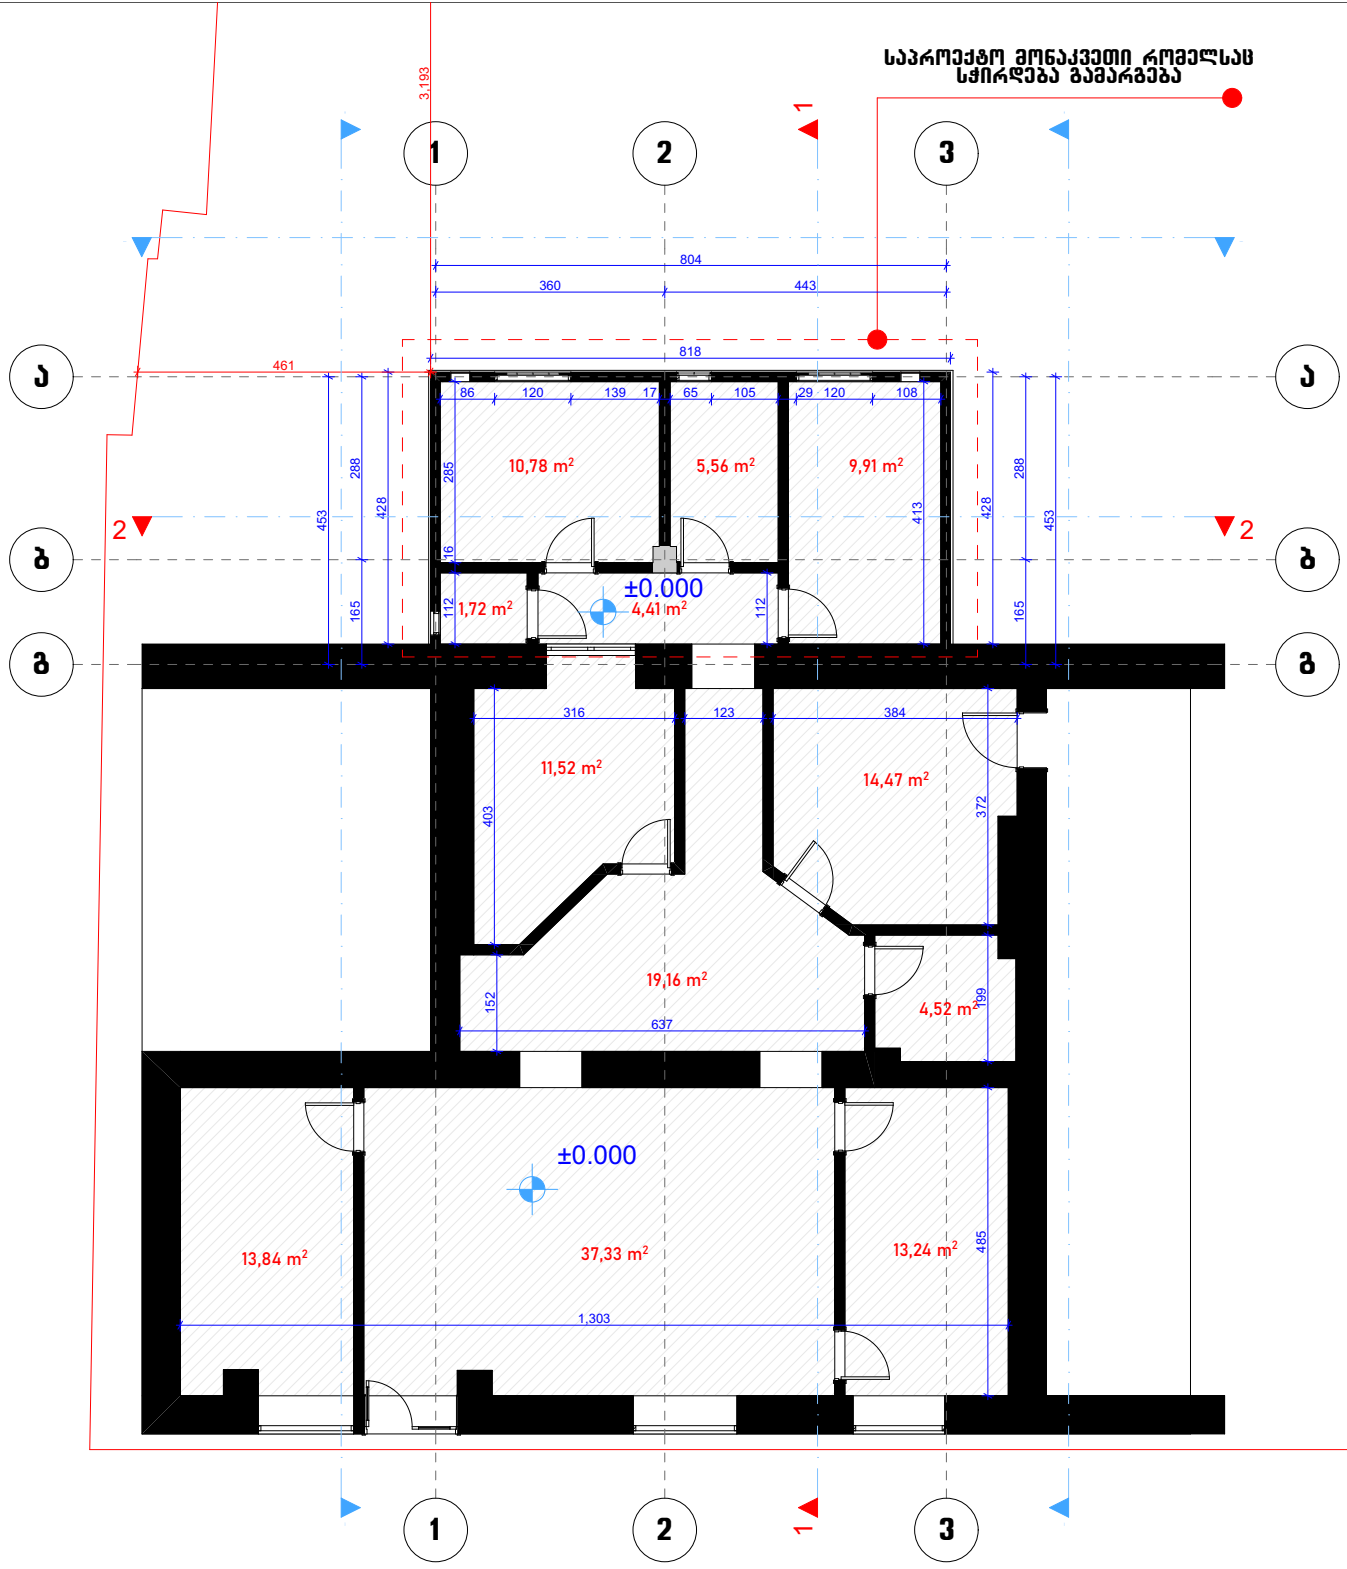

ფურცელი -3

თბილისი 2022 წ.

დაკვეთა № 01 01

ექსპლიკაცია

პირობითი ნიშნები

- საპროექტო ნაკვეთის საკადასტრო საზღვარი
- ვერტიკალური ნიშნული
- ჩრდილოეთი

კონსტრუქციული ნიშნული 0.00

არქიტექტურული ნიშნული 0.10

შენიშვნები

1. ნახაზზე ზომები მოცემულია მეტრებში
2. ყველა ცვლილება მშენებლობისას შეთანხმებული უნდა იყოს პროექტის ავტორთან
3. შენობის პირობითი ნიშნული 0,00

დამკვეთი

გია გვარამია
თამარ გვარამია

მისამართი

ქ. თბილისი , მ. კოსტავას ქუჩა №63

შეთანხმებულია დამკვეთთან | ხელმოწერა

მრავალბინიანი საცხოვრებელი სახლი მიშენებული ნაწილის გამაგრებითი სამუშაოები

შემსრულებელი

არსებული სიტუაციის პროექტი

თანამდებობა	გვარი	ხელმოწერა	თარიღი
ხელმძღვანელი			
პრ. მთ. არქიტექტორი	ქ. მჭედლიშვილაძე		
შემსრულა	ქ. მჭედლიშვილაძე		

მასშტაბი	1 : 100	არსებული გეგმა I სართულის გეგმა 0.00 ნიშნულზე
თარიღი	--.--.2022	

სპალია	ფურცლები	ფურცელი
პრქ. პროექტი		

არსებული გეგმა ჭრილი 1-1

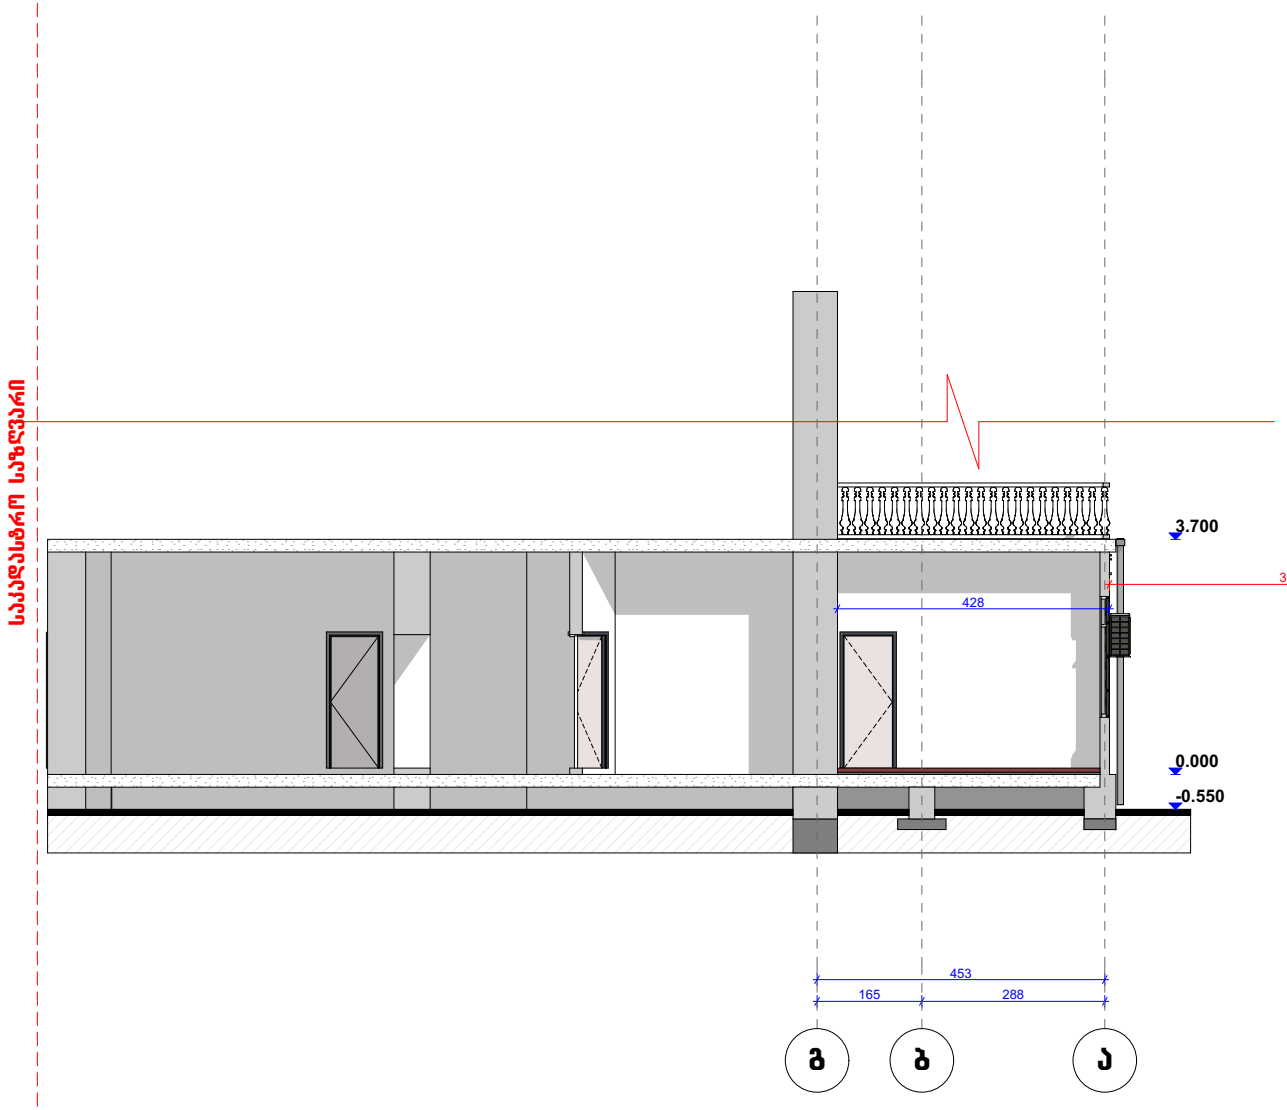

ფურცელი -3 | თბილისი 2022 წ. | დაკვეთა № 01 01

ექსპლიკაცია

პირობითი ნიშნები

- ტერიტორიის საკადასტრო საზღვარი
- ვერტიკალური ნიშული
- ჩრდილოეთი

კონსტრუქციული ნიშული 0.00
არქიტექტურული ნიშული 0.10

შენიშვნები

1. ნახაზზე ზომები მოცემულია მეტრებში
2. ყველა ცვლილება მშენებლობისას შეთანხმებული უნდა იყოს პროექტის ავტორთან
3. შენობის პირობითი ნიშული 0,00

დამკვეთი
გია გვარამია

მისამართი
ქ. თბილისი , მ. კოსტავას ქუჩა №63

შეთანხმებულია დამკვეთთან | ხელმოწერა

მრავალბინიანი საცხოვრებელი სახლი მიშენებული ნაწილის გამაგრებითი სამუშაოები

შემსრულებელი

არსებული სიტუაციის პროექტი

თანამდებობა	გვარი	ხელმოწერა	თარიღი
ხელმძღვანელი			
პრ. მთ. არქიტექტორი	ქ. მჭედლიშვილი		
შემსრულებელი	ქ. მჭედლიშვილი		

მასშტაბი 1 : 100
თარიღი --.--.2022

არსებული გეგმა ჭრილი 1-1

სპალია	ფურცლები	ფურცელი
პრქ. პროექტი		

არსებული გეგმა
ჭრილი 2-2

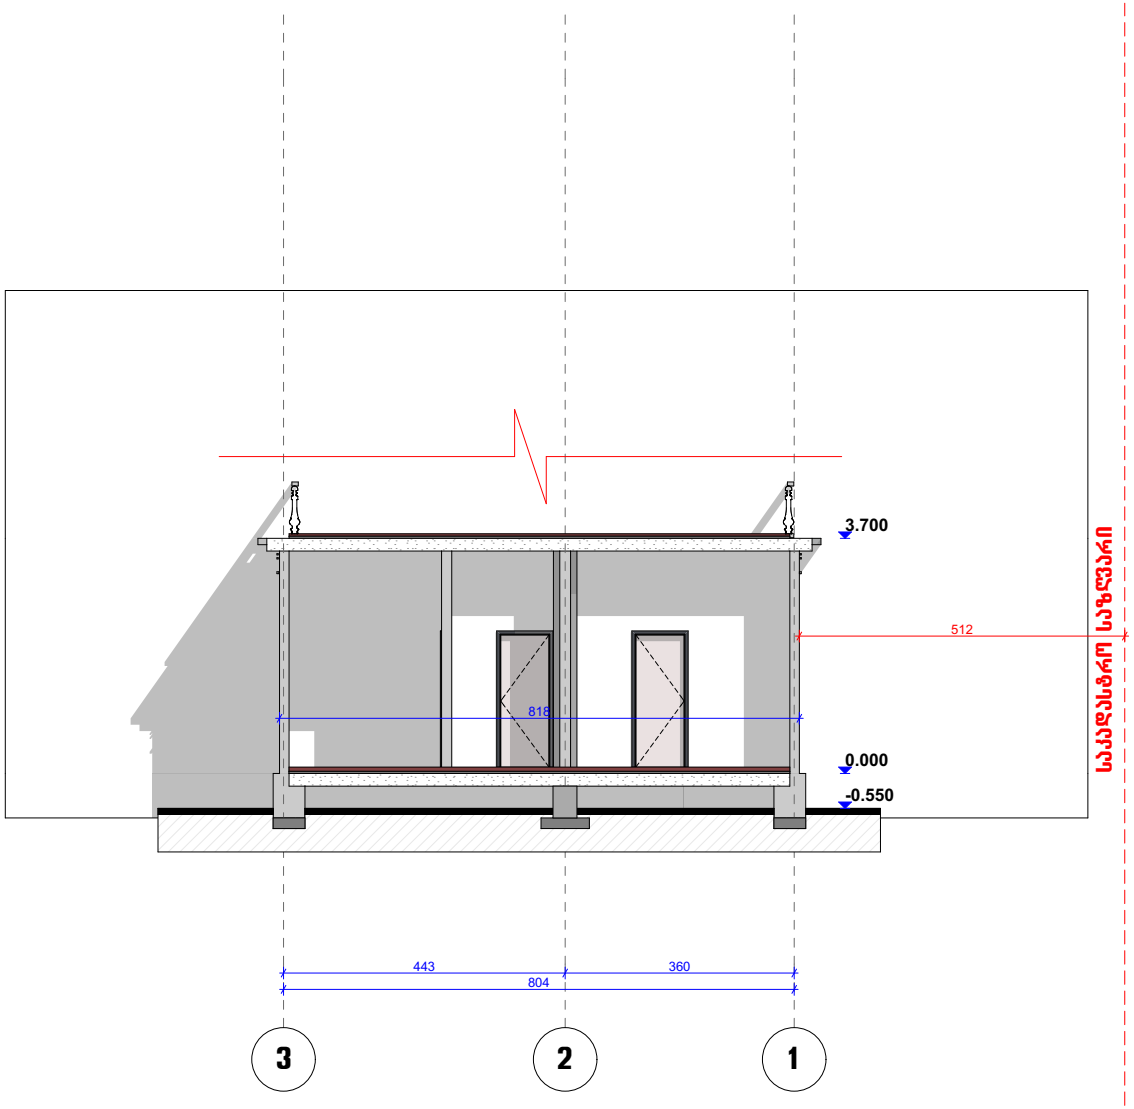

ფურცელი -3

თბილისი 2022 წ.

დაკვეთა № 01 01

ექსპლიკაცია

პირობითი ნიშნები

საკადასტრო საზღვარი

ვერტიკალური ნიშული

ჩრდილოეთი

კონსტრუქციული ნიშნული 0.00

არქიტექტურული ნიშული 0.10

შენიშვნები

1. ნახაზზე ზომები მოცემულია მეტრებში
2. ყველა ცვლილება მშენებლობისას შეთანხმებული უნდა იყოს პროექტის ავტორთან
3. შენობის პირობითი ნიშნული 0,00

დამკვეთი

გია გვარამია

მისამართი

ქ. თბილისი , მ. კოსტავას ქუჩა №63

შეთანხმებულია დამკვეთთან | ხელმოწერა

მრავალბინიანი საცხოვრებელი სახლი მიშენებული ნაწილის გამაგრებითი სამუშაოები

შემსრულებელი

არსებული სიტუაციის პროექტი

თანამდებობა	გვარი	ხელმოწერა	თარიღი
ხელმძღვანელი			
პრ. მთ. არქიტექტორი	ქ. მჭედლიშვილი		
შემსრულებელი	ქ. მჭედლიშვილი		

მასშტაბი	1 : 100	არსებული გეგმა ჭრილი 2-2
თარიღი	--.--.2022	

სპეციალობა	ფურცლები	ფურცელი
არქ. პროექტი		

არსებული გეგმა ფასადი გ-ა ღერძებში

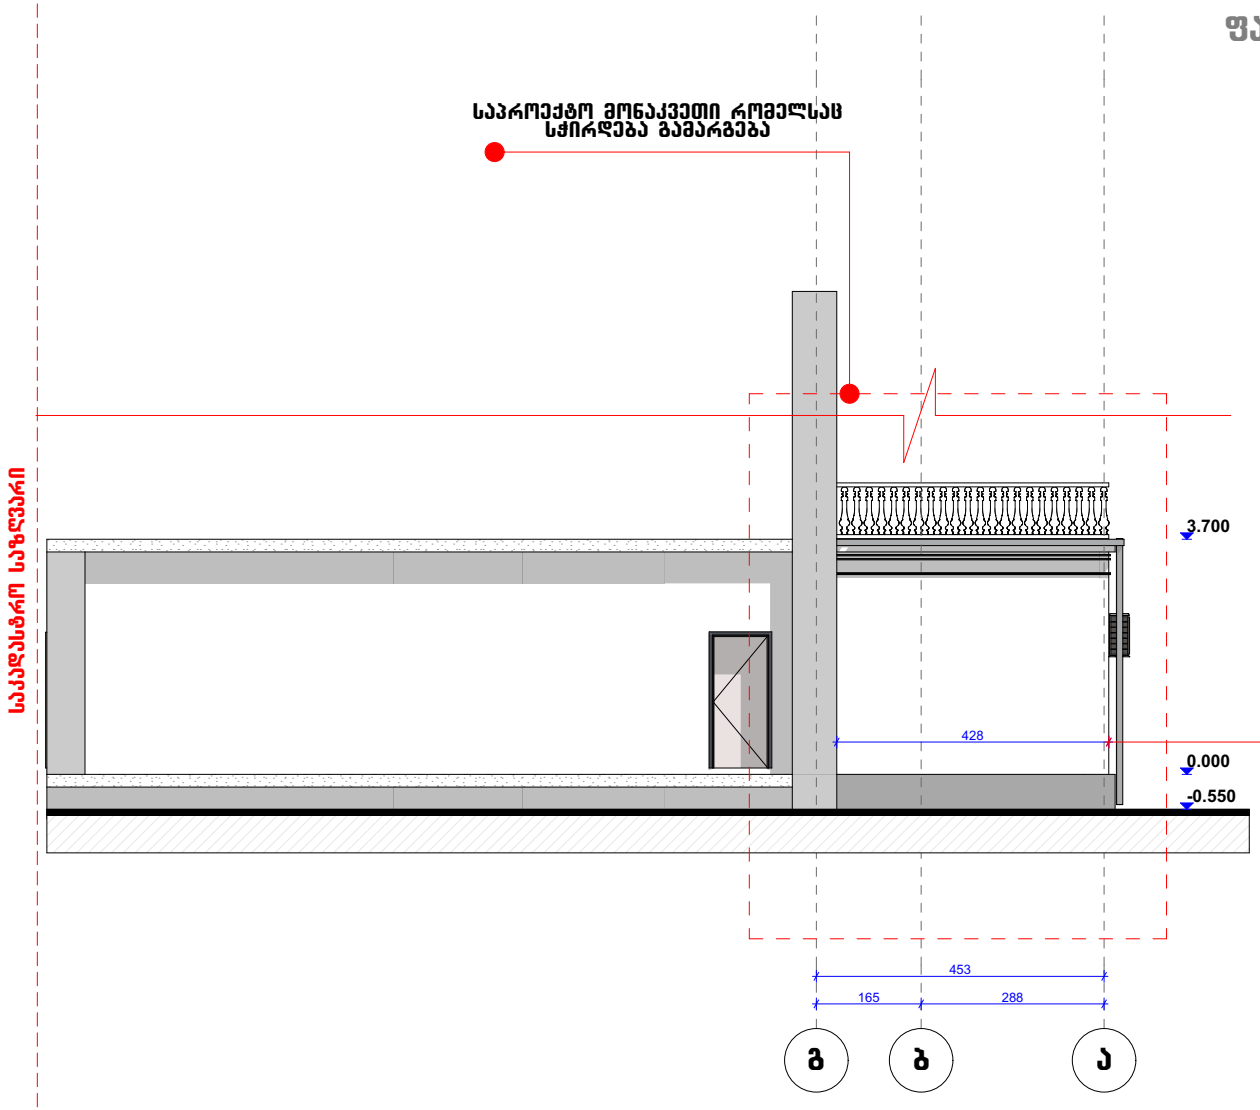

ფურცელი	-3	თბილისი 2022 წ.	
		დაკვეთა № 01 01	

ექსპლიკაცია

პირობითი ნიშნები

- საპროექტო მონაკვეთი რომელსაც სჭირდება გამაგრება — საპროექტო მონაკვეთი რომელსაც სჭირდება გამაგრება
- საკადასტრო საზღვარი — საკადასტრო საზღვარი
- ვერტიკალური ნიშნული
- ჩრდილოეთი

კონსტრუქციული ნიშნული 0.00
არქიტექტურული ნიშნული 0.10

შენიშვნები

1. ნახაზზე ზომები მოცემულია მეტრებში
2. ყველა ცვლილება მშენებლობისას შეთანხმებული უნდა იყოს პროექტის ავტორთან
3. შენობის პირობითი ნიშნული 0,00

დამკვეთი

გია გვარამია

მისამართი

ქ. თბილისი , მ. კოსტავას ქუჩა №63

შეთანხმებულია დამკვეთთან	ხელმოწერა

მრავალბინიანი საცხოვრებელი სახლი მიშენებული ნაწილის გამაგრებითი სამუშაოები

შემსრულებელი

არსებული სიტუაციის პროექტი

თანამდებობა	გვარი	ხელმოწერა	თარიღი
ხელმძღვანელი			
პრ. მთ. არქიტექტორი	ქ. მჭედლიშვილი		
შემსრულებელი	ქ. მჭედლიშვილი		

მასშტაბი	1 : 100	არსებული გეგმა ფასადი გ-ა რკალებში
თარიღი	--.--.2022	

სტადია	ფურცლები	ფურცელი
პრქ. პროექტი		

არსებული გეგმა ფასადი 3-1 ღერძებში

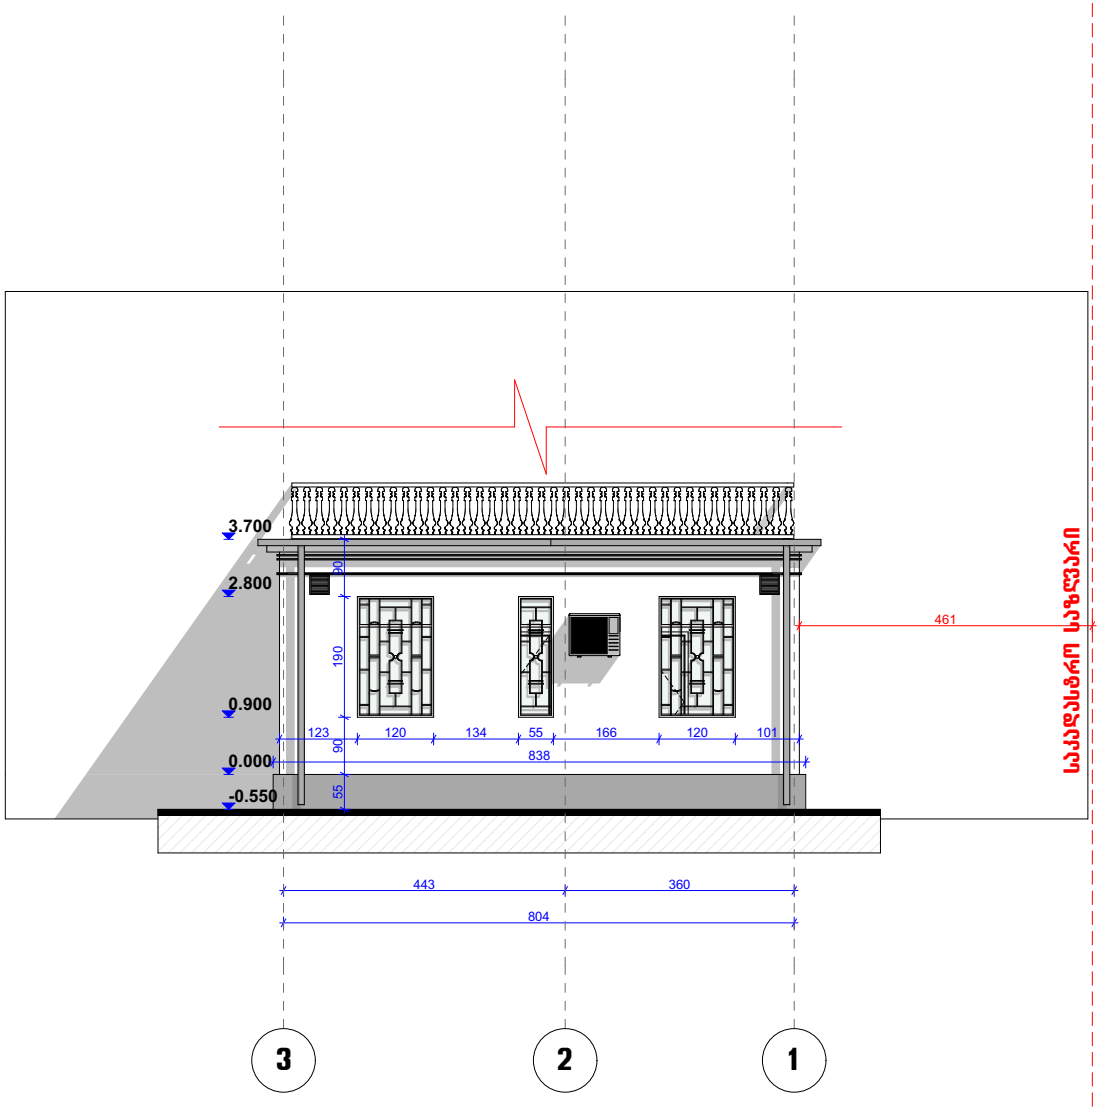

ფორმატი	-3	თბილისი 2022 წ.	
		დაკვეთა № 01 01	

ექსპლიკაცია

პირობითი ნიშნები

- საკადასტრო საზღვარი
- ვერტიკალური ნიშული
- ჩრდილოეთი

კონსტრუქციული ნიშული 0.00
არქიტექტურული ნიშული 0.10

შენიშვნები

1. ნახაზზე ზომები მოცემულია მეტრებში
2. ყველა ცვლილება მშენებლობისას შეთანხმებული უნდა იყოს პროექტის ავტორთან
3. შენობის პირობითი ნიშული 0.00

დამკვეთი

გია გვარამია

მისამართი

ქ. თბილისი , მ. კოსტავას ქუჩა №63

შეთანხმებულია დამკვეთთან	ხელმოწერა

მრავალბინიანი საცხოვრებელი სახლი მიშენებული ნაწილის გამაგრებითი სამუშაოები

შემსრულებელი

არსებული სიტუაციის პროექტი

თანამდებობა	გვარი	ხელმოწერა	თარიღი
ხელმძღვანელი			
პრ. მთ. არქიტექტორი	ქ. მჭედლიშვილი		
შესრულება	ქ. მჭედლიშვილი		

მასშტაბი	1 : 100	არსებული გეგმა ფასადი 3-1 რკრძებში
თარიღი	--.--.2022	

სტადია	ფურცლები	ფურცელი
პრქ. პროექტი		

არსებული გეგმა
ფასადი ა-გ ღერძებში

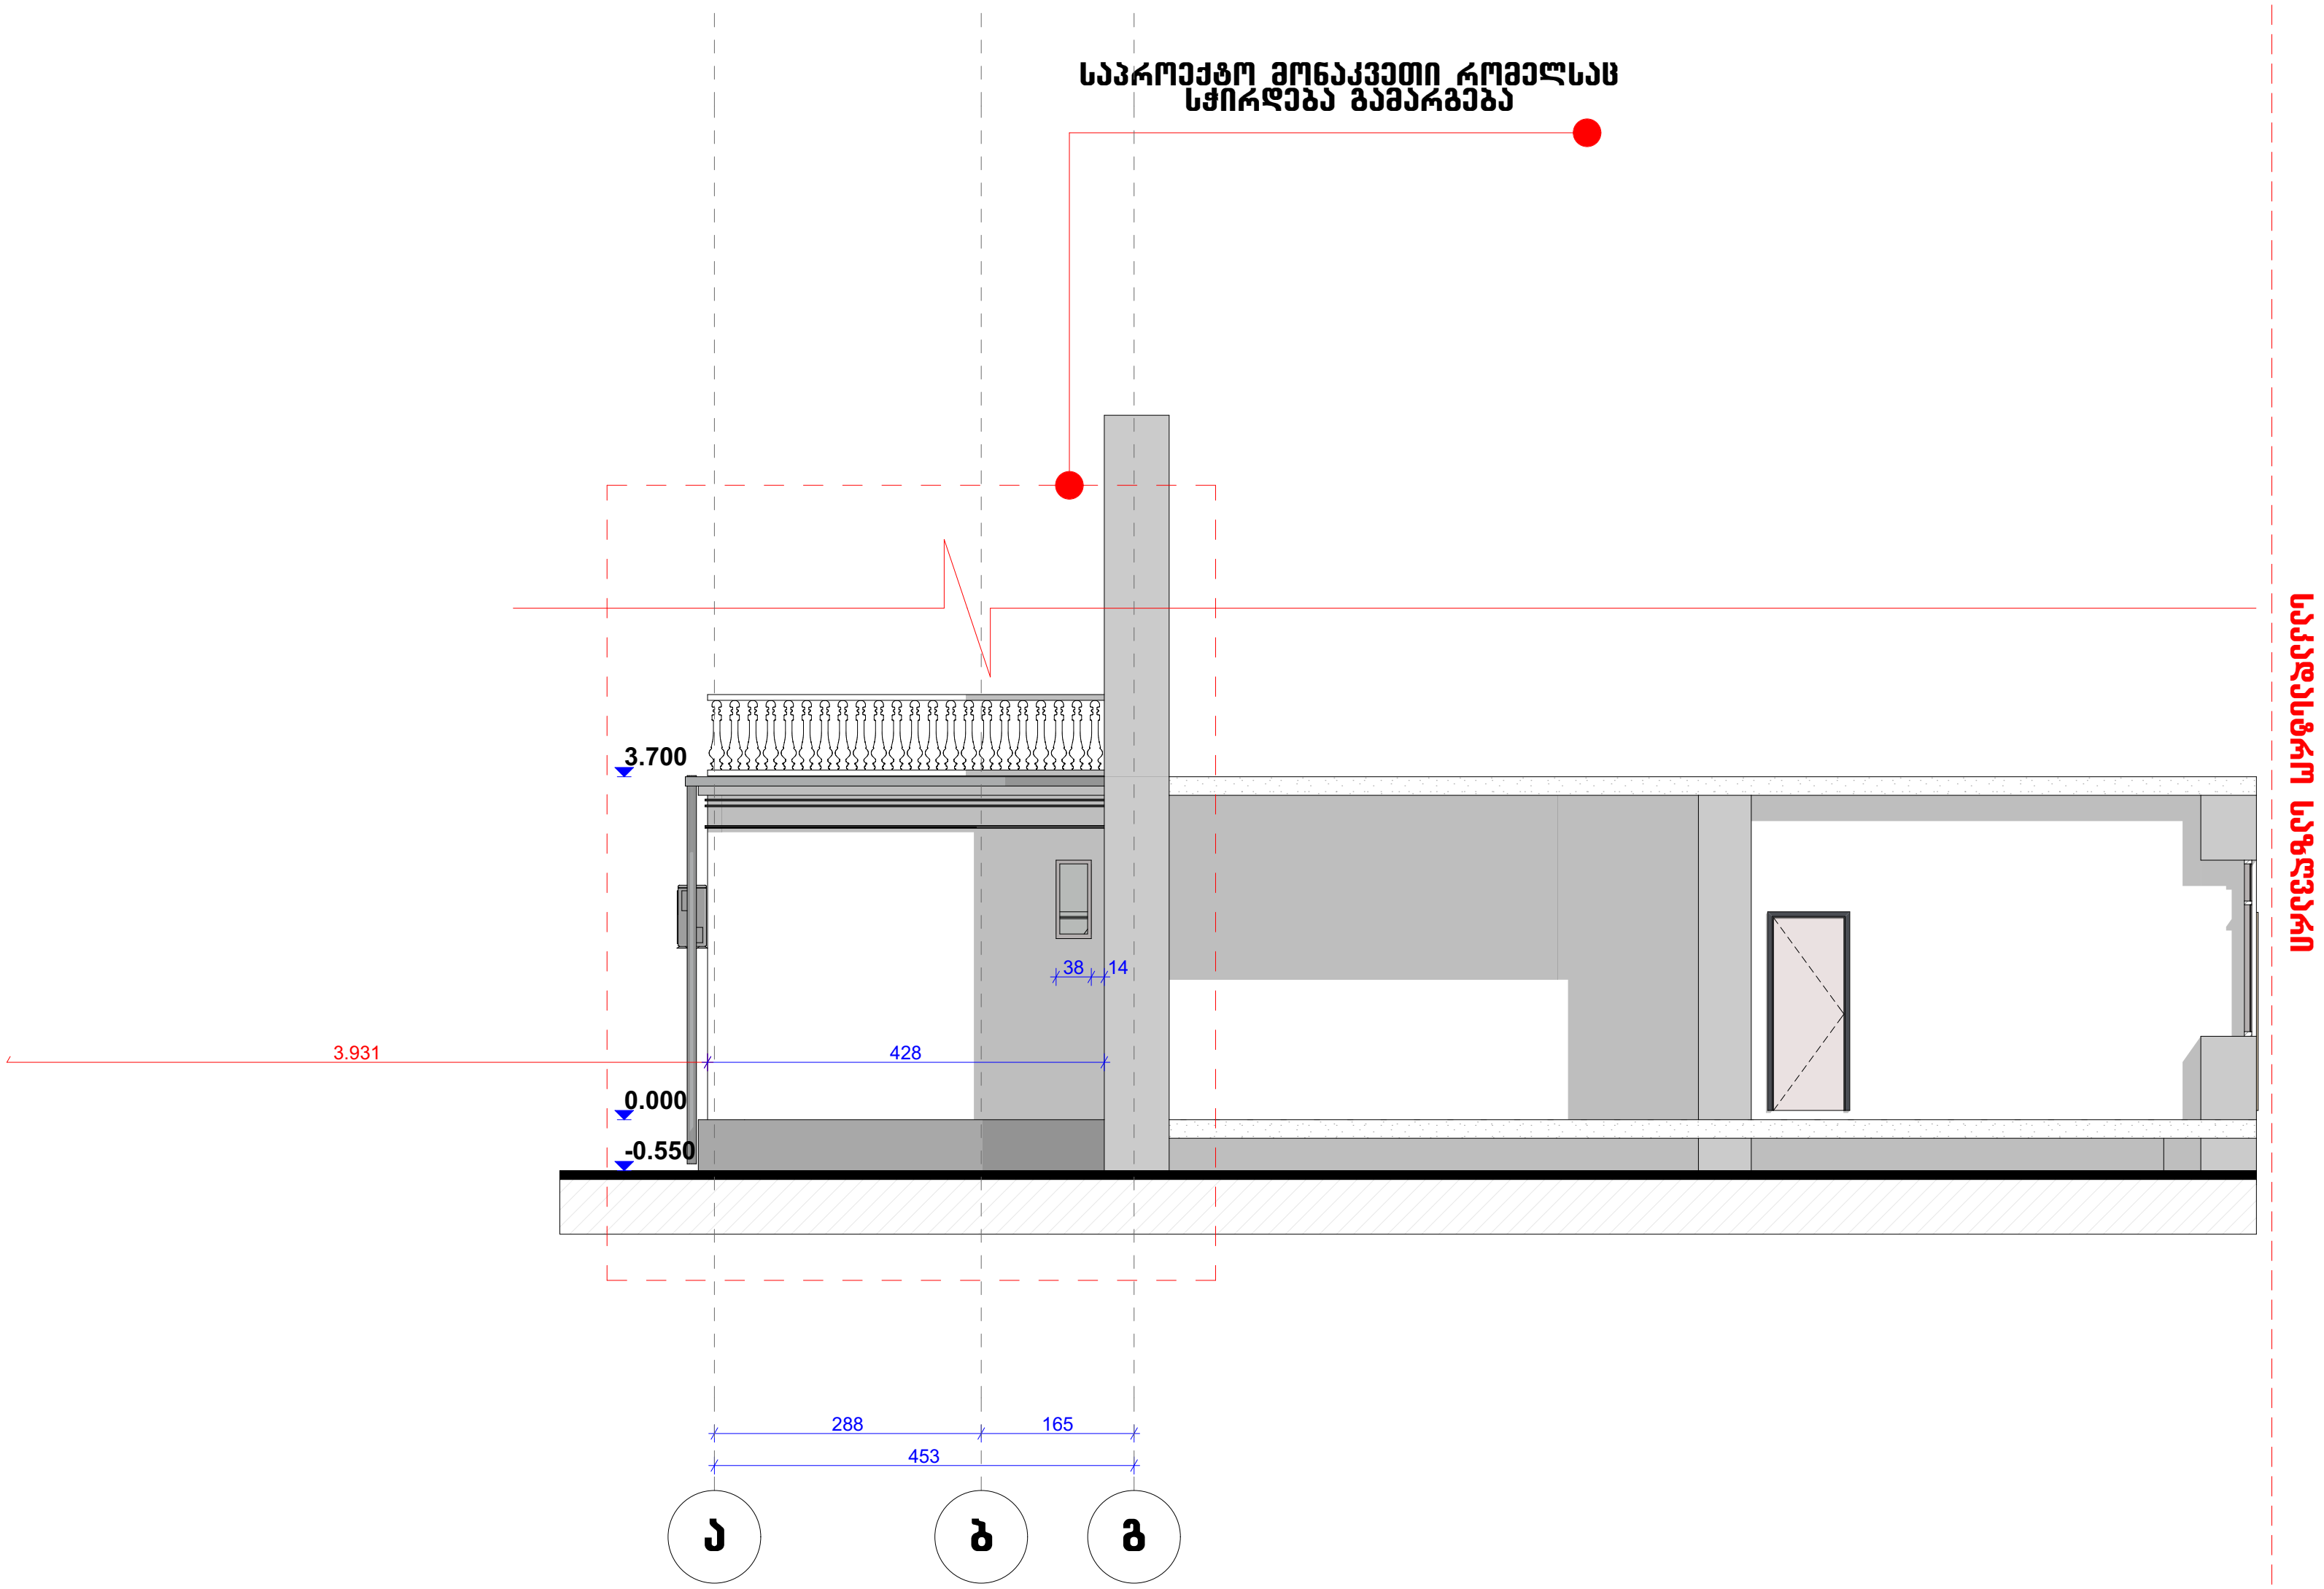

ფორმატი	-3	თბილისი 2022 წ.
		დაკვეთა № 01 01

ექსპლიკაცია

პირობითი ნიშნები

- ტერიტორიის საკადასტრო საზღვარი
- ვერტიკალური ნიშნული
- ჩრდილოეთი

კონსტრუქციული ნიშნული 0.00
არქიტექტურული ნიშული 0.10

შენიშვნები

1. ნახაზზე ზომები მოცემულია მეტრებში
2. ყველა ცვლილება მშენებლობისას შეთანხმებული უნდა იყოს პროექტის ავტორთან
3. შენობის პირობითი ნიშნული 0,00

დამკვეთი

გია გვარამია

მისამართი

ქ. თბილისი , მ. კოსტავას ქუჩა №63

შეთანხმებულია დამკვეთთან	ხელმოწერა

**მრავალბინიანი საცხოვრებელი სახლი
მიშენებული ნაწილის გამაგრებითი სამუშაოები**

შემსრულებელი

არსებული სიტუაციის პროექტი

თანამდებობა	გვარი	ხელმოწერა	თარიღი
დირექტორი			
არ. მთ. არქიტექტორი	კ. მშვიდობაძე		
შეასრულა	კ. მშვიდობაძე		

მასშტაბი	1 : 100	არსებული გეგმა ფასადი ა-გ რერძებში
თარიღი	--.--.2022	

სტადია	ფურცლები	ფურცელი
არქ. პროექტი		

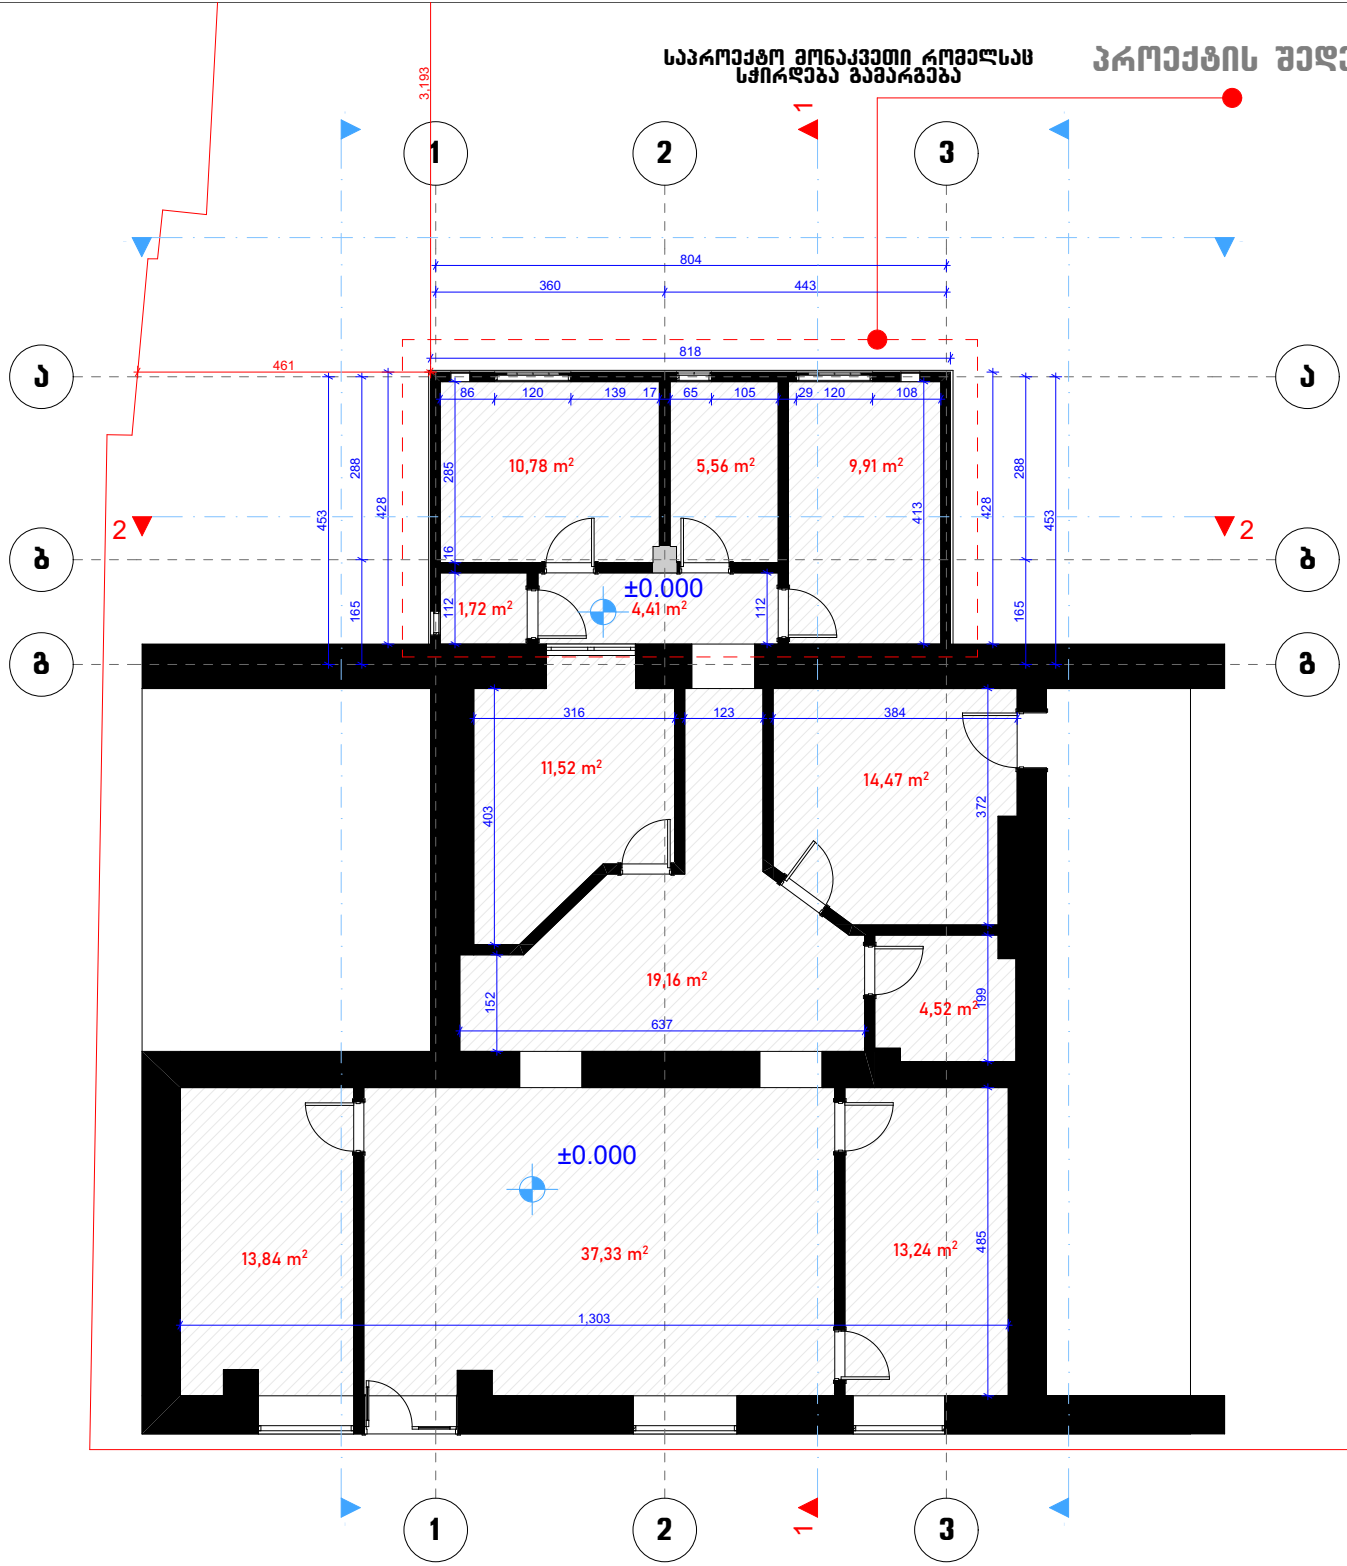

საპროექტო მონაკვეთი რომელსაც სჭირდება გამარგება

პროექტის შედეგად მიღებული გეგმა I სართულის გეგმა 0.00 ნიშნულზე

ფურცელი -3

თბილისი 2022 წ.

დაკვეთა №: 01 01

ექსპლიკაცია

პირობითი ნიშნები

- ტერიტორიის საკადასტრო საზღვარი
- ვერტიკალური ნიშული
- ჩრდილოეთი

კონსტრუქციული ნიშნული 0.00

არქიტექტურული ნიშული 0.10

შენიშვნები

1. ნახაზზე ზომები მოცემულია მეტრებში
2. ყველა ცვლილება მშენებლობისას შეთანხმებული უნდა იყოს პროექტის ავტორთან
3. შენობის პირობითი ნიშნული 0,00

დამკვეთი

გია გვარამია
თამარ გვარამია

მისამართი

ქ. თბილისი , მ. კოსტავას ქუჩა №63

შეთანხმებულია დამკვეთთან	ხელმოწერა

მრავალბინიანი საცხოვრებელი სახლი მიშენებული ნაწილის გამაგრებითი სამუშაოები

შემსრულებელი

თანამდებობა	გვარი	ხელმოწერა	თარიღი
ხელმძღვანელი			
პრ. მთ. არქიტექტორი	ქ. მგელიდობაძე		
შემსრულა	ქ. მგელიდობაძე		

მასშტაბი	1 : 100	საპროექტო გეგმა I სართულის გეგმა 0.00 ნიშნულზე
თარიღი	--.--.2022	

სპალია	ფურცლები	ფურცელი
პრქ. პროექტი		

პროექტის შედეგად მირებული ჭრილი 1-1

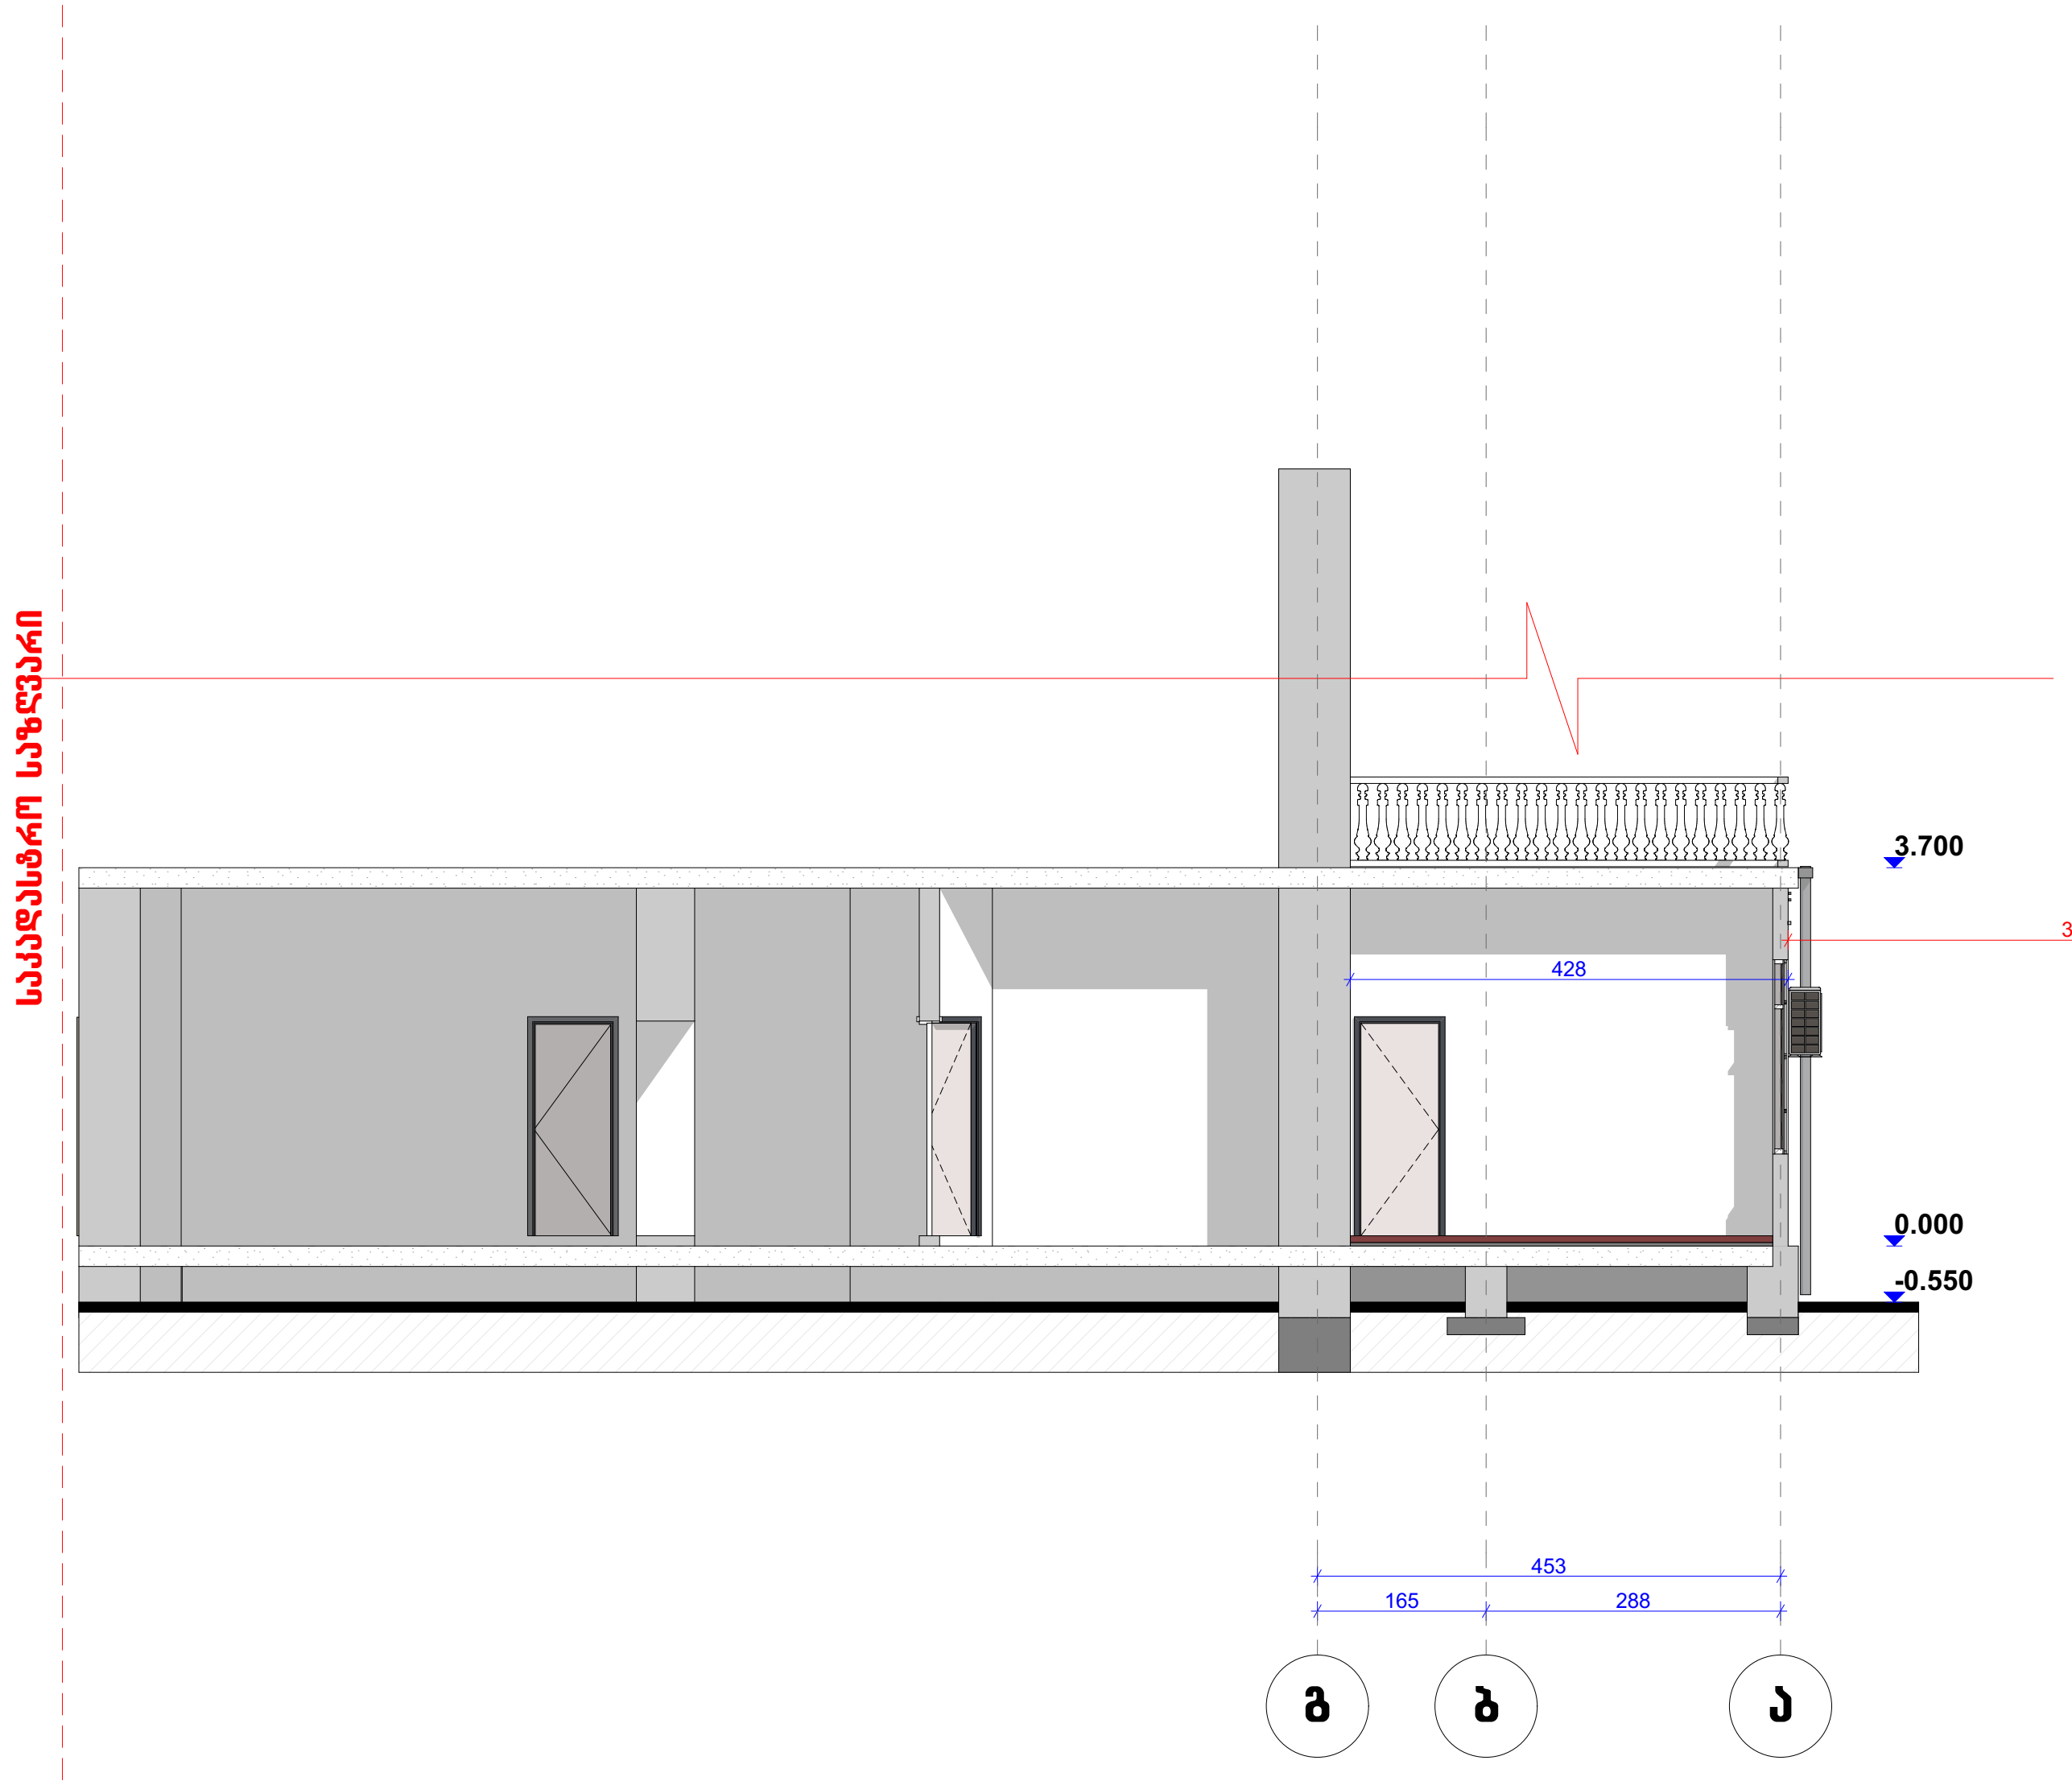

ფორმატი	-3	თბილისი 2022 წ.
		დაკვეთა № 01 01

ექსპლიკაცია

პირობითი ნიშნები

ტერიტორიის საკადასტრო საზღვარი

ვერტიკალური ნიშნული

ჩრდილოეთი

კონსტრუქციული ნიშნული 0.00

არქიტექტურული ნიშული 0.10

შენიშვნები

1. ნახაზზე ზომები მოცემულია მეტრებში
2. ყველა ცვლილება მშენებლობისას შეთანხმებული უნდა იყოს პროექტის ავტორთან
3. შენობის პირობითი ნიშნული 0,00

დამკვეთი

გია გვარამია

მისამართი

ქ. თბილისი , მ. კოსტავას ქუჩა №63

შეთანხმებულია დამკვეთთან	ხელმოწერა

მრავალბინიანი საცხოვრებელი სახლი
მიშენებული ნაწილის გამაგრებითი სამუშოები

შემსრულებელი

თანამდებობა	გვარი	ხელმოწერა	თარიღი
დირექტორი			
არ. მთ. არქიტექტორი	კ. მშვიდობაძე		
შეასრულა	კ. მშვიდობაძე		

მასშტაბი	1 : 100	პროექტის შედეგად მიღებული ჭრილი 1-1
თარიღი	--.--.2022	

სტადია	ფურცლები	ფურცელი
არქ. პროექტი		

პროექტის შედეგად მიღებული ჭრილი 2-2

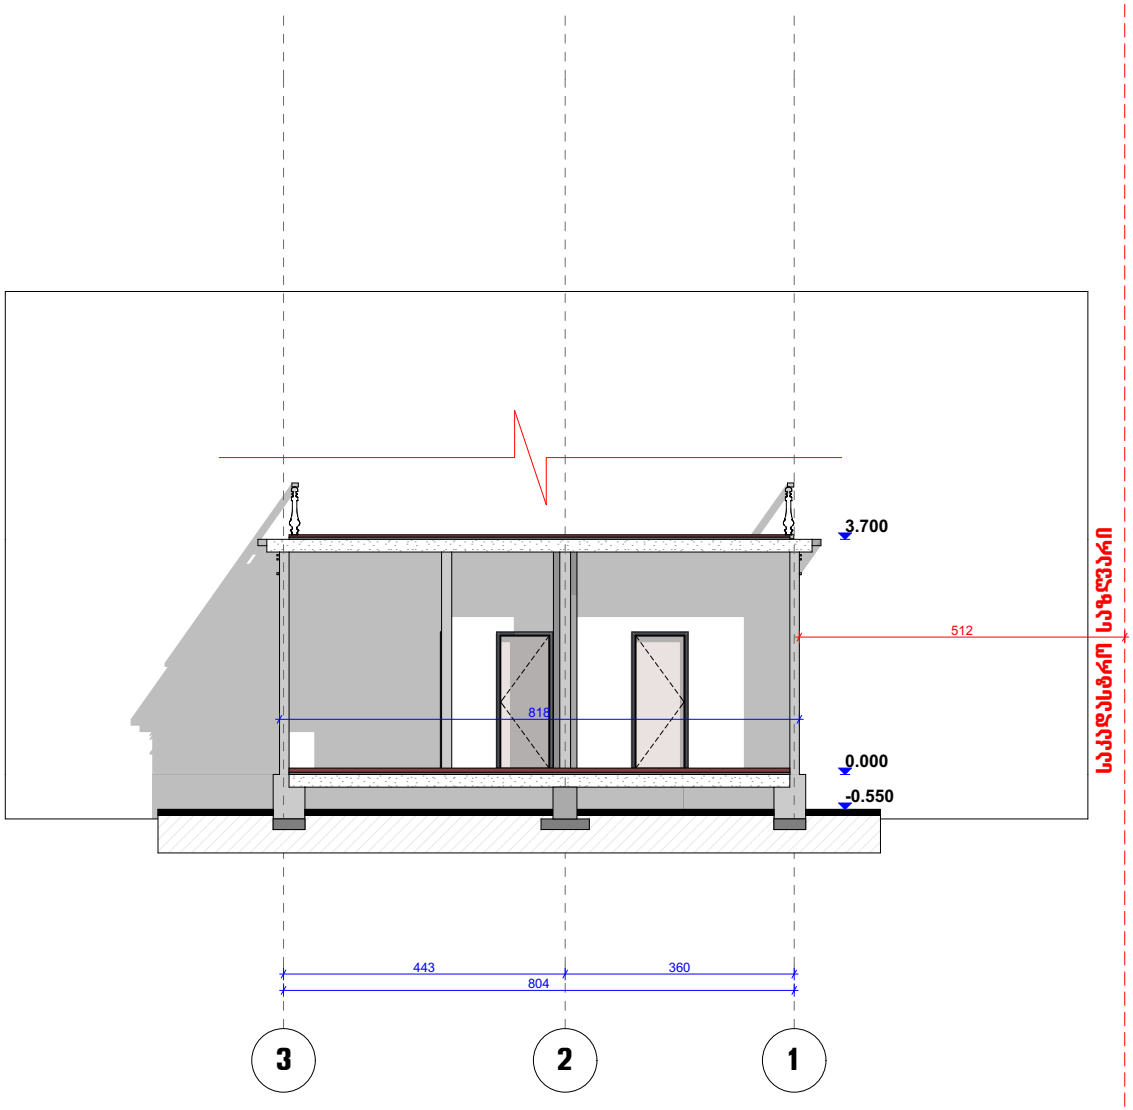

ფურცელი	-3	თბილისი 2022 წ.	
		დაკვეთა № 01 01	

ექსპლიკაცია

პირობითი ნიშნები

- საკადასტრო საზღვარი
- ვერტიკალური ნიშული
- ჩრდილოეთი

კონსტრუქციული ნიშული 0.00
არქიტექტურული ნიშული 0.10

შენიშვნები

1. ნახაზზე ზომები მოცემულია მეტრებში
2. ყველა ცვლილება მშენებლობისას შეთანხმებული უნდა იყოს პროექტის ავტორთან
3. შენობის პირობითი ნიშული 0.00

დამკვეთი

გია გვარამია

მისამართი

ქ. თბილისი , მ. კოსტავას ქუჩა №63

შეთანხმებულია დამკვეთთან	ხელმოწერა

მრავალბინიანი საცხოვრებელი სახლი მიშენებული ნაწილის გამაგრებითი სამუშაოები

შემსრულებელი

თანამდებობა	გვარი	ხელმოწერა	თარიღი
ხელმძღვანელი			
პრ. მთ. არქიტექტორი	ქ. მშვილობაძე		
შემსრულებელი	ქ. მშვილობაძე		

მასშტაბი	1 : 100	პროექტის შედეგად მიღებული ჭრილი 2-2
თარიღი	--.--.2022	

სტადია	ფურცლები	ფურცელი
არქ. პროექტი		

პროექტის შედეგად მიღებული ფასადი გ-ა ღერძებში

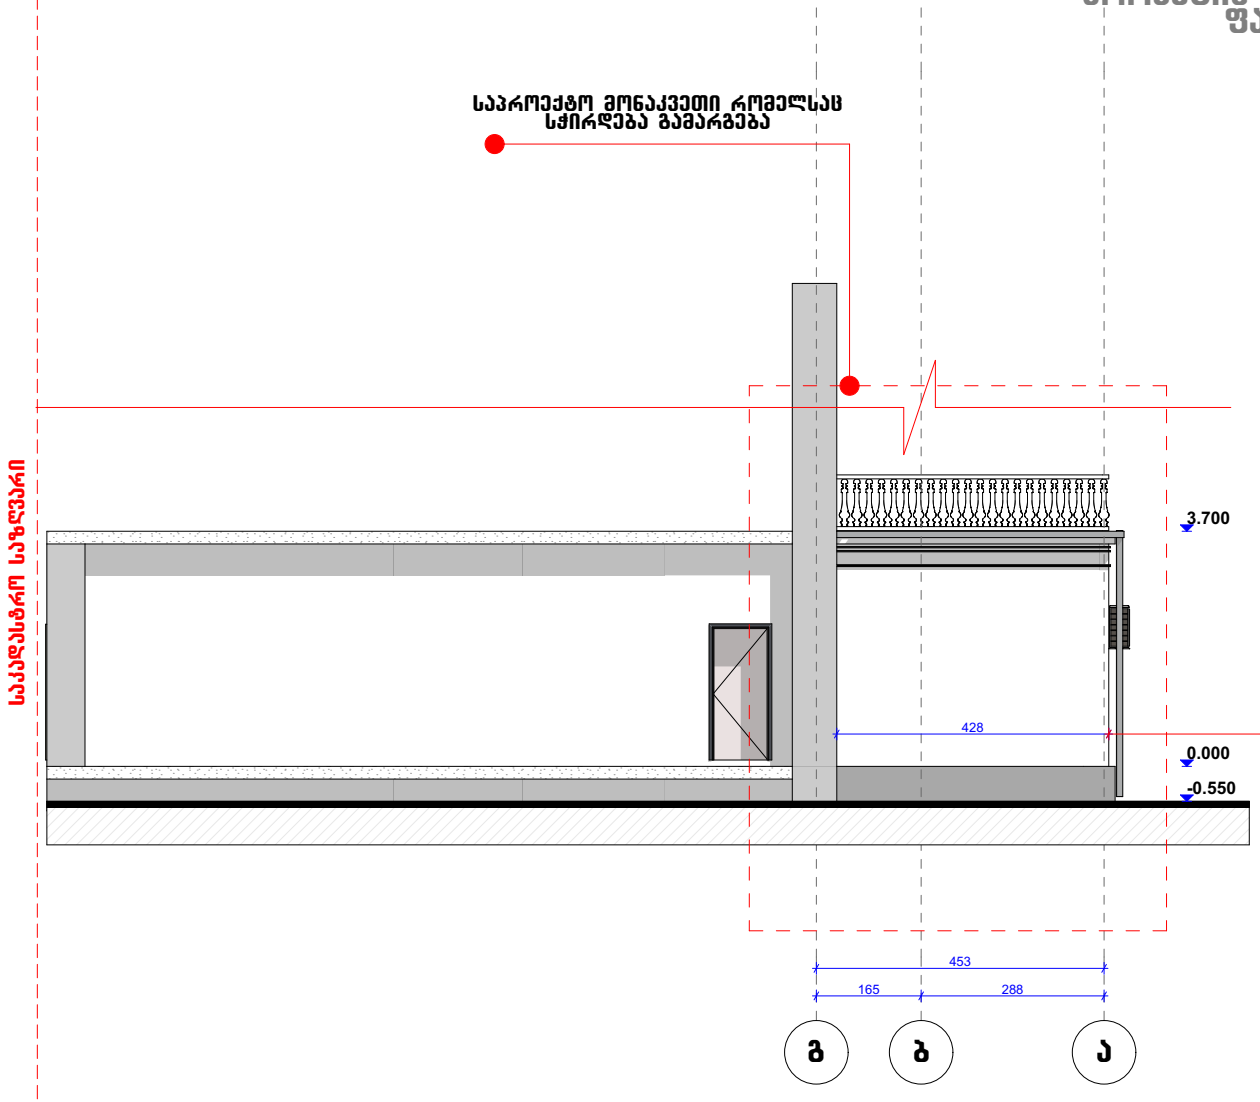

ფურცელი	-3	თბილისი 2022 წ.
		ღარეჯის №: 01 01

ექსპლიკაცია

პირობითი ნიშნები

- გეოტექნიკური საკადასტრო საზღვარი
- ვერტიკალური ნიშნული
- ჩრდილოეთი

კონსტრუქციული ნიშნული 0.00
არქიტექტურული ნიშნული 0.10

შენიშვნები

1. ნახაზზე ზომები მოცემულია მეტრებში
2. ყველა ცვლილება მშენებლობისას შეთანხმებული უნდა იყოს პროექტის ავტორთან
3. შენობის პირობითი ნიშნული 0,00

დამკვეთი
გია გვარამია

მისამართი
ქ. თბილისი , მ. კოსტავას ქუჩა №63

შეთანხმებულია დამკვეთთან	ხელმოწერა

მრავალბინიანი საცხოვრებელი სახლი მიშენებული ნაწილის გამაგრებითი სამუშაოები

შემსრულებელი

თანამდებობა	გვარი	ხელმოწერა	თარიღი
ღარეჯარი			
არ. მთ. არქიტექტორი	ქ. მშვილობაძე		
შესრულა	ქ. მშვილობაძე		

მასშტაბი	1 : 100	პროექტის შედეგად მიღებული ფასადი გ-ა რკრძებში
თარიღი	--.--.2022	
სტადია	ფურცლები	ფურცელი
არქ. პროექტი		

პროექტის შედეგად მიღებული ფასადი 3-1 ღერძებში

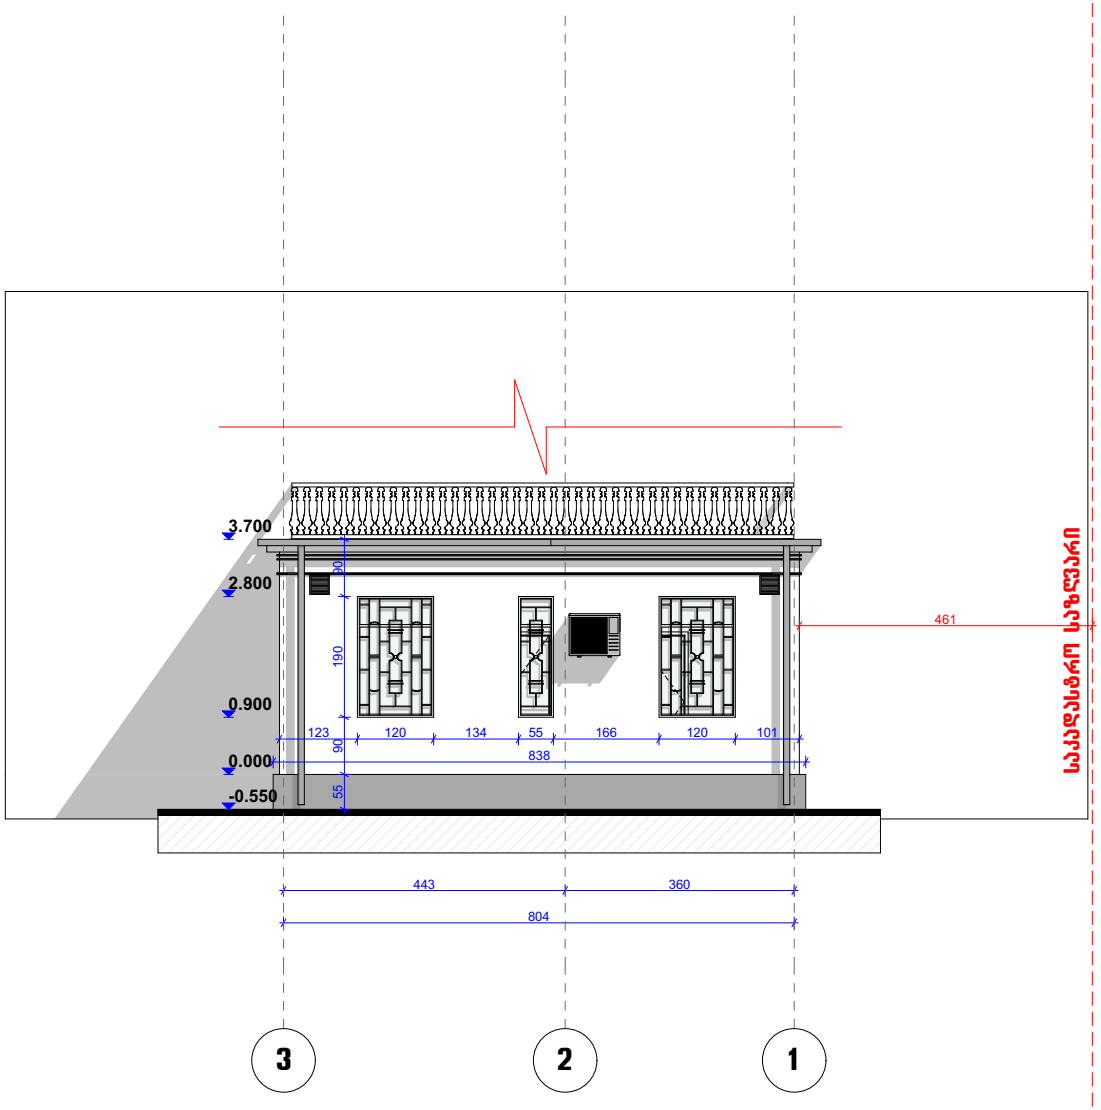

ფურცელი	-3	თბილისი 2022 წ.
		დაკვეთა № 01 01

ექსპლიკაცია

პირობითი ნიშნები

- საკადასტრო საზღვარი
- ვერტიკალური ნიშული
- ჩრდილოეთი

კონსტრუქციული ნიშული 0.00
არქიტექტურული ნიშული 0.10

შენიშვნები

1. ნახაზზე ზომები მოცემულია მეტრებში
2. ყველა ცვლილება მშენებლობისას შეთანხმებული უნდა იყოს პროექტის ავტორთან
3. შენობის პირობითი ნიშული 0.00

დამკვეთი

გია გვარამია

მისამართი

ქ. თბილისი , მ. კოსტავას ქუჩა №63

შეთანხმებულია დამკვეთთან	ხელმოწერა

მრავალბინიანი საცხოვრებელი სახლი მიშენებული ნაწილის გამაგრებითი სამუშაოები

შემსრულებელი

თანამდებობა	გვარი	ხელმოწერა	თარიღი
ღირებმორი			
პრ. მთ. არქიტექტორი	ქ. მჭედლიშვილი		
შესრულა	ქ. მჭედლიშვილი		

მასშტაბი	1 : 100	პროექტის შედეგად მიღებული ფასადი 3-1 რკალებში
თარიღი	--.--.2022	
სპალია		ფურცლები / ფურცელი
არქ. პროექტი		

პროექტის შედეგად მიღებული ფასადი ა-გ ღერძებში

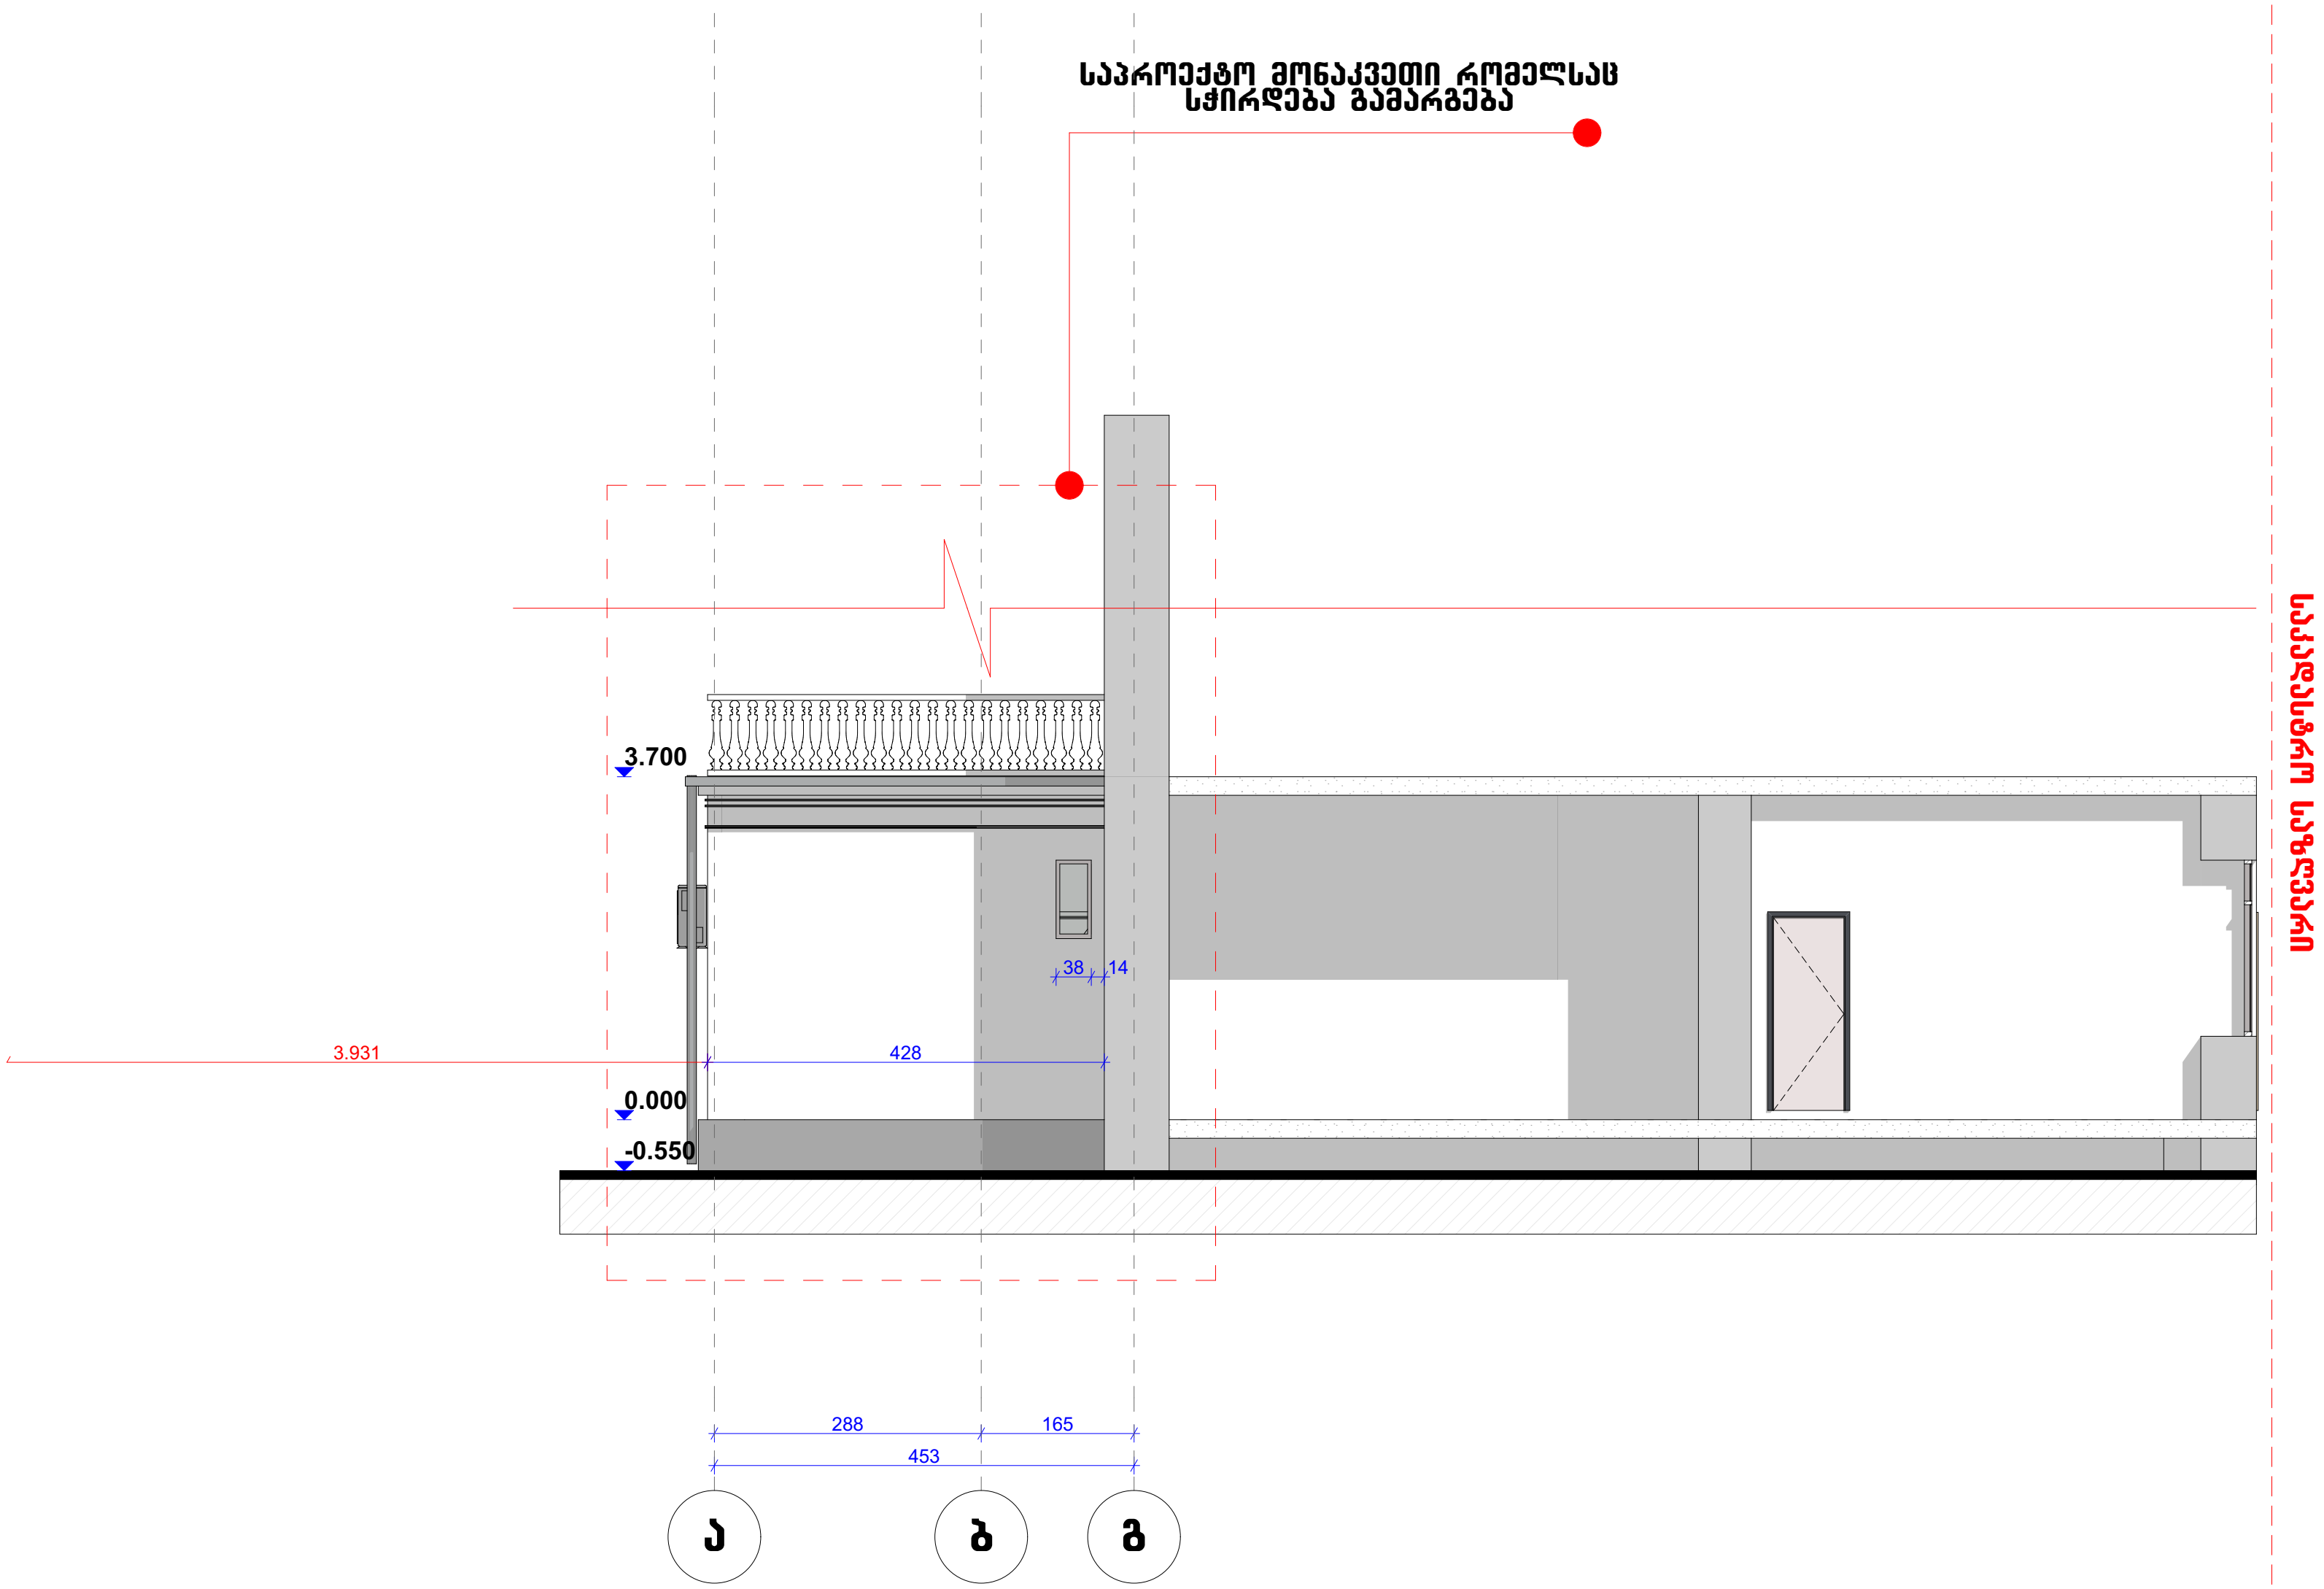

ფორმატი	-3	თბილისი 2022 წ.
		დაკვეთა № 01 01

ექსპლიკაცია

პირობითი ნიშნები

- ტერიტორიის საკადასტრო საზღვარი
- ვერტიკალური ნიშნული
- ჩრდილოეთი
- კონსტრუქციული ნიშნული 0.00
- არქიტექტურული ნიშული 0.10

შენიშვნები

1. ნახაზზე ზომები მოცემულია მეტრებში
2. ყველა ცვლილება მშენებლობისას შეთანხმებული უნდა იყოს პროექტის ავტორთან
3. შენობის პირობითი ნიშნული 0,00

დამკვეთი

გია გვარამია

მისამართი

ქ. თბილისი , მ. კოსტავას ქუჩა №63

შეთანხმებულია დამკვეთთან	ხელმოწერა

მრავალბინიანი საცხოვრებელი სახლი მიშენებული ნაწილის გამაგრებითი სამუშოები

შემსრულებელი

თანამდებობა	გვარი	ხელმოწერა	თარიღი
დირექტორი			
პრ. მთ. არქიტექტორი	ქ. მშვიდობაძე		
შეასრულა	ქ. მშვიდობაძე		

მასშტაბი	1 : 100	პროექტის შედეგად მიღებული ფასადი ა-გ რერძებში
თარიღი	--.--.2022	

სტადია	ფურცლები	ფურცელი
არქ. პროექტი		