

სიმაღლის განსაზღვრის სქემა (გენ.გეგმა)
მასშტაბი 1:300

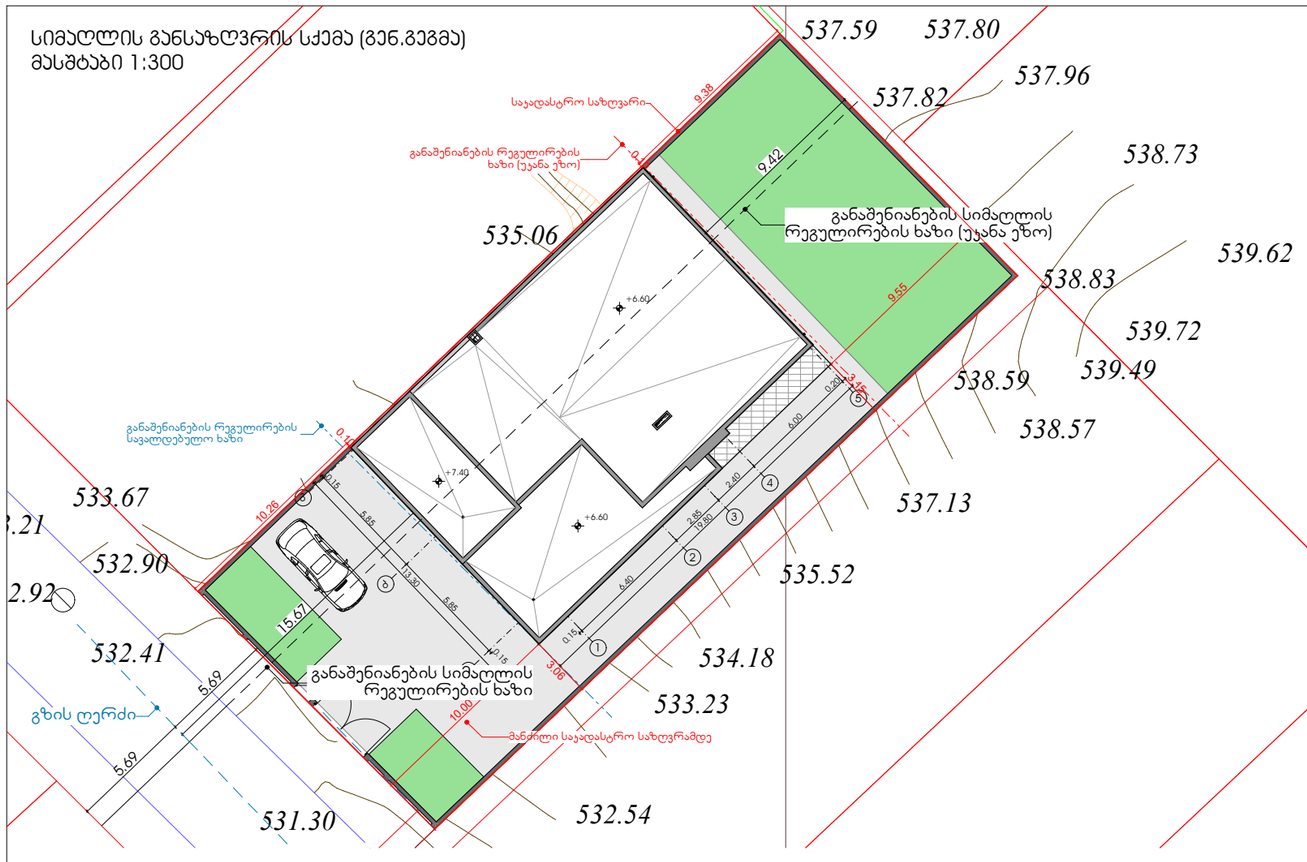

სიმაღლის განსაზღვრის სქემა (ჭრილი)
მასშტაბი 1:300

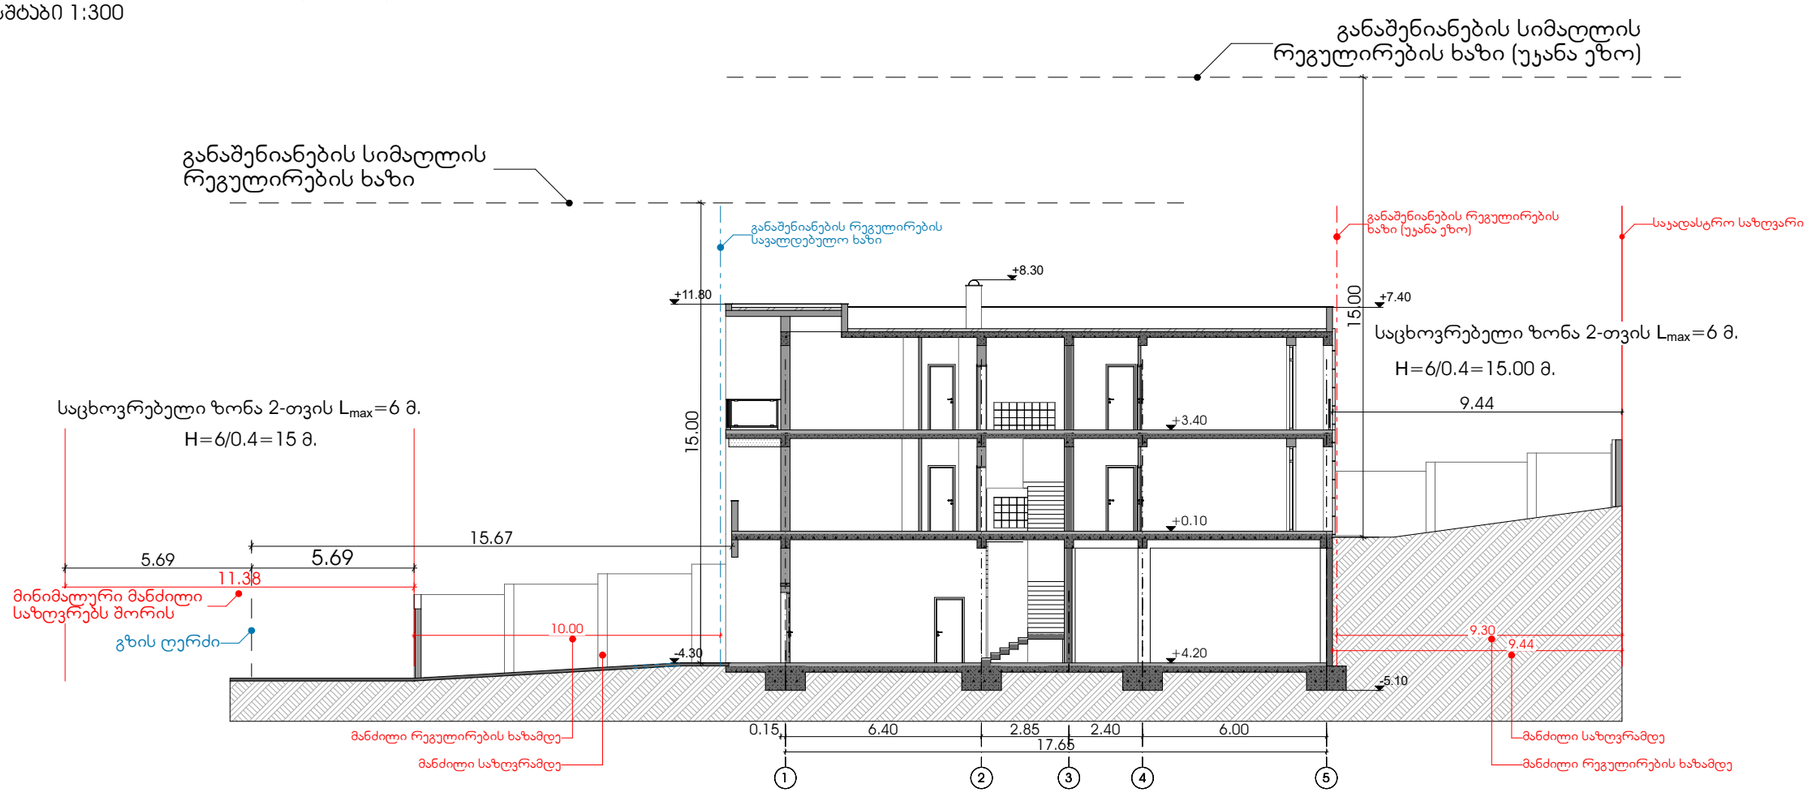

ექსპლიკაცია

ჰორიზონტალური ალნიშვნები

შენიშვნები

±0.00 ნიშნული=532.50

პროექტის სახელწოდება

ინდივიდუალური ორბინიანი საცხოვრებელი სახლი	
მისამართი	ქალაქი თბილისი, სოფელი დიღომი, დიდი დიღომი საკ.კოდი:01.72.14.004.868
დამკვეთი	შპს "ევრო დეკორ"

საპროექტო ორგანიზაცია

FOUR SIDE
ARCHITECTURE & DESIGN

დირექტორი	ა.ზაქარეიშვილი	
არქიტექტორი	ა.ზაქარეიშვილი	
შესრულა	ა.ზაქარეიშვილი	

მასშტაბი	ნახაზის დასახელება	
1:300 1:200	სიმაღლის განსაზღვრის სქემა	
ფორმატი	ფურცლის №	ფურცლები
A3		
- თბილისი 2022 წ. -		