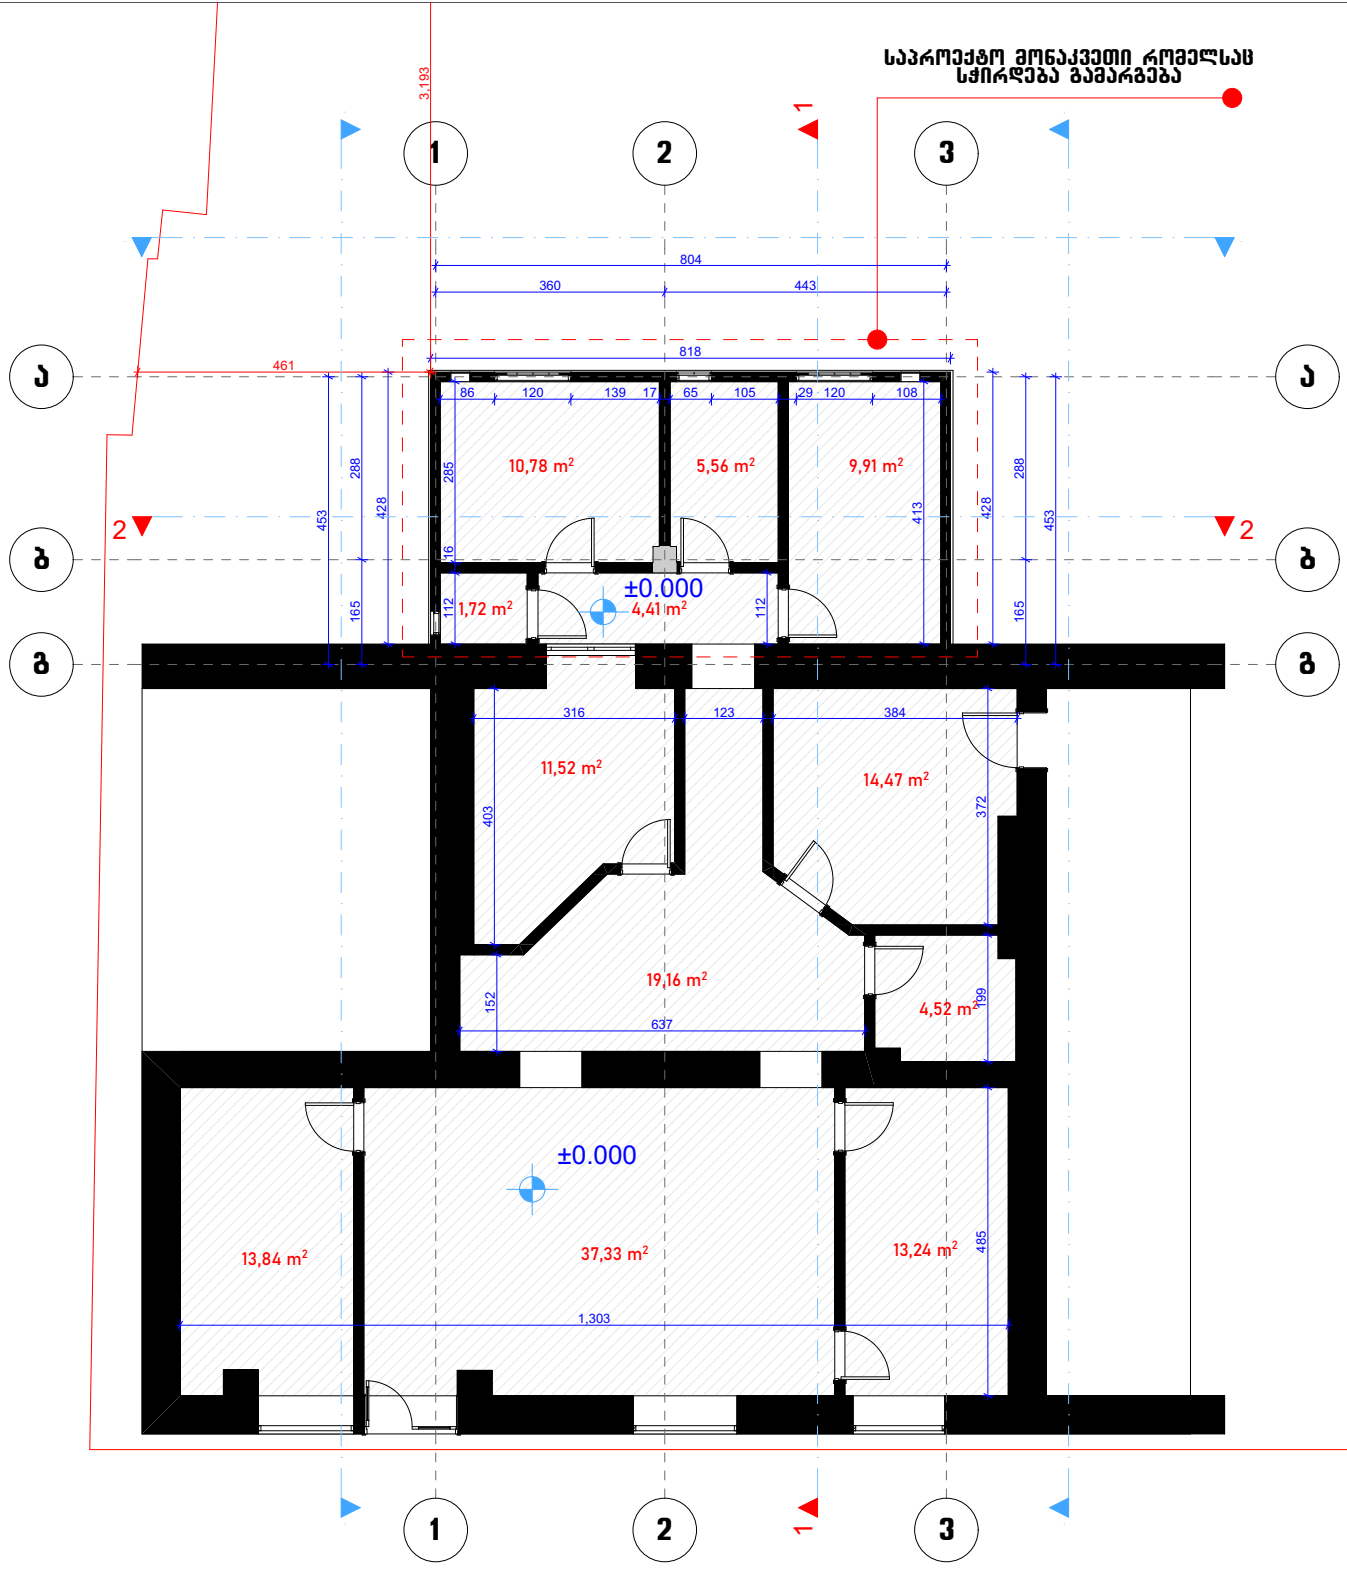


ფურცელი -3

თბილისი 2022 წ.

დაკვეთა № 01 01

ექსპლიკაცია

პირობითი ნიშნები

- საპროექტო ნაკვეთის საკადასტრო საზღვარი
- ვერტიკალური ნიშნული
- ჩრდილოეთი

კონსტრუქციული ნიშნული 0.00

არქიტექტურული ნიშნული 0.10

შენიშვნები

1. ნახაზზე ზომები მოცემულია მეტრებში
2. ყველა ცვლილება მშენებლობისას შეთანხმებული უნდა იყოს პროექტის ავტორთან
3. შენობის პირობითი ნიშნული 0,00

დამკვეთი

გია გვარამია
თამარ გვარამია

მისამართი

ქ. თბილისი , მ. კოსტავას ქუჩა №63

შეთანხმებულია დამკვეთთან | ხელმოწერა

მრავალბინიანი საცხოვრებელი სახლი მიშენებული ნაწილის გამაგრებითი სამუშაოები

შემსრულებელი


არსებული სიტუაციის პროექტი

თანამდებობა	გვარი	ხელმოწერა	თარიღი
ხელმძღვანელი			
პრ. მთ. არქიტექტორი	ქ. მჭედლიშვილაძე		
შემსრულა	ქ. მჭედლიშვილაძე		

მასშტაბი	1 : 100	არსებული გეგმა I სართულის გეგმა 0.00 ნიშნულზე
თარიღი	--.--.2022	

სპალია	ფურცლები	ფურცელი
პრქ. პროექტი		

არსებული გეგმა ჭრილი 1-1

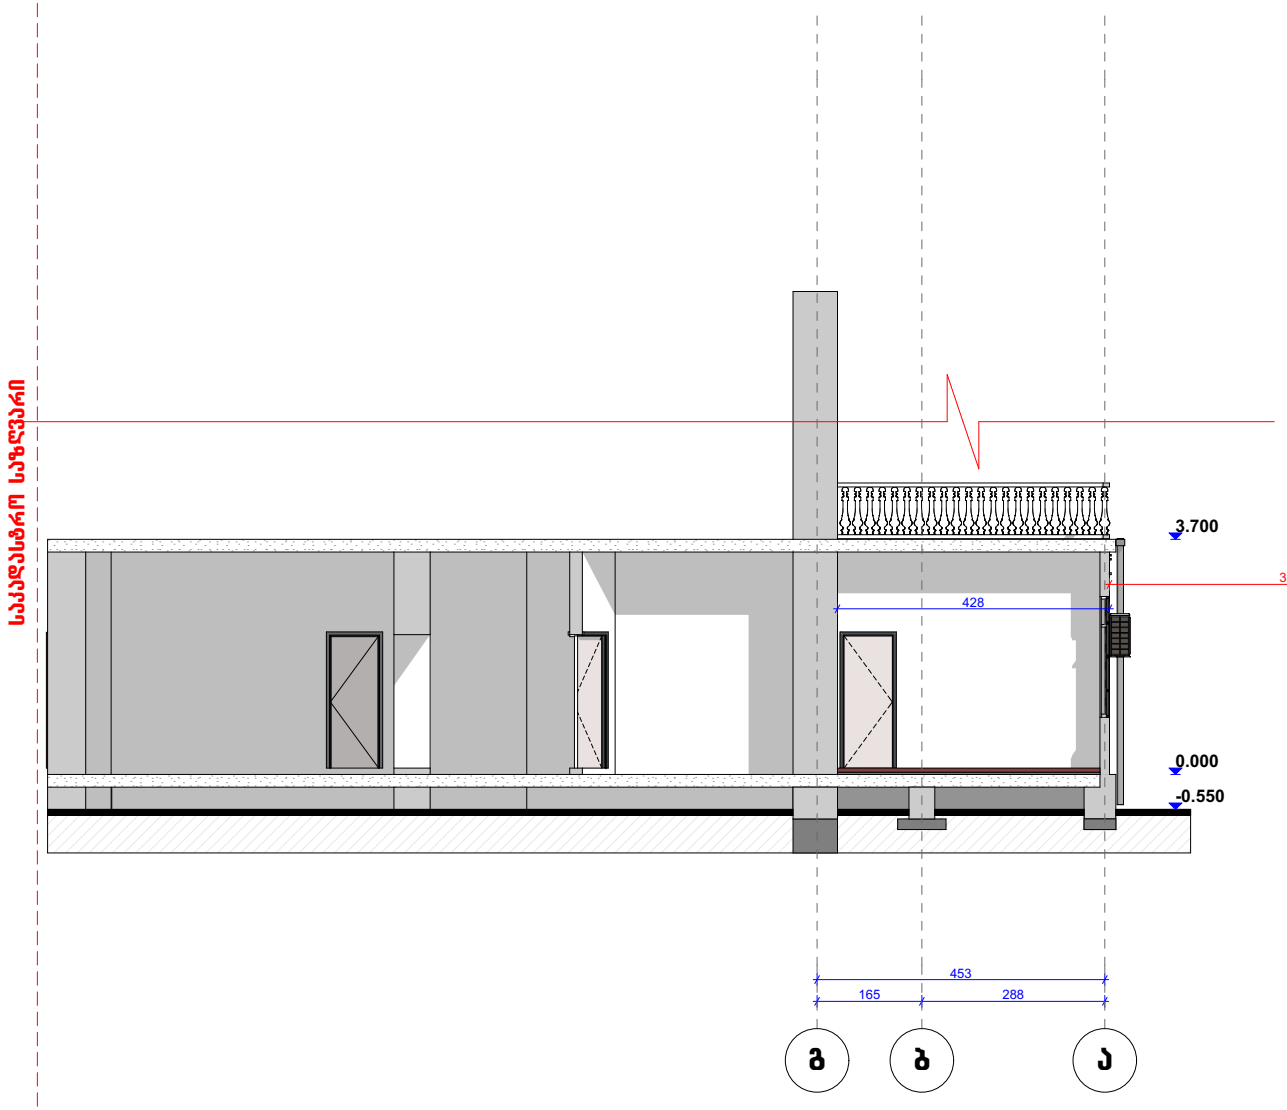

ფურცელი -3 | თბილისი 2022 წ. | დაკვეთა № 01 01

ექსპლიკაცია

პირობითი ნიშნები

- ტერიტორიის საკადასტრო საზღვარი
- ვერტიკალური ნიშული
- ჩრდილოეთი

კონსტრუქციული ნიშული 0.00
არქიტექტურული ნიშული 0.10

შენიშვნები

1. ნახაზზე ზომები მოცემულია მეტრებში
2. ყველა ცვლილება მშენებლობისას შეთანხმებული უნდა იყოს პროექტის ავტორთან
3. შენობის პირობითი ნიშული 0,00

დამკვეთი
გია გვარამია

მისამართი
ქ. თბილისი , მ. კოსტავას ქუჩა №63

შეთანხმებულია დამკვეთთან | ხელმოწერა

მრავალბინიანი საცხოვრებელი სახლი მიშენებული ნაწილის გამაგრებითი სამუშაოები

შემსრულებელი

არსებული სიტუაციის პროექტი


თანამდებობა	გვარი	ხელმოწერა	თარიღი
ხელმძღვანელი			
პრ. მთ. არქიტექტორი	ქ. მჭედლიშვილი		
შემსრულებელი	ქ. მჭედლიშვილი		

მასშტაბი 1 : 100
თარიღი --.--.2022

არსებული გეგმა ჭრილი 1-1

სპალია	ფურცლები	ფურცელი
პრქ. პროექტი		

არსებული გეგმა
ჭრილი 2-2

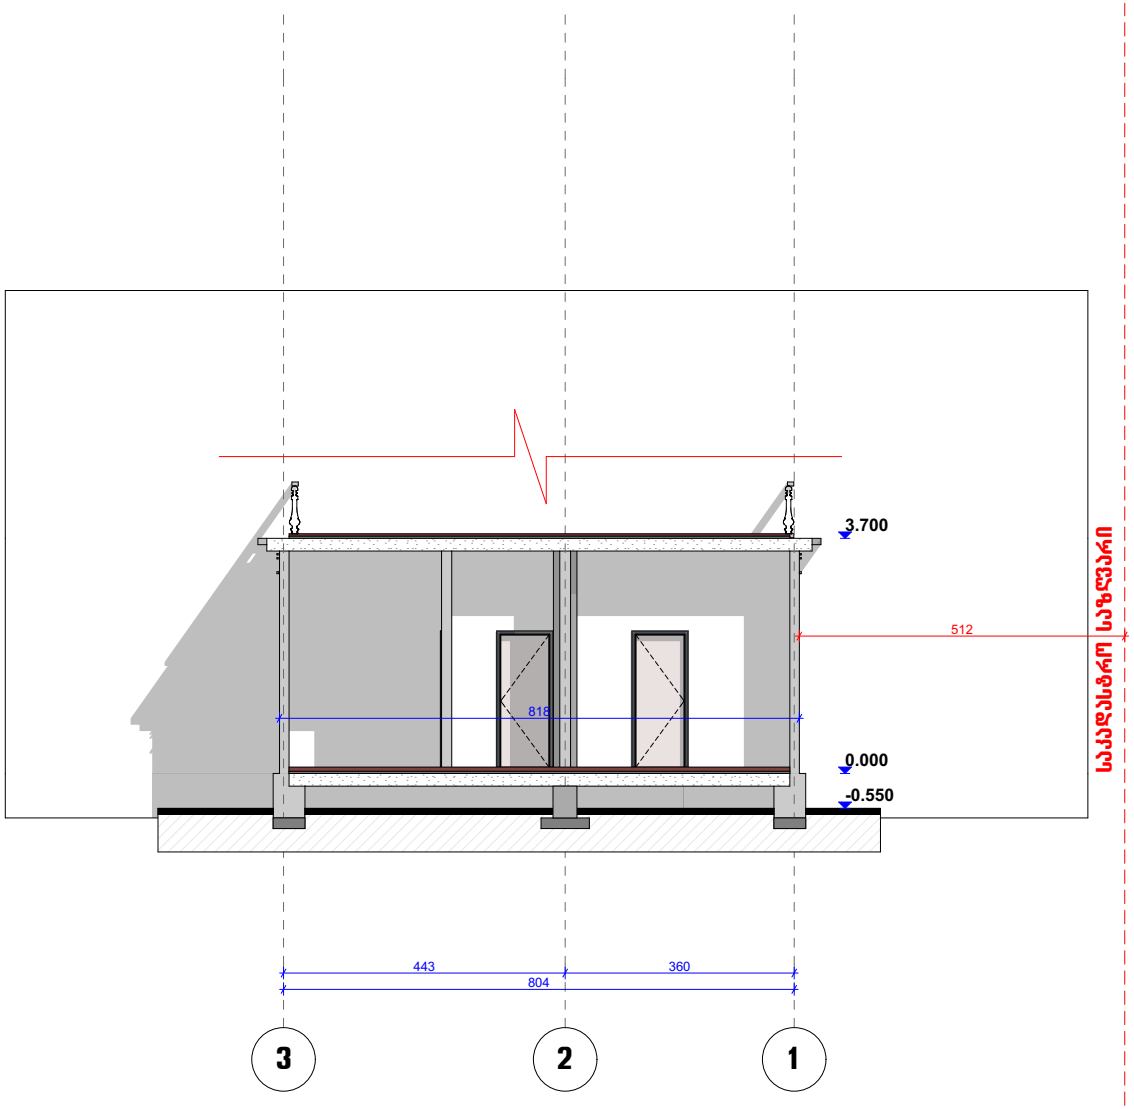

ფურცელი -3

თბილისი 2022 წ.

დაკვეთა № 01 01

ექსპლიკაცია

პირობითი ნიშნები

საკადასტრო საზღვარი

ვერტიკალური ნიშული

ჩრდილოეთი

კონსტრუქციული ნიშნული 0.00

არქიტექტურული ნიშული 0.10

შენიშვნები

1. ნახაზზე ზომები მოცემულია მეტრებში
2. ყველა ცვლილება მშენებლობისას შეთანხმებული უნდა იყოს პროექტის ავტორთან
3. შენობის პირობითი ნიშნული 0,00

დამკვეთი

გია გვარამია

მისამართი

ქ. თბილისი , მ. კოსტავას ქუჩა №63

შეთანხმებულია დამკვეთთან | ხელმოწერა

მრავალბინიანი საცხოვრებელი სახლი მიშენებული ნაწილის გამაგრებითი სამუშაოები

შემსრულებელი


არსებული სიტუაციის პროექტი

თანამდებობა	გვარი	ხელმოწერა	თარიღი
ხელმძღვანელი			
პრ. მთ. არქიტექტორი	ქ. მჭედლიშვილი		
შემსრულებელი	ქ. მჭედლიშვილი		

მასშტაბი	1 : 100	არსებული გეგმა ჭრილი 2-2
თარიღი	--.--.2022	

სპეციალობა	ფურცლები	ფურცელი
არქ. პროექტი		

არსებული გეგმა ფასადი გ-ა ღერძებში

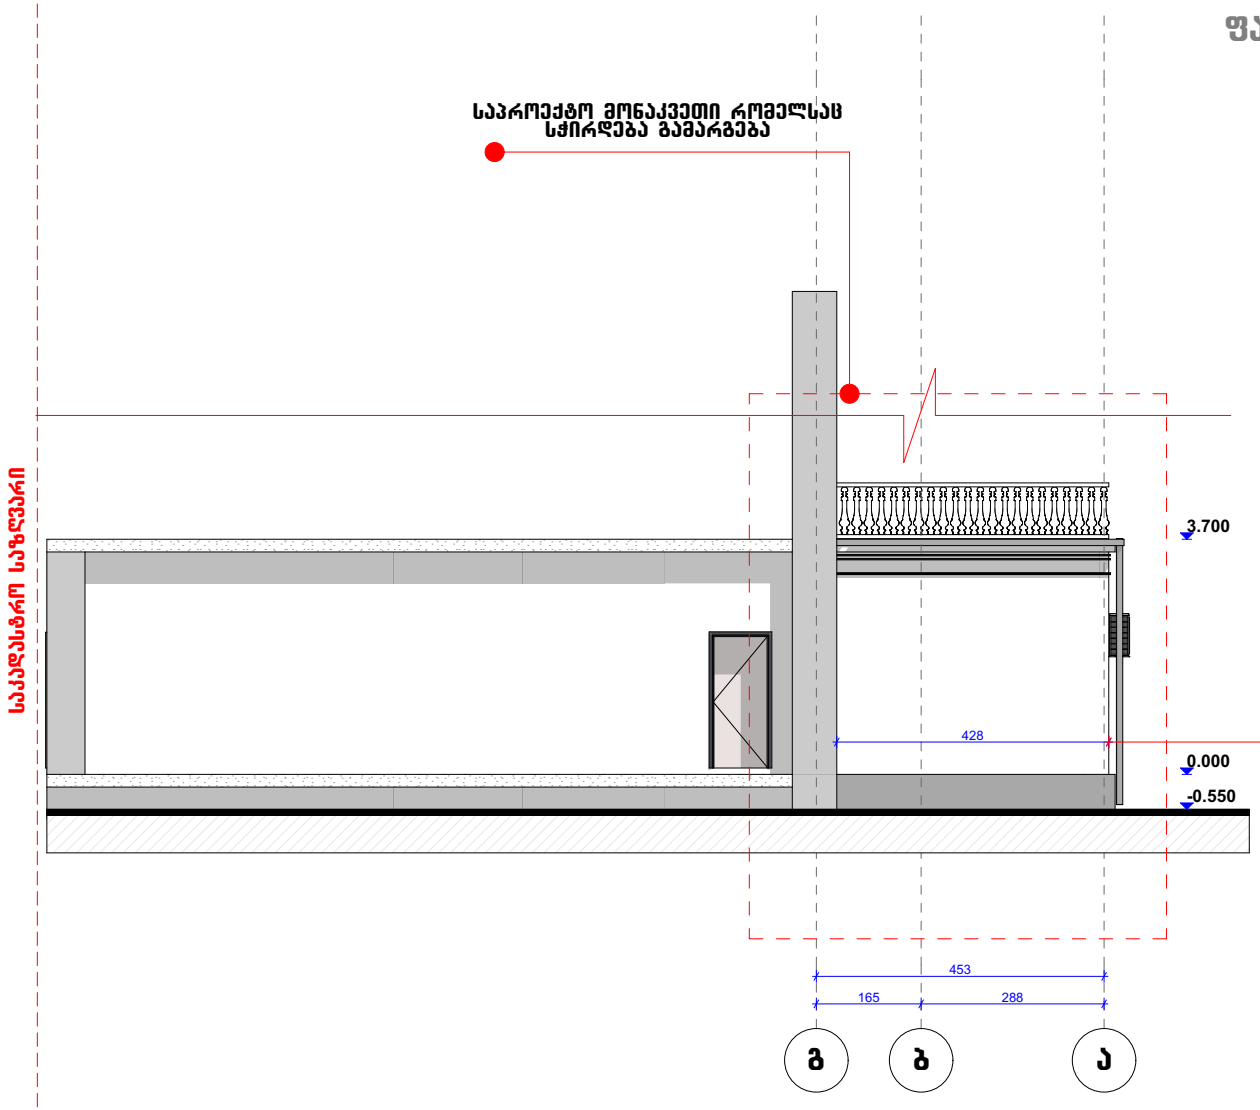

ფურცელი	-3	თბილისი 2022 წ.	
		დაკვეთა № 01 01	

ექსპლიკაცია

პირობითი ნიშნები

- საპროექტო მონაკვეთი რომელსაც სჭირდება გამაგრება — საპროექტო მონაკვეთი რომელსაც სჭირდება გამაგრება
- საკადასტრო საზღვარი — საკადასტრო საზღვარი
- ვერტიკალური ნიშნული
- ჩრდილოეთი

კონსტრუქციული ნიშნული 0.00
არქიტექტურული ნიშნული 0.10

შენიშვნები

1. ნახაზზე ზომები მოცემულია მეტრებში
2. ყველა ცვლილება მშენებლობისას შეთანხმებული უნდა იყოს პროექტის ავტორთან
3. შენობის პირობითი ნიშნული 0,00

დამკვეთი

გია გვარამია

მისამართი

ქ. თბილისი , მ. კოსტავას ქუჩა №63

შეთანხმებულია დამკვეთთან	ხელმოწერა

მრავალბინიანი საცხოვრებელი სახლი მიშენებული ნაწილის გამაგრებითი სამუშაოები

შემსრულებელი


არსებული სიტუაციის პროექტი

თანამდებობა	გვარი	ხელმოწერა	თარიღი
ხელმძღვანელი			
პრ. მთ. არქიტექტორი	ქ. მჭედლიშვილი		
შემსრულებელი	ქ. მჭედლიშვილი		

მასშტაბი	1 : 100	არსებული გეგმა ფასადი გ-ა რკალებში
თარიღი	--.--.2022	

სტადია	ფურცლები	ფურცელი
პრქ. პროექტი		

არსებული გეგმა ფასადი 3-1 ღერძებში

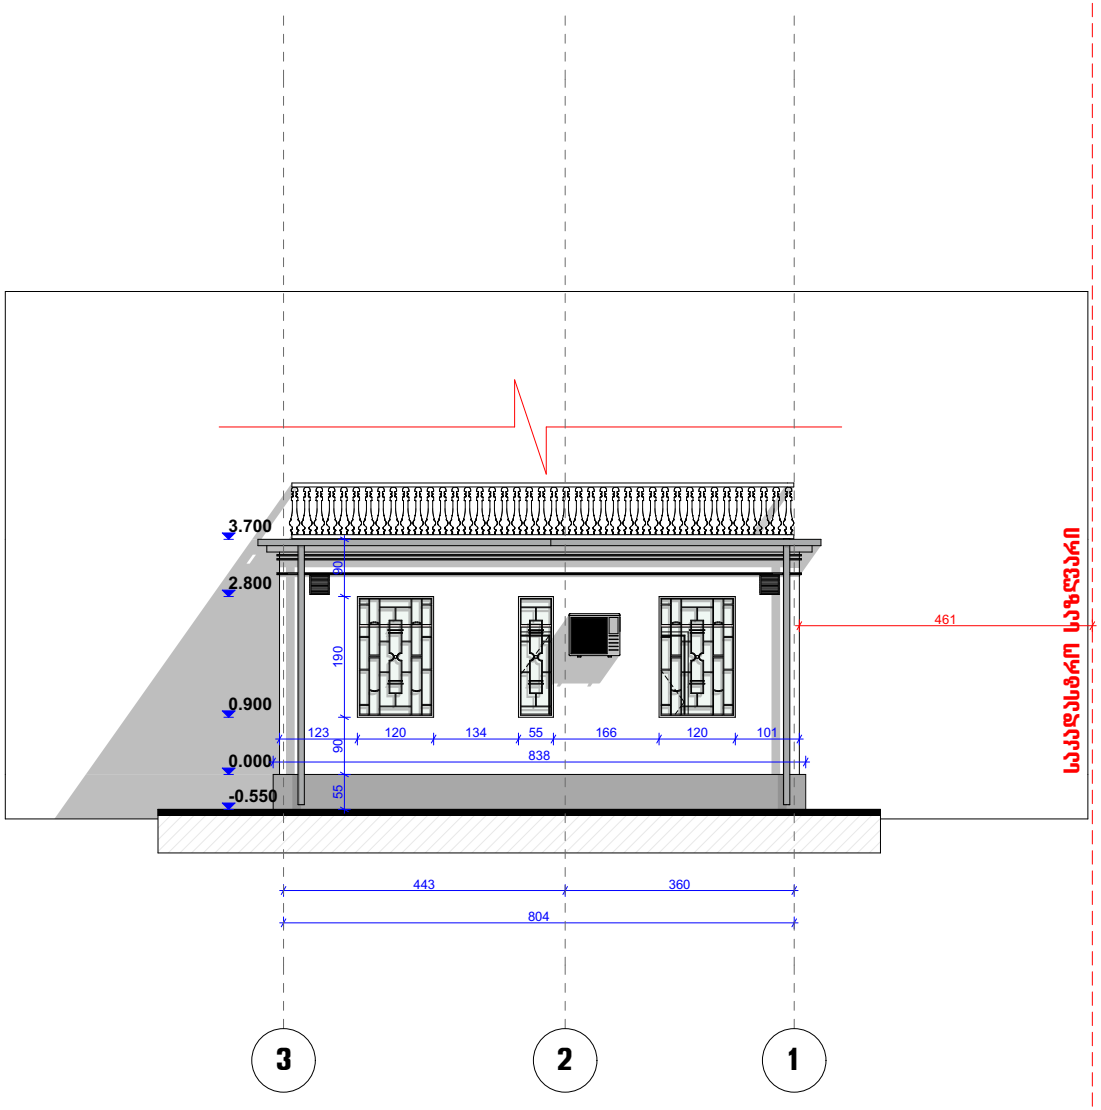

ფორმატი	-3	თბილისი 2022 წ.	
		დაკვეთა № 01 01	

ექსპლიკაცია

პირობითი ნიშნები

- საკადასტრო საზღვარი
- ვერტიკალური ნიშული
- ჩრდილოეთი

კონსტრუქციული ნიშული 0.00
არქიტექტურული ნიშული 0.10

შენიშვნები

1. ნახაზზე ზომები მოცემულია მეტრებში
2. ყველა ცვლილება მშენებლობისას შეთანხმებული უნდა იყოს პროექტის ავტორთან
3. შენობის პირობითი ნიშული 0.00

დამკვეთი

გია გვარამია

მისამართი

ქ. თბილისი , მ. კოსტავას ქუჩა №63

შეთანხმებულია დამკვეთთან	ხელმოწერა

მრავალბინიანი საცხოვრებელი სახლი მიშენებული ნაწილის გამაგრებითი სამუშაოები

შემსრულებელი


არსებული სიტუაციის პროექტი

თანამდებობა	გვარი	ხელმოწერა	თარიღი
ხელმძღვანელი			
პრ. მთ. არქიტექტორი	ქ. მჭედლიშვილი		
შესრულება	ქ. მჭედლიშვილი		

მასშტაბი	1 : 100	არსებული გეგმა ფასადი 3-1 რკრძებში
თარიღი	--.--.2022	

სტადია	ფურცლები	ფურცელი
პრქ. პროექტი		

არსებული გეგმა ფასადი ა-გ ღერძებში

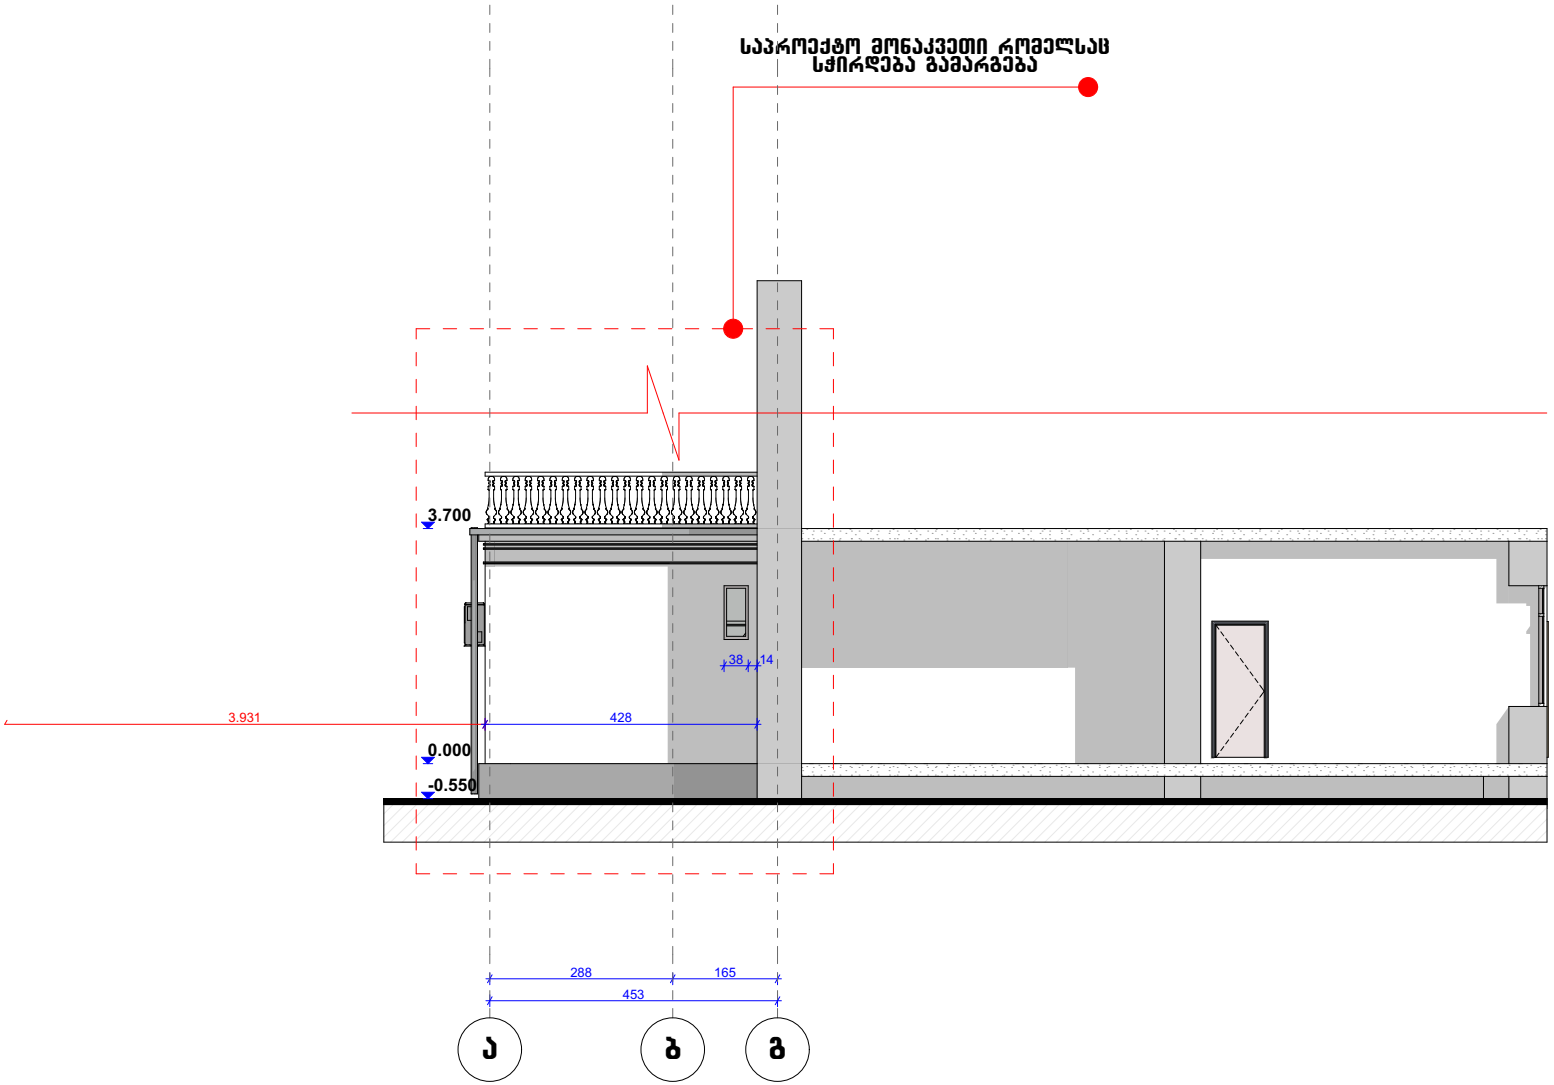

ცხელზე სწორებული

ფორმატი	-3	თბილისი 2022 წ.	
		დაკვეთა № 01 01	

ექსპლიკაცია

პირობითი ნიშნები

- ტერიტორიის საკადასტრო საზღვარი
- ვერტიკალური ნიშნული
- ჩრდილოეთი

კონსტრუქციული ნიშნული 0.00
არქიტექტურული ნიშნული 0.10

შენიშვნები

1. ნახაზზე ზომები მოცემულია მეტრებში
2. ყველა ცვლილება მშენებლობისას შეთანხმებული უნდა იყოს პროექტის ავტორთან
3. შენობის პირობითი ნიშნული 0.00

დამკვეთი
გია გვარამია

მისამართი
ქ. თბილისი , მ. კოსტავას ქუჩა №63

შეთანხმებულია დამკვეთთან	ხელმოწერა

მრავალბინიანი საცხოვრებელი სახლი მიშენებული ნაწილის გამაგრებითი სამუშაოები


შემსრულებელი

არსებული სიტუაციის პროექტი

თანამდებობა	გვარი	ხელმოწერა	თარიღი
ხელმძღვანელი			
პრ. მთ. არქიტექტორი	ქ. მჭედლიშვილი		
შემსრულა	ქ. მჭედლიშვილი		

მასშტაბი	1 : 100	არსებული გეგმა ფასადი ა-გ რკალებში
თარიღი	--.--.2022	

სახელი	ფურცლები	ფურცელი
პროექტი		

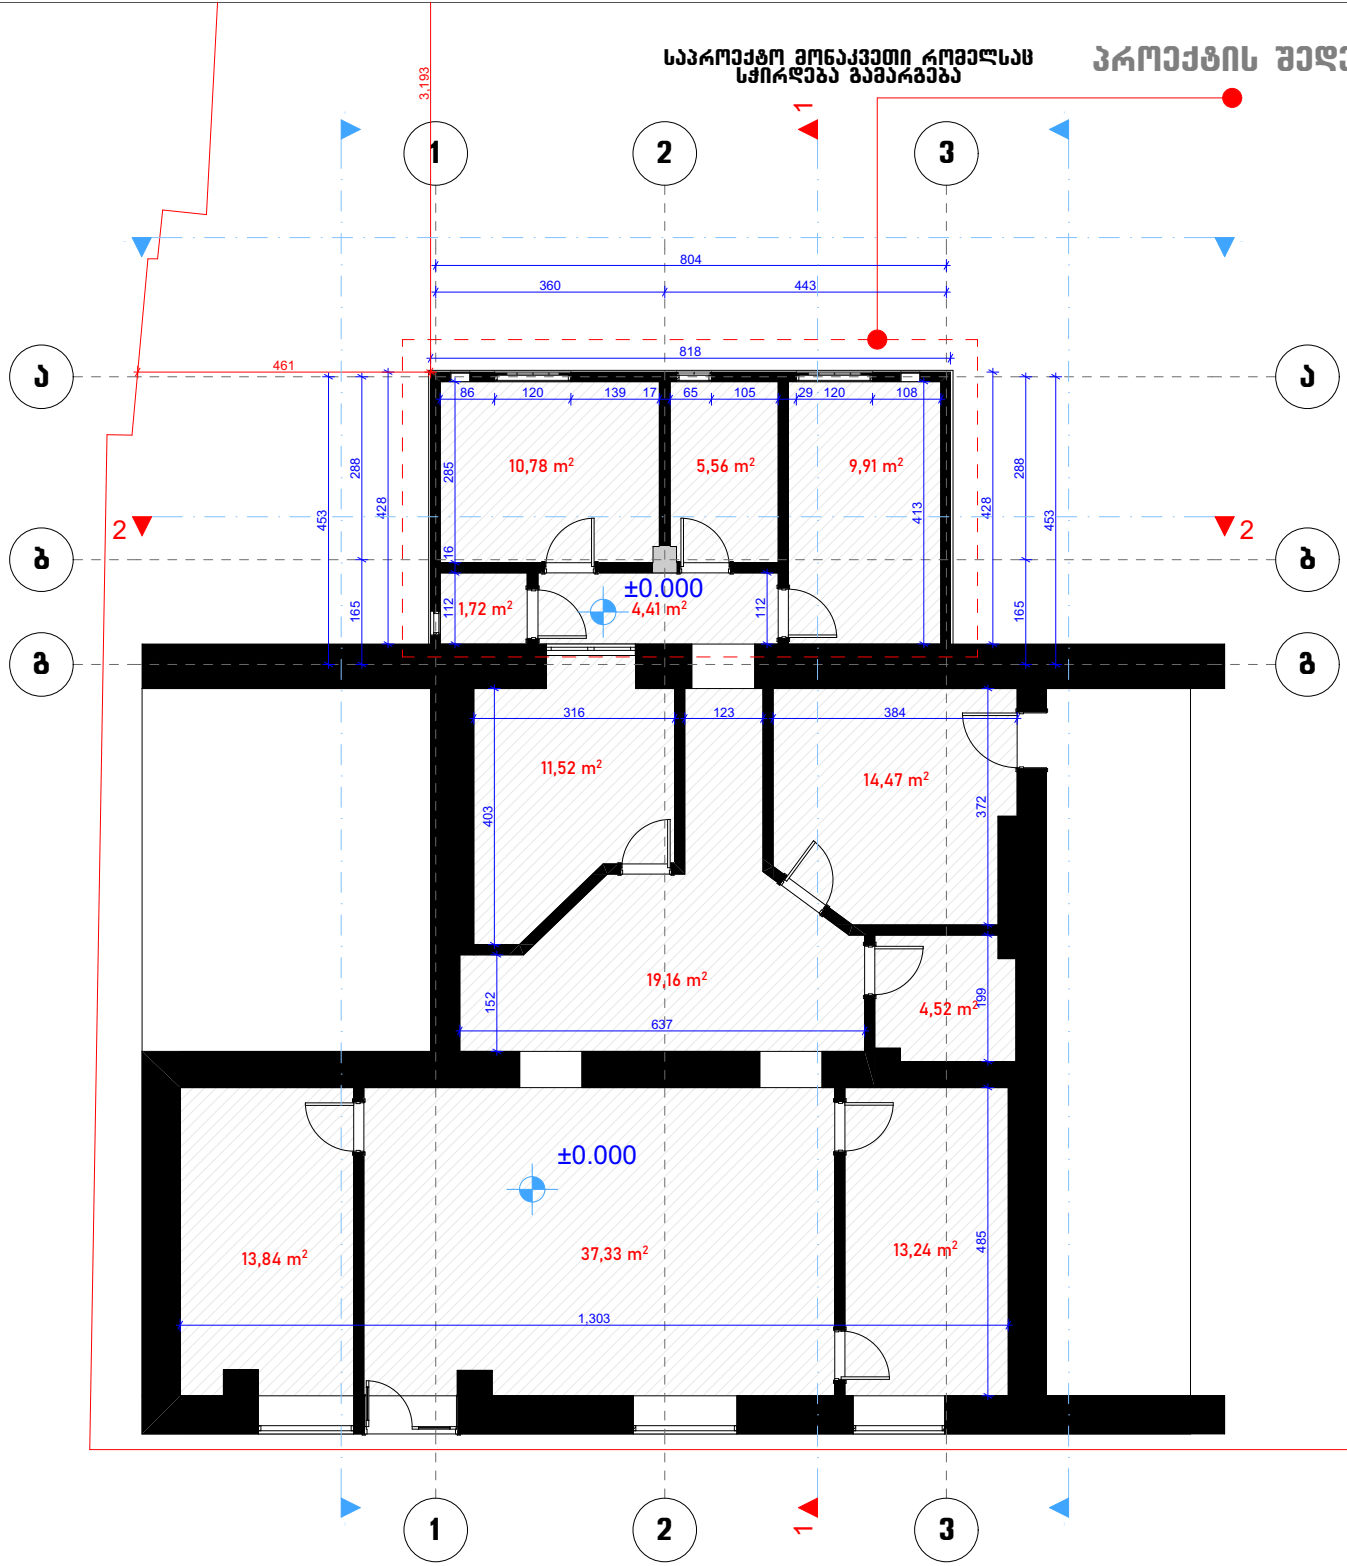

საპროექტო მონაკვეთი რომელსაც სჭირდება გამარგება

პროექტის შედეგად მიღებული გეგმა I სართულის გეგმა 0.00 ნიშნულზე

ფურცელი -3

თბილისი 2022 წ.

დაკვეთა №: 01 01

ექსპლიკაცია

პირობითი ნიშნები

- ტერიტორიის საკადასტრო საზღვარი
- ვერტიკალური ნიშული
- ჩრდილოეთი

კონსტრუქციული ნიშნული 0.00

არქიტექტურული ნიშული 0.10

შენიშვნები

1. ნახაზზე ზომები მოცემულია მეტრებში
2. ყველა ცვლილება მშენებლობისას შეთანხმებული უნდა იყოს პროექტის ავტორთან
3. შენობის პირობითი ნიშნული 0,00

დამკვეთი

გია გვარამია
თამარ გვარამია

მისამართი

ქ. თბილისი , მ. კოსტავას ქუჩა №63

შეთანხმებულია დამკვეთთან	ხელმოწერა

მრავალბინიანი საცხოვრებელი სახლი მიშენებული ნაწილის გამაგრებითი სამუშაოები


შემსრულებელი

თანამდებობა	გვარი	ხელმოწერა	თარიღი
ხელმძღვანელი			
პრ. მთ. არქიტექტორი	ქ. მგელიდობაძე		
შემსრულა	ქ. მგელიდობაძე		

მასშტაბი	1 : 100	საპროექტო გეგმა I სართულის გეგმა 0.00 ნიშნულზე
თარიღი	--.--.2022	

სპალია	ფურცლები	ფურცელი
პრქ. პროექტი		

პროექტის შედეგად მირებული ჭრილი 1-1

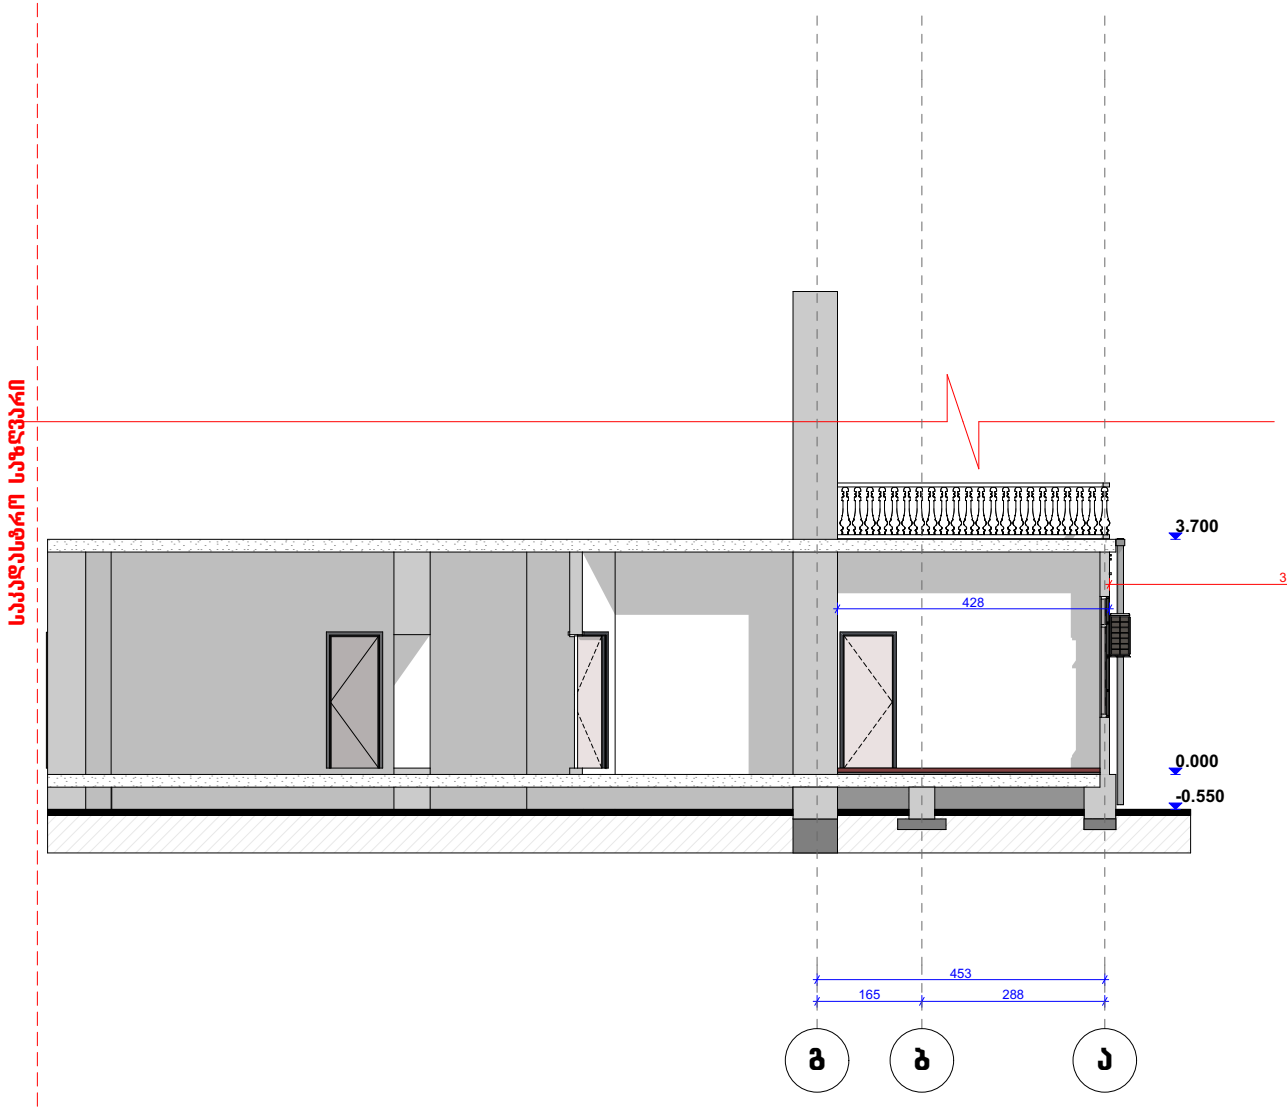

ფორმატი -3

თბილისი 2022 წ.

დაკვეთა № 01 01

ექსპლიკაცია

პირობითი ნიშნები

ტერიტორიის საკადასტრო საზღვარი

ვერტიკალური ნიშული

ჩრდილოეთი

კონსტრუქციული ნიშული 0.00

არქიტექტურული ნიშული 0.10

შენიშვნები

1. ნახაზზე ზომები მოცემულია მეტრებში
2. ყველა ცვლილება მშენებლობისას შეთანხმებული უნდა იყოს პროექტის ავტორთან
3. შენობის პირობითი ნიშული 0,00

დამკვეთი

გია გვარამია

მისამართი

ქ. თბილისი , მ. კოსტავას ქუჩა №63

შეთანხმებულია დამკვეთთან	ხელმოწერა

მრავალბინიანი საცხოვრებელი სახლი მიშენებული ნაწილის გამაგრებითი სამუშაოები


შემსრულებელი

თანამდებობა	გვარი	ხელმოწერა	თარიღი
ხელმძღვანელი			
პრ. მთ. არქიტექტორი	ქ. მშვილობაძე		
შემსრულებელი	ქ. მშვილობაძე		

მასშტაბი	1 : 100	პროექტის შედეგად მიღებული ჭრილი 1-1
თარიღი	--.--.2022	

სტადია	ფურცლები	ფურცელი
პრქ. პროექტი		

პროექტის შედეგად მიღებული ჭრილი 2-2

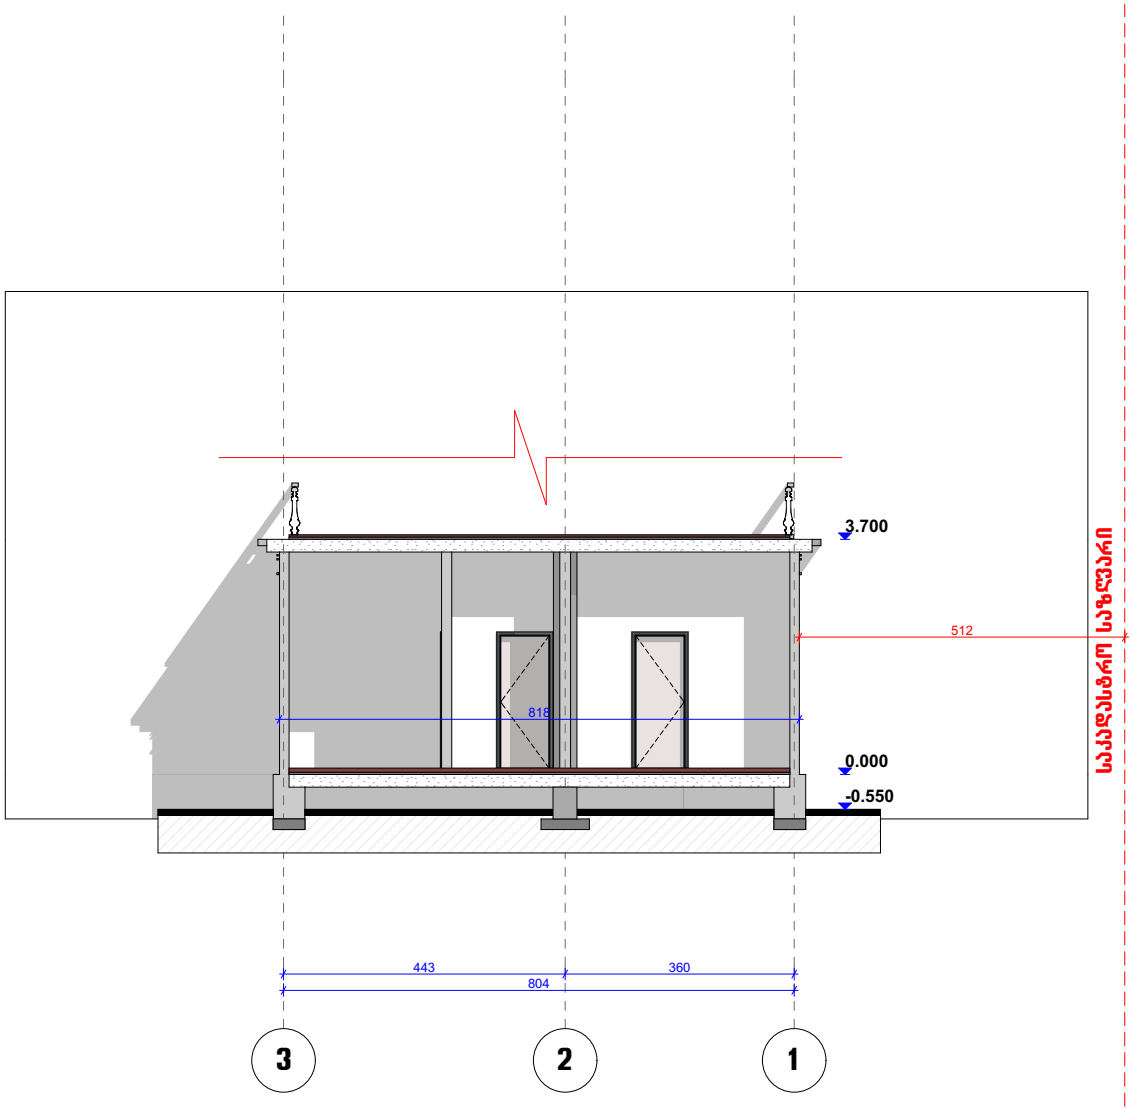

ფურცელი	-3	თბილისი 2022 წ.	
		დაკვეთა № 01 01	

ექსპლიკაცია

პირობითი ნიშნები

- საკადასტრო საზღვარი
- ვერტიკალური ნიშული
- ჩრდილოეთი

კონსტრუქციული ნიშული 0.00
არქიტექტურული ნიშული 0.10

შენიშვნები

1. ნახაზზე ზომები მოცემულია მეტრებში
2. ყველა ცვლილება მშენებლობისას შეთანხმებული უნდა იყოს პროექტის ავტორთან
3. შენობის პირობითი ნიშული 0.00

დამკვეთი

გია გვარამია

მისამართი

ქ. თბილისი , მ. კოსტავას ქუჩა №63

შეთანხმებულია დამკვეთთან	ხელმოწერა

მრავალბინიანი საცხოვრებელი სახლი მიშენებული ნაწილის გამაგრებითი სამუშაოები


შემსრულებელი

თანამდებობა	გვარი	ხელმოწერა	თარიღი
ხელმძღვანელი			
პრ. მთ. არქიტექტორი	ქ. მშვილობაძე		
შემსრულებელი	ქ. მშვილობაძე		

მასშტაბი	1 : 100	პროექტის შედეგად მიღებული ჭრილი 2-2
თარიღი	--.--.2022	

სტადია	ფურცლები	ფურცელი
არქ. პროექტი		

პროექტის შედეგად მიღებული ფასადი გ-ა ღერძებში

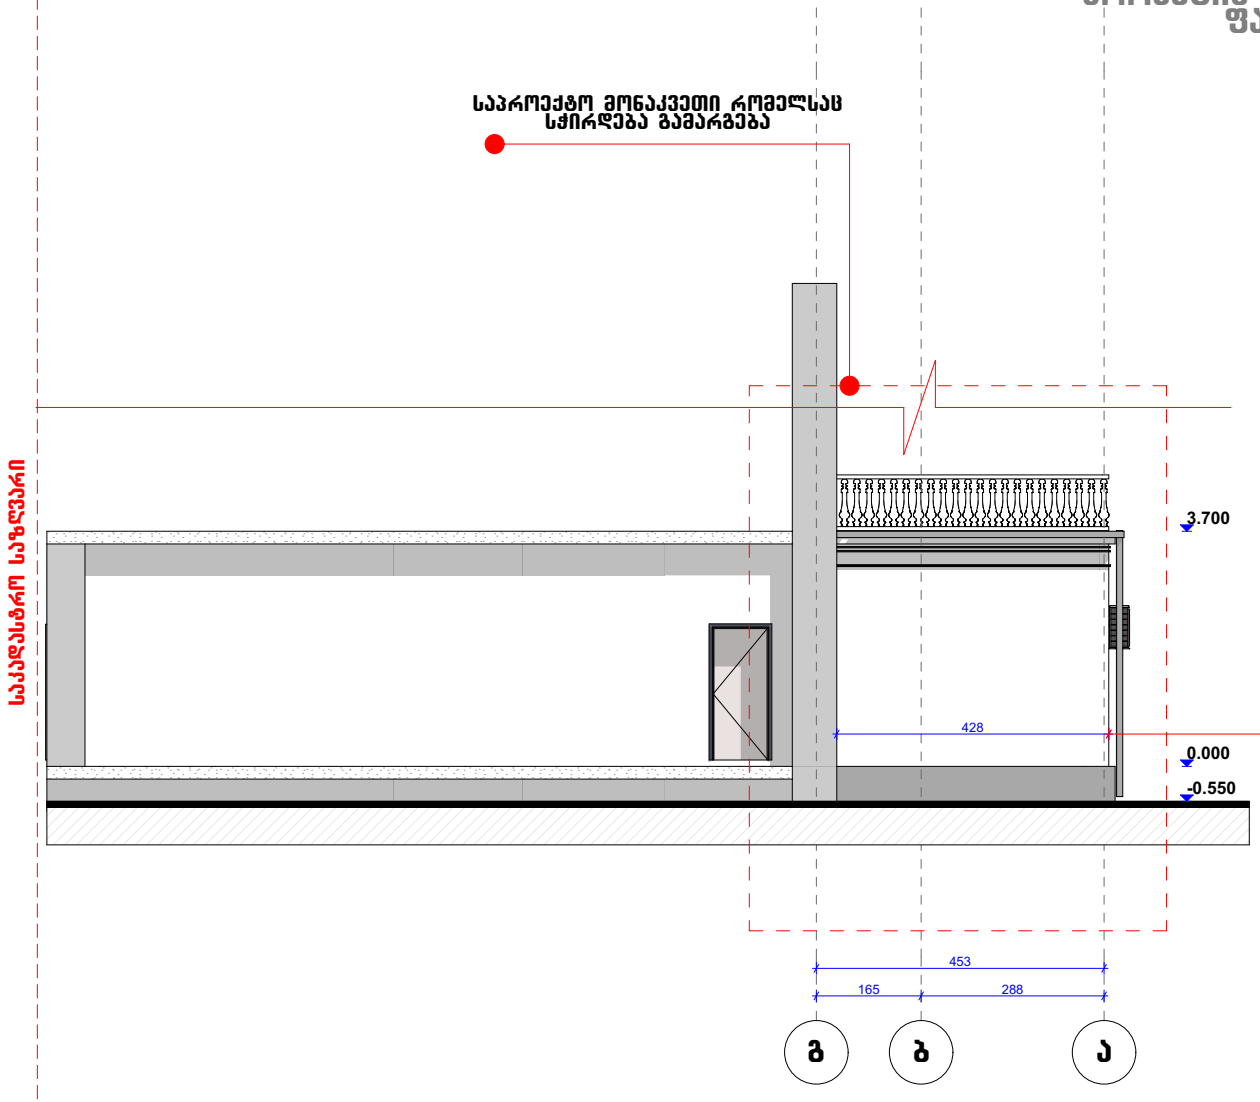

ფურცელი	-3	თბილისი 2022 წ.
		ღარეჯის №: 01 01

ექსპლიკაცია

პირობითი ნიშნები

- გეოტექნიკური საკადასტრო საზღვარი
- ვერტიკალური ნიშნული
- ჩრდილოეთი

კონსტრუქციული ნიშნული 0.00
არქიტექტურული ნიშნული 0.10

შენიშვნები

1. ნახაზზე ზომები მოცემულია მეტრებში
2. ყველა ცვლილება მშენებლობისას შეთანხმებული უნდა იყოს პროექტის ავტორთან
3. შენობის პირობითი ნიშნული 0,00

დამკვეთი
გია გვარამია

მისამართი
ქ. თბილისი , მ. კოსტავას ქუჩა №63

შეთანხმებულია დამკვეთთან	ხელმოწერა


მრავალბინიანი საცხოვრებელი სახლი მიშენებული ნაწილის გამაგრებითი სამუშაოები

შემსრულებელი

თანამდებობა	გვარი	ხელმოწერა	თარიღი
ღარეჯარი			
არ. მთ. არქიტექტორი	ქ. მშვილობაძე		
შესრულა	ქ. მშვილობაძე		

მასშტაბი	1 : 100	პროექტის შედეგად მიღებული ფასადი გ-ა რკრძებში
თარიღი	--.--.2022	
სტადია	ფურცლები	ფურცელი
არქ. პროექტი		

პროექტის შედეგად მიღებული ფასადი 3-1 ღერძებში

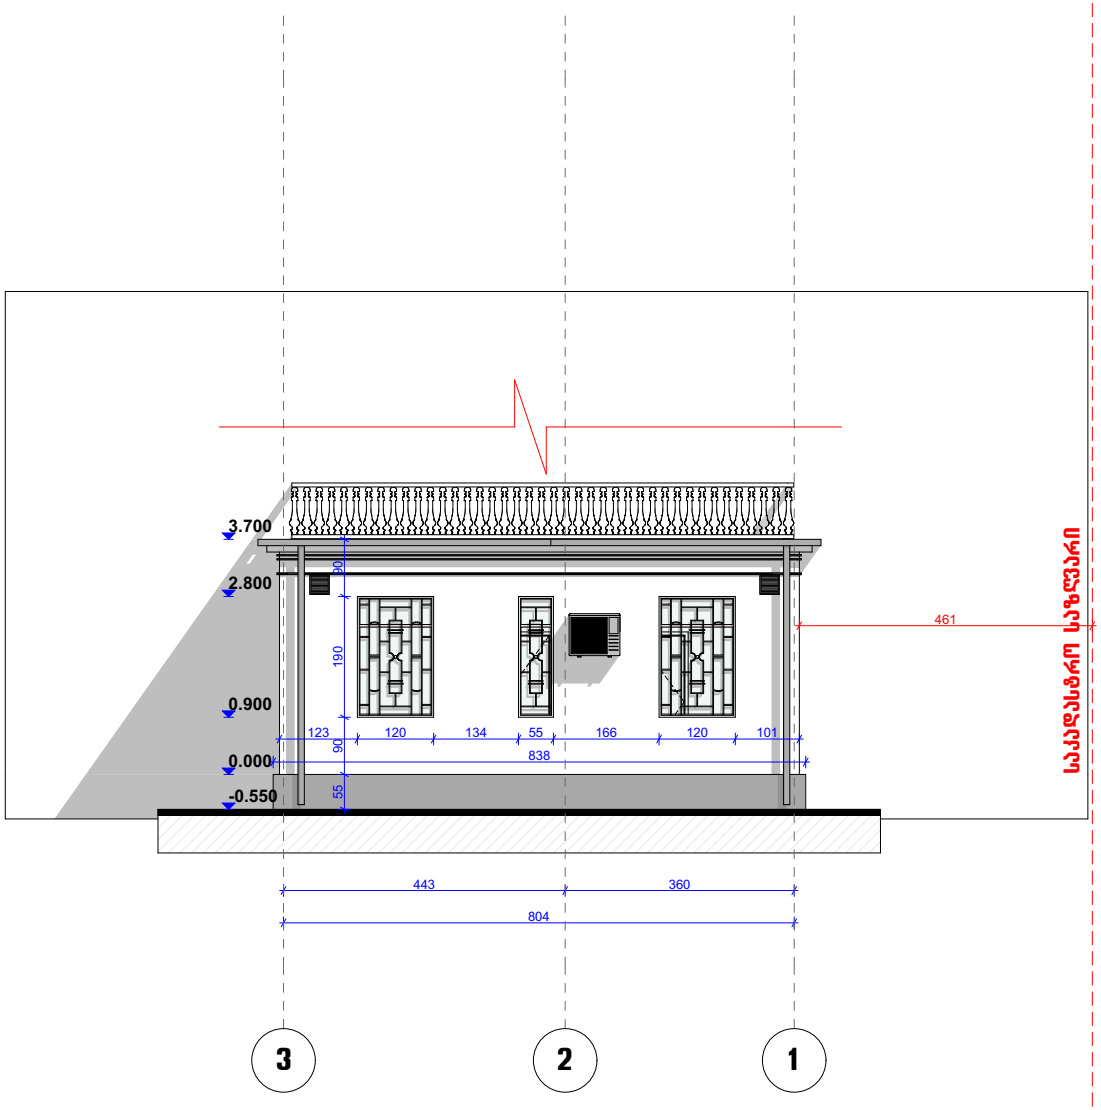

ფურცელი	-3	თბილისი 2022 წ.
		დაკვეთა № 01 01

ექსპლიკაცია

პირობითი ნიშნები

- საკადასტრო საზღვარი
- ვერტიკალური ნიშული
- ჩრდილოეთი

კონსტრუქციული ნიშული 0.00
არქიტექტურული ნიშული 0.10

შენიშვნები

1. ნახაზზე ზომები მოცემულია მეტრებში
2. ყველა ცვლილება მშენებლობისას შეთანხმებული უნდა იყოს პროექტის ავტორთან
3. შენობის პირობითი ნიშული 0.00

დამკვეთი

გია გვარამია

მისამართი

ქ. თბილისი , მ. კოსტავას ქუჩა №63

შეთანხმებულია დამკვეთთან	ხელმოწერა


მრავალბინიანი საცხოვრებელი სახლი მიშენებული ნაწილის გამაგრებითი სამუშაოები

შემსრულებელი

თანამდებობა	გვარი	ხელმოწერა	თარიღი
ღირებმორი			
პრ. მთ. არქიტექტორი	ქ. მჭედლიშვილი		
შესრულა	ქ. მჭედლიშვილი		

მასშტაბი	1 : 100	პროექტის შედეგად მიღებული ფასადი 3-1 რკალებში
თარიღი	--.--.2022	
სპალია		ფურცლები / ფურცელი
არქ. პროექტი		

პროექტის შედეგად მიღებული ფასადი ა-გ ღერძებში

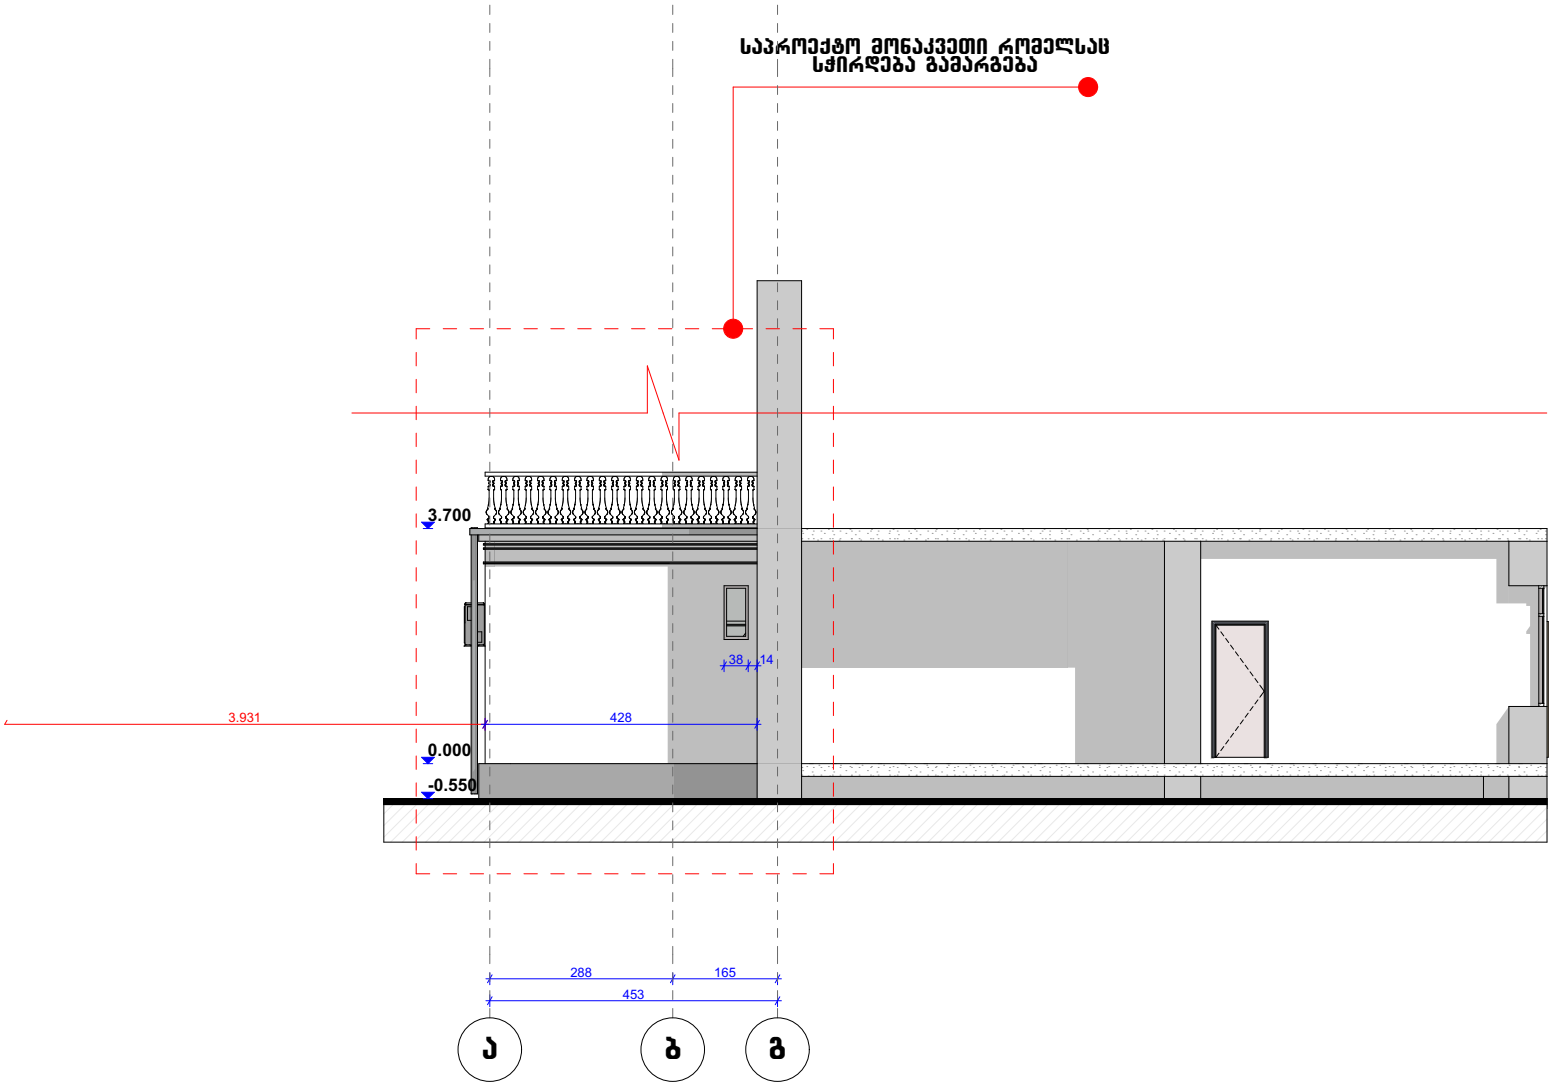

ცხელზე საფლავები

ფურცელი	-3	თბილისი 2022 წ.	
		დაკვეთა № 01 01	

ექსპლიკაცია

პირობითი ნიშნები

- ტერიტორიის საკადასტრო საზღვარი
- ვერტიკალური ნიშნული
- ჩრდილოეთი

კონსტრუქციული ნიშნული 0.00
არქიტექტურული ნიშნული 0.10

შენიშვნები

1. ნახაზზე ზომები მოცემულია მეტრებში
2. ყველა ცვლილება მშენებლობისას შეთანხმებული უნდა იყოს პროექტის ავტორთან
3. შენობის პირობითი ნიშნული 0,00

დამკვეთი

გია გვარამია

მისამართი

ქ. თბილისი , მ. კოსტავას ქუჩა №63

შეთანხმებულია დამკვეთთან	ხელმოწერა

მრავალბინიანი საცხოვრებელი სახლი მიშენებული ნაწილის გამაგრებითი სამუშაოები

შემსრულებელი

თანამდებობა	გვარი	ხელმოწერა	თარიღი
ღირებული			
პრ. მთ. არქიტექტორი	ქ. მშვიდობაძე		
შესრულა	ქ. მშვიდობაძე		

მასშტაბი	1 : 100	პროექტის შედეგად მიღებული ფასადი ა-გ რკ ღერძებში
თარიღი	--.--.2022	
სტადია	ფურცლები	ფურცელი
პრქ. პროექტი		

პირობითი ნიშნები

მოგახსენებთ, რომ ქ. თბილისში, კოსტავას ქუჩა №63-ში არსებულ უძრავ ქონებაზე, უკანა ეზოს მხრიდან 0.00 ნიშნულის დონეზე, მდებარეობს შპს ესთეტაინი-ს საკუთრებაში არსებული ფართი. ფართი წარმოადგენს ერთ სართულიან მიშენებას რკ ბეტონის სვეტით და სამშენებლო ბლოკით კომბინირებული კონსტრუქციით. იატაკის და გადახურვის ფილები მოწყობილი ამონოლითური ფილით. მიშენებული ფართი წარმოადგენს ერთ მთლიანობას და გაერთიანებულია ძირითადი შენობა ნაგებობის 0.00 ნიშნულზე არსებულ ფართთან.

განვმარტავ, რომ მიშენებული ნაწილი ბოლო წლების განმავლობაში განიცდის ამორტიზირებას, რომორც დანართის სახით წარმოდგენილ ფოტოსურათებზე ჩანს, ტანდათანობით ბზარები მატულობს და იზრდება, შესაბამისად ჩასატარებელია გამაგრებითი სამშოები. რომორც კონსტრუქტორებთან გაწეული კონსულტაციებით და გეოლოგიური კვლევით ჩანს, ზემო ხსენებული ბზარები განპირობებულია საძირკვლის არასწორი ანგარიშიდან გამომდინარე, შესაბამისად ამ ეტაპზე მიშენბული ნაწილის საძირკველი საჭიროებს სასწრაფო გამაგრებას. ჩასატარებელი სამუშაოების დასაწყებად შესრულებულ იქნა გეოლოგიური კვლევები, არქიტექტურული პროექტი. არქიტექტურული კუთხით მიშენებული ნაწილის ვიზუალური მხარე ანდა რაიმე დეტალის ცვლილება არ გახორციელდება, შესაბამისად არსბული და საპროექტო ნაწილები ფაქტიურად იდენტურია. საძირკვლის გამაგრებითი სამუშოები გახორციელდება ფასადის უცვლელად.

ამ ეტაპზე გთხოვთ სამსახურმა განიხილოს სამუშოების ჩატარების მიზანშეწონილობა და დადებითი პასუხის შემთხვევაში დამატებით ფაილად გამაგრების ჩასატარებლად დეტალურ კონსტრუქციულ ნახაზებს წარმოგიდგენთ.

არქიტექტორი: კ. მშვიდობაძე