შ.პ.ს კირკიტაძე და კომპანია (ს/ნ416294067)

L.T.D "KIRKITADZE & COMPANY"

პეკინის ქ. №27 ტ: 2 37 23 00 მობ: 5 99 56 22 76, ფაქსი: 2 37 23 00

Pekini str. N 27 tel: 2 37 23 00 mob: 5 99 56 22 76, fax: 2 37 23 00

ქალაქი თბილისი, ქუჩა გორგასალი, №93, (ს/კ 01.18.09.006.018)
შპს "პინეო სამედიცინო ეკოსისტემა"-ს (ID 405064594) საკუთრებაში არსებული 10551 კვ.მ. არასასოფლო-სამეურნეო დანიშნულების მიწის ნაკვეთის და მისი მიმდებარე ტერიტორიის ტოპოგრაფიული

გეგმა

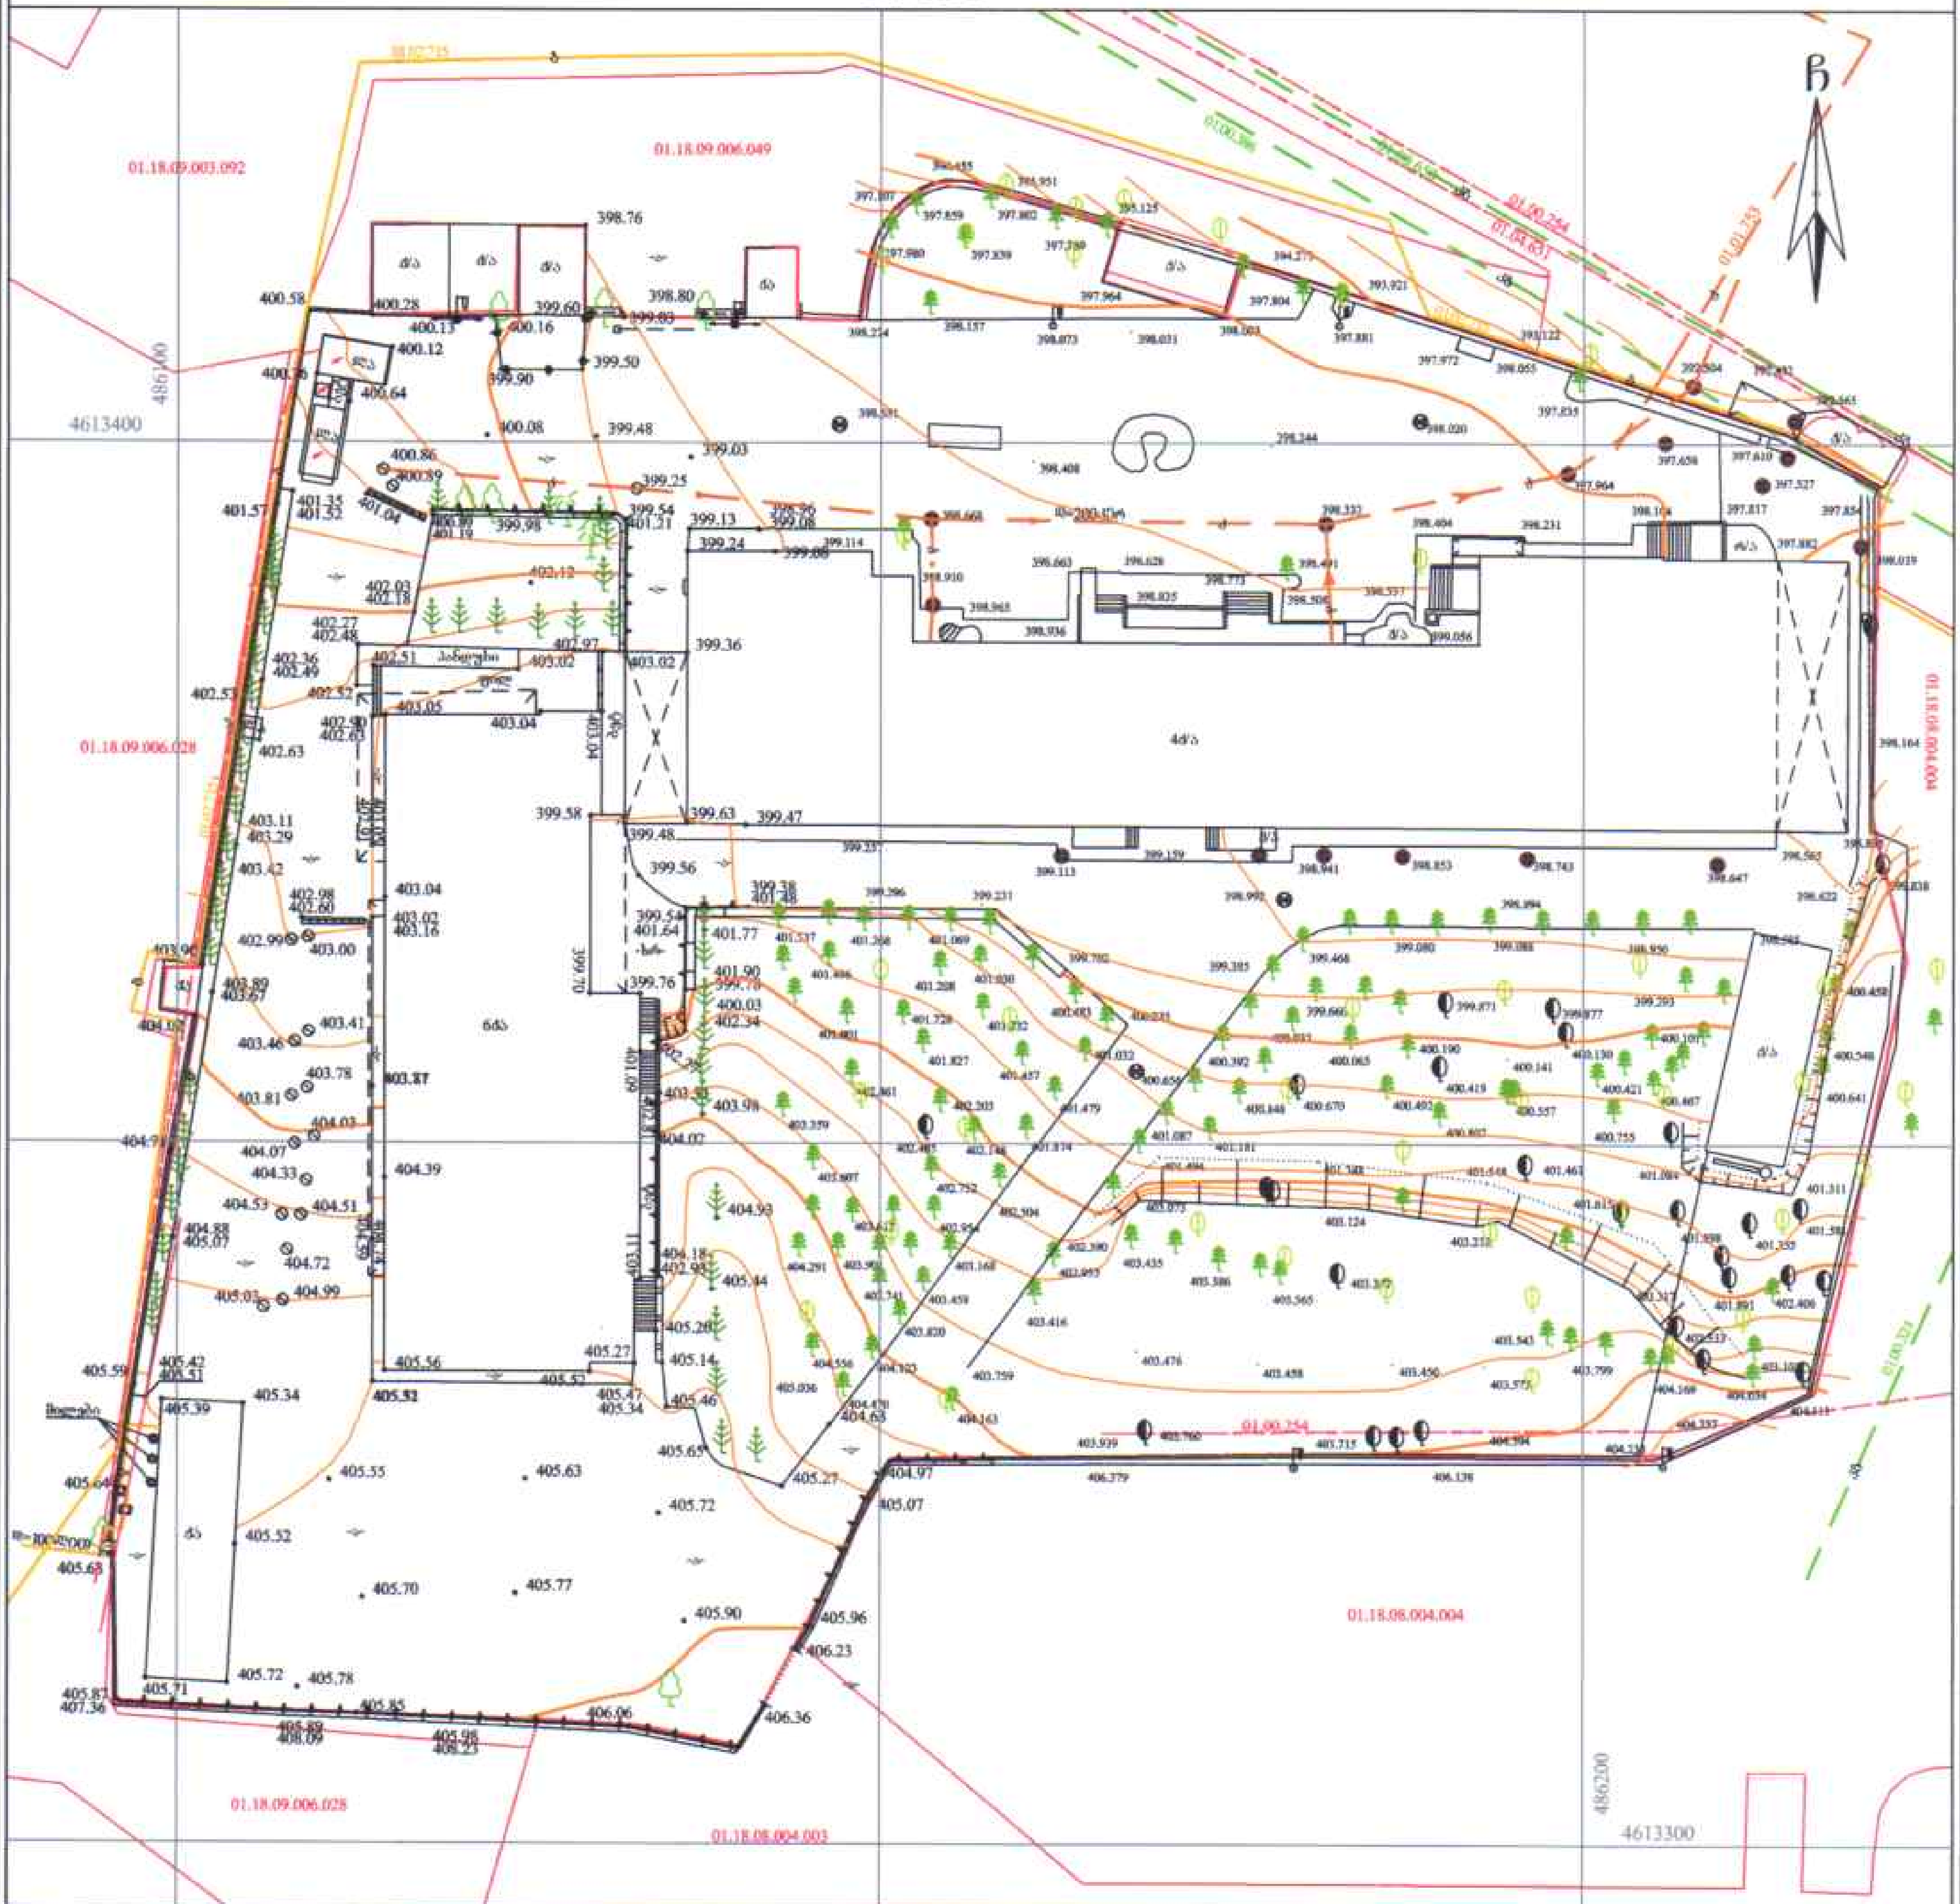

პირობითი აღნიშვნები

WGS 1984-ის კოორდინატთა სისტემის UTM პროექცია

საცხ. შენობა	ხის ღობე	წყალგაყვანილობა
არასაცხ. შენობა	ღობე	გაზი
ფარდული	ქვის კედელი	კანალიზაცია
მშენებარე შენობა	კედელი	სანიაღვრე
წიწვოვანი ხე	ფლატე	კავშირგაბმულობა
ფოთლოვანი ხე	რკინიგზა	ელ. ქსელები
ხილკენკროვანი ბუჩქნარი	სამეთვალყურეო ჭები	გათბობა გაუქმებული
გარე განათება	ელ. გადამცემი ხაზი	

შენიშვნა: 1) გეგმაზე დატანილია საჯარო რეესტრში რეგისტრირებული ნაკვეთის საზღვრები
2) ვინაიდან გეგმაზე დატანილია მხოლოდ რეგისტრირებული მიწისქვეშა კომუნიკაციები მათი მდებარეობების დაზუსტება მოხდეს ყველა კომუნიკაციის წარმომადგენლებთან

შ.პ.ს. კირკიტაძე და კომპანია (ს/ნ416294067)

პეკინის ქ. №27/10 ტ: 2 37 23 00 მობ: 5 99 56 22 76, ფაქსი: 2 37 23 00

L.T.D "KIRKITADZE & COMPANY"

Pekini str. N 27/10 tel: 2 37 23 00 mob: 5 99 56 22 76, fax: 2 37 23 00

www. kirkitadze.ge kirkitadze@mail.ru

დირექტორი:	რ. კირკიტაძე
აზომა:	ბ. ჯამბაზიშვილი
დახაზა:	[illegible]
დამკვეთი	შპს "პინეო სამედიცინო ეკოსისტემა"
მასშტაბი: 1:500	18.03.2022წ.

...\ortawala topo_18 03 (01.18.09. 3/24/2022 4:16:44 PM

არქიტექტურული ნაწილი კორექტირებული

შპს "პინეო სამედიცინო ესკო სისტემა"
სამედიცინო კლინიკა
ქ. თბილისი, ქუჩა გორგასალი, 93

შენიშვნები:

1. ყველა ზომები მოცემულია მმ-ში

პირობითი აღნიშვნები

+3.783 — ნაშნული

Ა — ღერძის ხაზი

საპროექტო ორგანიზაცია
შპს "ზუმა" ს.კ 405265911

თანამდებობა	გვარი	ხელმოწერა
დირექტორი	მ.კვესელავა	
პრ.მთ. არქ	ზ.ლოლაძვილი	
ავტორი	ზ.ლოლაძვილი	
დაამუშავა	ნ.მარსაგიშვილი	

ტოპო

მასშტაბი	ფორმატი	სტადია	ფურცელი	ფურცლები
1:400	A-3	ა.პ		

არქიტექტურული ნაწილი კორექტირებული

შპს "პინეო სამედიცინო ესკო სისტემა"
სამედიცინო კლინიკა
ქ. თბილისი, ქუჩა გორგასალი, 93

შენიშვნები:

1. ყველა ზომები მოცემულია მმ-ში

პირობითი აღნიშვნები

+3.783 — ნაშნული

Ა — ღერძის ხაზი

საპროექტო ორგანიზაცია შპს "ზუმა" ს.კ 405265911		
თანამდებობა	გვარი	ხელმოწერა
დირექტორი	მ.კვესელავა	
პრ.მთ. არქ	ზ.ლოლაშვილი	
ავტორი	ზ.ლოლაშვილი	
დაამუშავა	ნ.მარსაგიშვილი	

გენ.გეგმა

მასშტაბი	ფორმატი	სტადია	ფურცელი	ფურცლები
1:400	A-3	პ.პ		

