მიწისქვეშა ავტოსადგომის გეგმა -3.10მ მ 1:200

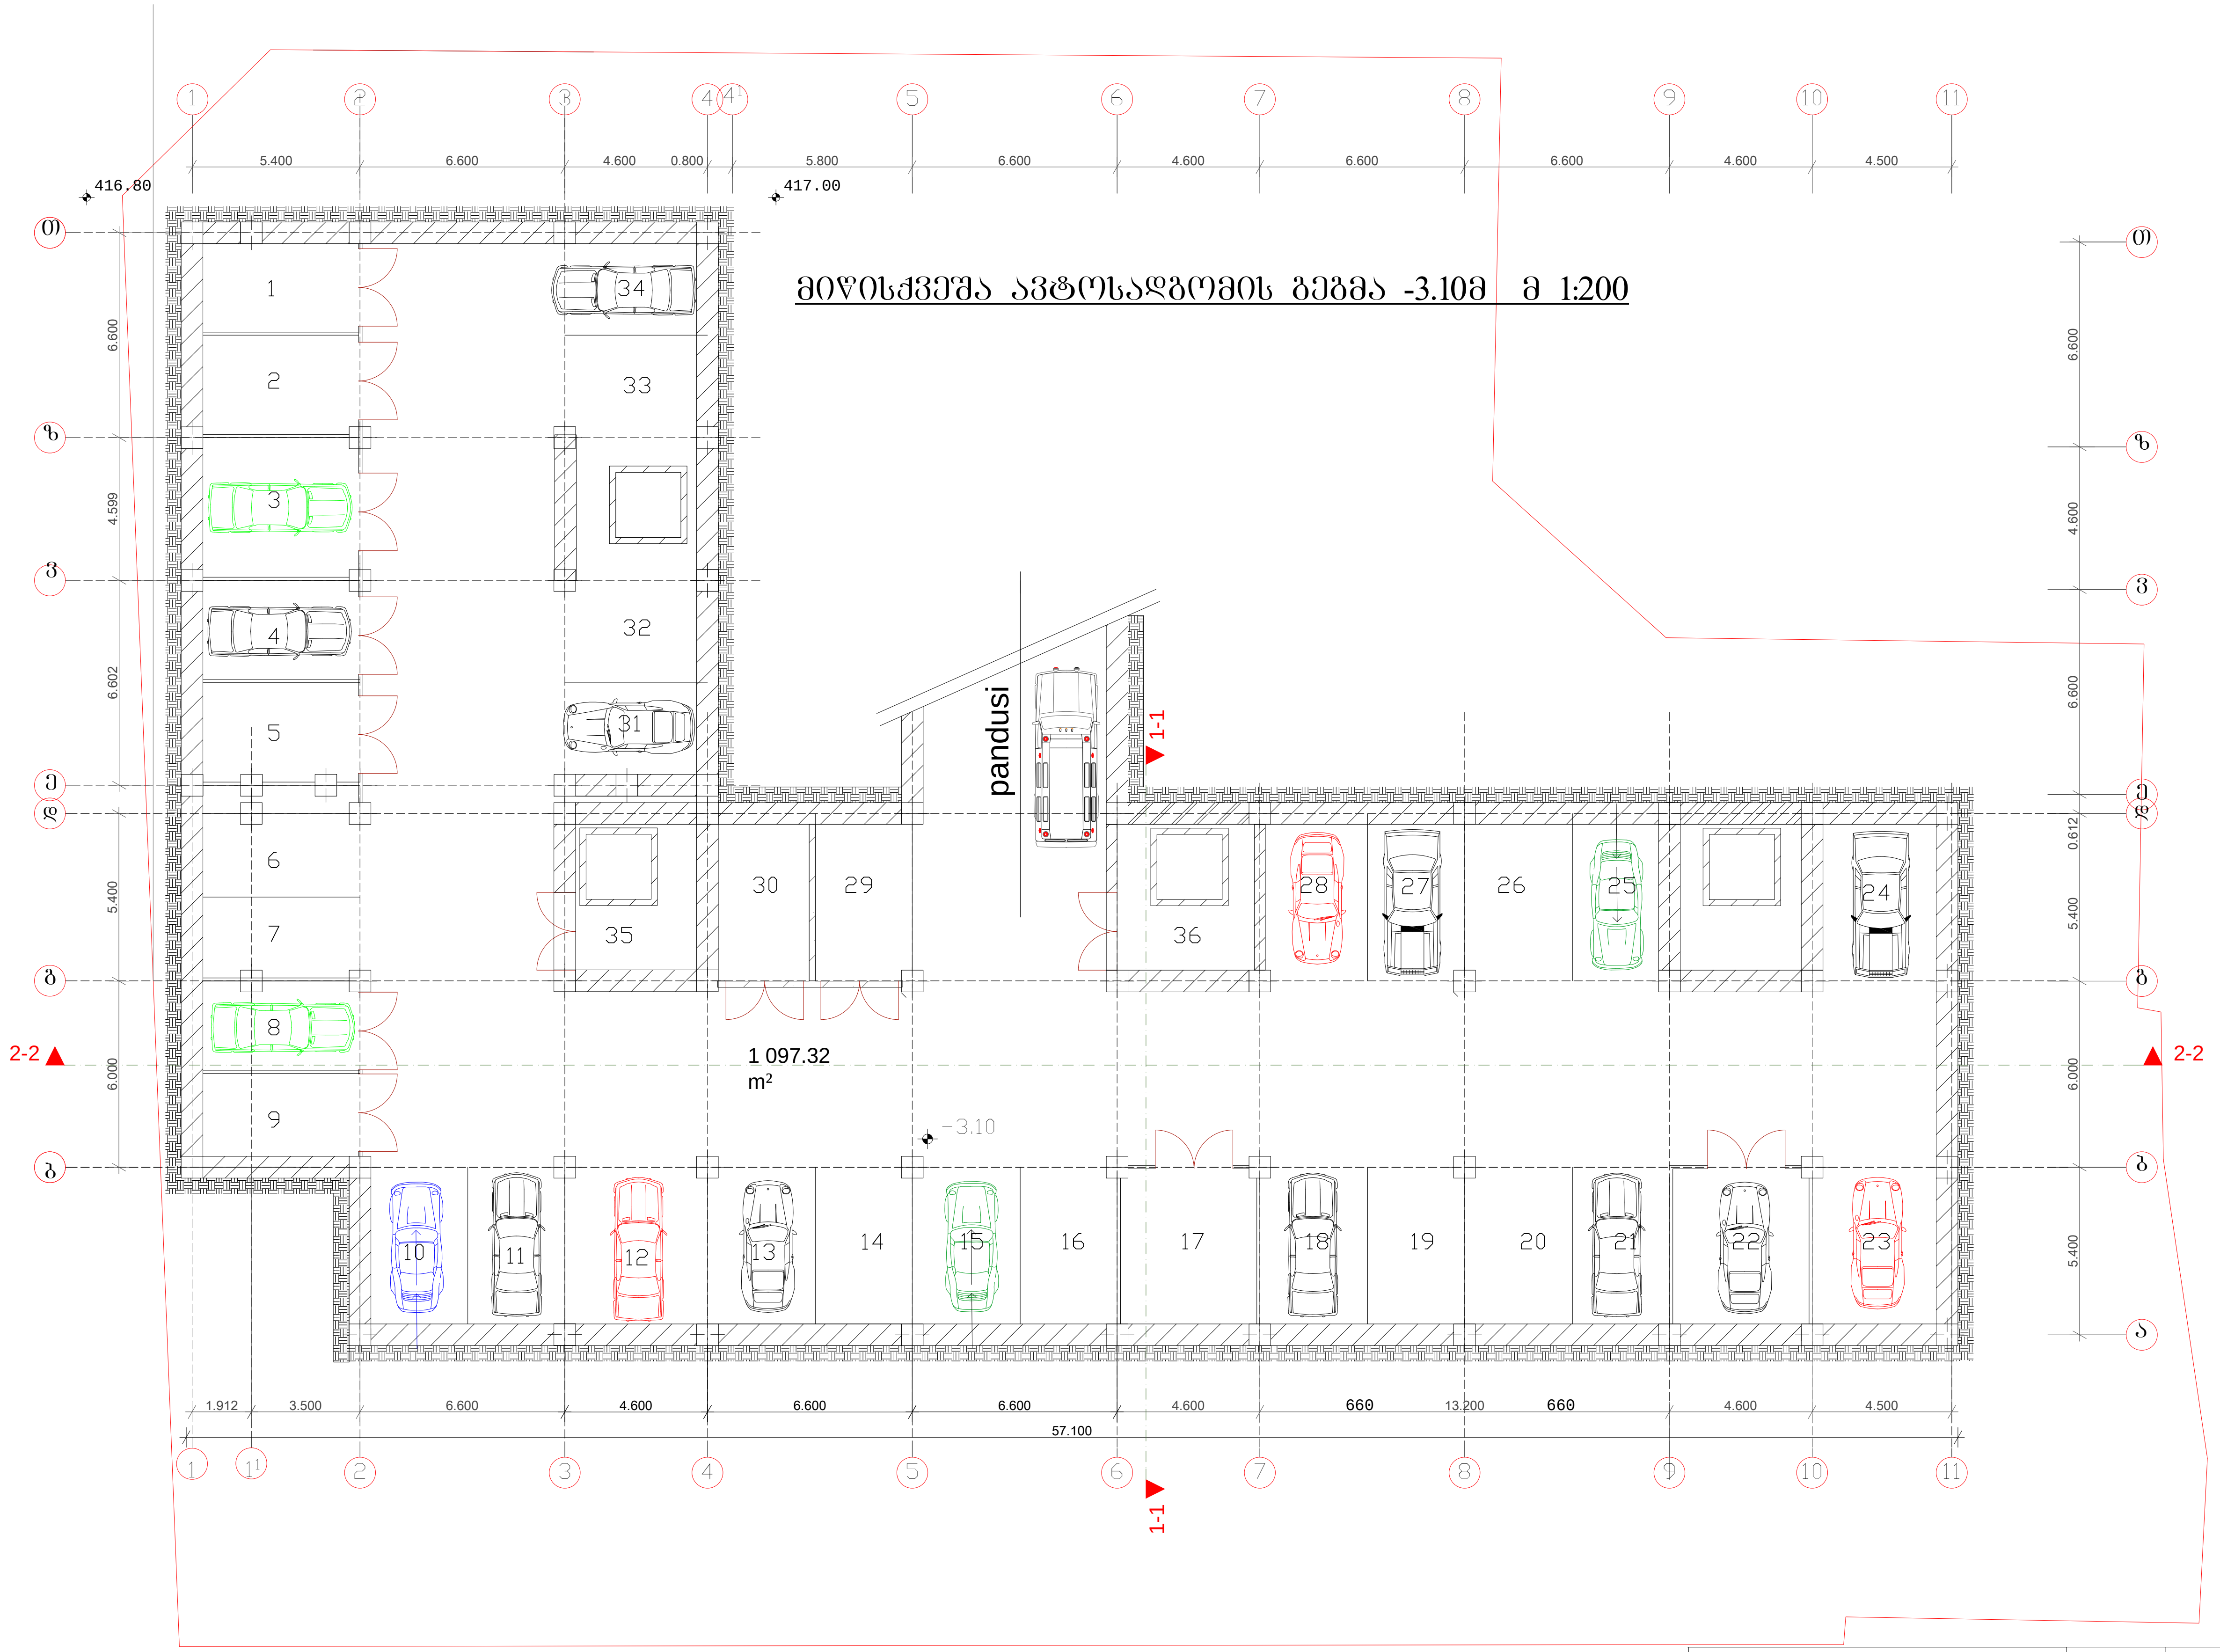

შ.პ.ს. „მოდული" საირმის ქ. კორ. № 2 ბინა №24 ქ.თბილისი 0160 ტ.42-11-08, 42-11-09		თანამდებობა	ხელმოწერა	გვარი	ფურცელი
		დირექტორი		ი.თვალაძე	3
		მთ. არქიტექტორი		ო.ხუხაშვილი	ფურც.რაო
		არქიტექტორი		ლ.ხუხაშვილი	20
ამხანაგობა "ორბი"-ის მრავალბინიანი საცხოვრებელი სახლი (ოფისებით) სტანისლავსკის ქუჩის მიმდებარე ტერიტორიაზე	დაკვეთა №	შემსრულებელი		გ ჩიტაიშვილი	მასშტაბი
					1:200
			ხელმოწერა		

პირველი სართულის გეგმა მ 1:250

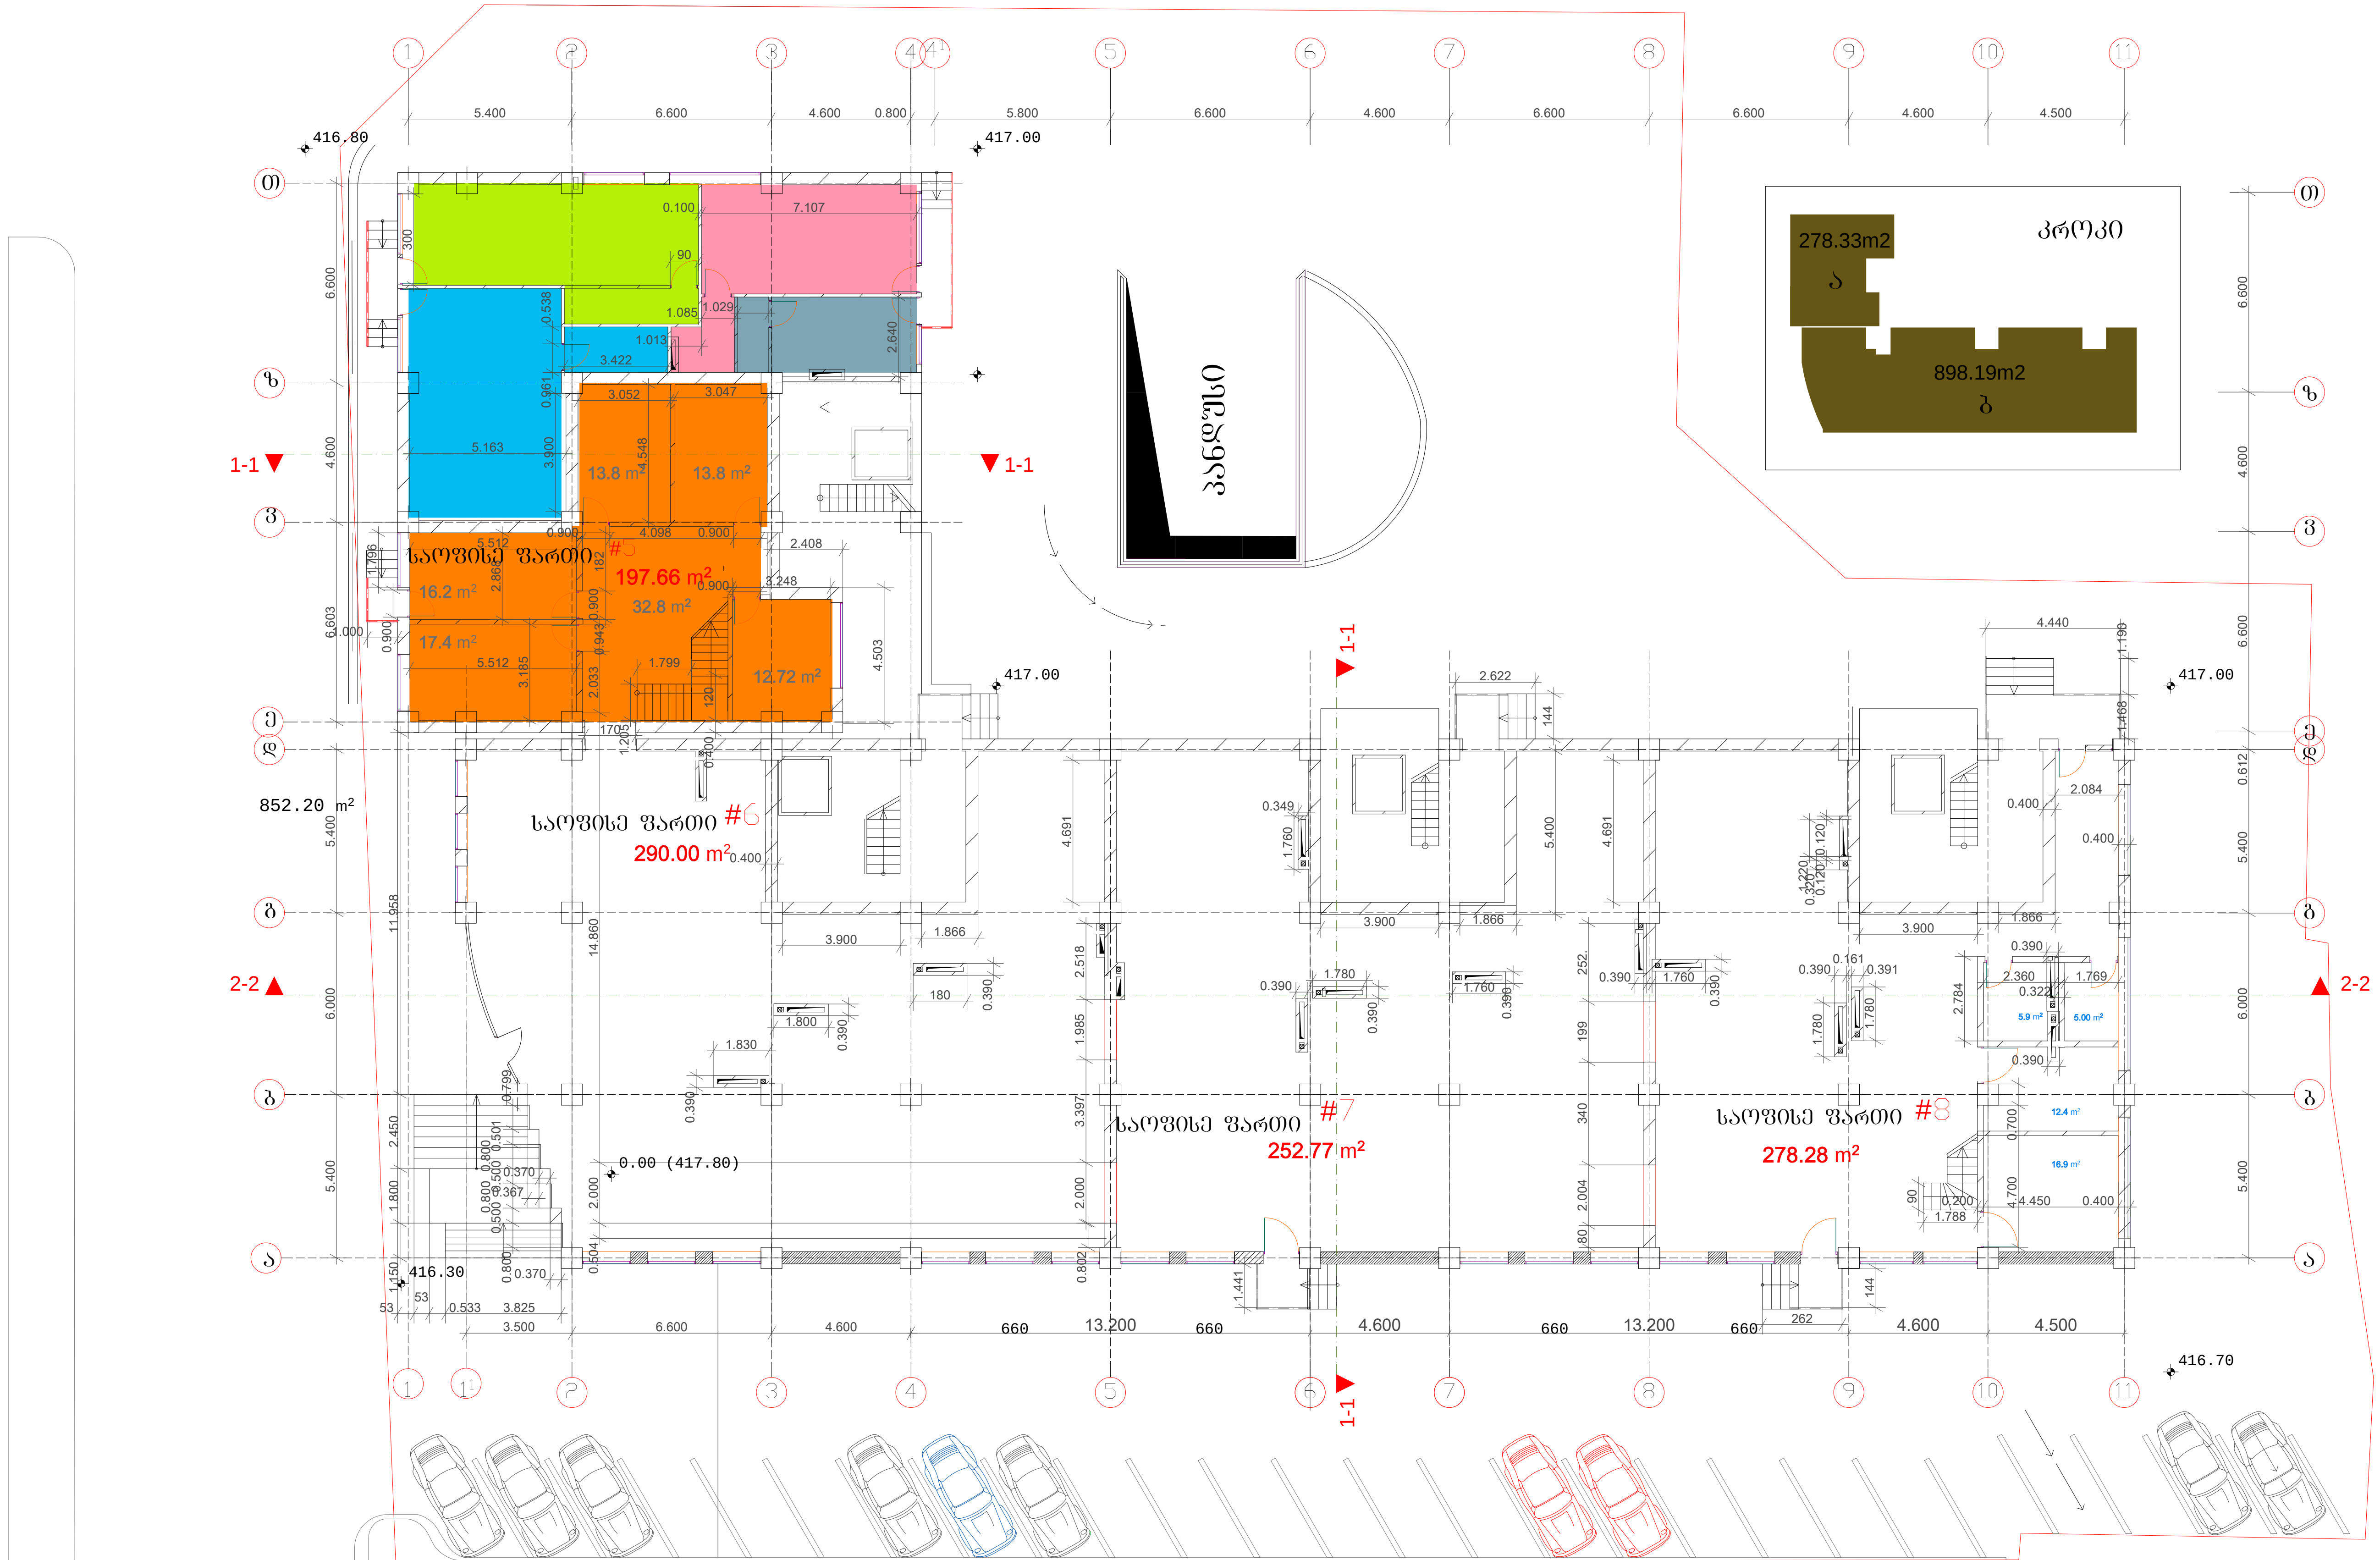

თანამდებობა	ხელმოწერა	გვარი	ფურცელი
დირექტორი		ი.თვალაძე	4
მთ. არქიტექტორი		ო.ხუხაშვილი	ფურც.რაო
არქიტექტორი		ლ.ხუხაშვილი	20
შემსრულებელი		გ ჩიტაიშვილი	მასშტაბი
			1:200
	ხელმოწერა		

შ.პ.ს. „მოდული"
საირმის ქ. კორ. № 2 ბინა №24
ქ.თბილისი 0160 ტ.42-11-08, 42-11-09

ამხანაგობა "ორბი"-ის მრავალბინიანი საცხოვრებელი სახლი (ოფისებით) სტანისლავსკის ქუჩის მიმდებარე ტერიტორიაზე

დაკვეთა №

II სართულის გეგმა ნიშნულზე +5,3, მ 1:200

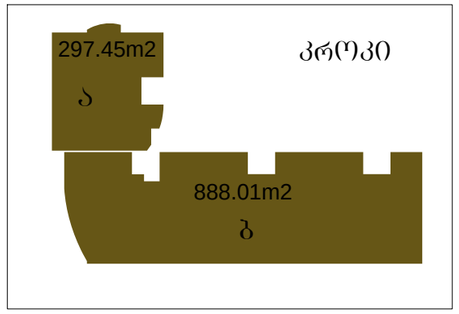

შპს. „მ(ე)დეკო"	თანამდებობა	ხელმ(ე)წერა	გვარი	წერილი
საირმის ქ. კორ. № 2 ბინა №24	დირექტორი		ე.ეფხალაძე	6
ქ.თბილისი 0160 ტ.42-11-08, 42-11-09	მთ. არქიტექტორი		ე.ხუხაშვილი	წერილის
	არქიტექტორი		ლ.ხუხაშვილი	20
ამხანაგობა "ორბი"-ის მრავალბინიანი სახმოვრებელი სახლი (ოფისებით) სტანისლავსკის ქუჩის მიმდებარე ტერიტორიაზე	შემსრულებელი		ბ ჩიტაიშვილი	მასშტაბი
დაკვეთა №				1:200
		ხელმ(ე)წერა		

III სართულის გეგმა ნიშნულზე +8,6 მ 1:200

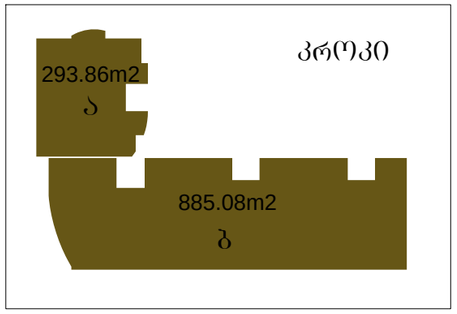

1 2 3 4 4¹ 5 6 7 8 9 10 11

57.100

5.400 6.600 4.600 0.800 5.800 6.600 4.600 6.600 6.600 4.600 4.500

თ ზ ვ გ დ ბ ა

35.612 6.600 4.600 6.600 0.612 5.400 6.000 5.400

1-1 2-2

#4 88.82 მ² +14,85 ათასი

#5 56.18 მ² 7.44 ათასი

#6 65.05 მ² +9.84 ათასი

#32 86.64 მ² +7,14 ათასი

#34 68.54 მ² +7.13 ათასი

#64 83.80 მ² +14,57 ათასი

#66 68.30 მ² +6.91 ათასი

#89 84.65 მ² +15,42 ათასი

#91 29.71 მ² +6.65 ათასი

#33 86.51 მ² +13.22 ათასი

#65 58.87 მ² +8.82 ათასი

#90 67.74 მ² +11.88 ათასი

3.500 6.600 4.600 6.600 6.600 4.600 6.600 6.600 4.600 4.500

57.100

შ.პ.ს. „მ(ო)დული"	თანამდებობა	ხელმოწერა	გვარი	ფურცელი
საირმის ქ. კორ. № 2 ბინა №24	დირექტორი		ი.თვალაძე	7
ქ.თბილისი 0160 ტ.42-11-08, 42-11-09	მთ. არქიტექტორი		ო.ხუხაშვილი	ფურცარი
	არქიტექტორი		ლ.ხუხაშვილი	20
ამხანაგობა "ორბი"-ის მრავალბინიანი საცხოვრებელი სახლი (ოქტიტაბი) სტანისლავსკის ქუჩის მიმდებარე ტერიტორიაზე	შემხრულებელი		ბ ნიტაიშვილი	მასშტაბი
დაკვეთა №				1:200
		ხელმოწერა		

IV სართულის გეგმა ნიშნულზე +11,9 მ 1:200

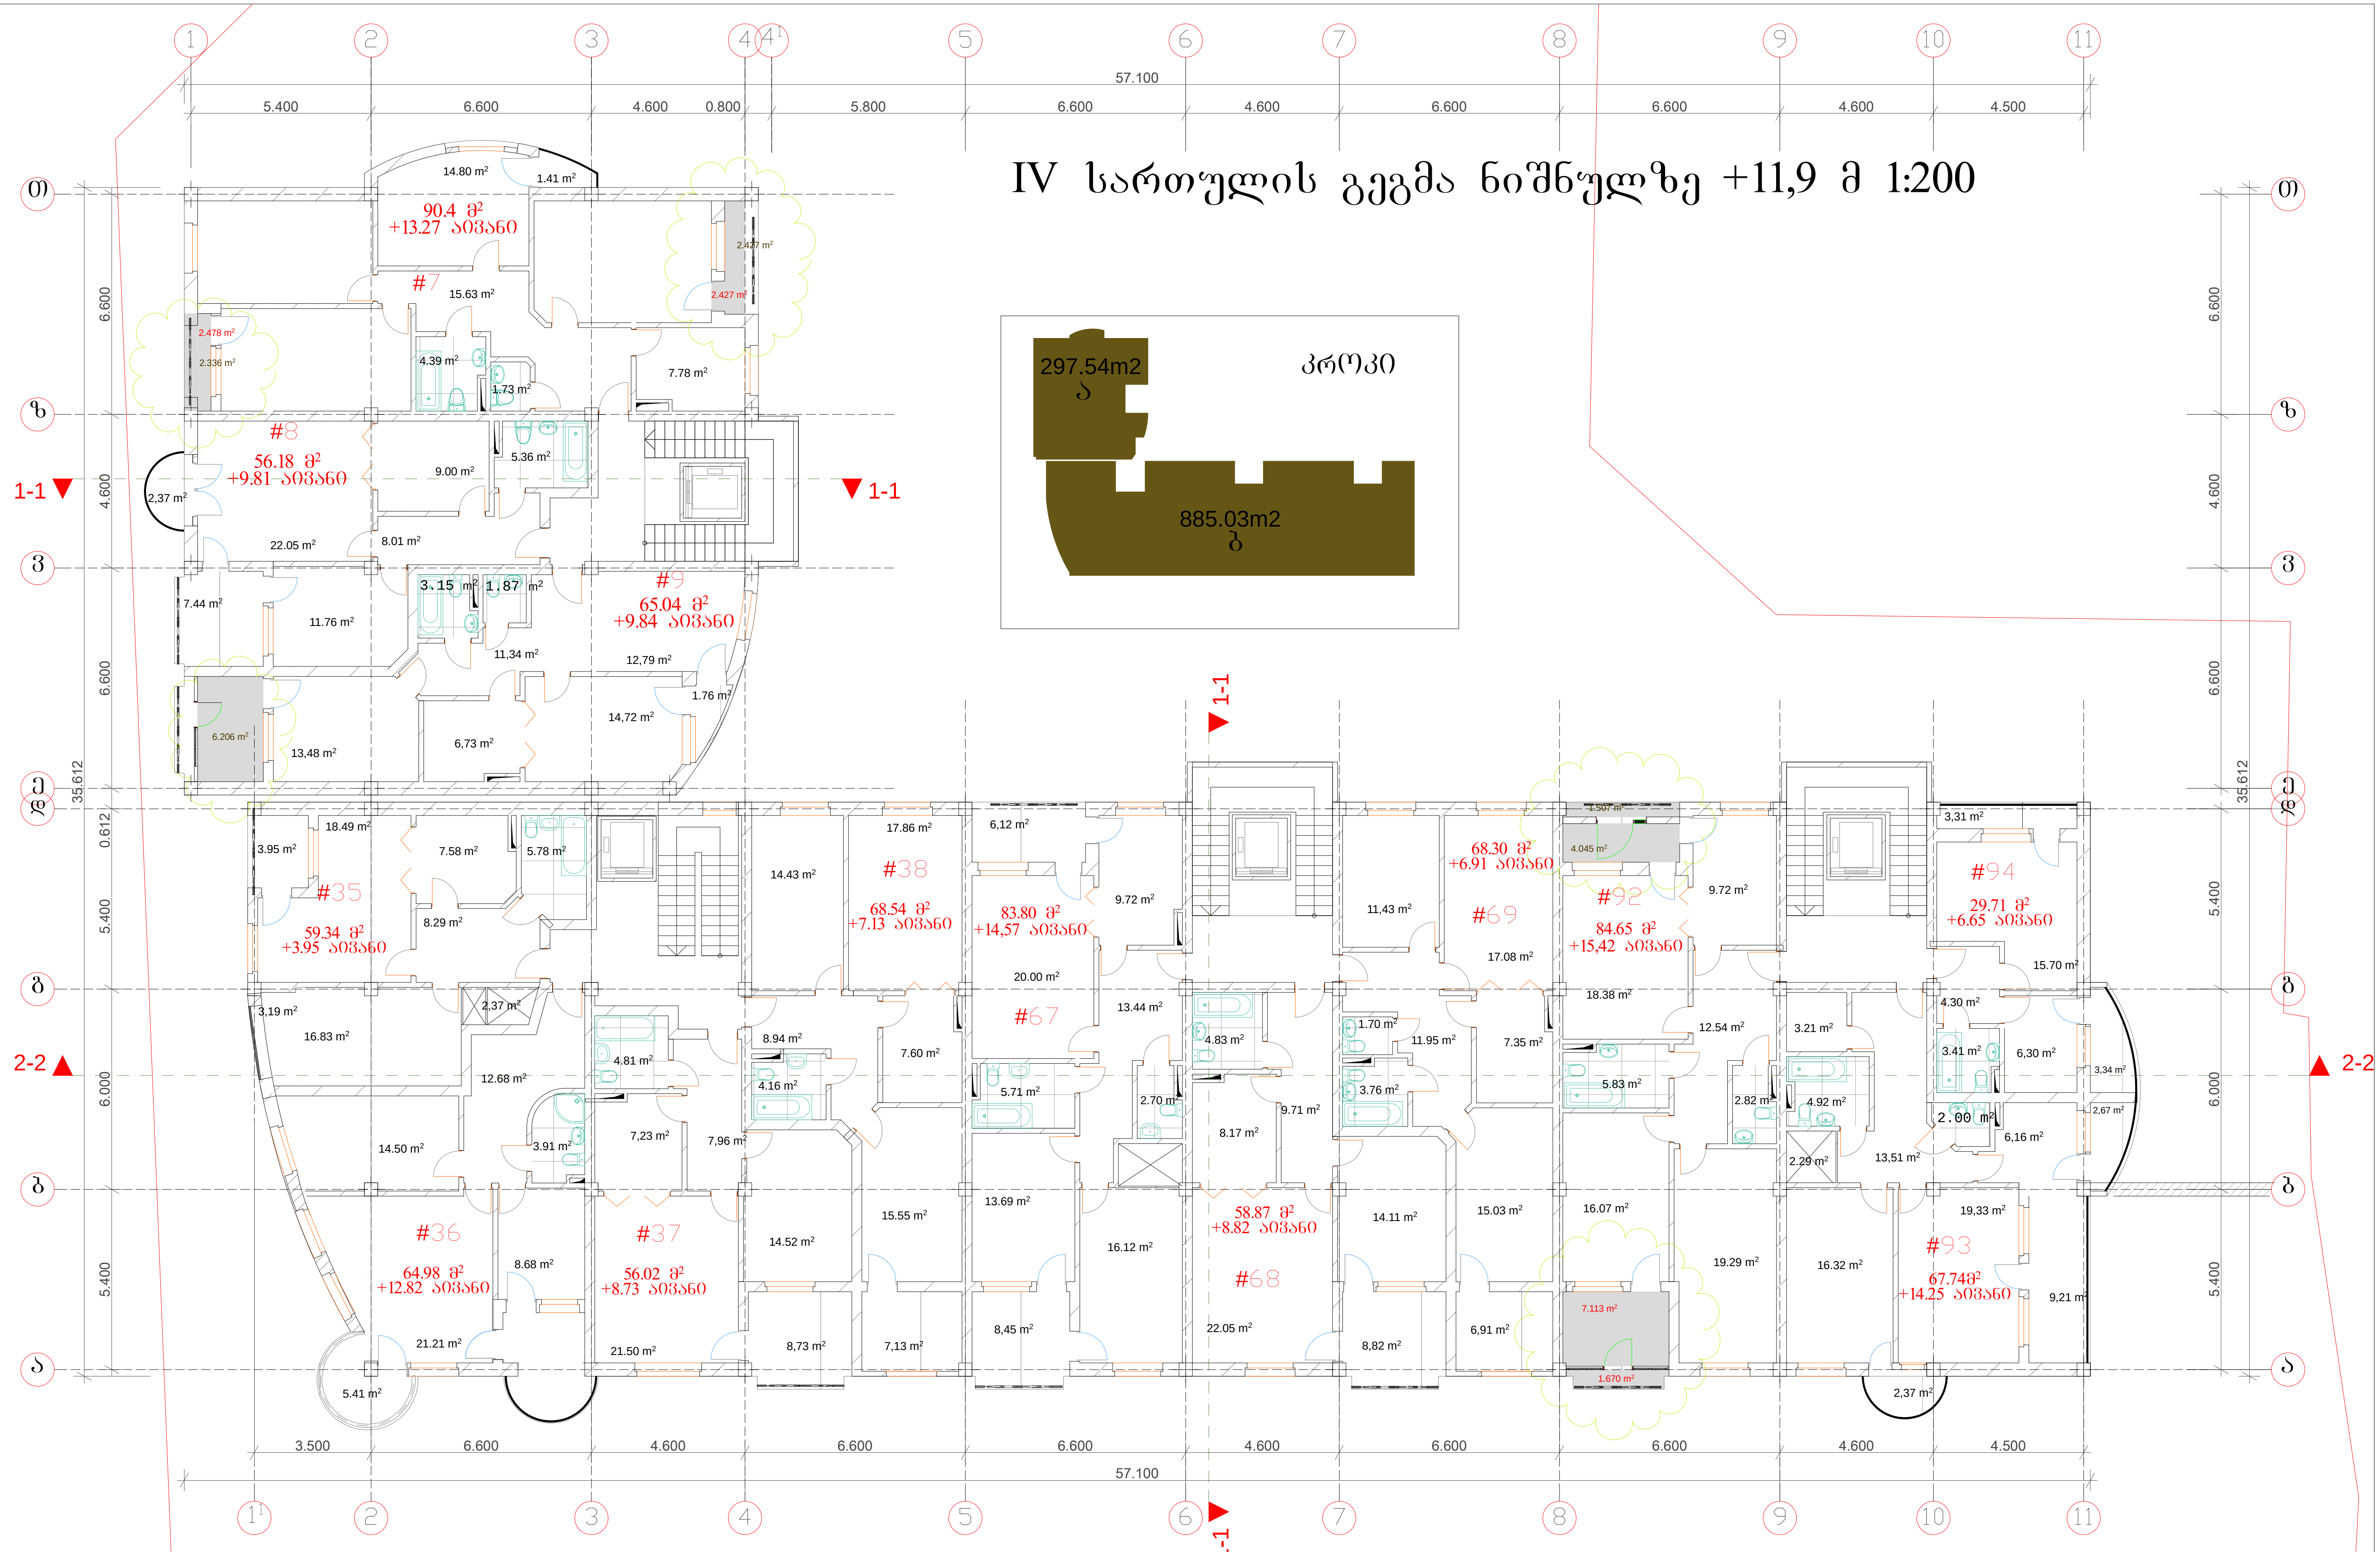

შ.პ.ს. „მოდული"		თანამდებობა	ხელმოწერა	გვარი	ფურცელი
საირმის ქ. კორ. № 2 ბინა №24 ქ.თბილისი 0160 ტ.42-11-08, 42-11-09		დირექტორი		ი.თვალაძე	8
		მთ. არქიტექტორი		ო.ხუხაშვილი	ფურც.რაო
ამხანაგობა "ორბი"-ის მრავალბინიანი საცხოვრებელი სახლი (ოფისებით) სტანისლავსკის ქუჩის მიმდებარე ტერიტორიაზე	დაკვეთა №	არქიტექტორი		ლ.ხუხაშვილი	20
		შემსრულებელი		გ ჩიტაიშვილი	მასშტაბი
					1:200
			ხელმოწერა		

V სართულის გეგმა ნიშნულზე +15,20, მ 1:200

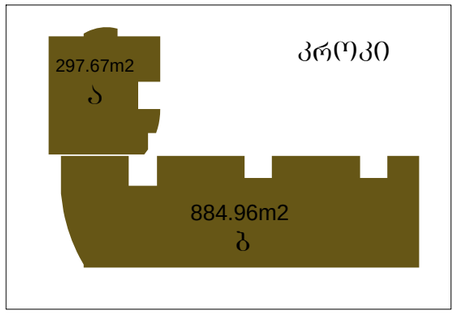

შ.პ.ს. „მოლული"	თანამდებობა	ხელმოწერა	გვარი	ფურცელი
საირმის ქ. კორ. № 2 ბინა №24	დირექტორი		ი.თვალაძე	9
ქობულეთი 0160 ტ.42-11-08, 42-11-09	მთ. არქიტექტორი		ი.ხუხაშვილი	ფურცლის
	არქიტექტორი		ლ.ხუხაშვილი	20
ამხანაგობა "ორბი"-ის მრავალბინიანი საცხოვრებელი სახლი (ოფისებით) სტანისლავსკის ქუჩის მიმდებარე ტერიტორიაზე	შემსრულებელი		გ. ჩიტაიშვილი	მასშტაბი
დაკვეთა №				1:200
		ხელმოწერა		

VI სართულის გეგმა ნიშნულზე +18,5, მ 1:200

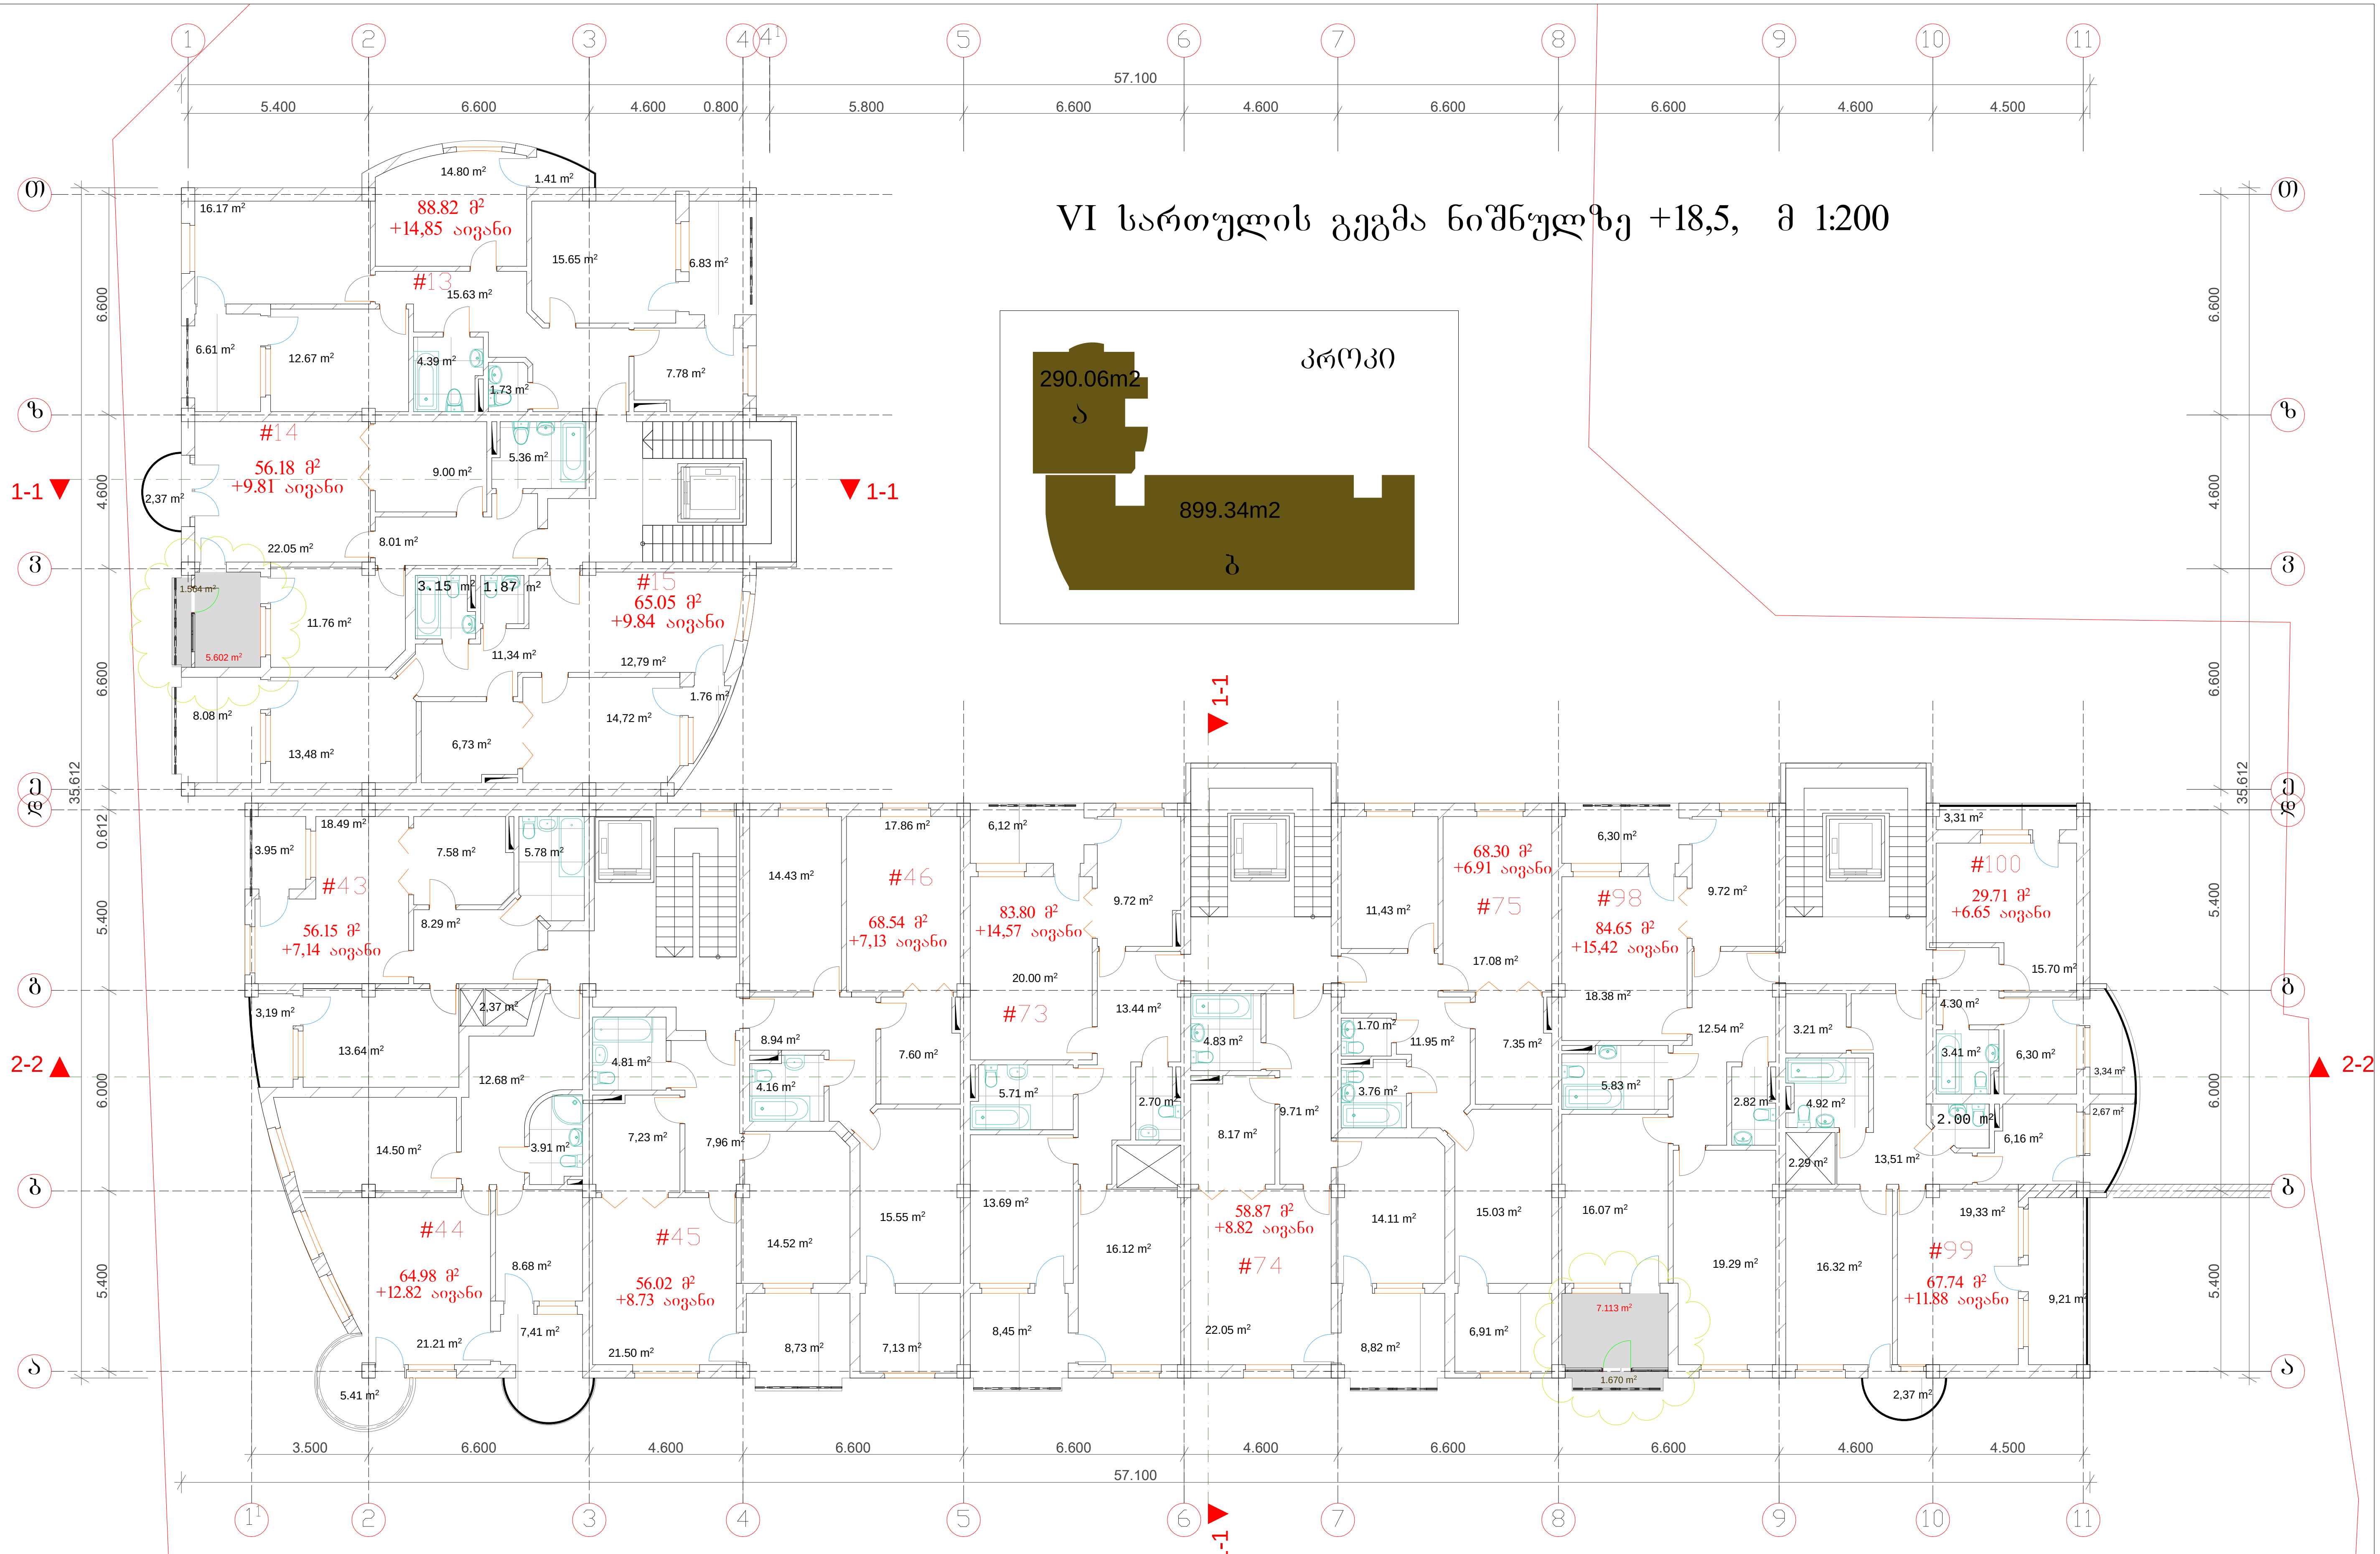

შ.პ.ს. „მოდული"	თანამდებობა	ხელმოწერა	გვარი	ფურცელი
საირმის ქ. კორ. № 2 ბინა №24 ქ.თბილისი 0160 ტ.42-11-08, 42-11-09	დირექტორი		ი.თვალაძე	10
	მთ. არქიტექტორი		ო.ხუხაშვილი	ფურც.რაო
	არქიტექტორი		ლ.ხუხაშვილი	20
ამხანაგობა "ორბი"-ის მრავალბინიანი საცხოვრებელი სახლი (ოფისებით) სტანისლავსკის ქუჩის მიმდებარე ტერიტორიაზე — დაკვეთა №	შემსრულებელი		გ ჩიტაიშვილი	მასშტაბი
				1:200
		ხელმოწერა		

VII სართულის გეგმა ნიშნულზე +21,80 მ 1:200

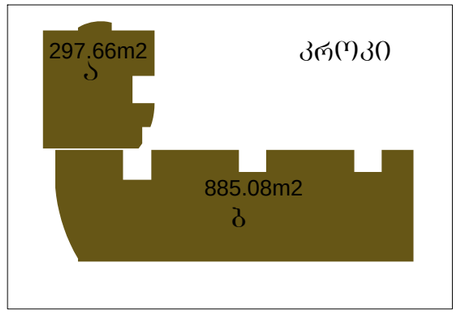

#16 88.82 მ² +14,85 ათვისი

#17 56.18 მ² +9.81 ათვისი

#18 65.05 მ² +9.84 ათვისი

#47 56.15 მ² +7,14 ათვისი

#48 64.98 მ² +12.82 ათვისი

#49 64.75 მ²

#50 75.67 m²

#76 92.25 მ² +6.12 ათვისი

#77 67.69 m²

#78 75.21 m²

#101 93.77 მ² +6.30 ათვისი

#102 67.74 მ² +14.25 ათვისი

#103 29.71 მ² +6.65 ათვისი

1-1

2-2

57.100

შ.პ.ს. „მოდული"			
საირმის ქ. კორ. № 2 ბინა №24			
ქობილისი 0160 ტ.42-11-08, 42-11-09			
ამხანაგობა "ორბი"-ის მრავალბინიანი საცხოვრებელი სახლი (ლოტისებით) სტანისლავსკის ქუჩის მიმდებარე ტერიტორიაზე	დაკვეთა №		
თანამდებობა	ხელმოწერა	გვარი	ფურცელი
დირექტორი		ი.თვალაძე	11
მთ. არქიტექტორი		ო.ხუხაშვილი	ფურც.რაო
არქიტექტორი		ლ.ხუხაშვილი	20
შემსრულებელი		გ. ჩიტაიშვილი	მასშტაბი
			1:200
	ხელმოწერა		

VIII სართულის გეგმა ნიშნილზე +25,10 მ 1:200

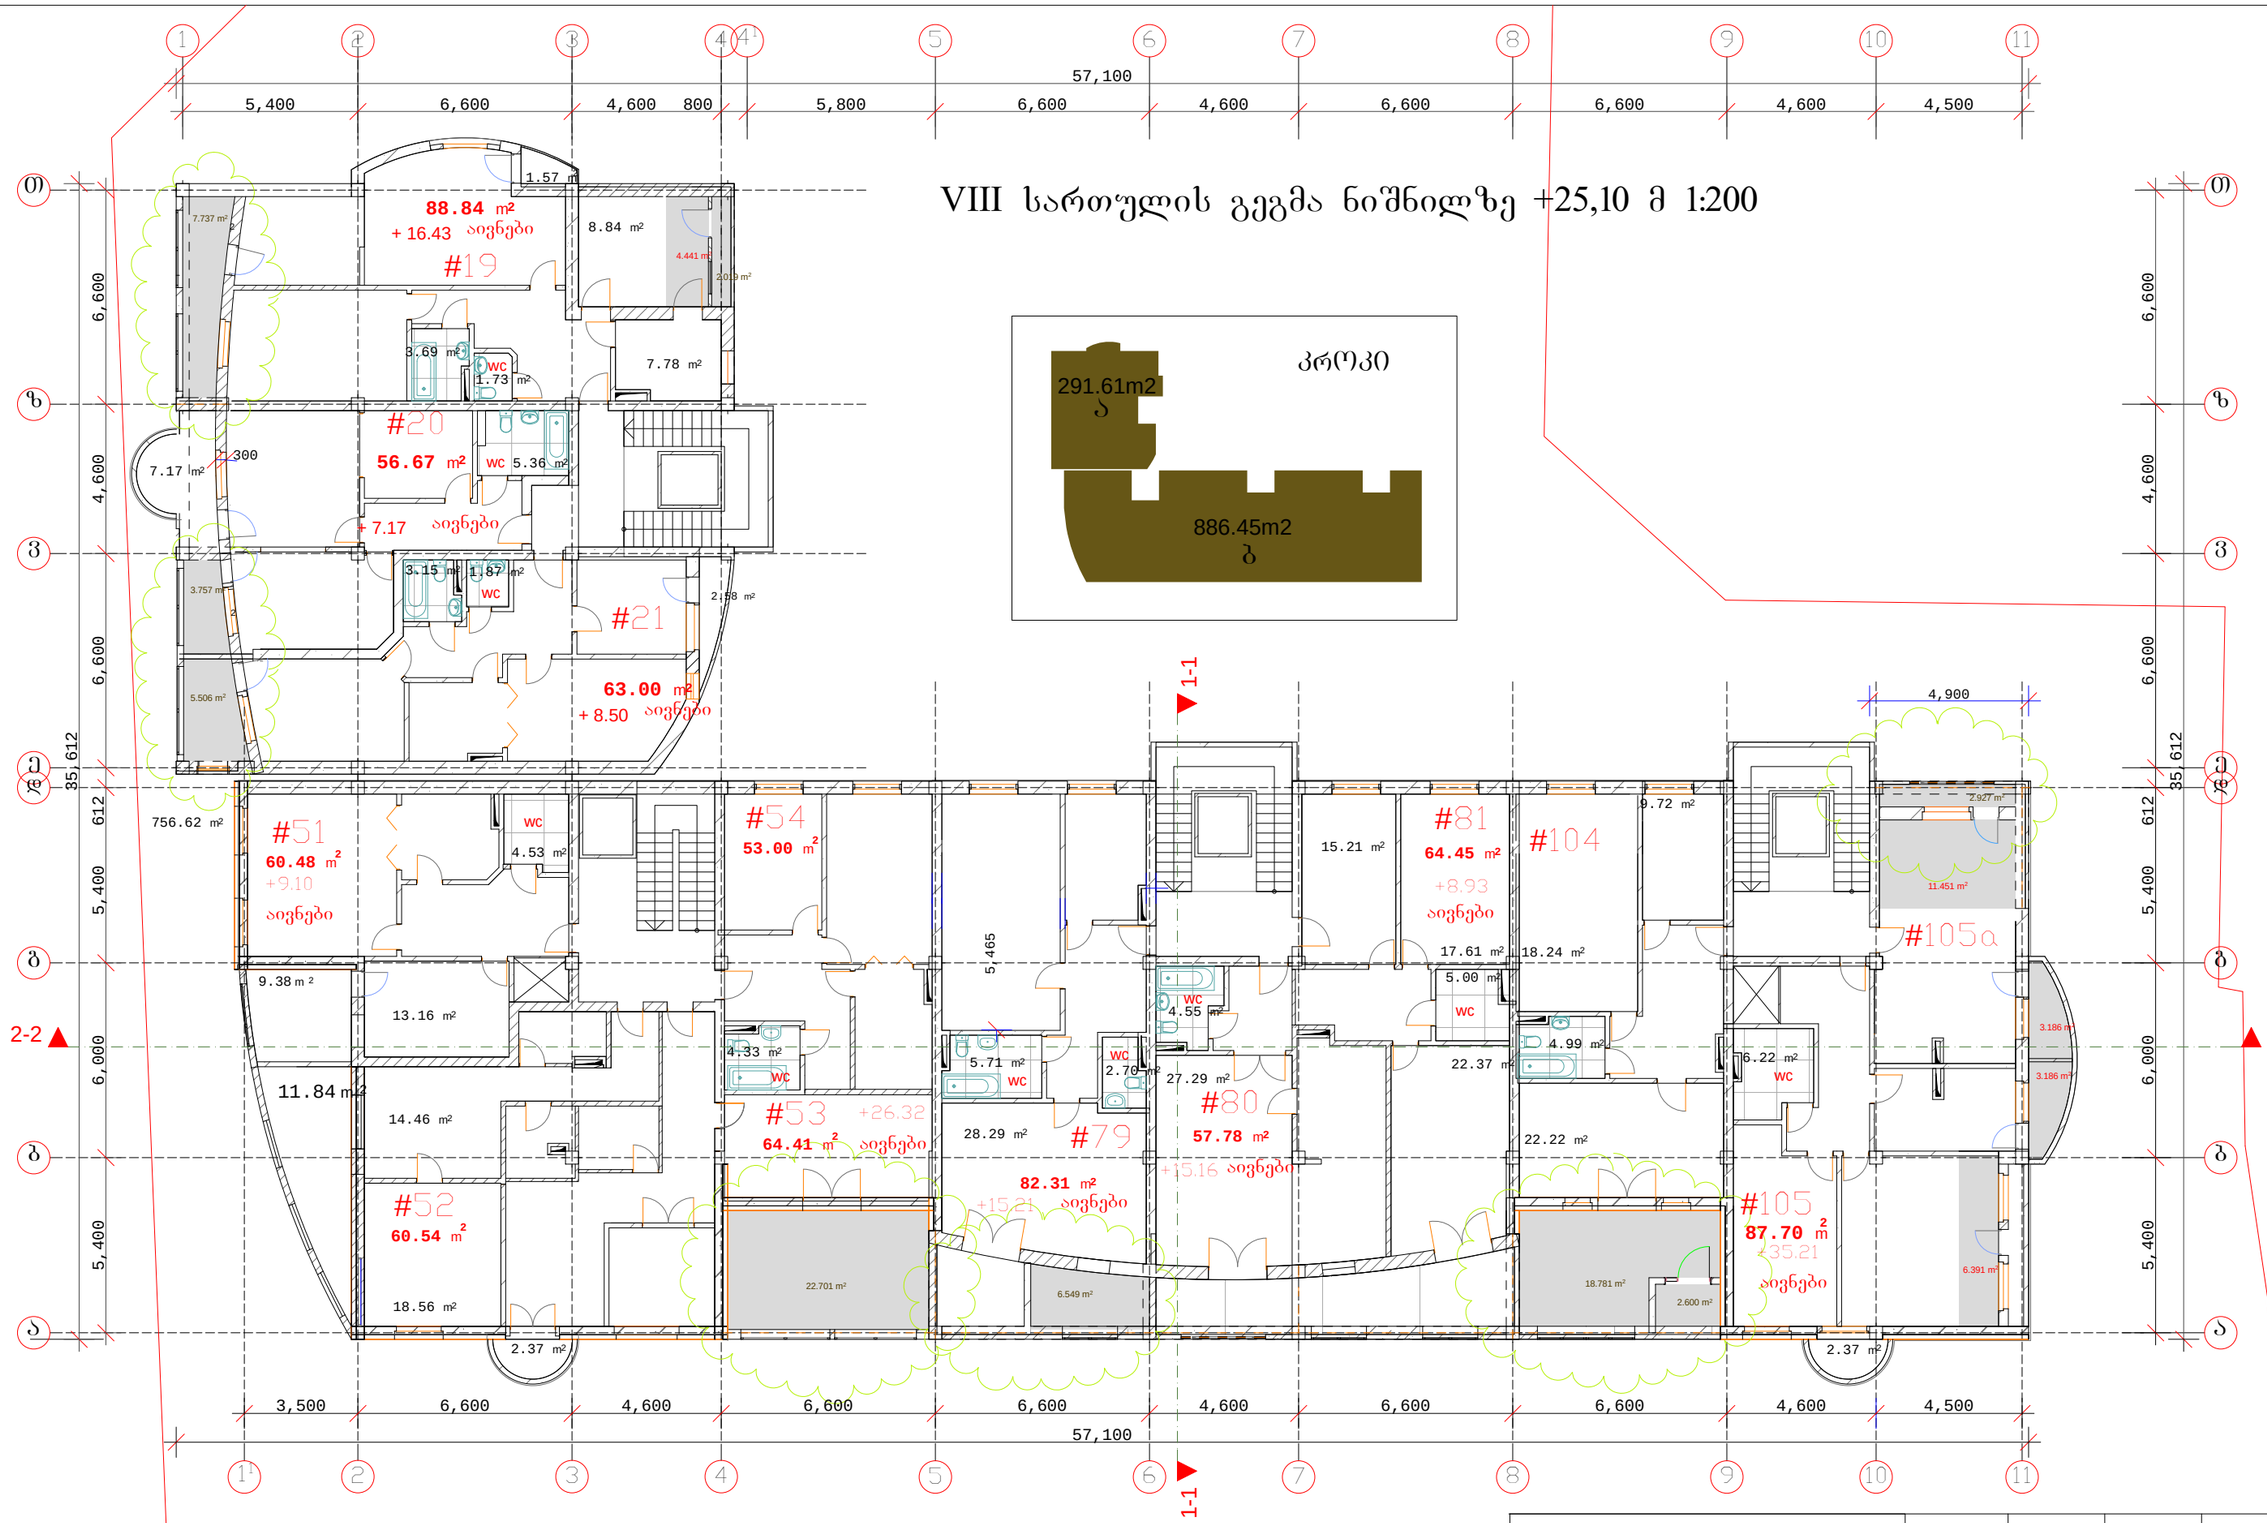

შ.პ.ს. „მოდული" საირმის ქ. კორ. № 2 ბინა №24 ქობულეთი 0160 ტ.42-11-08, 42-11-09	თანამდებობა	ხელმოწერა	გვარი	ფურცელი
	დირექტორი		ი.თვალაძე	12
	მთ. არქიტექტორი		ო.ხუხაშვილი	ფურცარი
	არქიტექტორი		ლ.ხუხაშვილი	20
ამხანაგობა "ორბი"-ის მრავალბინიანი საცხოვრებელი სახლი (ოფისებით) სტანისლავსკის ქუჩის მიმდებარე ტერიტორიაზე	შემსრულებელი		გ ჩიტაიშვილი	მასშტაბი
				1:200
		ხელმოწერა		

IX სართულის გეგმა ნიშნულზე +28,40 მ 1:200

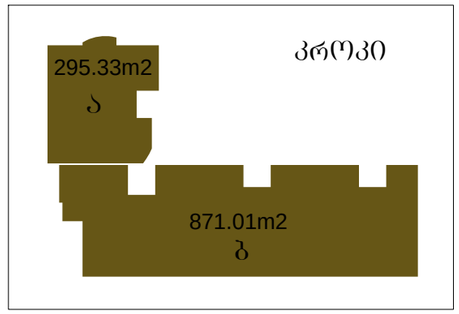

შ.პ.ს. „მოდული"			
საირმის ქ. კორ. № 2 ბინა №24			
ქობილისი 0160 ტ.42-11-08, 42-11-09			
ამხანაგობა "ორბი"-ის მრავალბინიანი საცხოვრებელი სახლი (ოფისებით) სანაოსლავის ქუჩის მიმდებარე ტერიტორიაზე	დაკვეთა №		
თანამდებობა	ხელმოწერა	გვარი	ფურცელი
დირექტორი		ი.თვალაძე	13
მთ. არქიტექტორი		ო.ხუხაშვილი	ფურცლია
arqiteqtori		ლ.ხუხაშვილი	20
შემსრულებელი		გ ნიტაიშვილი	მასშტაბი
			1:200
	ხელმოწერა		

მანსარდის სართულის გეგმა ნიშნულზე +31,70 მ 1:200

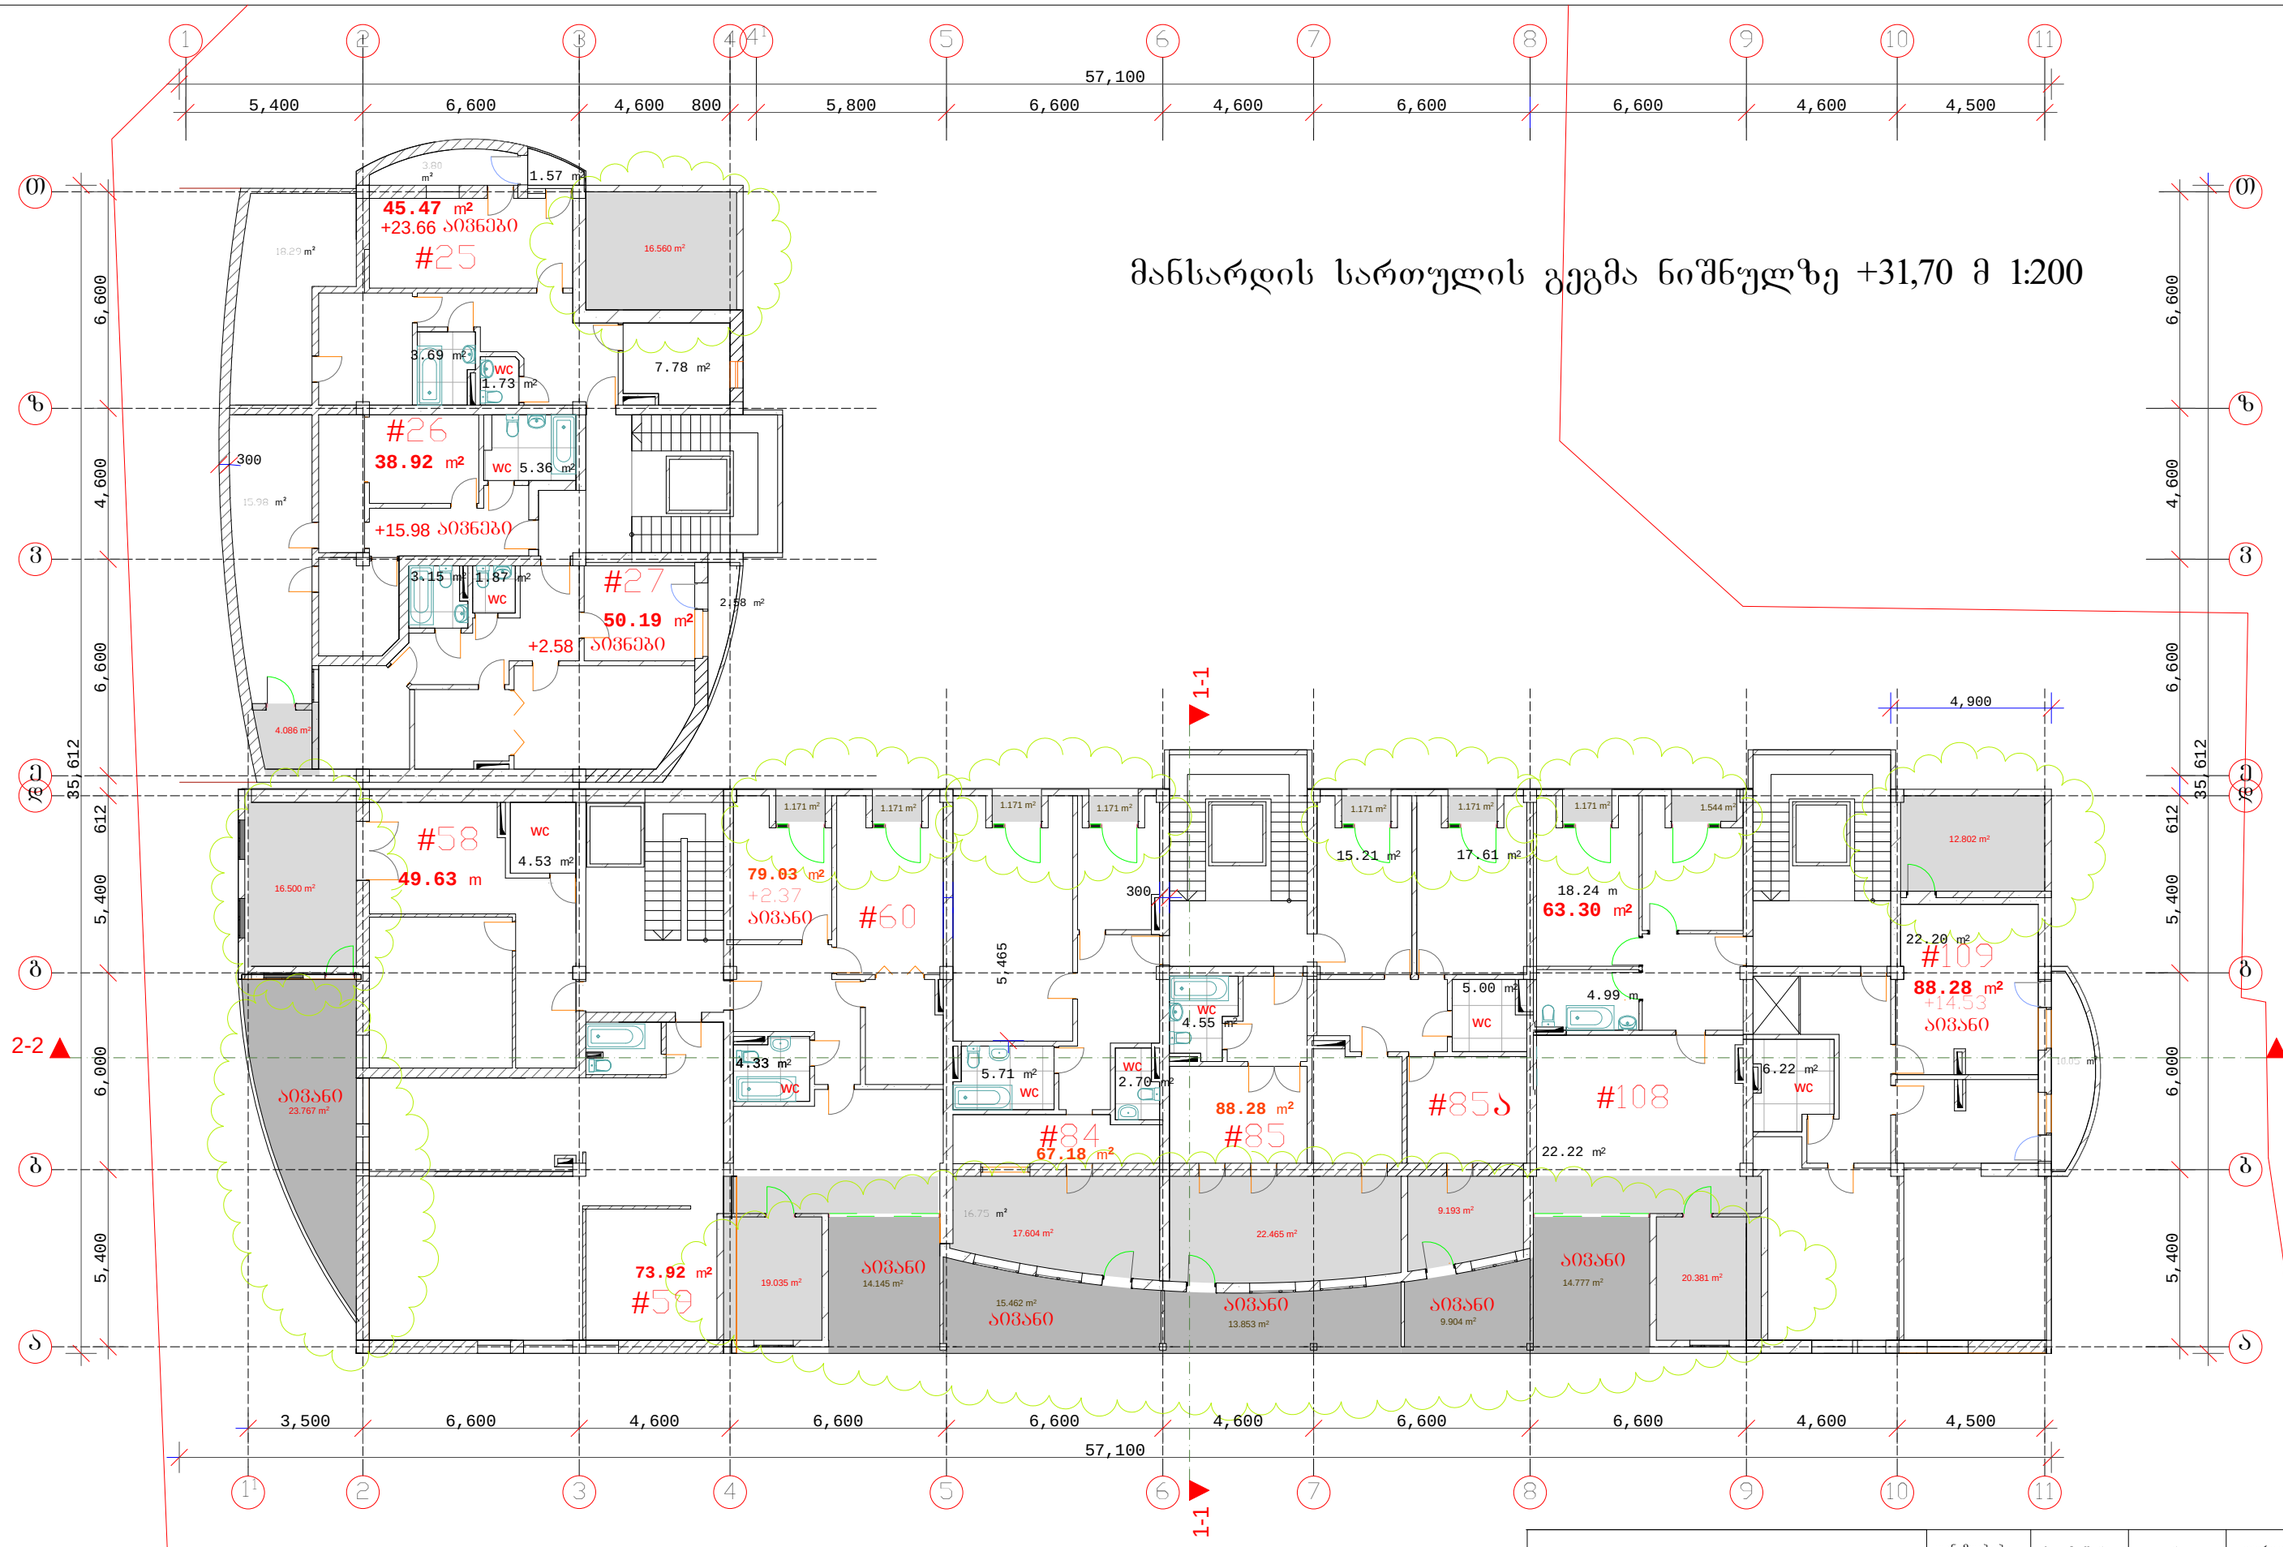

შ.პ.ს. „მოდული"	თანამდებობა	ხელმოწერა	გვარი	ფურცელი
საირმის ქ. კორ. № 2 ბინა №24	დირექტორი		ი.თვალაძე	14
ქობულეთი 0160 ტ.42-11-08, 42-11-09	მთ. არქიტექტორი		ო.ხუხაშვილი	ფურც.რაო
	არქიტექტორი		ლ.ხუხაშვილი	20
ამხანაგობა "ორბი"-ის მრავალბინიანი საცხოვრებელი სახლი (ლოტებით) სტანისლავსკის ქუჩის ძირძველარე ტერიტორიაზე	შემსრულებელი		გ ნიტაიშვილი	მასშტაბი
დაკვეთა №				1:200
		ხელმოწერა		

სახურავის გეგმა ნიშნულზე +36,40 მ 1:200

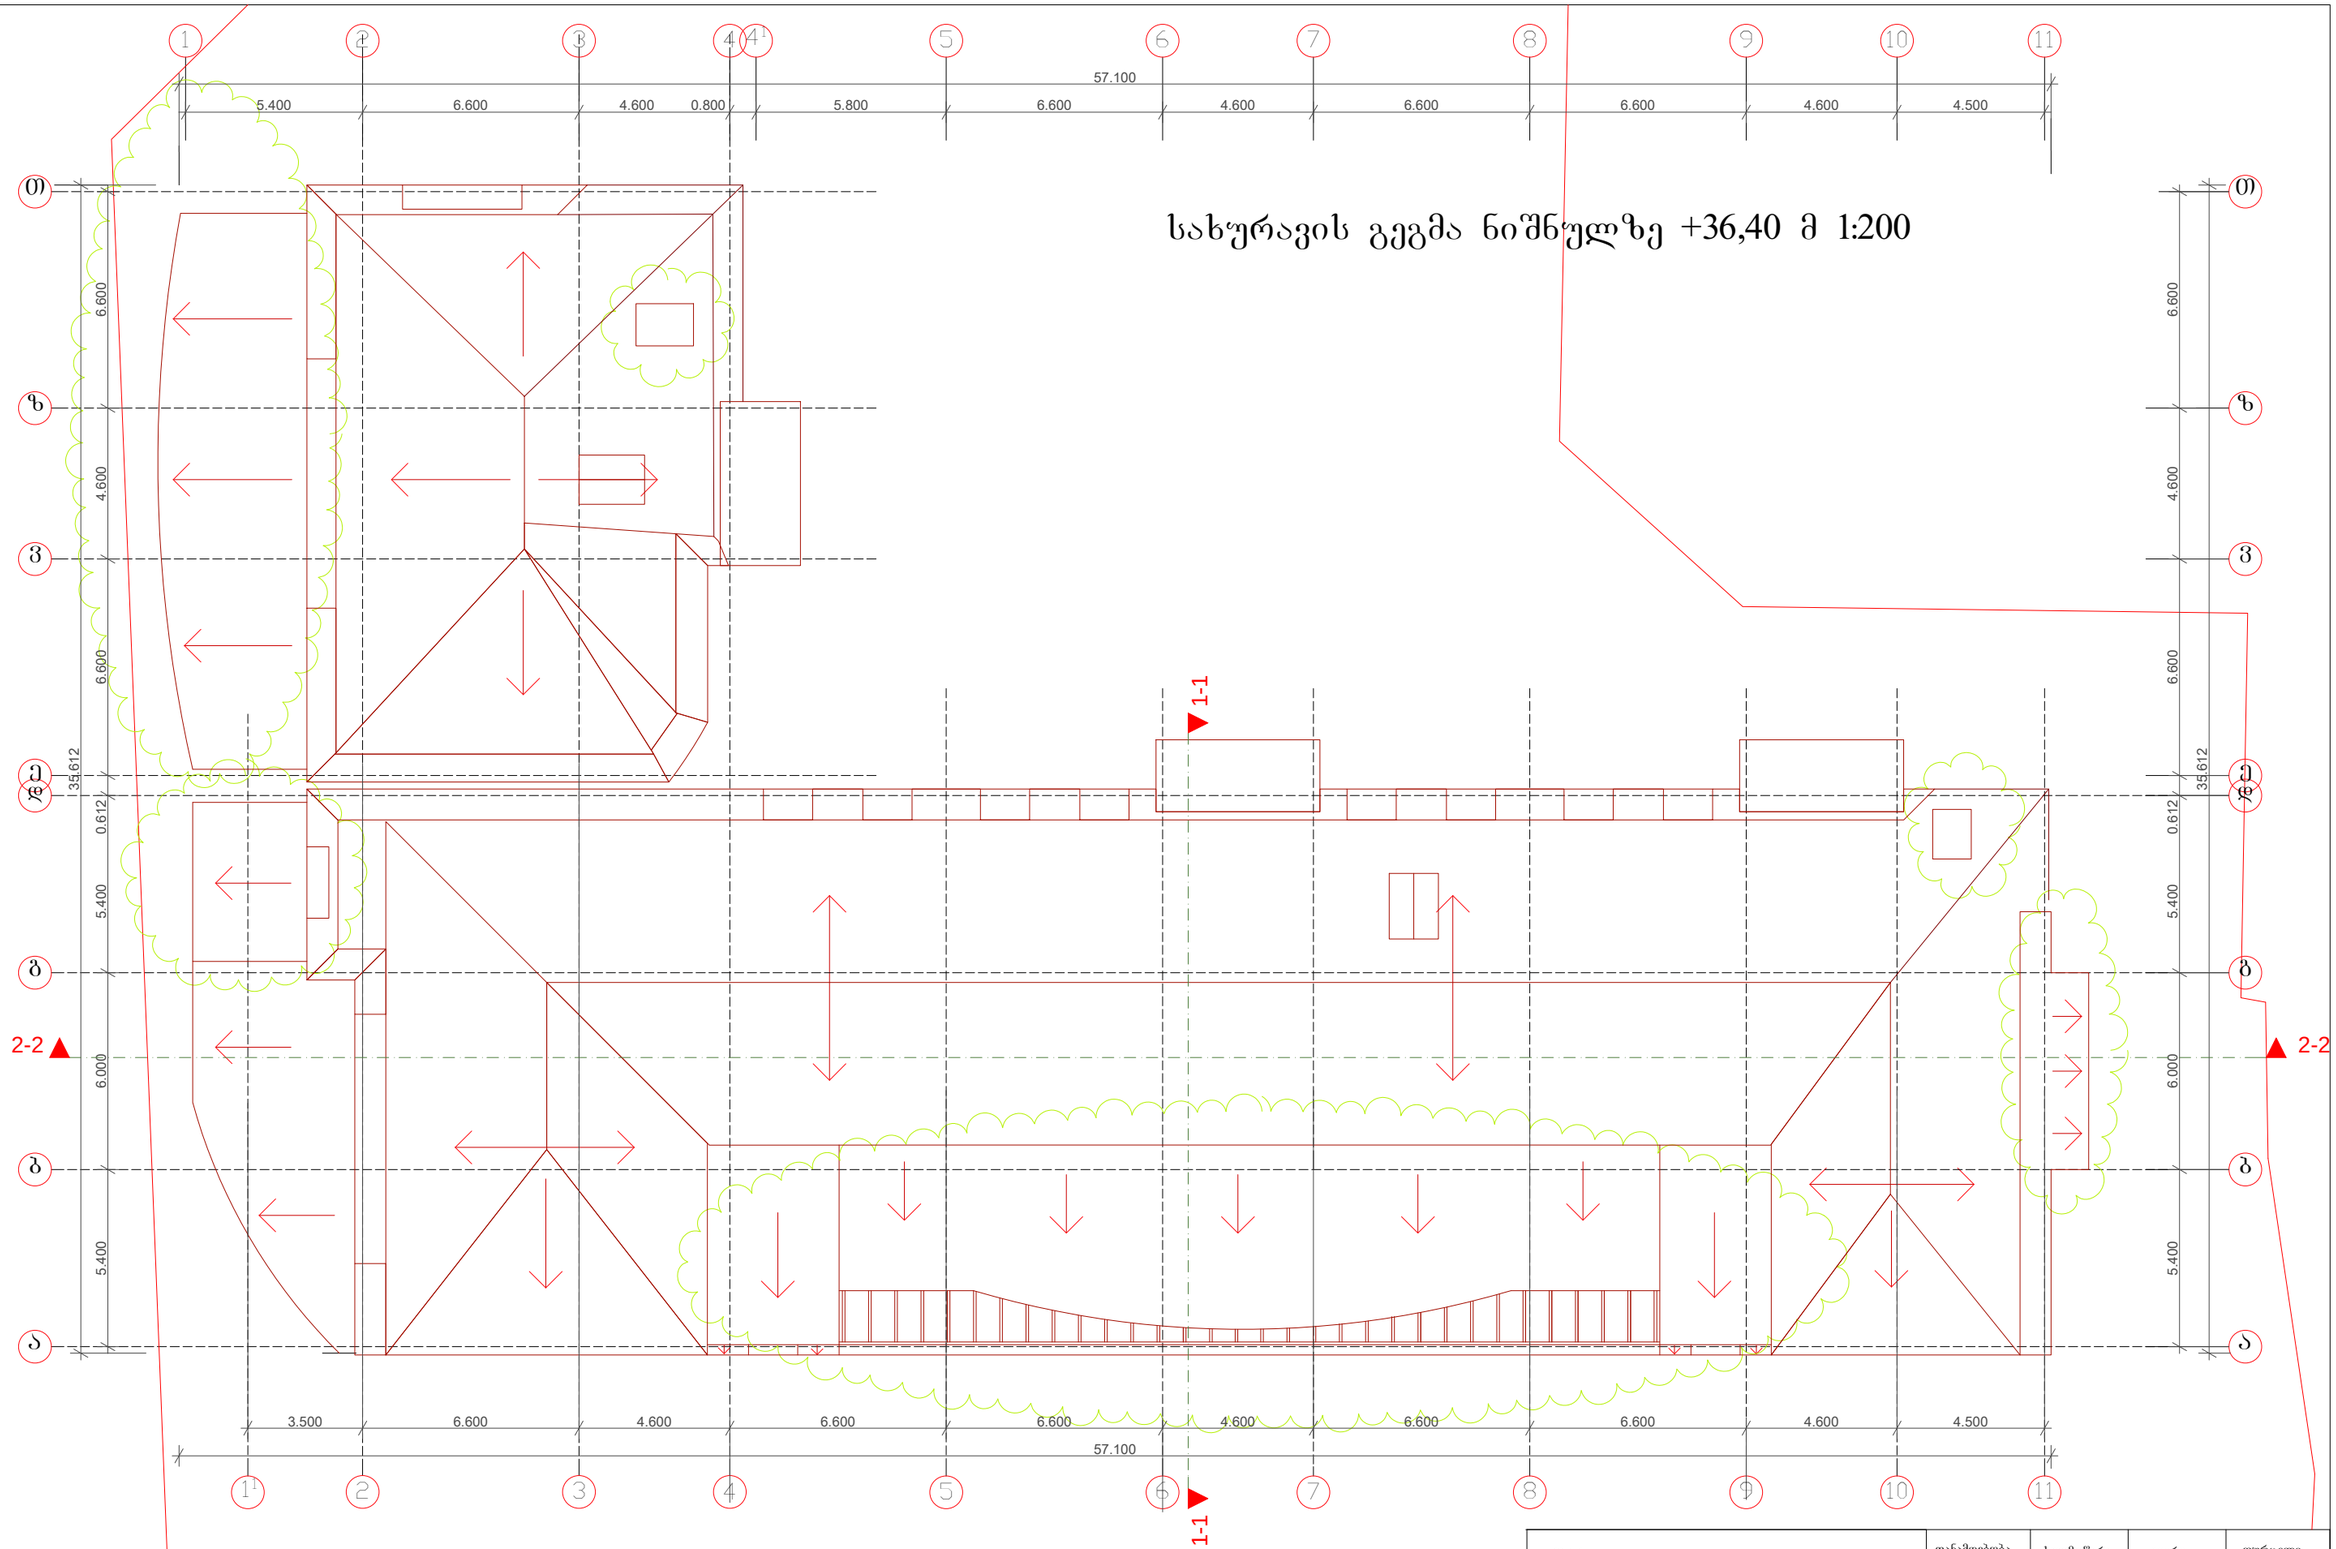

შ.პ.ს. „მოდული"	თანამდებობა	ხელმოწერა	გვარი	ფურცელი
საირმის ქ. კორ. № 2 ბინა №24	დირექტორი		ი.თვალაძე	15
ქ.თბილისი 0160 ტ.42-11-08, 42-11-09	მთ. არქიტექტორი		ო.ხუხაშვილი	ფურცლაო
	არქიტექტორი		ლ.ხუხაშვილი	20
ამხანაგობა "ორბი"-ის მრავალბინიანი საცხოვრებელი სახლი (ოფისებით) ნ.ჩანისლავსკის ქუჩის მიმდებარე ტერიტორიაზე	შემსრულებელი		გ ჩიტაიშვილი	მასშტაბი
დაკვეთა №				I:200
		ხელმოწერა		