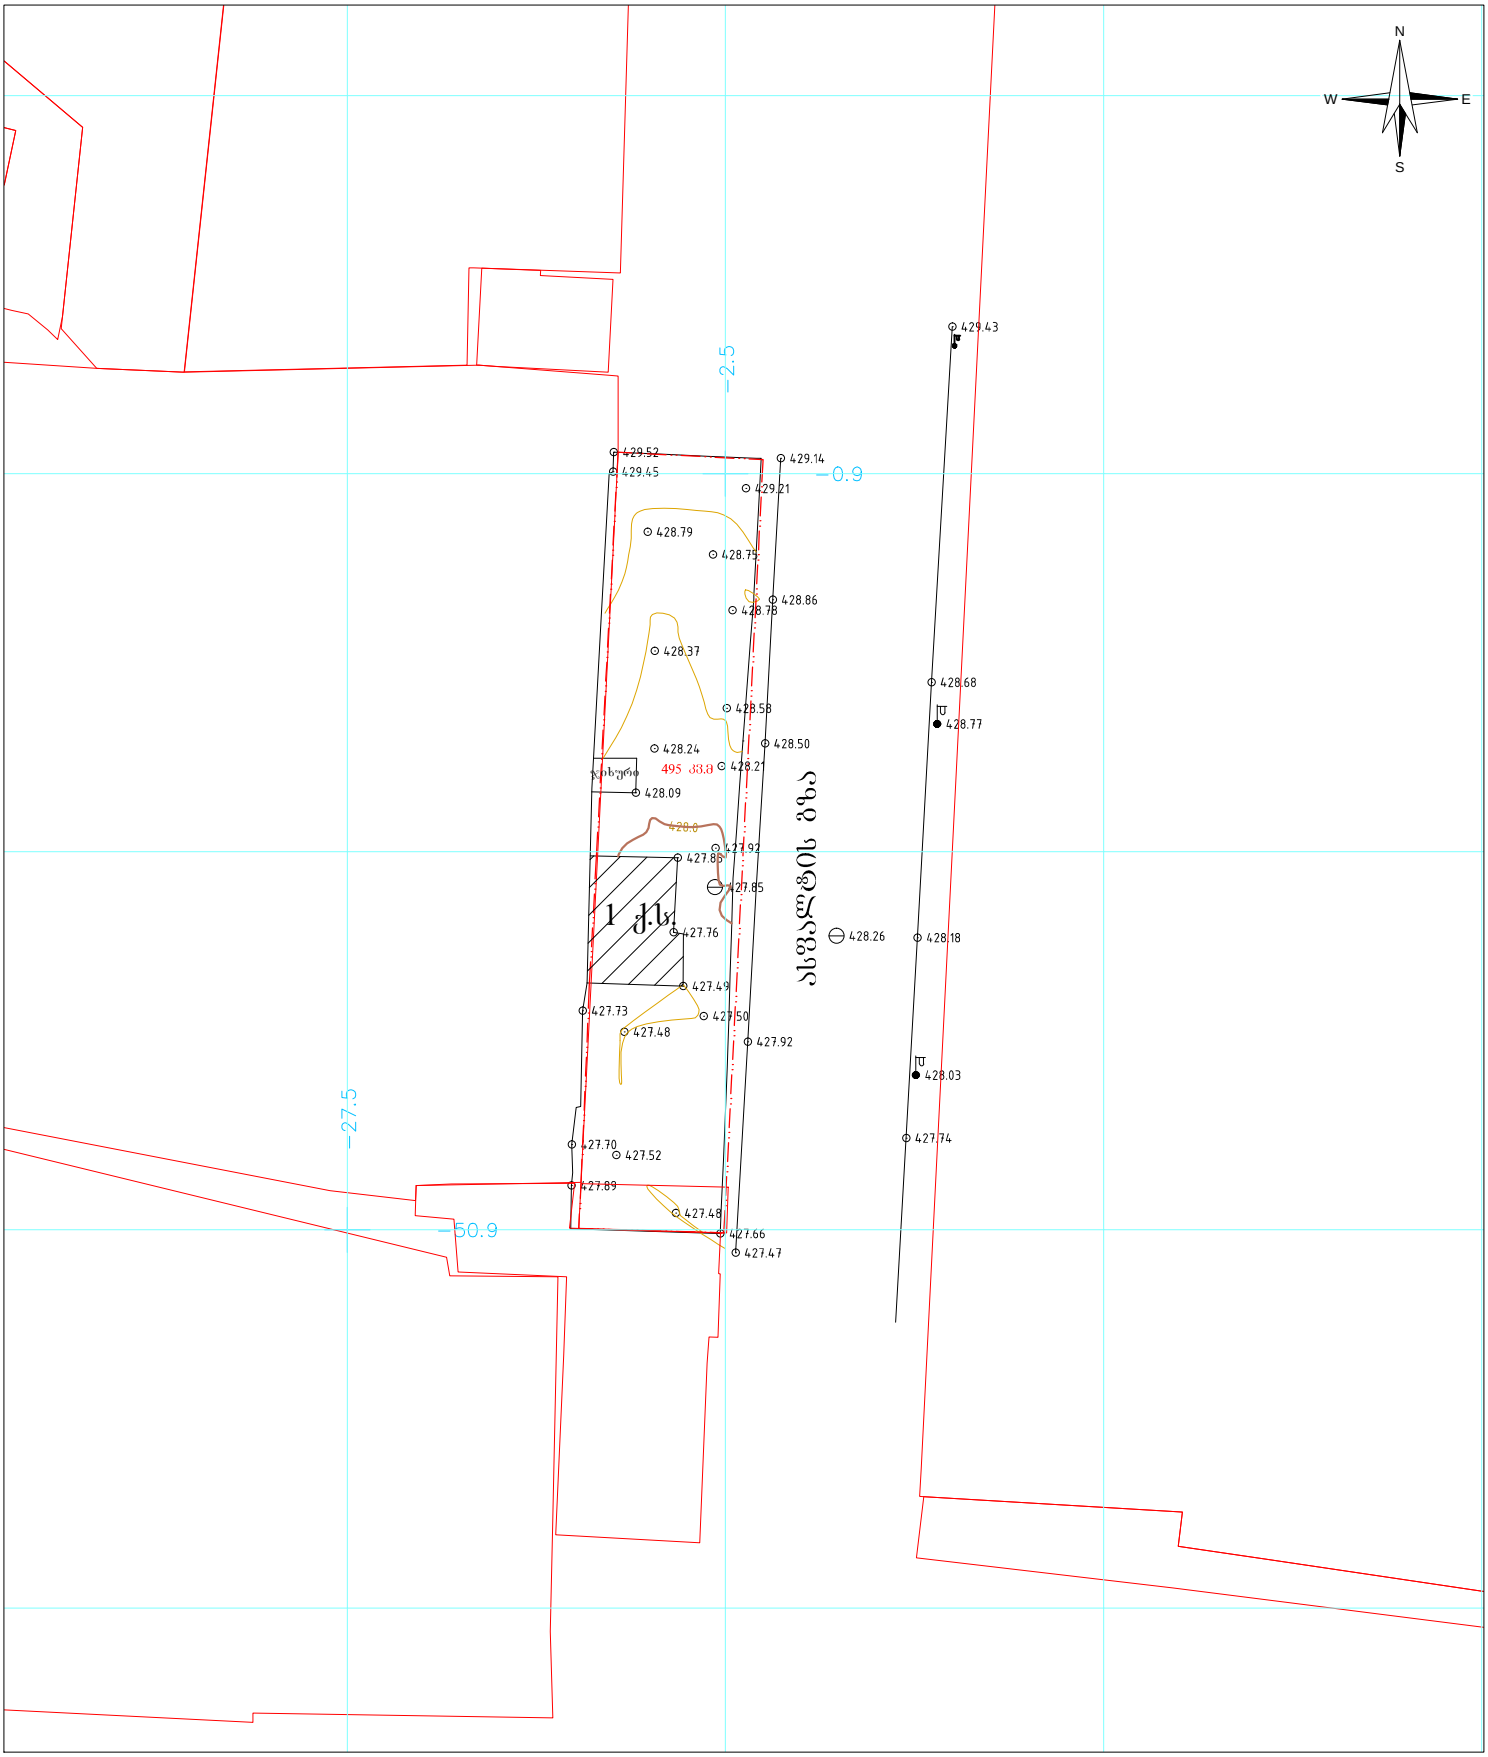

პირობითი აღნიშვნები

მიწის ნაკვეთის საზღვრები	·500 სიმაღლის ნიშნული
შენობა	ფოთლოვანი ხე
456000	წიწვოვანი ხე
4678900	პალმა
UTM sistemis koordinatebi	კიპარისი
	ბაზრი
	ბუჩქი
	ეკლიანი ბუჩქი
	ვენახი
	ჭის ლუქი
	ძეგლი
	ელ. ბოძი
	გაზის მილი
	ბრუნტის გზა

ტოპოგებმა		
მისამართი:	ქ. თბილისი, ქუჩა მეველეს , N 19/N19-ის მიმდებარედ	
დამკვეთი:	ირაკლი ხუციურაული	
განყოფილების უფროსი		რ. აბესოვი
აზომა		ა. დამაცალაშვილი
დახაზა		რ. აბესოვი
მ: 1:500	ფართობი 495 კვ.მ.	29.08.2021

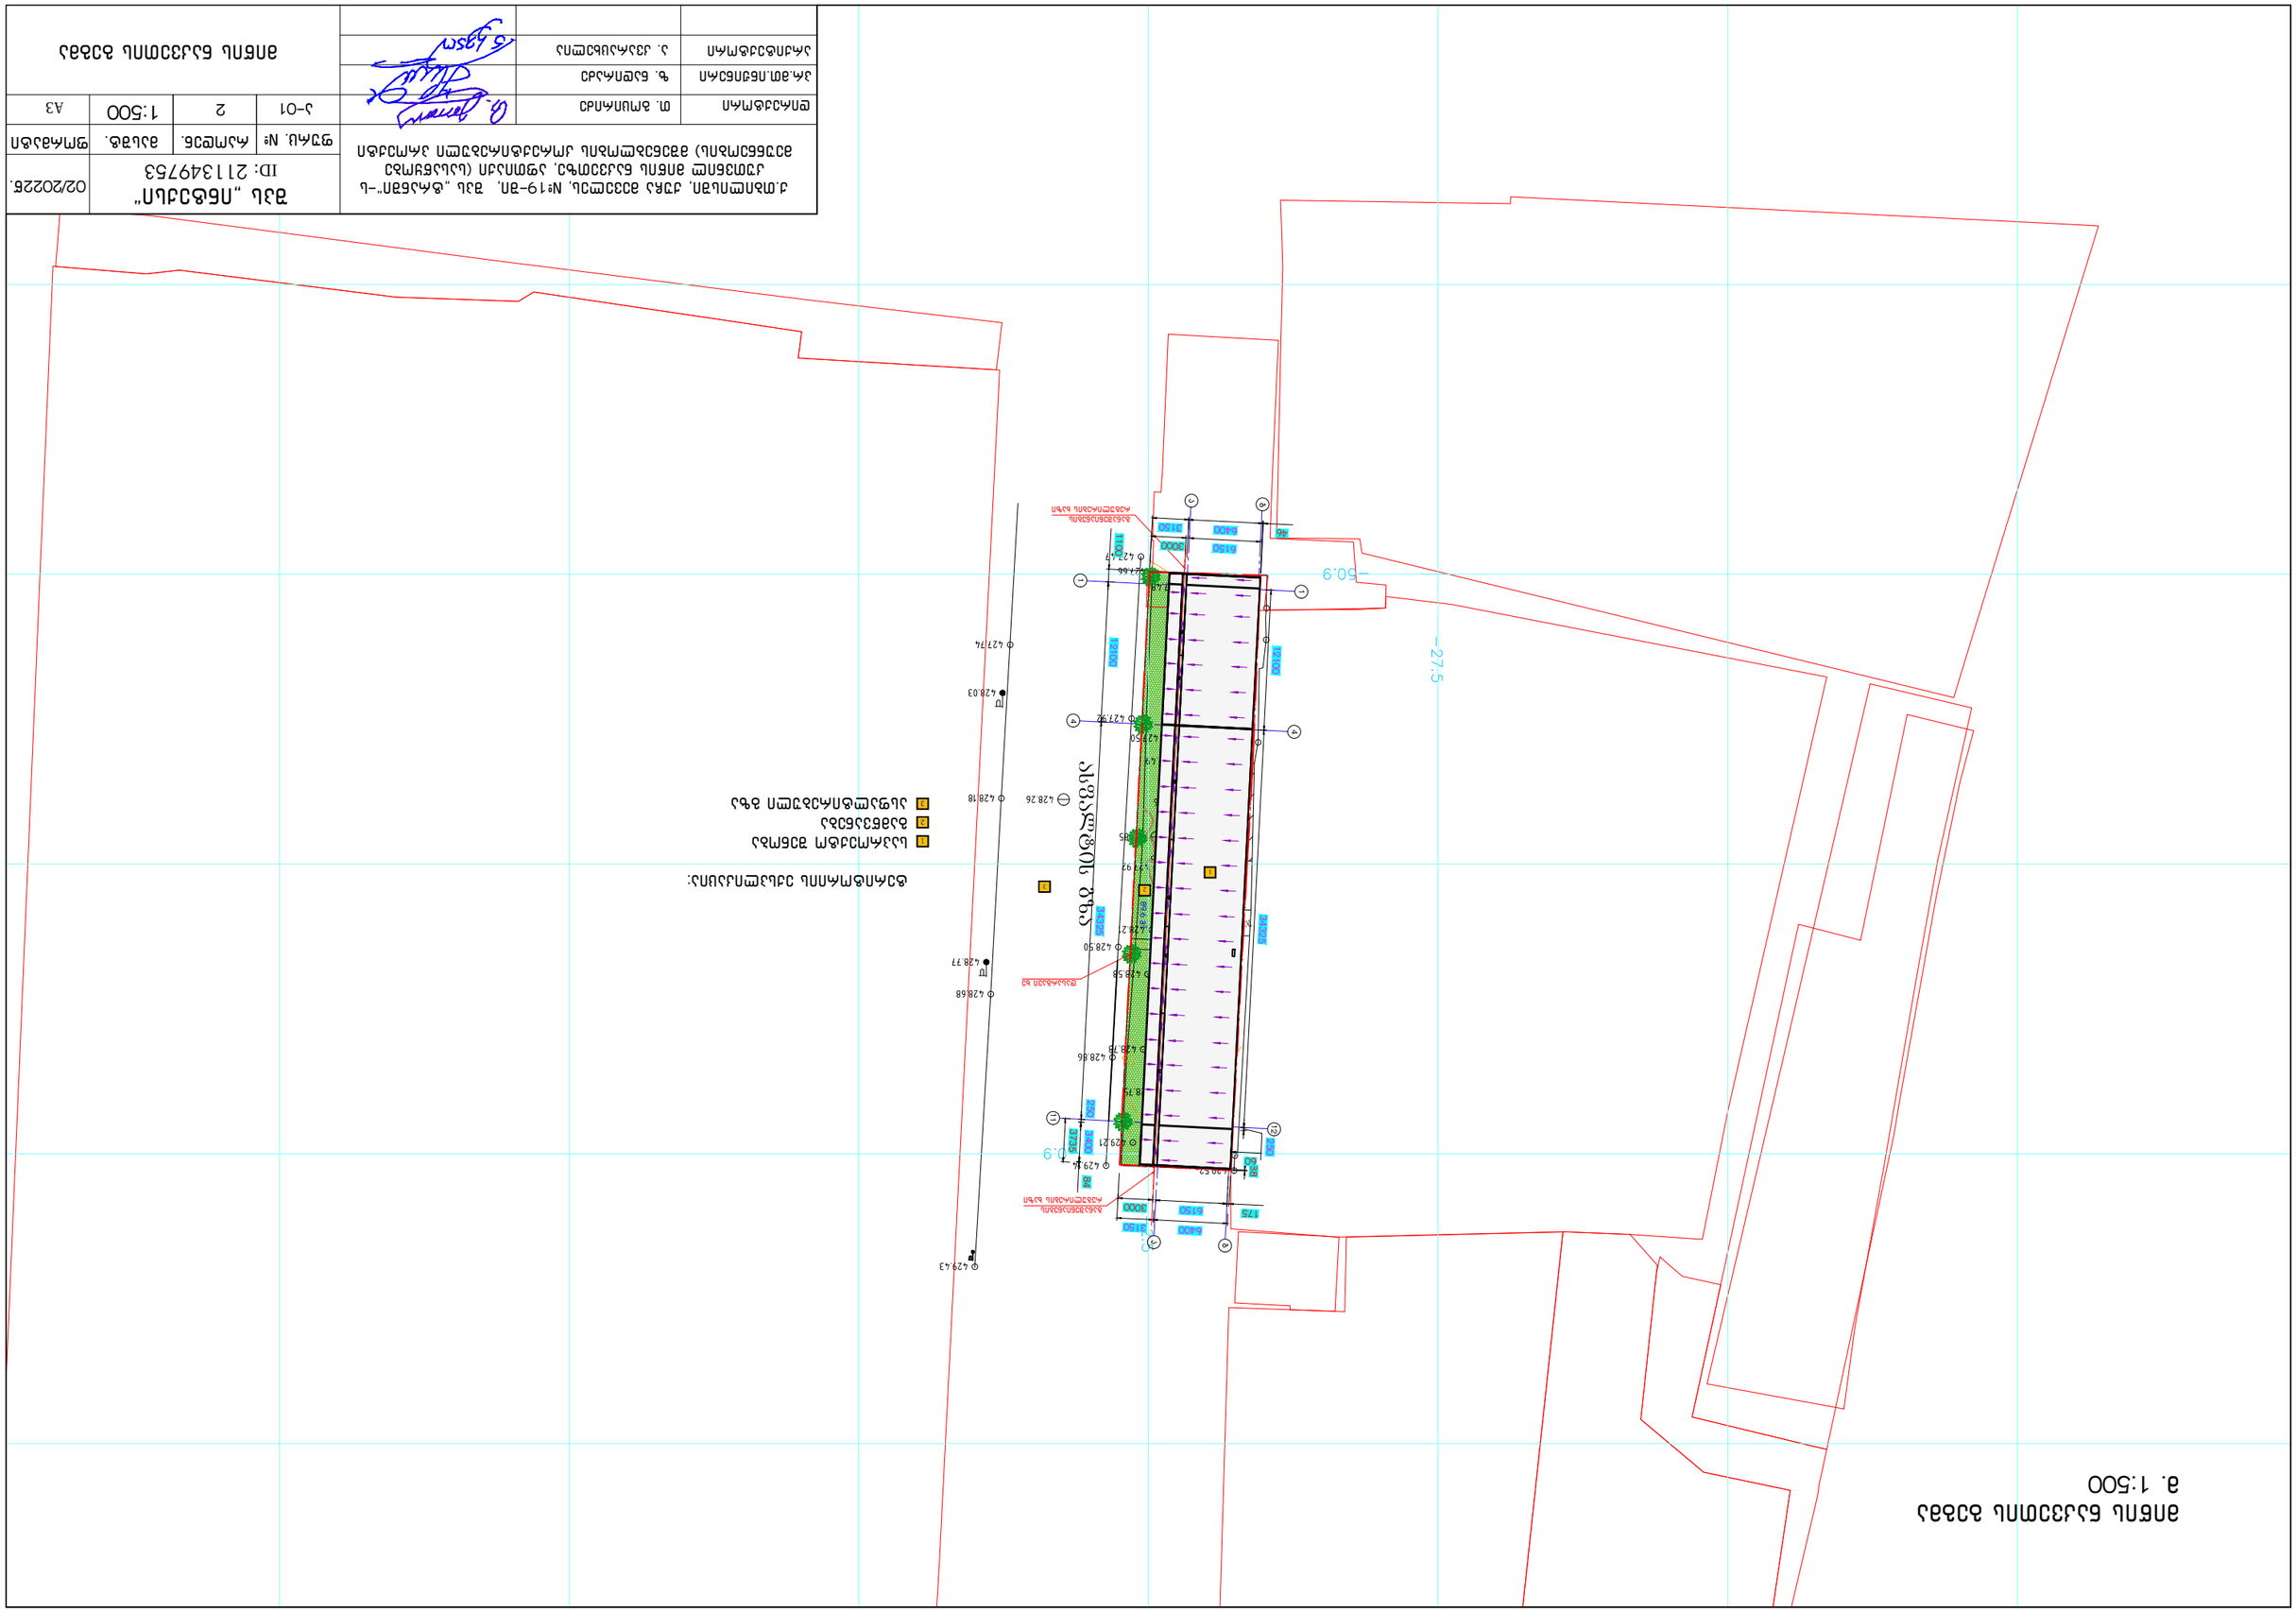
-27.5
-50.9
-7.9
1
2
3
4
5
ЗАБОРНЫЕ ВОРОТА
ЗАБОРНЫЕ ВОРОТА
ЗАБОРНЫЕ ВОРОТА