საცხოვრებელი სახლი „ტერასა„
ლ.ქიაჩელის ქუჩაზე

-V სართულუს გეგმა

მაშტაბი 1-250

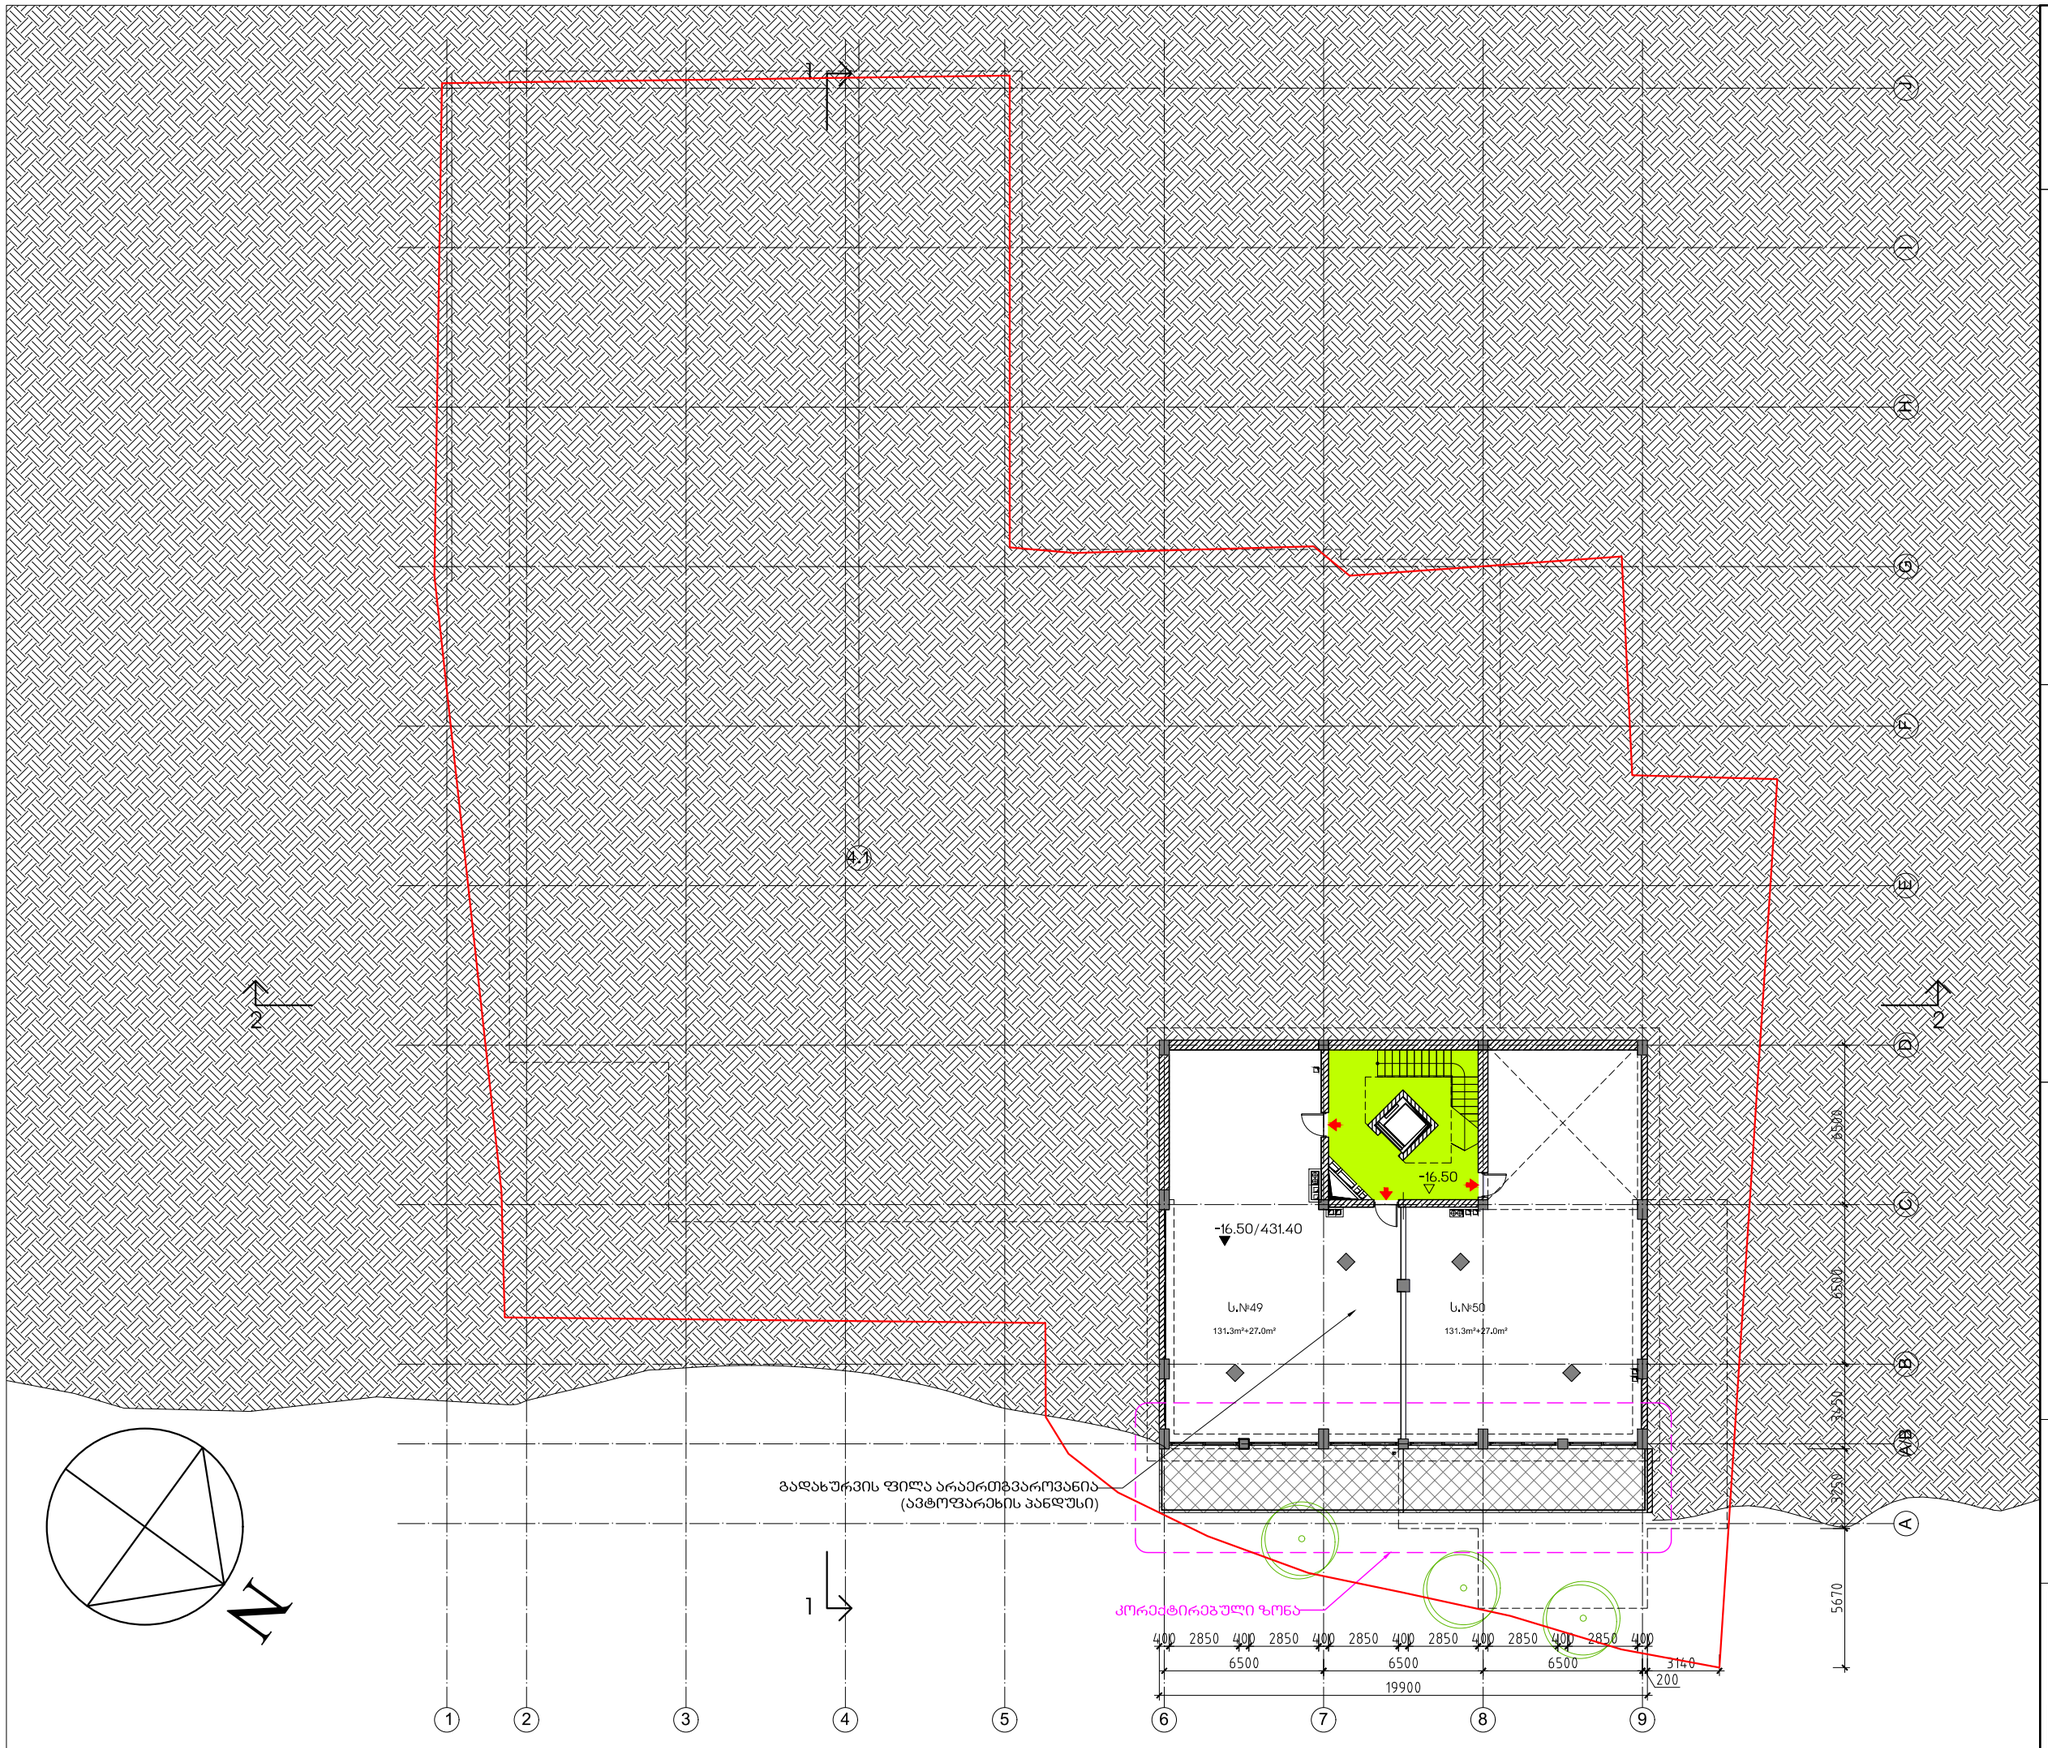

ATELIER ARCHITECTS

თანამდებობა	სახ.გვარი	ხელმოწერა
პრ.მთ.არქ.	რ.ჩომახიძე	
დახაზა	რ.ჩომახიძე	
შეამოწმა	ი.შარაბიძე	

თარიღი	ფ.№/რაოდენობა	
31.03.2022		A3

საცხოვრებელი სახლი „ტერასა„
ლ.ძიაჩელის ქუჩაზე

-IV სართულუს გეგმა

მაშტაბი 1-250

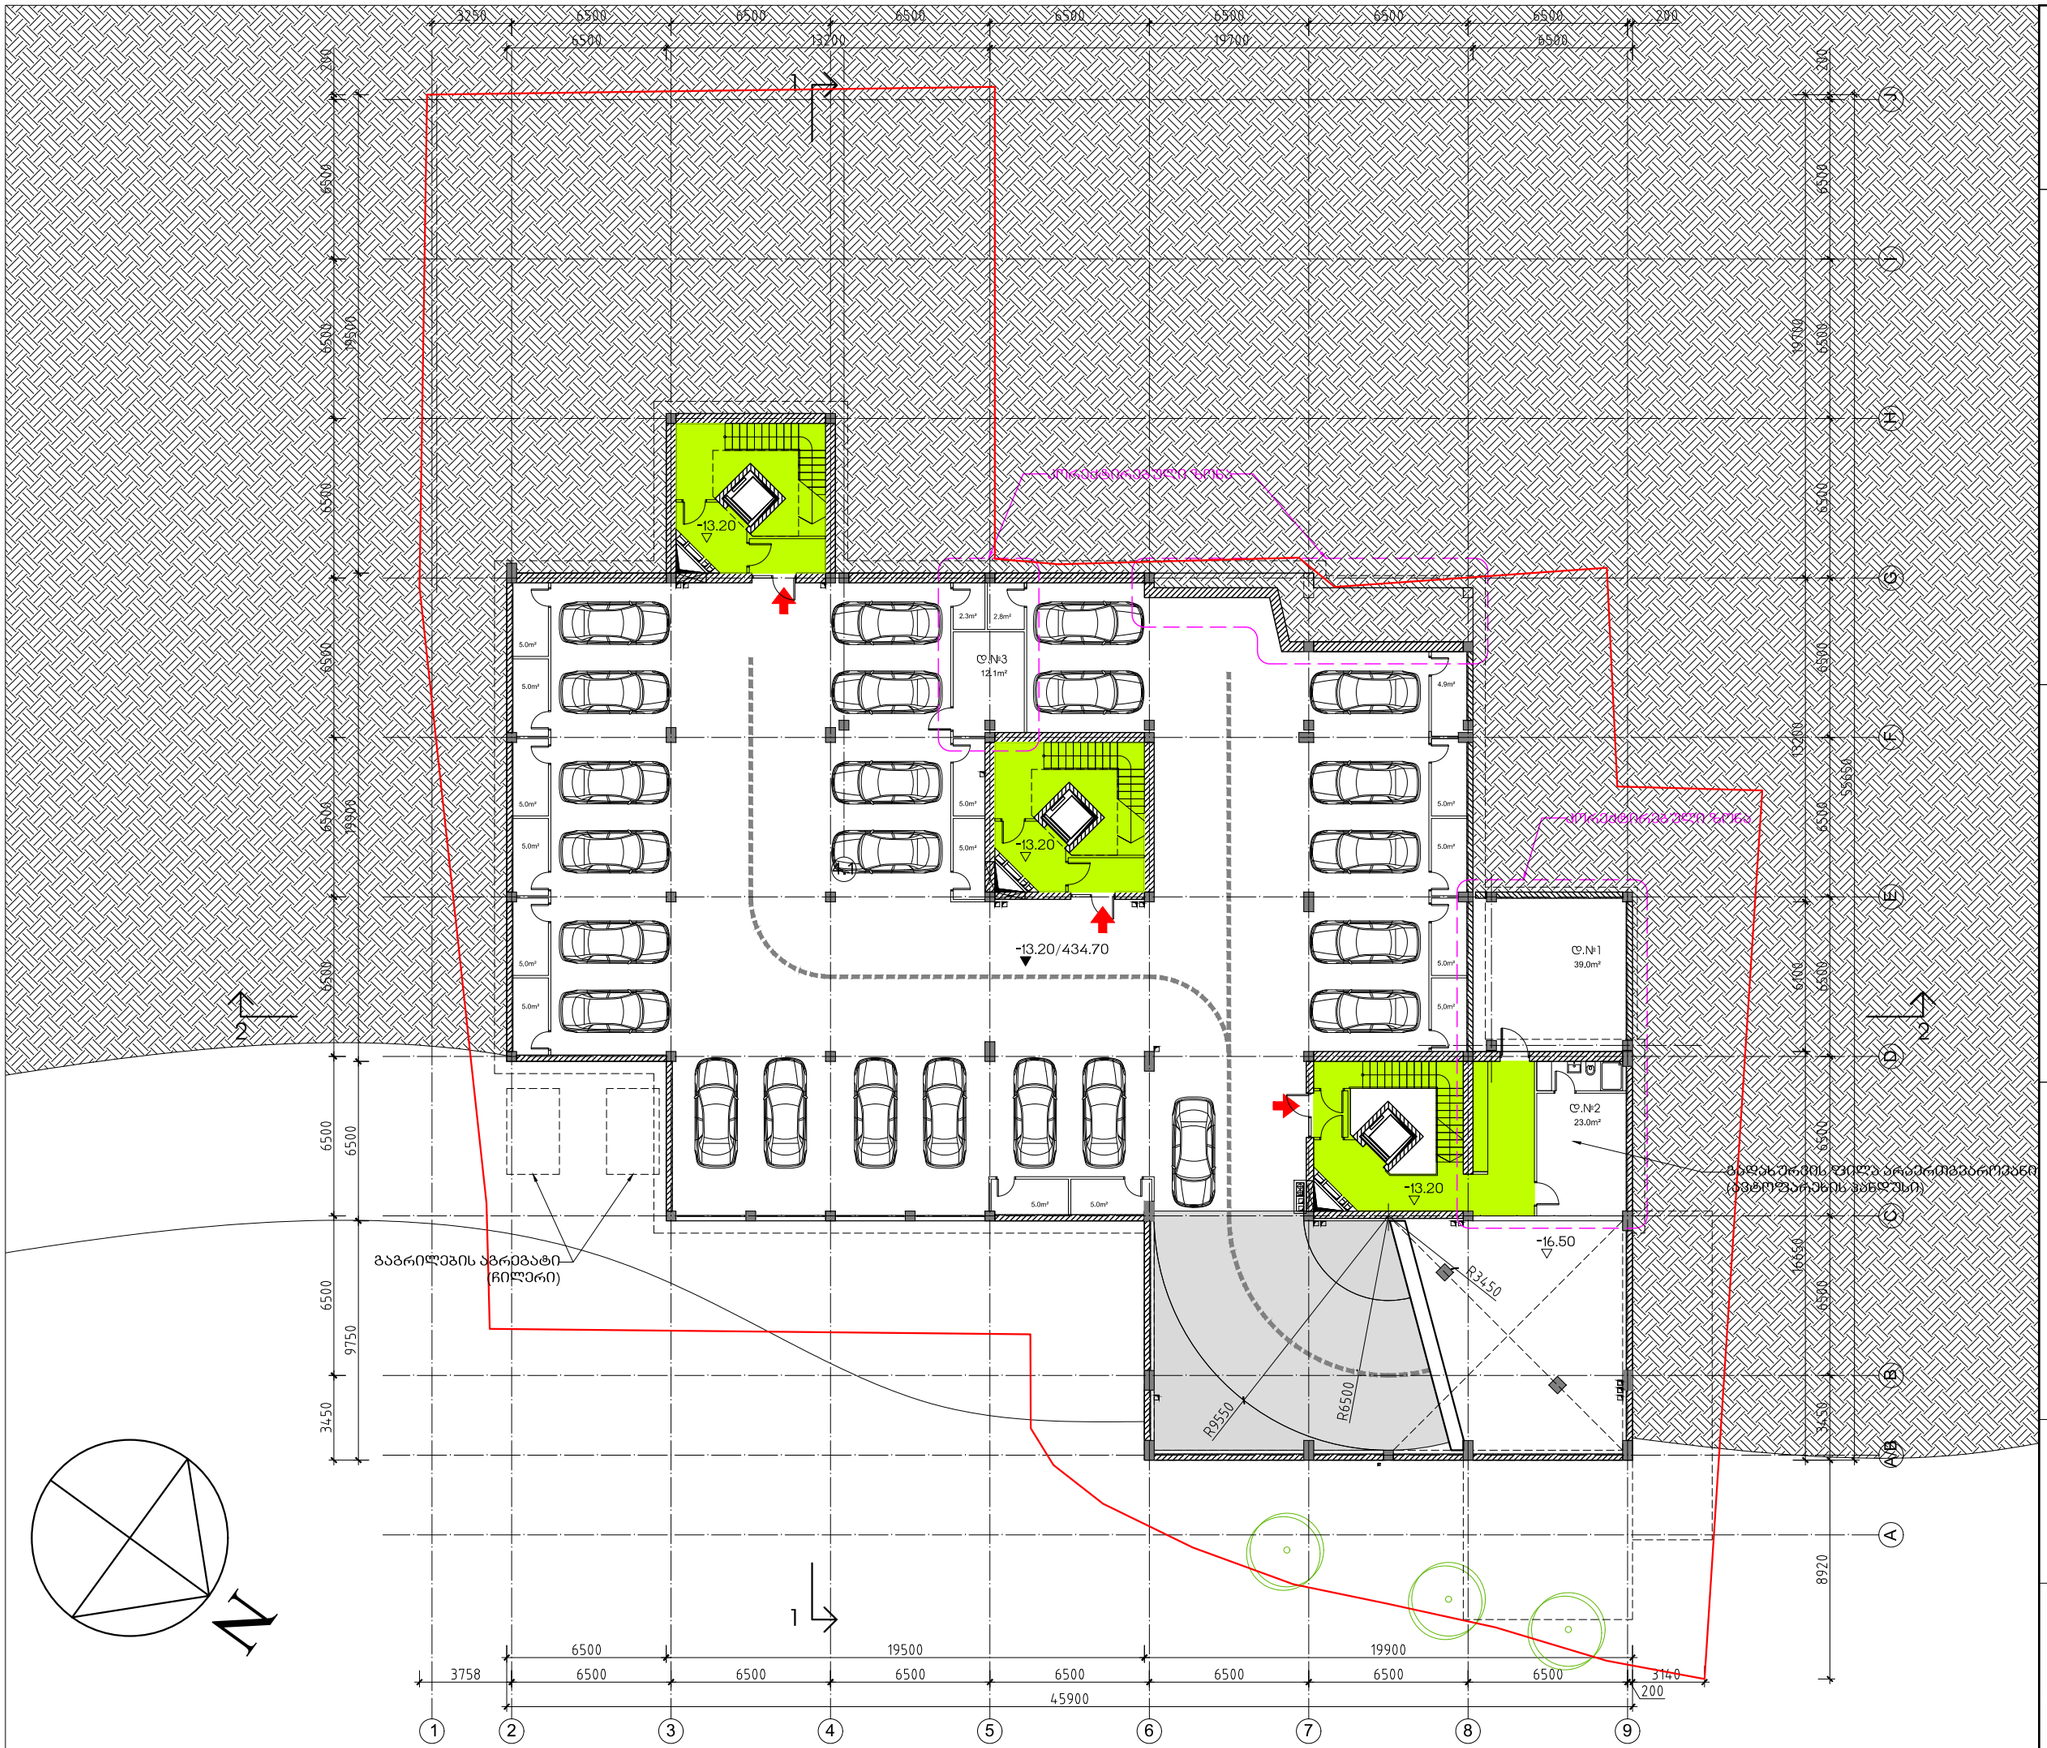

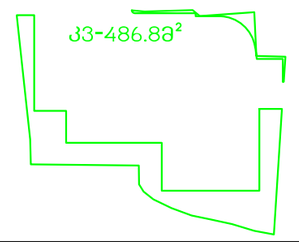

AA
ATELIER ARCHITECTS

თანამდებობა	სახ.გვარი	ხელმოწერა
პრ.მთ.არქ.	რ.ჩომახიძე	
დახაზა	რ.ჩომახიძე	
შეამოწმა	ი.შარაბიძე	

თარიღი	ფ.№/რაოდენობა	
31.03.2022		A3

საცხოვრებელი სახლი „ტერასა„
ლ.ძიაჩელის ქუჩაზე

-III სართულუს გეგმა

მაშტაბი 1-250

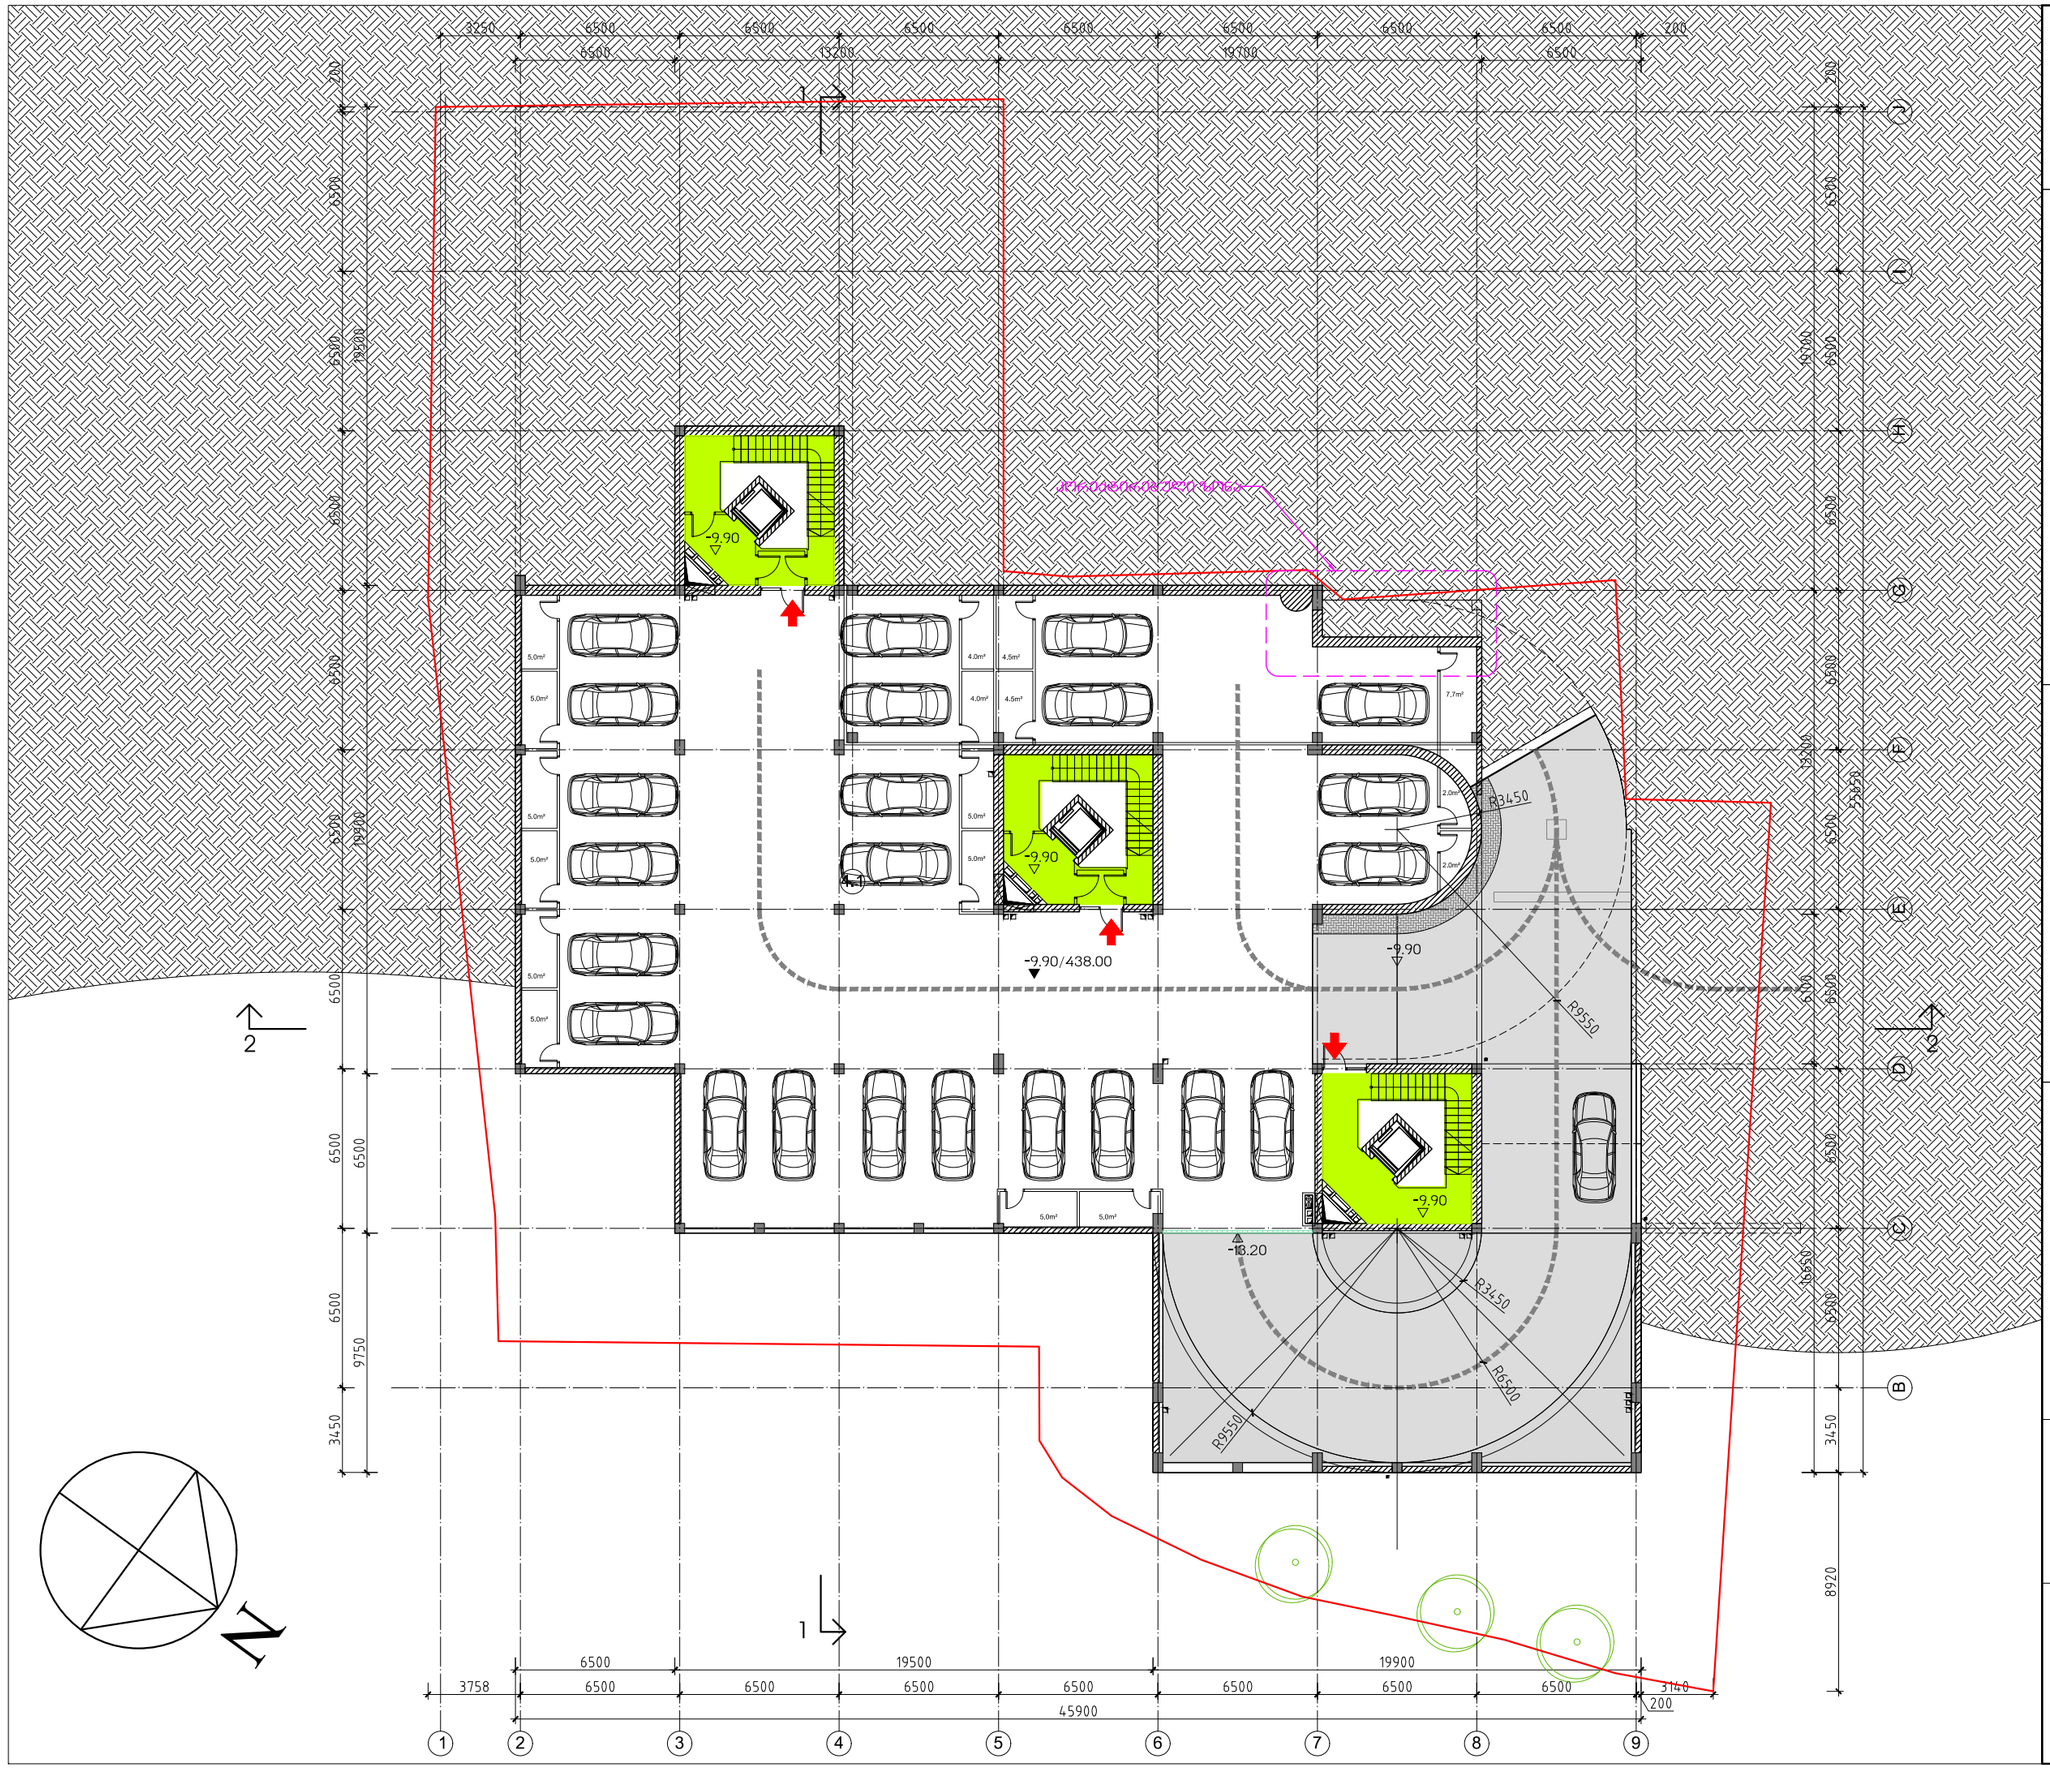



ATELIER ARCHITECTS

თანამდებობა	სახ.გვარი	ხელმოწერა
პრ.მთ.არქ.	რ.ჩომახიძე	
დახაზა	რ.ჩომახიძე	
შეამოწმა	ი.შარაბიძე	

თარიღი	ფ.№/რაოდენობა	
31.03.2022		A3

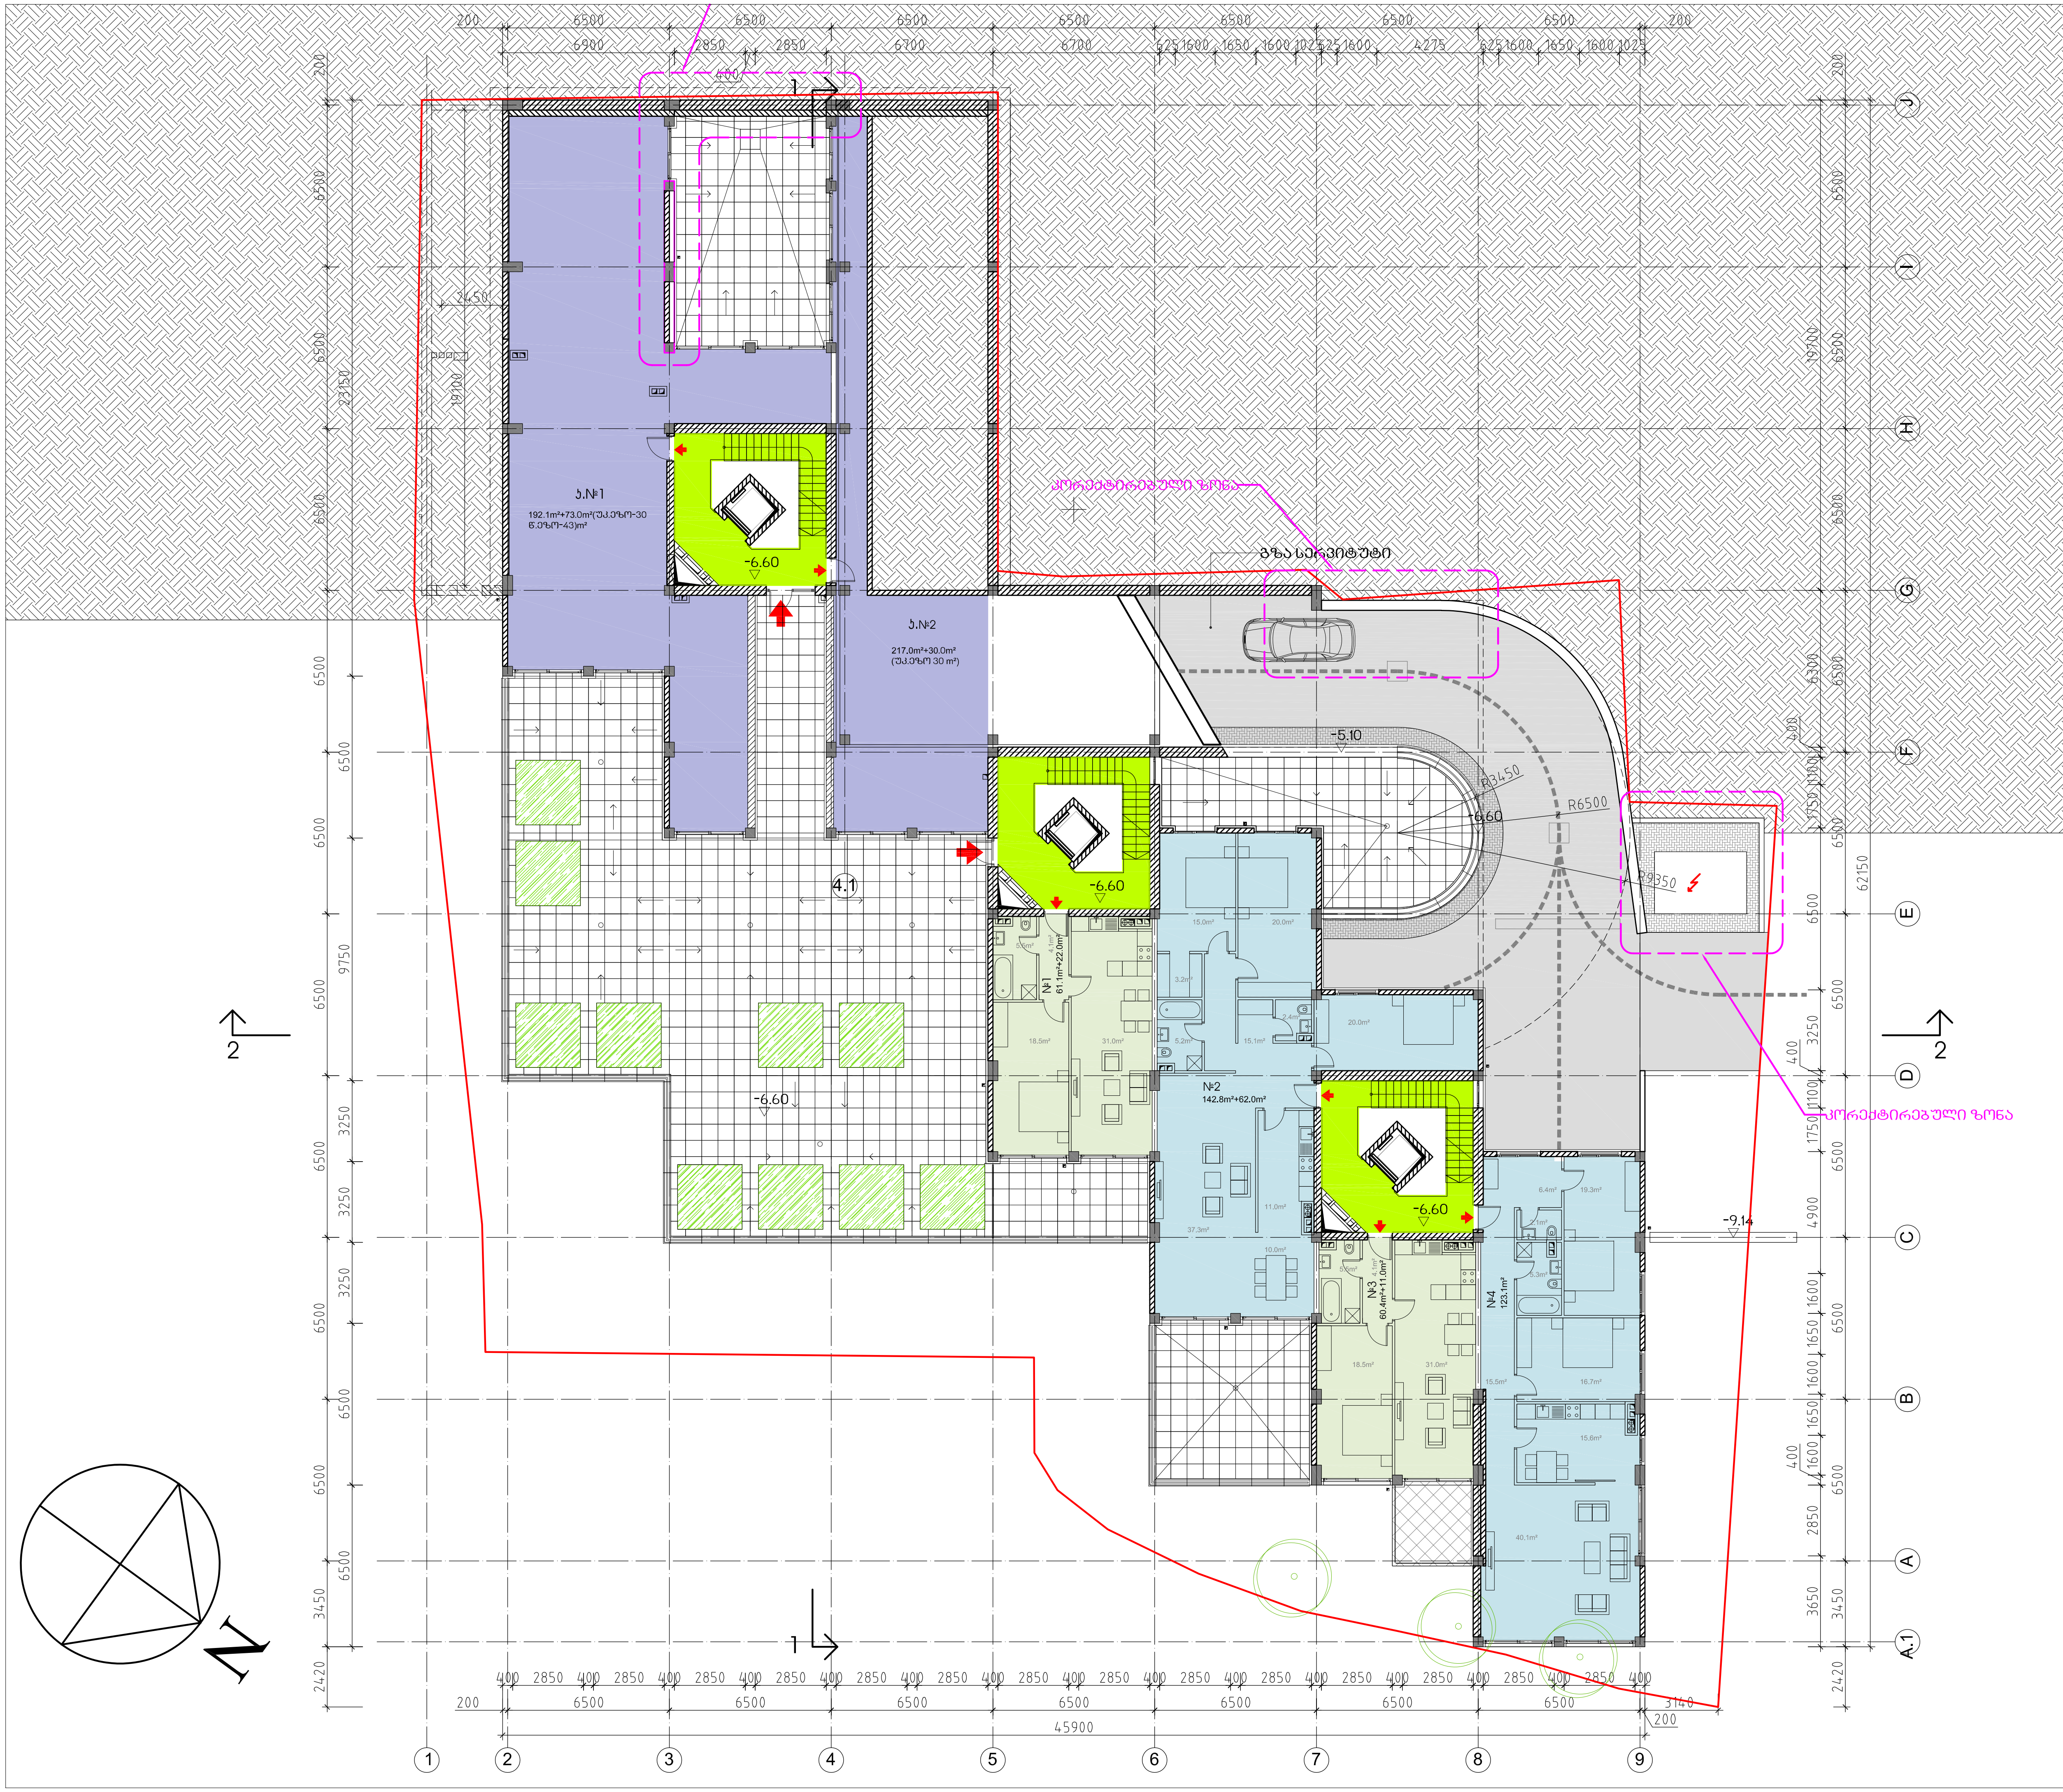

საცხოვრებელი სახლი „ტერასა„
ლ.ქიაჩელის ქუჩაზე

-II სართულუს გეგმა

მაშტაბი 1-250

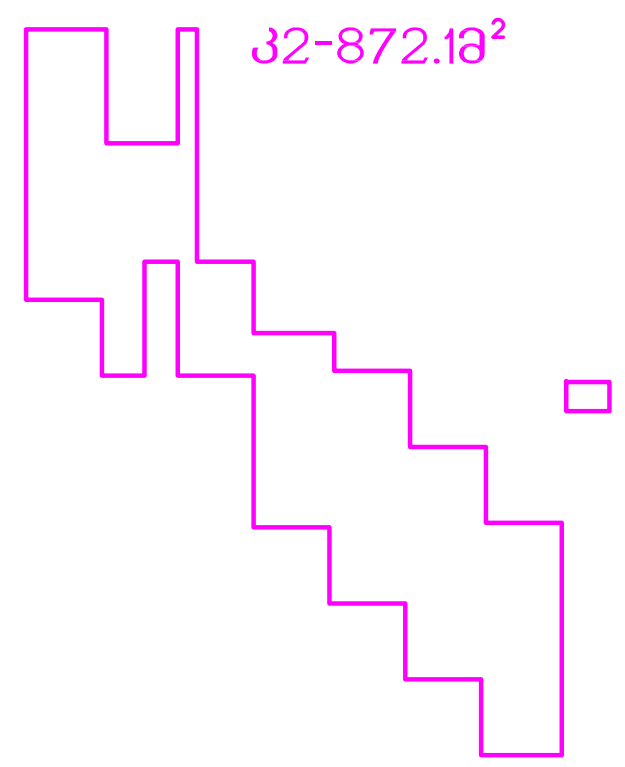

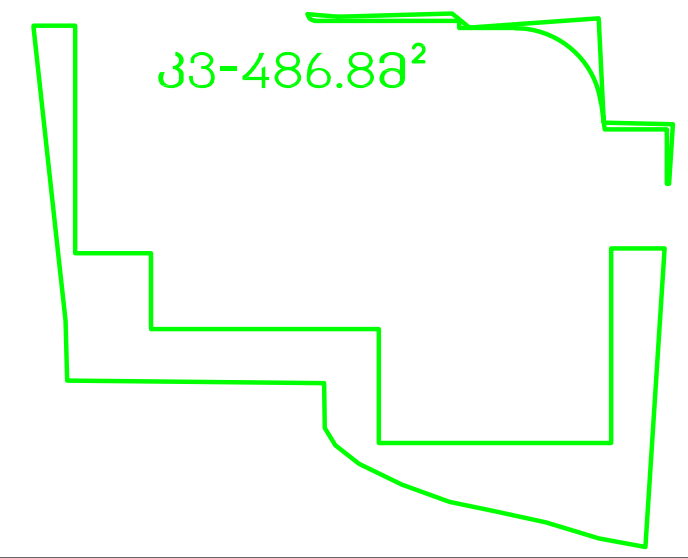

ATELIER ARCHITECTS

თანამდებობა	სახ.გვარი	ხელმოწერა
პრ.მთ.არქ.	რ.ჩომახიძე	
დახაზა	რ.ჩომახიძე	
შეამოწმა	ი.შარაბიძე	

თარიღი	ფ.№/რაოდენობა	A3
31.03.2022		



საცხოვრებელი სახლი „ტერასა„
ლ.ქიაჩელის ქუჩაზე

-I სართულის გეგმა

მაშტაბი 1-250

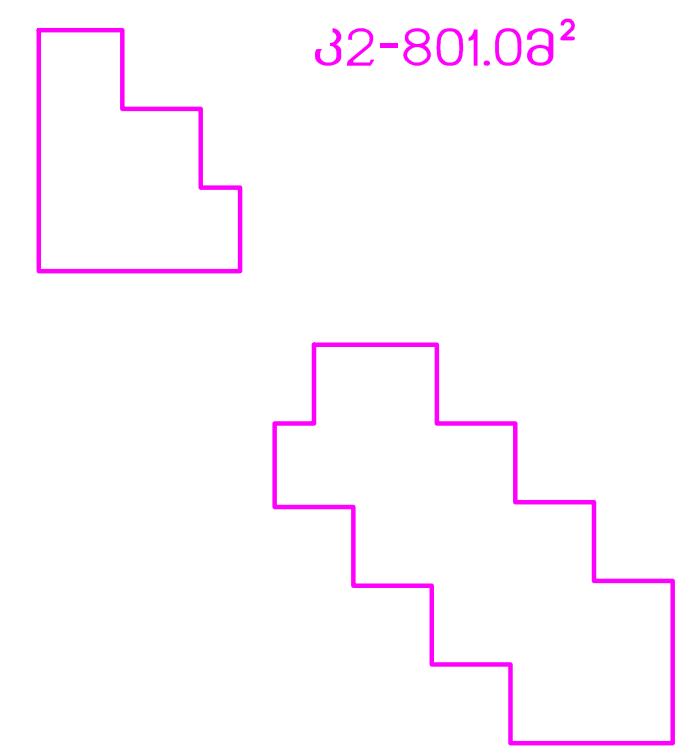

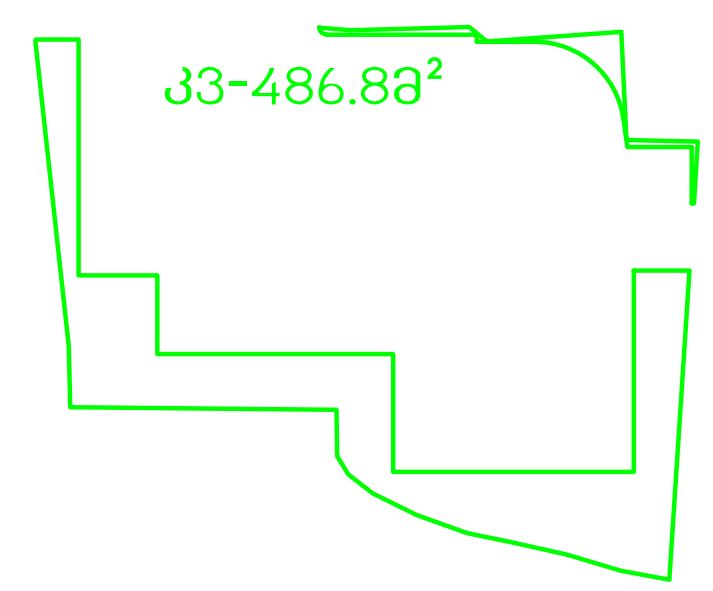

ATELIER ARCHITECTS

თანამდებობა	სახ.გვარი	ხელმოწერა
პრ.მთ.არქ.	რ.ჩომახიძე	
დახაზა	რ.ჩომახიძე	
შეამოწმა	ი.შარაბიძე	

თარიღი	ფ.№/რაოდენობა	A3
31.03.2022		

ლ.ქიაჩელის ქუჩა

საცხოვრებელი სახლი „ტერასა„
ლ.ქიაჩელის ქუჩაზე

I სართულის გეგმა

მაშტაბი 1-250

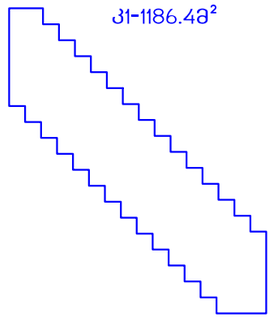

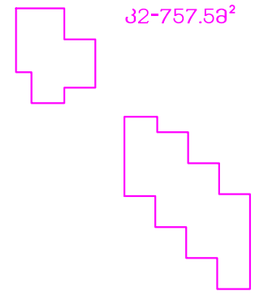

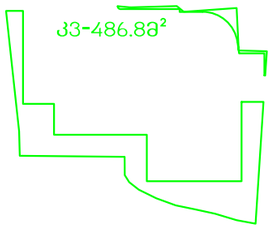

ATELIER ARCHITECTS

თანამდებობა	სახ.გვარი	ხელმოწერა
პრ.მთ.არქ.	რ.ჩომახიძე	
დახაზა	რ.ჩომახიძე	
შეამოწმა	ი.შარაბიძე	

თარიღი	ფ.№/რაოდენობა	
31.03.2022		A3

საცხოვრებელი სახლი „ტერასა„
ლ.ქიაჩელის ქუჩაზე

II სართულის გეგმა

მაშტაბი 1-250

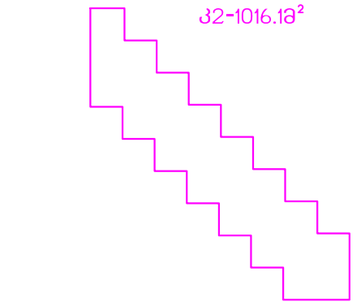

AA
ATELIER ARCHITECTS

თანამდებობა	სახ.გვარი	ხელმოწერა
პრ.მთ.არქ.	რ.ჩომახიძე	
დახაზა	რ.ჩომახიძე	
შეამოწმა	ი.შარაბიძე	

თარიღი	ფ.№/რაოდენობა	
31.03.2022		A3

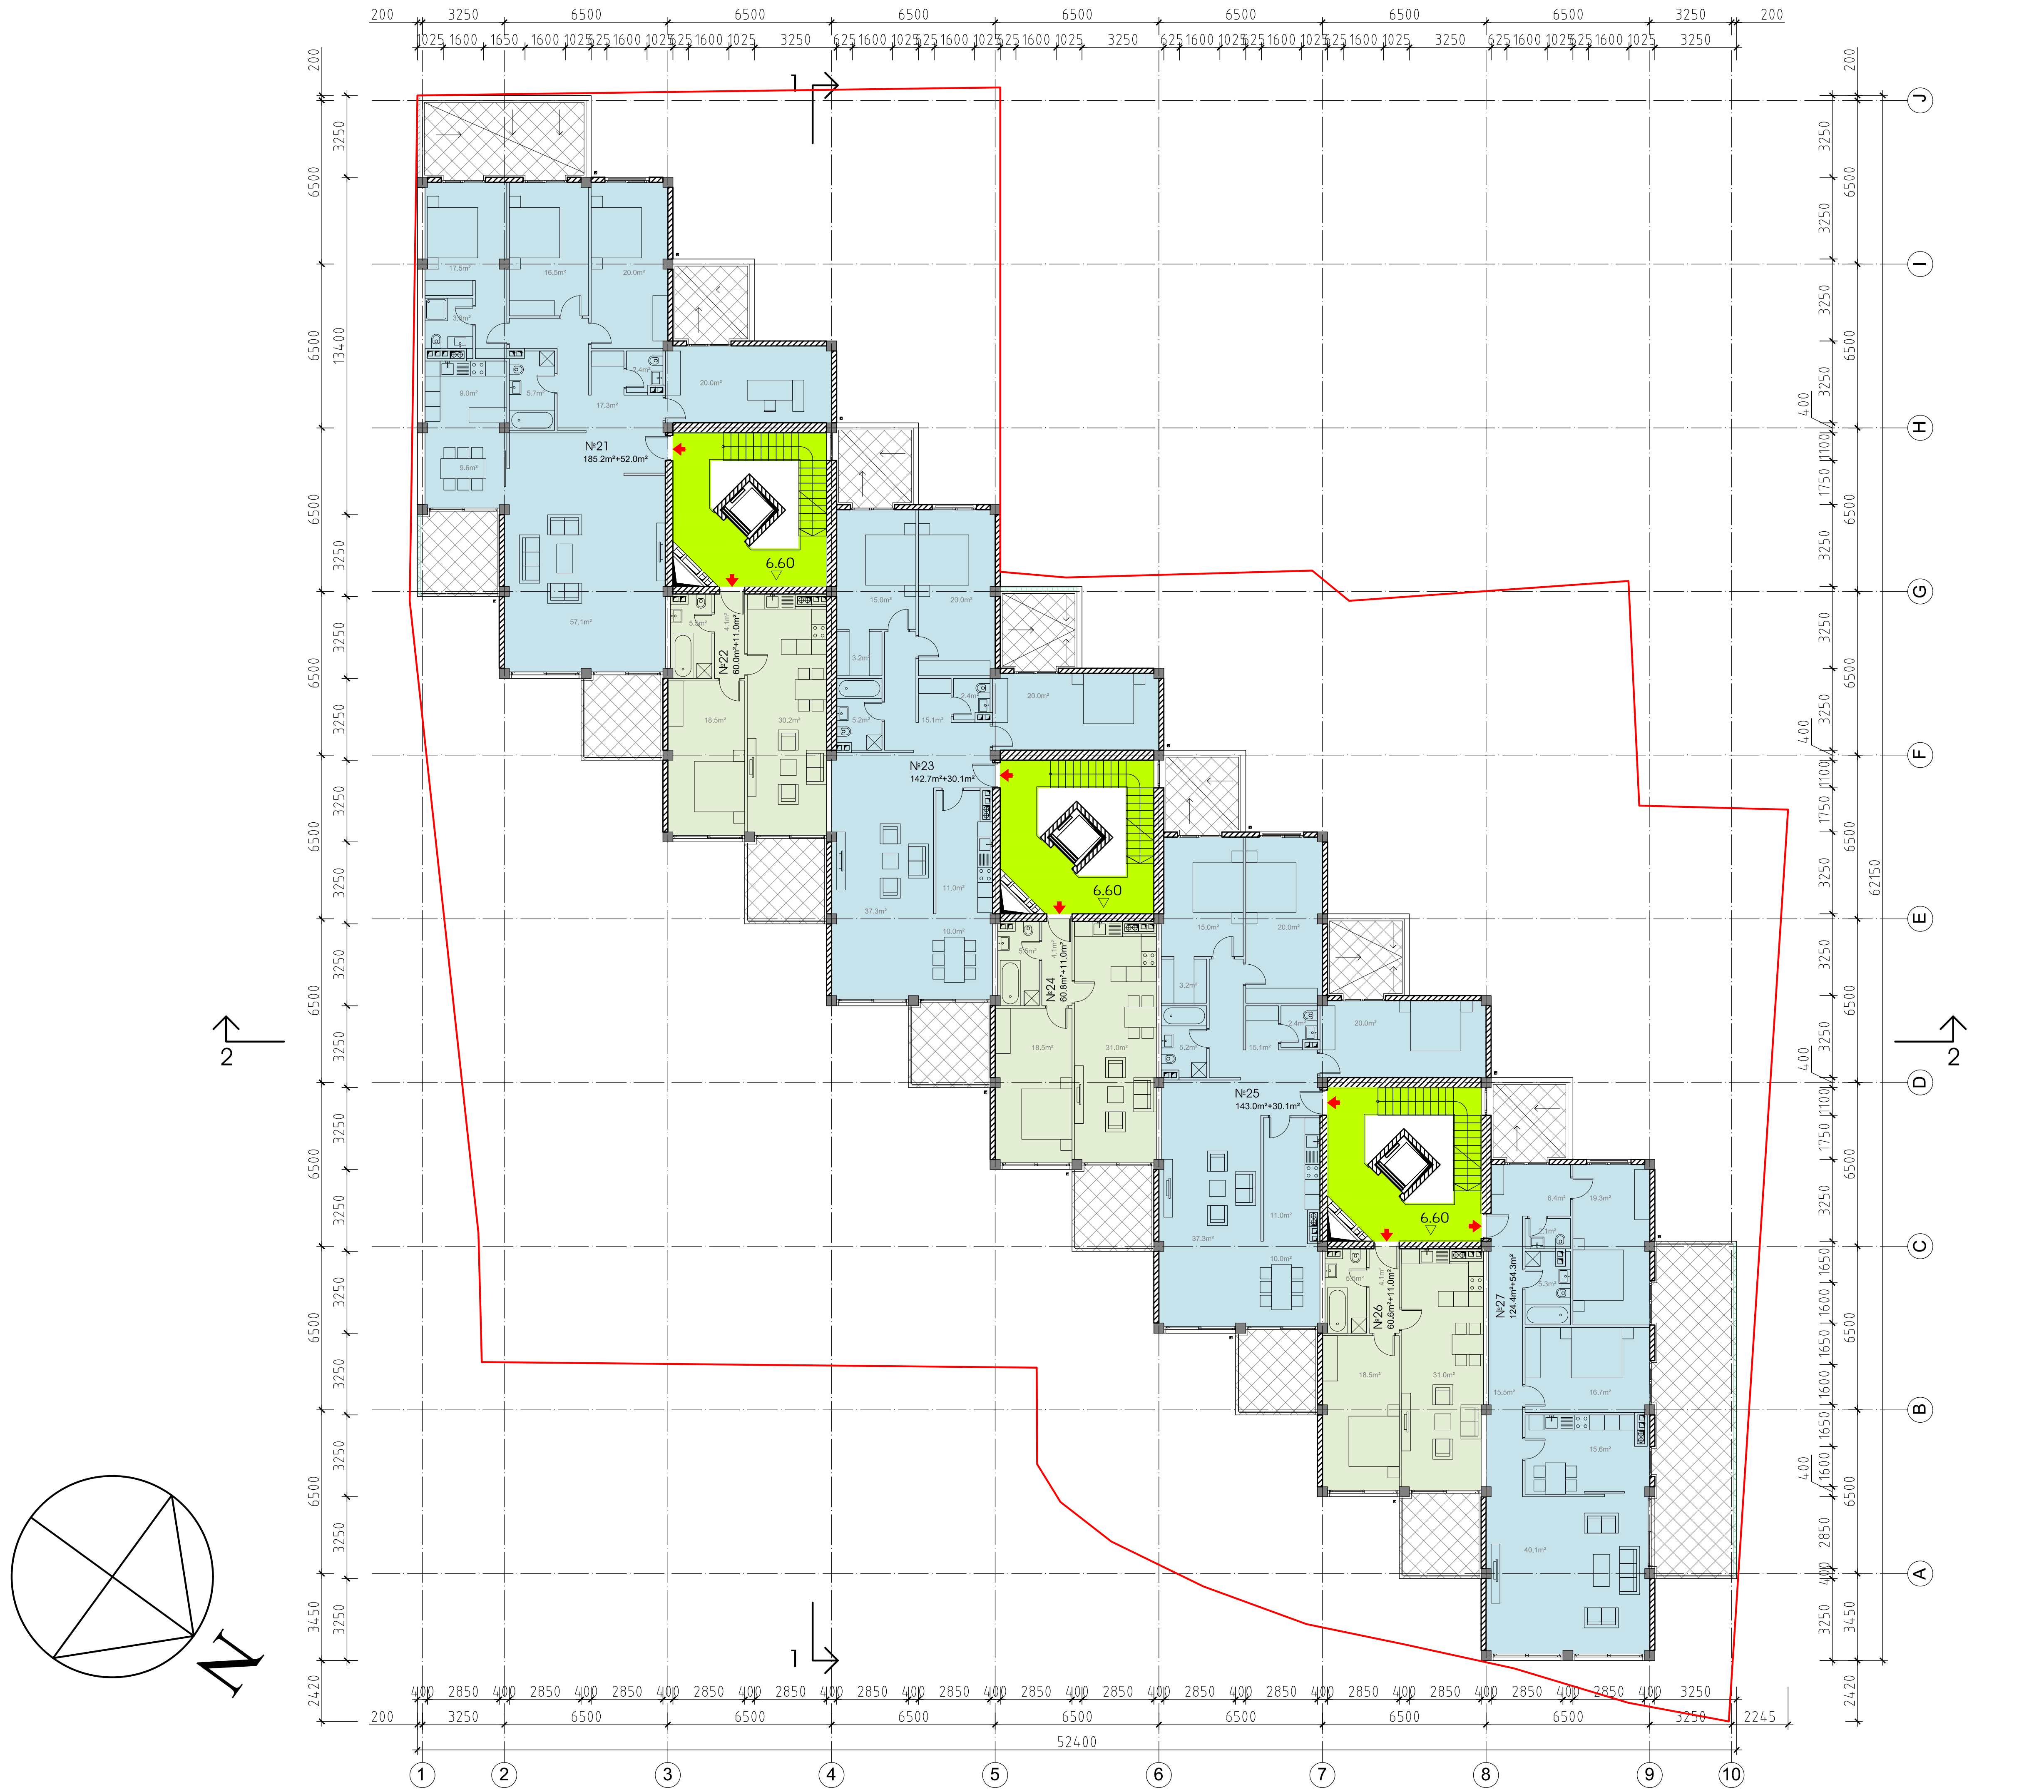

საცხოვრებელი სახლი ,,ტერასა,,
ლ.ქიაჩელის ქუჩაზე

III სართულის გეგმა

მაშტაბი 1-250

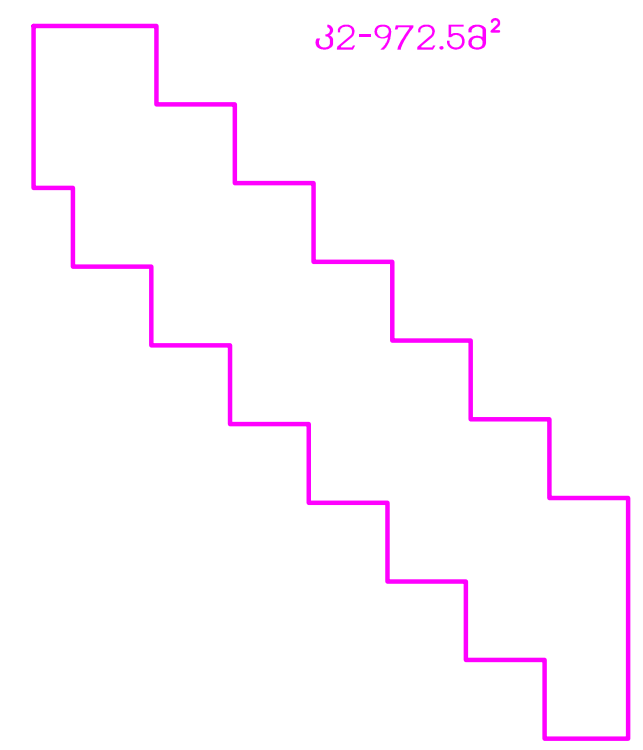

ATELIER ARCHITECTS

თანამდებობა	სახ.გვარი	ხელმოწერა
პრ.მთ.არქ.	რ.ჩომახიძე	
დახაზა	რ.ჩომახიძე	
შეამოწმა	ი.შარაბიძე	

თარიღი	ფ.№/რაოდენობა	A3
31.03.2022		

საცხოვრებელი სახლი „ტერასა„
ლ.ძიაჩელის ქუჩაზე

IV სართულის გეგმა

მაშტაბი 1-250

კ2-931.68მ²

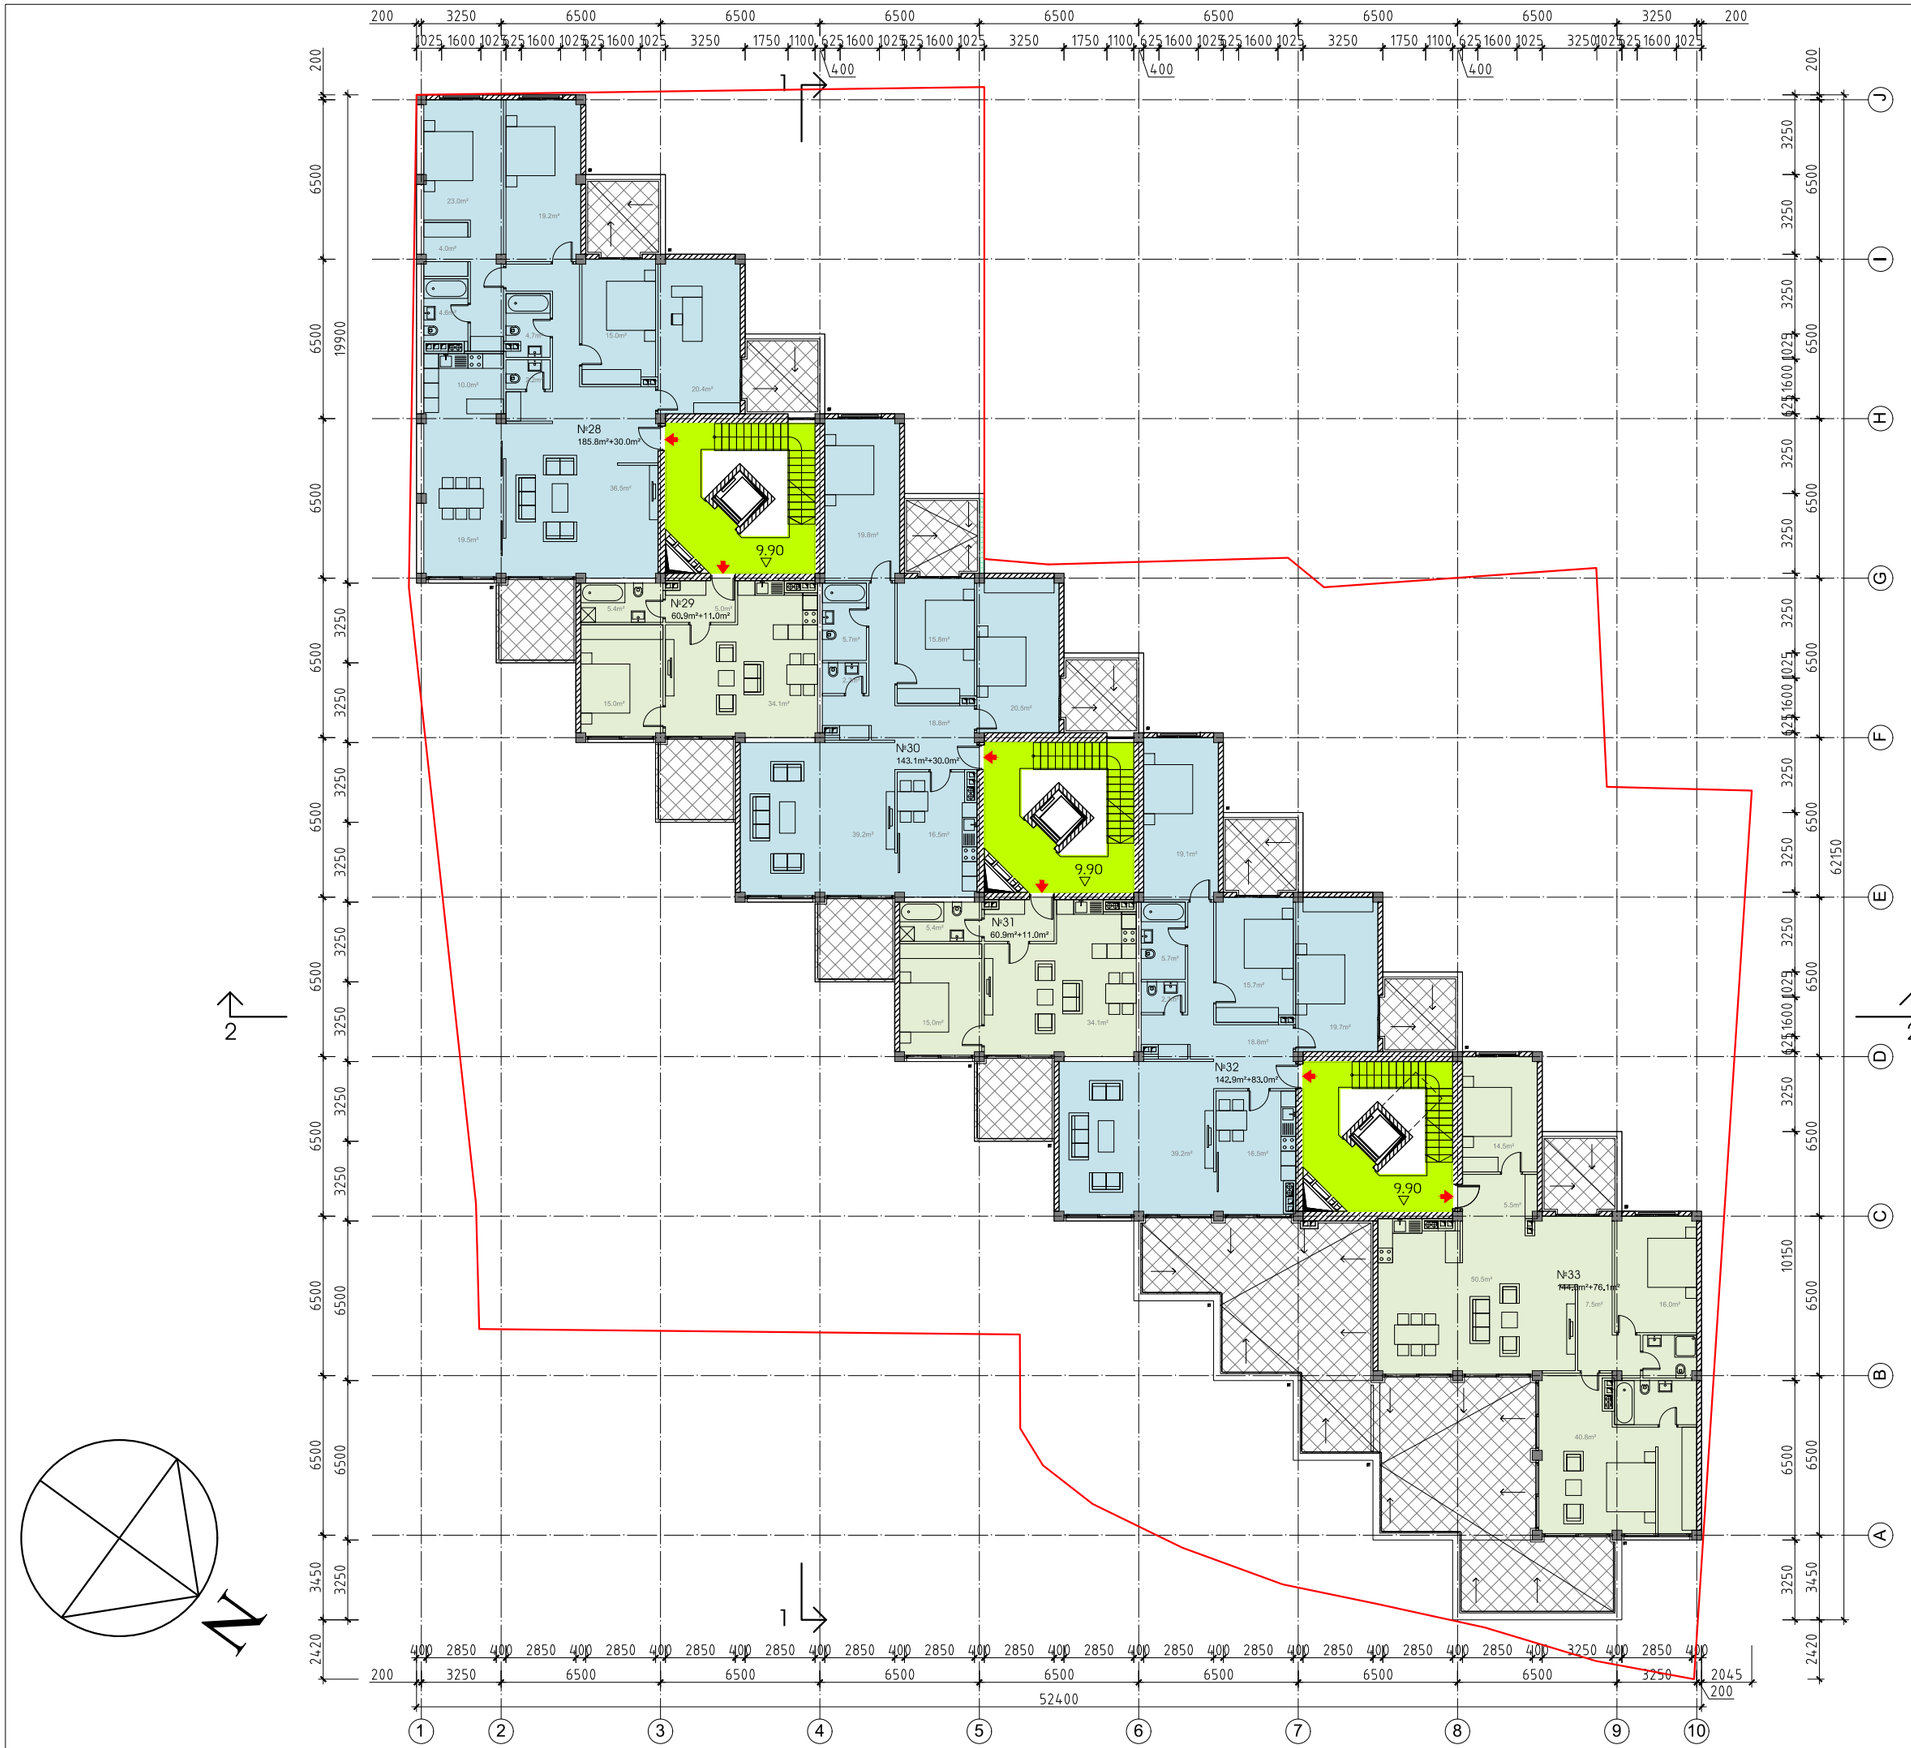

ATELIER ARCHITECTS

თანამდებობა	სახ.გვარი	ხელმოწერა
პრ.მთ.არქ.	რ.ჩომახიძე	
დახაზა	რ.ჩომახიძე	
შეამოწმა	ი.შარაბიძე	

თარიღი	ფ.№/რაოდენობა	
31.03.2022		A3

საცხოვრებელი სახლი „ტერასა„
ლ.ქიაჩელის ქუჩაზე

V სართულის გეგმა

მაშტაბი 1-250

ჯ2-579.38²

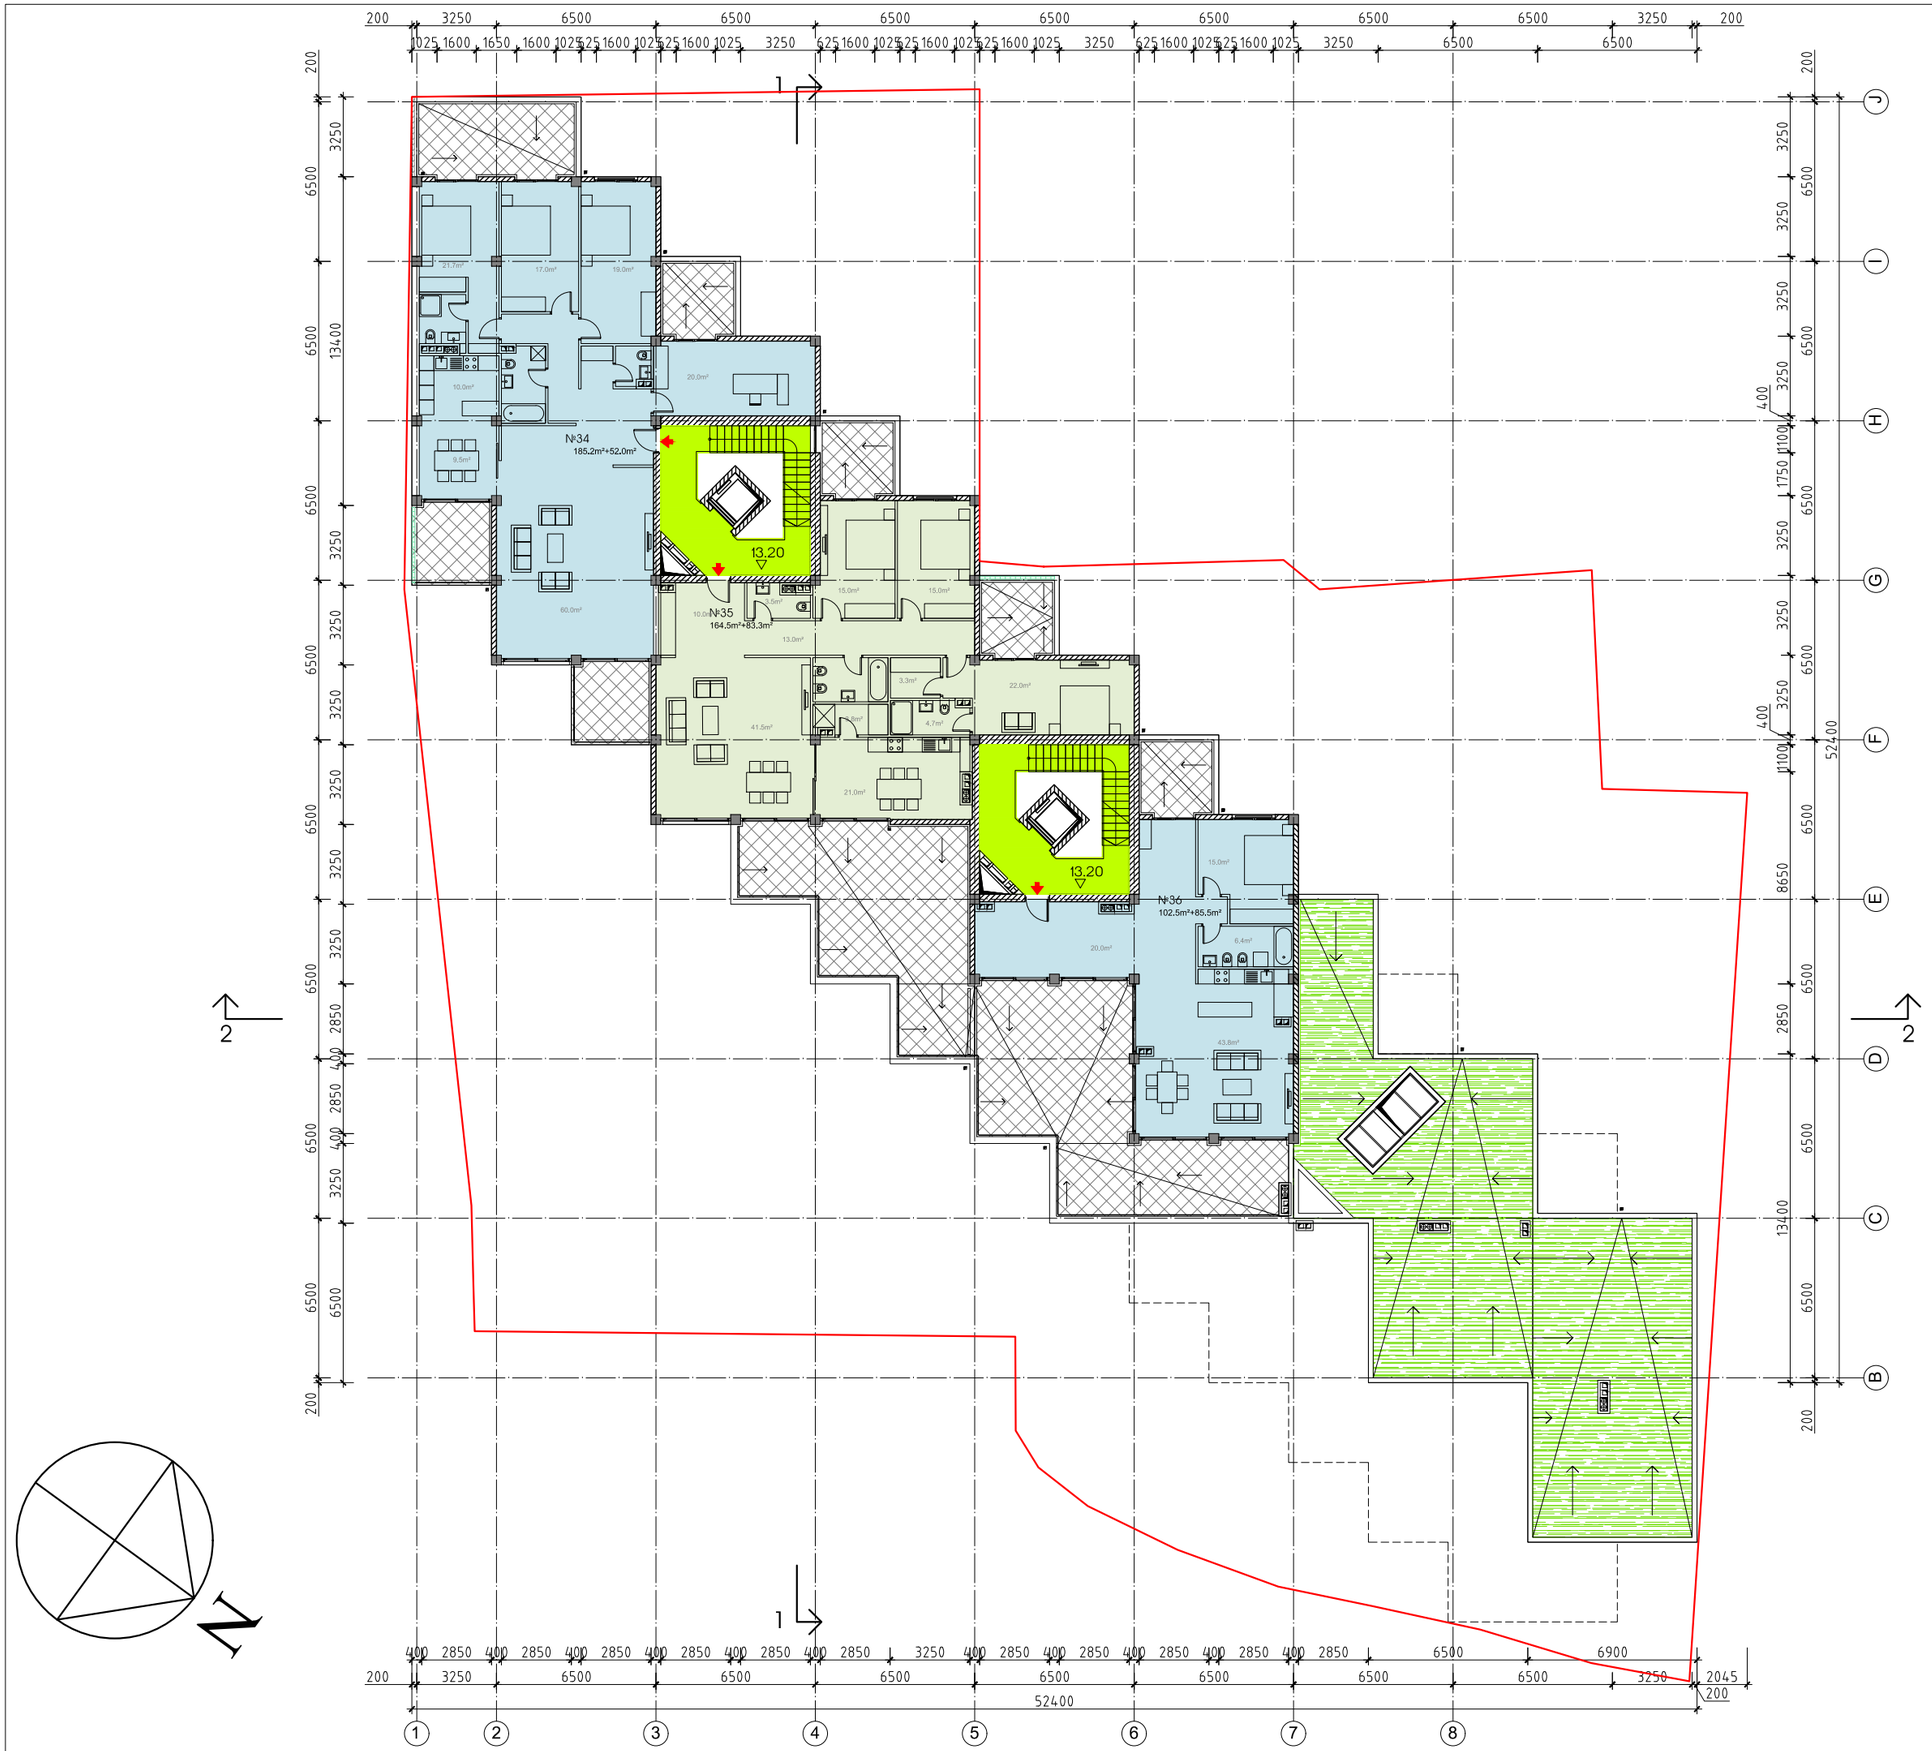
№34
185.2m²+52.0m²
№35
164.5m²+83.3m²
№36
102.5m²+85.5m²
13.20
13.20
1
2
N
200 3250 6500 6500 6500 6500 6500 6500 6500 3250 200
52400
6500 3250 6500 2850 400 2850 400 3250 6500 6500 3250 6500 3250 6500 3250

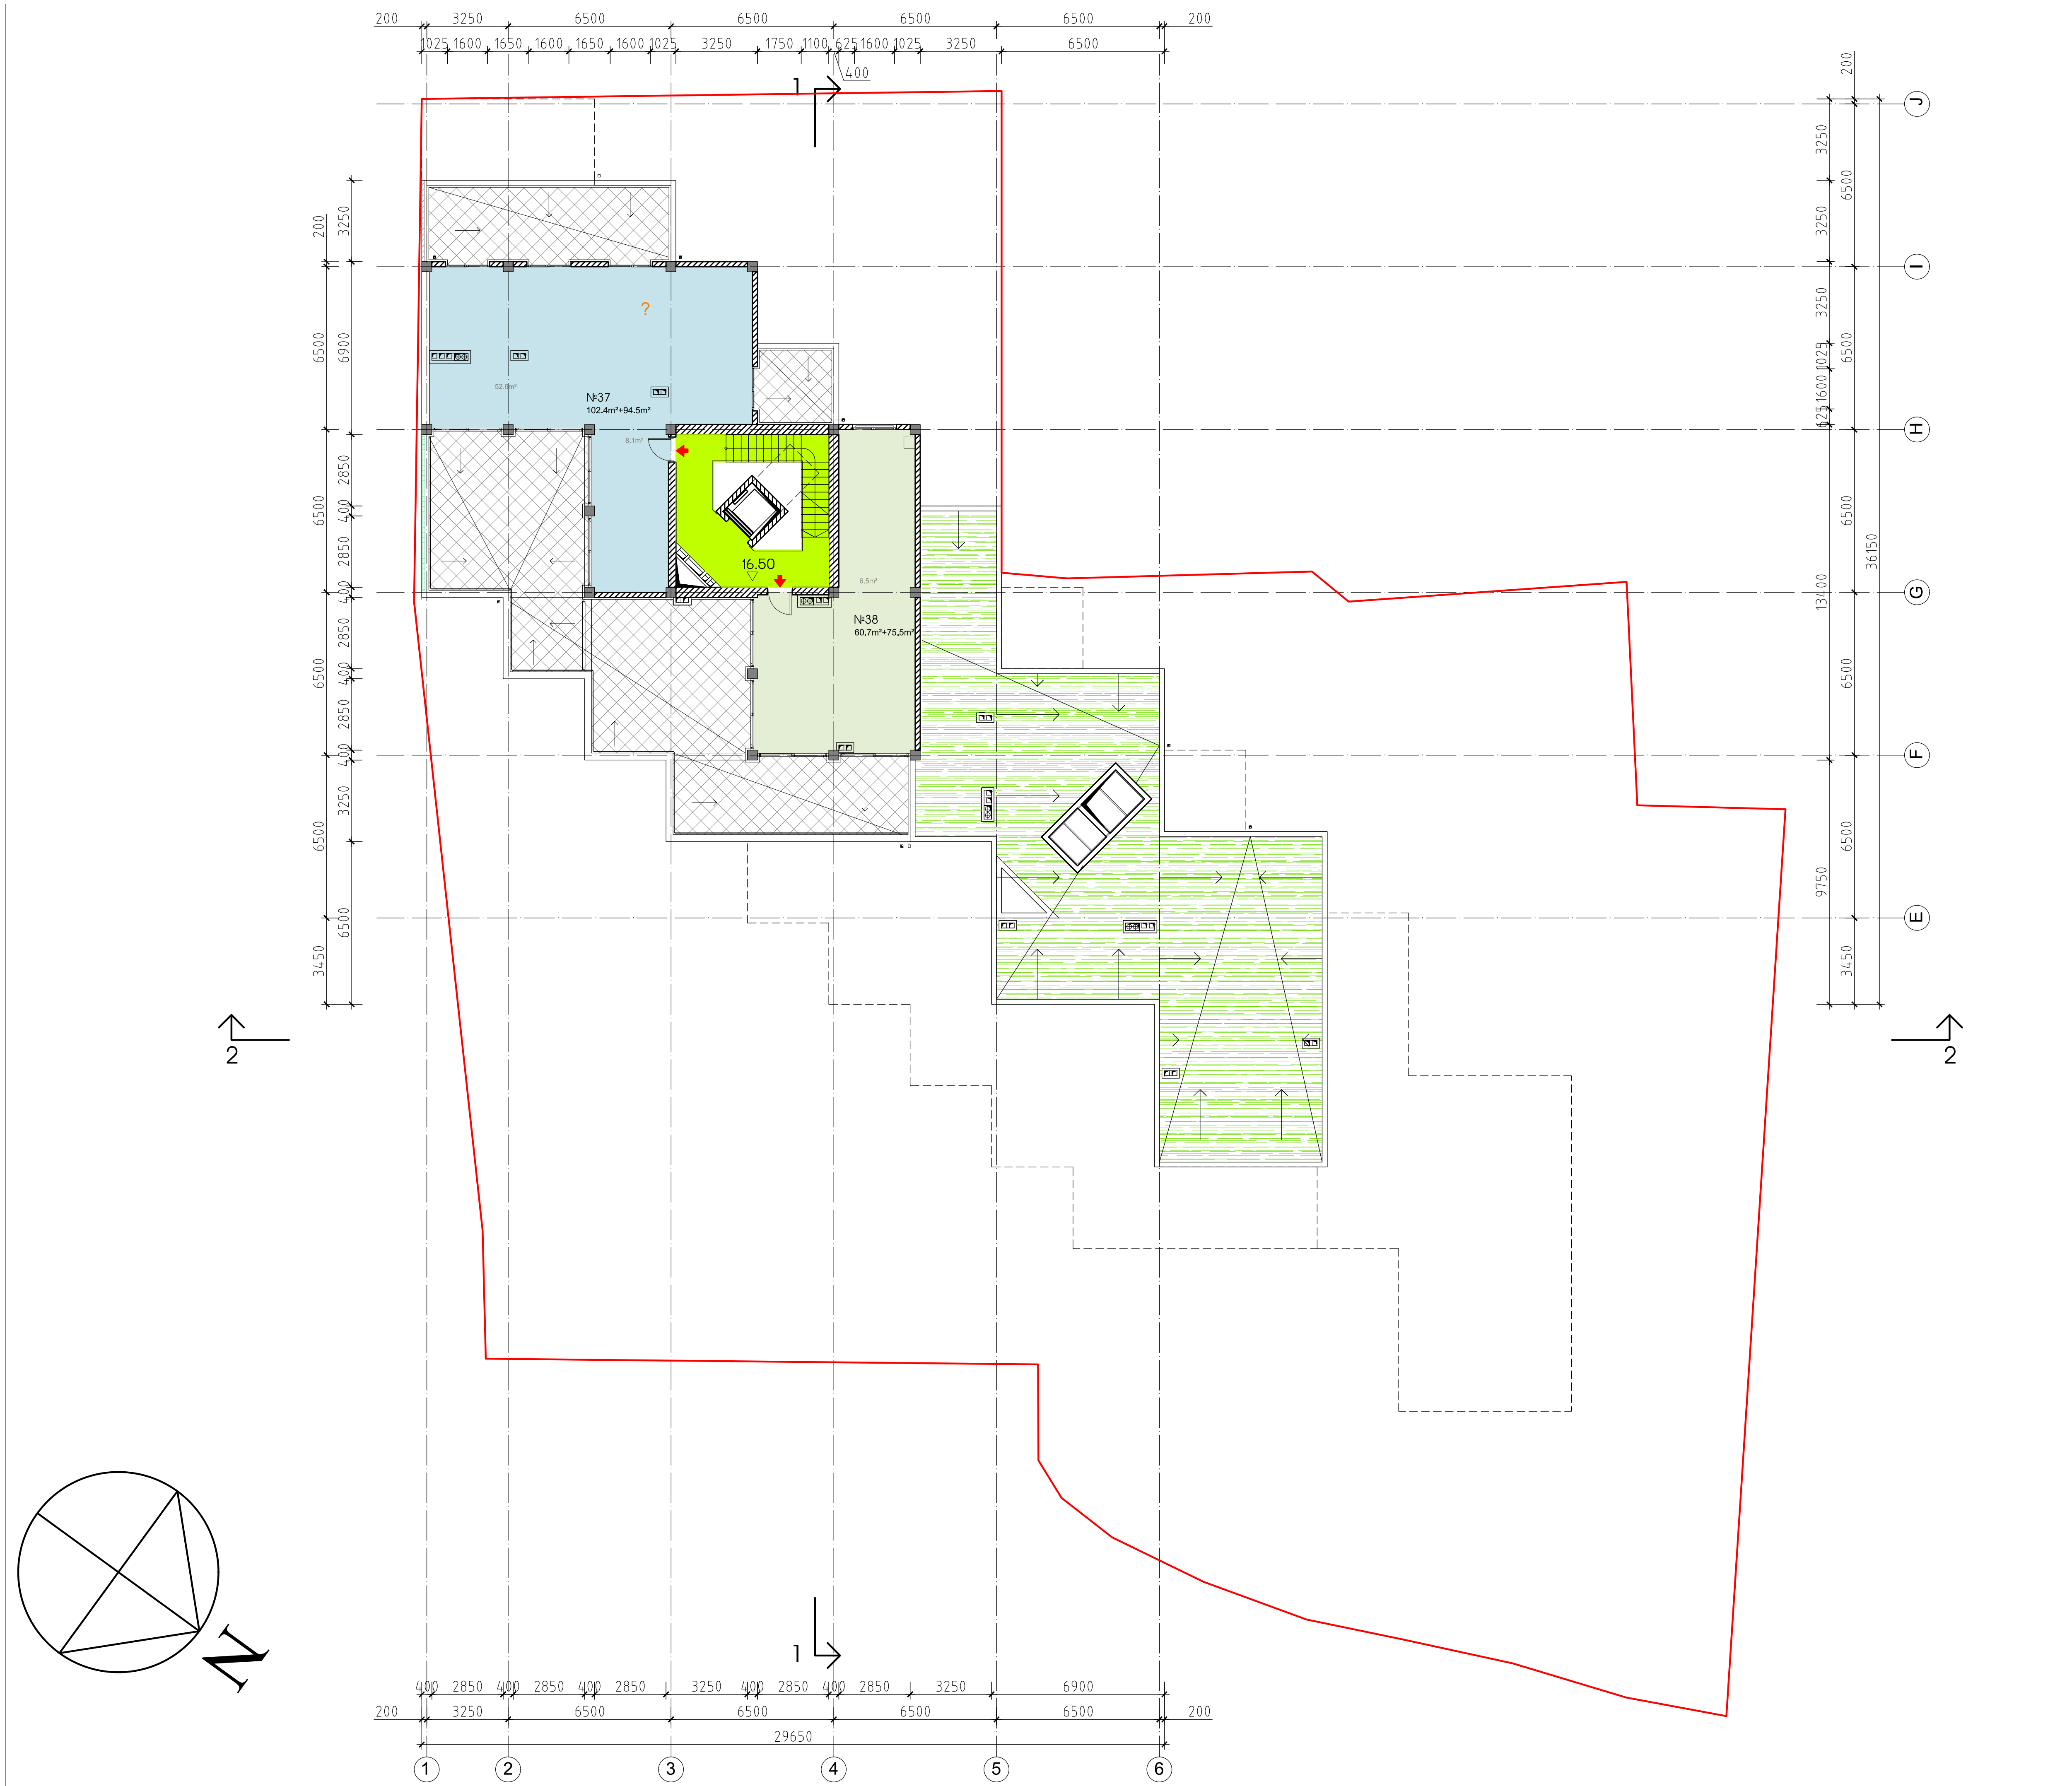

საცხოვრებელი სახლი „ტერასა„
ლ.ქიაჩელის ქუჩაზე

VI სართულუს გეგმა

მაშტაბი 1-250

თანამდებობა	სახ.გვარი	ხელმოწერა
პრ.მთ.არქ.	რ.ჩომახიძე	
დახაზა	რ.ჩომახიძე	
შეამოწმა	ი.შარაბიძე	

თარიღი	ფ.№/რაოდენობა	A3
31.03.2022		

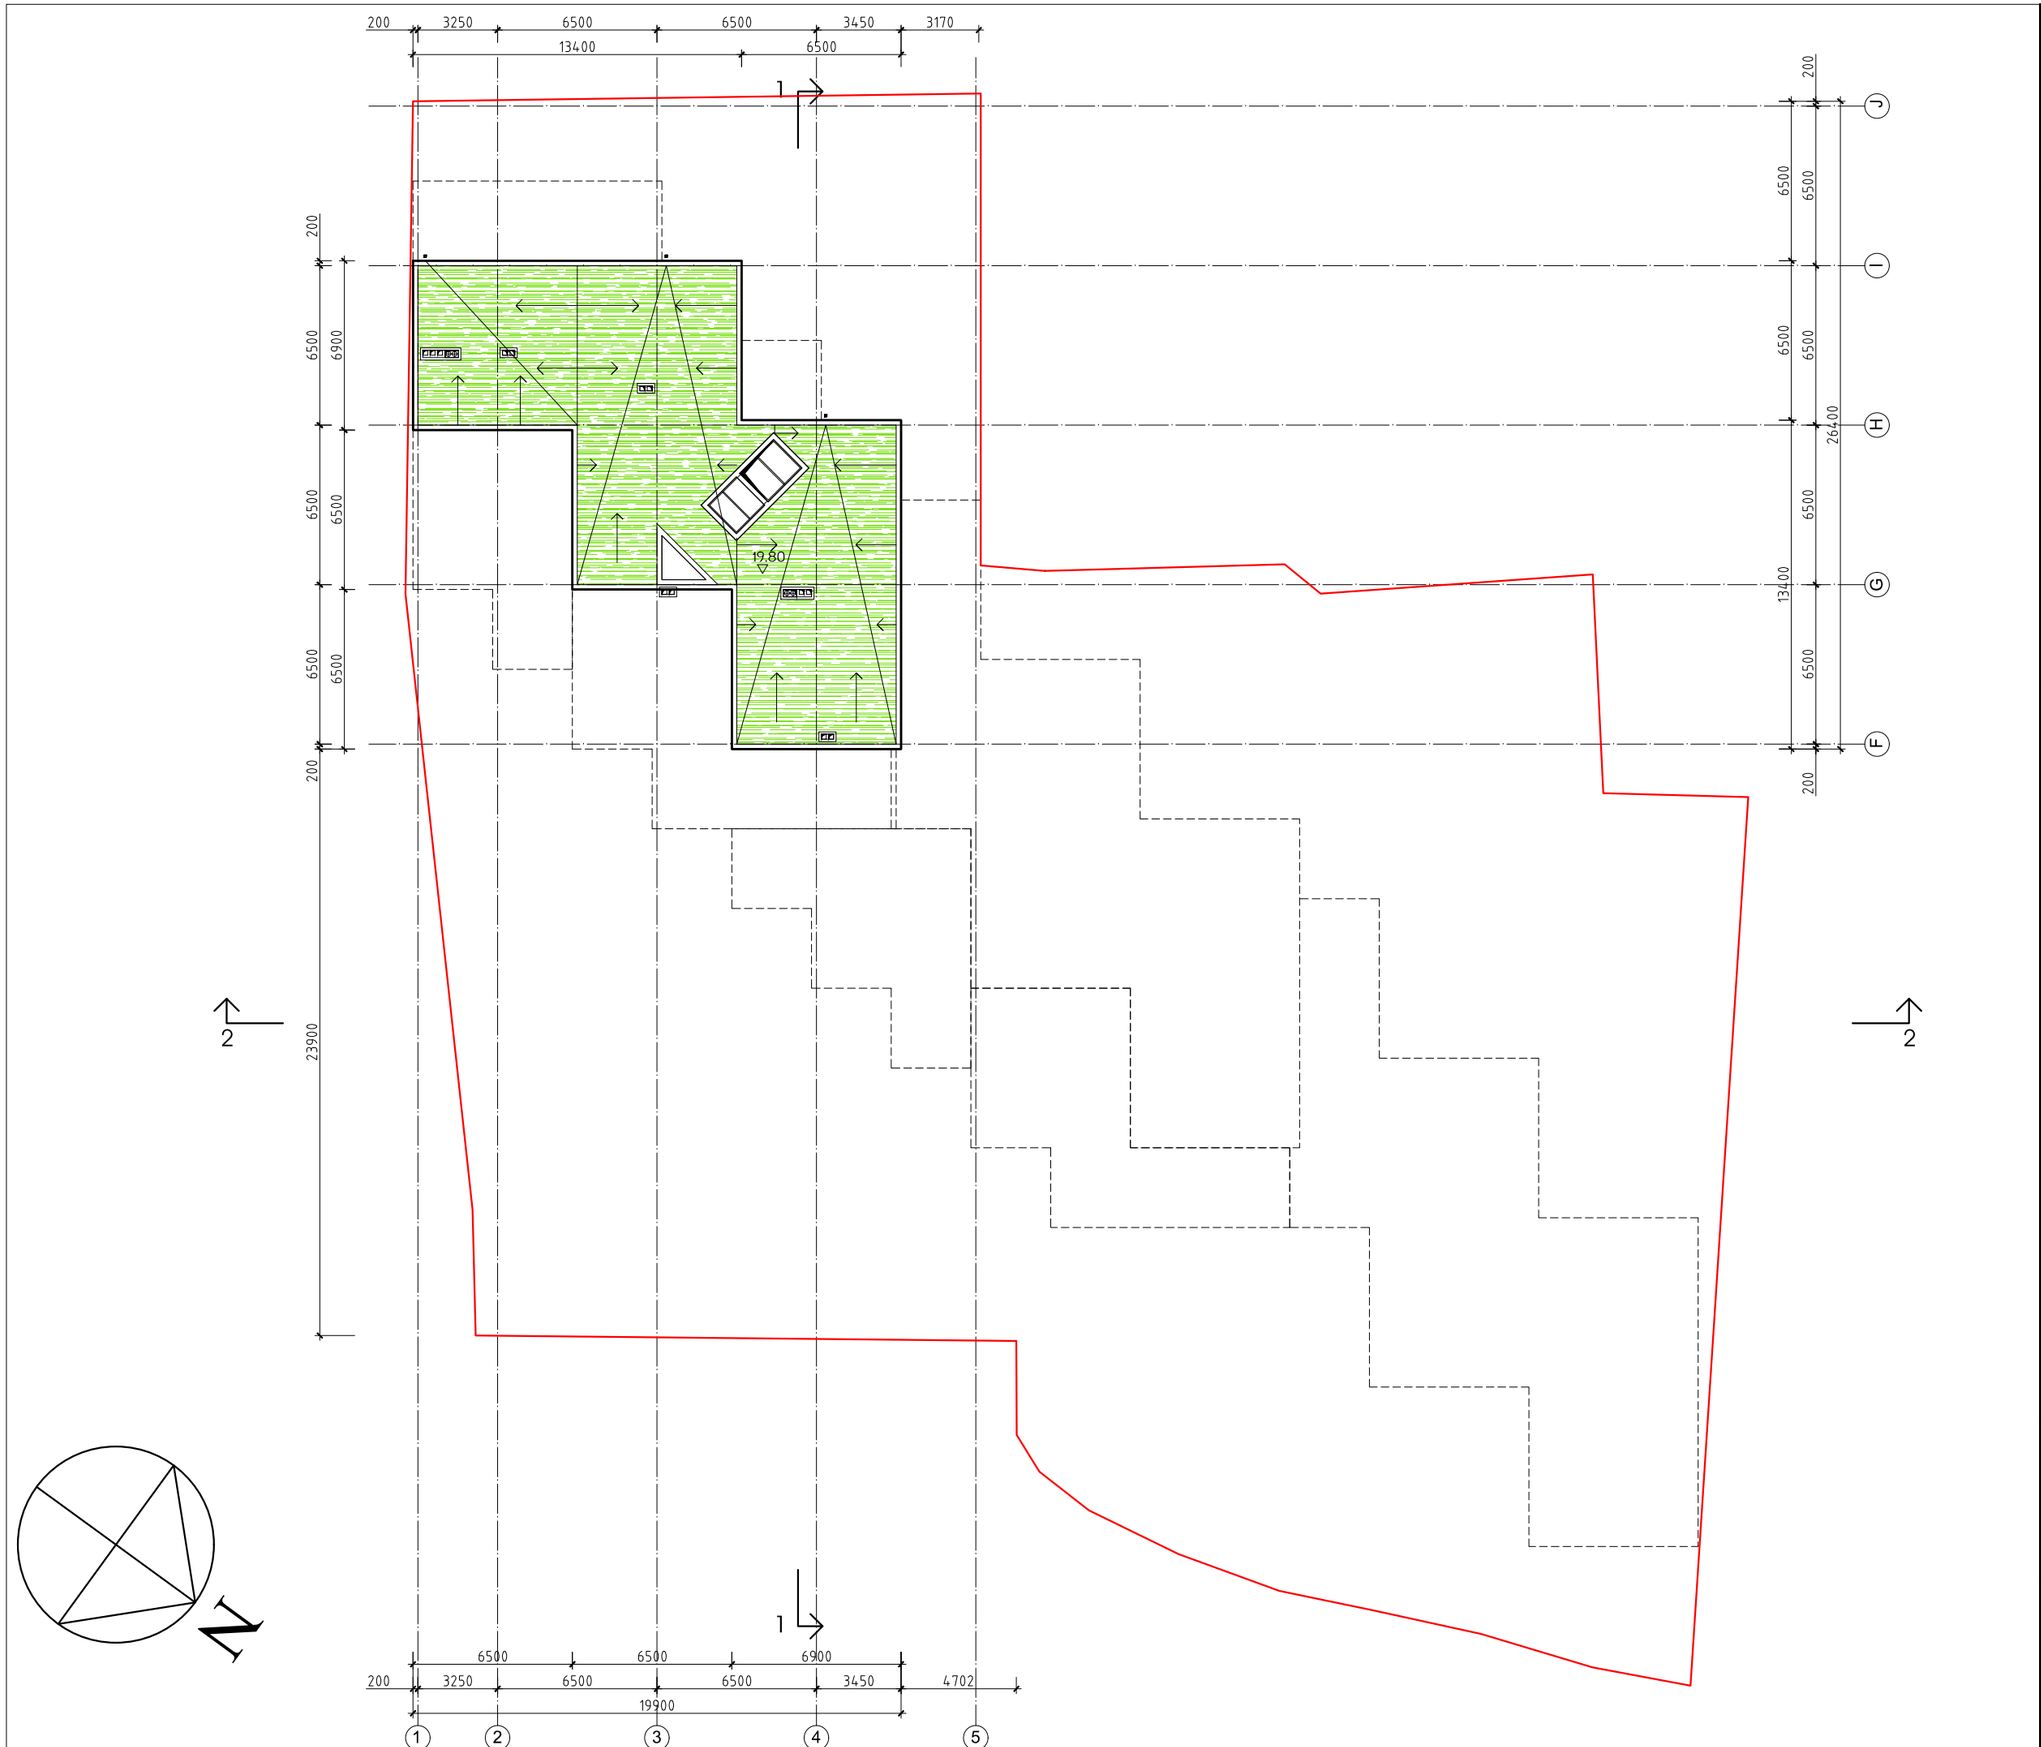

საცხოვრებელი სახლი„ტერასა„
ლ.ქიაჩელის ქუჩაზე

სახურავის გეგმა

მაშტაბი 1-250

ATELIER ARCHITECTS

თანამდებობა	სახ.გვარი	ხელმოწერა
პრ.მთ.არქ.	რ.ჩომახიძე	
დახაზა	რ.ჩომახიძე	
შეამოწმა	ი.შარაბიძე	

თარიღი	ფ.№/რაოდენობა	A3
31.03.2022		

ლ.ძიაჩელის ქუჩა



N

საცხოვრებელი სახლი „ტერასა„
ლ.ძიაჩელის ქუჩაზე

სახურავის გეგმა-განგებგმა

მაშტაბი 1-250

AA
ATELIER ARCHITECTS

თანამდებობა	სახ.გვარი	ხელმოწერა
პრ.მთ.არქ.	რ.ჩომახიძე	
დახაზა	რ.ჩომახიძე	
შეამოწმა	ი.შარაბიძე	

თარიღი	ფ.№/რაოდენობა	A3
31.03.2022		