LAMINAM
ლამინატის ტაბახტი
ვენტილირებად
ფასადს

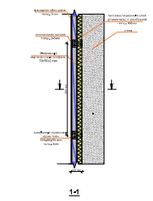

1-1

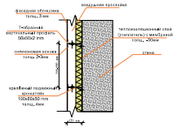

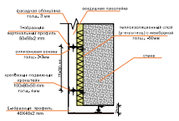

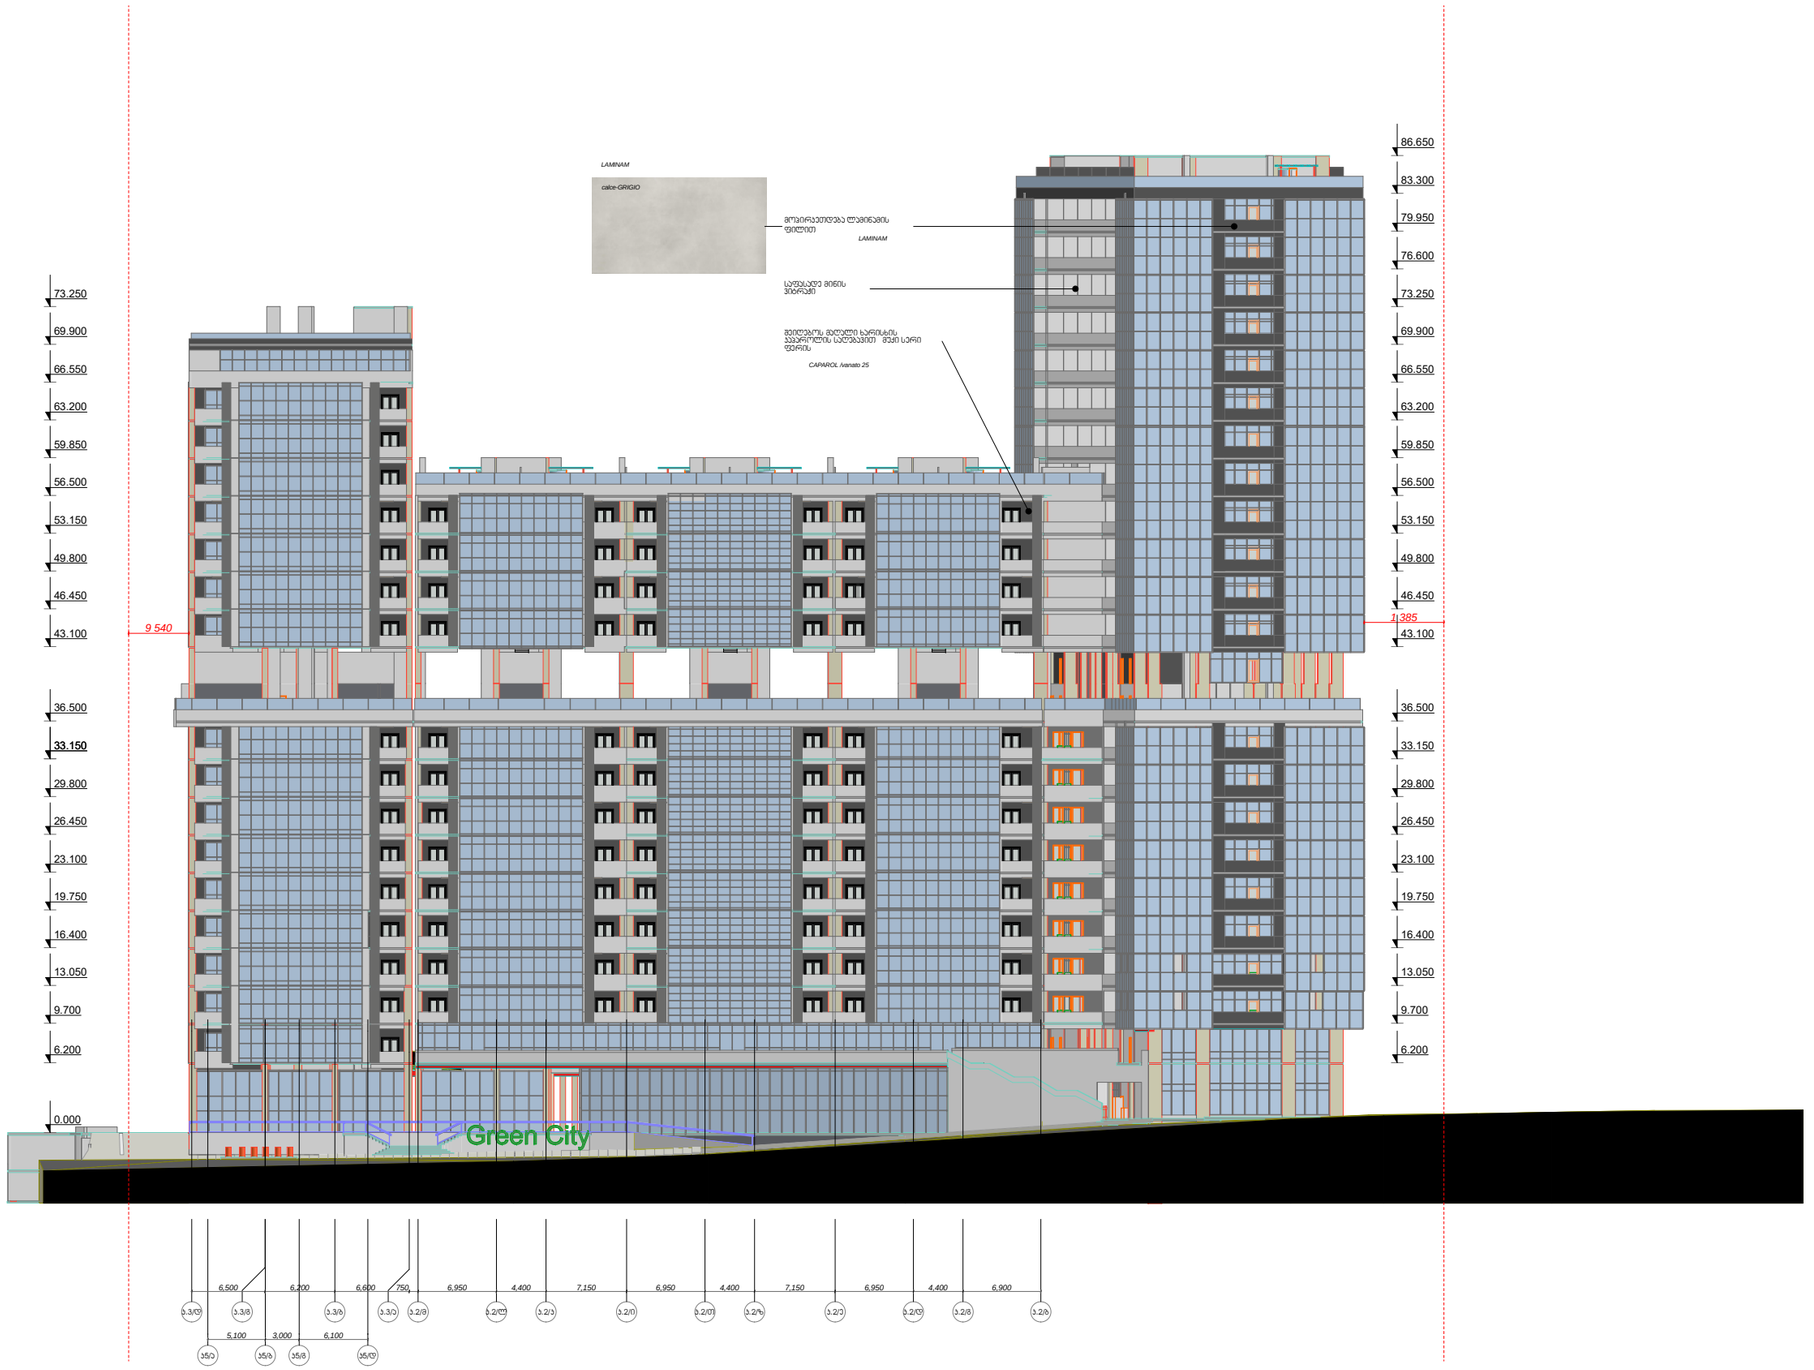

ექსპლიკაცია

ობიექტის დასახელება

მრავალბინიანი საცხოვრებელი სახლი.

საპროექტო ადგილი:
სას.ჯოდ: 01.14.14.003.122

დამკვეთი(ები):

საავტორო
უფლებები:

დირექტორი	ს. ძლიერიშვილი	
მთავარი	ბ.ილობაშვილი	
მთავარი	ა.ჩხაიძე	

ფურცელი 1

ფურცლები

ფასადი ს.3/დ - ს.2/ბ ღერძებში

მასშტაბი: 1/100

A3

LAMINAM

ფასადის ფილა

ВЕНТИЛИРУЕМЫЙ ФАСАД.

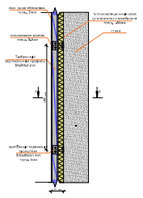

1-1

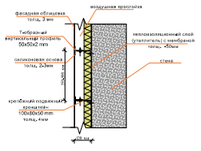

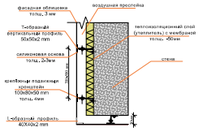



ექსპლიკაცია

ობიექტის დასახელება

მრავალბინიანი საცხოვრებელი სახლი.

საპროექტო ადგილი:

სას.კოდ: 01.14.14.003.122

დამკვეთი(ები):

საავტორო უფლებები:

შპს. „ქართული ხარისხის სერთიფიკატები"
416302423

დირექტორი	ჯ. ძლიერიშვილი	ჯ. ძლიერიშვილი
შესრულია	გ.იოსავშვილი	გ.იოსავშვილი
შესრულია	ა.ჩხაიძე	ა. ჩხაიძე

ფურცელი	2
ფურცლები	

ფასადი ა.5/10 - ა.3/1 ღერძებში

მასშტაბი: 1/100

A3




















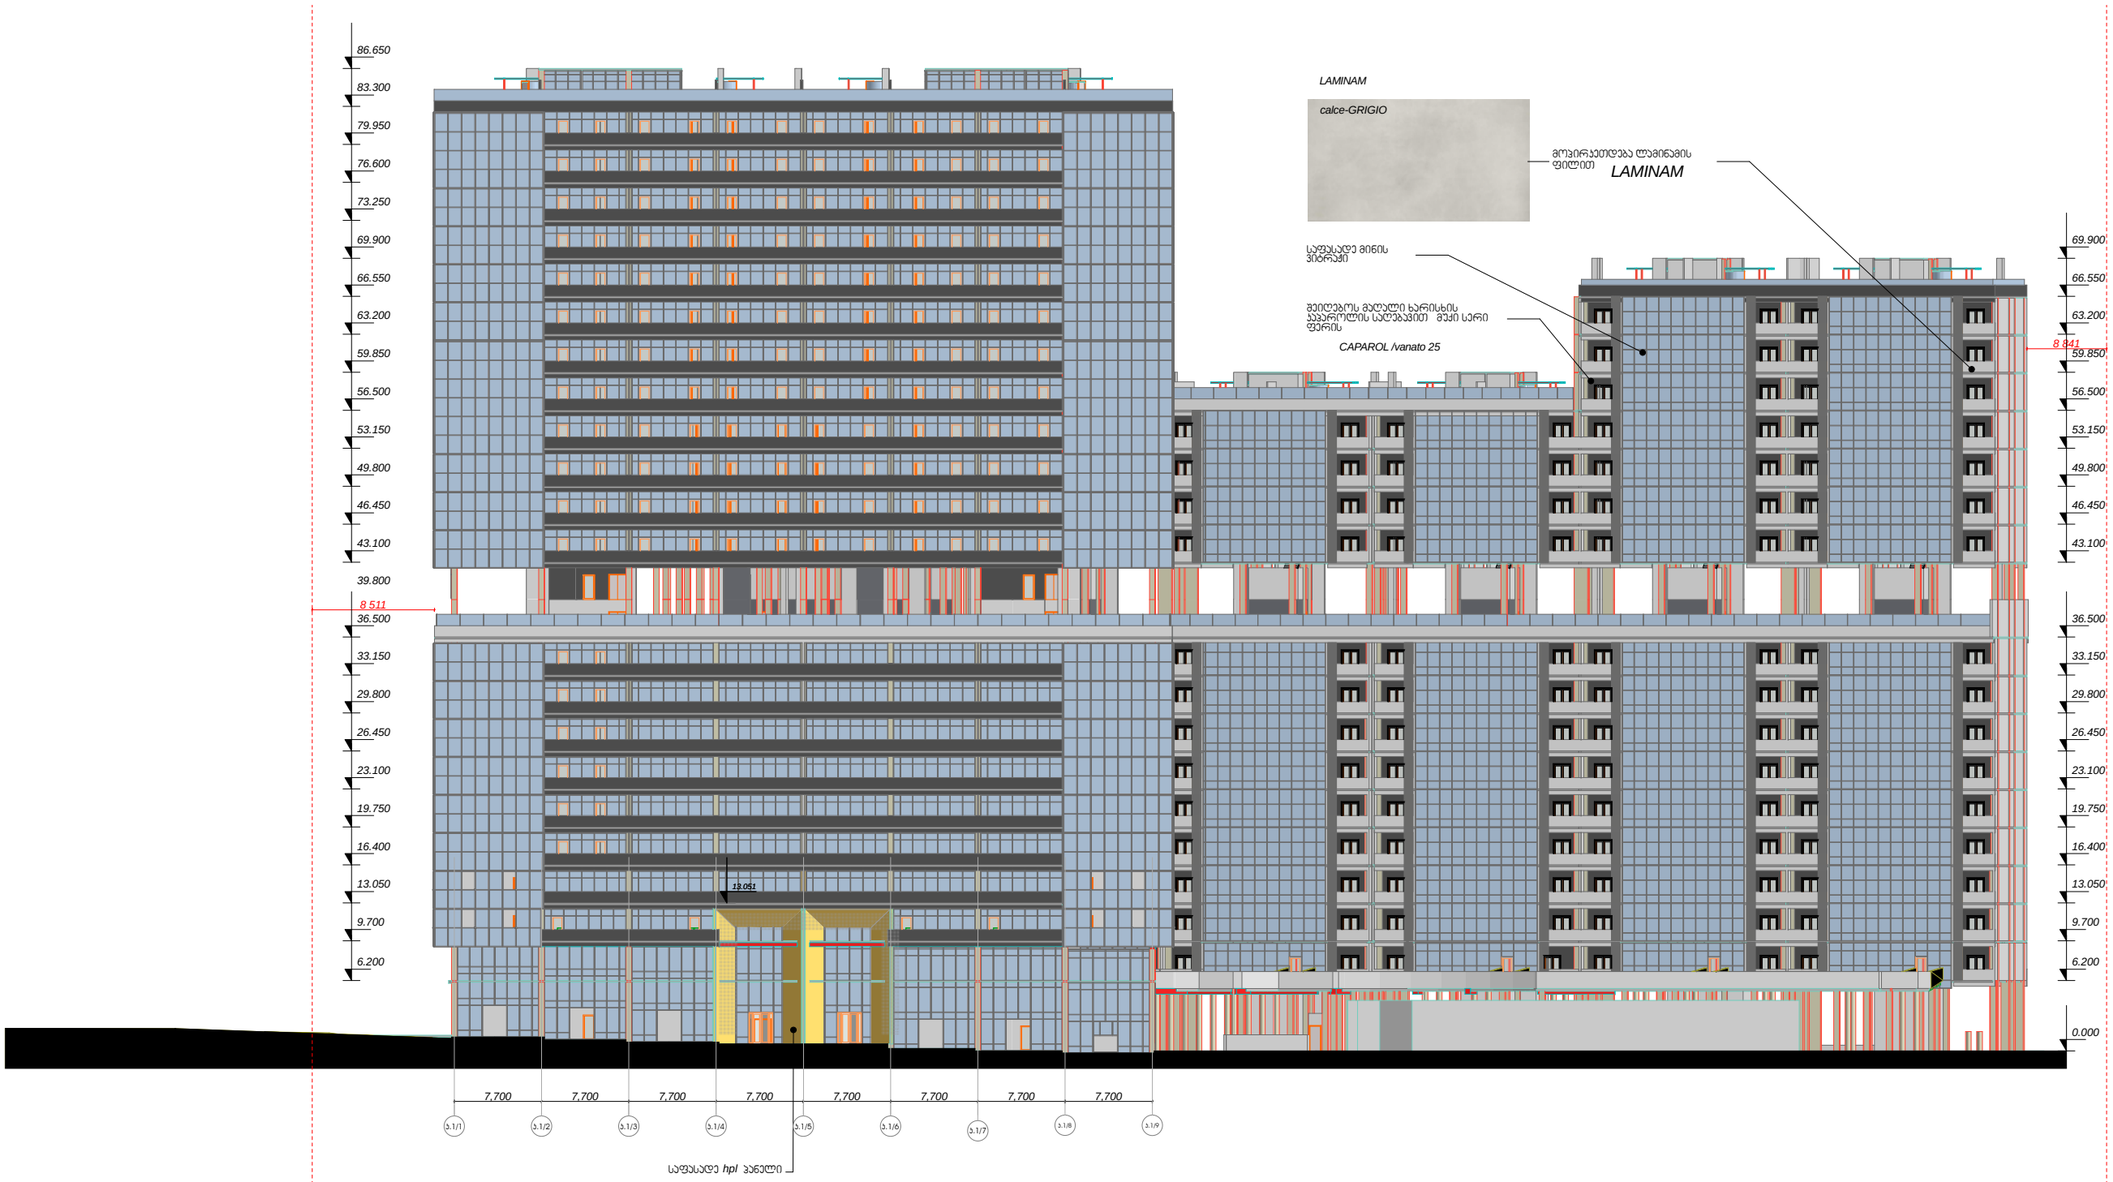

ექსპლიკაცია

ობიექტის დასახელება

მრავალბინიანი საცხოვრებელი სახლი.

საპროექტო ადგილი:
სას.ჯოდ: 01.14.14.003.122

დამკვეთ(ებ)ი:

საავტორო უფლებები:

შ.პ.ს.
„არქიტექტურული ბიუროს“
416302423

დირექტორი	ე. ძლიერიშვილი	
შეასრულა	შ.იოსებაშვილი	
შეასრულა	ა.ჩხაიძე	

ფურცელი	4
ფურცლები	

ფასადი ბ.1/1 - ბ.1/9 ღერძებში

მასშტაბი: 1/100

A3