სიტუაციური რუკა



STUDIO9
Architectural
Design
www.studio9.ge

საპროექტო ორგანიზაცია
Company name

შ.პ.ს. "სტუდია 9"

პროექტის დასახელება

საინფორმაციო ცენტრი

მისამართი:
Address

ქ. თბილისი, ქუჩა შუამთის №21
ს/კ 01.19.20.027.018

შენიშვნა:
Notes:

1. ნახაზზე ზომები მოცემულია მილიმეტრებში.
2. ექსპლუატაციაში მიღებამდე პროექტში შესაძლებელია განხორციელდეს ცვლილებები.
3. ნახაზის ყველა ცვლილება ამენებლობის პროცესში შეთანხმებული უნდა იყოს პროექტის ავტორთან.

არქიტექტურული ნაწილი

პროექტის სტატუსი Drawing Status	შეს. თარიღი Date
პროექტი	

შემსრულებლები
performers

თანამდებობა	სახელი,გვარი	ხელმოწერა
დირექტორი	ზ. ნიკლაური	
ავტორი	მ. ჩხაიძე	
ავტორი	დ. ჩიქოვანი	
შეასრულა	გ.ქორიაშვილი	
შეასრულა	ვ.ვეიბაბიანი	

ნახაზის დასახელება
Drawing title

სიტუაციური რუკა


ინდექსი № INDEX	ფურც. რაოდ. PAGES	ფურცლის ზომა
03	30	A3
მასშტაბი, Drawing Scale 1:1000		

2022 წ

საქართველო

ქალაქი თბილისი, შუამთის ქუჩა №21 4039 კვ.მ არასასოფლოსამეურნეო
დანიშნულების ს/კ № 01.19.20.027.018 მიწის ნაკვეთის ტოპოგრაფიული

გეგმა

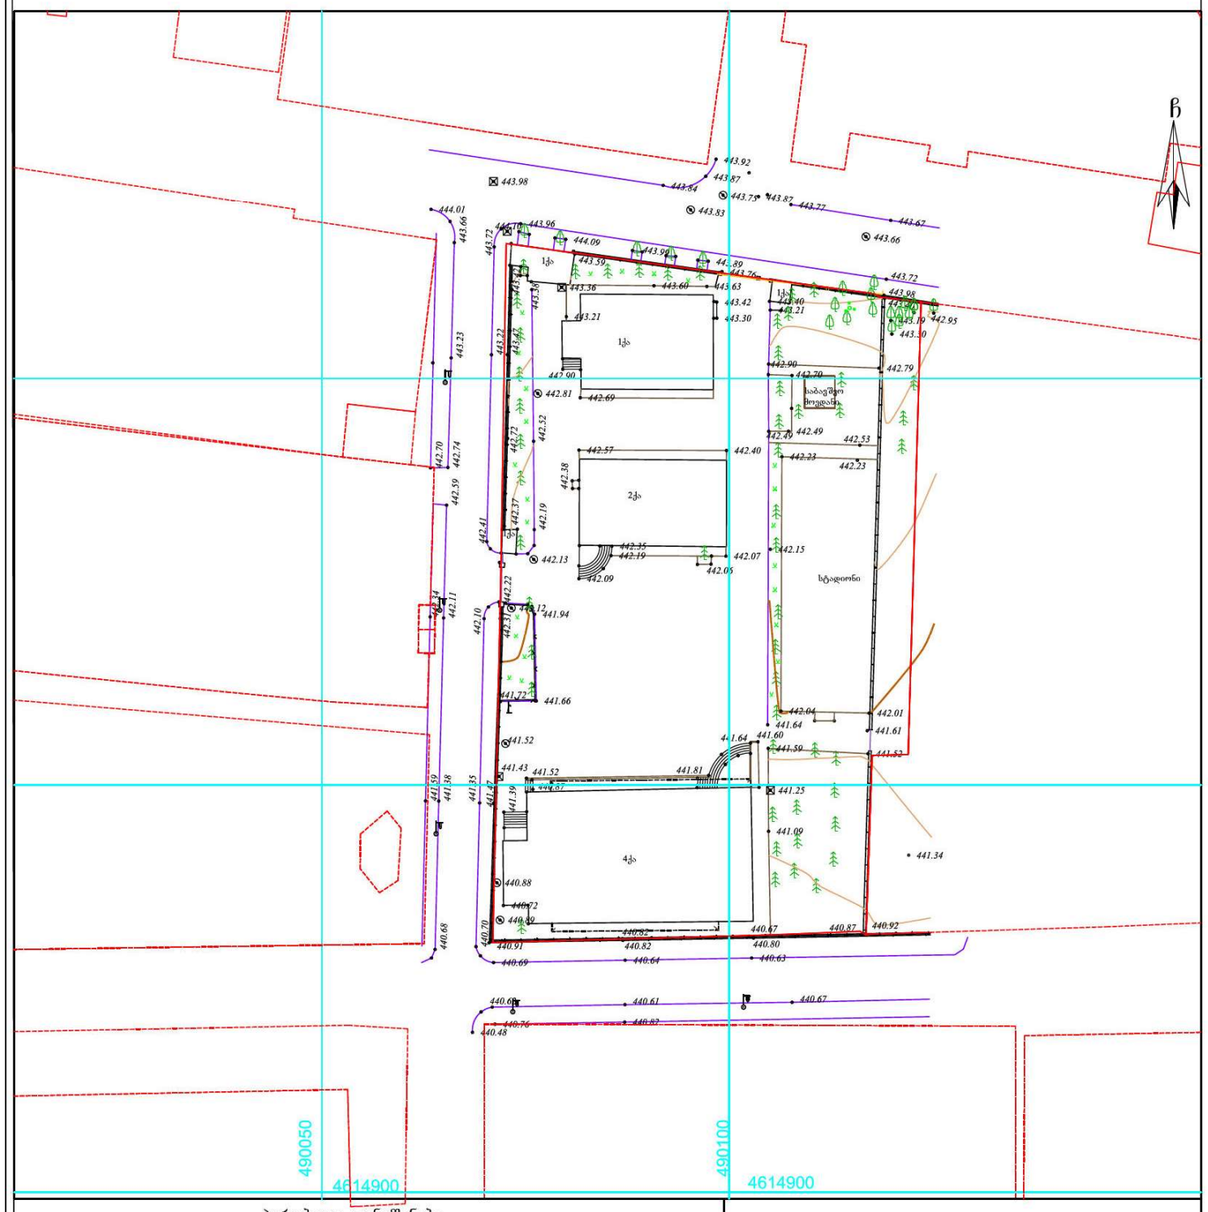

პირობითი აღნიშვნები

WGS 1984 -ის კოორდინატთა სისტემის UTM პროექცია

ძს	საცხ. შენობა	ბორდიული	ჰიდარი
ძა	არასაცხ. შენობა	ხის ღობე	ბეტონი
	ფარდული	ქვის კედელი	წ წყალგაყვანილობა
	მშენებარე შენობა	კედელი	გ გაზი
	საკრანსფორ. ჯიხური	ფლატე	კ კანალიზაცია
	ხეები	რკინიგზა	სან სანიაღვრე
	გარე განათება	სამოვალეურეო ჭები	კბ კავშირგაბმულობა
		ელ. გადამცემი ხაზი	ელ. ქსელები
			თგ გათბობა

შენიშვნა: 1) რეგისტრირებული მიწის ნაკვეთის საკადასტრო საზღვარი

2) მიწის სამუშაოების შესრულებისას შეატყობინეთ კომუნიკაციის წარმომადგენლებს

შპს "სიონი"
/ ; 400230772

ელ. ფოსტა; ltd.sioni.group@gmail.com
ტ; 555 00 57 73; 595 61 62 21

დირექტორი:		ლ. ვეჩდენი
აზომა:		ნ. ჯიქია
დახაზა:		ნ. ჯიქია
დამკვეთი:		

მაშტაბი: 1:500 — 03.11.2021 წ.

STUDIO9 Architectural Design
www.studio9.ge

პროექტის ორგანიზაცია
Company name

შ.პ.ს. "სტუდია 9"

პროექტის დასახელება

საინფორმაციო ცენტრი

მისამართი:
Address

ქ. თბილისი, ქუჩა შუამთის №21
ს/კ 01.19.20.027.018

შენიშვნა:
Notes:

1. ნახაზზე ზომები მოცემულია მილიმეტრებში.
2. ექსპლუატაციაში მიღებამდე პროექტში შესაძლებელია განხორციელდეს ცვლილებები.
3. ნახაზის ყველა ცვლილება მმენებლობის პროცესში შეთანხმებული უნდა იყოს პროექტის ავტორთან.

არქიტექტურული ნაწილი

პროექტის სტატუსი Drawing Status	შეს. თარიღი Date
პროექტი	

შემსრულებლები
performers

თანამდებობა	სახელი.გვარი	ხელმოწერა
დირექტორი	ზ. წიკლაური	
ავტორი	მ. ჩხაიძე	
ავტორი	დ. ჩიქოვანი	
შესრულება	გ.კოჩიაშვილი	
შესრულება	ვ.ჯვიბაბიანი	

ნახაზის დასახელება
Drawing title

ტოპოგრაფია


ნახაზის N INDEX	ფურც. რაოდ. PAGES	ფორმატის ზომა
04	30	A3
მასშტაბი. Drawing Scale 1:500		


2022 წ

საქართველო

ქალაქი თბილისი, შუამთის ჭუჭა №21 4039 კვ.მ არასასოფლოსამეურნეო დანიშნულების ს/კ № 01.19.20.027.018 მიწის ნაკვეთის ტოპოგრაფიული

არსებული გენგეგმა

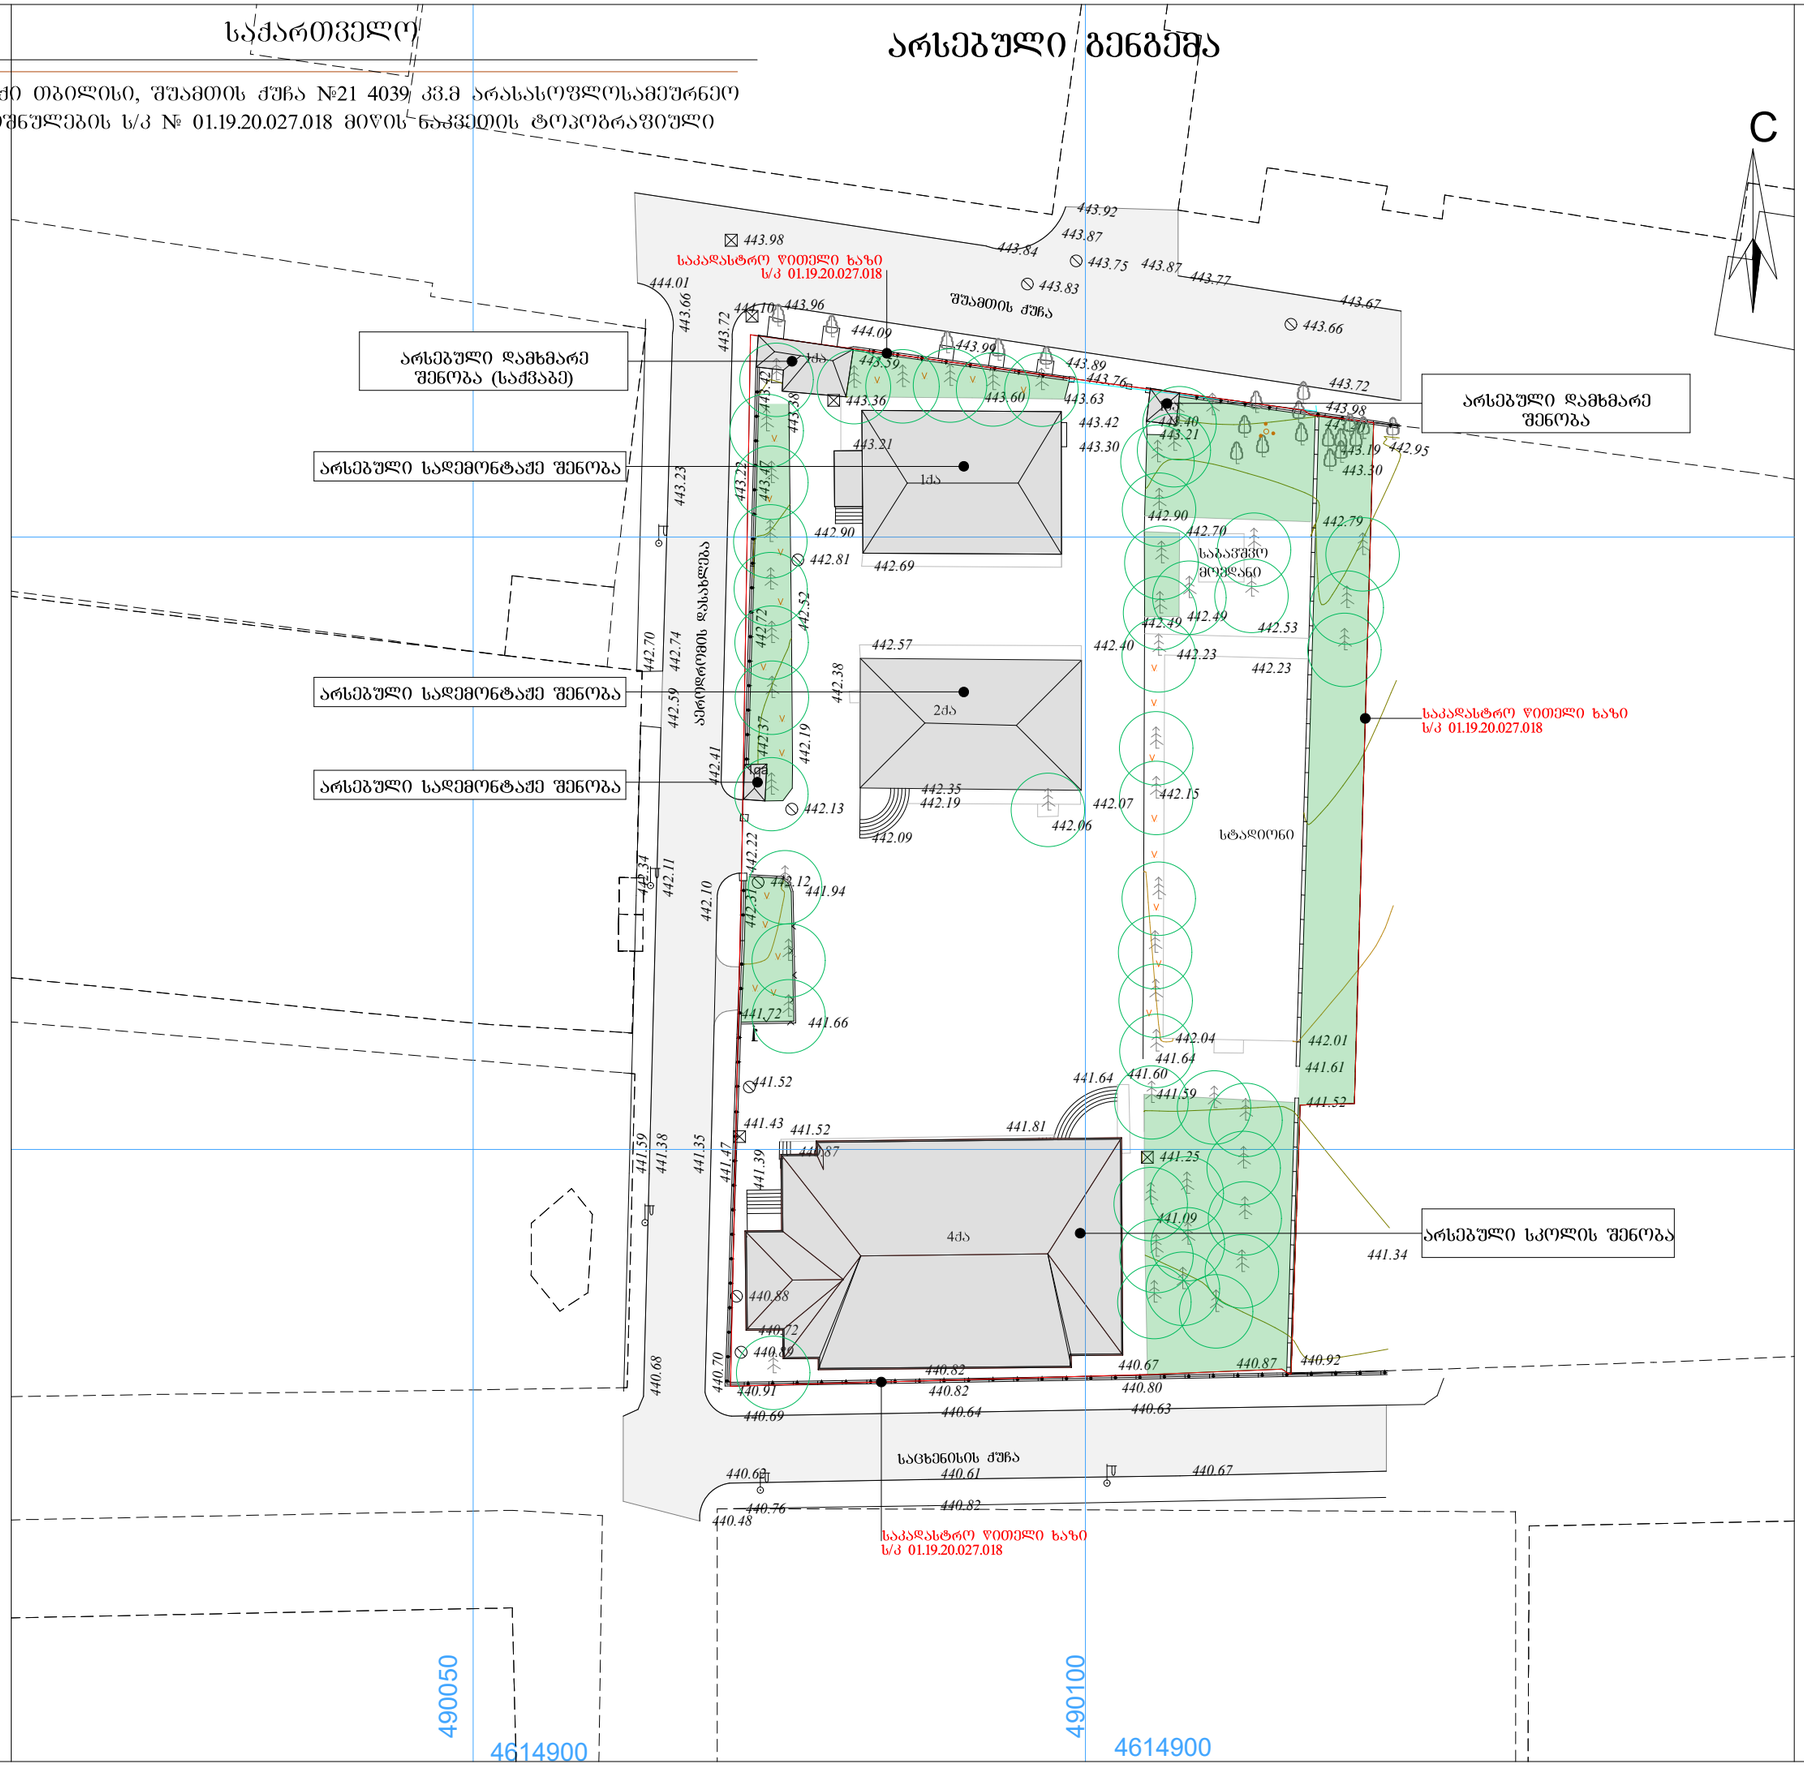

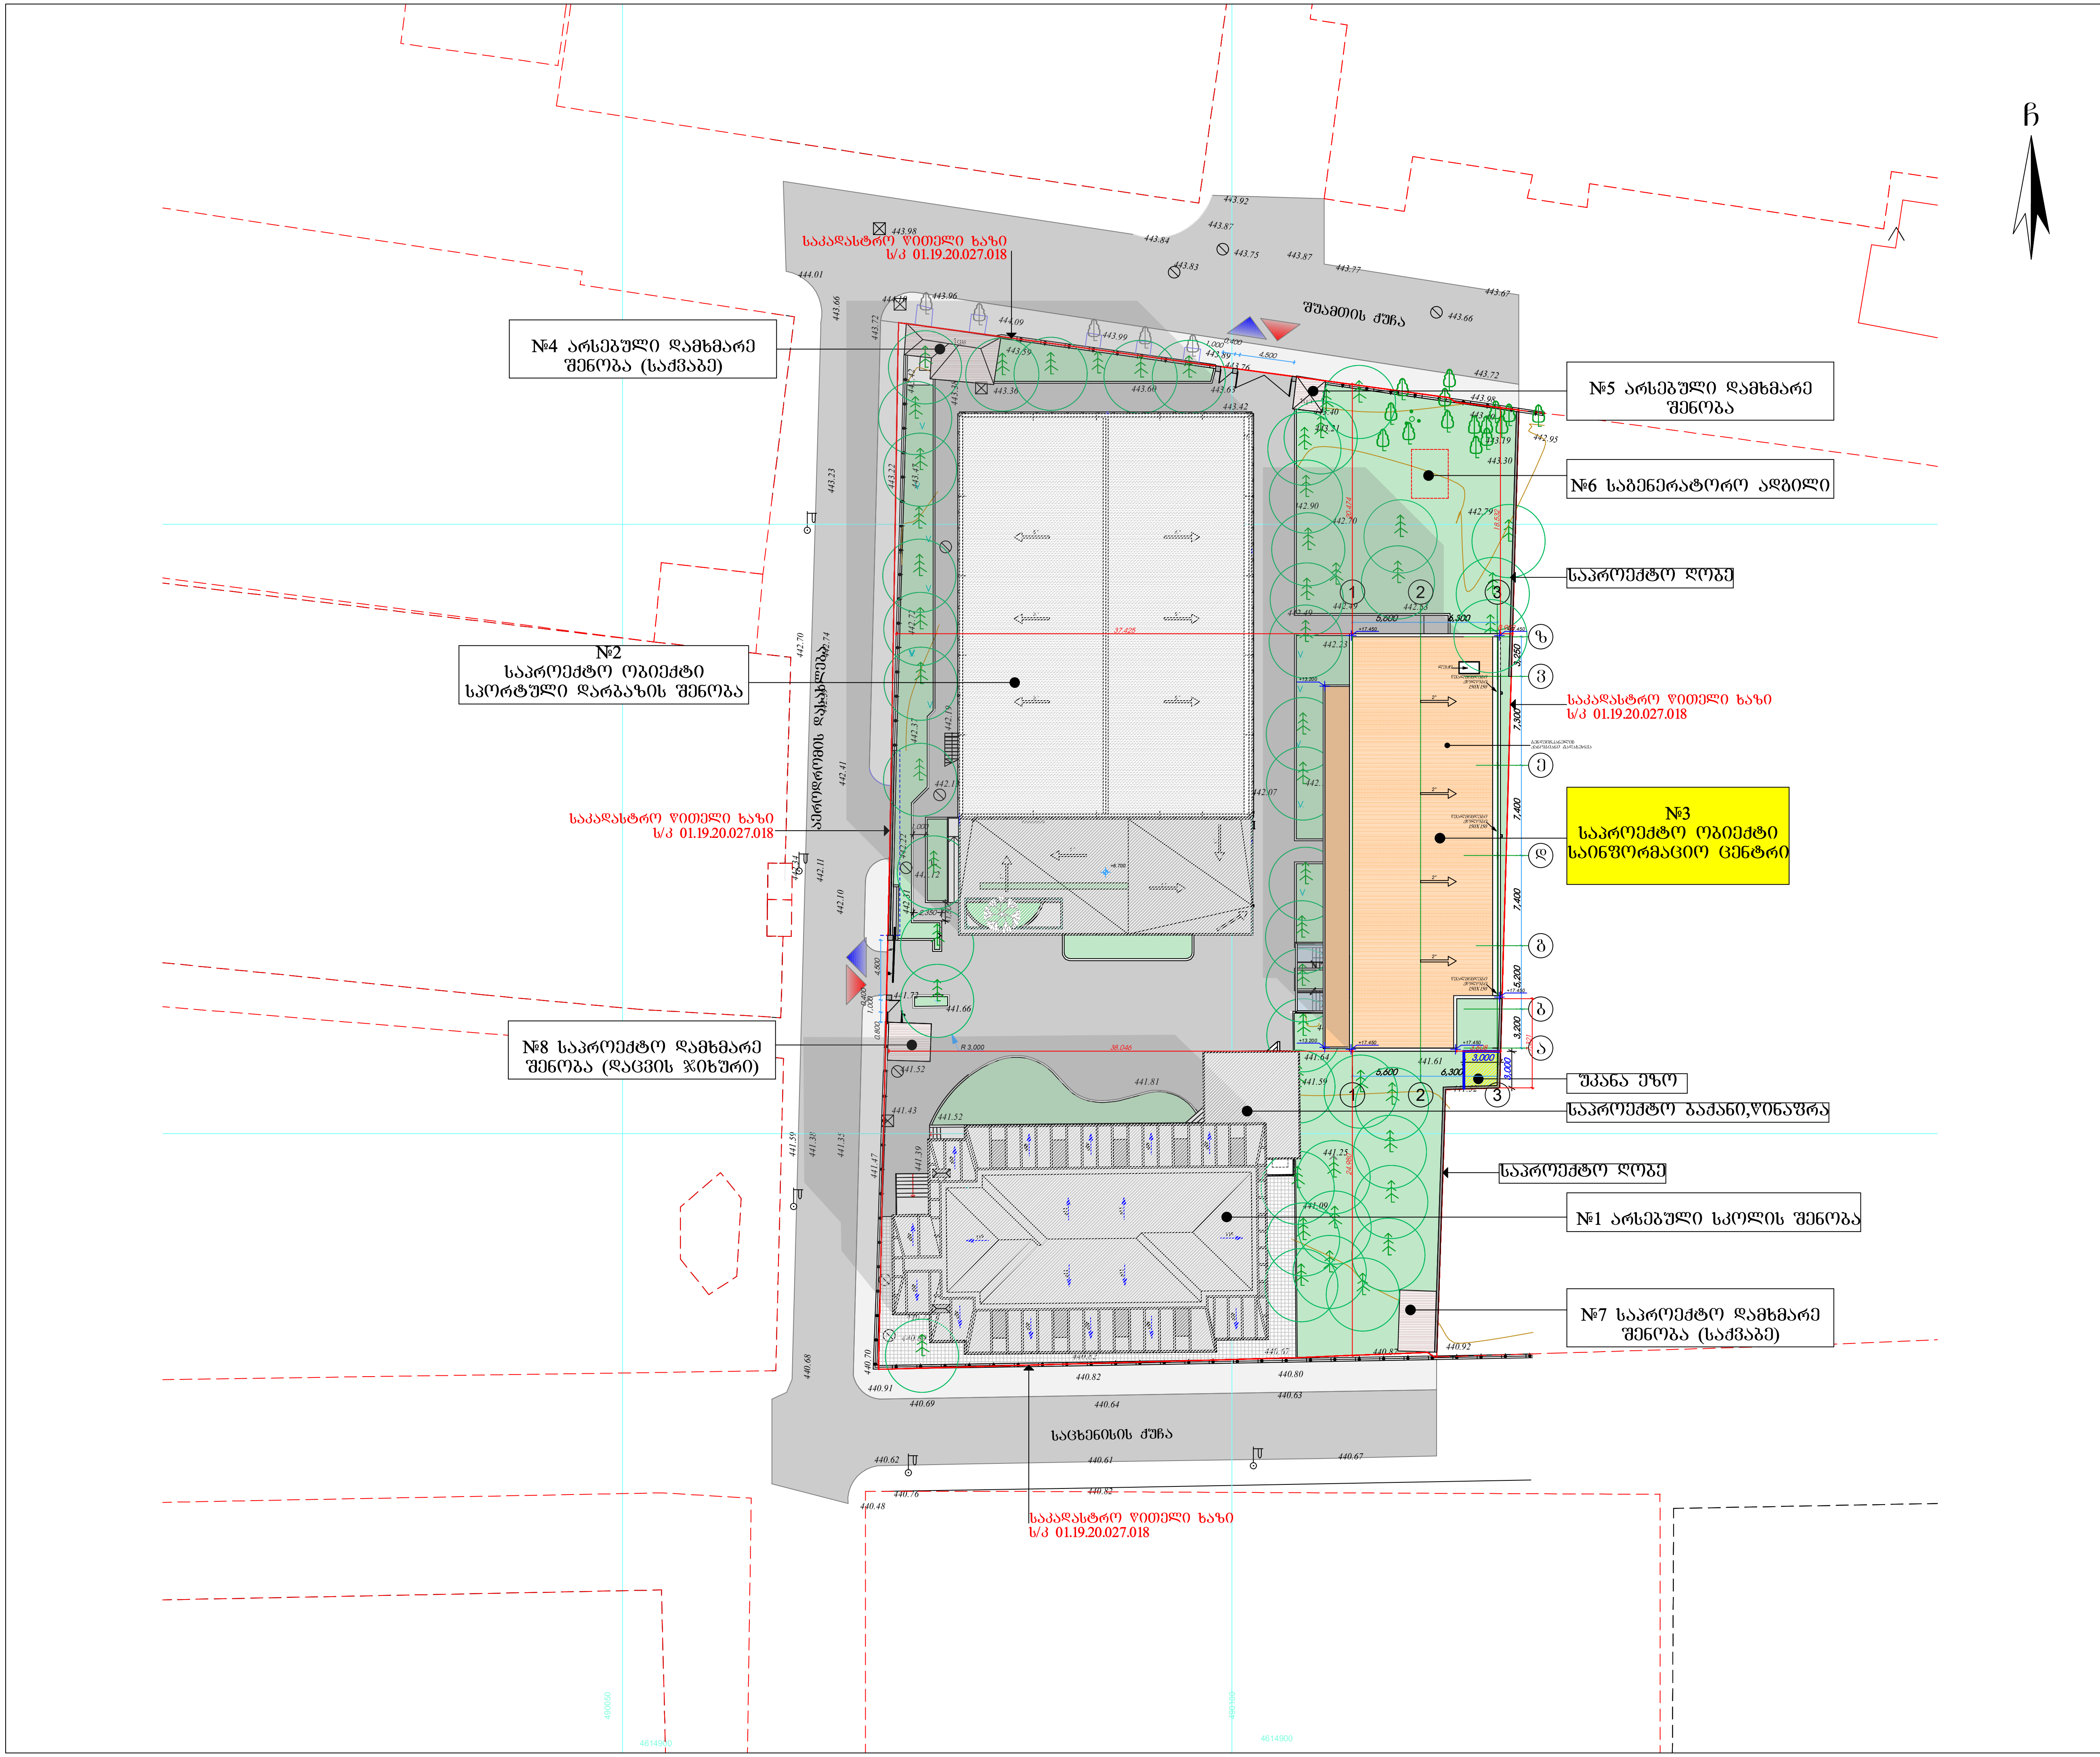

STUDIO9 Architectural Design

www.studio9.ge

საპროექტო ორგანიზაცია
Company name

შ.პ.ს. "სტუდია 9"

პროექტის დასახელება

საინფორმაციო ცენტრი

მისამართი:
Address

ქ. თბილისი, ქუჩა შუამთის №21
ს/კ 01.19.20.027.018

შენიშვნა:
Notes:

1. ნახაზზე ზომები მოცემულია მილიმეტრებში.
2. ექსპლოატაციაში მიღებამდე პროექტში შესაძლებელია განხორციელდეს ცვლილებები.
3. ნახაზის ყველა ცვლილება მშენებლობის პროცესში შეთანხმებული უნდა იყოს პროექტის ავტორთან.

არქიტექტურული ნაწილი

პროექტის სტატუსი Drawing Status	შეს. თარიღი Date
პროექტი	

შემსრულებლები
performers

თანამდებობა	სახელი.გვარი	ხელმოწერა
დირექტორი	ზ. წიკლაური	
ავტორი	მ. ჩხაიძე	
ავტორი	დ. ჩიქოვანი	
შეასრულა	გ.ქოჩიაშვილი	

ნახაზის დასახელება
Drawing title

გენგეგმა

ინდექსი № INDEX	ფურც. რაოდ. PAGES	ფურცელის ზომა
05	30	A3

მასშტაბი.
Drawing Scale
1:500

2022 წ