მიწის ნაკვეთის ტოპოგრაფიული აზომვითი ნახაზი




შენიშვნა: ტოპოგრაფიულ ნახაზზე სამოვანი ნაგებობები დატანილია რეკომენდებული მონაცემებიდან

პირობითი აღნიშვნები	შენიშვნა: მიწის სამუშაოები შეათანხმეთ კომუნიკაციის წარმომადგენლებთან			პროექცია UTM 38N კოორდინატთა სისტემა WGS 84	შპს „ზვიადი წიკლაური“
მიწისქვეშა კომუნიკაციები	ნაკვეთის საზღვარი	ბუჩქი	ცოცხალი ღობე	ღობე	ს/ნ 01027016042
	შენობა	ვაზი	ხეების რიგი	ბორდიური	593 514-44-11-41
კანალიზაცია	არკა	გაზომი	ტრანსფორმატორი	ბეტონი	Email: zviadiw@gmail.com
დენის კაბელი	ფარდული	სამეთვალყურეო ჭები	რადიო ან ტელე ანძა	კედელი	
გაზის მილი	კიბე	ძელი	ლამპიონები	ხაერდენი კედელი	
წყლის მილი	ფოთლოვანი ხე	შადრევანი	ელექტრო ბოძი	ბილიკი	
კავშირგაბმულობა	წიწვოვანი ხე	ორკანი	რკინიგზა	გზის კონტური	
	ხეხილის ხე	წყარო ან ჭა	ბენზინგასამართი სადგური	ფლატე	
	პალმა		მაღალი ბაბთის გადამცემი	წყლის კონტური	

აზომა		ზ. წიკლაური
კომპ. უზრუნველყოფა		ზ. წიკლაური
მისამართი	ქალაქი თბილისი, გ. მდივანის ქ. №3ა ს/კ. 01.17.11.007.056	
	მაშტაბი 1:1000	30.08.2021


არსებული გენგეგმა ტოპოქირზე

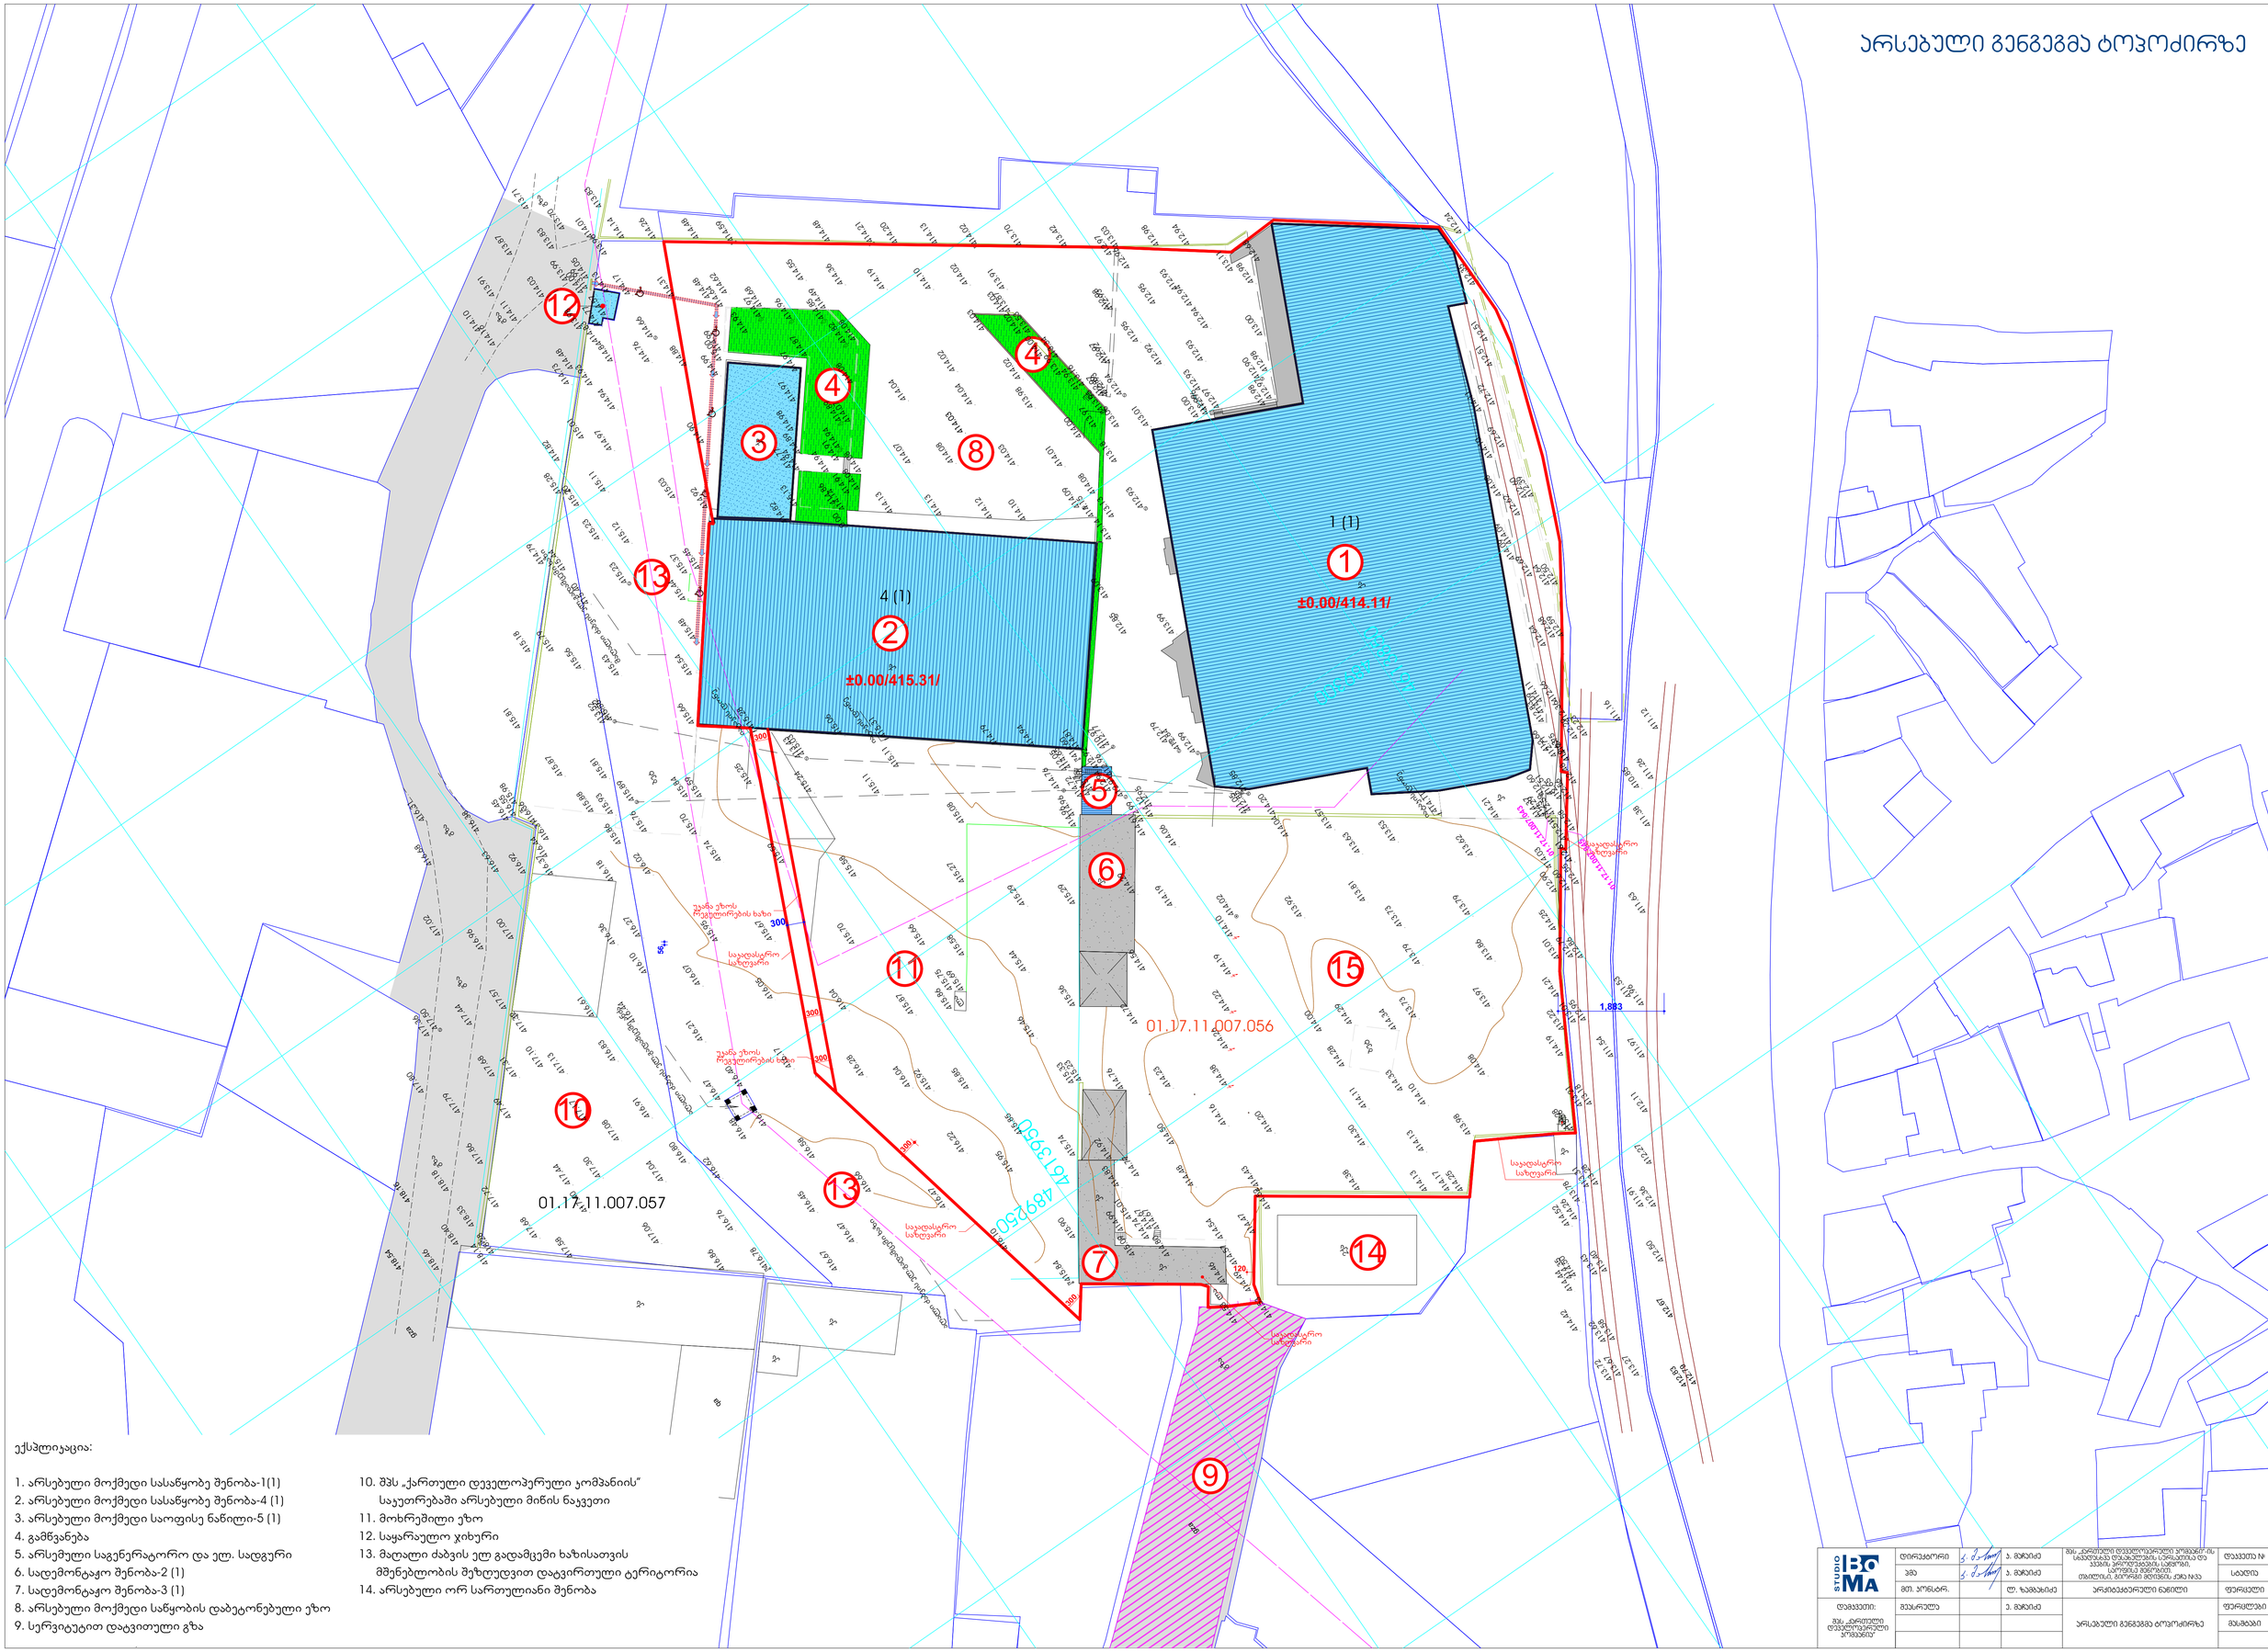

ექსპლიკაცია:

1. არსებული მოქმედი სასაწყობე შენობა-1(1)
2. არსებული მოქმედი სასაწყობე შენობა-4 (1)
3. არსებული მოქმედი საოფისე ნაწილი-5 (1)
4. გამწვანება
5. არსებული საგენერატორო და ელ. სადგური
6. სადემონტაჟო შენობა-2 (1)
7. სადემონტაჟო შენობა-3 (1)
8. არსებული მოქმედი საწყობის დაბეტონებული ეზო
9. სერვიტუტით დატვირთული გზა
10. შპს „ქართული დეველოპერული კომპანიის“ საკუთრებაში არსებული მიწის ნაკვეთი
11. მოხრეშილი ეზო
12. საყარაულო ჯიხური
13. მაღალი ძაბვის ელ გადამცემი ხაზისათვის მშენებლობის შეზღუდვით დატვირთული ტერიტორია
14. არსებული ორ სართულიანი შენობა

STUDIO BOMA	დირექტორი		ა. მარკოძე	შპს „ქართული დეველოპერული კომპანიის“-ის სასაწყობე ტერიტორიის ლერწამიძის და ავაზის პერსპექტივის სანაპიროს, საკურორტო ზონის, თბილისის, მცირერიგ მრეწველობის ქუჩა №33	დოკუმენტის № 4/2021
	პმბ		ა. მარკოძე		სტადია მ.პ.
	მთ. პროექტირ.		ლ. ზამბახიძე	არსებული ნაწილი	ფურცელი ას-5
დამკვეთი: შპს „ქართული დეველოპერული კომპანია“	შეასრულა		ე. მარკოძე	არსებული გენგეგმა ტოპოქირზე	ფურცლების ას-
					მასშტაბი 1:500

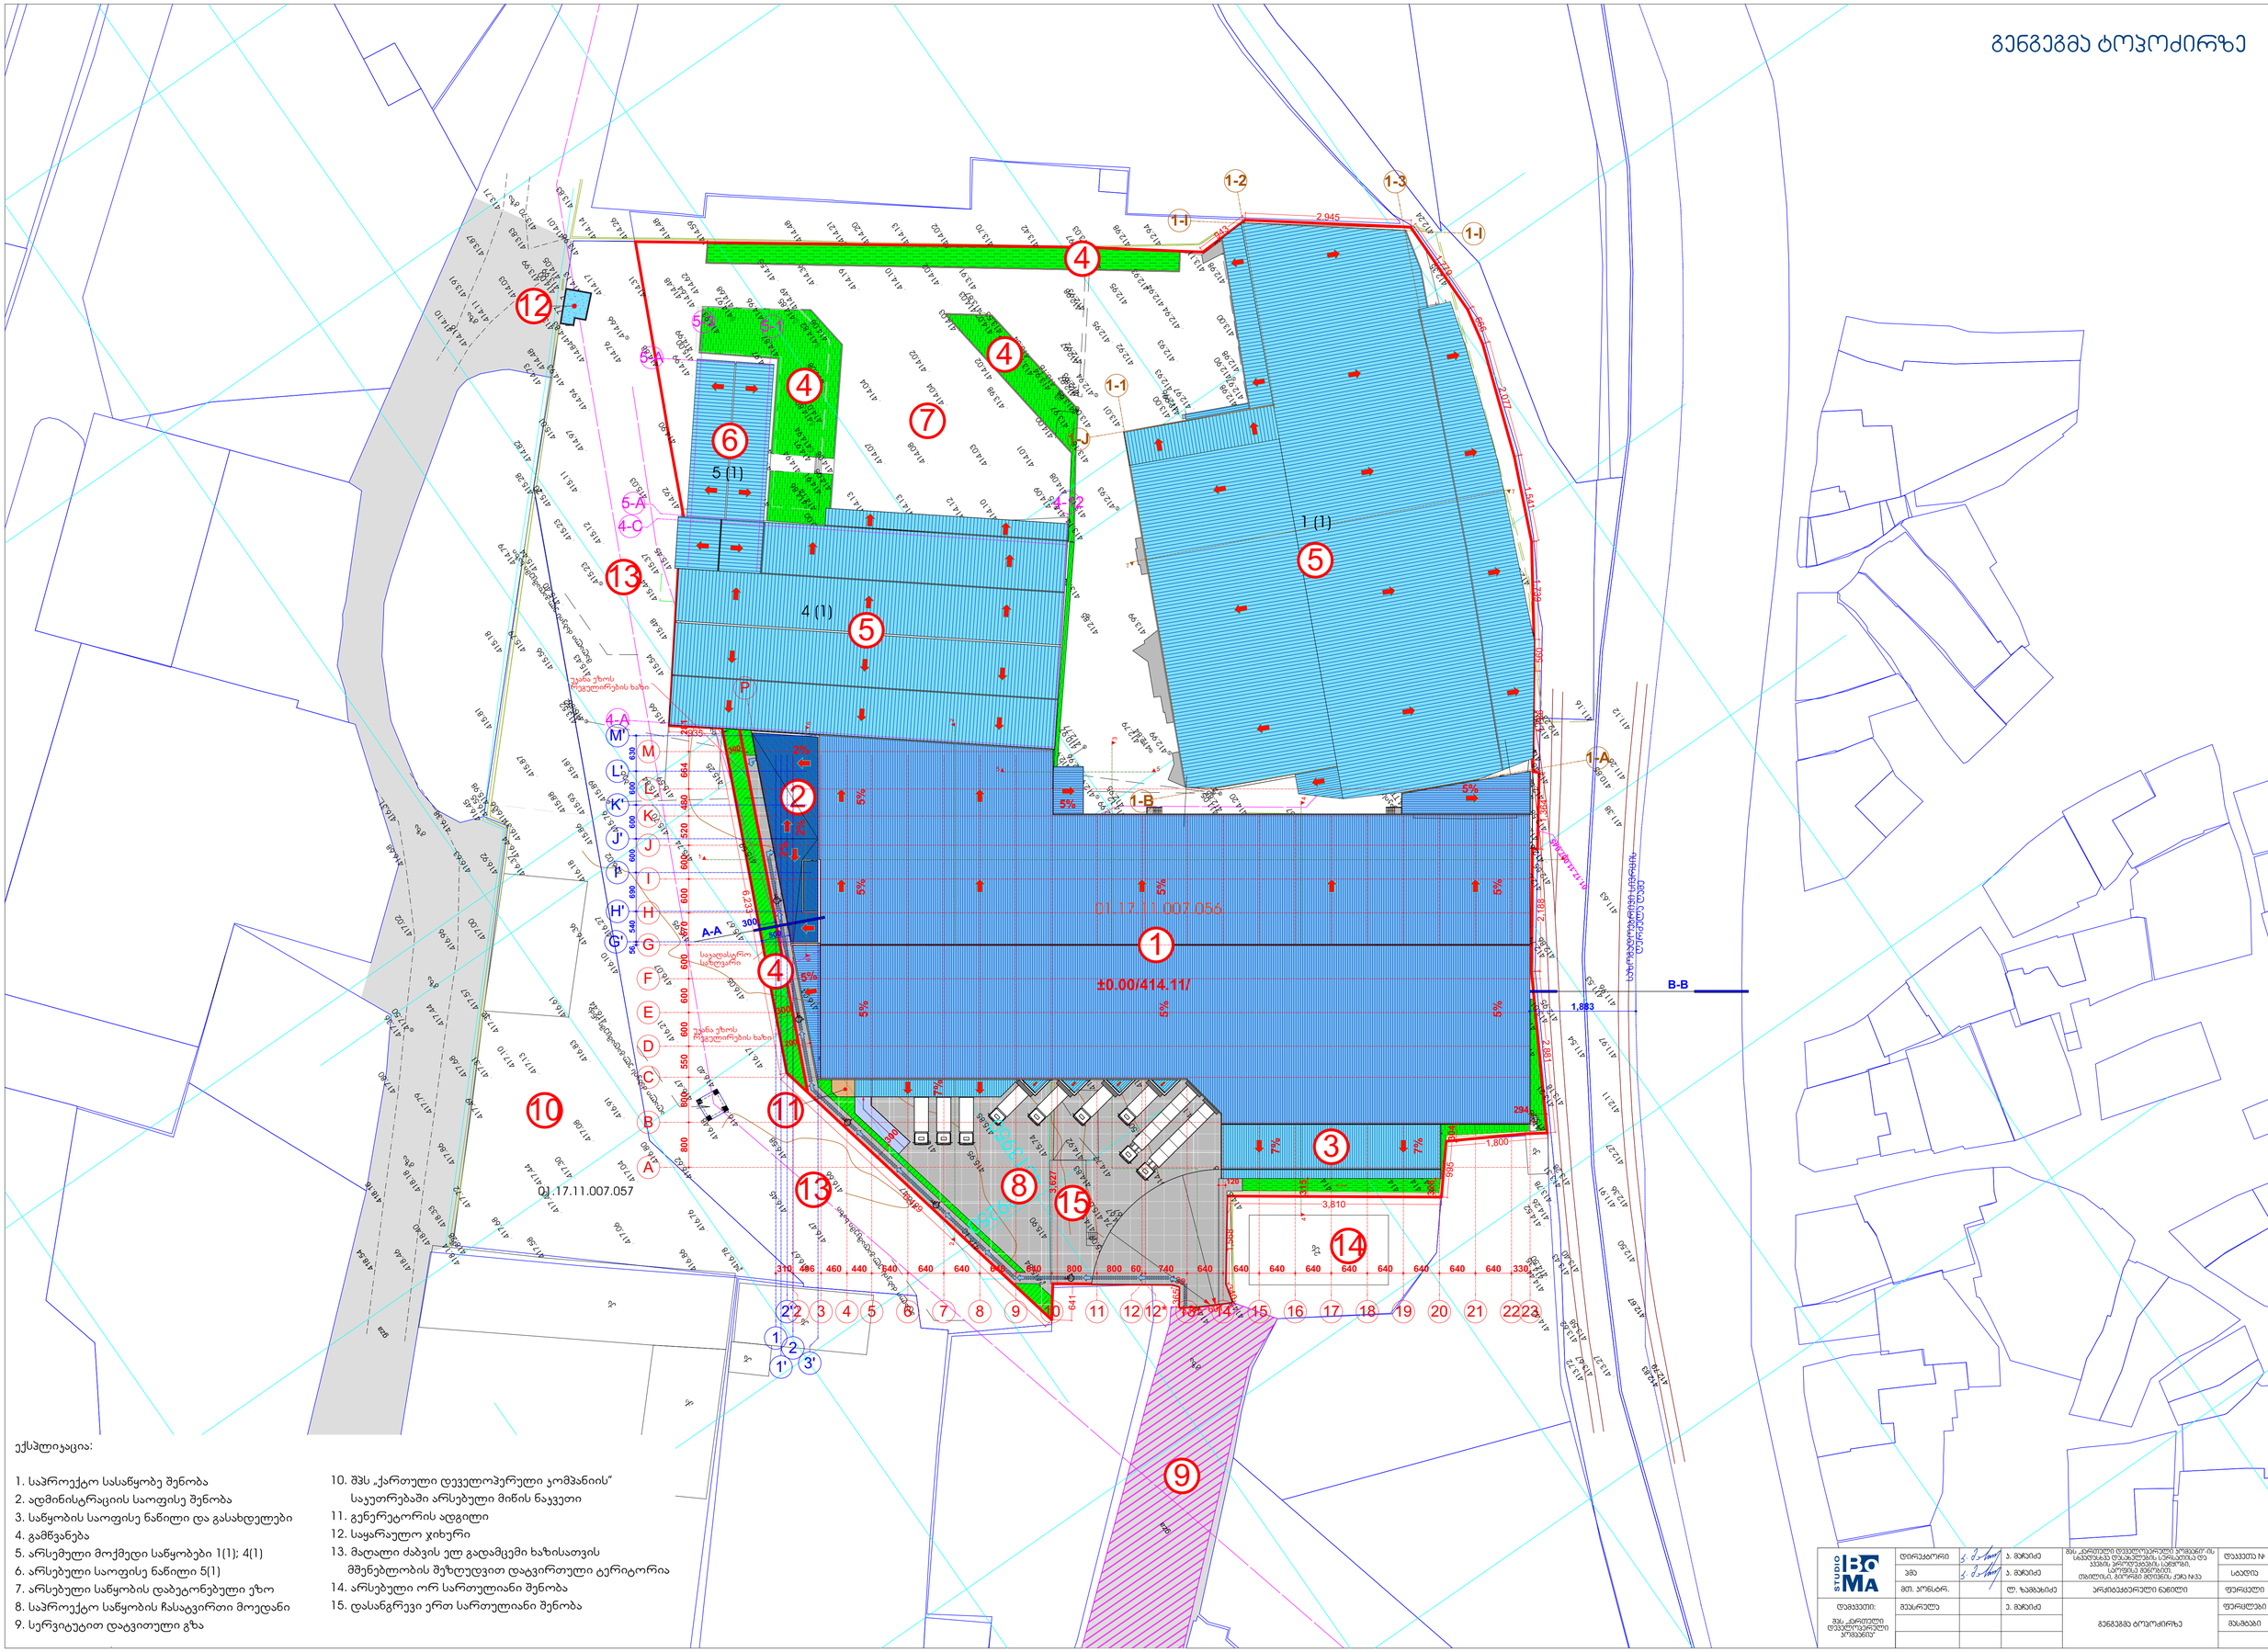

ექსპლიკაცია:

1. საპროექტო სასაწყობე შენობა
2. ადმინისტრაციის საოფისე შენობა
3. საწყობის საოფისე ნაწილი და გასახდელები
4. გამწვანება
5. არსებული მოქმედი საწყობები 1(1); 4(1)
6. არსებული საოფისე ნაწილი 5(1)
7. არსებული საწყობის დაბეტონებული ეზო
8. საპროექტო საწყობის ჩასატვირთი მოედანი
9. სერვიტუტით დატვირთული გზა
10. შპს „ქართული დეველოპერული კომპანიის“ საკუთრებაში არსებული მიწის ნაკვეთი
11. გენერატორის ადგილი
12. საყარაულო ჯიხური
13. მაღალი ძაბვის ელ გადამცემი ხაზისათვის მშენებლობის შეზღუდვით დატვირთული ტერიტორია
14. არსებული ორ სართულიანი შენობა
15. დასანგრევი ერთ სართულიანი შენობა

STUDIO BOMA	დირექტორი		ა. მაჩაიძე	შპს „ქართული დეველოპერული კომპანიის“ საკუთრებაში არსებული ნაკვეთის და ავზის ტერიტორიის, ასევე ეზოს მოწყობის პროექტის ფარგლებში მიწის ნაკვეთის ქვაბის ჩატვირთვის მოედნის ქვაბის ჩატვირთვის მოედნის	დაკვეთის № 4/2021
	ვმა		ა. მაჩაიძე		სტადია მ.პ.
	მთ. პროექტ.		ლ. ზამბახიძე	არქიტექტურული ნაწილი	ფურცელი ას-4
დაკვეთი: შპს „ქართული დეველოპერული კომპანია“	შეასრულა		ა. მაჩაიძე	გენგეგმა ტოპოძირზე	ფურცლების ას-
					მასშტაბი 1:500