


| ფორმატი | A-2 | თბილისი 2020 წ. | pln. | ფაილის სახელი |
|---|---|---|---|---|

ექსპლიკაცია:

სიტუაციური სქემა

KEY PLAN

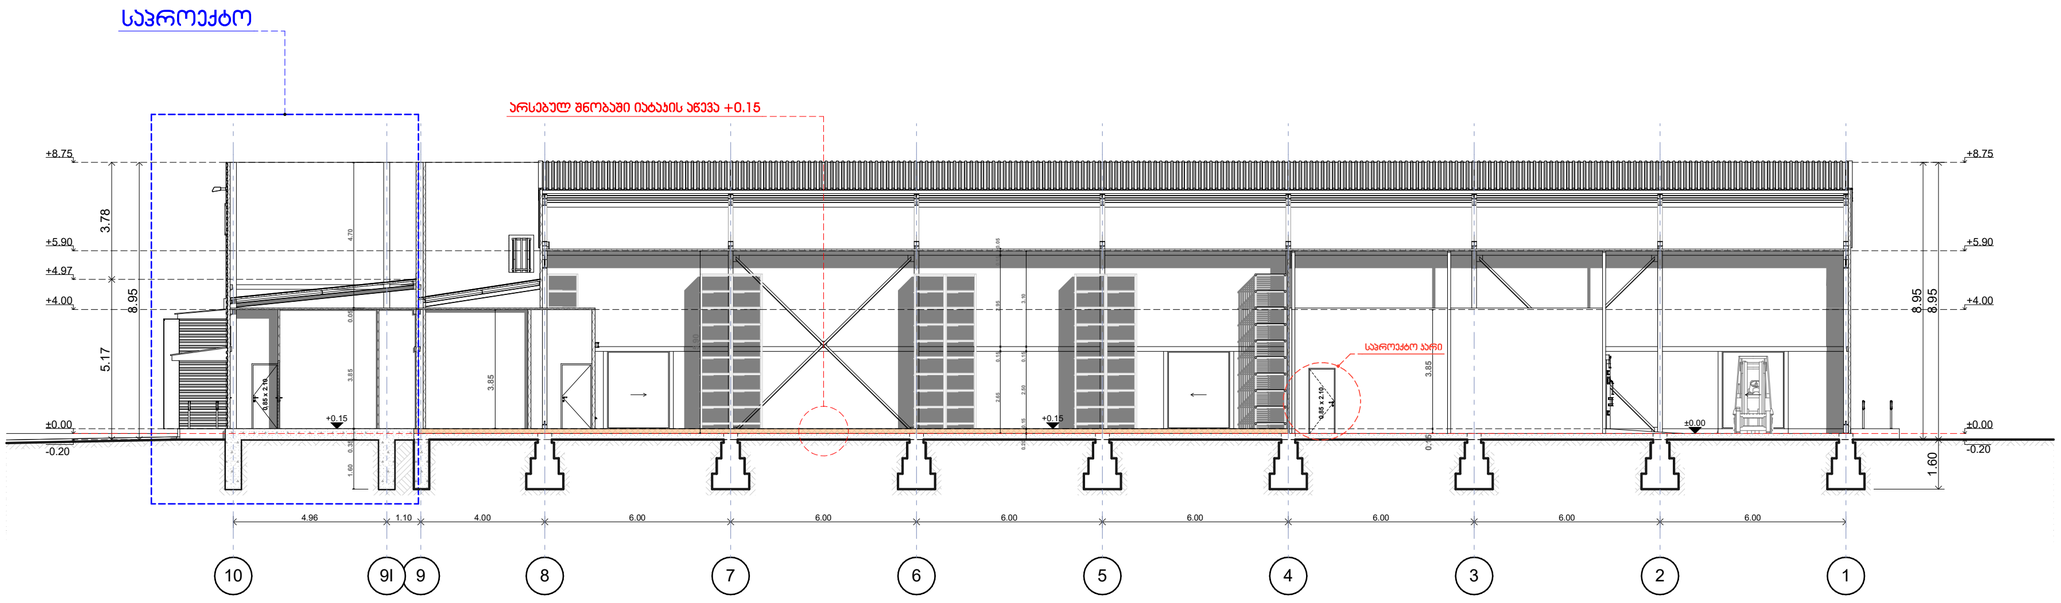

პირობითი ნიშნები:

- საპროექტო საზღვარი
- ეკლესია
- № — ჭრილის ხაზი
- ±0.000 — არქიტექტურული ნიშნული
- 1 — ღერძის ხაზი

0 1 2 3 4 5

შენიშვნები:

1. ნახაზი შესრულებული დამკვეთის მითითებით

2. პროექტში ყველა ზომა მოცემულია მილიმეტრებში.

შ.პ.ს ორიენტირი
L.T.D ORIENTIRI

| | | |
|---|---|---|
| დამკვეთი : | "შპს M-სერვისი" | თარიღი |
| ხელმოწერა : | | 04.10.22 |

| თანამდებობა | გვარი | ხელმოწერა | თარიღი |
|---|---|---|---|
| დირექტორი | ლ.ლუაშური | | 04.10.22 |
| ჯრ. ავტორი | ლ.გაფრინდაშვილი | | 04.10.22 |
| შემსრულებელი | ლ.გაფრინდაშვილი | | 04.10.22 |

პროექტის სახელწოდება :

ადმინისტრაციული მშენებლობის და სასაწყობე დანიშნულების მშენობა არქიტექტურული ნაწილი

| მისამართი : | |
|---|---|
| ქ.თბილისი, ლუბლიანას ქუჩა, №74 | |
| ს/კ 01.13.01.003.018 | |

| მასშტაბი | ნახაზის დასახელება | |
|---|---|---|
| 1:100 | ჭრილი 1-1 | |
| სტადია | ფურცლის № | ფურცლები |
| მ.პ | პ- | - |




| ფორმატი | A-2 | თბილისი 2020 წ. | pln. | ფილეს სახელი |
|---|---|---|---|---|

ექსპლიკაცია:

სიტუაციური სქემა

KEY PLAN

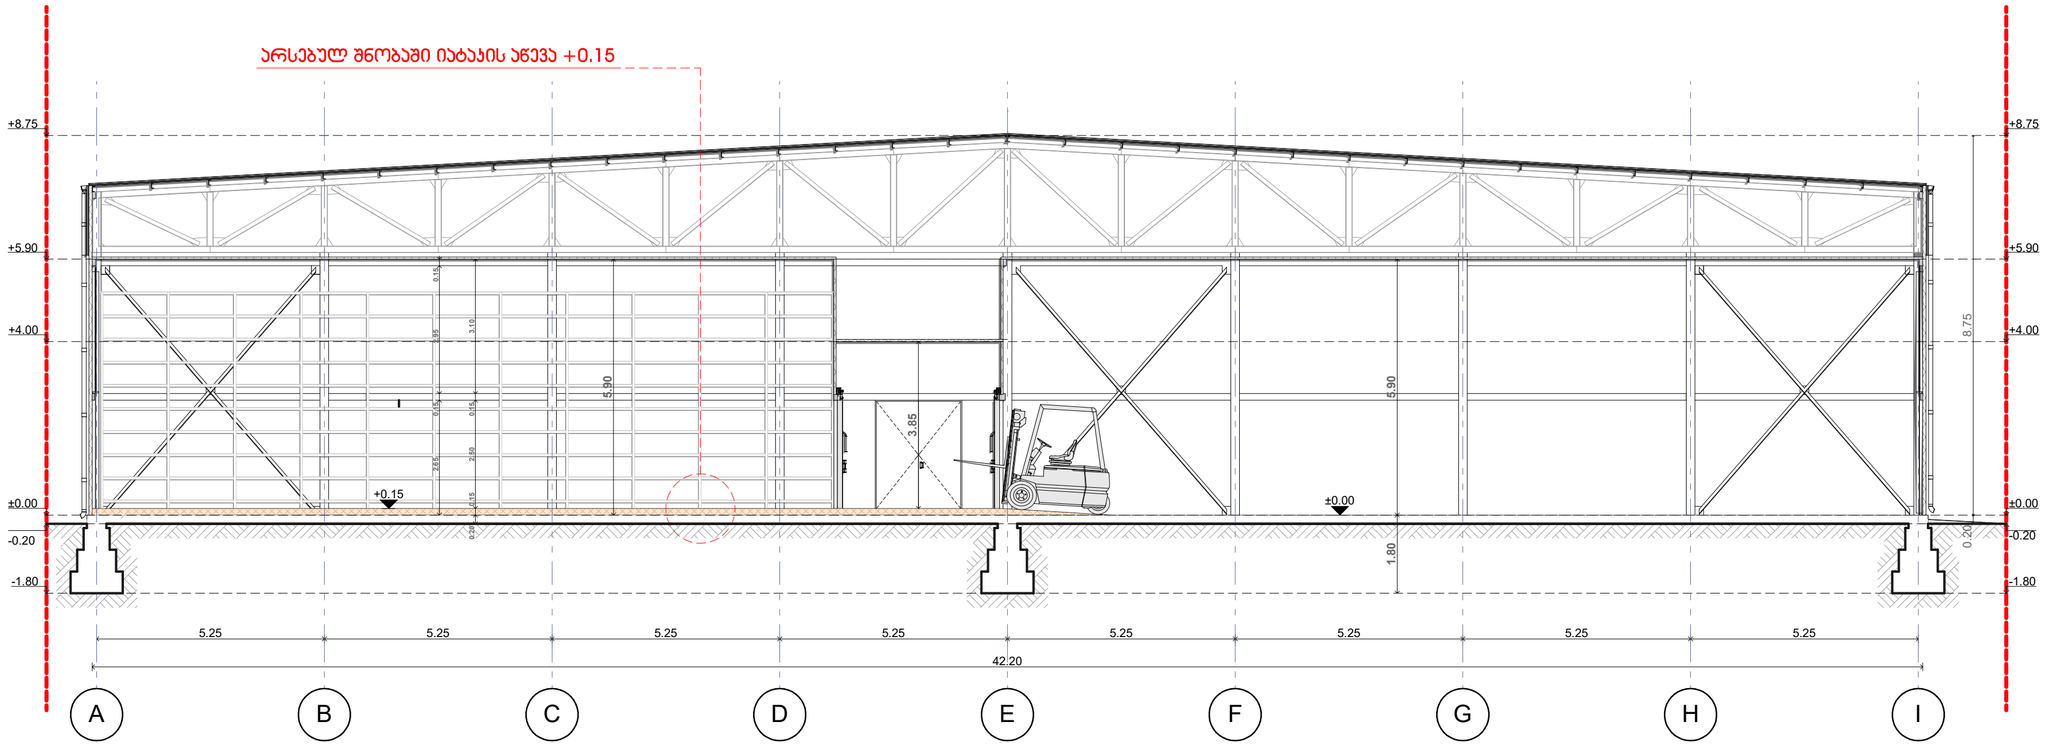

პირობითი ნიშნები:

- საპროექტო საზღვარი
- კედელი
- № — ჭრილის ხაზი
- ±0.000 არქიტექტურული ნიშნული
- 1 — ღერძის ხაზი

0 1 2 3 4 5

შენიშვნები:

1. ნახაზი შესრულებული დამკვეთის მითითებით
2. პროექტში ყველა ზომა მოცემულია მილიმეტრებში.

შ.პ.ს ორიენტირი
L.T.D ORIENTIRI

| დამკვეთი : | "შპს M-სერვისი" | თარიღი |
|---|---|---|
| ხელმოწერა : | | 04.10.22 |

| თანამდებობა | გვარი | ხელმოწერა | თარიღი |
|---|---|---|---|
| დირექტორი | ლ.ლუაშური | | 04.10.22 |
| ჯრ. ავტორი | ლ.გაფრინდაშვილი | | 04.10.22 |
| შემსრულებელი | ლ.გაფრინდაშვილი | | 04.10.22 |

პროექტის სახელწოდება :

ადმინისტრაციული მშენებლობის და სასაწყობე დანიშნულების შენობა-ნაგებობების პროექტი

მისამართი :

ქ.თბილისი, ლუბლიანას ქუჩა, №74

ს/კ 01.13.01.003.018

| მასშტაბი | ნახაზის დასახელება | |
|---|---|---|
| 1:100 | ჭრილი 2-2 | |
| სტადია | ფურცლის № | ფურცლები |
| მ.პ | პ- | - |

| ფორმატი | A-2 | თბილისი 2020 წ. | pln. | ფილის სახელი |
|---|---|---|---|---|

ექსპლიკაცია:

სიტუაციური სქემა

KEY PLAN



პირობითი ნიშნები:

- საპროექტო საზღვარი
- ეზო
- ჭრილის ხაზი
- არქიტექტურული ნიშნული
- ღერძის ხაზი

0 1 2 3 4 5

შენიშვნები:

1. ნახაზი შესრულებული დამკვეთის მითითებით

2. პროექტში ყველა ზომა მოცემულია მილიმეტრებში.


შ.პ.ს ორიენტირი
L.T.D ORIENTIRI


| დამკვეთი : | "შპს M-სერვისი" | თარიღი |
|---|---|---|
| ხელმოწერა : | | 04.10.22 |

| თანამდებობა | გვარი | ხელმოწერა | თარიღი |
|---|---|---|---|

პროექტის სახელწოდება :

ადმინისტრაციული ბართვისა და სასაწყობო დანიშნულების შენობა არქიტექტურული ნაწილი

მისამართი :

ქ.თბილისი, ლუბლიანას ქუჩა, №74

ს/კ 01.13.01.003.018

| მასშტაბი | ნახაზის დასახელება |
|---|---|
| 1:100 | ჭრილი 3-3 |

| სტადია | ფურცლის № | ფურცლები |
|---|---|---|
| მ.პ | პ- | - |

