საქართველოს იუსტიციის სამინისტრო

საჯარო რეესტრის ეროვნული სააგენტო

სიტუაციური ნახაზი

მიწის ნაკვეთის საკადასტრო კოდი: *01.14.06.008.024*
განცხადების რეგისტრაციის ნომერი: 882015463182
მიწის ნაკვეთის ფართობი: *10513* კვ.მ.
დანიშნულება: *არასასოფლო-სამეურნეო*
მომზადების თარიღი 17.08.2015

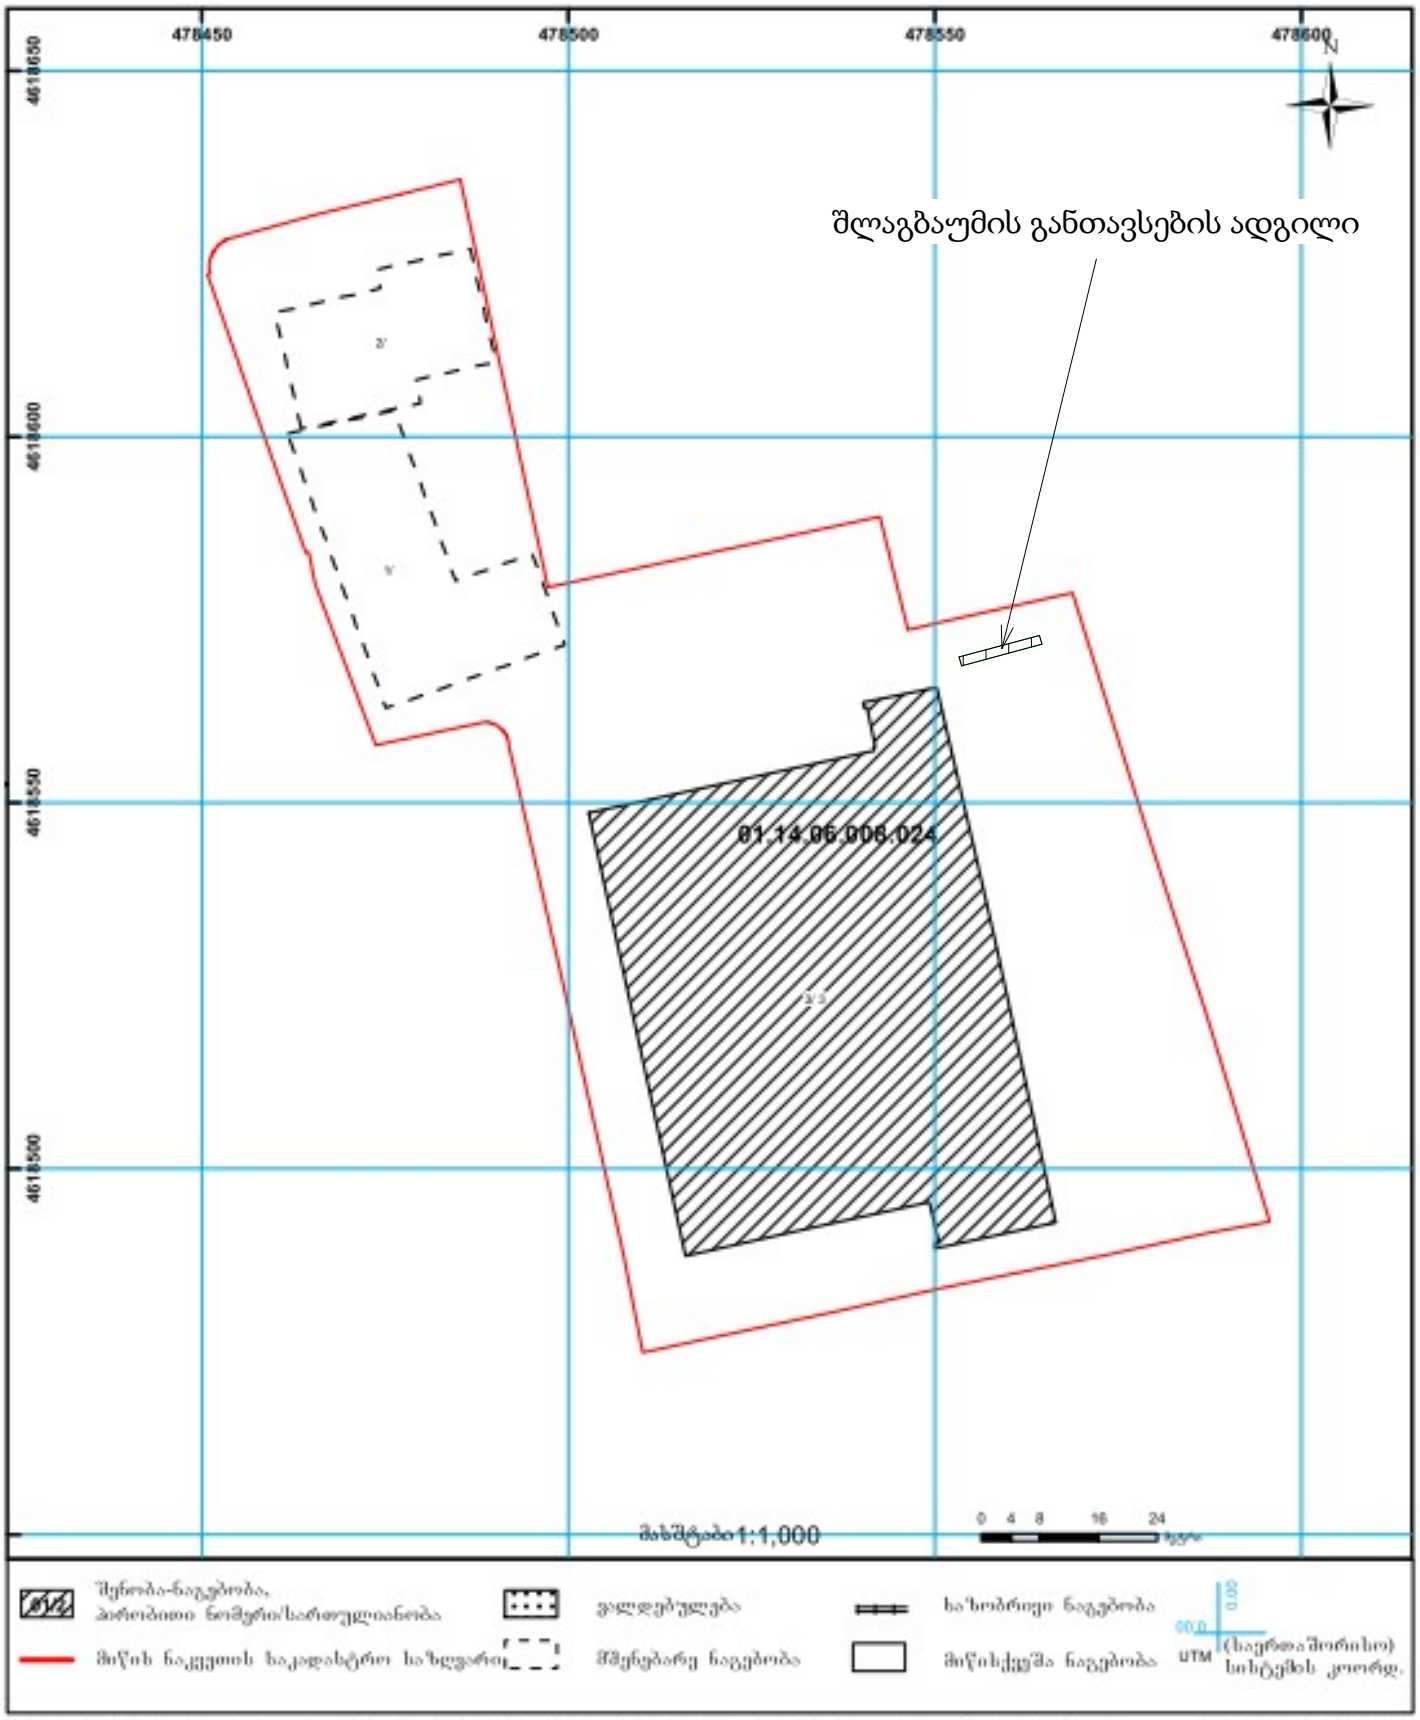

საჯარო რეესტრის ეროვნული საგენტო თბილისი 0102 ნ.მ. ნიკოლოზის/ნ. ნბეიძის ქ. 2 ტელ.: (995 32) 91 04 27; ფაქსი: (995 32) 91 03 41
საჯარო რეესტრის ეროვნული საგენტო თბილისი დ. აღმაშენებლის გამზ. 89/24 ტელ: (995 32) 94 13 65
www.napr.gov.ge