დაგეგმარების საფუძვლები და მიზნები:

პროექტი შედგენილია ქ. თბილისის მუნიციპალიტეტის სსიპ-ქ. თბილისის მუნიციპალიტეტის არქიტექტურის სამსახურის მიერ გაცემული № 5761367 13.01.2022 წ. მიწის ნაკვეთის სამშენებლოდ გამოყენების პირობების საფუძველზე. პროექტით გათვალისწინებულია მრავალფუნქციური შენობის მშენებლობა.

მიწის ნაკვეთის მდებარეობა და აღწერა:

საპროექტო შენობა მდებარეობს ქ. თბილისში, ქუჩა შავიშვილი , N 3 (ს/კ: 01.14.04.029.039)

მიწის ნაკვეთის ფართობია: 987.0 კვ.მ.

საპროექტო მიწის ნაკვეთს დასავლეთით, არსებული საავტომობილო გზის მხრიდან გააჩნია საზოგადოებრივი სივრცე, ხოლო დანარჩენი მხრიდან ესაზღვრება რეგისტრირებული მიწის ნაკვეთები. საპროექტო მიწის ნაკვეთი ხასიათდება სწორი რელიეფით და მერყეონს +516.33 და 515.47 ნიშნულებს შორის.

პროექტის აღწერა:

პროექტით გათვალისწინებულია **27.10 მ.** სიმაღლის 8 სართულიანი (საიდანაც 7 მიწის დონის ზედა სართულია, ხოლო 1 მიწის დონის ქვედა სართული), მრავალფუნქციური შენობის მშენებლობა.

საპროექტო მიწის ნაკვეთზე, უკანა ეზოს მხარეს გათვალისწინებულია ღია ავტოსადგომის მოწყობა, სადაც გათვალისწინებულია 1 მიკროავტობუსის სადგომი, სადაც ვხვდებით შენობაში მოწყობილი თაღის საშუალებით.

-3.30 და +0.00 ნიშნულებზე განთავსებულია სავაჭრო/კომერციული ფართი. +4.50-დან +17.70 ნიშნულის ჩათვლით მოეწყობა ოფისები, ხოლო +21.00 ნიშნულზე გათვალისწინებულია საცხოვრებელი ერტეულები ხანგრძლივად დამკავებლებისათვის.

სტრუქტურული ნაწილი გაძლიერებული ბეტონისაა (კარკასული შენობა), შემავსებლად გამოყენებულია სამშენებლო ბლოკი. ფრაგმენტულად შენობის ქუჩის მხარეს ფასადი მოპირკეთდება ხანძარმედეგი ხსნარით დამუშავებული ხის პანელებით, ასევე ფასადის ნაწილები გაილესება და მოპირკეთდება ბეტონის ფაქტურით. ფასადზე კარ-ფანჯარა შესრულებული იქნება მუქი ნაცრისფერი მეტალოპლასტმასის და ალუმინის მინა-პაკეტით, მოაჯირი ლითონისაა.

შენობის საპროექტო ნაწილში მოეწყობა შემდეგი ხანძრისგან დაცვის სისტემები:

1. ხელის ცეცხლმაქრები
2. კვამლზე მორეაგირე მაუწყებელი
3. კვამლის ავტომატური აღმომჩენი
4. ავტოსაშხეფი
5. ალტერნატიული ცეცხლსაქრობი სისტემა
6. სახანძრო განგაშის ღილაკი
7. დამკავებელთა შეტყობინების სისტემა
8. მხედველობითი განგაშის სისტემა
9. ავარიული განათება
10. ორმხრივი კავშირის სისტემა
11. სახანძრო მილდგარი
12. სახანძრო-სამაშველო სასახურის მიერ გამოსაყენებელი მისაერთებელი
13. სახანძრო ჰიდრანტი

დაგეგმარებისთვის გამოყენებული კანონმდებლობის აღწერა

საპროექტო შენობის დაგეგმარებისთვის გამოყენებულია საქართველოს მთავრობის #41 დადგენილება. ტექნიკური რეგლამენტი „შენობა-ნაგებობების უსაფრთხოების წესები“.

პირობითი აღნიშვნა

	სიმბოლოს სახელწოდება
	ხელის ცეცხლმაქრი
	სახანძრო მილდგარი
	ორმხრივი კავშირის სისტემა
	კვამლზე მორეაგირე მაუწყებელი
	კვამლის ავტომატური აღმომჩენი
	ავტოსაშხეფი
	ალტერნატიული ავტომატური ცეცხლსაქრობი სისტემა
	სახანძრო განგაშის ღილაკი
	დამაკავებელთა შეტყობინების სისტემა
	მხედველობითი განგაშის სიგნალი
	ავარიული განათება
	სახანძრო მისაერთებელი
	სახანძრო ჰიდრანტი


მონოლითი


შემკვსებელი


საჰაერო მახტები მექანიკური განიავებისთვის

60 წუთიანი ხანძარმედეგი კედელი


120 წუთიანი ხანძარმედეგი კედელი


მისაბჯენობა

გასასვლელთან მისადგომი მანძილი



საევაკუაციო გასასვლელი

დაკავებულობების ჯგუფები	დაკავებულობების ჯგუფის აღნიშვნა	ფერის კოდი	დაშტრიხვა	ხაზის სისქე	დაშტრიხვის მასშტაბი	დაშტრიხვის კუთხე
საქმიანი ჯგუფი (სქ)		RGB(72,12,187)	ANSI31	0.05 mm	40	0
საკჯრო ჯგუფი (სჭ)		RGB(255,0,0)	ANSI31	0.05 mm	40	0
საცხოვრებელი ჯგუფი (სც)		RGB(255,255,0)	ANSI31	0.05 mm	40	0
დამხმარე ჯგუფი (დს)		RGB(57,57,56)	ANSI31	0.05 mm	40	0

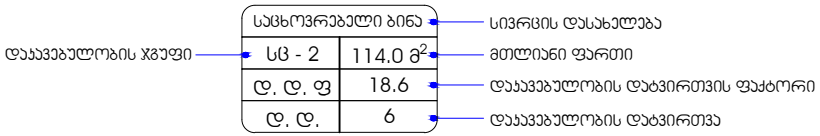

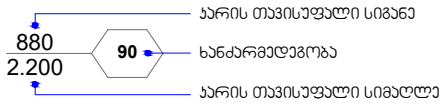

შენობა-ნაგებობის უსაფრთხოების წესებთან შესაბამისობის ანალიზი

გამოყენებული წესები - **„შენობა-ნაგებობის უსაფრთხოების წესები“**

ჩამოთვალეთ შენობის დაკავებულებები და აღწერეთ თითოეული გამოყენება
საქმიანი ჯგუფი სქ **+4.50, +7.80, +11.10, +14.40** და **+17.70** ნიშნულებზე განთავსებული ოფისები.
სავაჭრო ჯგუფი სვ **-3.30 და ±0.00** ნიშნულებზე განთავსებული სავაჭრო-კომერციული ფართი.
საცხოვრებელი ჯგუფი სც-2 **+21.00** ნიშნულზე განთავსებული საცხოვრებელი ბინები ხანგრძლივად დამკავებლებისათვის.
დამხმარე და სხვადასხვა დანიშნულების ჯგუფი დს **-3.30** ნიშნულზე განთავსებული სახანძრო ტუმბოებისა და ავზის ოთახი. **შენობისგან დამოუკიდებლად განთავსებული გენერატორი.**

<u>კონსტრუქციის ტიპი:</u>	
განსაზღვრეთ კონსტრუქციის არსებული შენობისთვის: მაგალითი: II-A, II-B, V-A, V-B	
განსაზღვრეთ კონსტრუქციის ტიპი ახალი შენობისთვის: მაგალითი: II-A, II-B, V-A, V-B	**I -B** **მიწის ზემოთ 7 სართული** **მიწის ქვემოთ 1 სართული**
შერეული კონსტრუქციის შემთხვევაში მიუთითეთ ტიპები, რომელიც გამოყენებული იქნება, განსაზღვრეთ ტიპები და მათი მდებარეობა:	

სიმაღლის შეზღუდვები ცხრილი 503 -ის მიხედვით		
დაკავებულობები	დასაშვები სართულიანობა	შემოთავაზებული სართულიანობა
1. საქმიანი ჯგუფი სქ	11	5 სართული
2. სავაჭრო ჯგუფი სვ	11	2 სართული
3. საცხოვრებელი ჯგუფი სც-2	11	1 სართული
4. დამხმარე ჯგუფი დს	5	1 სართული
	დასაშვები სიმაღლე	შემოთავაზებული სიმაღლე
შენობის საერთო სიმაღლე =	48.80	27.10
მიწის ზემოთ სართულის რაოდენობა =		7
მიწის დონის ქვედა სართულის რაოდენობა =		1

ფართობის შეზღუდვები ცხრილი 503 -ის მიხედვით			
დაკავებულობები		დასაშვები ფართობი კვ.მ.	შემოთავაზებული ფართობი კვ.მ.
საქმიანი ჯგუფი სქ საოფისე სივრცე	+4.50	შეუზღუდავი	451.2
საქმიანი ჯგუფი სქ საოფისე სივრცე	+7.80	შეუზღუდავი	451.2
საქმიანი ჯგუფი სქ საოფისე სივრცე	+11.10	შეუზღუდავი	404.3
საქმიანი ჯგუფი სქ საოფისე სივრცე	+14.40	შეუზღუდავი	404.3
საქმიანი ჯგუფი სქ საოფისე სივრცე	+17.70	შეუზღუდავი	399.4
სავაჭრო ჯგუფი სვ სავაჭრო/კომერციული სივრცე	-3.30	შეუზღუდავი	428.1
სავაჭრო ჯგუფი სვ სავაჭრო/კომერციული სივრცე	±0.00	შეუზღუდავი	259.1
საცხოვრებელი ჯგუფი სც-2 საცხოვრებელი ბინები.	+21.00	შეუზღუდავი	400.1
დამხმარე ჯგუფი დს სახანძრო ტუმბოებისა და ავზის ოთახი,	-3.30	3300	43.3

ტექნიკური დანადგარების ოთახი			
იატაკის საერთო ფართობი =		**3241.0**	
იატაკების რაოდენობა =		**მიწის დონის ზედა 7** **მიწის დონის ქვედა 1**	
შენობის საერთო ფართობი =		**3241.0 + 72.4 (-3.30 ნიშ) + 72.1 (±0.00 ნიშ) + 57.5 (+4.50 ნიშ) + 57.5 (+7.80 ნიშ) + 101.0 (+11.10 ნიშ) + 101.0 (+14.40 ნიშ) + 101.0 (+17.70 ნიშ) + 101.0 (+21.00 ნიშ) + 34.2 (+24.30 ნიშ) =3938.7**	

გარე კედლის ცეცხლმედეგობისა და ღიობისადმი მოთხოვნები ცხრილების 602-ის და 705.8 -ის მიხედვით									
გარე კედელი	**ხანძარსაწინააღმდეგო მანძილი** (მეტრი)	**ცეცხლმედეგობის ხარისხი** (საათი)		**კედლის ღიობების ფართობი**					
		მოთხოვნილი	**გათვალისწინებული**	**დასაშვები**			**გათვალისწინებული**		
				დაცული	**დაუცველი საშხეფებით**	**დაუცველი**	**დაცული**	**დაუცველი საშხეფებით**	**დაუცველი**
“ 1-5 ” ღერძებში	9.0 მ-ზე მეტი	0	0	შეუზღუდავი	შეუზღუდავი	**შეუზღუდავი**	-	-	**აკმაყოფილებს**
“ა-დ” ღერძებში **±0.00 ნიშნ.**	0.20 მ მინიმალური	2	2	დაუშვებელია	დაუშვებელია	**დაუშვებელია**	-	-	**0 %**
“ა-დ” ღერძებში **+5.80 დან +22.30 ნიშნ. ჩათვლით**	0.20 მ მინიმალური	1	1	დაუშვებელია	დაუშვებელია	**დაუშვებელია**	-	-	**0 %**
“ 5-1 ” ღერძებში	9.0 მ-ზე მეტი	0	0	შეუზღუდავი	შეუზღუდავი	**შეუზღუდავი**	-	-	**აკმაყოფილებს**
“ დ-ა ” ღერძებში	0.15 მ მინიმალური	1	1	დაუშვებელია	დაუშვებელია	**დაუშვებელია**	-	-	**0 %**

ხანძრისაგან დაცვის სისტემებისადმი მოთხოვნები									
დაკავებულობები/სივრცეები/ გასასვლელი საშუალებები	ავტოსა შხეფი სისტემა	ალტერნ ატიული ავტომატ ური ცეცხლსა ქრობი სისტემა	სახანძრო განგაშისა და ცეცხლაღმომჩენ ი სისტემები	სახანძ რო მილდ გარებ ის სისტე მები	კვამლის საკონტრო ლო სისტემები	ხელის ცეცხლმა ქრები	საავარი ო განგაშ ის სისტემ ები	ხანძრი ს მართვ ის ცენტრ ი	სახანძრო-სამაშველ ო სამსახური ს მიერ გამოსაყენ ებელი მისაერთე ბელი
საქმიანი ჯგუფი სქ +4.50 და +17.70 ნიშნულებზე განთავსებული ოფისები.	-	-	სახანძრო განგაშის ღილაკი; დამკავებელ თა შეტყობინები ს სისტემა; მხედველობი თი განგაშის სისტემა, კვამლის ავტომატური აღმოჩენი, ავარიული განათება.	კი	ბუნებრი ვი განიავებ ა	კი	-		კი
სავაჭრო ჯგუფი სვ -3.30 და ±0.00 ნიშნულებზე განთავსებული სავაჭრო/კომერციული ფართი.	კი (თით ოეულ ს)	-	სახანძრო განგაშის ღილაკი; დამკავებელ თა შეტყობინები ს სისტემა; მხედველობი თი განგაშის სისტემა, კვამლის ავტომატური , ავარიული განათება. აღმოჩენი	კი	ბუნებრი ვი განიავებ ა; მექანიკუ რი განიავებ ა. (თითოე ულს)	კი (თით ოეულ ს)	-		
საცხოვრებელი ჯგუფი სც-2 +21.00 ნიშნულზე	-	-	კვამლზე მორეაგირე მაუწყებელი	-	-	-	-	-	

განთავსებული საცხოვრებელი ბინები.									
დამხმარე ჯგუფი დს -3.30 ნიშნულზე განთავსებული სახანძრო ტუმბოების და ავზის ოთახი.	-	კი	კვამლის ავტომატური აღმომჩენი;		მექანიკური განიავება	კი	-		
კიბის უჯრედები	-	_	ორმხრივი კავშირის სისტემა; ავარიული განათება	-	ბუნებრივი განიავება.	-	_		
ლიფტი	-	_	-	-	მექანიკური განიავება.	-	_		
ლიფტის ფოიე	-	-	კვამლის ავტომატური აღმომჩენი; ავარიული განათება	-	მექანიკური განიავება.	-	-		
ლიფტის სამანქანე	-	-	კვამლის ავტომატური აღმომჩენი	-	ბუნებრივი განიავება	კი	_		
დერეფნები	-	-	სახანძრო განგაშის ღილაკი; დამკავებელთა შეტყობინების სისტემა; მხედველობითი განგაშის სისტემა, კვამლის ავტომატური, ავარიული განათება. აღმოჩენი	კი	მექანიკური განიავება	კი	-		

განიავებისადმი მოთხოვნები		
დაკავებულობები/სივრცეები/გასასვლელი საშუალებები	ბუნებრივი განიავება	ხელოვნური (მექანიკური) განიავება
საქმიანი ჯგუფი სქ (საოფისე სივრცე)	კი	კი
სავაჭრო ჯგუფი სვ (სავაჭრო/კომერციული ფართი)	კი	კი
საცხოვრებელი ჯგუფი სც-2 (საცხოვრებელი ბინები)	კი	კი
დამხმარე ჯგუფი დს (სახანძრო ტუმბოების და ავზის ოთახი)	-	კი
დამხმარე ჯგუფი დს (სათადარიგო ელ. მომარაგების ოთახი)	კი	-
კიბის უჯრედი	-	კი (კვამლის მექანიკური გაწოვა)
ლიფტი	-	კი (კვამლის მექანიკური გაწოვა)
ლიფტის ფოიე		კი (კვამლის მექანიკური გაწოვა)
ლიფტის სამანქანე	კი	-
დერეფანი	-	კი (კვამლის მექანიკური გაწოვა)

თითოეული სართულიდან და სივრციდან გასასვლელი საშუალება									
სართულები	დაკავებულობა და დაკავებულობის დატვირთვის ჯამური მაჩვენებელი	მოთხოვნილი გასასვლელების/გასასვლელთან მისადგომის რაოდენობა	გათვალისწინებული გასასვლელების/გასასვლელთან მისადგომის რაოდენობა და ტიპი	გასასვლელი საშუალებების სიგანე (მეტრი)					
				გზა-კიბეები		დერაფანი,		გასასვლელის გზა-კარი	
				მოთხოვნილი	გათვალისწინებული	მოთხოვნილი	გათვალისწინებული	მოთხოვნილი	გათვალისწინებული (თავისუფალი)
-3.30 ნიშნულზე	სავაჭრო ჯგუფი სვ (სავაჭრო/ კომერციული სივრცე) ს.დ.დ. 148	2	2 (გზა-კიბე)	1.10	1.36	_	_	0.82	0.87
	დამხმარე ჯგუფი დს სახანძრო ტუმბოების და ავზის ოთახი ს.დ.დ. 2	1 (თითოეულს)	1 (გზა-კარი) (თითოეულს)	-	-	-	-	0.82	0.87
-3.30 ნიშნულზე სართულს ს.დ.დ. 150		2	2 (გზა-კიბე)	1.10	1.36	-	-	0.82	0.87
±0.00 ნიშნულზე	სავაჭრო ჯგუფი სვ (სავაჭრო/ კომერციული სივრცე) დ.დ. 89	2	3 (გზა-კარი)	_	_	_	_	0.82	0.87 და მეტი
+4.50 ნიშნულზე	საქმიანი ჯგუფი სქ (საოფისე სივრცე) დ.დ. 49	2	2 (გზა-კიბე)	1.10	1.36	_	_	0.82	0.87

+7.80 ნიშნულზე	**საქმიანი ჯგუფი სქ** (საოფისე სივრცე) **დ.დ. 49**	**2**	**2 (გზა-კიბე)**	**1.10**	**1.36**	_	_	**0.82**	**0.87**
+11.10 ნიშნულზე	**საქმიანი ჯგუფი სქ** (საოფისე სივრცე) **ს.დ.დ. 45**	**1** (თითოეულს)	**1 (გზა-კარი)** (თითოეულს)	-	-	_	_	**0.82**	**0.87**
+11.10 ნიშნულზე სართულს **ს.დ.დ. 45**		**2**	**2 (გზა-კიბე)**	**1.10**	**1.36**	**1.20**	**1.60**	**0.82**	**0.87**
+14.40 ნიშნულზე	**საქმიანი ჯგუფი სქ** (საოფისე სივრცე) **ს.დ.დ. 45**	**1** (თითოეულს)	**1 (გზა-კარი)** (თითოეულს)	-	-	_	_	**0.82**	**0.87**
+14.40 ნიშნულზე სართულს **ს.დ.დ. 45**		**2**	**2 (გზა-კიბე)**	**1.10**	**1.36**	**1.20**	**1.60**	**0.82**	**0.87**
+17.70 ნიშნულზე	**საქმიანი ჯგუფი სქ** (საოფისე სივრცე) **ს.დ.დ. 45**	**1** (თითოეულს)	**1 (გზა-კარი)** (თითოეულს)	-	-	_	_	**0.82**	**0.87**
+17.70 ნიშნულზე სართულს **ს.დ.დ. 25**		**2**	**2 (გზა-კიბე)**	**1.10**	**1.36**	**1.20**	**1.60**	**0.82**	**0.87**

+21.00 ნიშნულზე	**საცხოვრებელი ჯგუფი სც-2** (საცხოვრებელი ბინები)	**1** (თითოეულს)	**1** **(გზა-კარი)** (თითოეულს)	–	–	–	–	**0.82**	**0.87**
+21.00 ნიშნულზე სართულს **ს.დ.დ. 25**		**2**	**2** **(გზა-კიბე)**	**1.10**	**1.36**	**1.20**	**1.60**	**0.82**	**0.87**

წყალსადენი სისტემის ფიქსირებული მოწყობილობების რაოდენობა ცხრილი 1602.1-ის მიხედვით											
სართულები	დაკავებულობა და დაკავებულობის დატვირთვის ჯამური მაჩვენებელი	ფიქსირებული მოწყობილობები (ცალი)									
		უნიტაზი		ტუალეტის ხელსაბანები		აბაზანა/შხაპი		სასმელი წყლის ფანტანი		სამომსახურეო ნიჟარა	
		მოთხოვნილი	გათვალისწინებული	მოთხოვნილი	გათვალისწინებული	მოთხოვნილი	გათვალისწინებული	მოთხოვნილი	გათვალისწინებული	მოთხოვნილი	გათვალისწინებული
-3.30 ნიშნულზე	**სავაჭრო ჯგუფი სვ** (სავაჭრო/კომერციული სივრცე) **ს.დ.დ. 237**	**1ქალი, 1 კაცი**	**1 ქალი, 1 კაცი 2 შშმპ**	**1 ქალი, 1 კაცი**	**1 ქალი, 1 კაცი 2 შშმპ**	–	–	1	1	1	1
±0.00 ნიშნულზე		**1ქალი, 1 კაცი**		**1ქალი, 1 კაცი**		–	–	1	1	1	1
+4.50 ნიშნულზე	**საქმიანი ჯგუფი სქ** (საოფისე სივრცე) **დ.დ. 49**	**1 ქალი, 1 კაცი**	**1 ქალი, 1 კაცი 1 შშმპ**	**1 ქალი, 1კაცი**	**1 ქალი, 1 კაცი 1 შშმპ**	–	–	1	1	1	1

+7.80 ნიშნულზე	საქმიანი ჯგუფი სქ (საოფისე სივრცე) დ.დ. 49	1 ქალი, 1 კაცი	1 ქალი, 1 კაცი 1 შშმპ	1 ქალი, 1კაცი	1 ქალი, 1 კაცი 1 შშმპ	–	–	1	1	1	1
+11.10 ნიშნულზე	საქმიანი ჯგუფი სქ (საოფისე სივრცე) ს.დ.დ. 45	1 ქალი, 1 კაცი	1 ქალი, 1 კაცი 1 შშმპ +2შშმპ	1 ქალი, 1კაცი	1 ქალი, 1 კაცი 1 შშმპ +2შშმპ	–	–	1	1	1	1
+14.40 ნიშნულზე	საქმიანი ჯგუფი სქ (საოფისე სივრცე) დ.დ. 45	1 ქალი, 1 კაცი	1 ქალი, 1 კაცი 1 შშმპ +2შშმპ	1 ქალი, 1კაცი	1 ქალი, 1 კაცი 1 შშმპ +2შშმპ	–	–	1	1	1	1
+17.70 ნიშნულზე	საქმიანი ჯგუფი სქ (საოფისე სივრცე) დ.დ. 45	1 ქალი, 1 კაცი	1 ქალი, 1 კაცი 1 შშმპ +2შშმპ	1 ქალი, 1კაცი	1 ქალი, 1 კაცი 1 შშმპ +2შშმპ	–	–	1	1	1	1

წყალსადენი სისტემის ფიქსირებული მოწყობილობების რაოდენობა-საცხოვრებელი ჯგუფი სც-2 ქვეჯგუფი ცხრილი 1602.1-ის მიხედვით											
სართულები	საცხოვრებელი ერთეულები	ფიქსირებული მოწყობილობები									
		უნიტაზი (ერთ საცხოვრებელ ერთეულზე)		ტუალეტის ხელსაბანები (ერთ საცხოვრებელ ერთეულზე)		აბაზანა/შხაპი (ერთ საცხოვრებელ ერთეულზე)		სამზარეულოს ნიჟარა (ერთ საცხოვრებელ ერთეულზე)		ავტომატური სარეცხი მანქანის მისაერთებელი	
		მოთხოვნილი	გათვალისწ.	მოთხოვნილი	გათვალისწ.	მოთხოვნილი	გათვალისწ.	მოთხოვნილი	გათვალისწ.	მოთხოვნილი (20 საცხ. ერთეულზე)	გათვალისწ. (თითო საცხ. ერთეულზე)
+21.00 ნიშ.	ბინები №1; №2; №3; №4; №5.	1	1	1	1	1	1	1	1	1	1

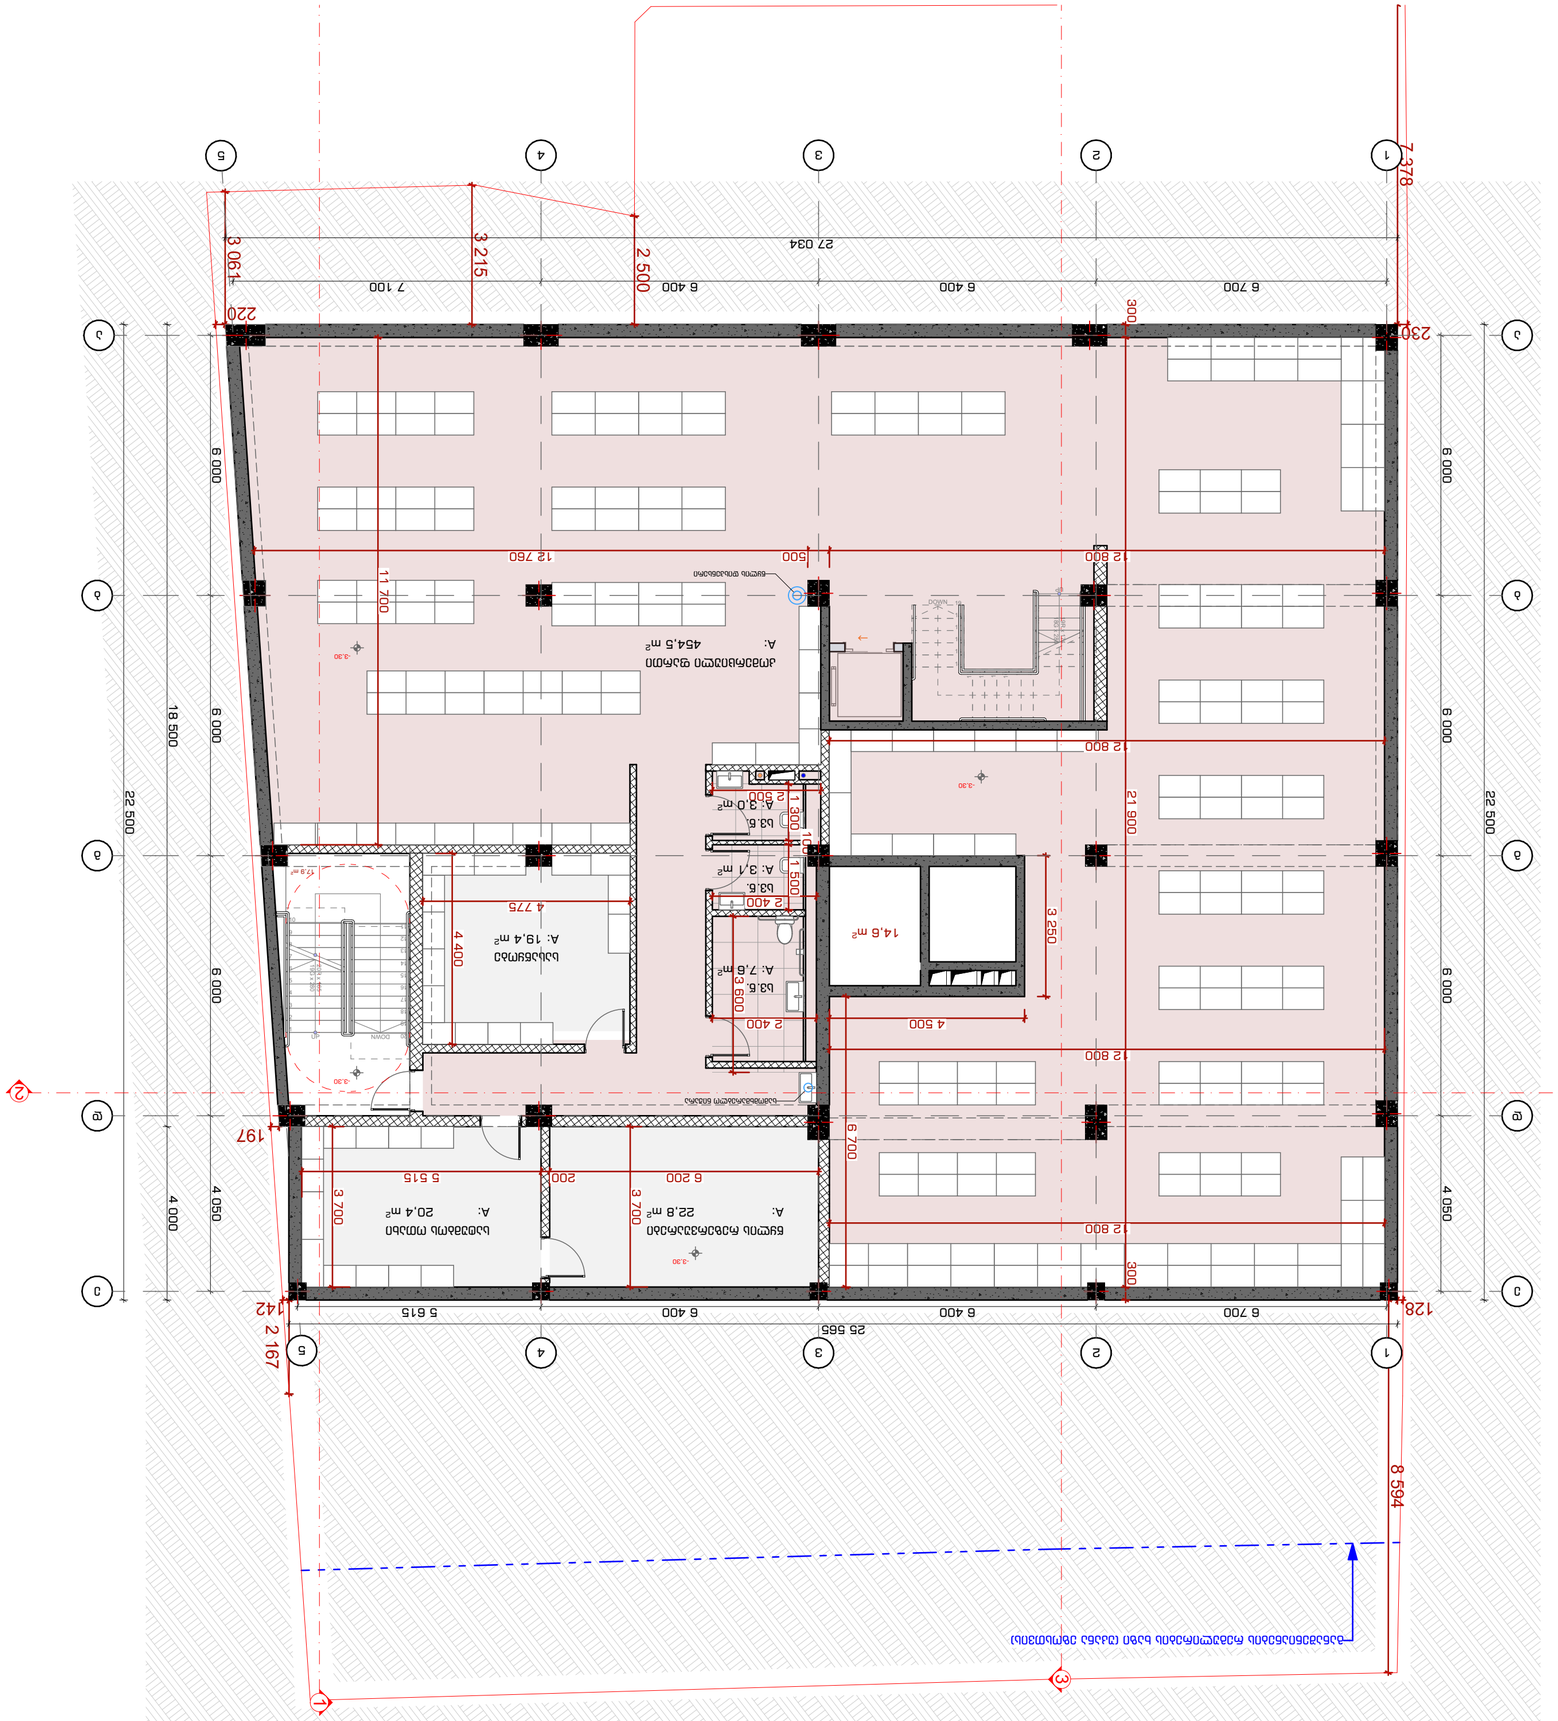

2022 6

Drawing Scale	1:100
	A2
INDEX	A-0-1

Drawing title		
Explosion:		
Address:		
Company name		
Notes:		

Drawing Status		
Date		
Drawing Nr.		
Project		

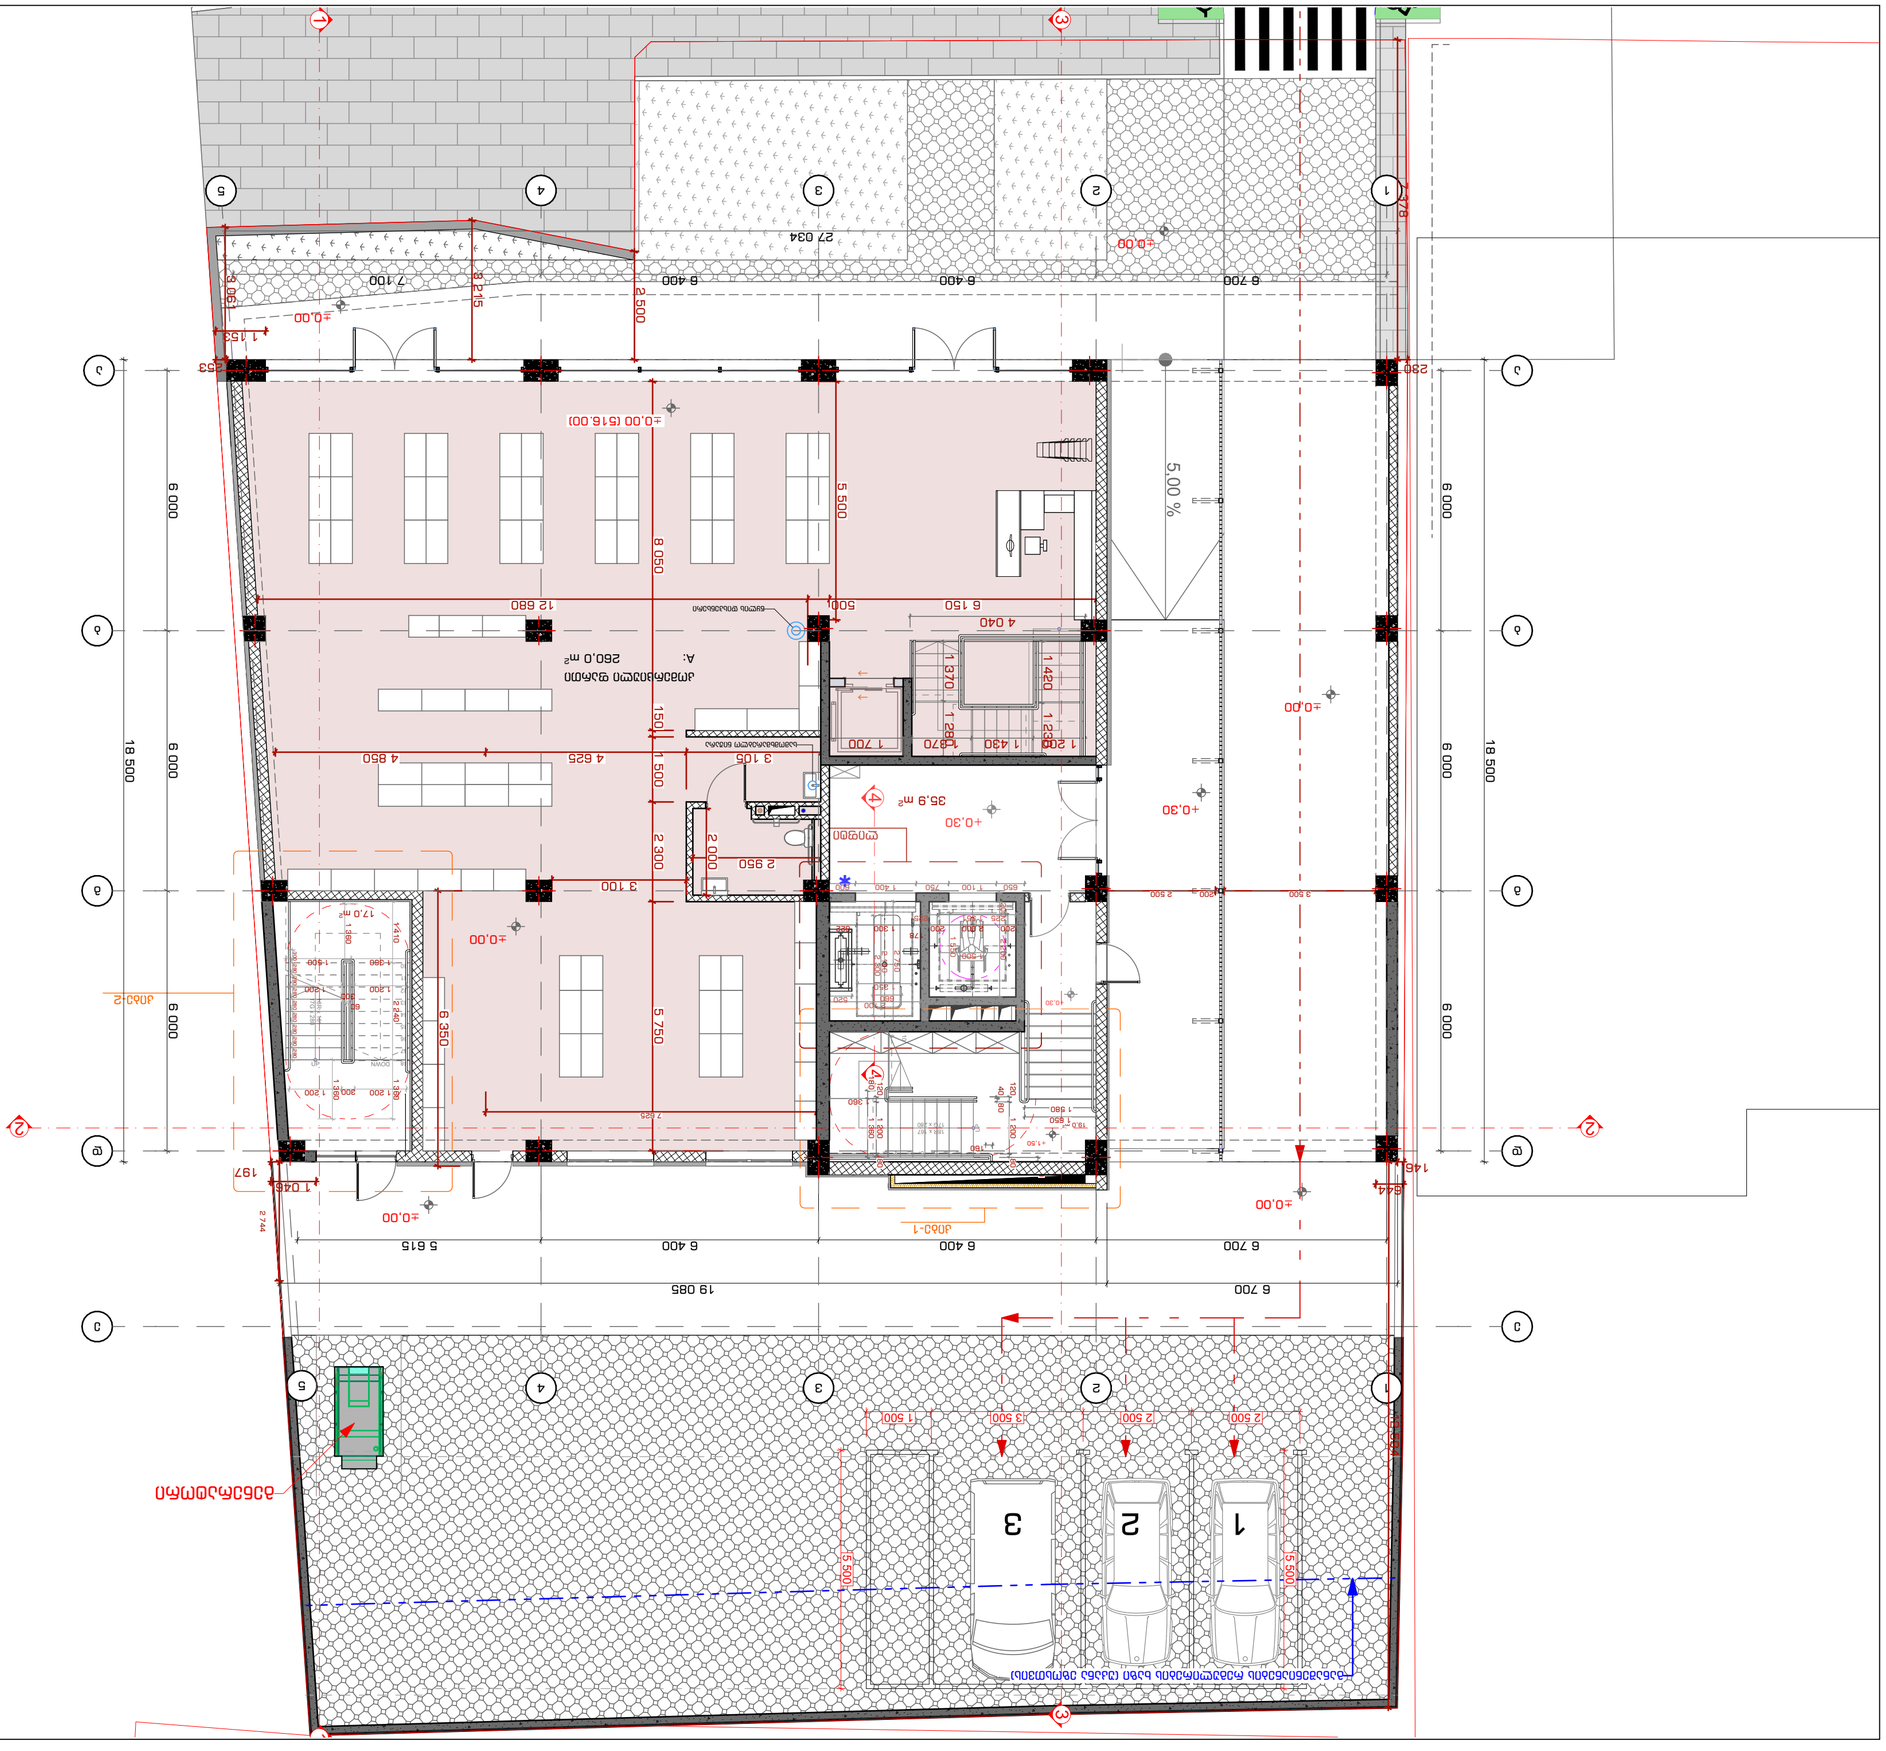









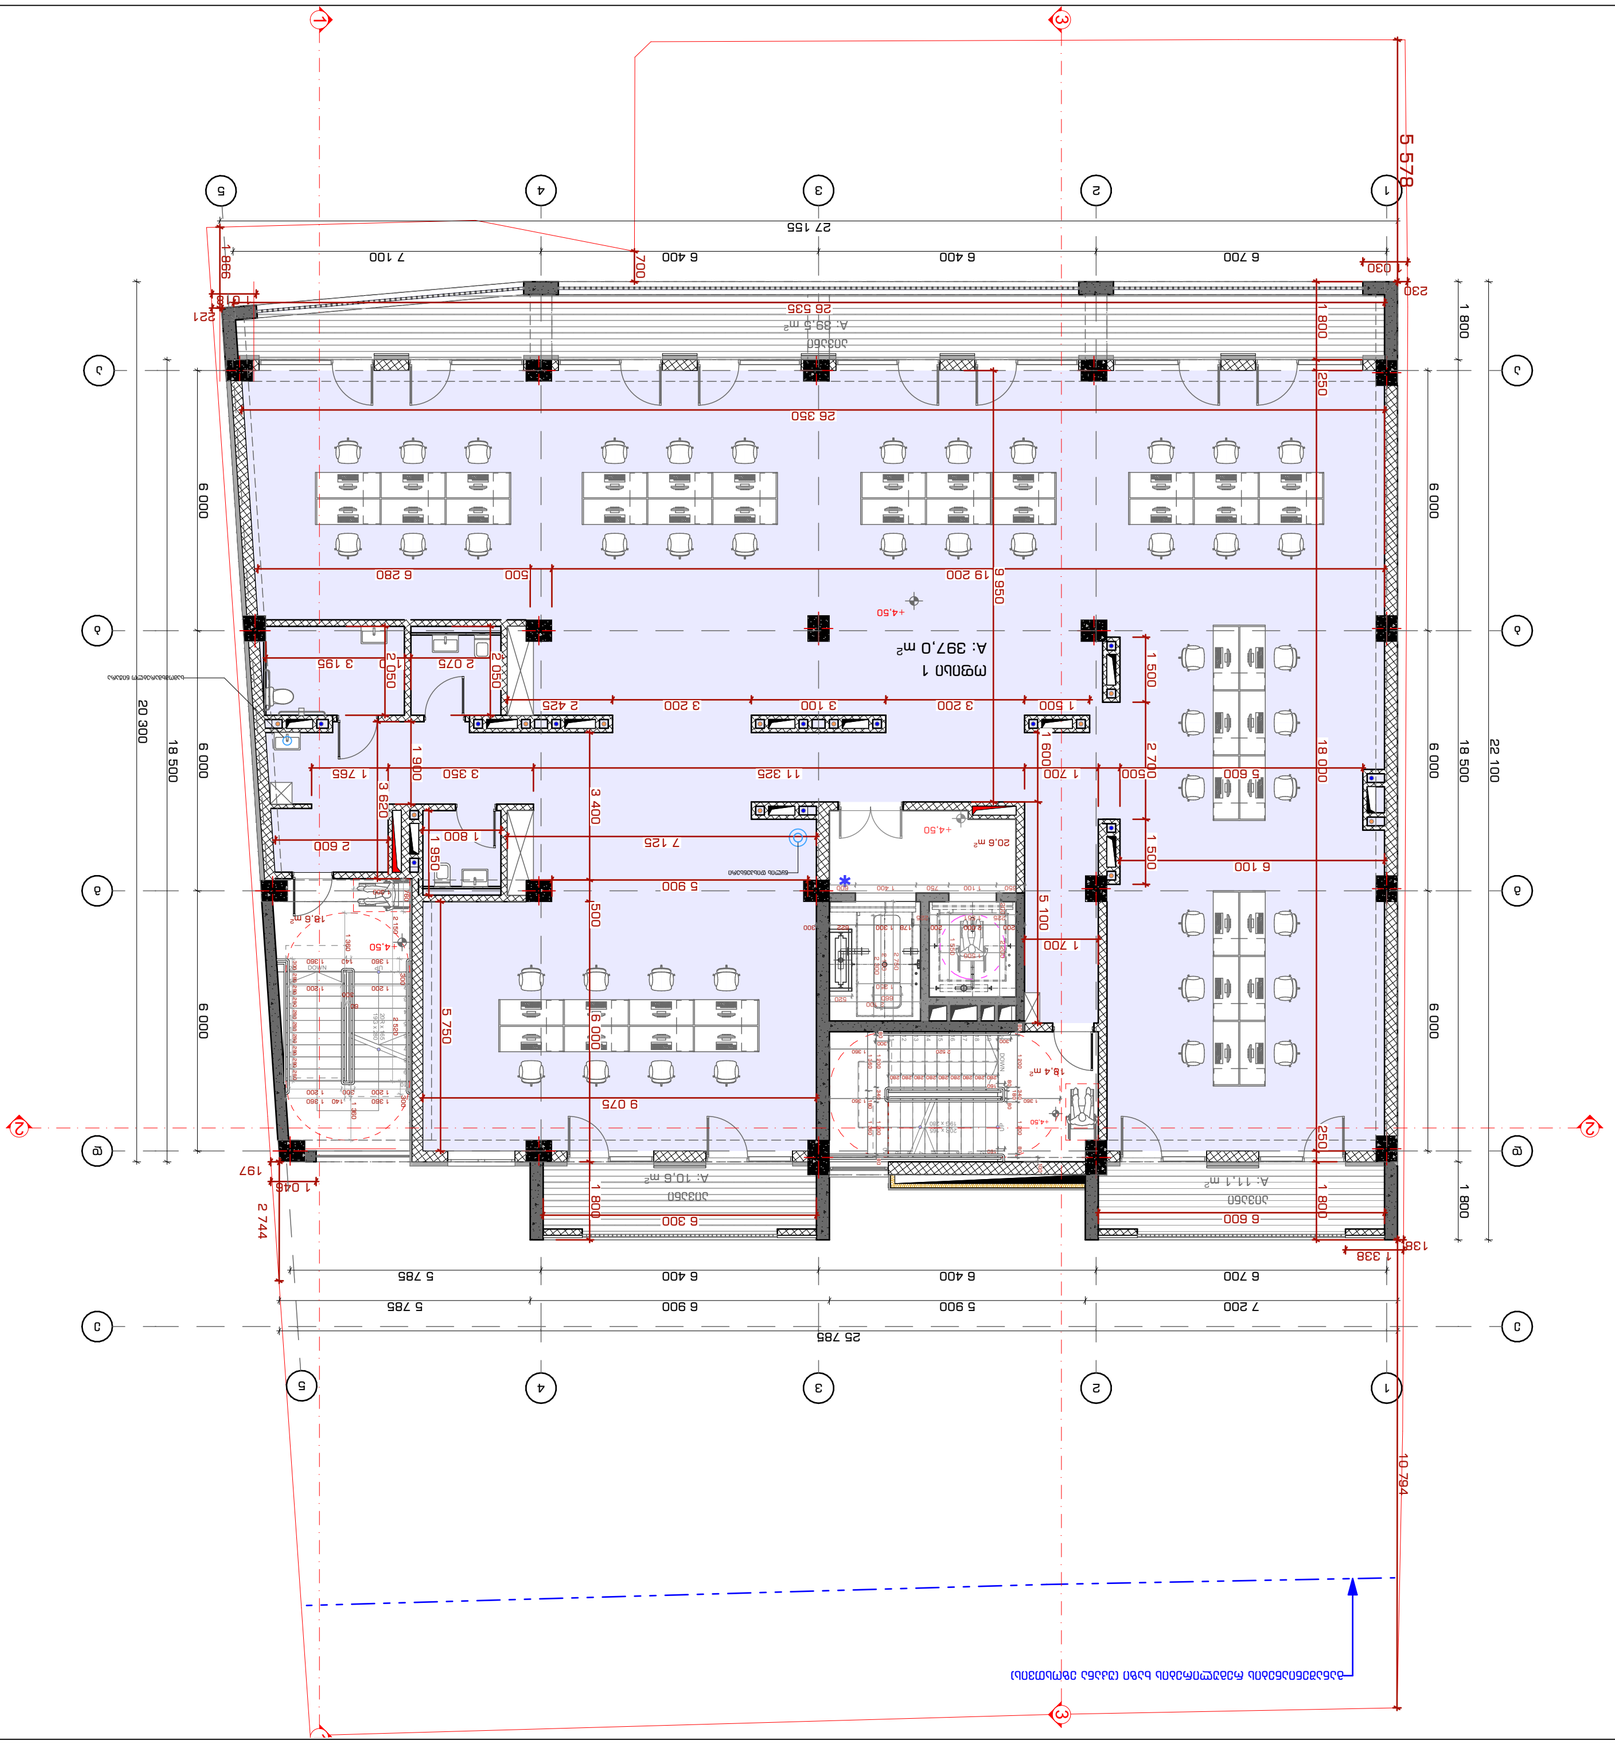
1
2
3
4
5
A
B
C
25 785
7 200
6 700
6 400
5 900
6 400
5 785
5 785
6 700
6 400
7 100
27 155
5 578
10 794
22 100
18 500
20 300
6 000
1 800
1 338
138
1 800
250
1 800
6 000
6 000
6 000
6 000

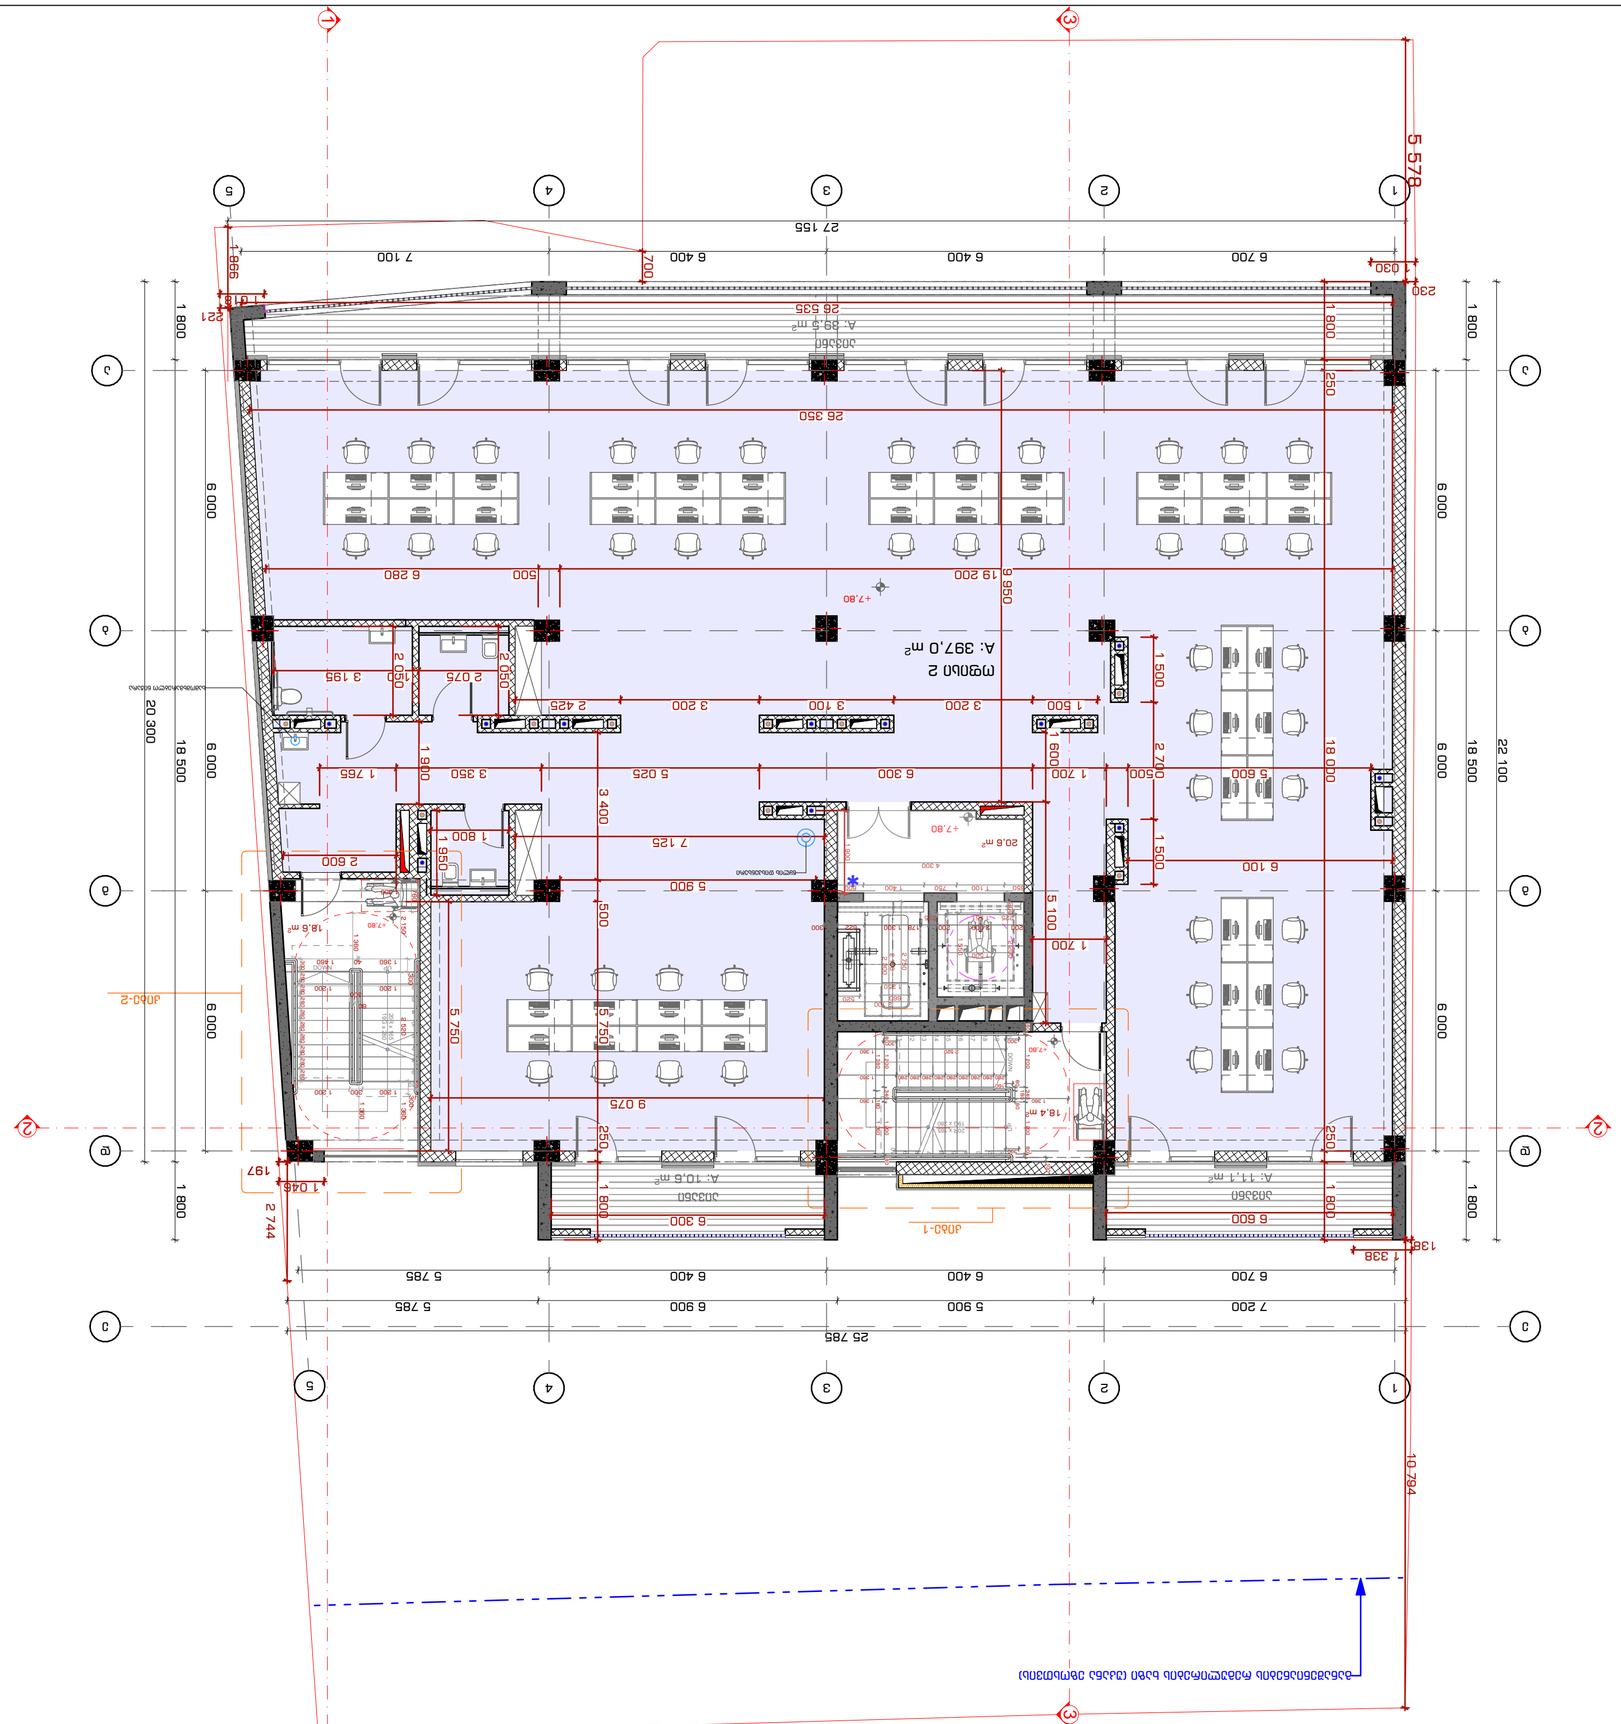

2022 6

Drawing Scale	1:100
Pages	A2
INDEX	J-J-4

Drawing title

Notes:

1. ნახატზე ასახული ინფორმაცია საავტორო უფლებით არის დაცული.
2. პროექტის ელექტრონული ვერსიის გამოყენება ან გადაკეთება მხოლოდ ავტორის წერილობითი ნებართვის საფუძველზე დაიშვება.
3. ნახატზე ასახული ზომები უნდა შემოწმდეს ადგილზე მუშაობის დაწყებამდე. ნებისმიერი შეუსაბამობის შემთხვევაში დაუყოვნებლივ შეატყობინეთ ავტორს.

Consultants

Drawing Status	ნახატის სტატუსი
Date	თარიღი

ტექნიკური ზედამხედველი	ინჟინერი კონსტრუქციებში	ინჟინერი სანტექნიკაში
ხ.ბერიძე	ნ.ჩიქოვანი	ლ.ბაქრაძე
ინჟინერი ელექტრომოწყობილობებში	ინჟინერი ვენტილაციაში	ინჟინერი ქსელებში
ნ.ბერიძე	ნ.ჩიქოვანი	ლ.ბაქრაძე

Drawing title

ნახატის დასახელება

ბინა 9, ბ.ბ. "ბიბლოს 3"
ქ.თბილისი, ვაკის რაიონი, ი. #30

Company name

STUDIO9
Architectural Design
www.studio9.ge

ნახატის ავტორის საკუთრებაა

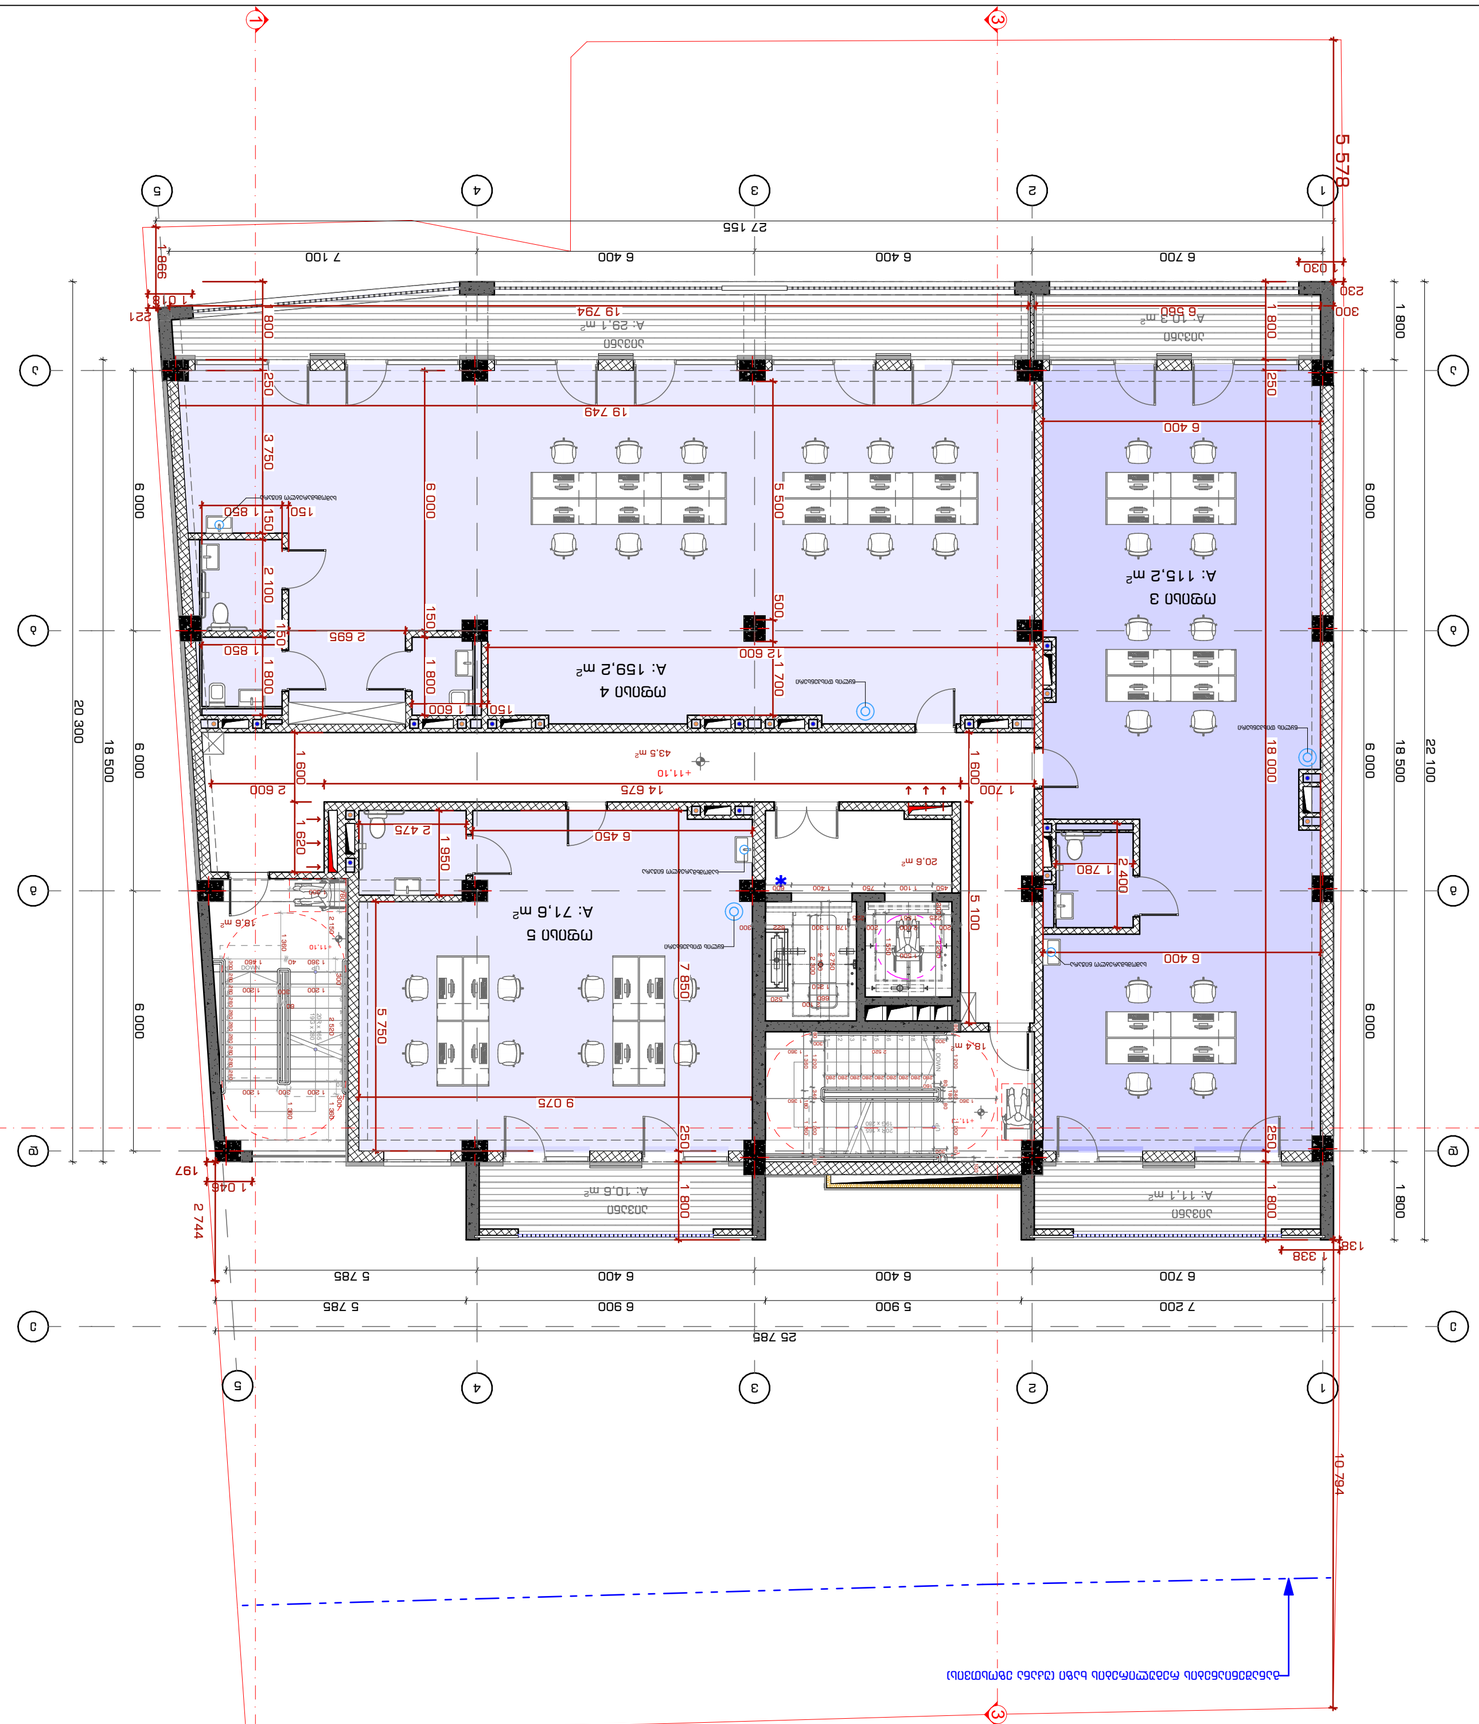

2022 6

INDEX	ნ.ნ-5
Pages	ფურც. რაოდ.
Drawing Scale	1:100
ზომა	A2

ნახაზის სახელწოდება
Drawing title

IV სართული +12.40 მანდილოსნის
ბულვარი 2, თბილისი, საქართველო

X.ჯაფარიძე	არქიტექტორი
ნ.ბერიძე	მთავარი არქიტექტორი
ნ.ბერიძე	მთავარი ინჟინერ-კონსტრუქტორი
ნ.ბერიძე	პროექტის ხელმძღვანელი
ს.ბაბილოძე	დამკვეთი

ნახაზის ნომერი	არქიტექტურული ნაწილი
Drawing Stage	საპროექტო
Date	2022

ობიექტის დასახელება
ბიზნეს ცენტრი „ნაგებობა 9" ტერიტორიის კეთილმოწყობა

Company name
შპს „სტუდიო 9 არქიტექტურული დიზაინი"

ობიექტის მისამართი
ბულვარი 2, #30

Scale 1:100

ავტორის უფლებები დაცულია. ნებისმიერი ტიპის კოპირება, გამრავლება, გავრცელება, გადაკეთება, გადაცემა ან სხვა სახით გამოყენება მხოლოდ ავტორის წერილობითი ნებართვით.

1. ნახაზის ზომები მოცემულია მილიმეტრებში, ნიშნული მეტრებში.
2. ნებისმიერ ცვლილებაზე ნახაზებში ავტორთან შეთანხმება აუცილებელია.
3. ნახაზის ზომების შემოწმება ნებისმიერი სამუშაოს დაწყებამდე აუცილებელია.
ამოსავალი ნიშნული ±0.000 შეესაბამება ზღვის დონიდან 447მ.

Notes:

ნახაზის ელექტრონული ვერსია
Company name

ნახაზის ავტორი
Author

ობიექტის მისამართი
Address

ელექტრონული ფოსტა
Email

ტელეფონი
Phone

სტუდიო 9
Architectural Design
www.studio9.ge

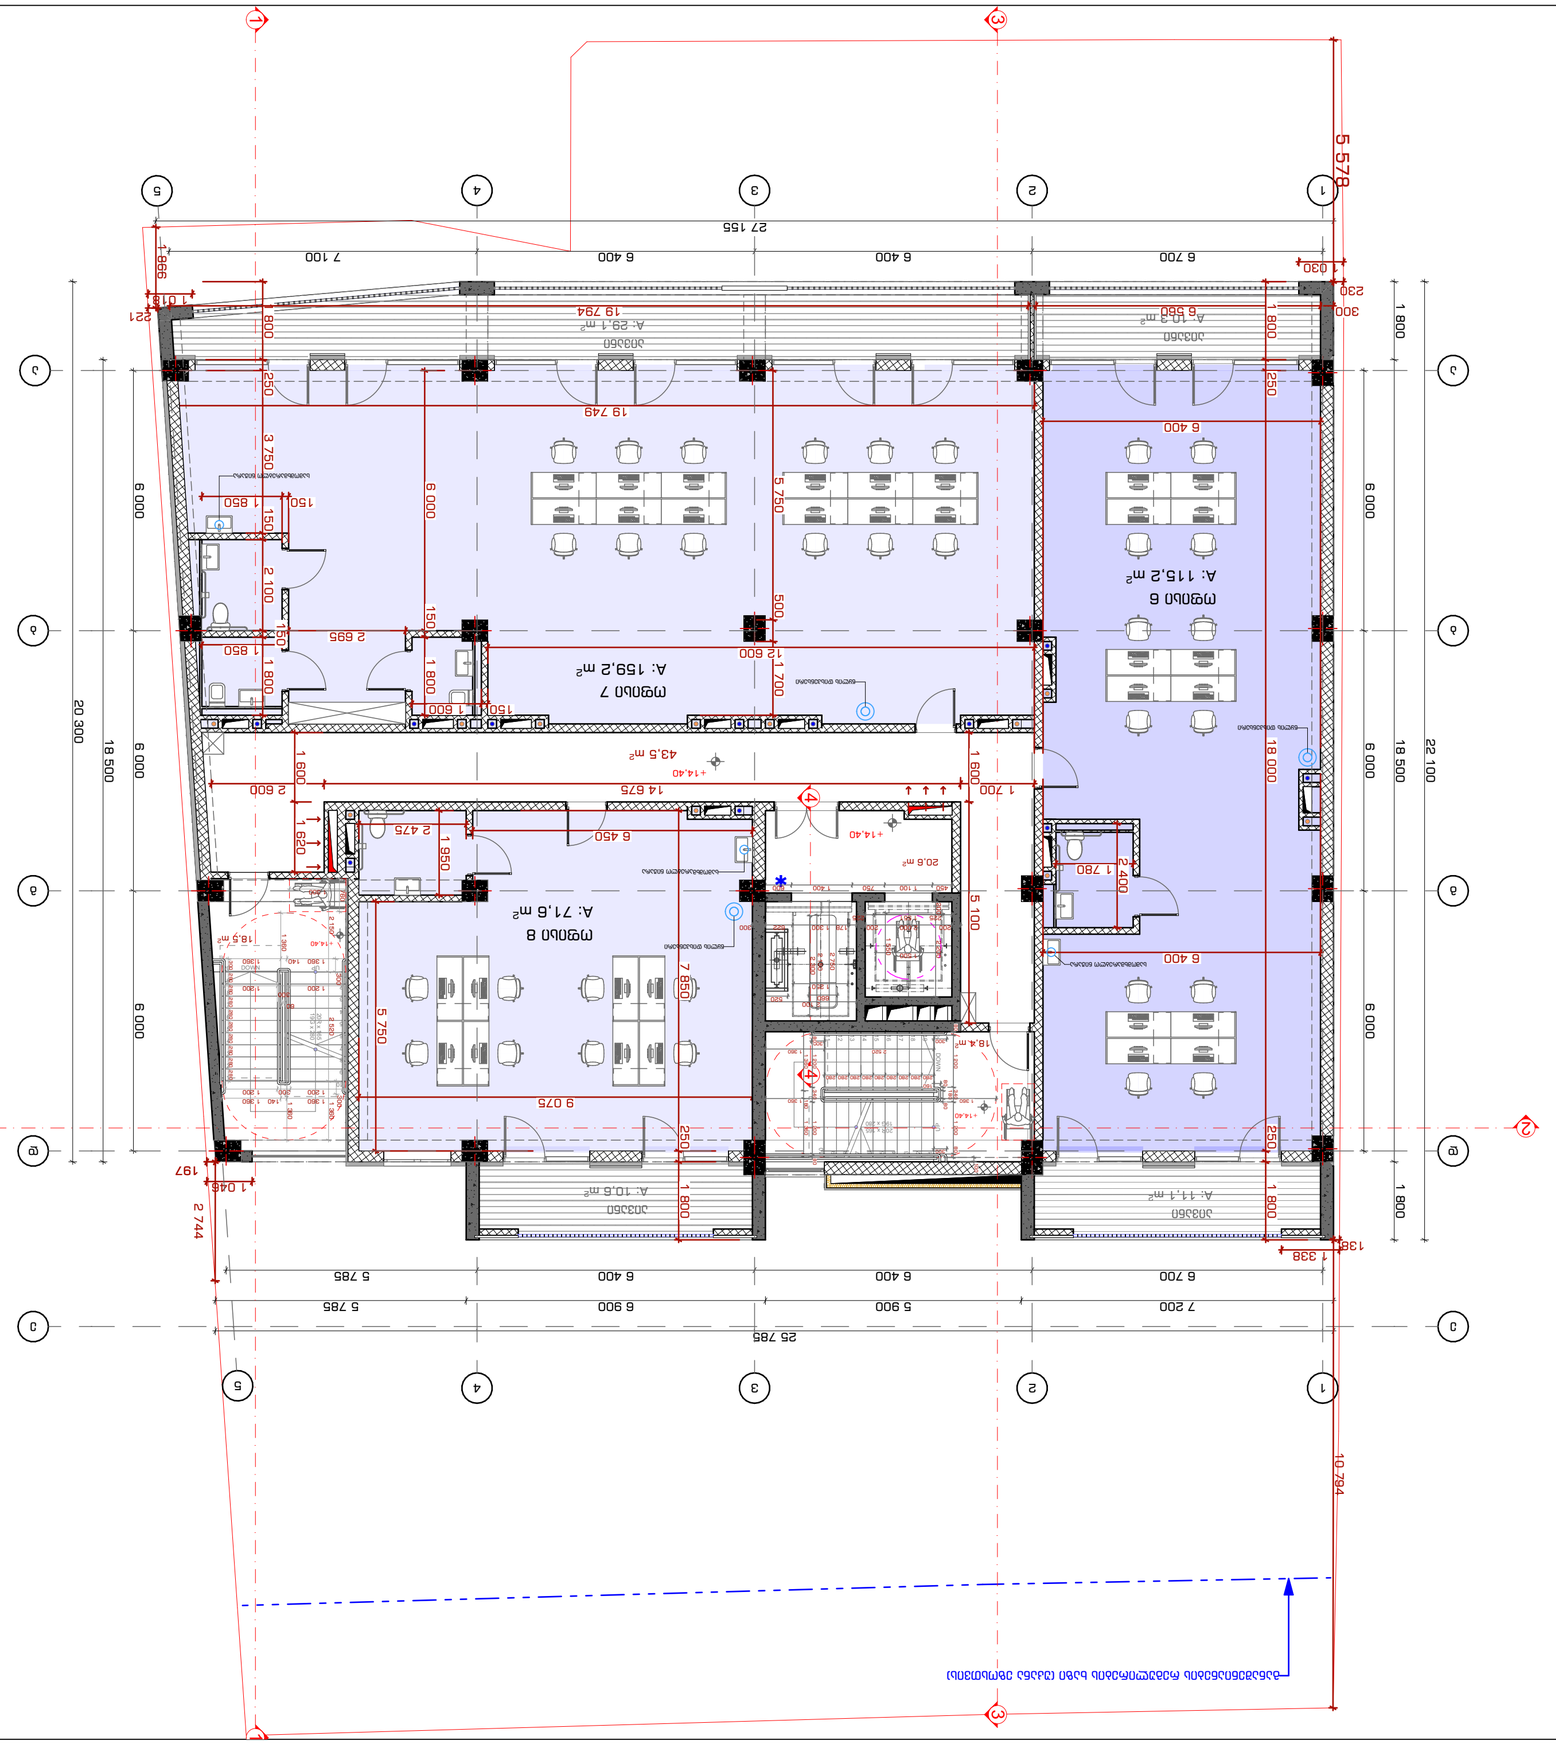


STUDIO9
Architectural Design
www.studio9.ge

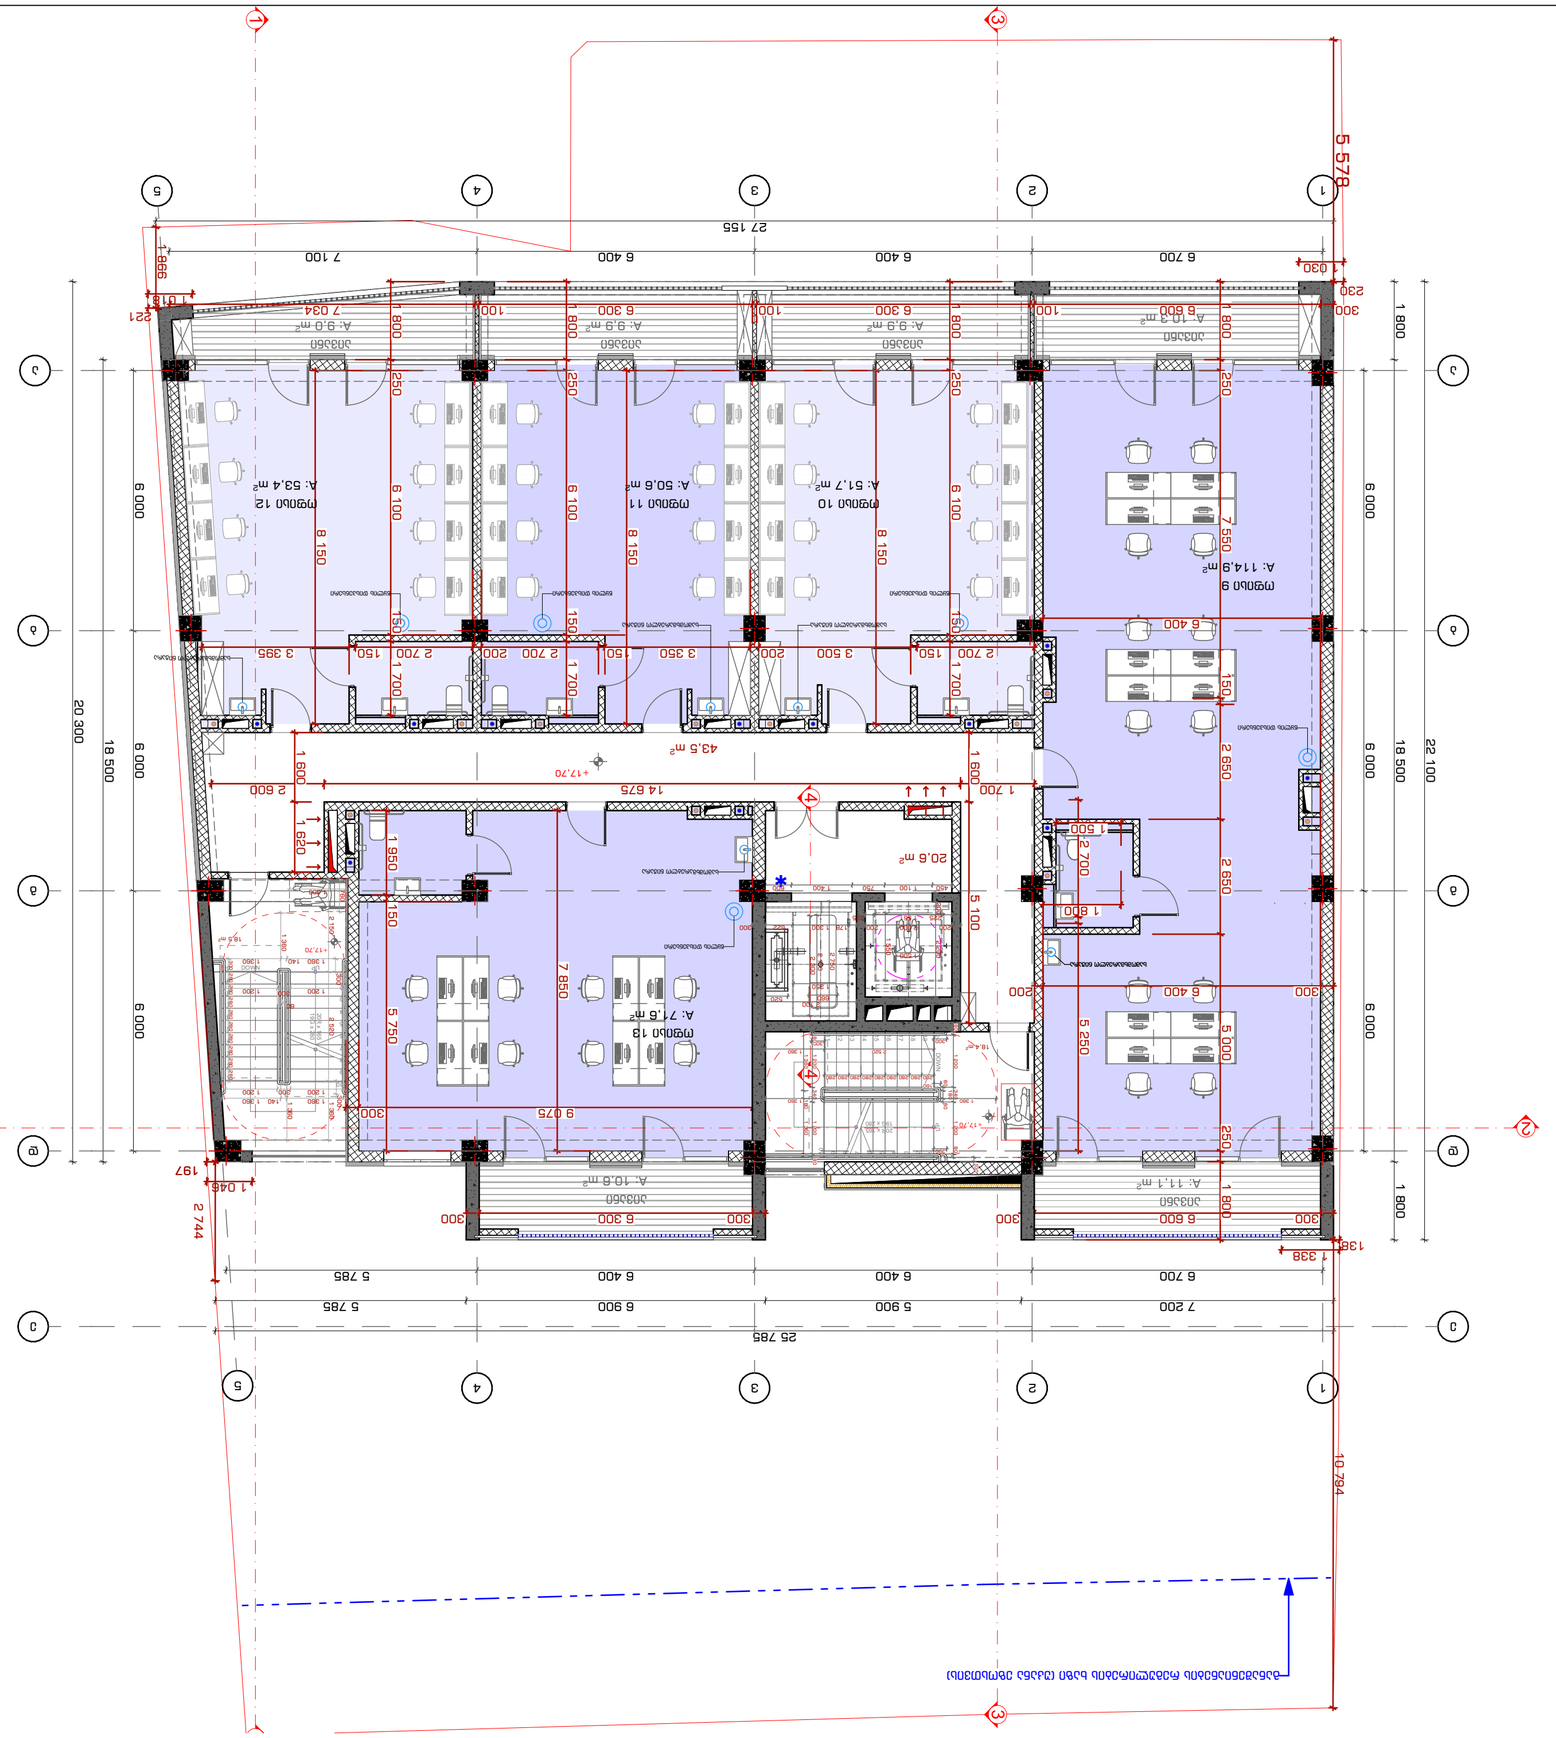
























2022 6

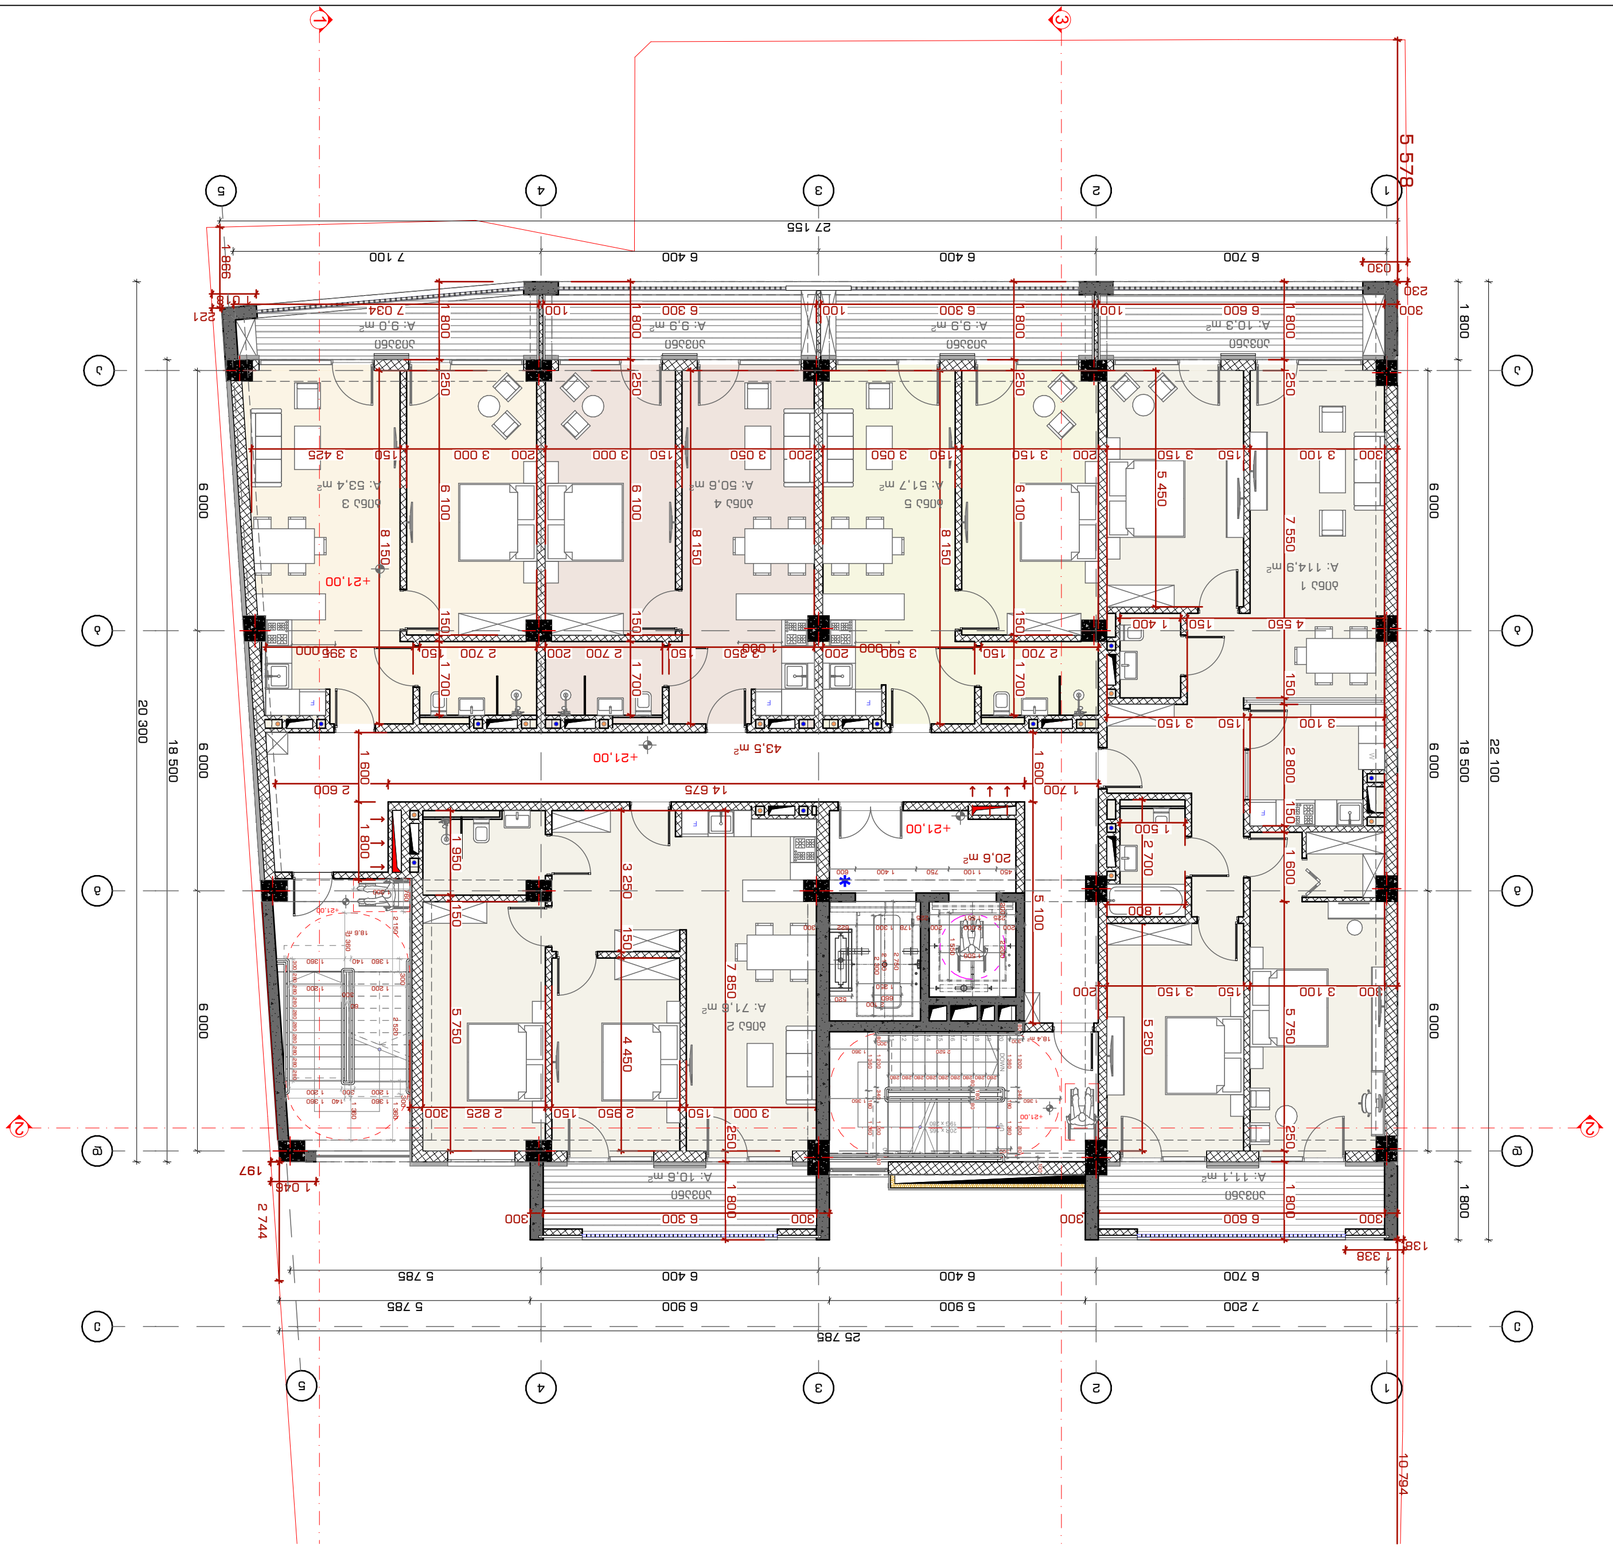


2022 6


ნახაზის დასახელება	Drawing title	
ნახაზის ნომერი	Drawing No.	
ფურცლების რაოდენობა	Pages	1-1-8
ფორმატი	Drawing Scale	A2

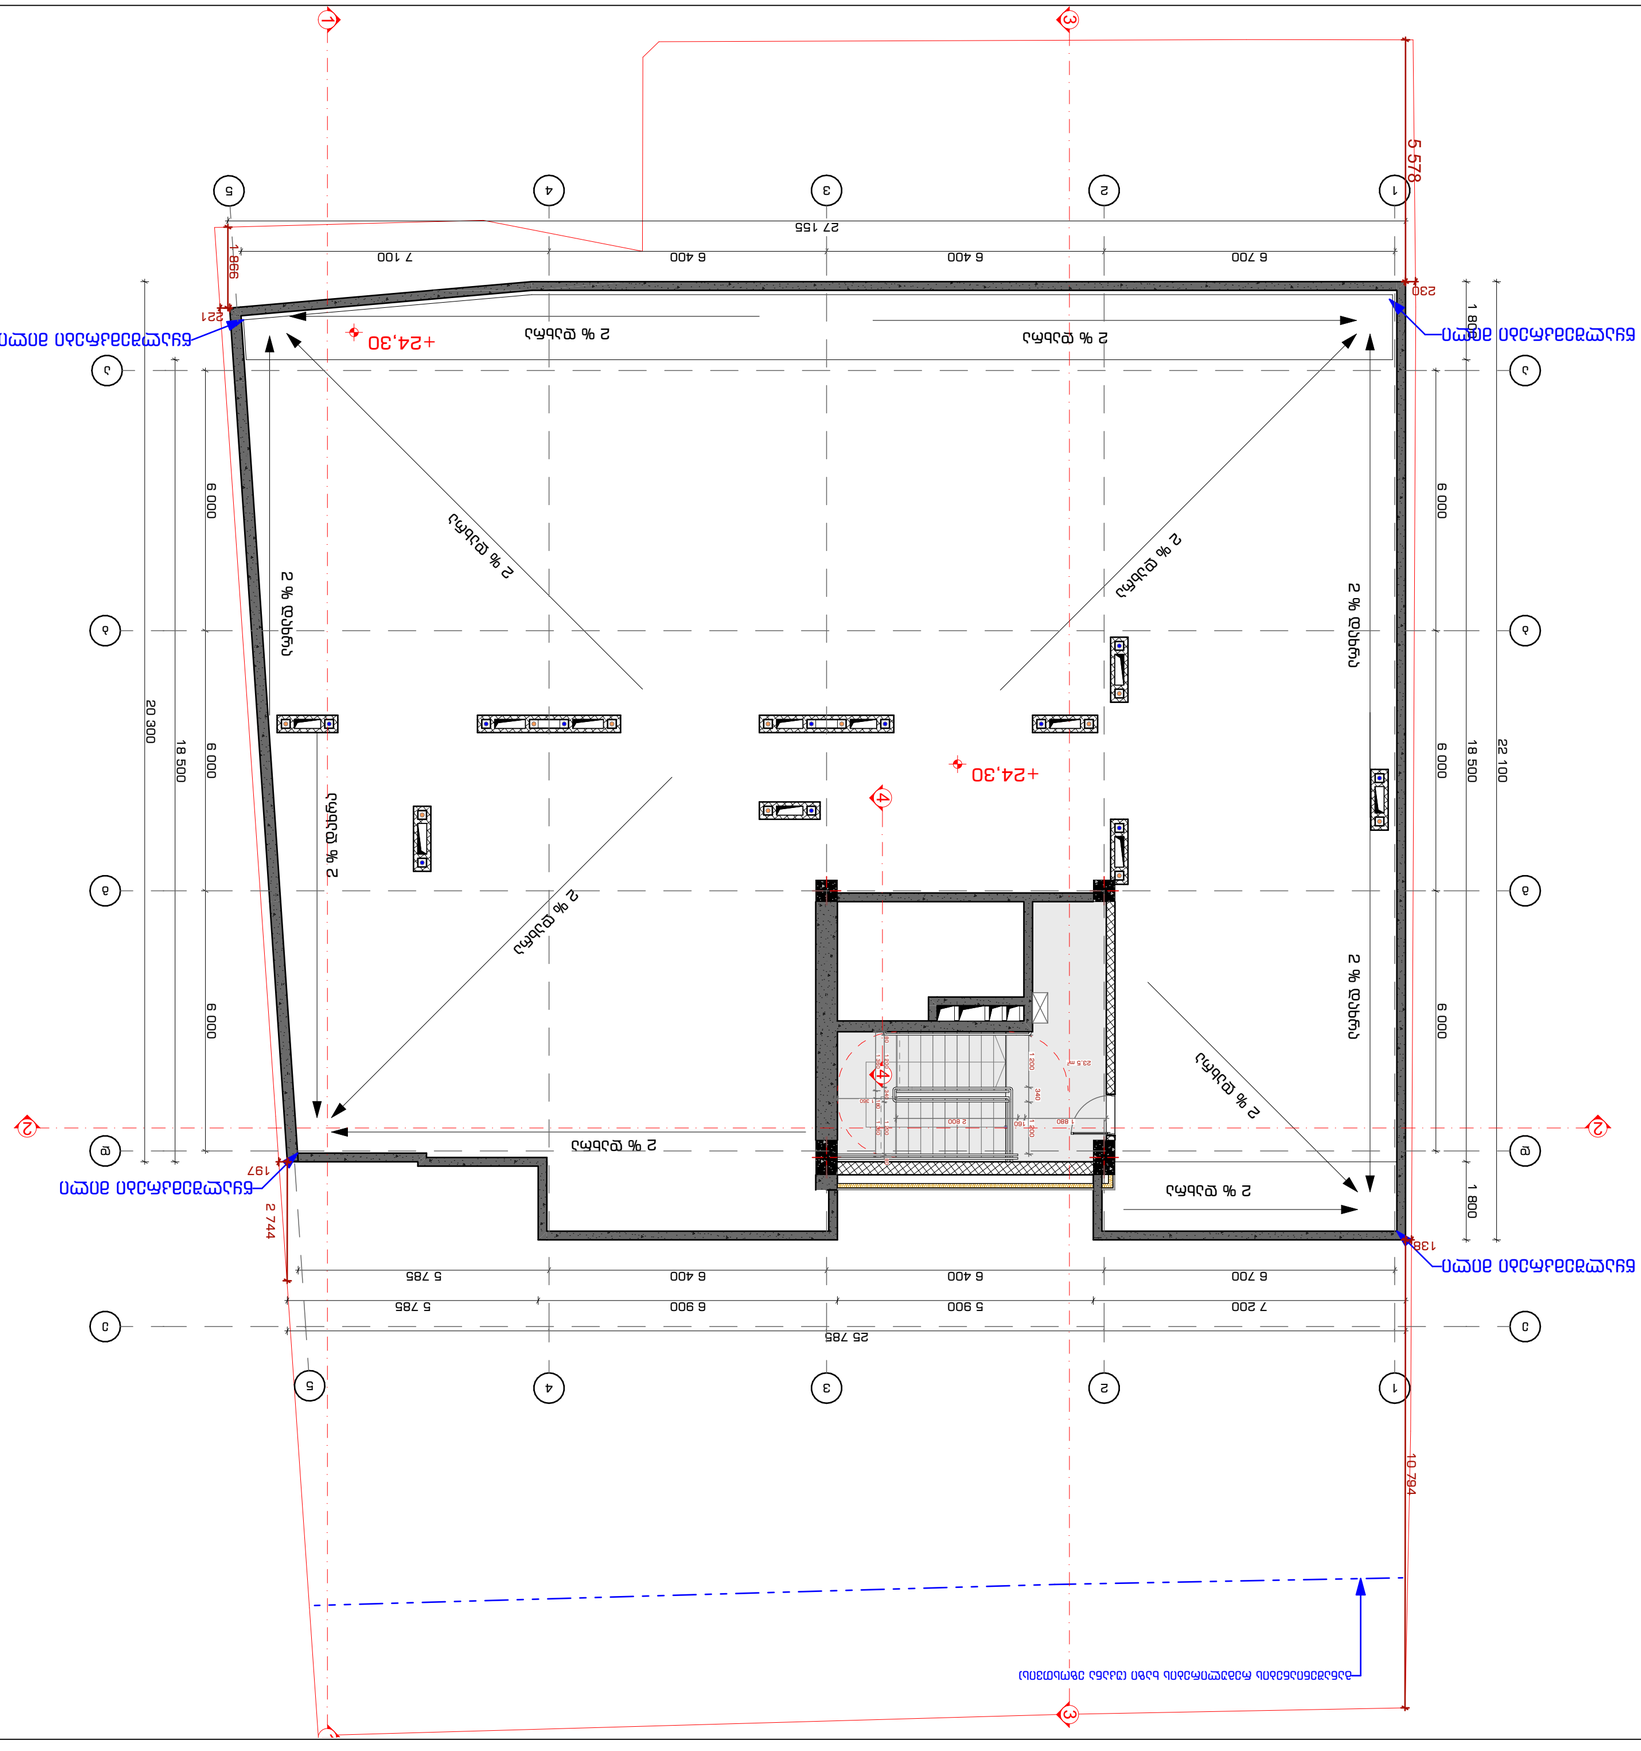
+24,30
2 % დაქანება
2 % დაქანება
2 % დაქანება

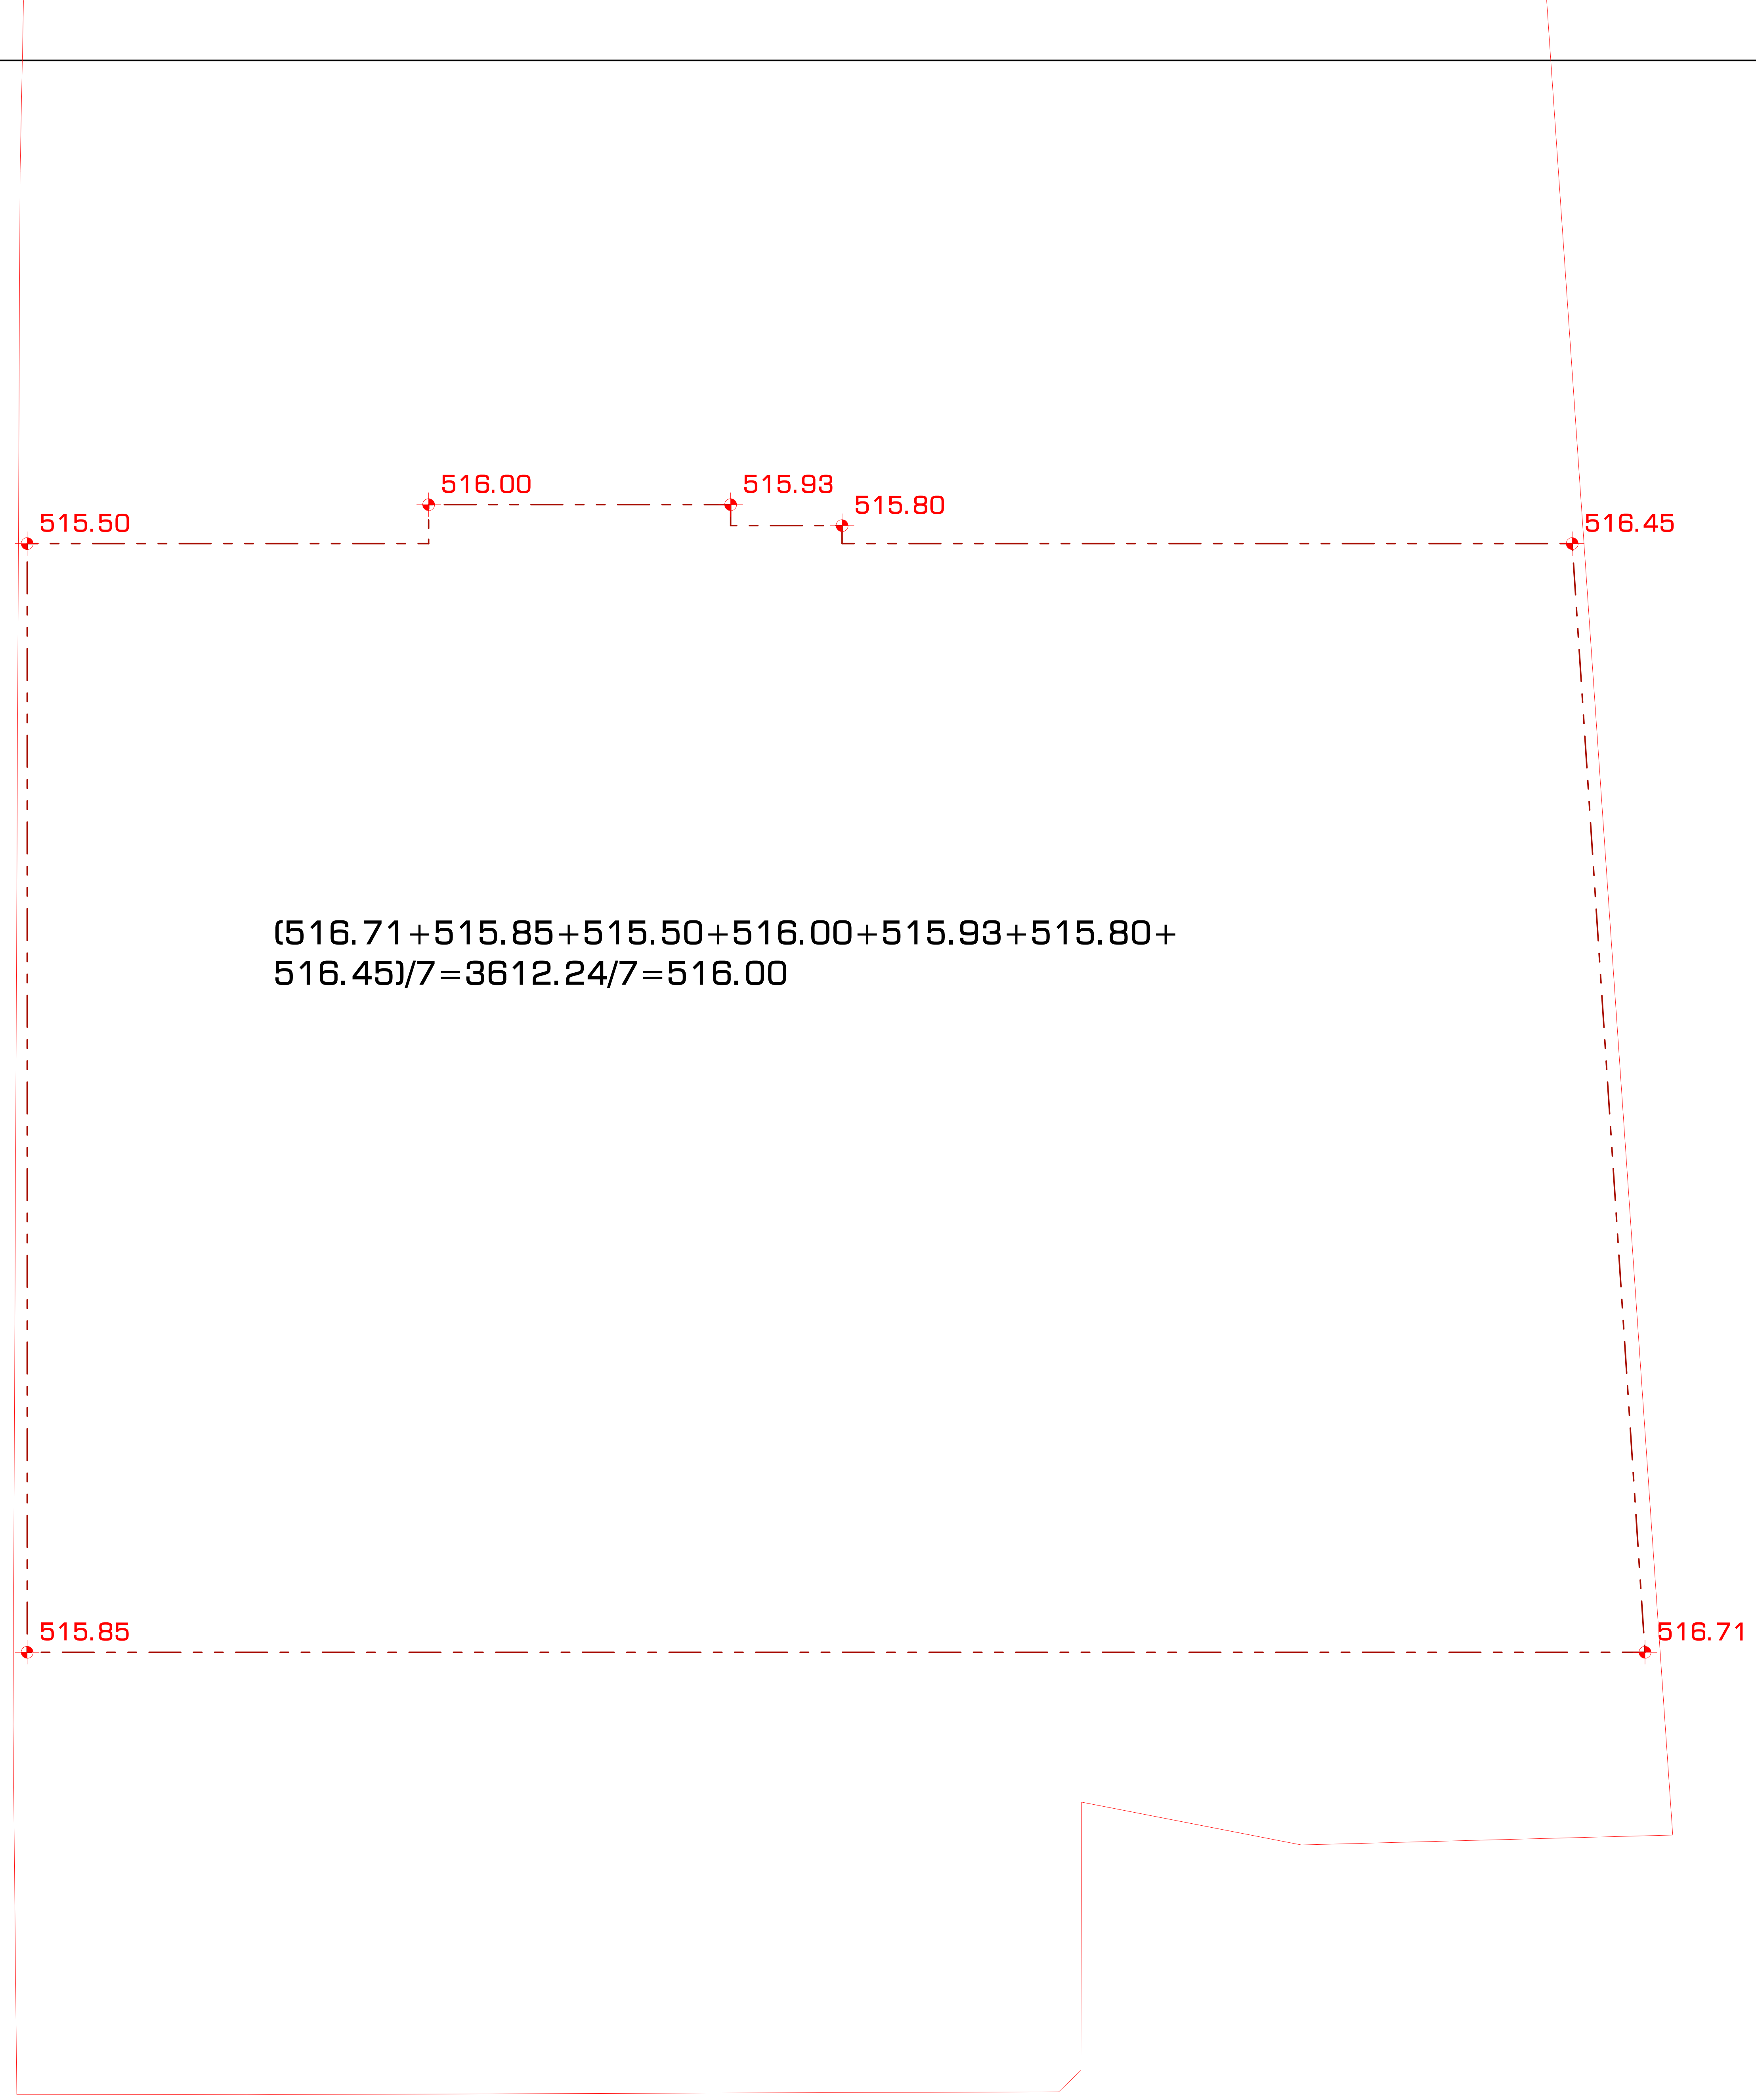

(516.71+515.85+515.50+516.00+515.93+515.80+516.45)/7=3612.24/7=516.00

STUDIO9
Architectural Design
www.studio9.ge

საპროექტო ორგანიზაცია
Company name

შ.პ.ს. "სტუდია 9"
ლუბლიანას ქ. #30
თბილისი
საქართველო

პროექტის დასახელება
Job Title

მრავალფუნქციური კომპლექსი.
კომერციული-საოფისე,
საცხოვრებელი

მისამართი:
Address

ქალაქი თბილისი, შავიშვილის ქუჩა #3
(ნაკვ: 01.14.04.029.039)

ექსპლიკაცია:
Explication:

შენიშვნა:
Notes:

1. ნახაზზე ზომები მოცემულია მილიმეტრებში.
2. ექსპლოატაციაში მიღებამდე პროექტში შესაძლებელია განხორციელდეს ცვლილებები.
3. ნახაზის ყველა ცვლილება მშენებლობის პროცესში შეთანხმებული უნდა იყოს პროექტის ავტორთან.

არქიტექტურული ნაწილი

პროექტის სტატუსი Drawing Status	შეს. თარიღი Date
სტადია პროექტი	

შემსრულებლები
performers

თანამდებობა	სახელი.გვარი	ხელმოწერა
დირექტორი	ზ.წიკლაური	
მთავარი არქიტექტორი	მ.ჩხაიძე	
პრ. ავტორი	მ.ჩხაიძე	
არქიტექტორი	ჯ.მაისურაძე	

ნახაზის დასახელება
Drawing title

მიწის საკონტროლო დონის განსაზღვრის გეგმა

ინდექსი № INDEX	ფურც. რაოდ. PAGES	ფურცლის ზომა
ა-გ-10		A2

მასშტაბი
Drawing Scale
1:100

2022 წ

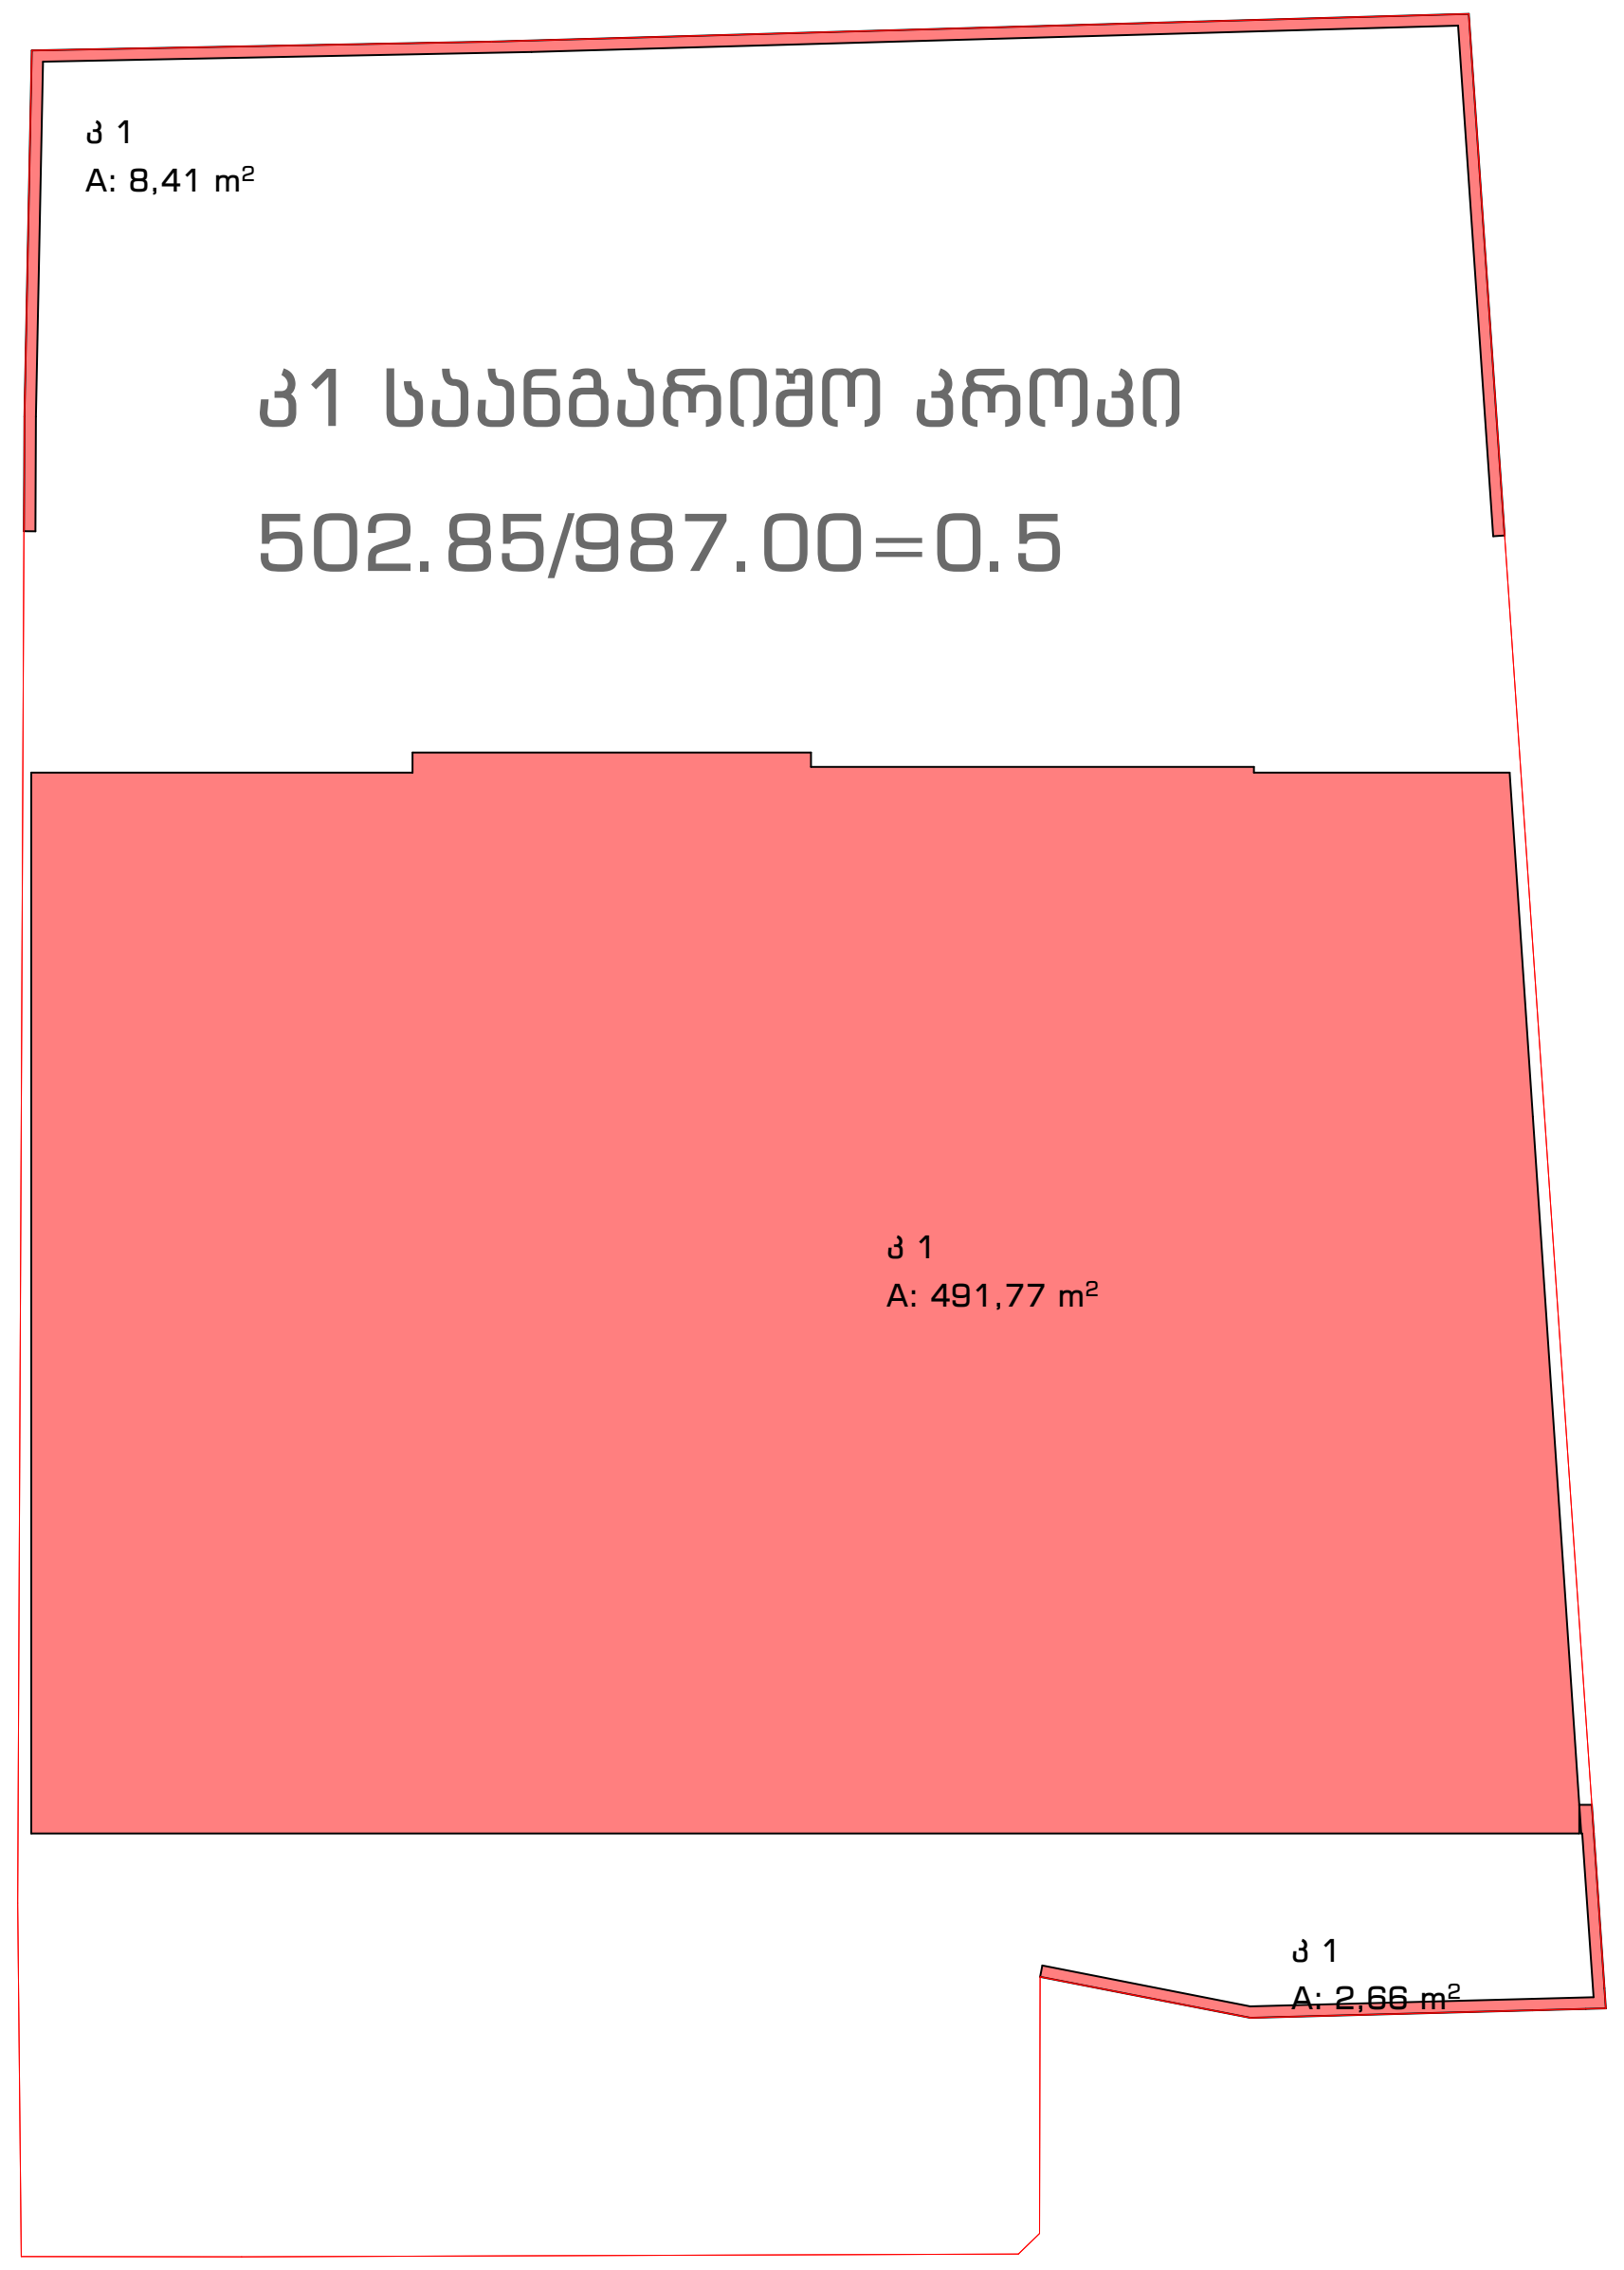

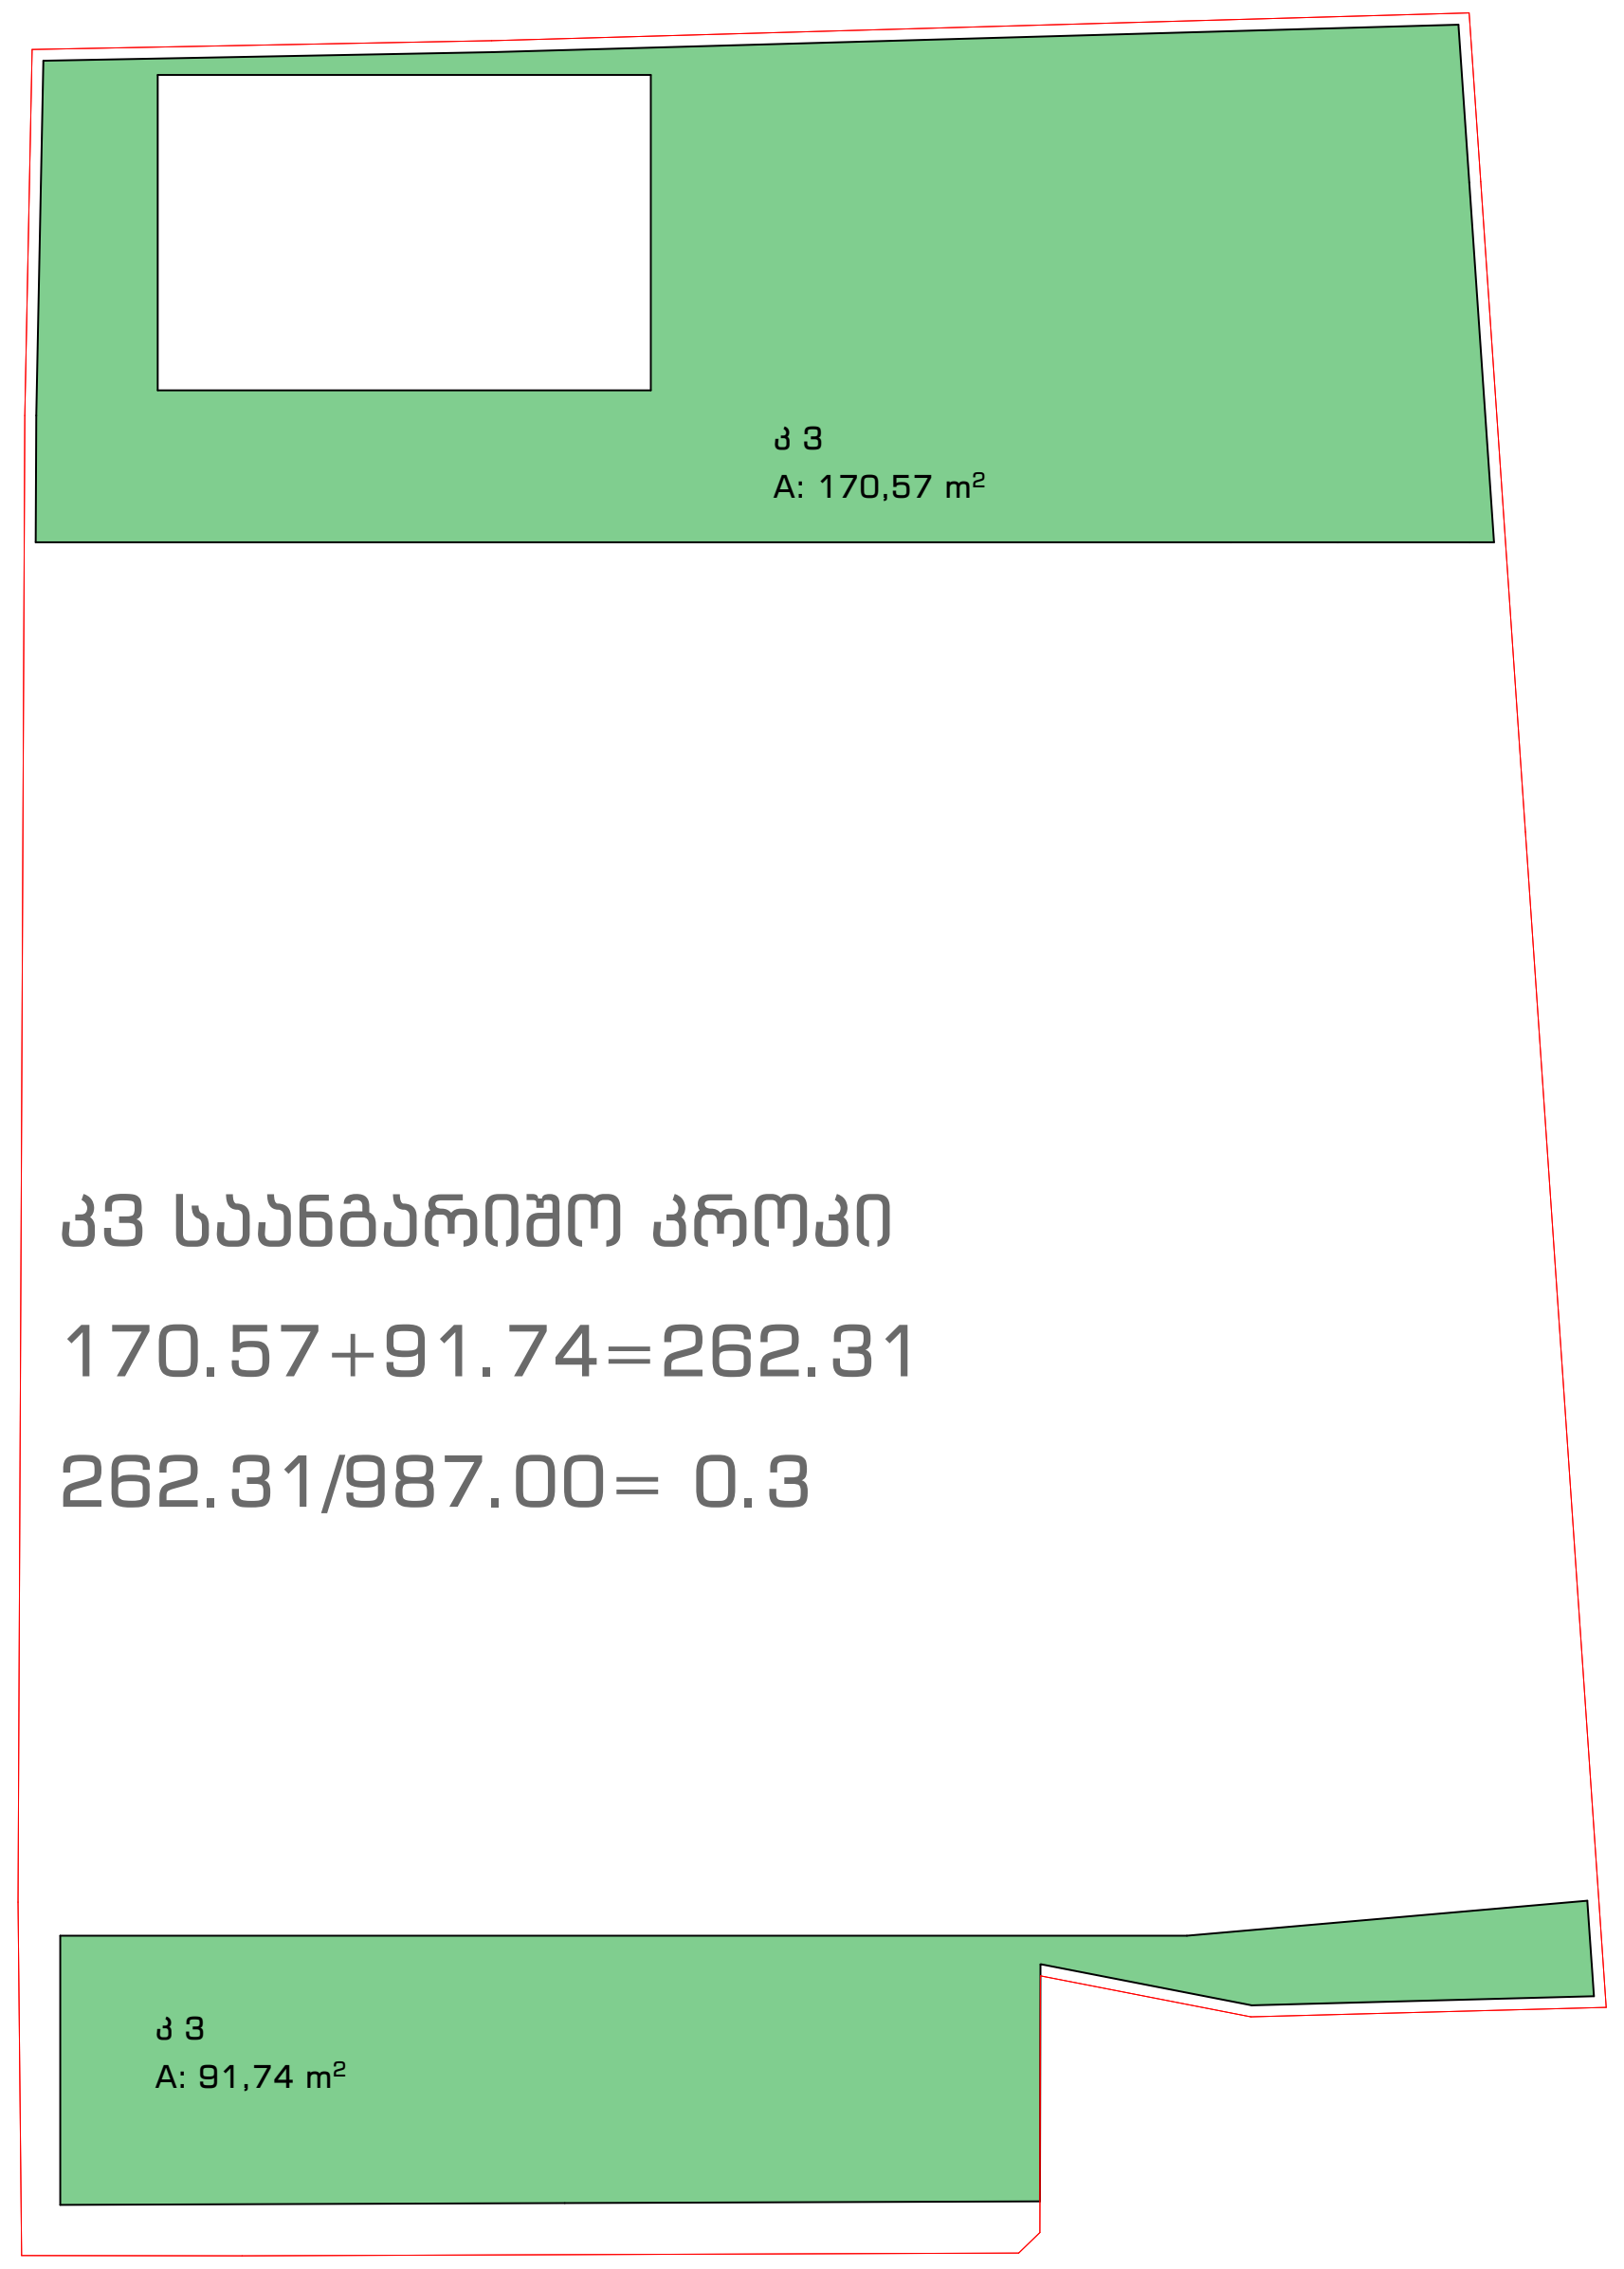

კ-1 - 502.85/987.00=0.5

კ-2 - 3495.20/987.00=3.5

კ-3 - 262.31/987.00=0.3

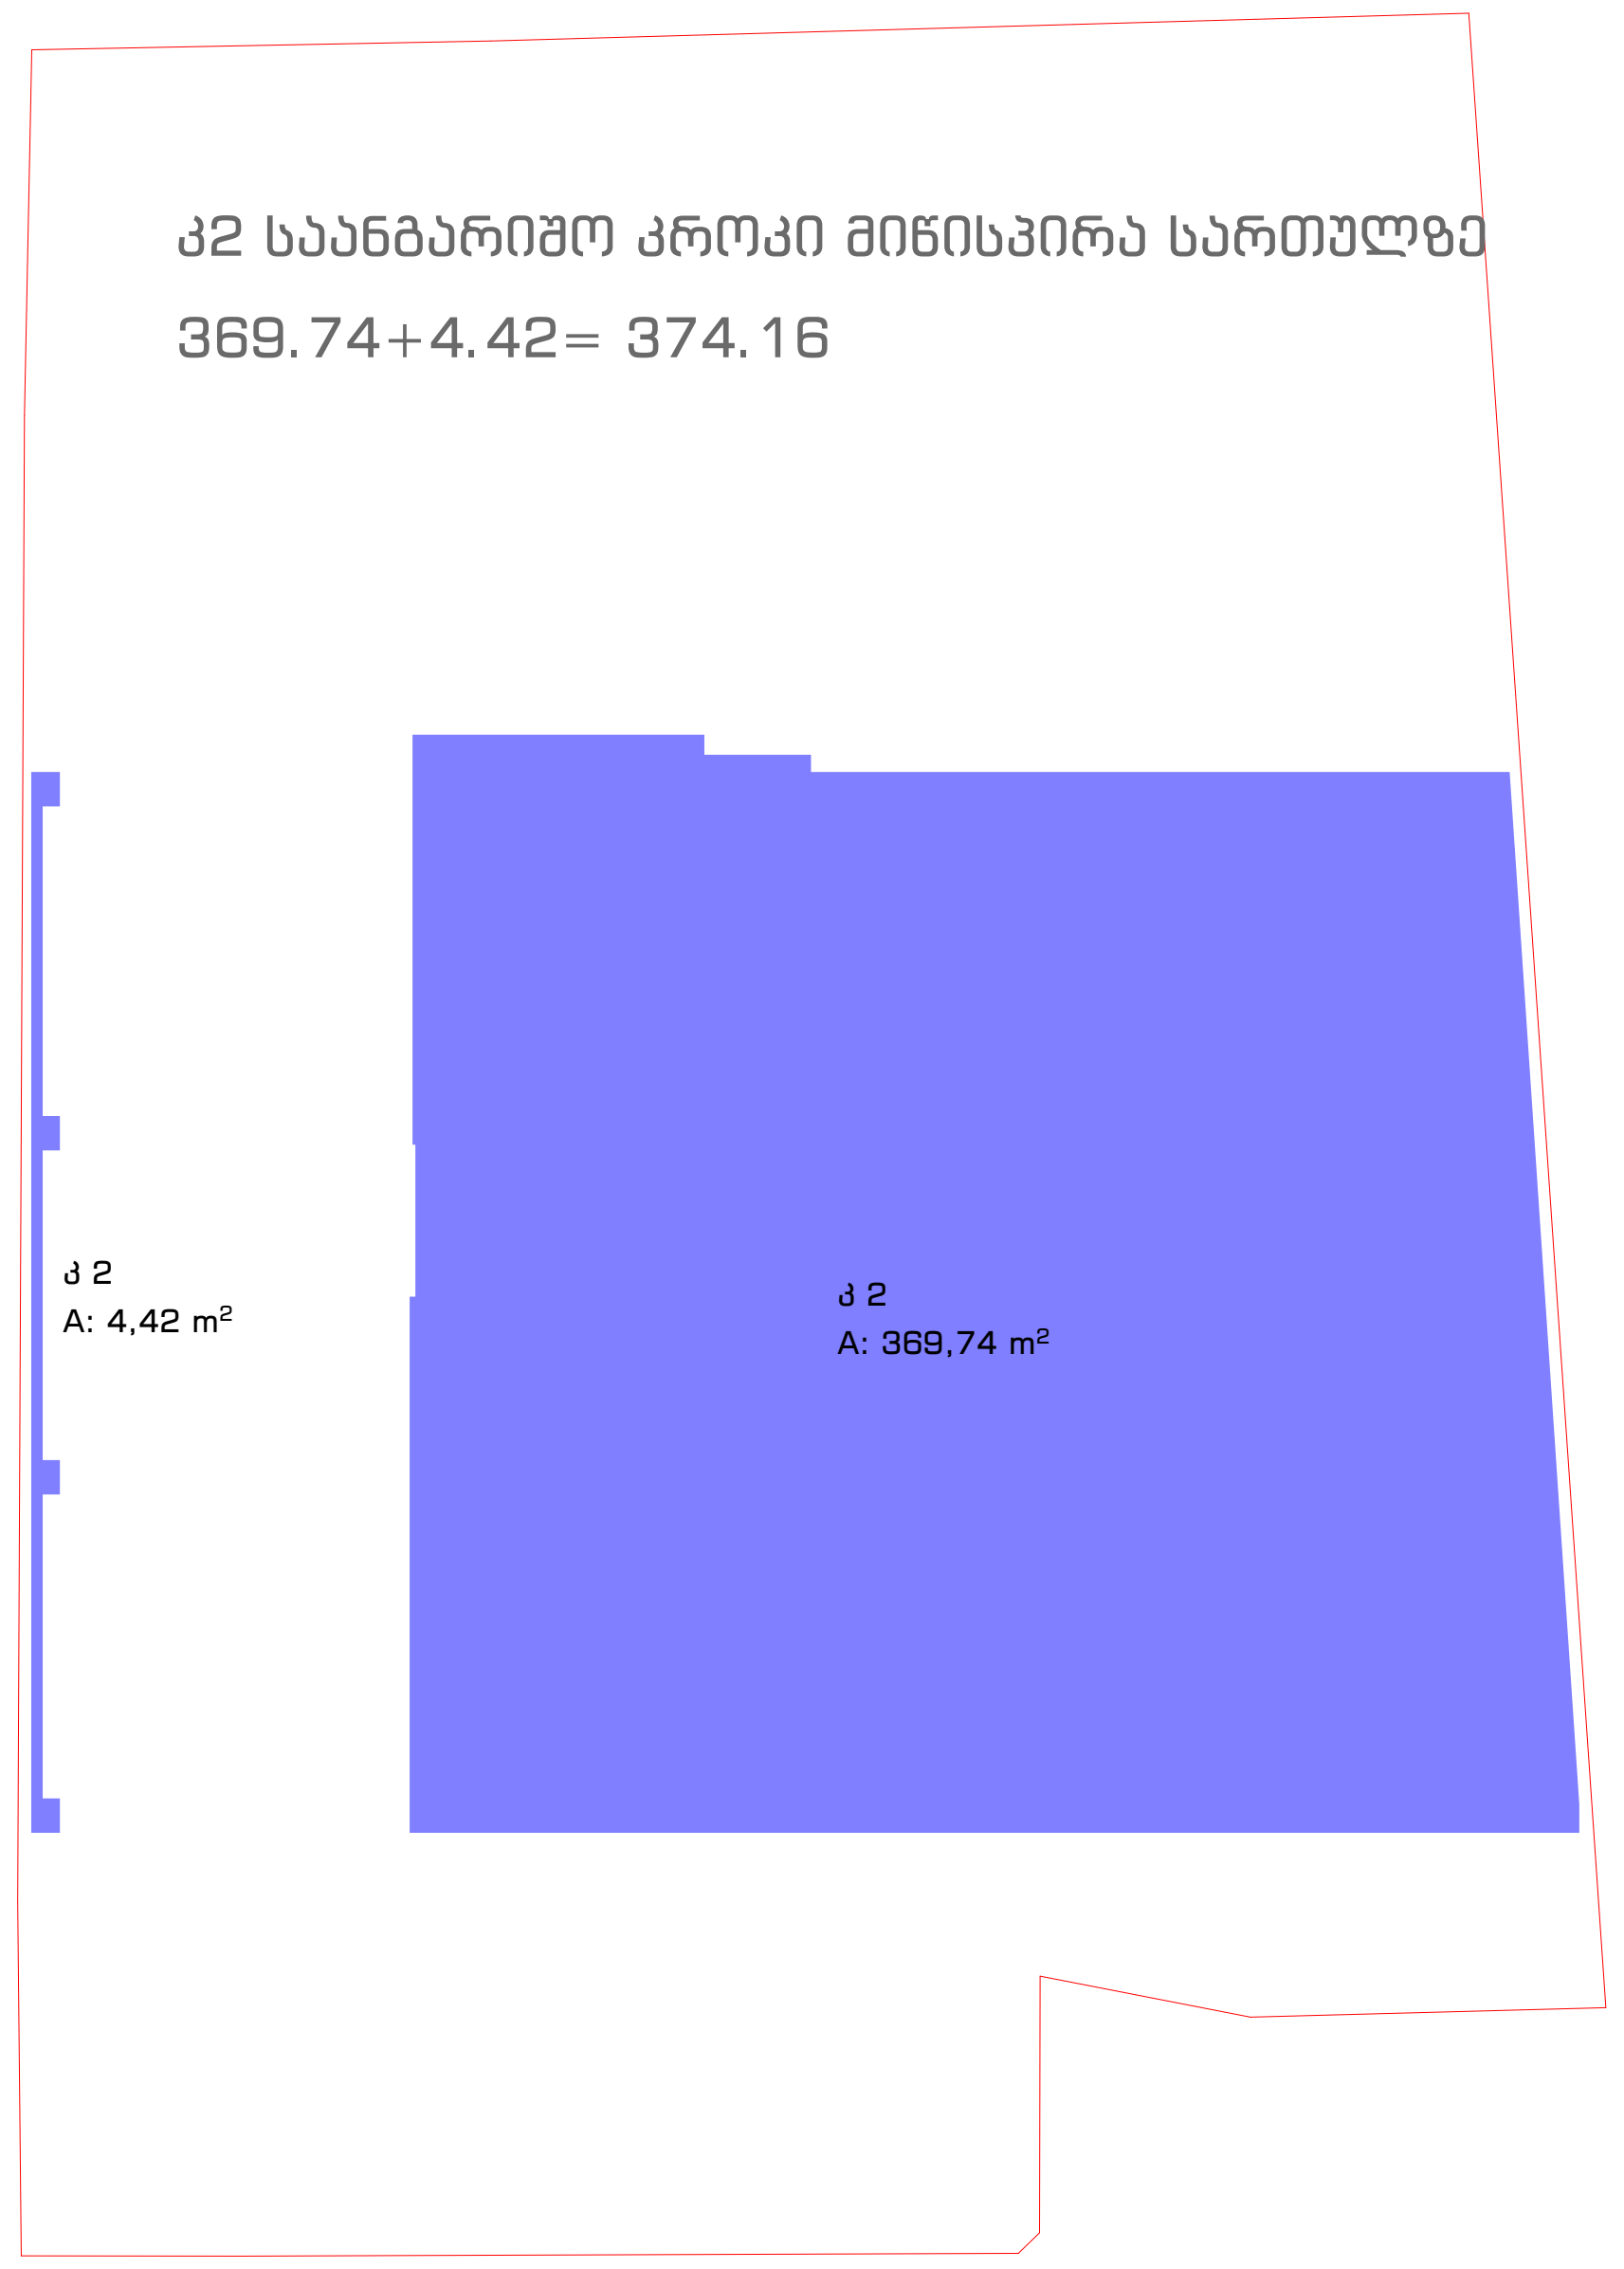

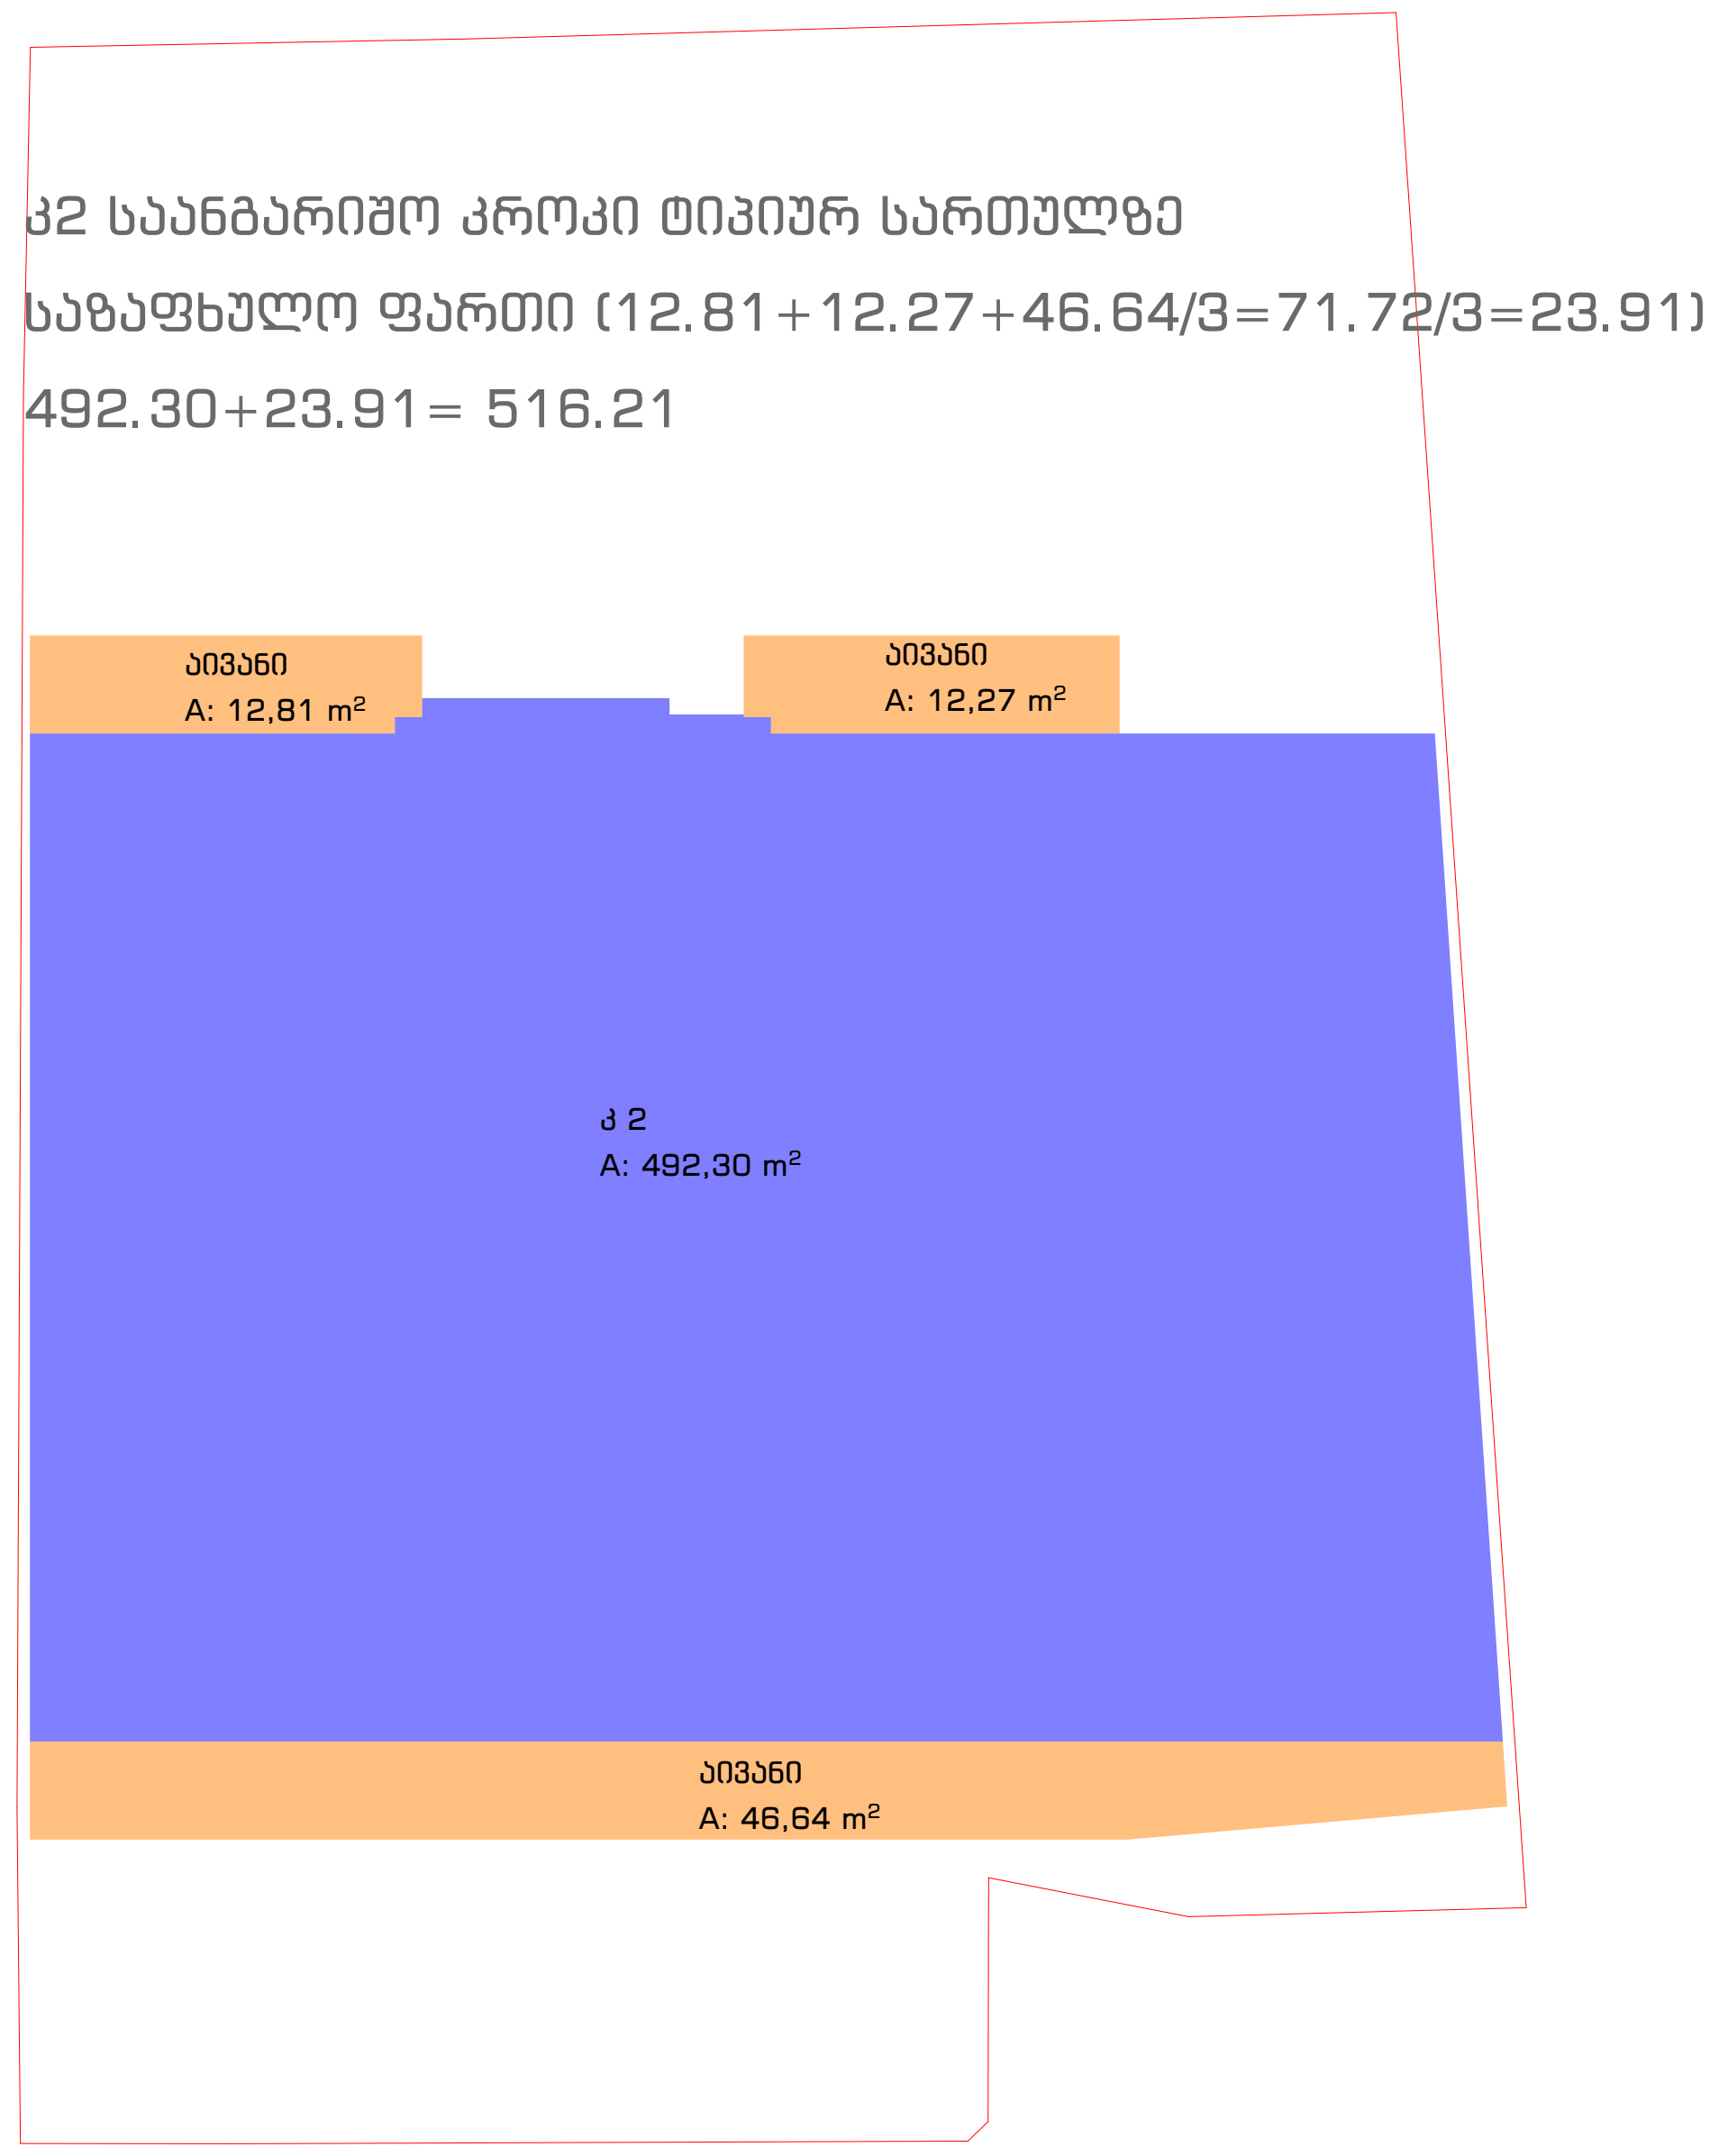

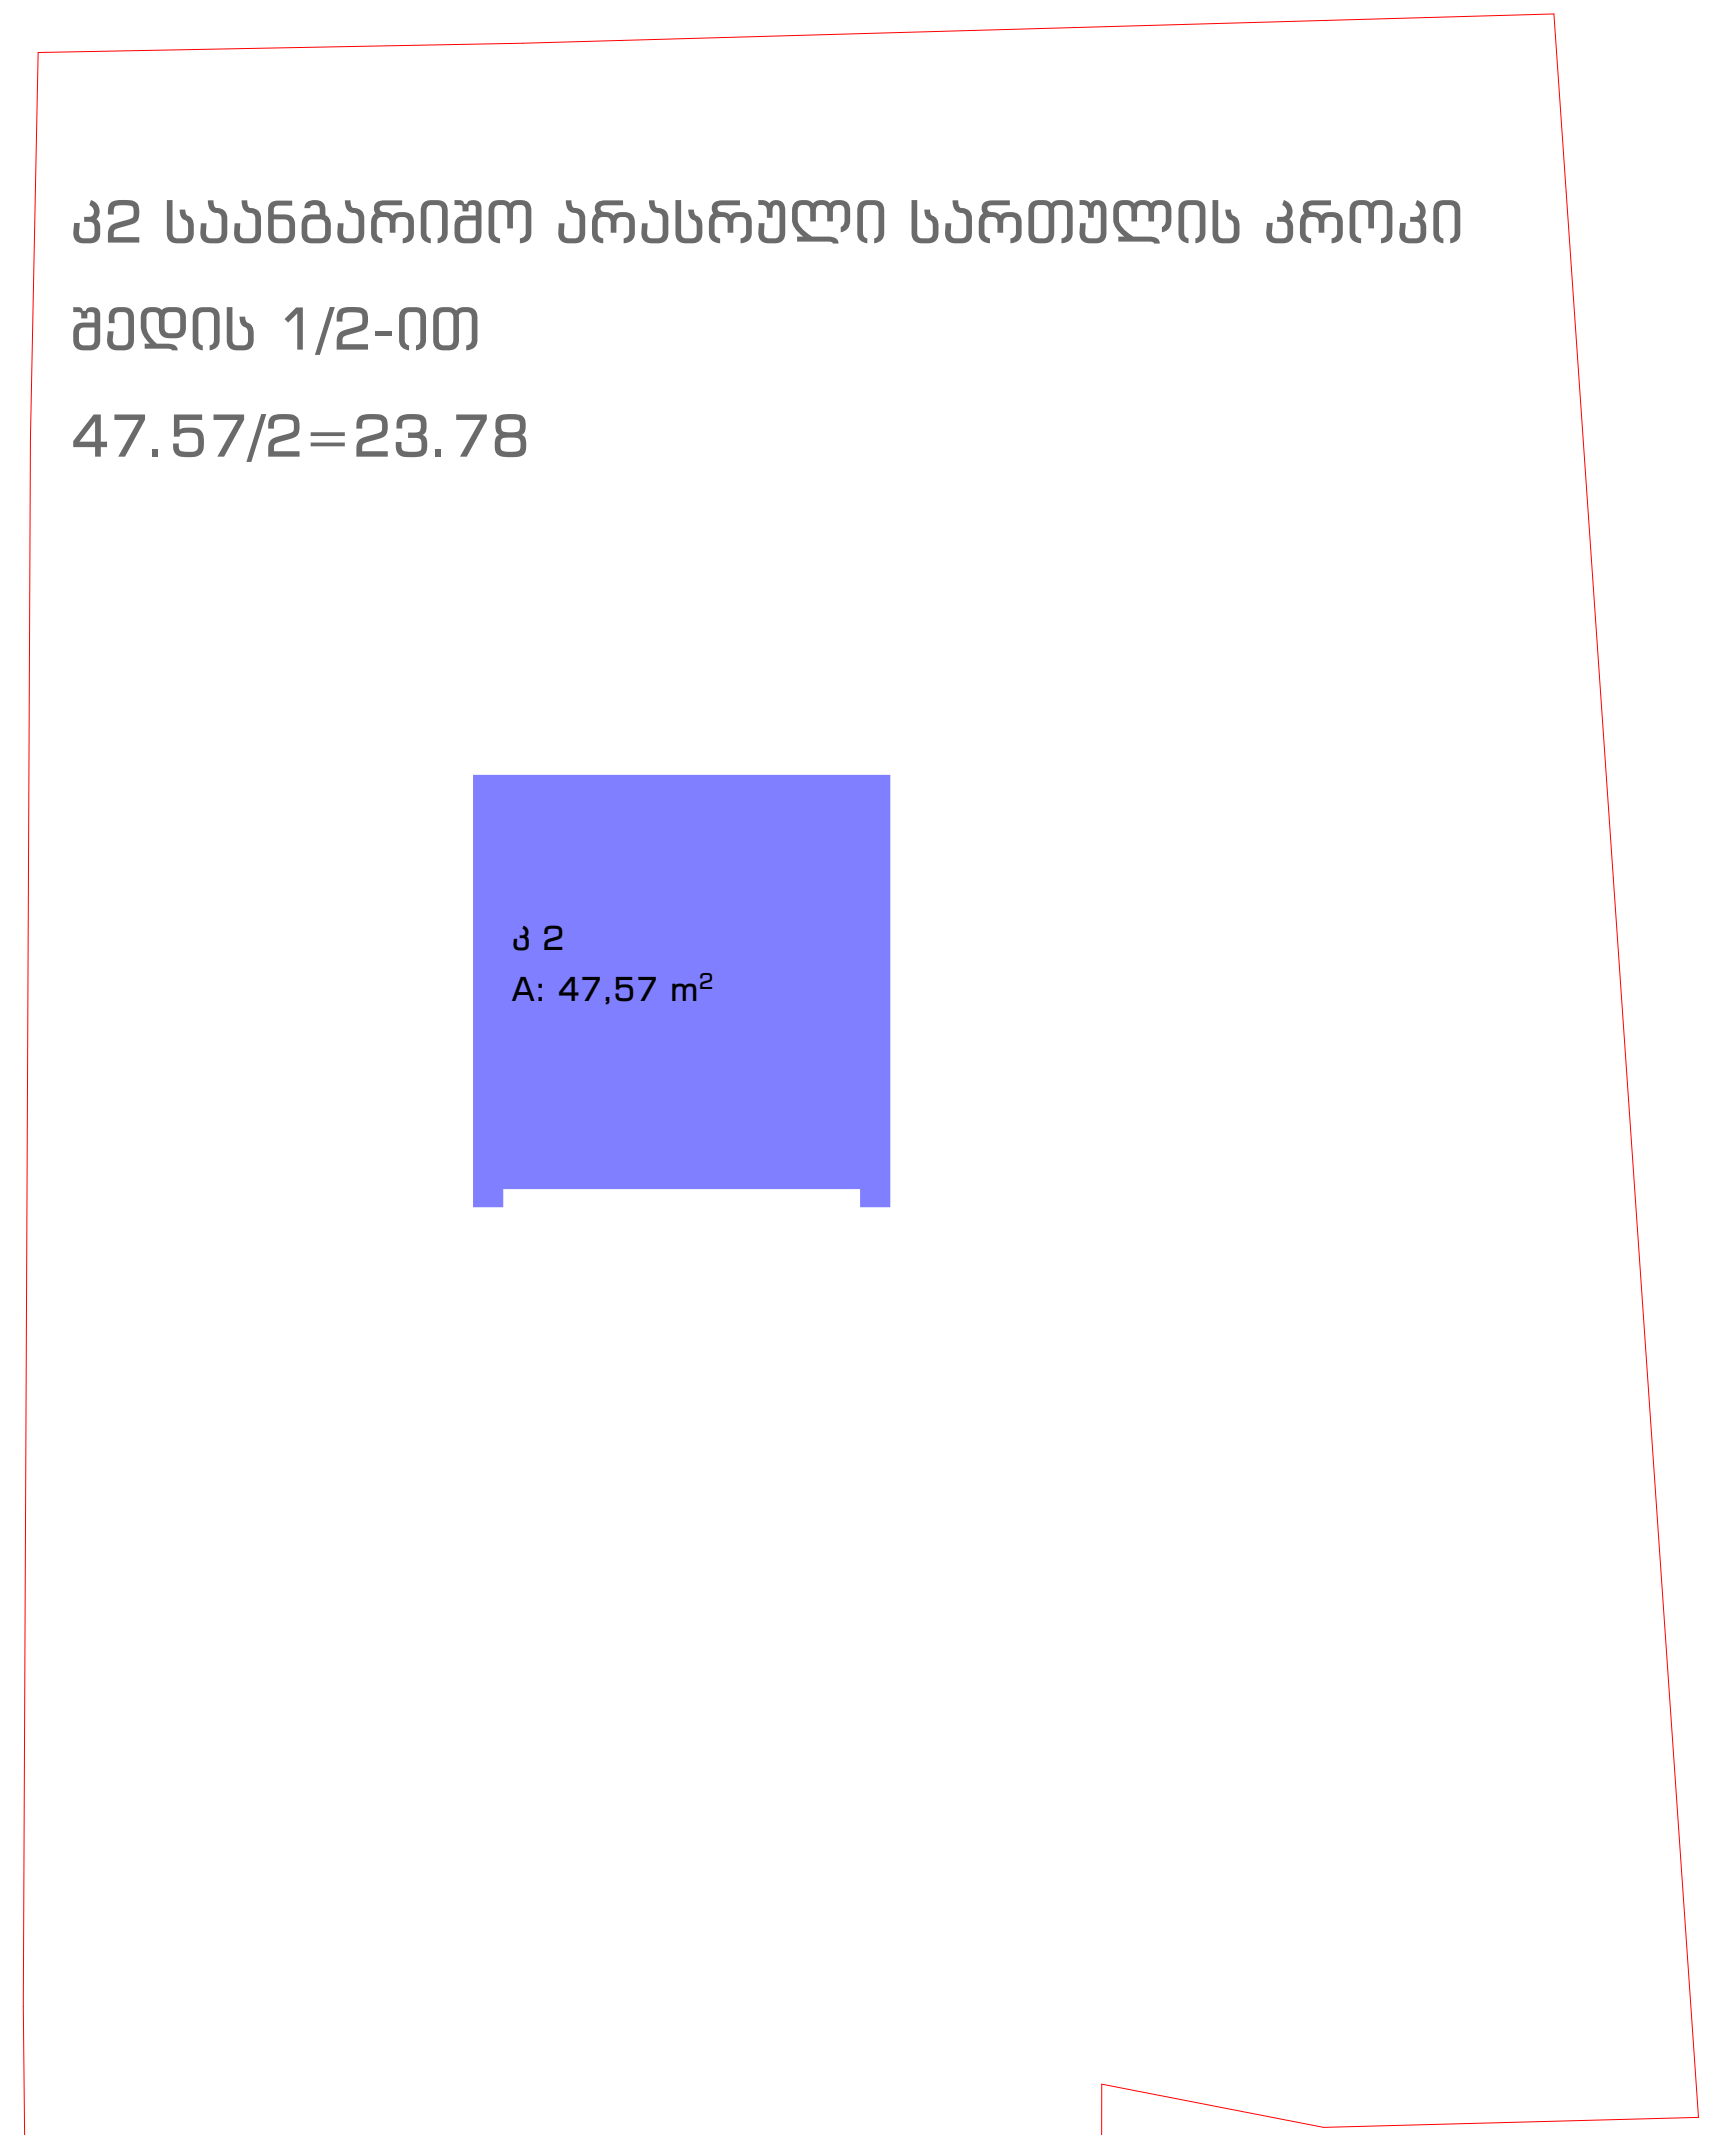

კ2 საანგარიშო კროკი:
374.16+516.21X6+47.52/2=374.16+3097.26+23.78=3495.20
3495.20/987=3.5

STUDIO9
Architectural
Design
www.studio9.ge

საპროექტო ორგანიზაცია Company name	შ.პ.ს. "სტუდია 9" ლუბლიანას ქ. #30 თბილისი საქართველო
პროექტის დასახელება Job Title	მრავალფუნქციური კომპლექსი. კომერციული-საოფისე, საცხოვრებელი
მისამართი: Address	ქალაქი თბილისი, შავიშვილის ქუჩა #3 (ნაკვ: 01.14.04.029.039)
ექსპლიკაცია: Explication:	

შენიშვნა:
Notes:

1. ნახაზზე ზომები მოცემულია მილიმეტრებში.
2. ექსპლოატაციაში მიღებამდე პროექტში შესაძლებელია განხორციელდეს ცვლილებები.
3. ნახაზის ყველა ცვლილება მშენებლობის პროცესში შეთანხმებული უნდა იყოს პროექტის ავტორთან.

არქიტექტურული ნაწილი

პროექტის სტატუსი Drawing Status	შეს. თარიღი Date
სტადია პროექტი	

შემსრულებლები
performers

თანამდებობა	სახელი.გვარი	ხელმოწერა
დირექტორი	ზ.წიკლაური	[signature]
მთავარი არქიტექტორი	მ.ჩხაიძე	[signature]
პრ. ავტორი	მ.ჩხაიძე	[signature]
არქიტექტორი	ჯ.მაისურაძე	[signature]

ნახაზის დასახელება
Drawing title

კოეფიციენტების საანგარიშო კროკები

ინდექსი № INDEX	ფურც. რაოდ. PAGES	ფურცლის ზომა
ა-გ-11		A2
მასშტაბი Drawing Scale	1:250	

2022 წ

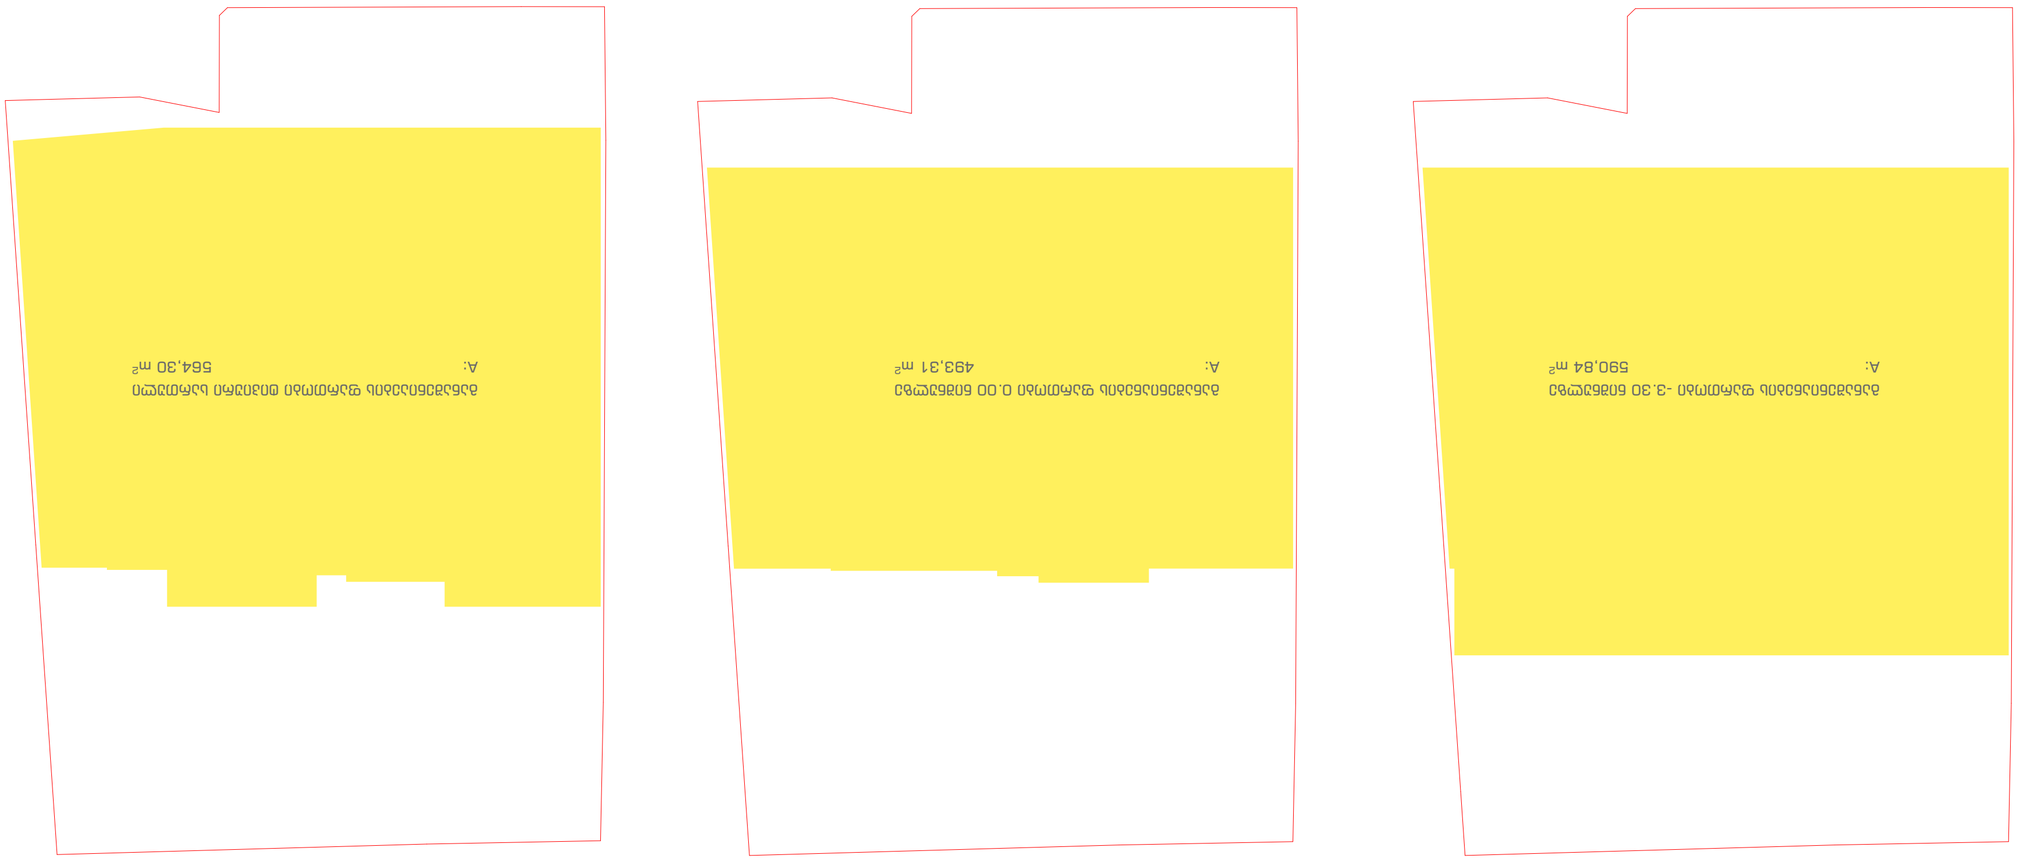

590.84+493.31+(564.30*6)=590.84+493.31+3385.80=4469.74 - ფართობი ნებადართული

	ტექნიკური მონაცემები
	შენობის დანიშნულება
	ნაკვეთის საკადასტრო კოდი
	ნაკვეთის ფართობი
	მშენებლობის ადგილმდებარეობა
	მშენებლობის ტიპი
	მშენებლობის ვადა
	ინვესტორი
	პროექტის ავტორი
	ტექნიკური ზედამხედველი
	ტექნიკური ზედამხედველი
	ტექნიკური ზედამხედველ

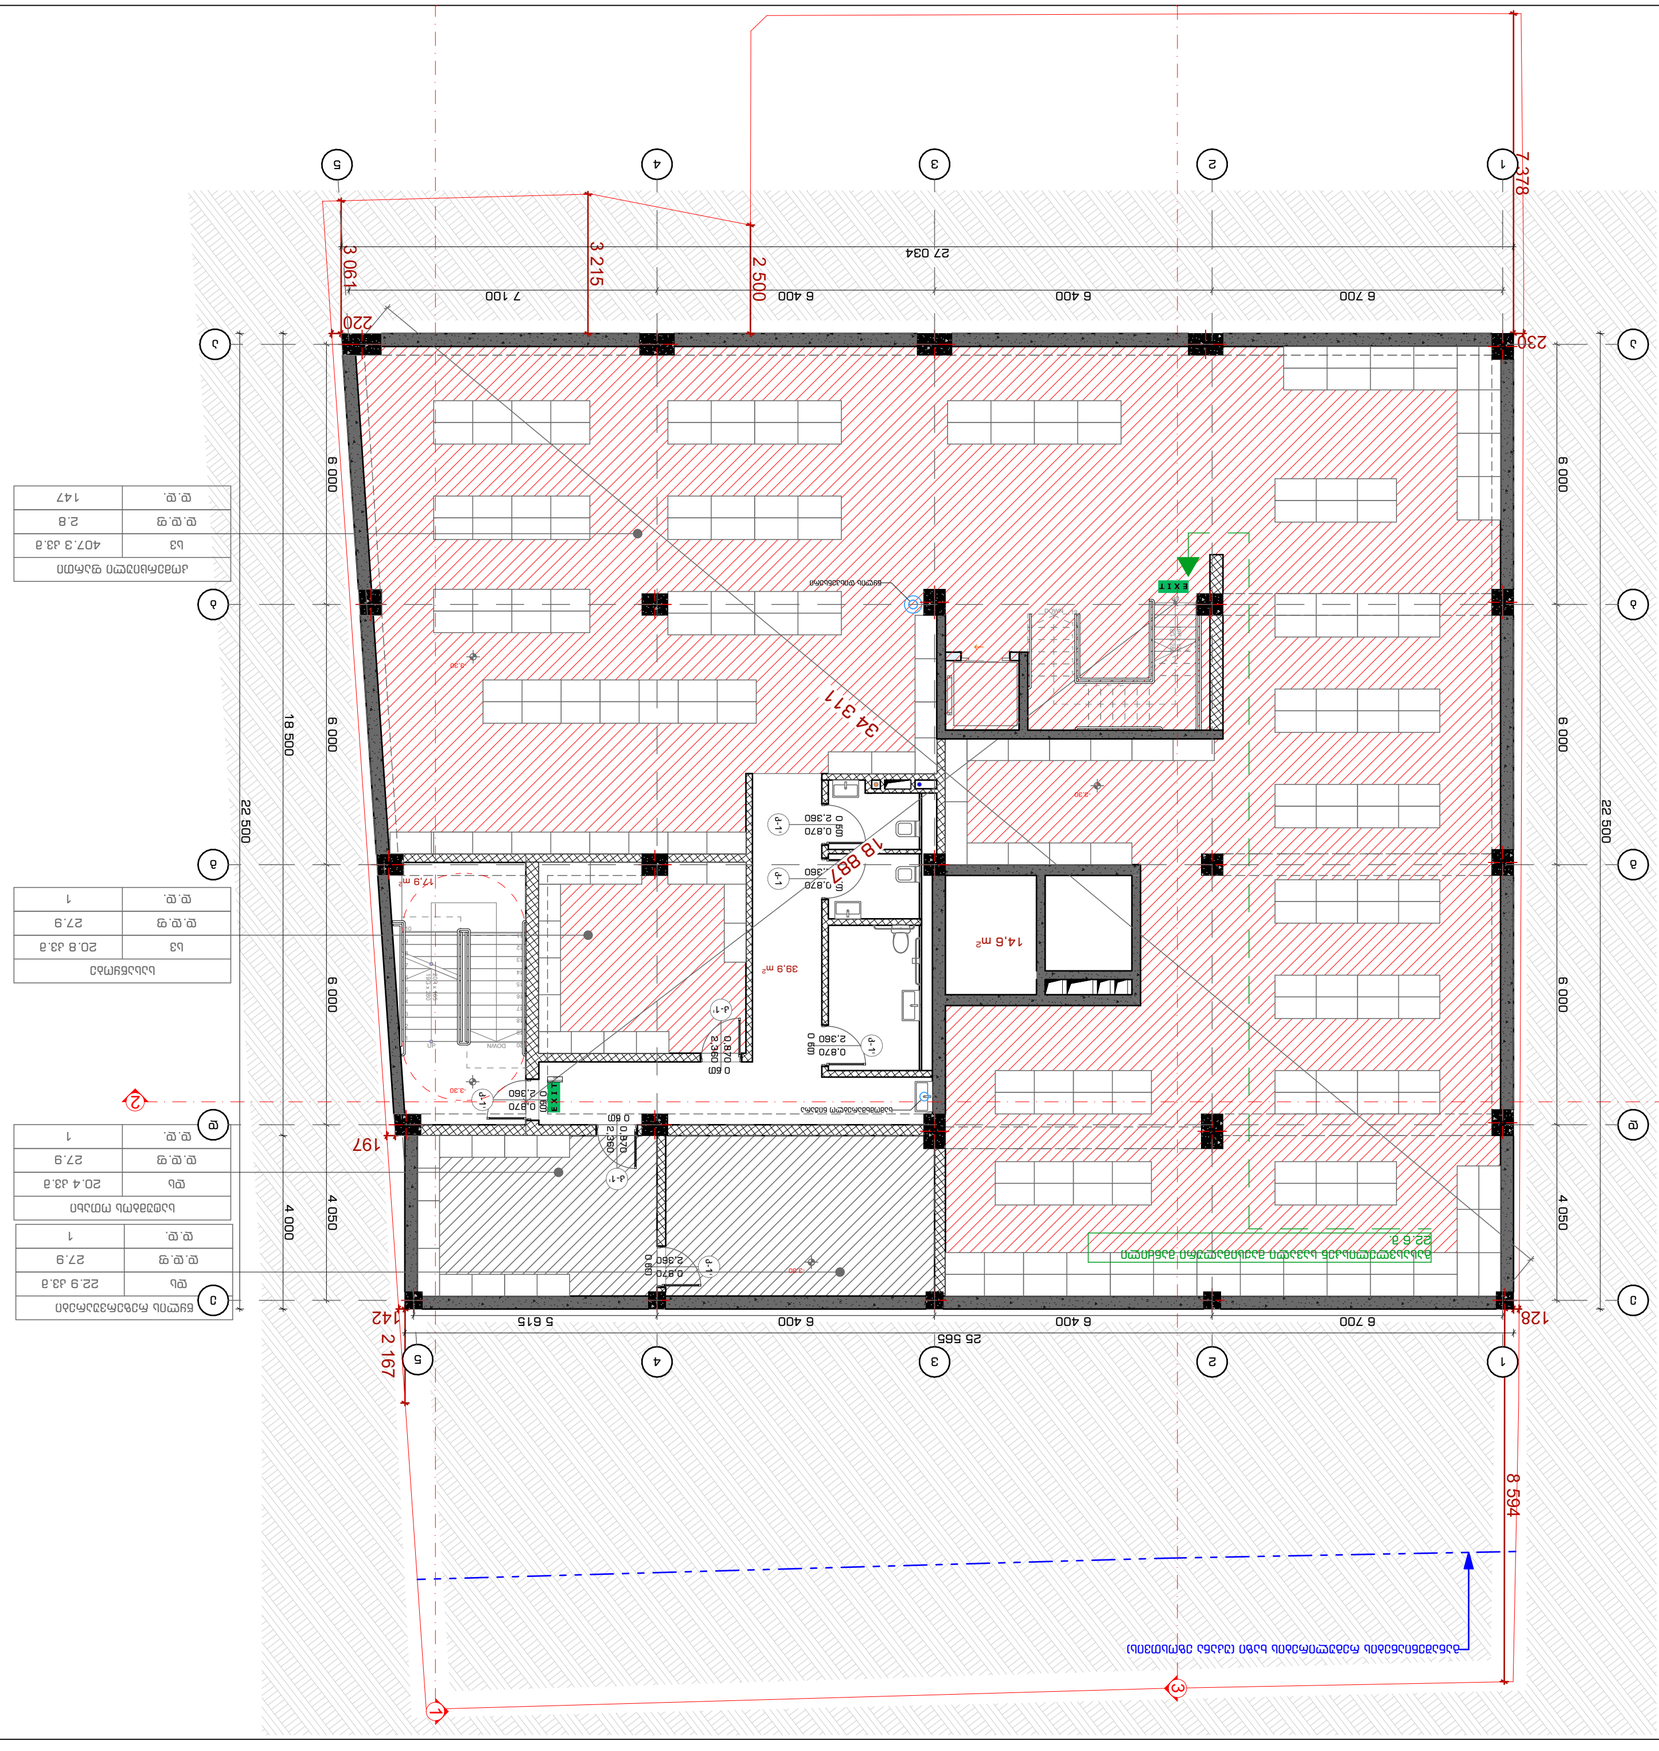















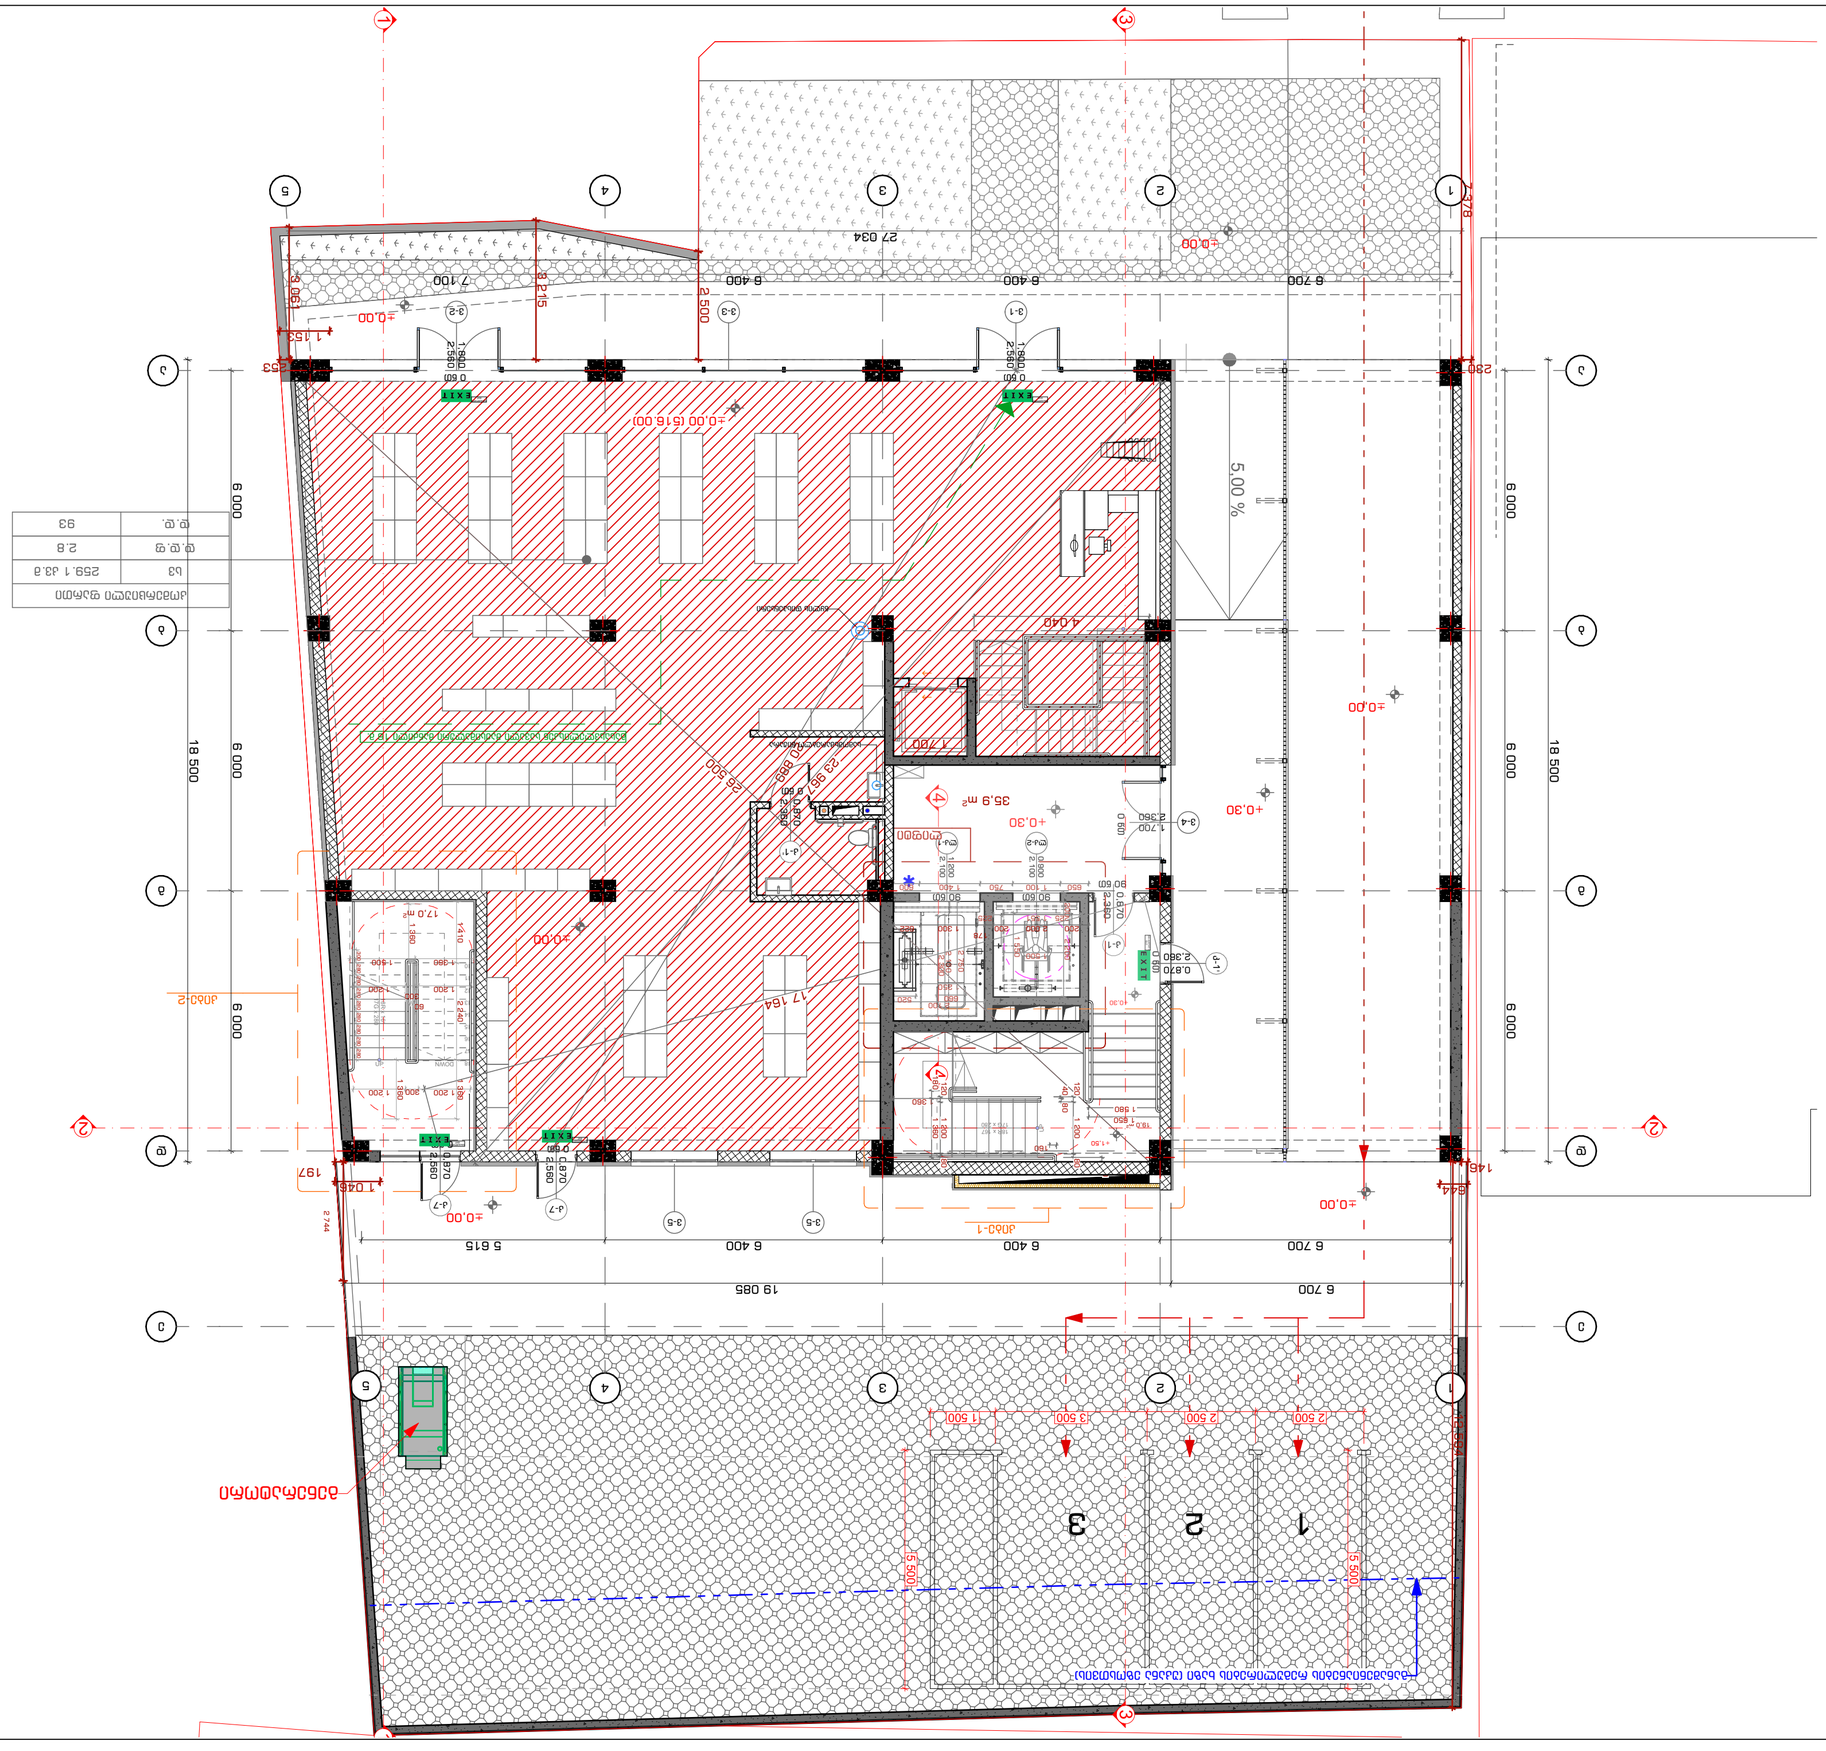
±0.00
±0.00 (516.00)
+0.30
+0.30
+0.30

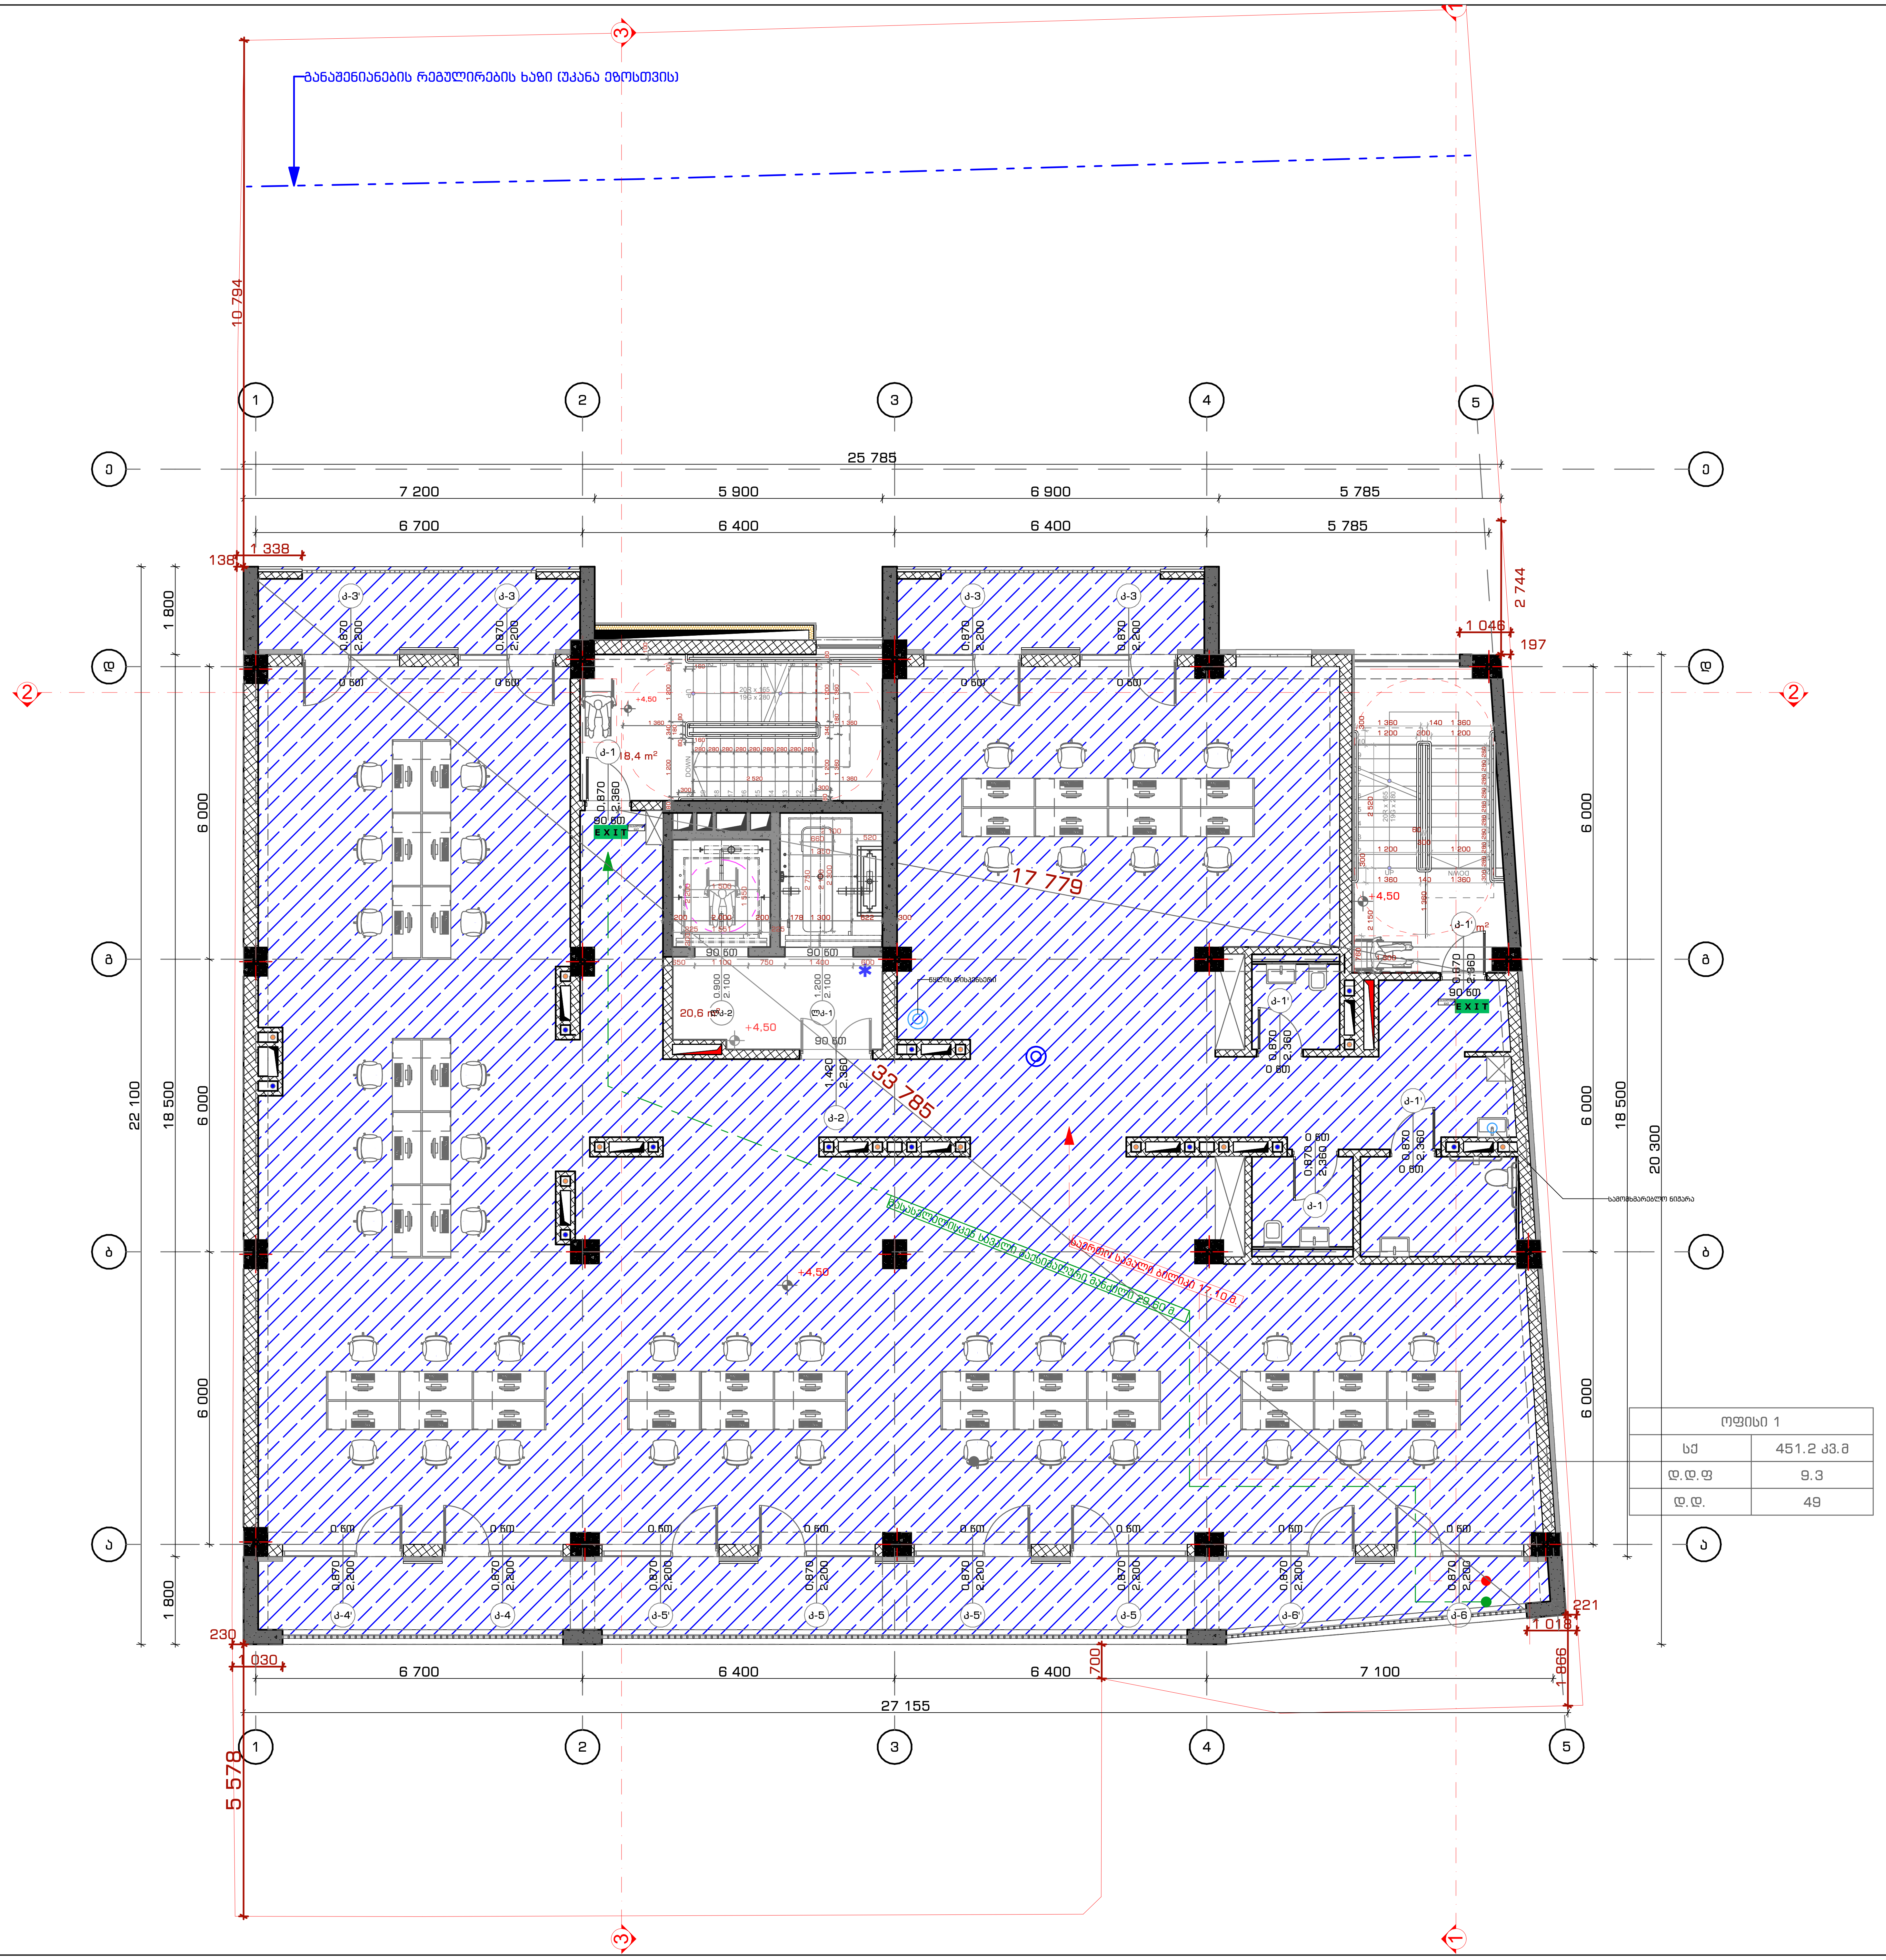

ოფისი 1	
სქ	451.2 კვ.მ
დ.დ.ფ	9.3
დ.დ.	49



საპროექტო ორგანიზაცია
Company name

შ.პ.ს. "სტუდია 9"
ლუბლიანას ქ. #30
თბილისი
საქართველო

პროექტის დასახელება
Job Title

მრავალფუნქციური კომპლექსი. კომერციული-საოფისე, საცხოვრებელი

მისამართი:
Address

ქალაქი თბილისი, შავიშვილის ქუჩა #3
(ნაკვ: 01.14.04.029.039)

ექსპლიკაცია:
Explication:

პირობითი ნიშნები:
- ღერძის ნაკვეთის საზღვარი
- ბეტონი
- ბლოკი
- ტიხარი
- ერთფრთიანი კარი
- ერთფრთიანი კარი ზღურბლით
- ორფრთიანი კარი
- ორფრთიანი კარი ზღურბლით
- გასასვლელთან მისადგომი მაქსიმალური სავალი მანძილი
- გასასვლელის აღმნიშვნელი განათებული ნიშანი

დაკავებულობის ჯგუფის აღნიშვნები

დაკავებულობის ჯგუფები	დაკავებულობის ჯგუფის აღნიშვნა	ფერის კოდი
[illegible]		RGB (34,139,34)
[illegible]		RGB (79,12,187)
[illegible]		RGB (245,99,20)
[illegible]		RGB (160,32,240)
[illegible]		RGB (94,8,58)
[illegible]		RGB (0,0,255)
[illegible]		RGB (255,0,0)
[illegible]		RGB (220,185,0)
[illegible]		RGB (136,135,134)
[illegible]		RGB (57,57,56)

შენიშვნა:
Notes:

1. ნახაზზე ზომები მოცემულია მილიმეტრებში.
2. ექსპლოატაციაში მიღებამდე პროექტში შესაძლებელია განხორციელდეს ცვლილებები.
3. ნახაზის ყველა ცვლილება მშენებლობის პროცესში შეთანხმებული უნდა იყოს პროექტის ავტორთან.

არქიტექტურული ნაწილი

პროექტის სტატუსი Drawing Status	შეს. თარიღი Date
სტადია პროექტი	

შემსრულებლები
performers

თანამდებობა	სახელი.გვარი	ხელმოწერა
დირექტორი	ზ.წიკლაური	[signature]
მთავარი არქიტექტორი	მ.ჩხაიძე	[signature]
პრ. ავტორი	მ.ჩხაიძე	[signature]
არქიტექტორი	ჯ.მაისურაძე	[signature]

ნახაზის დასახელება
Drawing title

II სართული +5.80 ნიშნულზე დაკავებულობის და გასასვლელი საშუალებების გეგმა

ინდექსი № INDEX	ფურც. რაოდ. PAGES	ფურცლის ზომა
ა-გ-15		A2

მასშტაბი
Drawing Scale
1:100

2022 წ

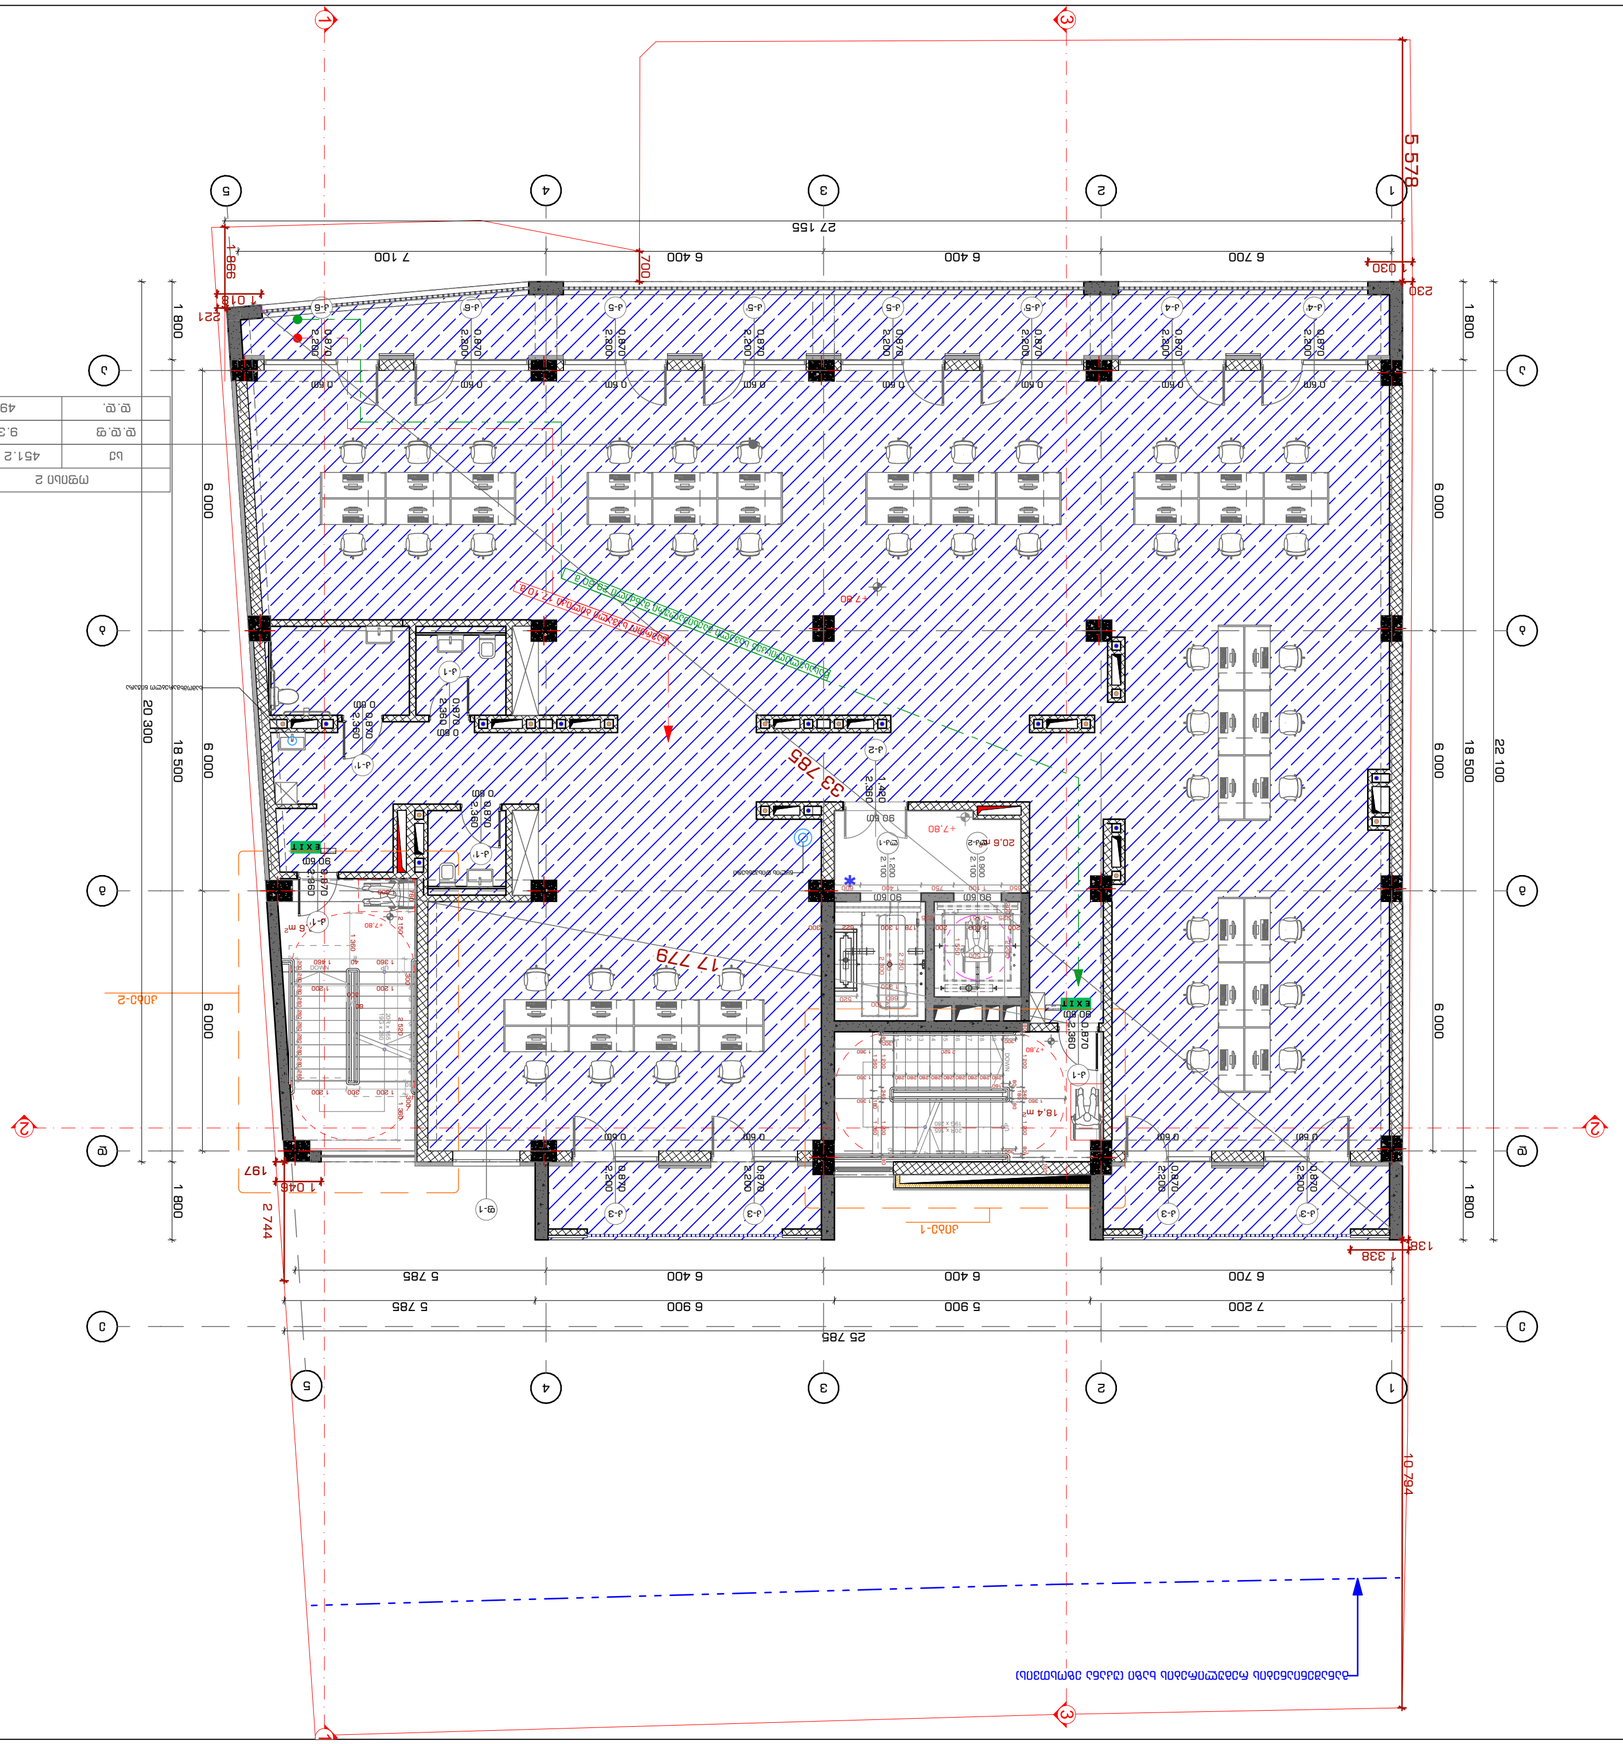











INDEX	Pages	Sheet No.
3-8-16		

Drawing Scale: 1:100

A2

2022 6

STUDIO9
Architectural
Design
www.studio9.ge




5 578
27 155
7 100
6 400
6 400
6 700
998
180
210
230
1 800
6 000
6 000
6 000
18 500
22 100
20 300
18 500
6 000
6 000
6 000
1 800
25 785
7 200
5 900
6 900
5 785
6 700
6 400
6 400
5 785
2 744
197
1 045
1 338
10 794
33 785
17 779
43.5 מ"ר
18.4 m
20.60
90.60
0.870
2.360
0.600
0.600
0.600


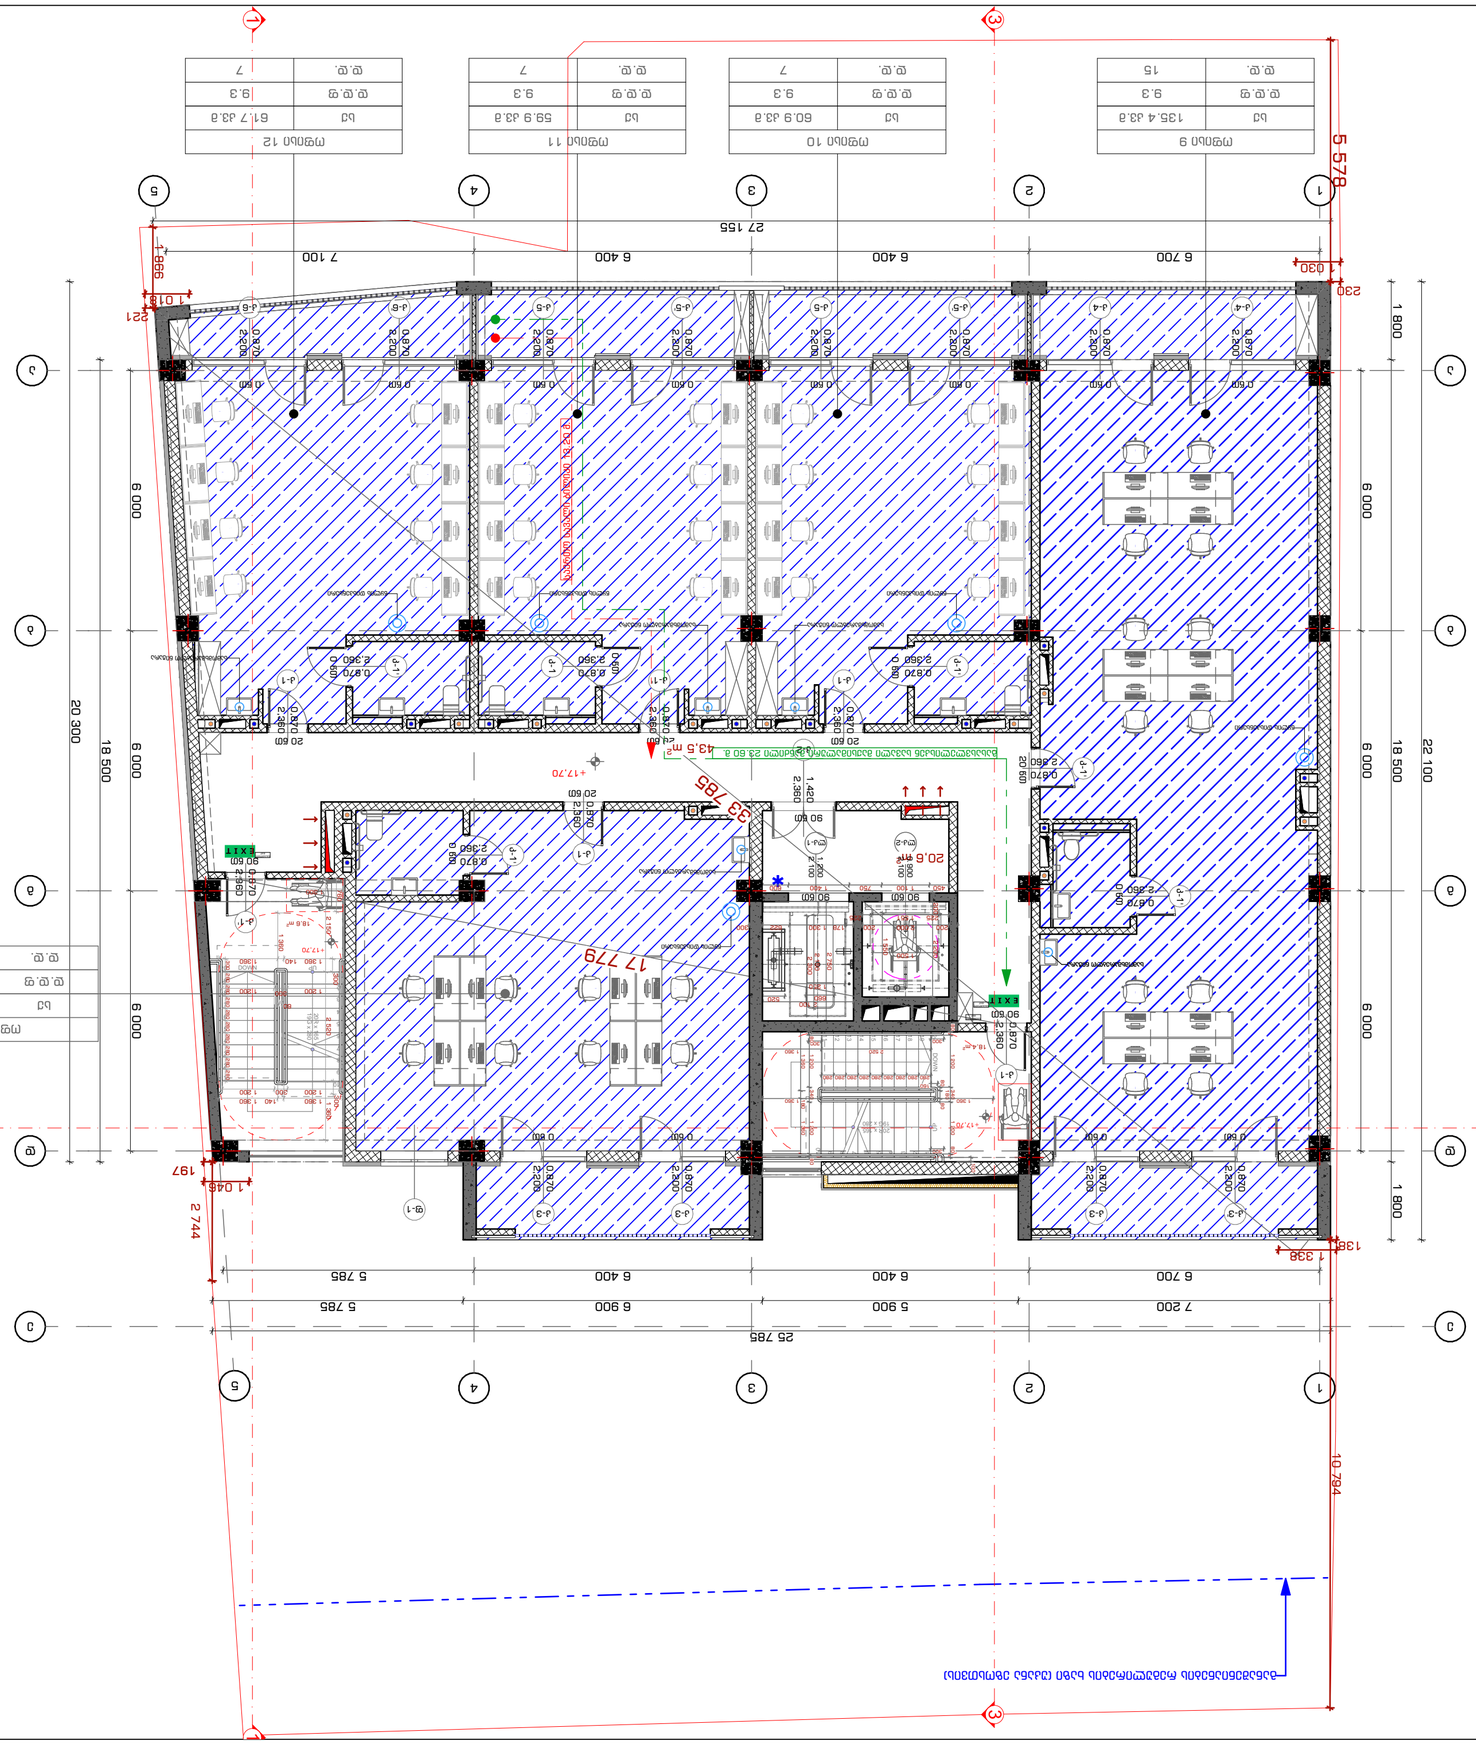
1
2
3
4
5
6
7
6 700
6 400
6 400
7 100
27 155
5 578
6 000
6 000
6 000
20 300
18 500
6 000
1 800
6 000
1 800
22 100
25 785
7 200
5 900
6 900
5 785
5 785
6 400
6 400
6 700
1 338
1 045
197
2 744
10 794
33 785
17 779
+17,70
20 60
90 60
20,6 מטר
43,5 מ"ר
0.870
2.360
0.820
2.200
0.600
2.360
0.320
2.360
0.870
2.360
0.870
2.360
0.820
2.200
0.870
2.360
0.870
2.360
0.820
2.200
0.870
2.360
0.870
2.360
0.820
2.200

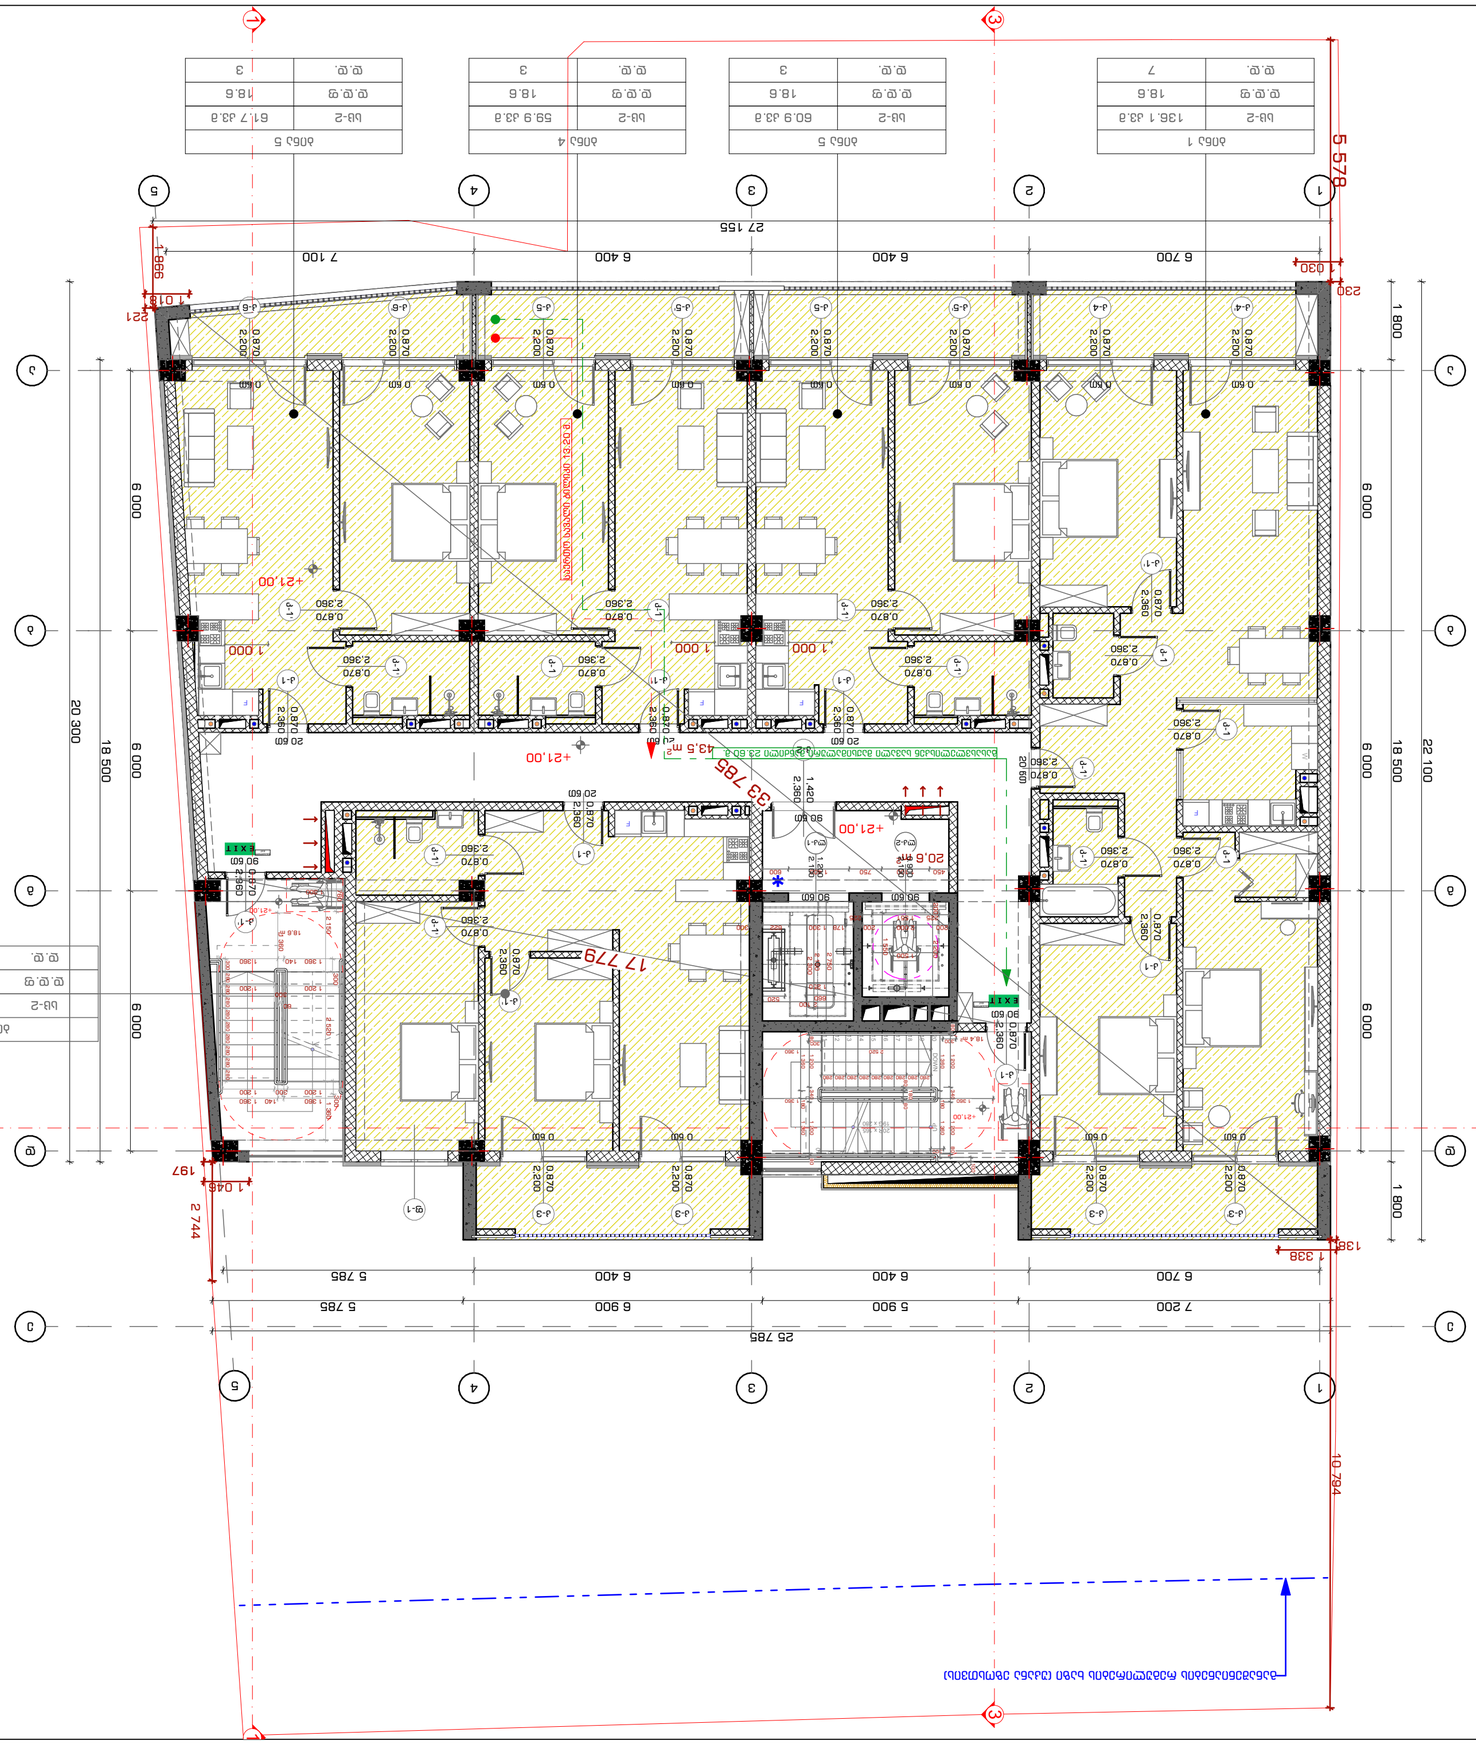
1
2
3
4
5
A
B
C
D
5 578
27 155
6 700
6 400
6 400
7 100
25 785
7 200
5 900
6 900
5 785
20 300
18 500
22 100
6 000
1 800
10 794
2 744
1 046
197
1 018
221
998
230
1 338
138
+21.00
1 000
20.60 m²
20.6 m²
43.5 m²
17 779
33 785
EXIT

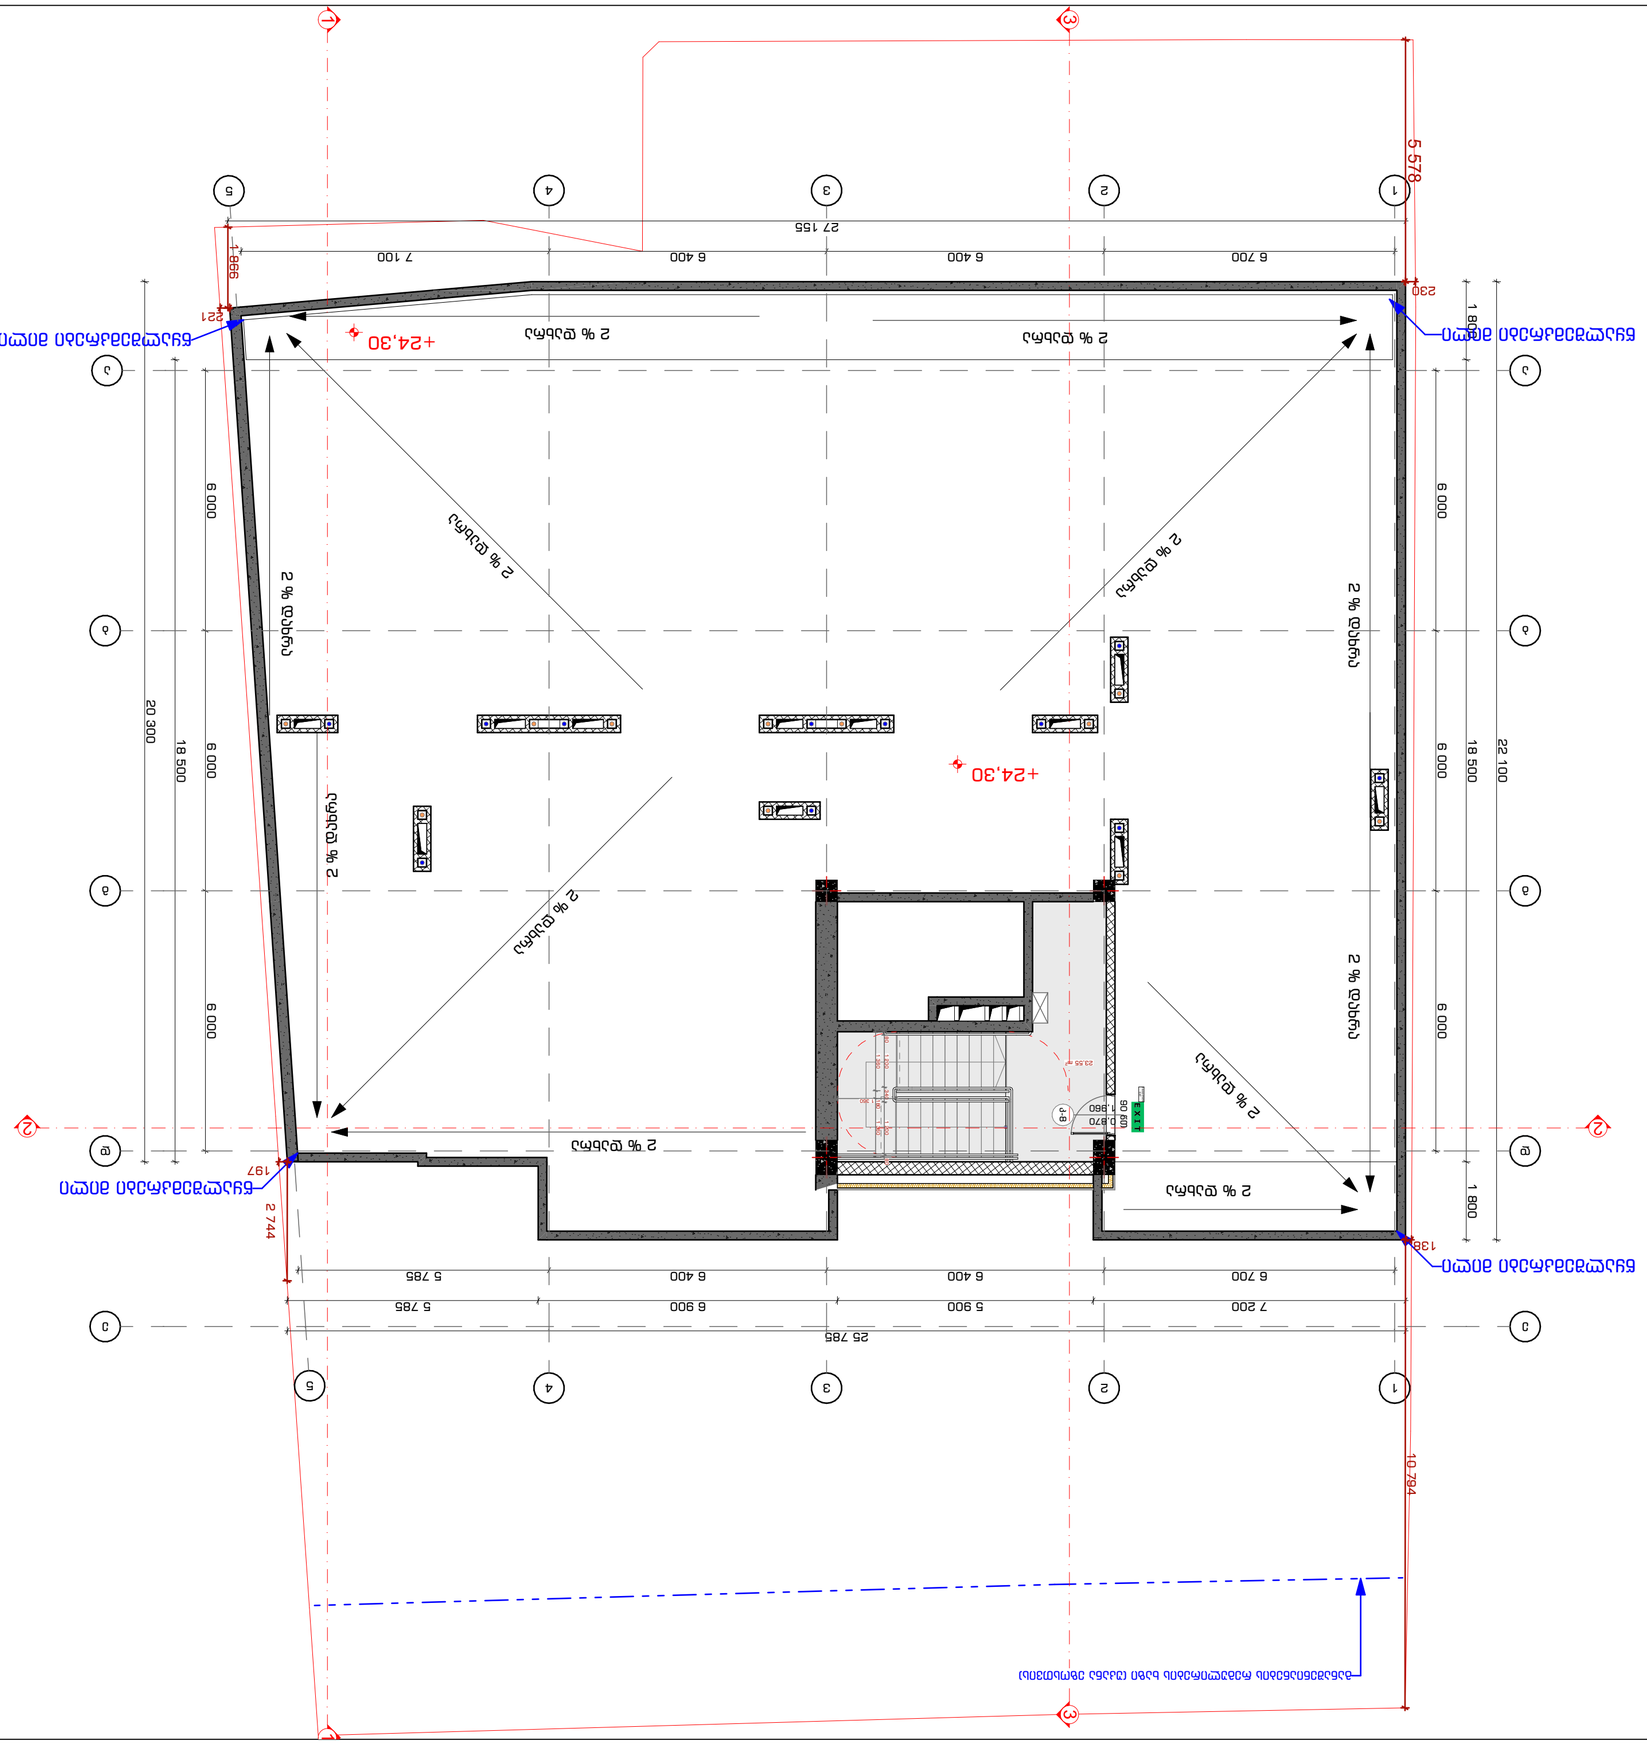
+24.30
2 % დახრა
2 % დახრა
2 % დახრა

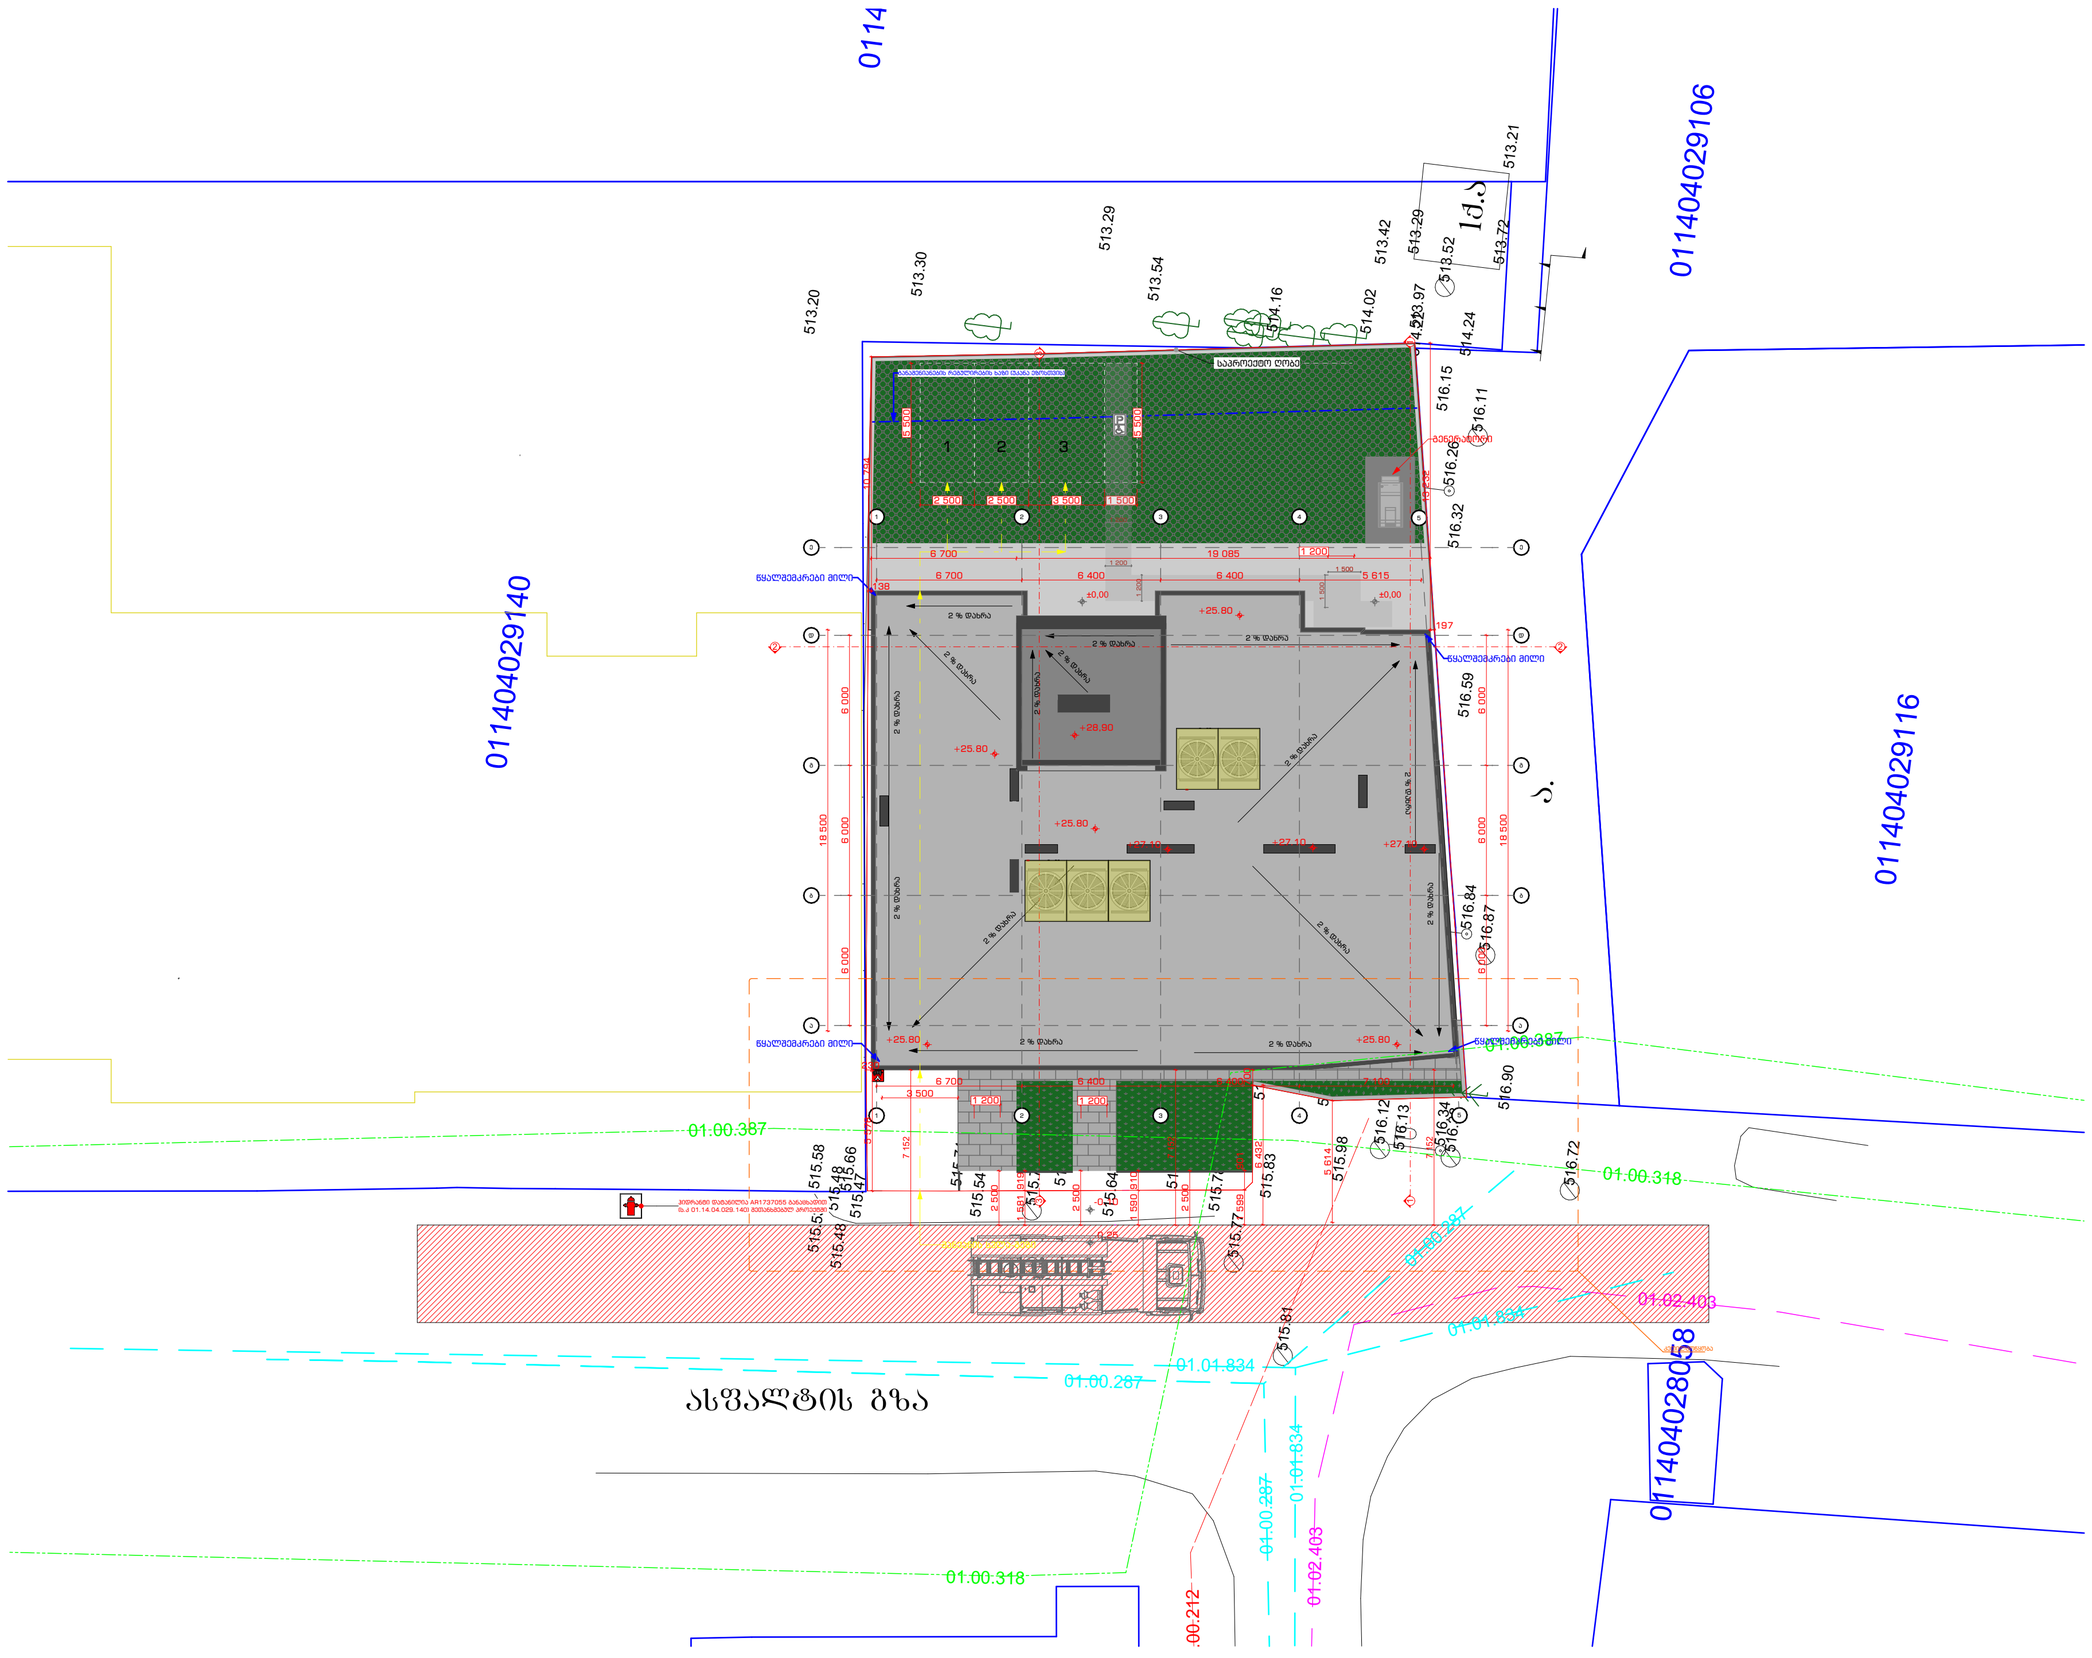

STUDIO9
Architectural Design
www.studio9.ge

საპროექტო ორგანიზაცია
Company name

შ.პ.ს. "სტუდია 9"
ლუბლიანას ქ. #30
თბილისი
საქართველო

პროექტის დასახელება
Job Title

მრავალფუნქციური კომპლექსი.
კომერციული-საოფისე,
საცხოვრებელი

მისამართი:
Address

(ნაკვ: 01.14.04.029.039)

ექსპლიკაცია:
Explication:

შენიშვნა:
Notes:

1. ნახაზზე ზომები მოცემულია მილიმეტრებში.

პროექტირების ნაწილი

პროექტის სტატუსი Drawing Status	მქს. თარიღი Date
სტადია პროექტი	

მონაწილეები performers

თანამდებობა	სახელი,გვარი	ხელმოწერა
დირექტორი	ზ.ნიკოლაური	
მთავარი არქიტექტორი	მ.ჩხაიძე	
პრ. ავტორი	მ.ჩხაიძე	
პროექტორი	ლ.მესხიშვილი	

ნახაზის დასახელება
Drawing title


ინდექსი №INDEX	ფურც. რაოდ. PAGES	ფურცლების ზომა
ა-ბ-22		A2

მასშტაბი 1:200
Drawing Scale

2022 წ

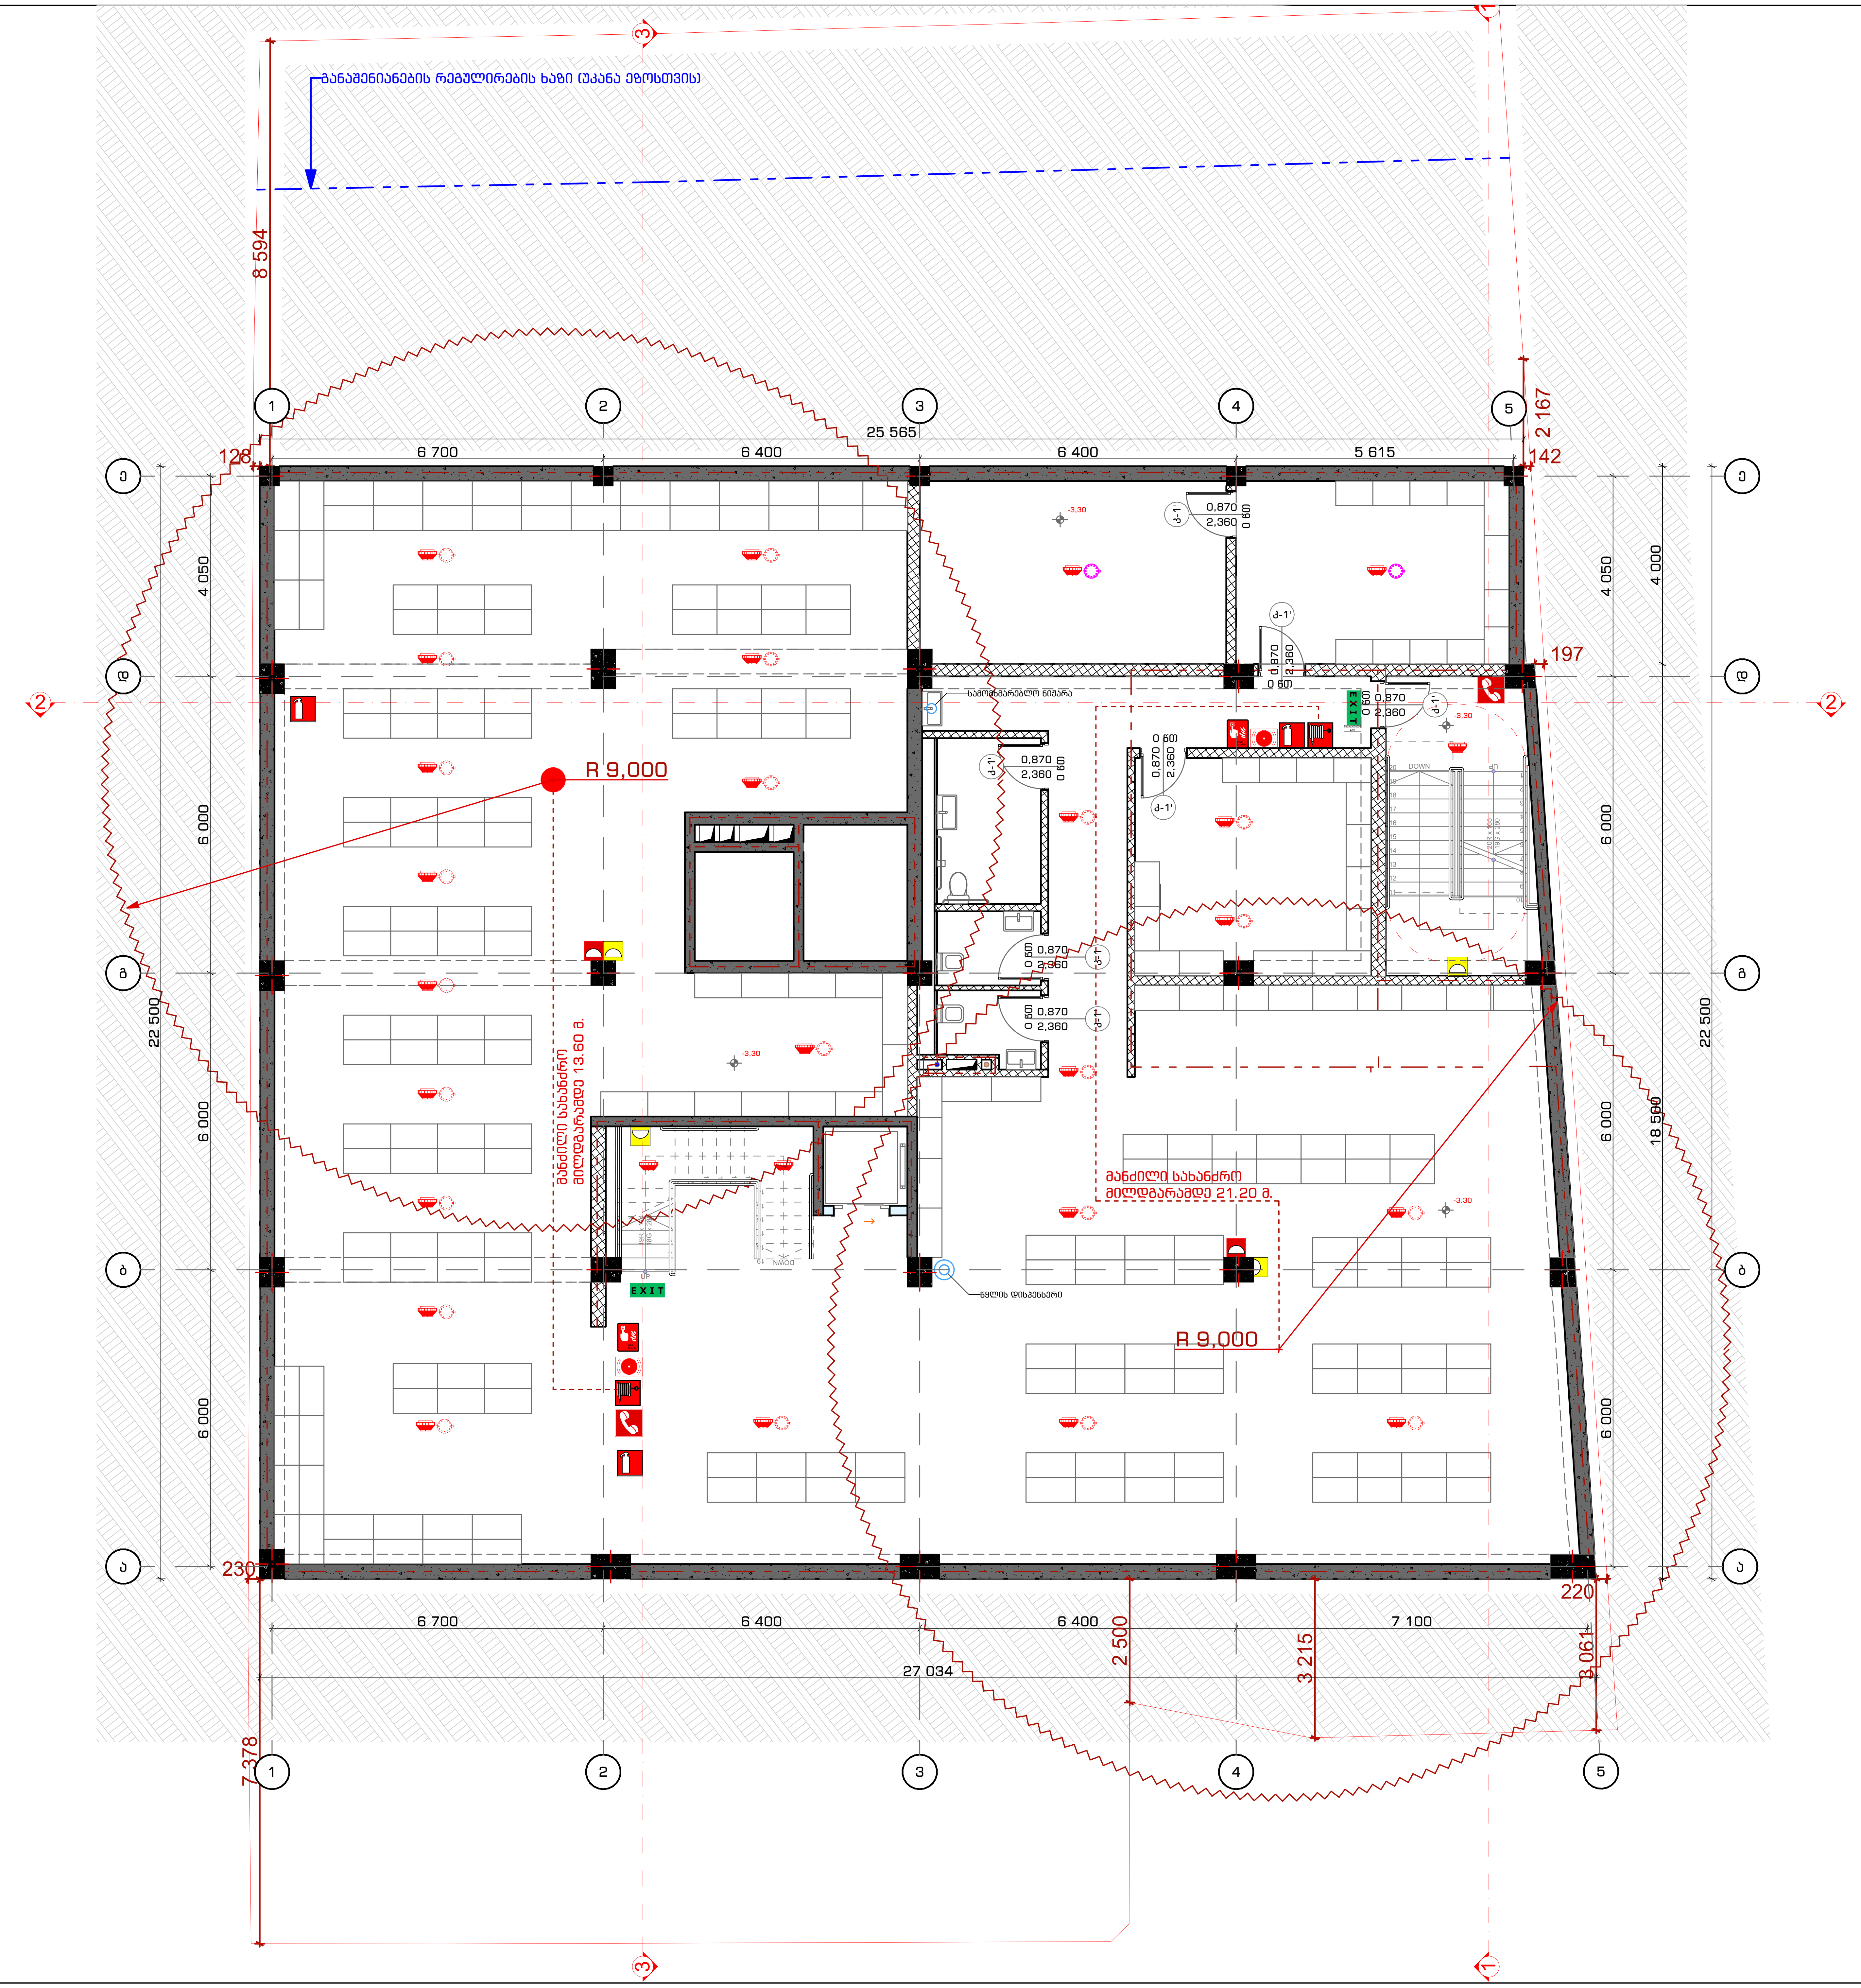

STUDIO9
Architectural Design
www.studio9.ge

საპროექტო ორგანიზაცია
Company name

შ.პ.ს. "სტუდია 9"
ლუბლიანას ქ. #30
თბილისი
საქართველო

პროექტის დასახელება
Job Title

მრავალფუნქციური კომპლექსი. კომერციული-საოფისე, საცხოვრებელი

მისამართი:
Address

ქალაქი თბილისი, შავიშვილის ქუჩა #3
(ნაკვ: 01.14.04.029.039)

ექსპლიკაცია:
Explication:

შენობის ელემენტები	ტიპი - I B
ძირითადი კონსტრუქციული ჩარჩო	2
მზიდი კედლები გარე / შიგა	2 / 2
არამზიდი კედლები და ტიხრები გარე	ცხრილი 602
არამზიდი კედლები და ტიხრები შიგა	0
იატაკის კონსტრუქცია და არაძირითადი ნაწილები	2
სახურავის კონსტრუქცია და არაძირითადი ნაწილები	1

პირობითი ნიშნები:

სიმბოლოების სახელწოდება

შენიშვნა:
Notes:

1. ნახაზზე ზომები მოცემულია მილიმეტრებში.
2. ექსპლოატაციაში მიღებამდე პროექტში შესაძლებელია განხორციელდეს ცვლილებები.
3. ნახაზის ყველა ცვლილება მშენებლობის პროცესში შეთანხმებული უნდა იყოს პროექტის ავტორთან.

არქიტექტურული ნაწილი

პროექტის სტატუსი Drawing Status	შეს. თარიღი Date
სტადია პროექტი	

შემსრულებლები
performers

თანამდებობა	სახელი.გვარი	ხელმოწერა
დირექტორი	ზ.წიკლაური	
მთავარი არქიტექტორი	მ.ჩხაიძე	
პრ. ავტორი	მ.ჩხაიძე	
არქიტექტორი	ჯ.მაისურაძე	

ნახაზის დასახელება
Drawing title

-I სართული -3.30 ნიშნულზე ხანძარსაწინააღმდეგო სისტემების გეგმა

ინდექსი № INDEX	ფურც. რაოდ. PAGES	ფურცლის ზომა
ა-გ-23		A2

მასშტაბი
Drawing Scale
1:100

2022 წ

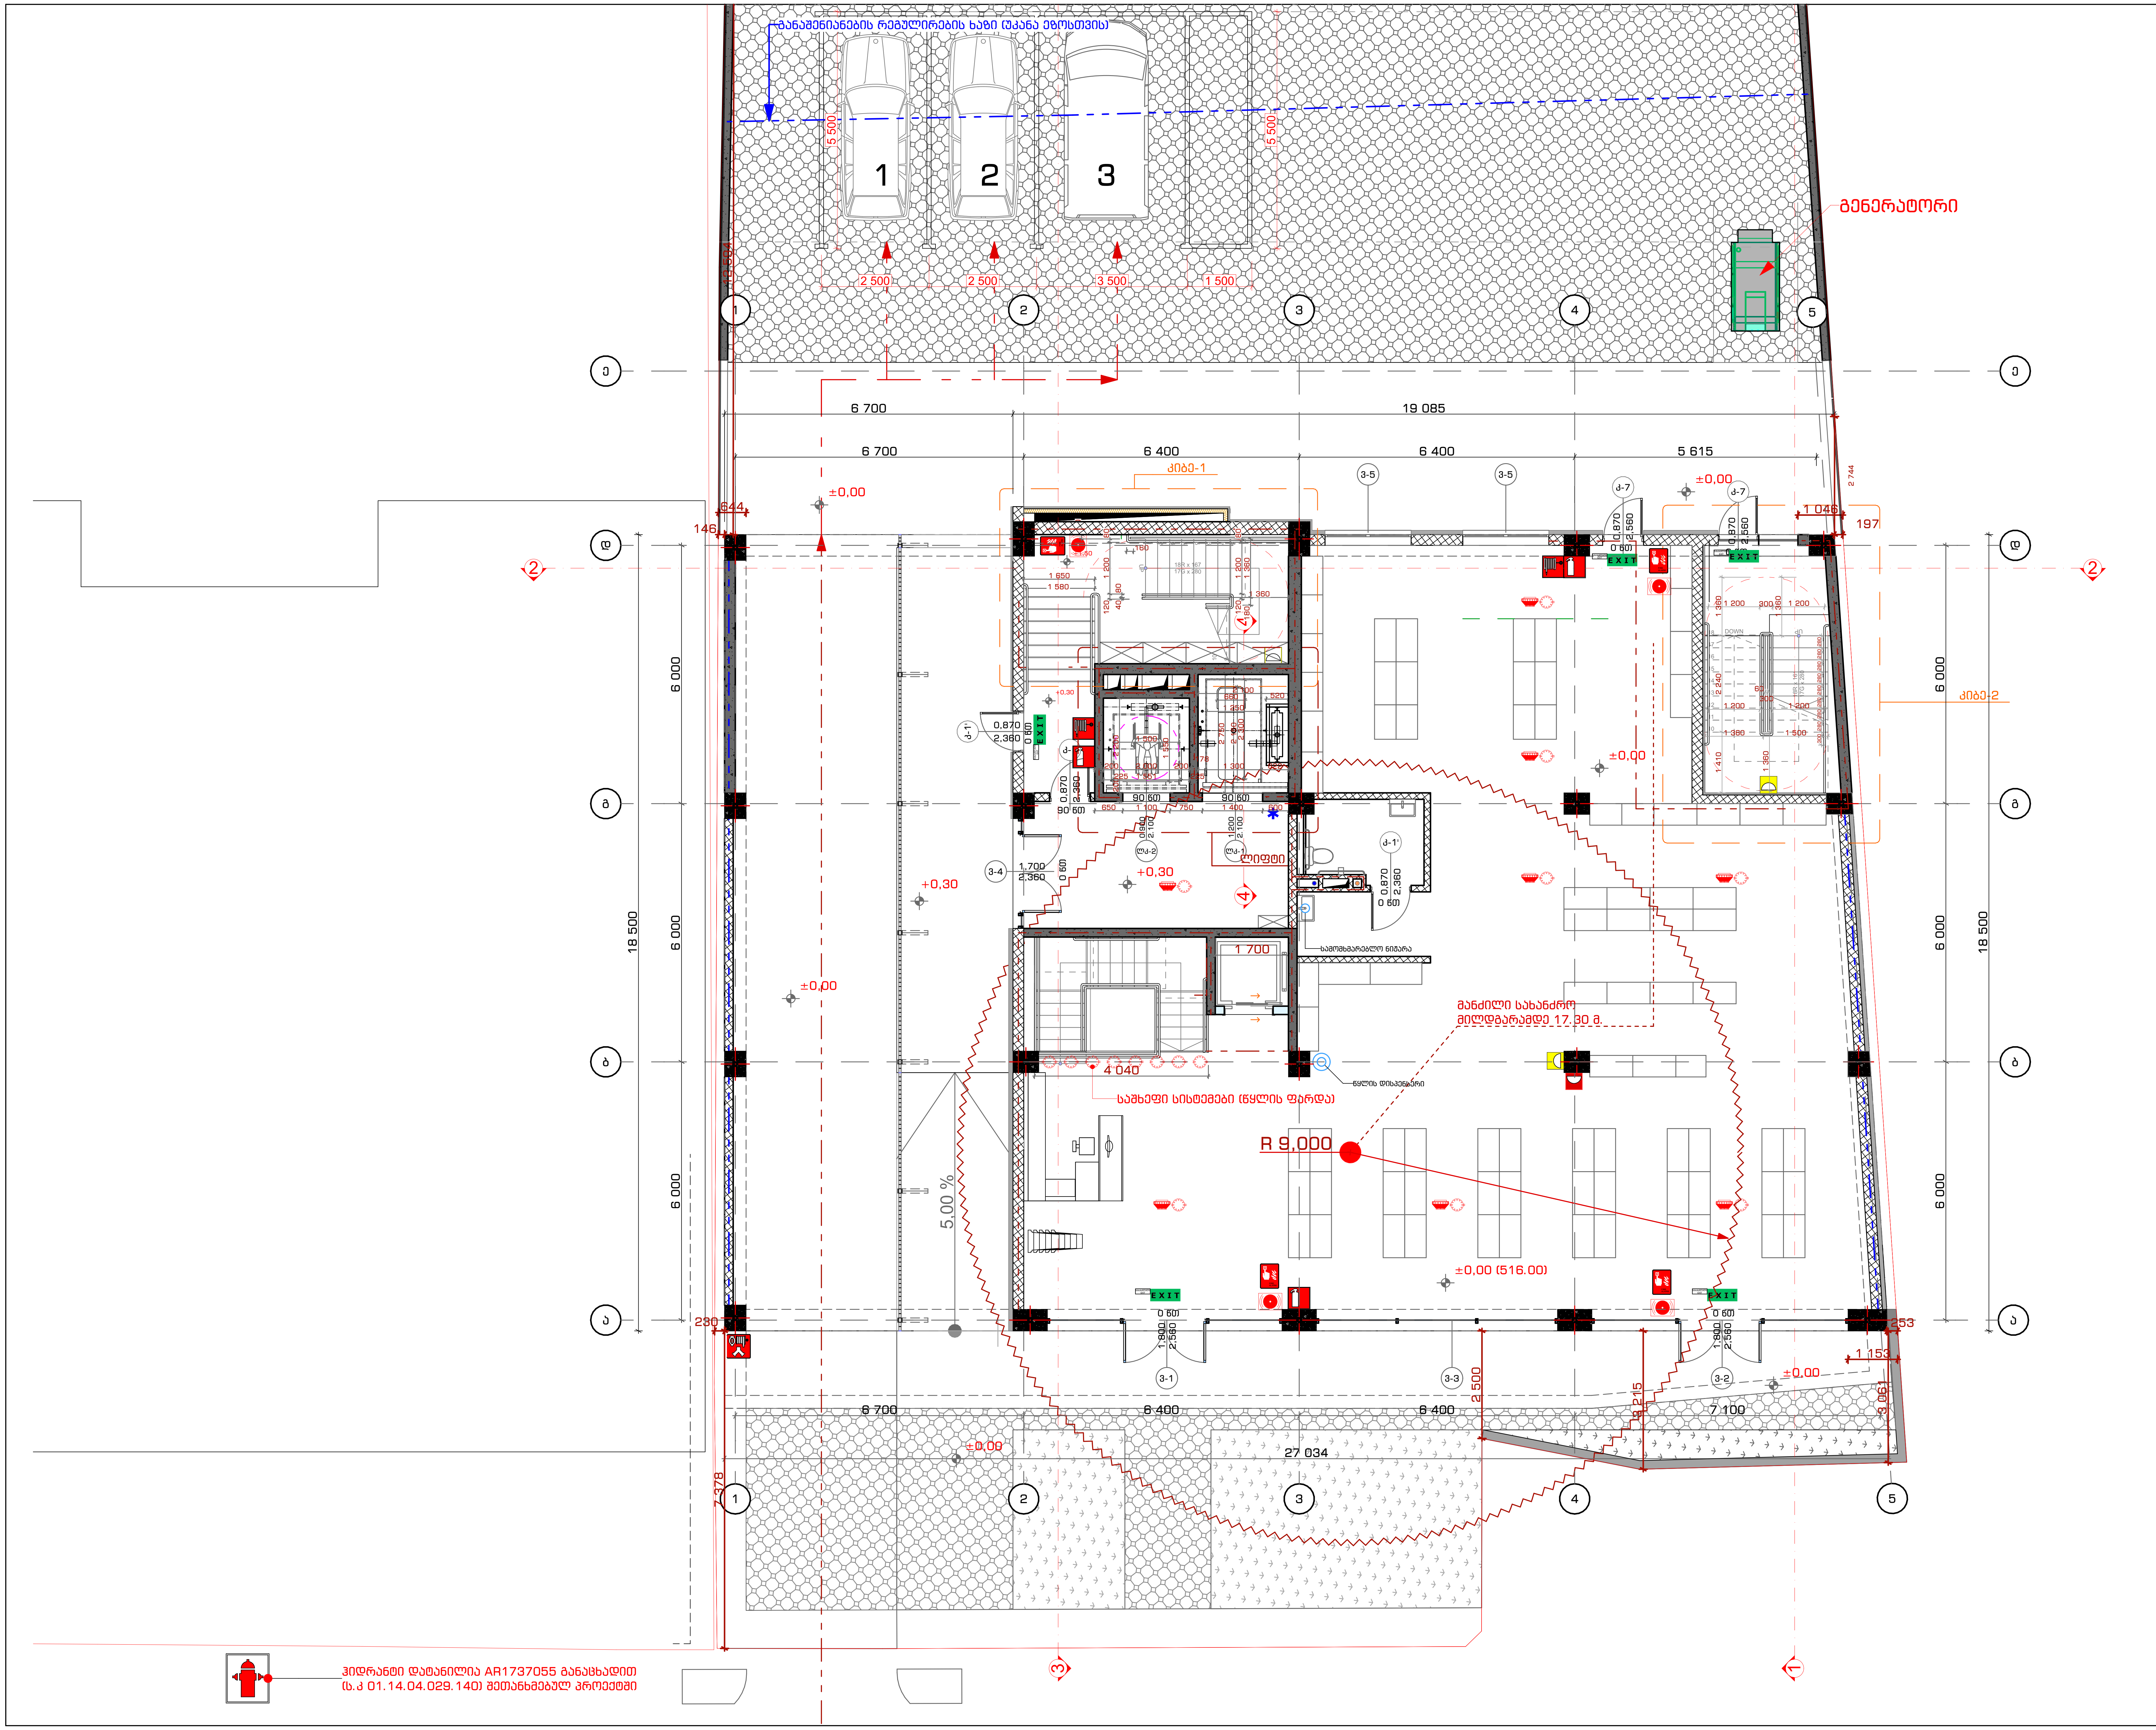

STUDIO9 Architectural Design

www.studio9.ge

საპროექტო ორგანიზაცია
Company name

შ.პ.ს. "სტუდია 9"
ლუბლიანას ქ. #30
თბილისი
საქართველო

პროექტის დასახელება
Job Title

მრავალფუნქციური კომპლექსი.
კომერციული-საოფისე,
საცხოვრებელი

მისამართი:
Address

ქალაქი თბილისი, შავიშვილის ქუჩა #3
(ნაკვ: 01.14.04.029.039)

ექსპლიკაცია:
Explication:

შენიშვნა:
Notes:

1. ნახაზზე ზომები მოცემულია მილიმეტრებში.
2. ექსპლოატაციაში მიღებამდე პროექტში შესაძლებელია განხორციელდეს ცვლილებები.
3. ნახაზის ყველა ცვლილება მშენებლობის პროცესში შეთანხმებული უნდა იყოს პროექტის ავტორთან.

არქიტექტურული ნაწილი

პროექტის სტატუსი Drawing Status	შეს. თარიღი Date
სტადია პროექტი	

შემსრულებლები
performers

თანამდებობა	სახელი.გვარი	ხელმოწერა
დირექტორი	ზ.წილაური	
მთავარი არქიტექტორი	მ.ჩხაიძე	
პრ. ავტორი	მ.ჩხაიძე	
არქიტექტორი	ჯ.მაისურაძე	

ნახაზის დასახელება
Drawing title

I სართული 0.00 ნიშნულზე ხანძარსაწინააღმდეგო სისტემების გეგმა

ინდექსი № INDEX	ფურც. რაოდ. PAGES	ფურცლის ზომა
ა-გ-24		A2

მასშტაბი
Drawing Scale
1:100

2022 წ

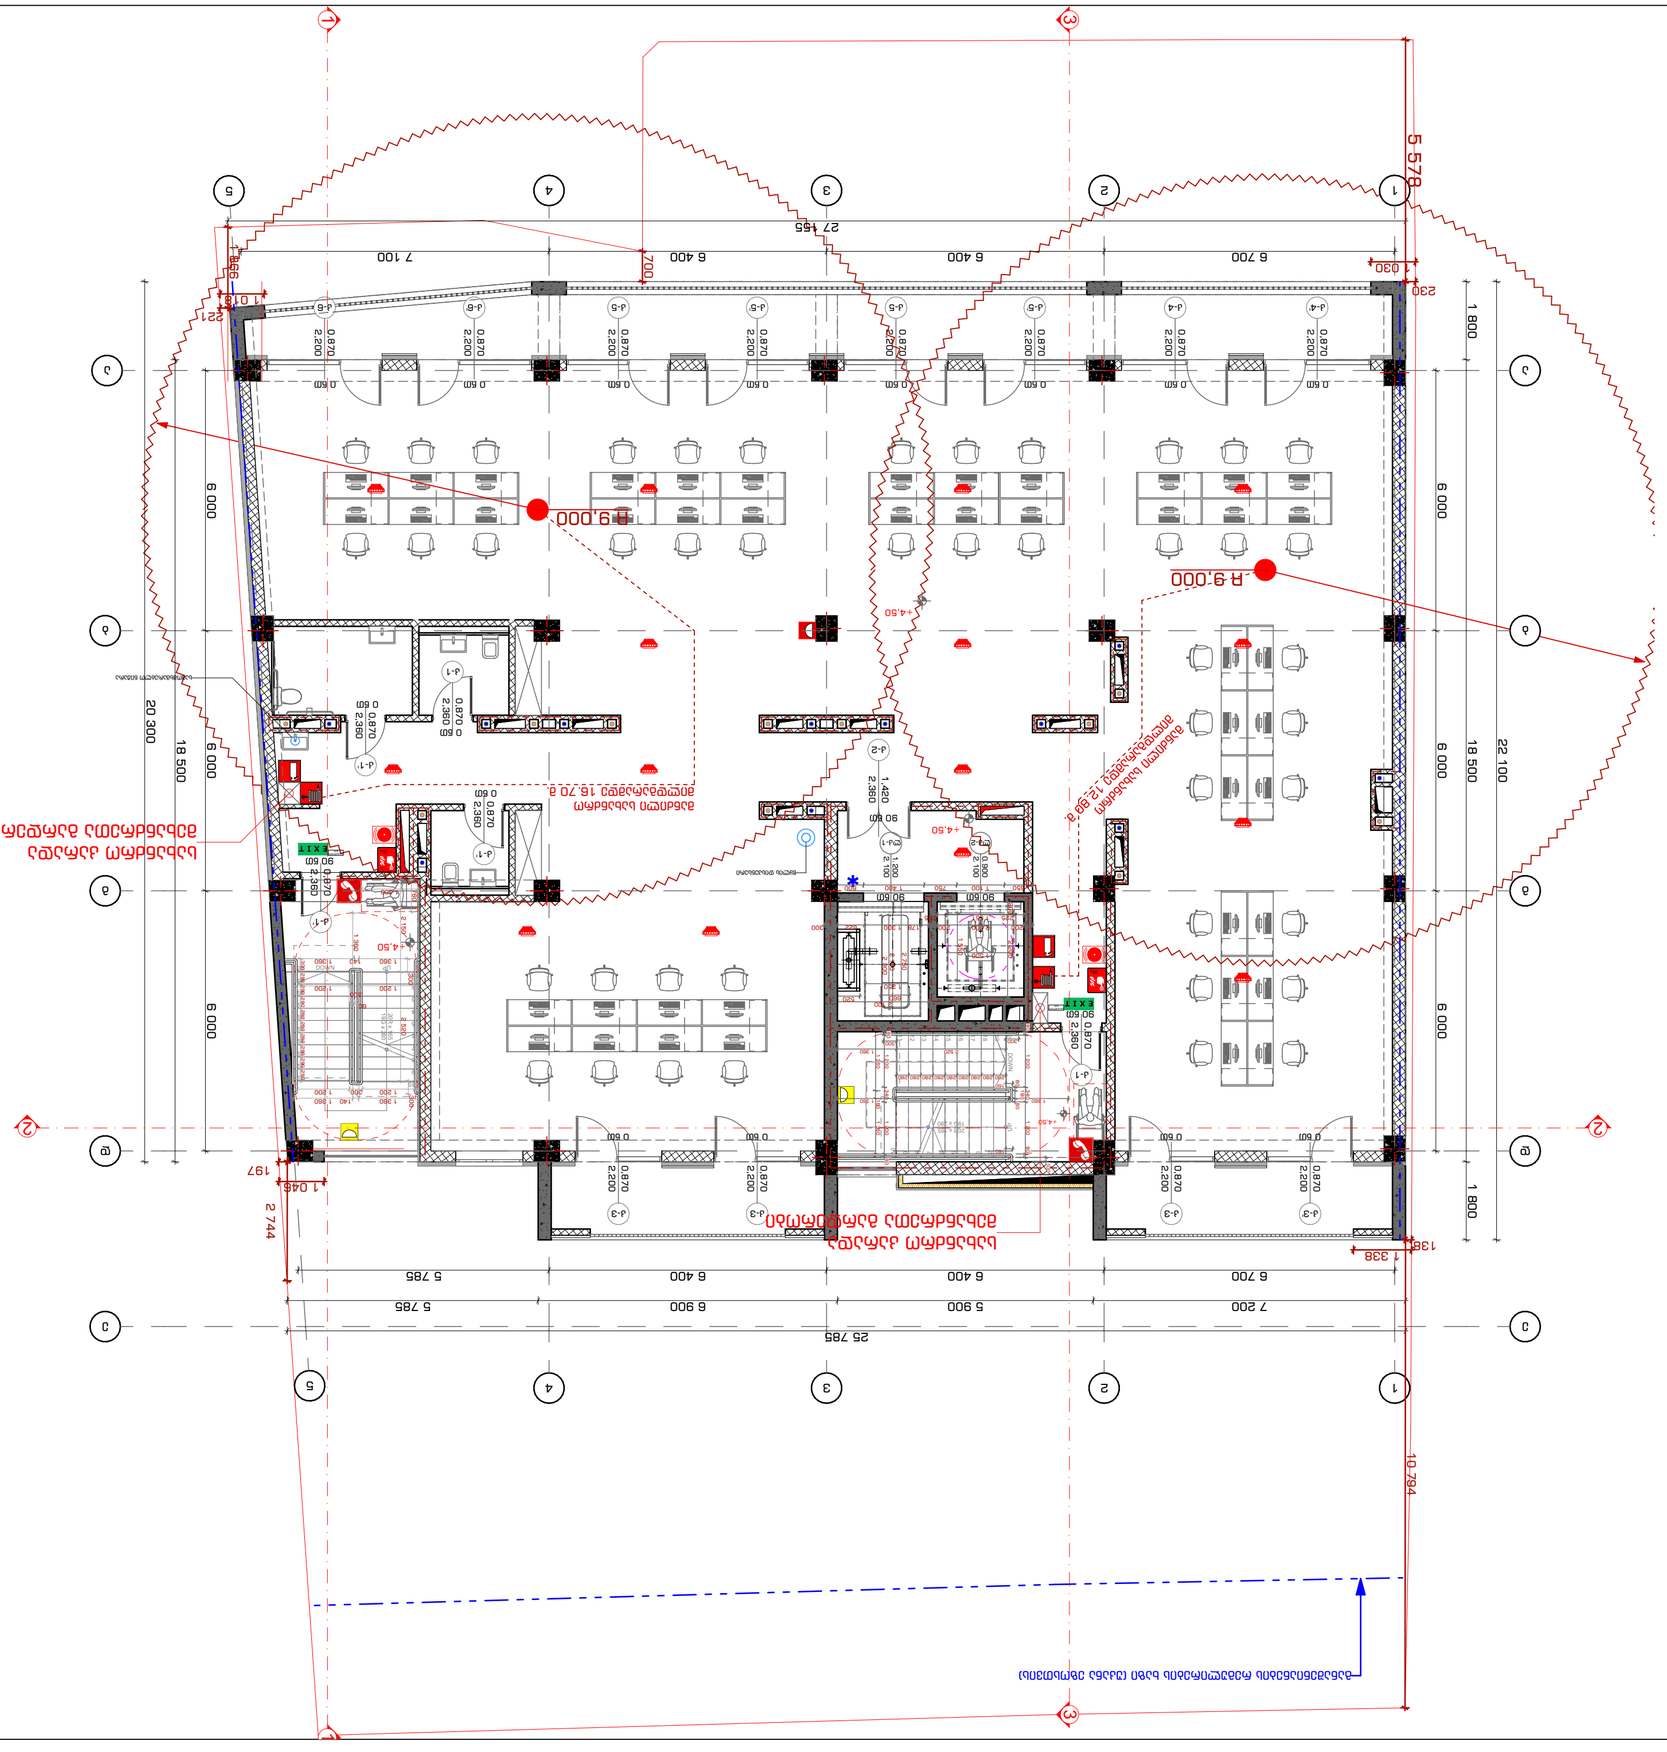
R 9.000
R 9.000
+4.50
+4.50
+4.50

2022 6

INDEX	A-0-26
Pages	
Drawing Scale	1:100
	A2


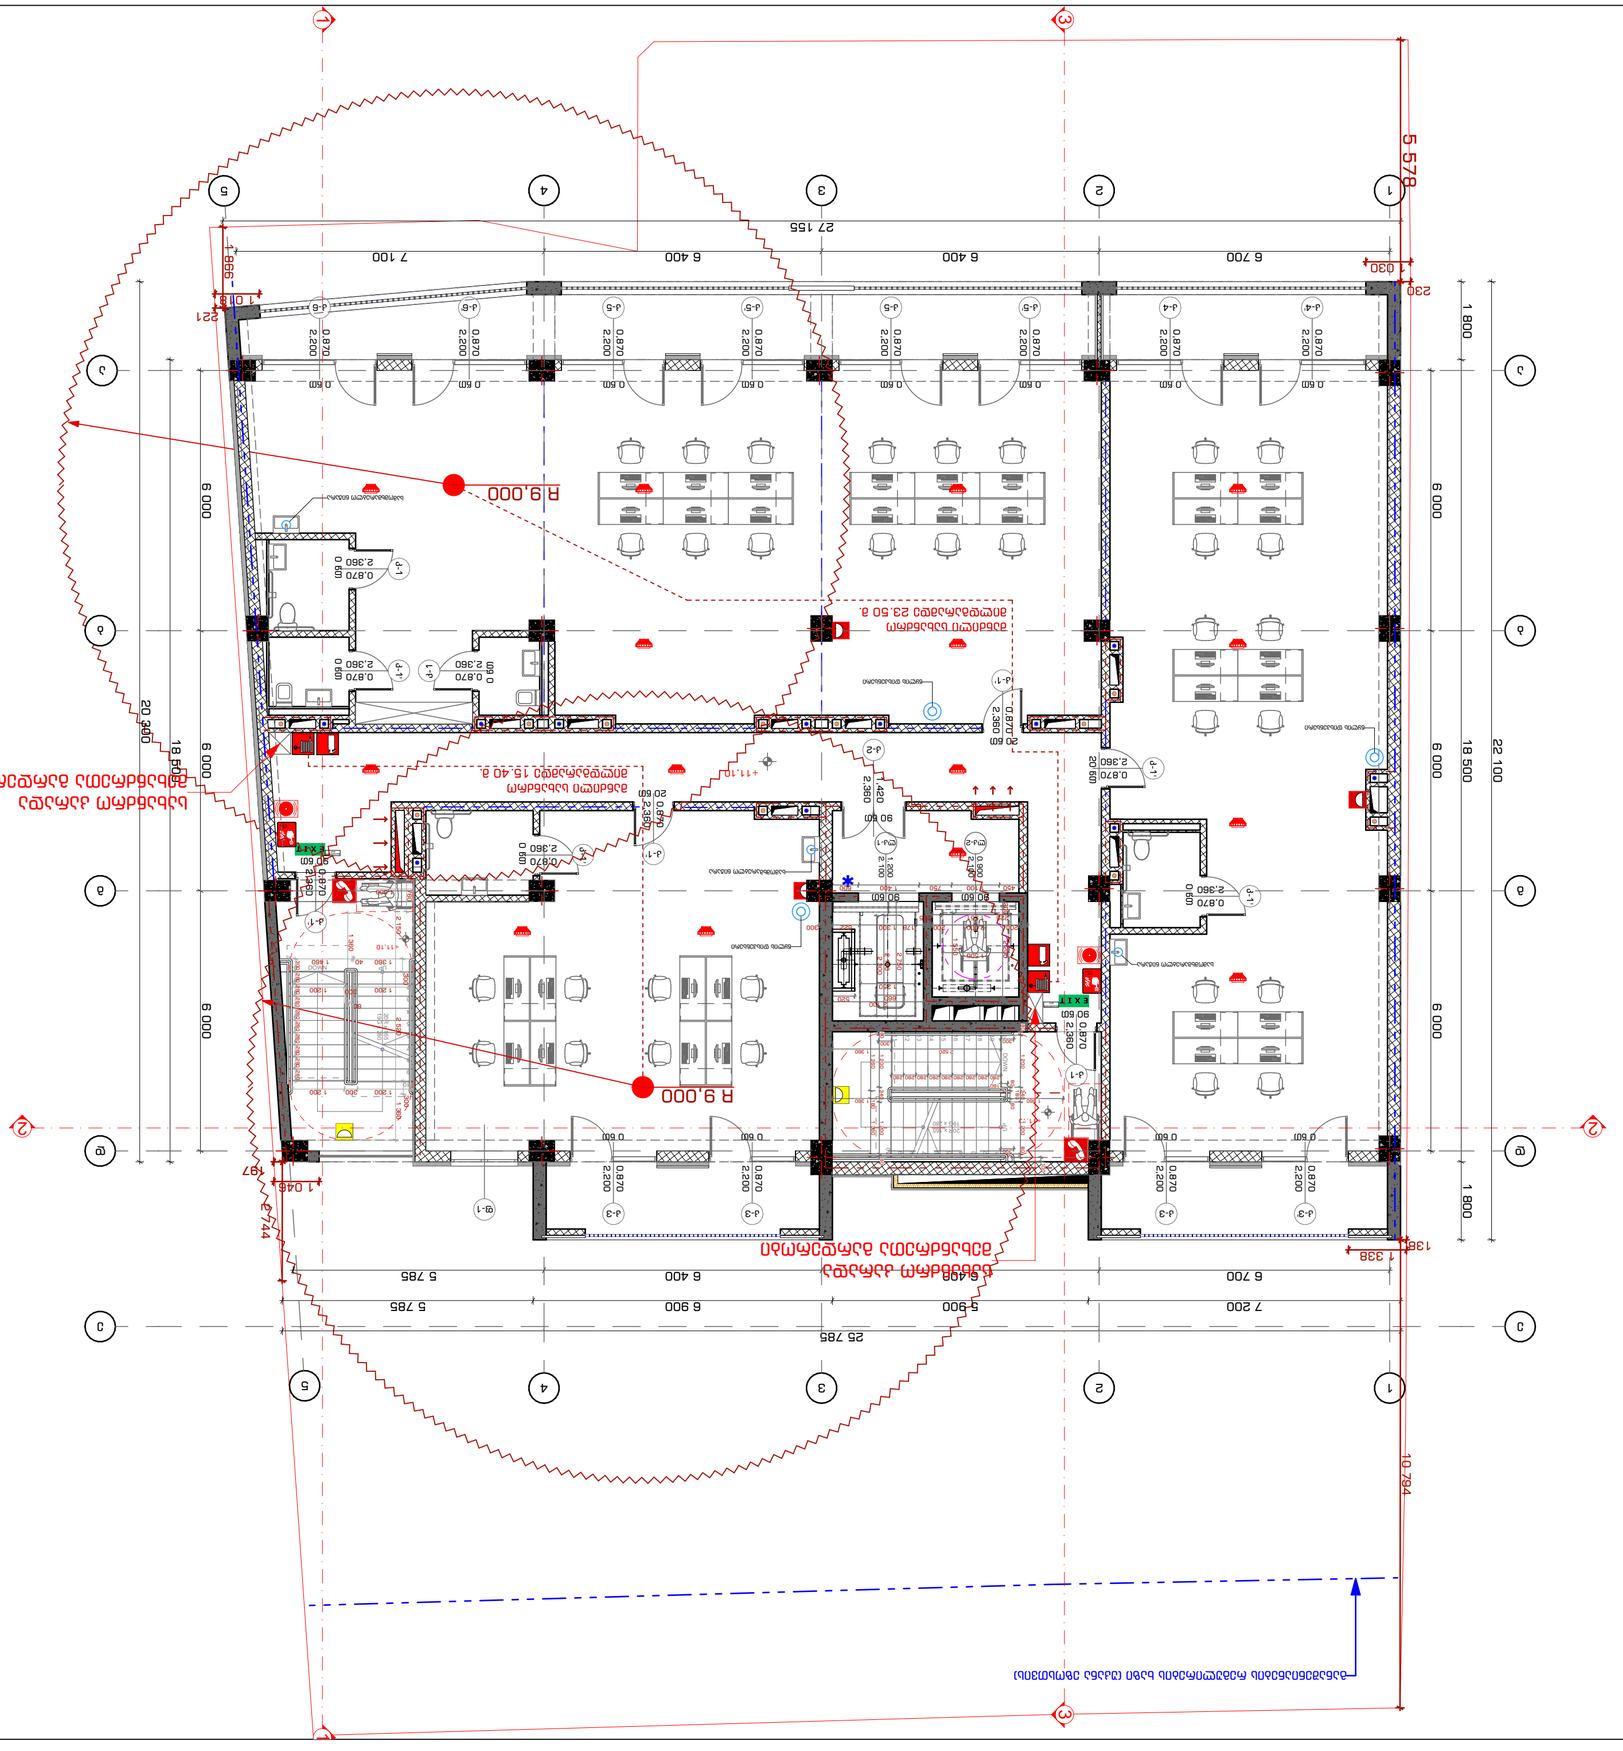

STUDIO9
Architectural
Design
www.studio9.ge

შპს „სტუდია 9"
არქიტექტურული
პროექტირება

პროექტის დასახელება:

ობიექტის მისამართი:
Address

პროექტის ეტაპი:
Expl. Design

ნახაზის დასახელება:
Drawing title
ნახაზის ნომერი:
INDEX
ფურცლების რაოდენობა:
Pages
ნახაზის მასშტაბი:
Drawing Scale
1:100
A2
2022 წ

ნახაზის ავტორის უფლებები დაცულია კანონით.

შენიშვნა:
Notes:
1. ნახაზზე ნაჩვენები ზომები უნდა შემოწმდეს ადგილზე სამუშაოების დაწყებამდე.
2. ნახაზის ნებისმიერი ცვლილება უნდა შეთანხმდეს ავტორთან.
3. ნახაზის გამოყენება ნებისმიერი მესამე პირის მიერ დასაშვებია მხოლოდ ავტორის ნებართვით.

ნახაზის ავტორი/პროექტის ხელმძღვანელი

ნახაზის სახელწოდება Drawing Name	ნახაზის ნომერი Drawing Status

ნახაზის ავტორი/პროექტის ხელმძღვანელი
Drawing author/ project manager


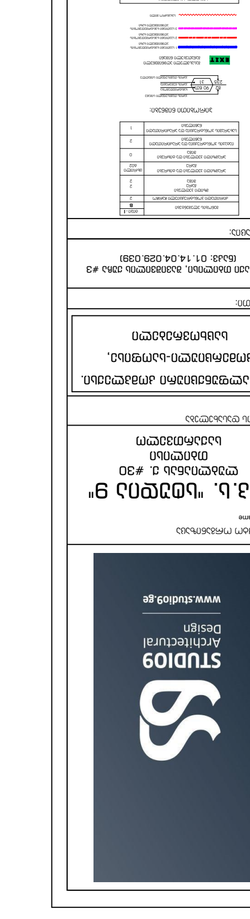

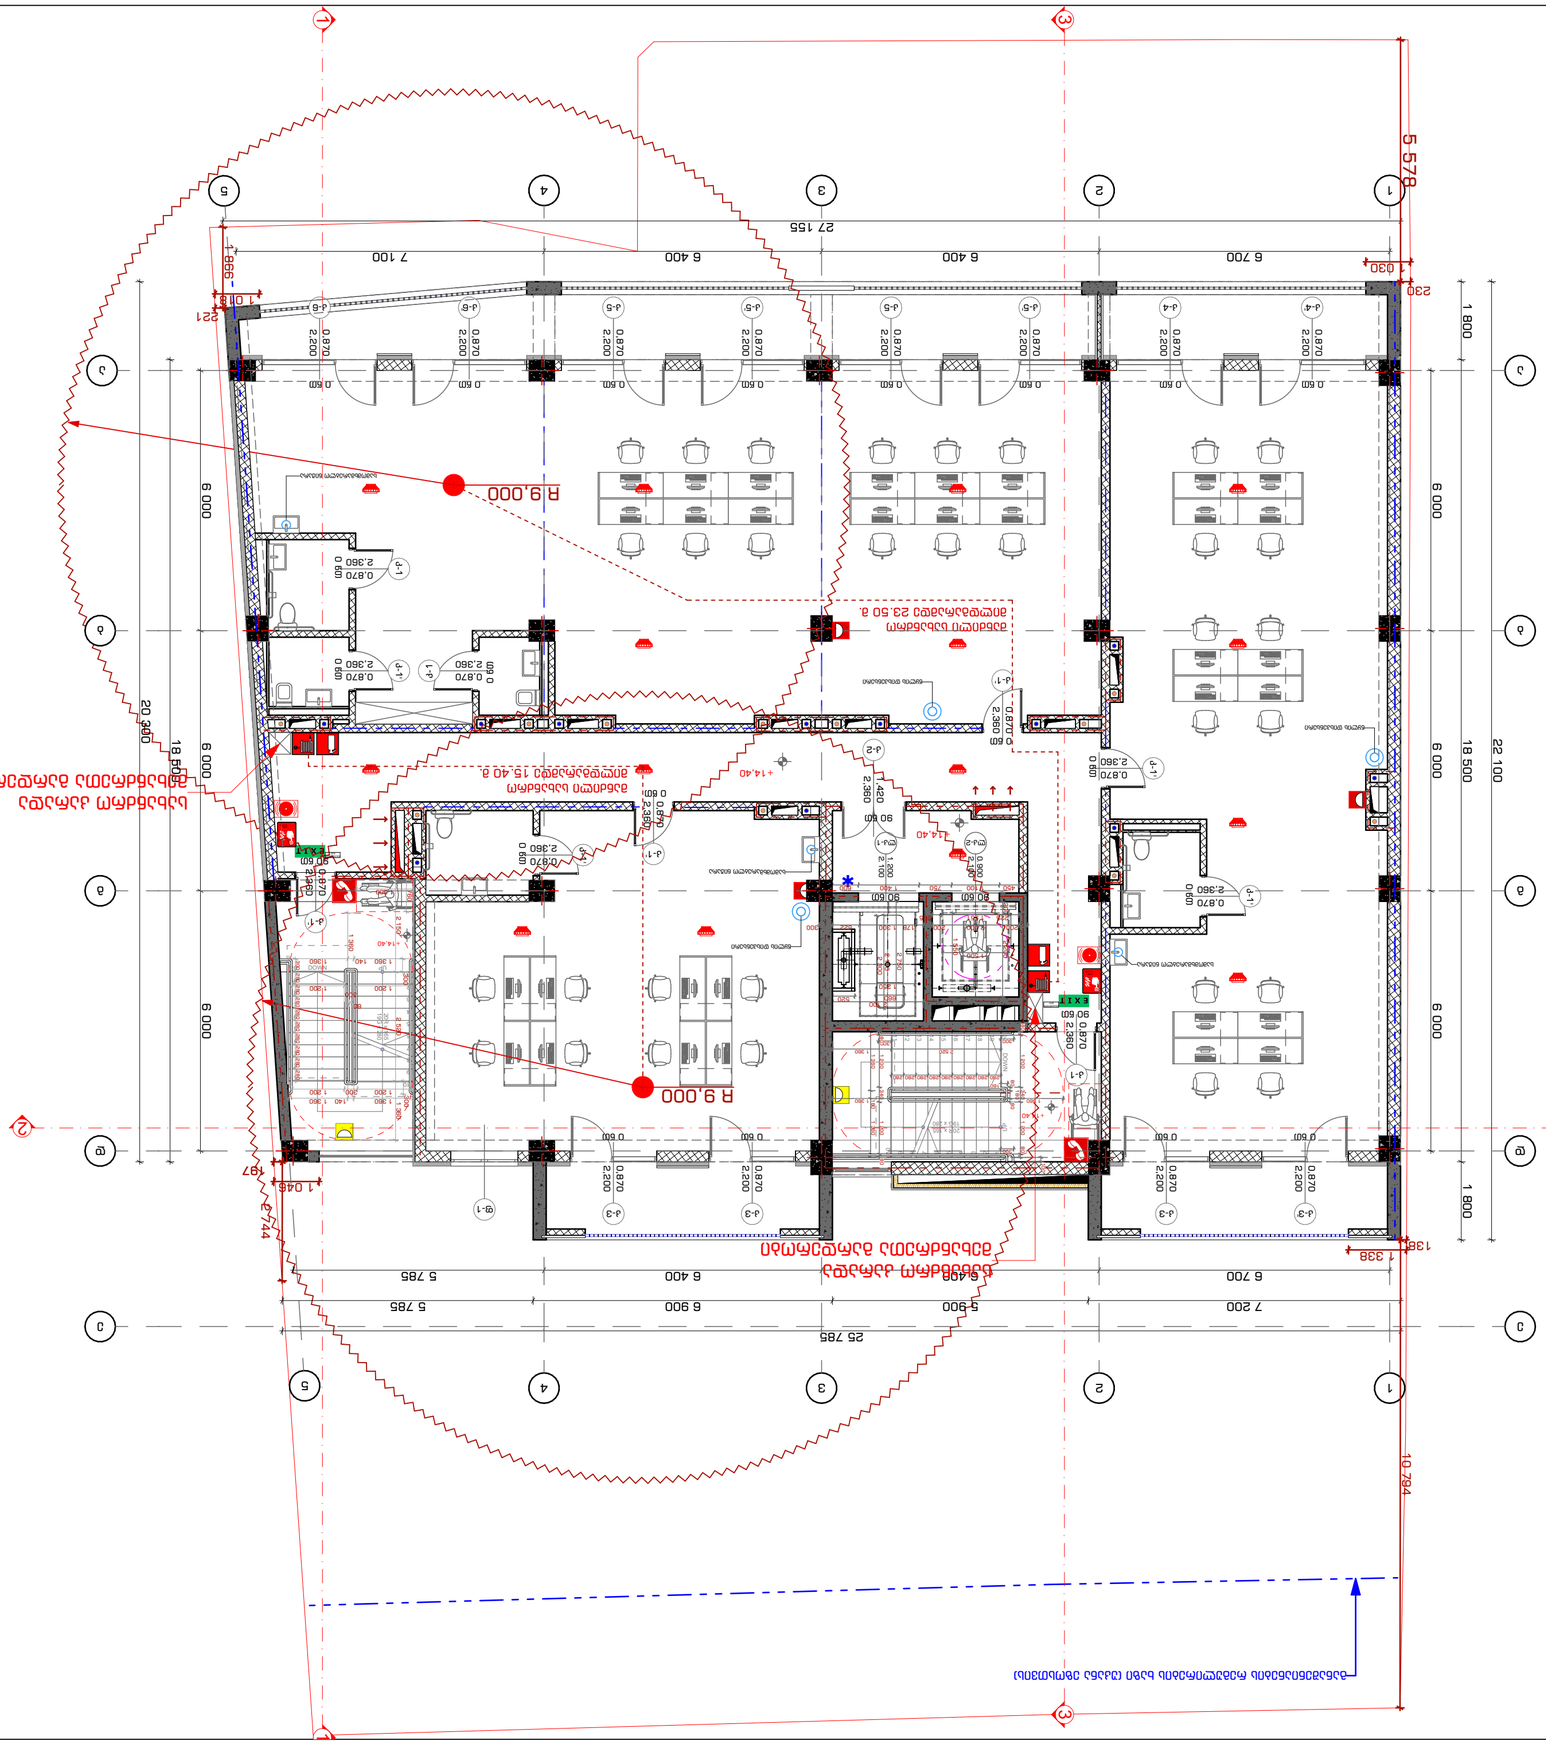

STUDIO9
Architectural
Design
www.studio9.be








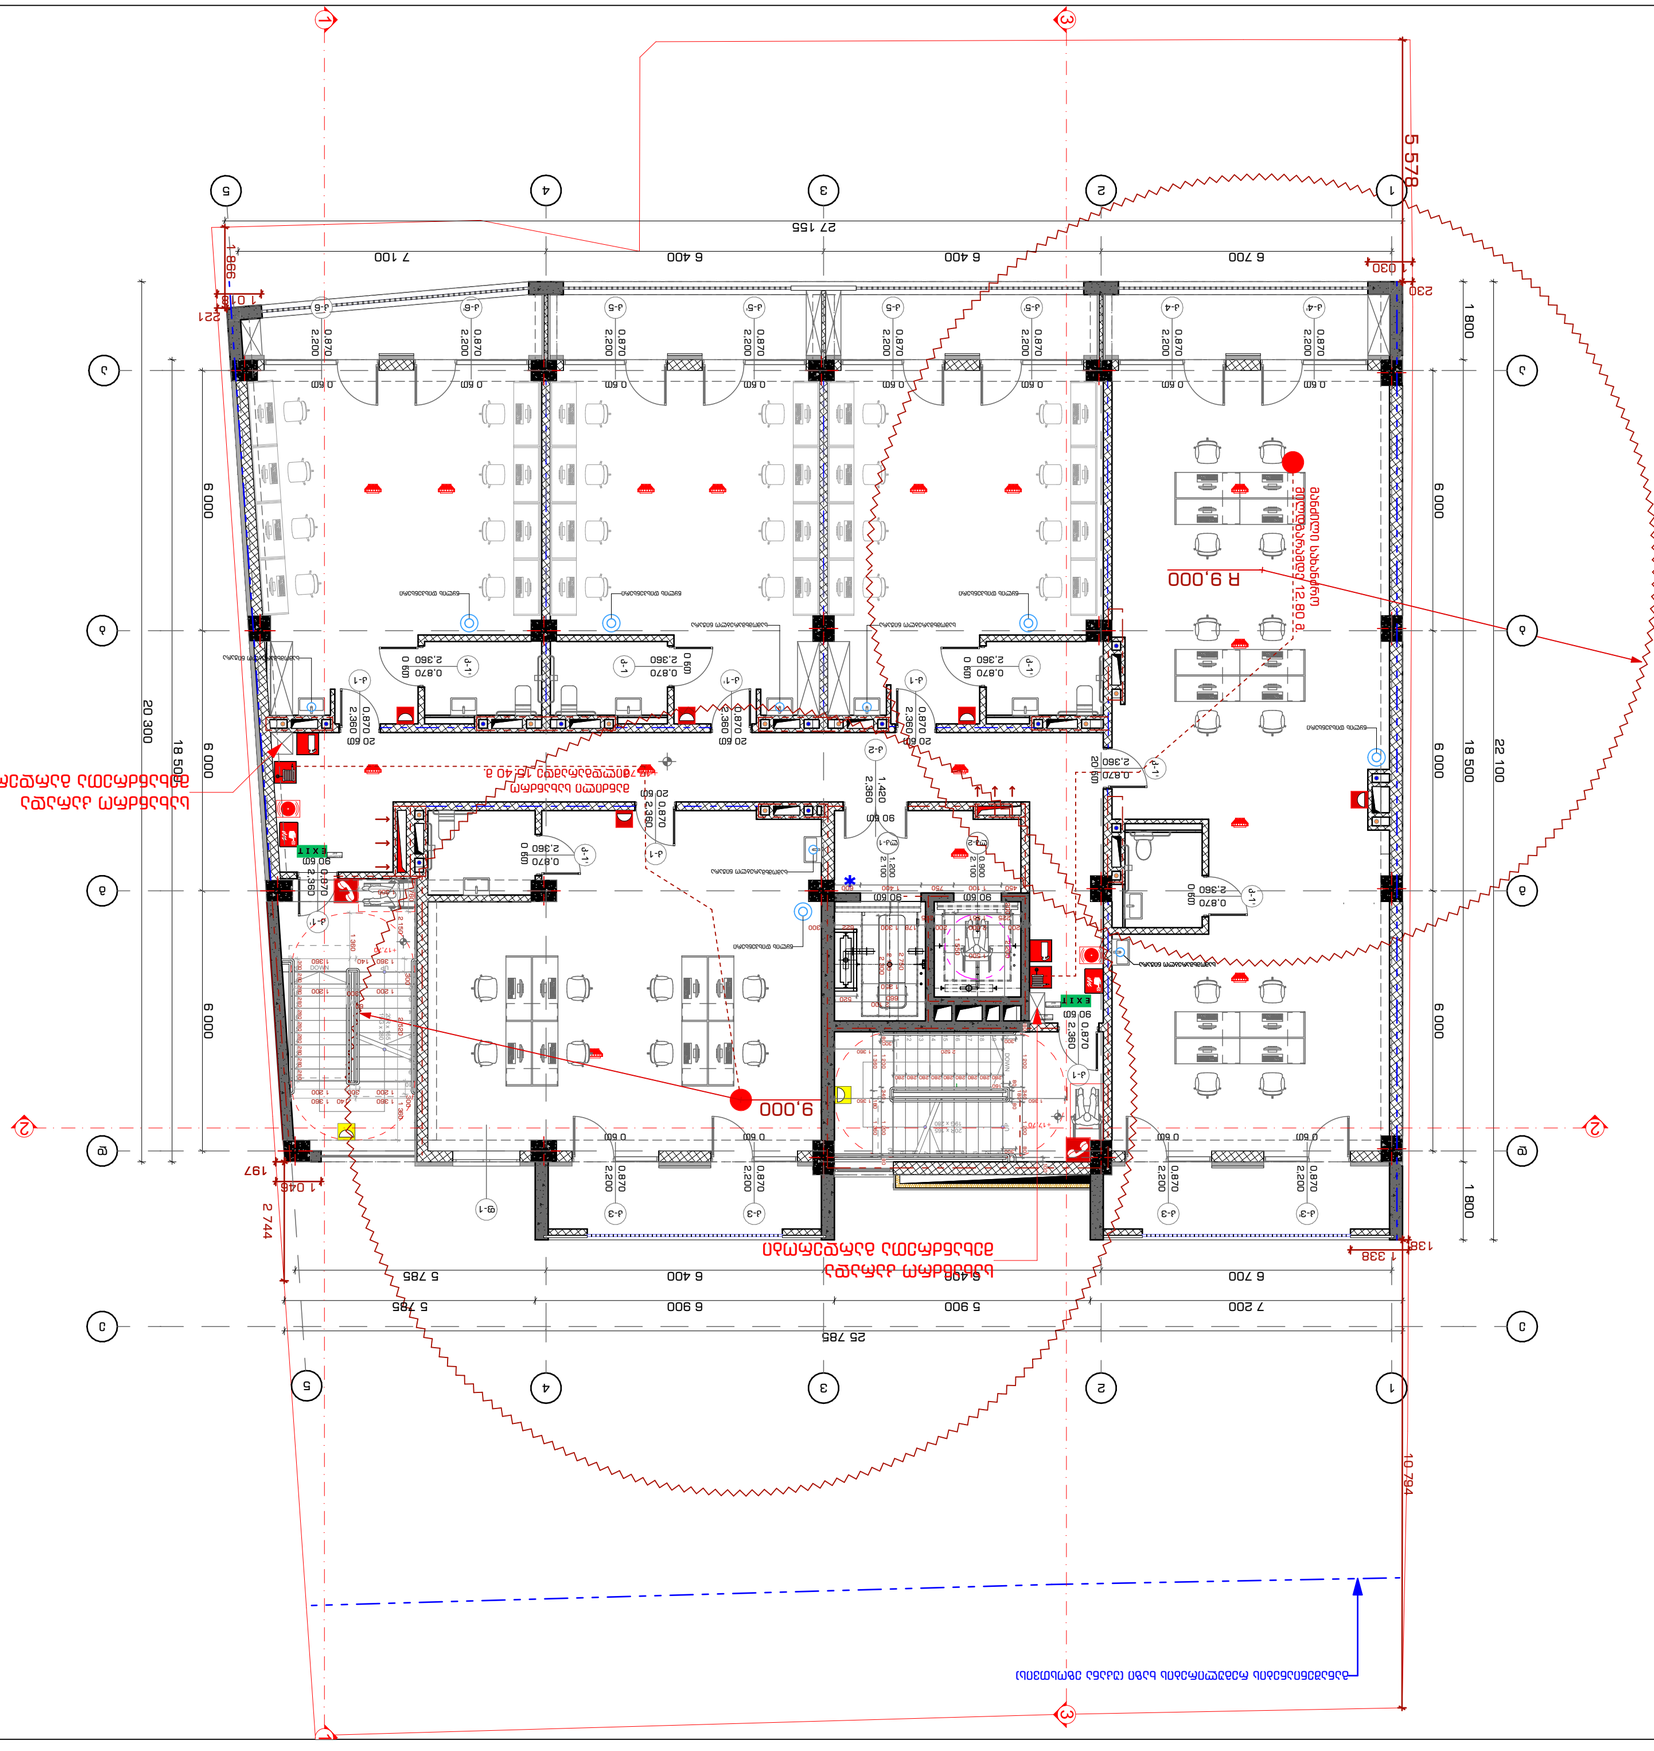



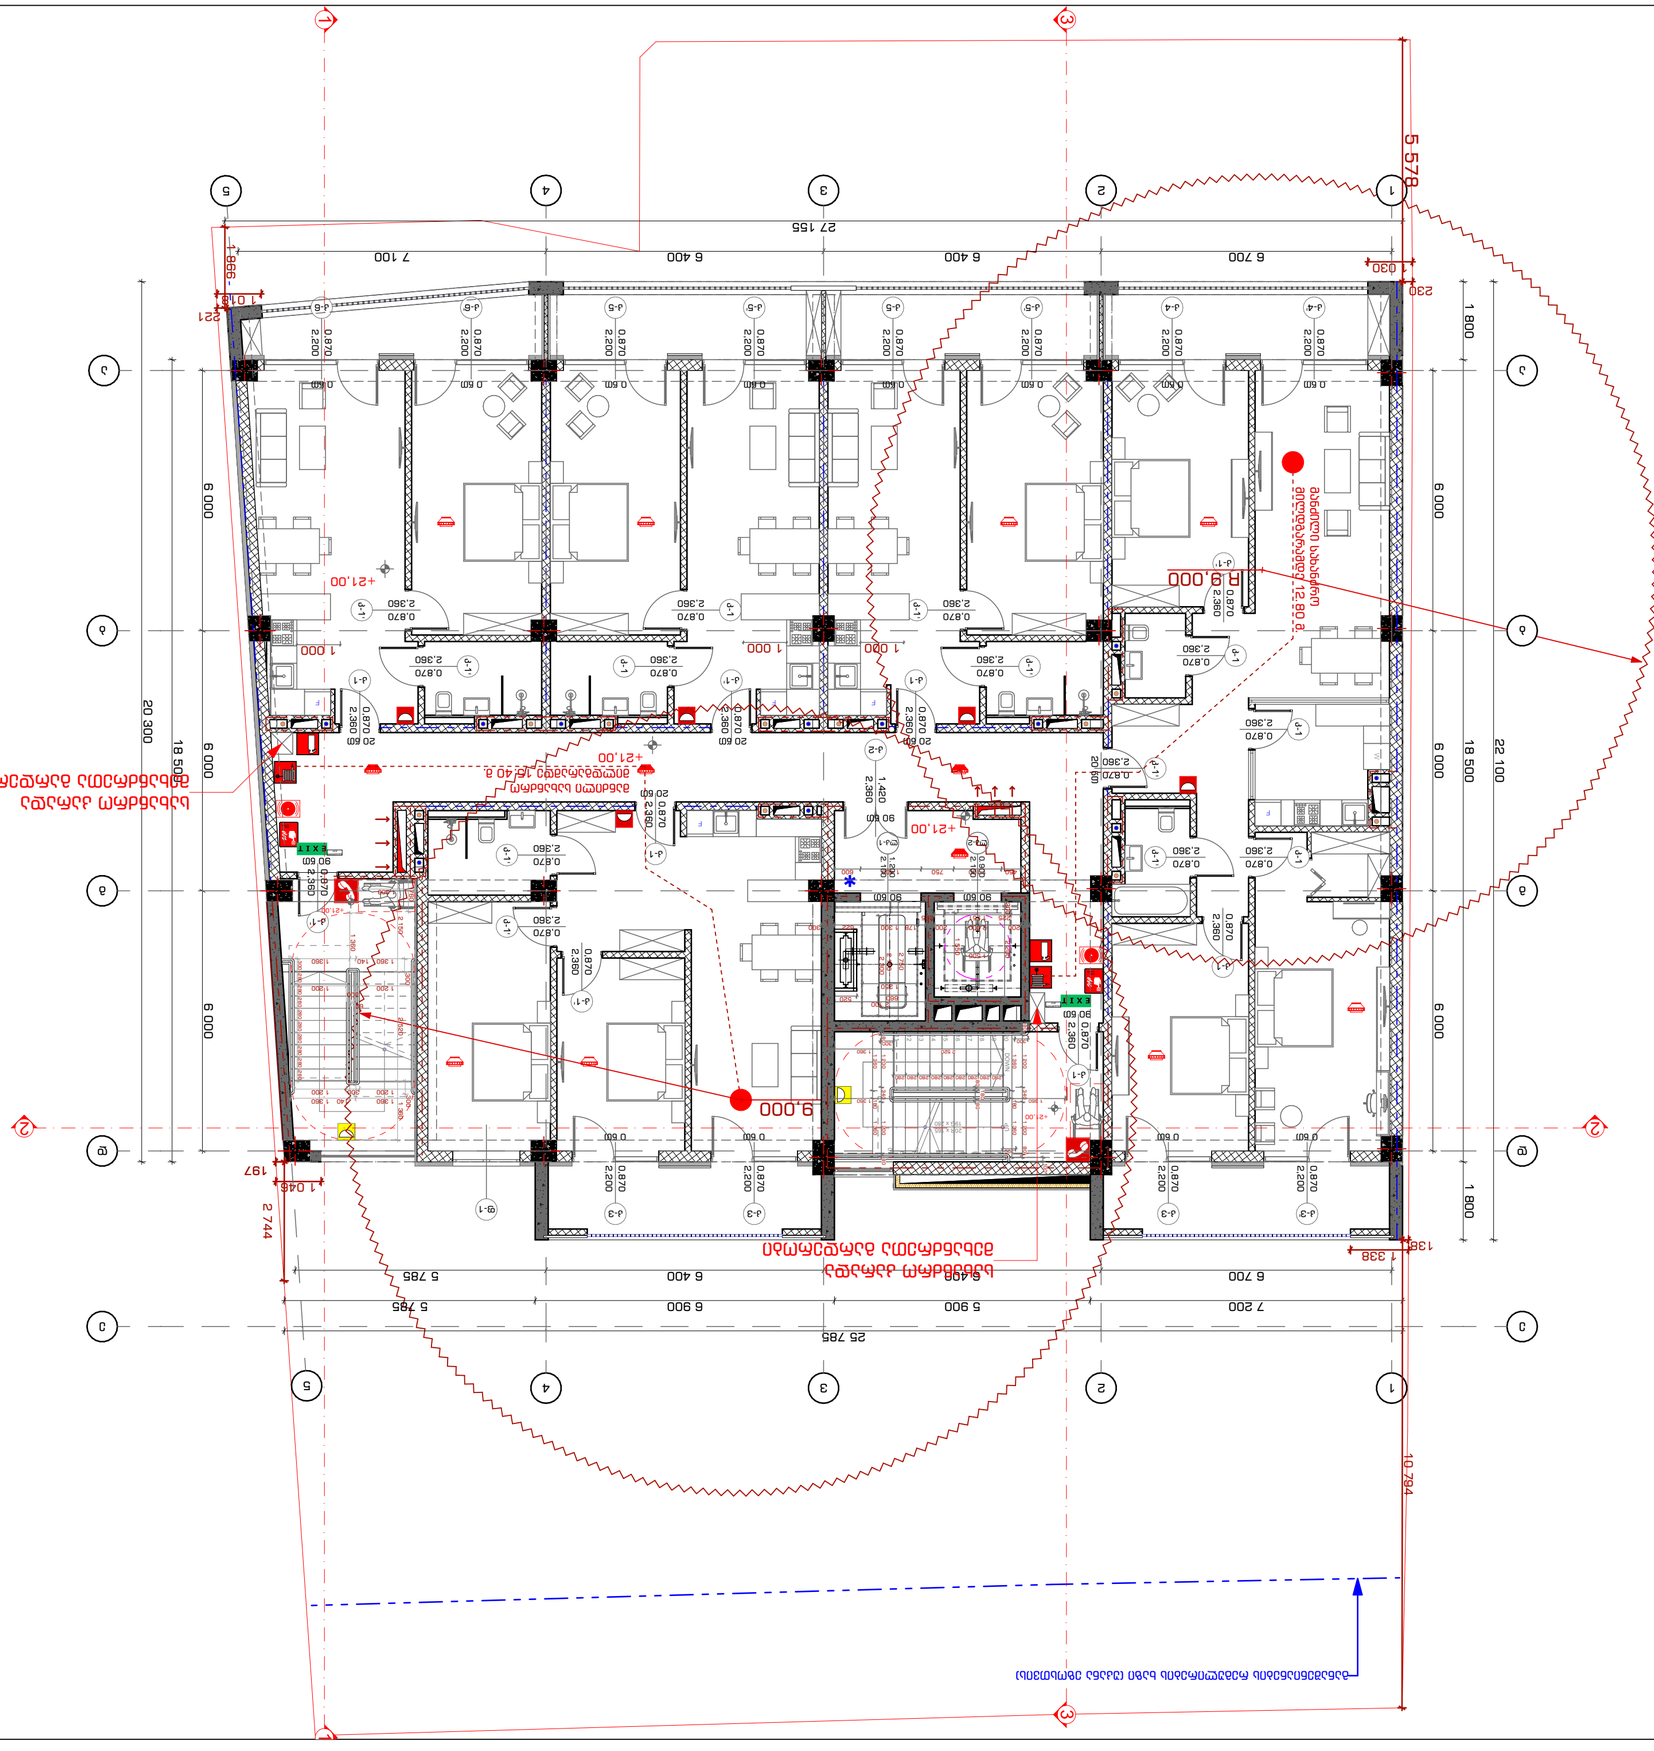
R 9.000
R 9.000
+21.00
+21.00
+21.00
+21.00
EXIT
EXIT
EXIT
5 578
10 794
25 785
27 155
20 300
22 100
6 000
6 000
6 000
6 000
1 800
1 800
7 200
6 900
6 400
6 700
5 900
6 400
6 700
7 100
5 785
5 785
1 338
1 197
1 045
2 744
1 010
230
221
998
030
1 000
1 000
1 000
20 60
90 60
90 60
90

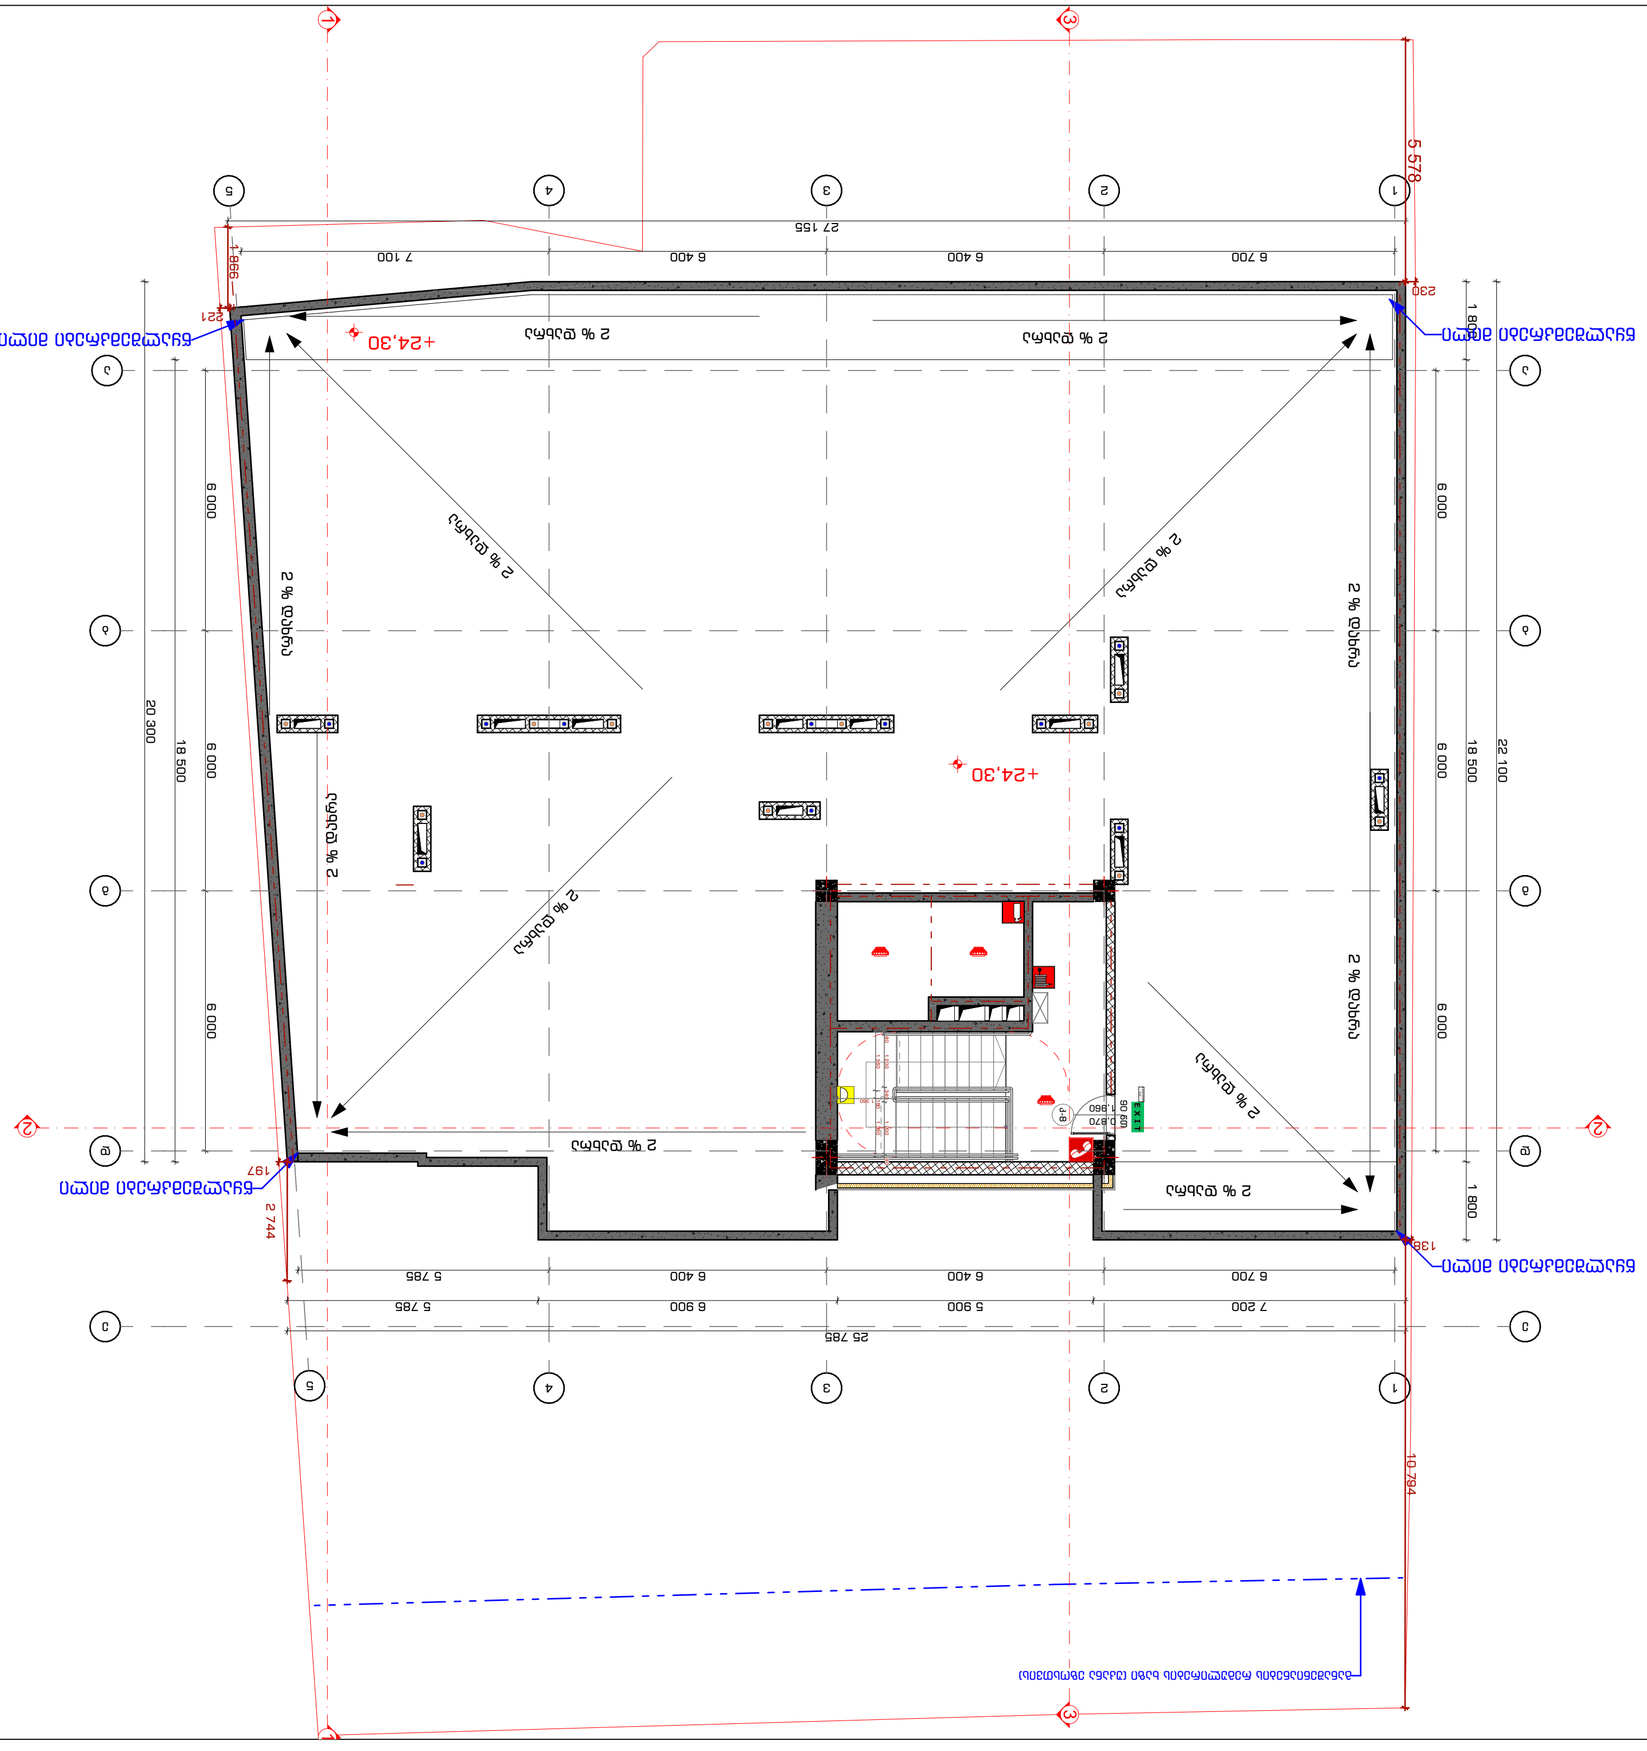
+24,30

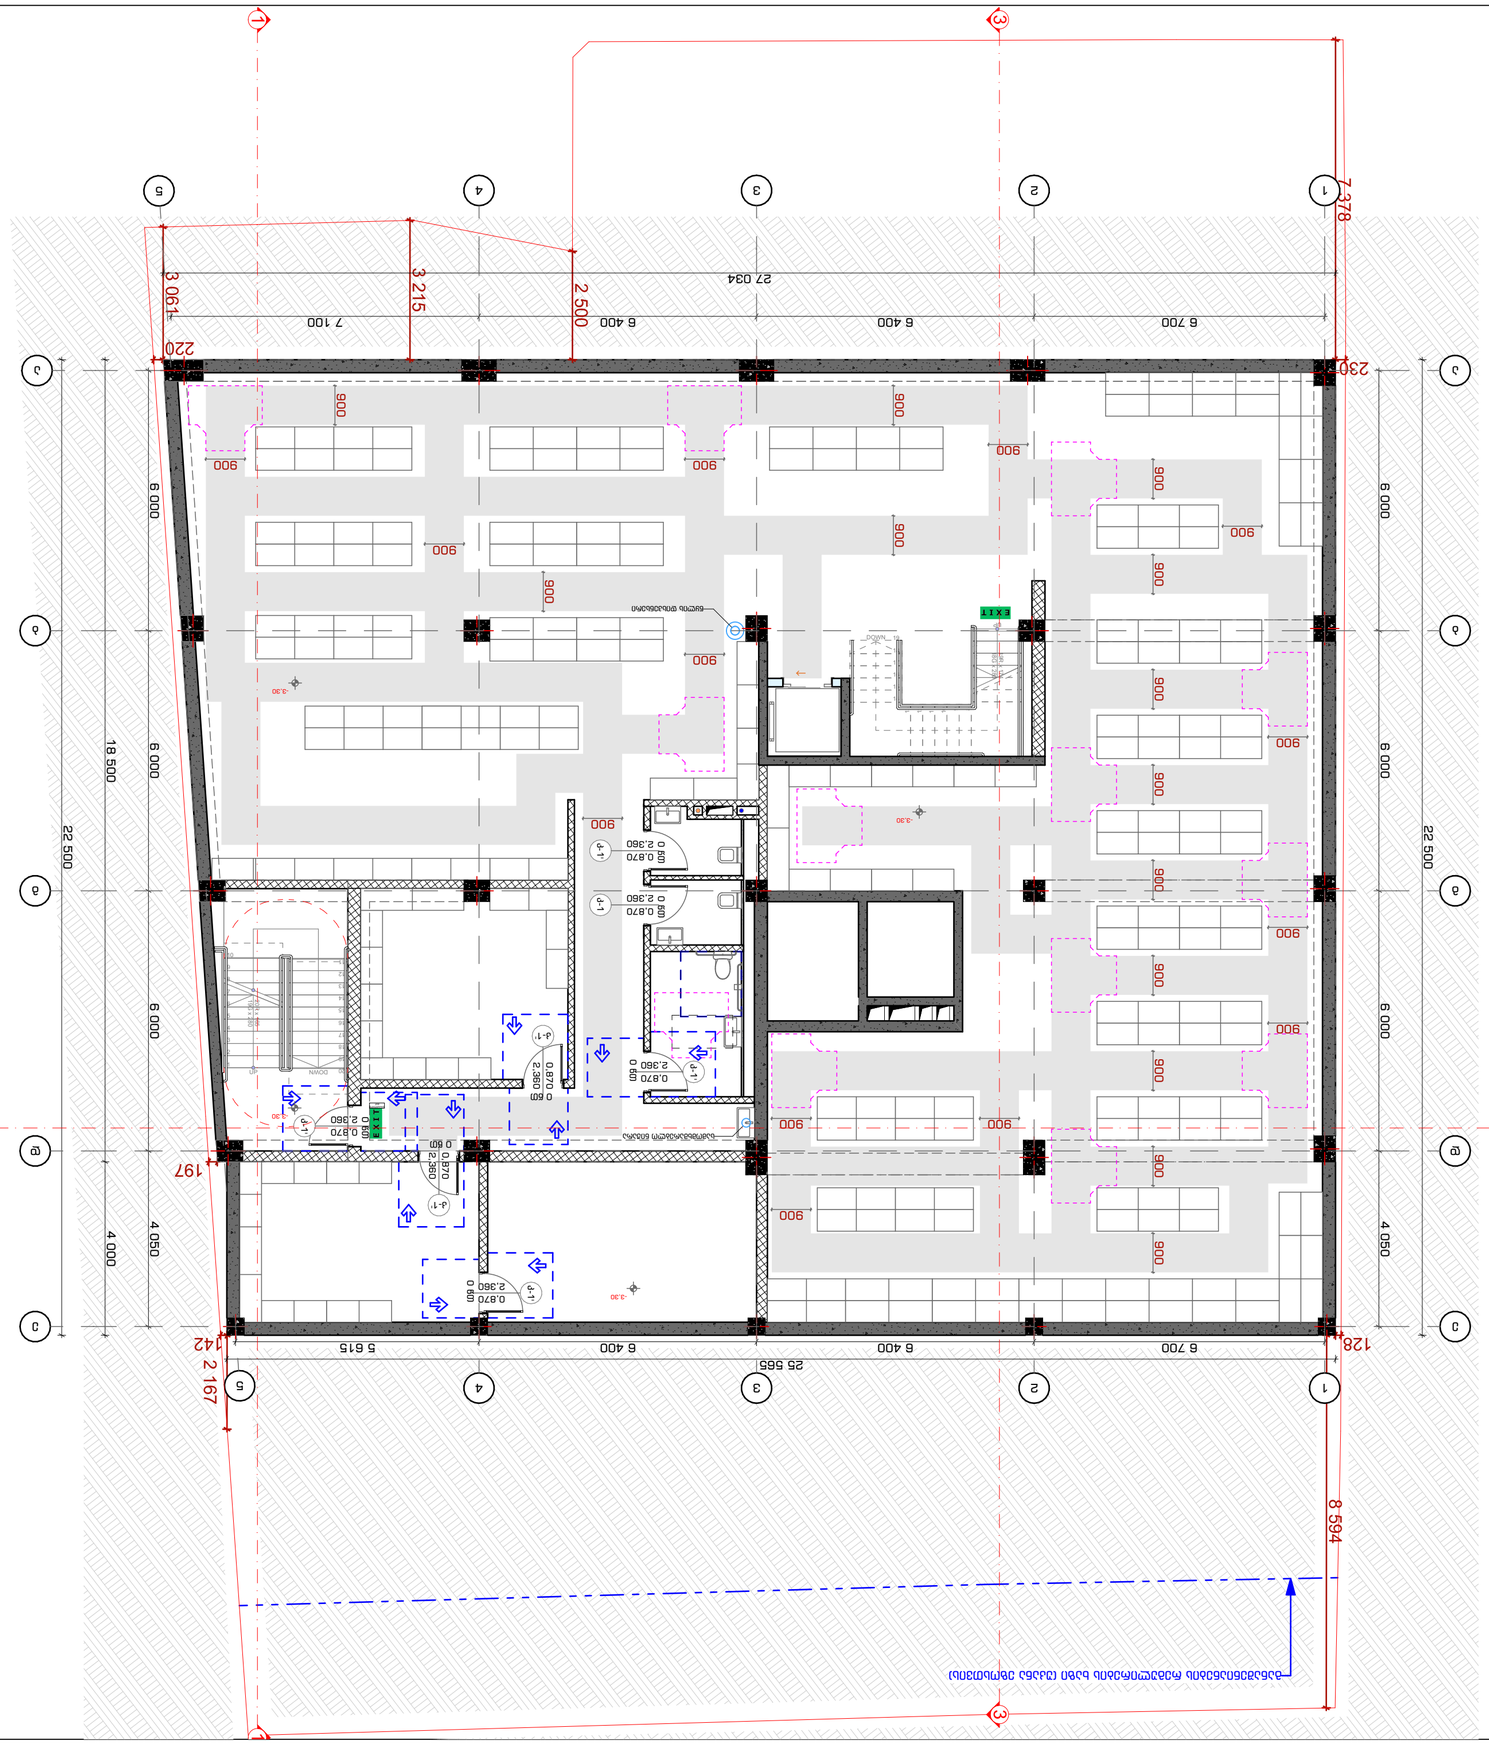
























STUDIO9
Architectural
Design
www.studio9.ge

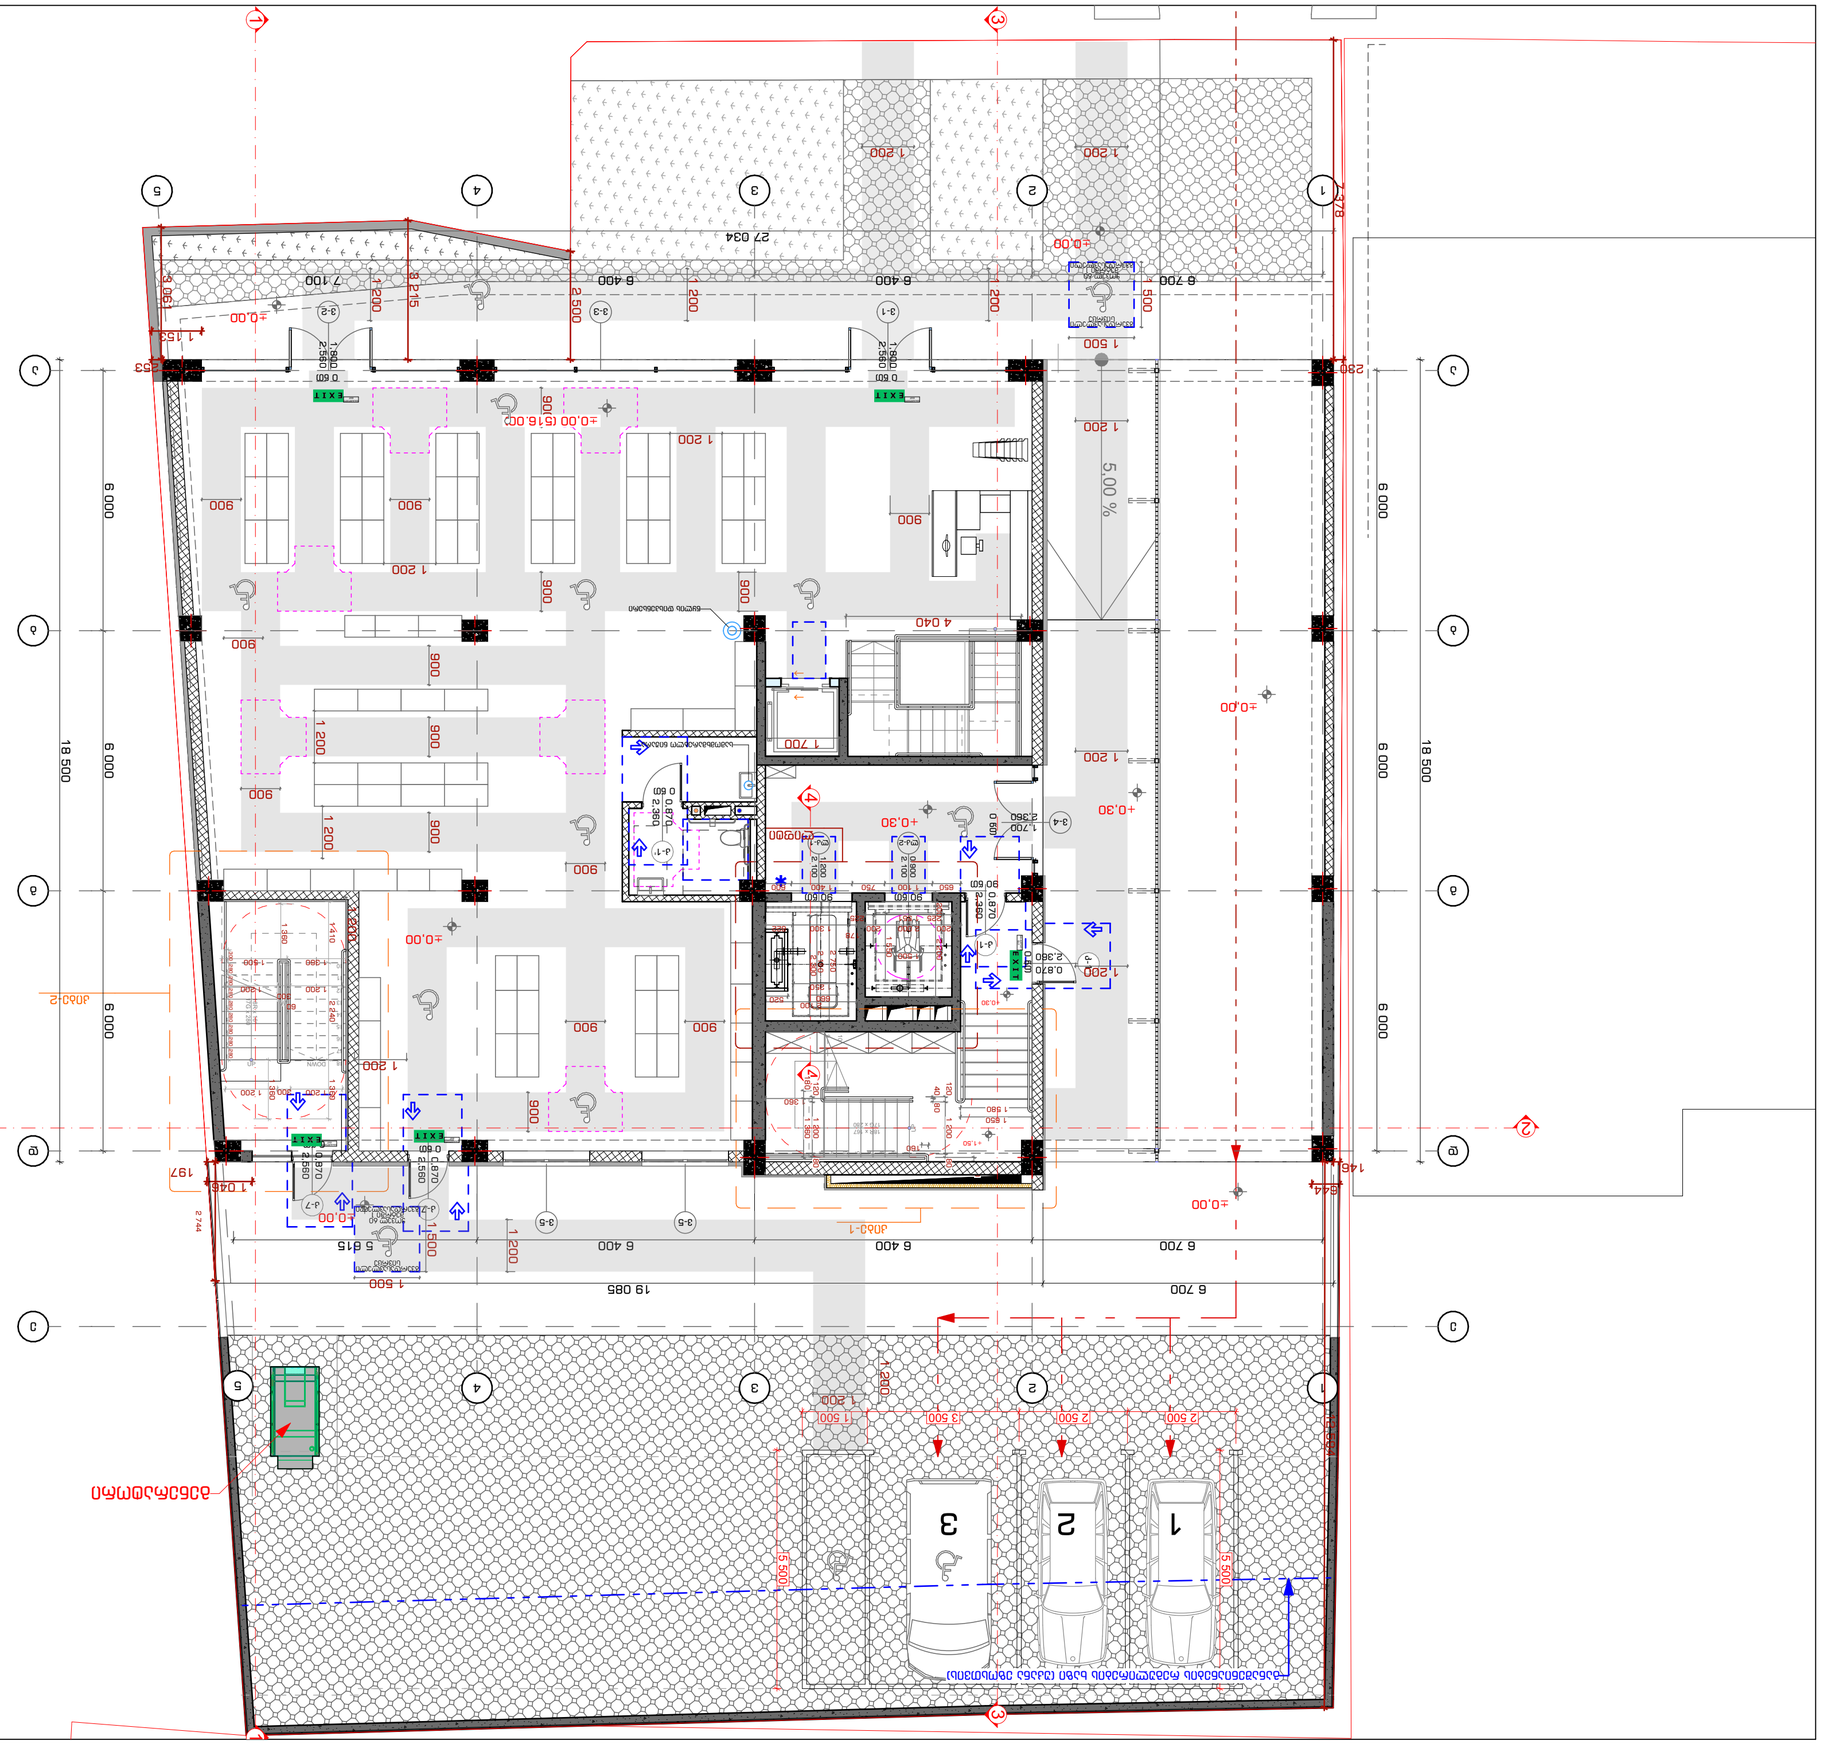
±0.00
±0.30
1 200
900
6 000
18 500
5.500
5 500
1 500
2 500
3 500
6 700
6 400
5 615
19 085
27 034
7 100
8 400
2 744
1 046
644
197
146
280
153
5.00 %
4 040
1 700
1 360
2 380
0.870
2.380
1 850
1 500
1 410
1 360
1 200
1 800
2 560
0 60
0 90
0 80
0 70
0 40
1 500
2 215
3 215
3 900
1 200
2 500
1 200
1 200
1 200

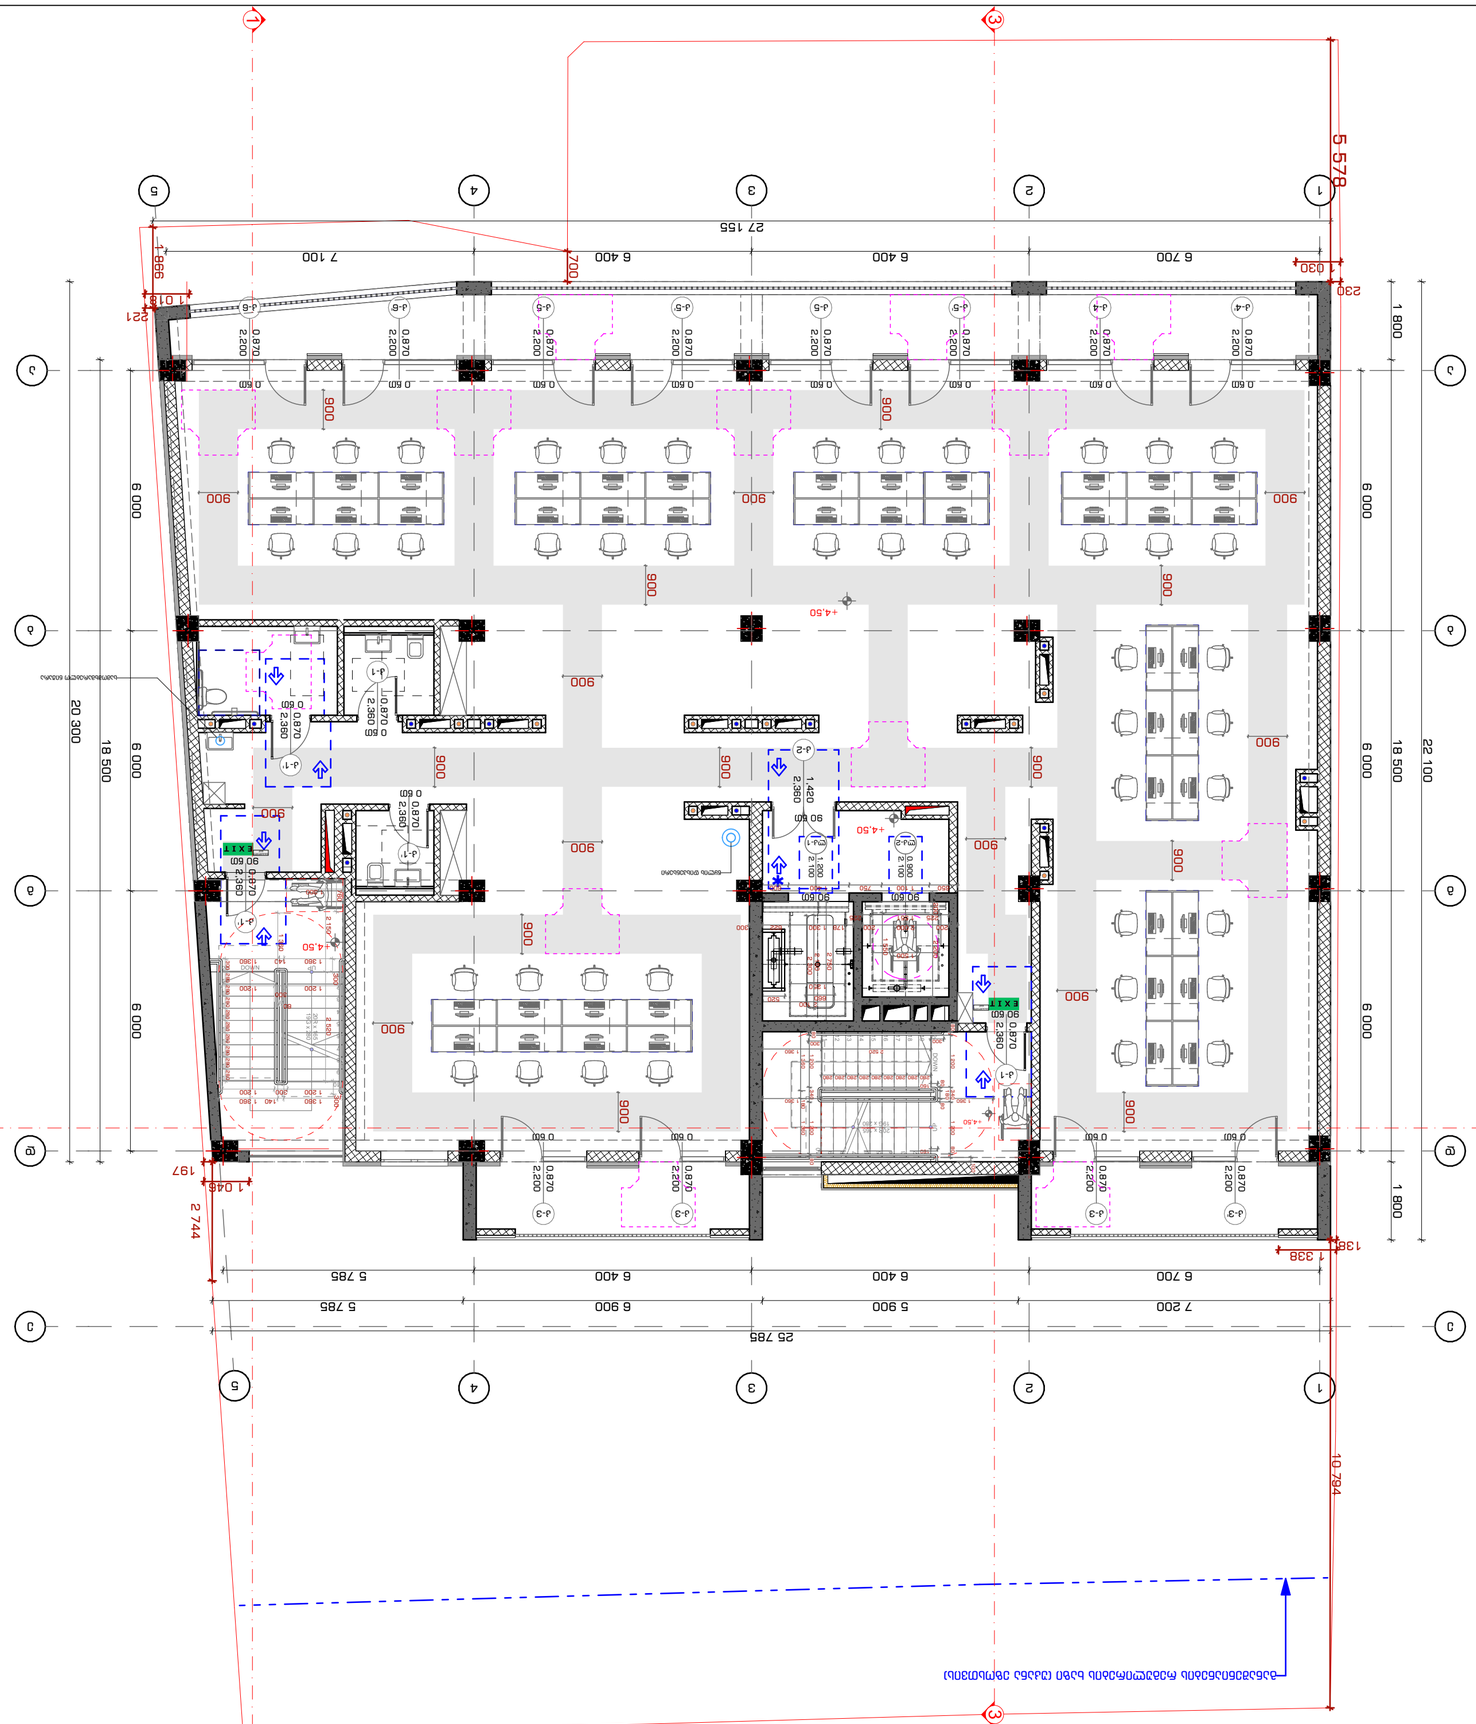


















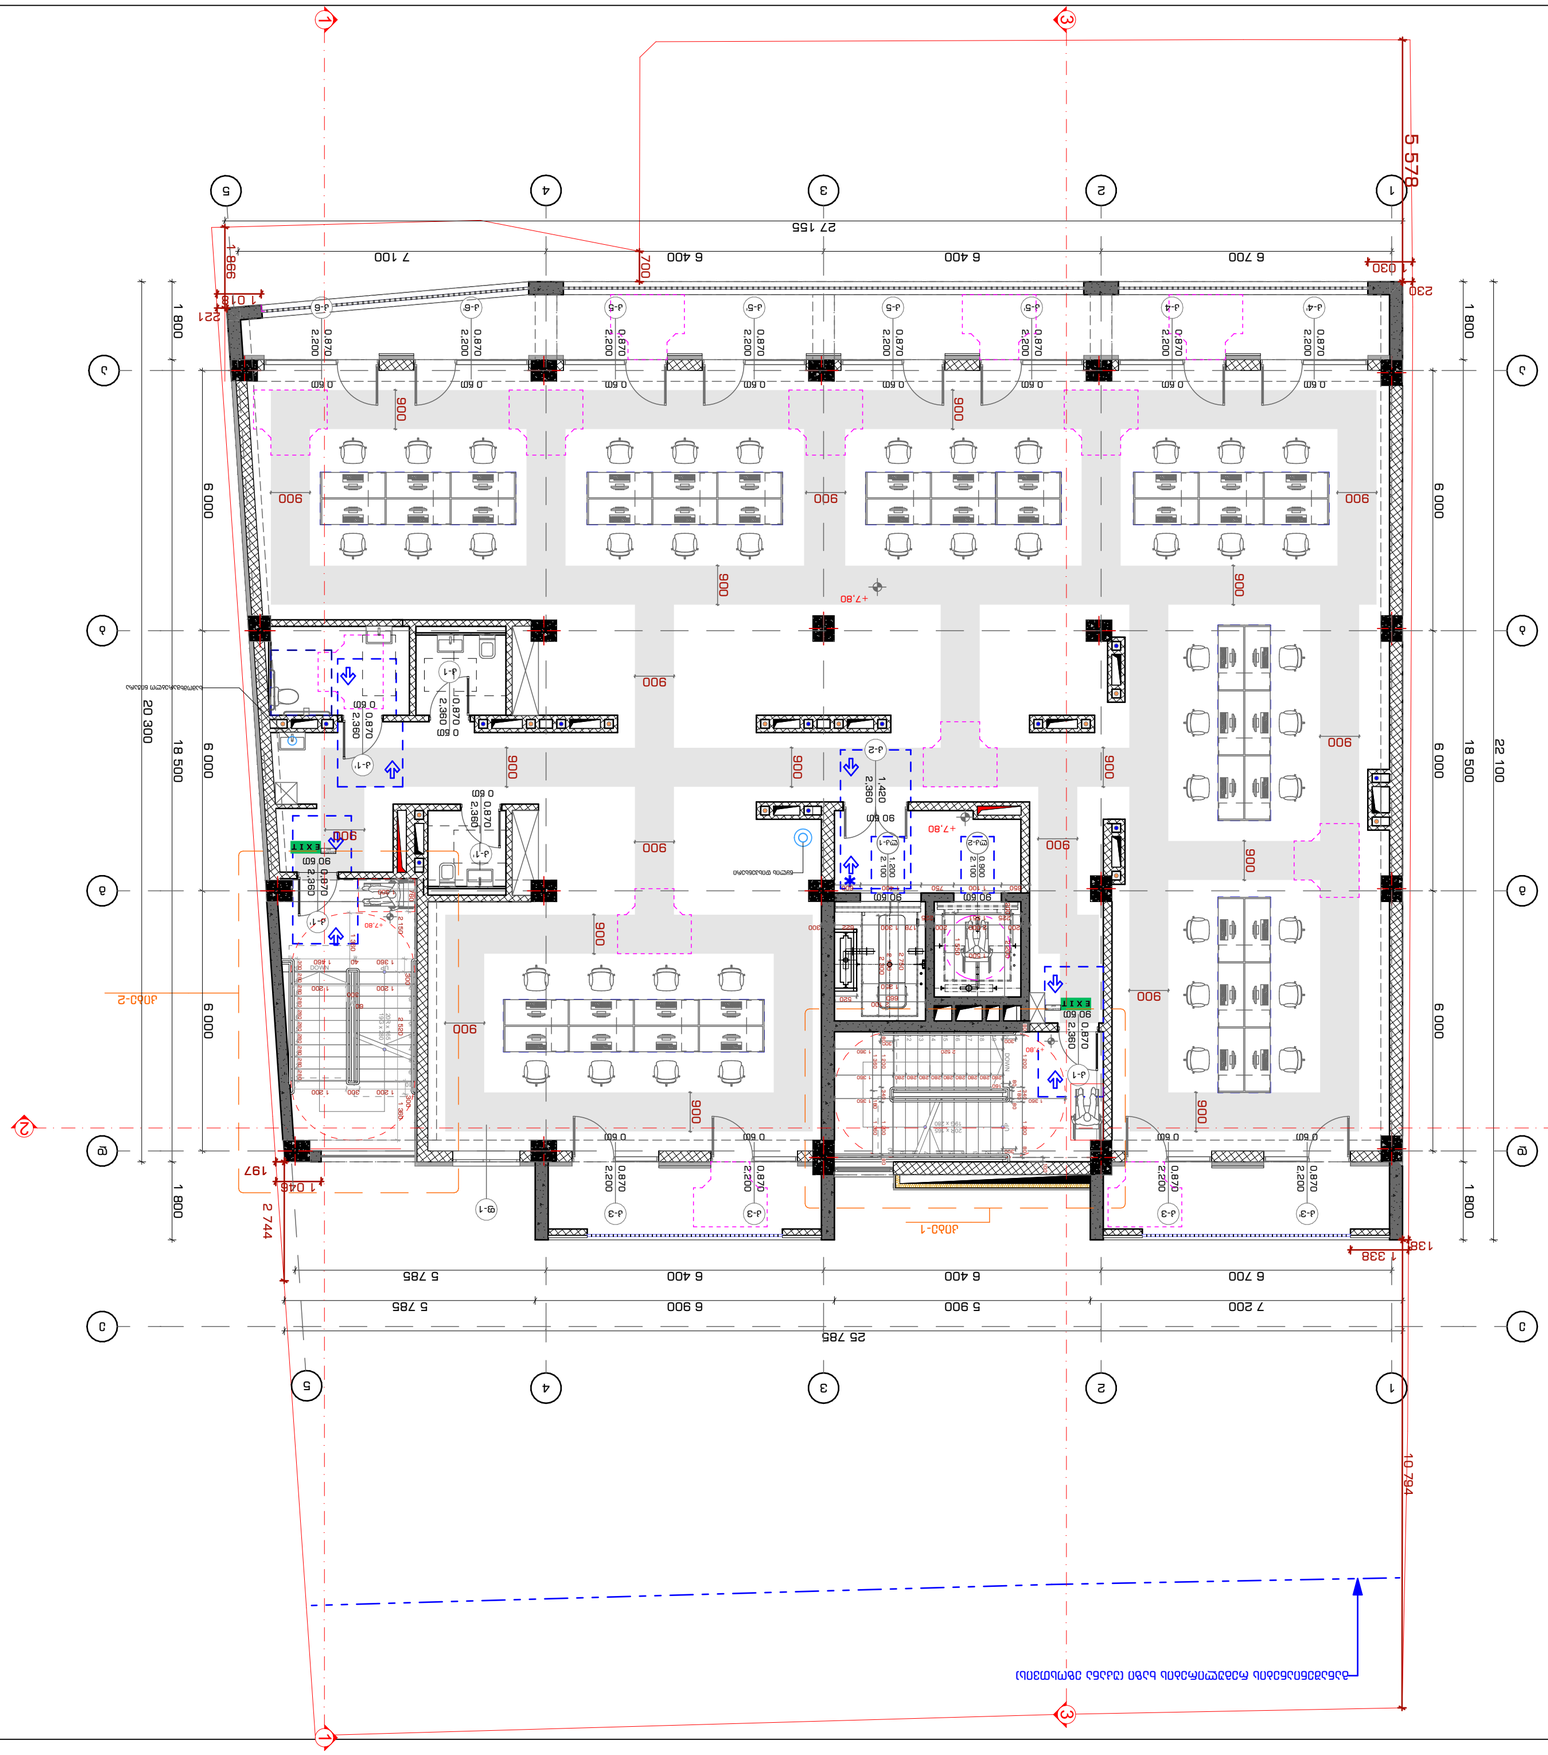
1
2
3
4
5
A
B
C
5 578
27 155
7 100
6 400
6 400
6 700
998
1018
707
230
1 800
6 000
18 500
22 100
20 300
25 785
7 200
5 900
6 900
5 785
6 400
6 700
2 744
1 045
197
1 338
10 794
+7,80
EXIT

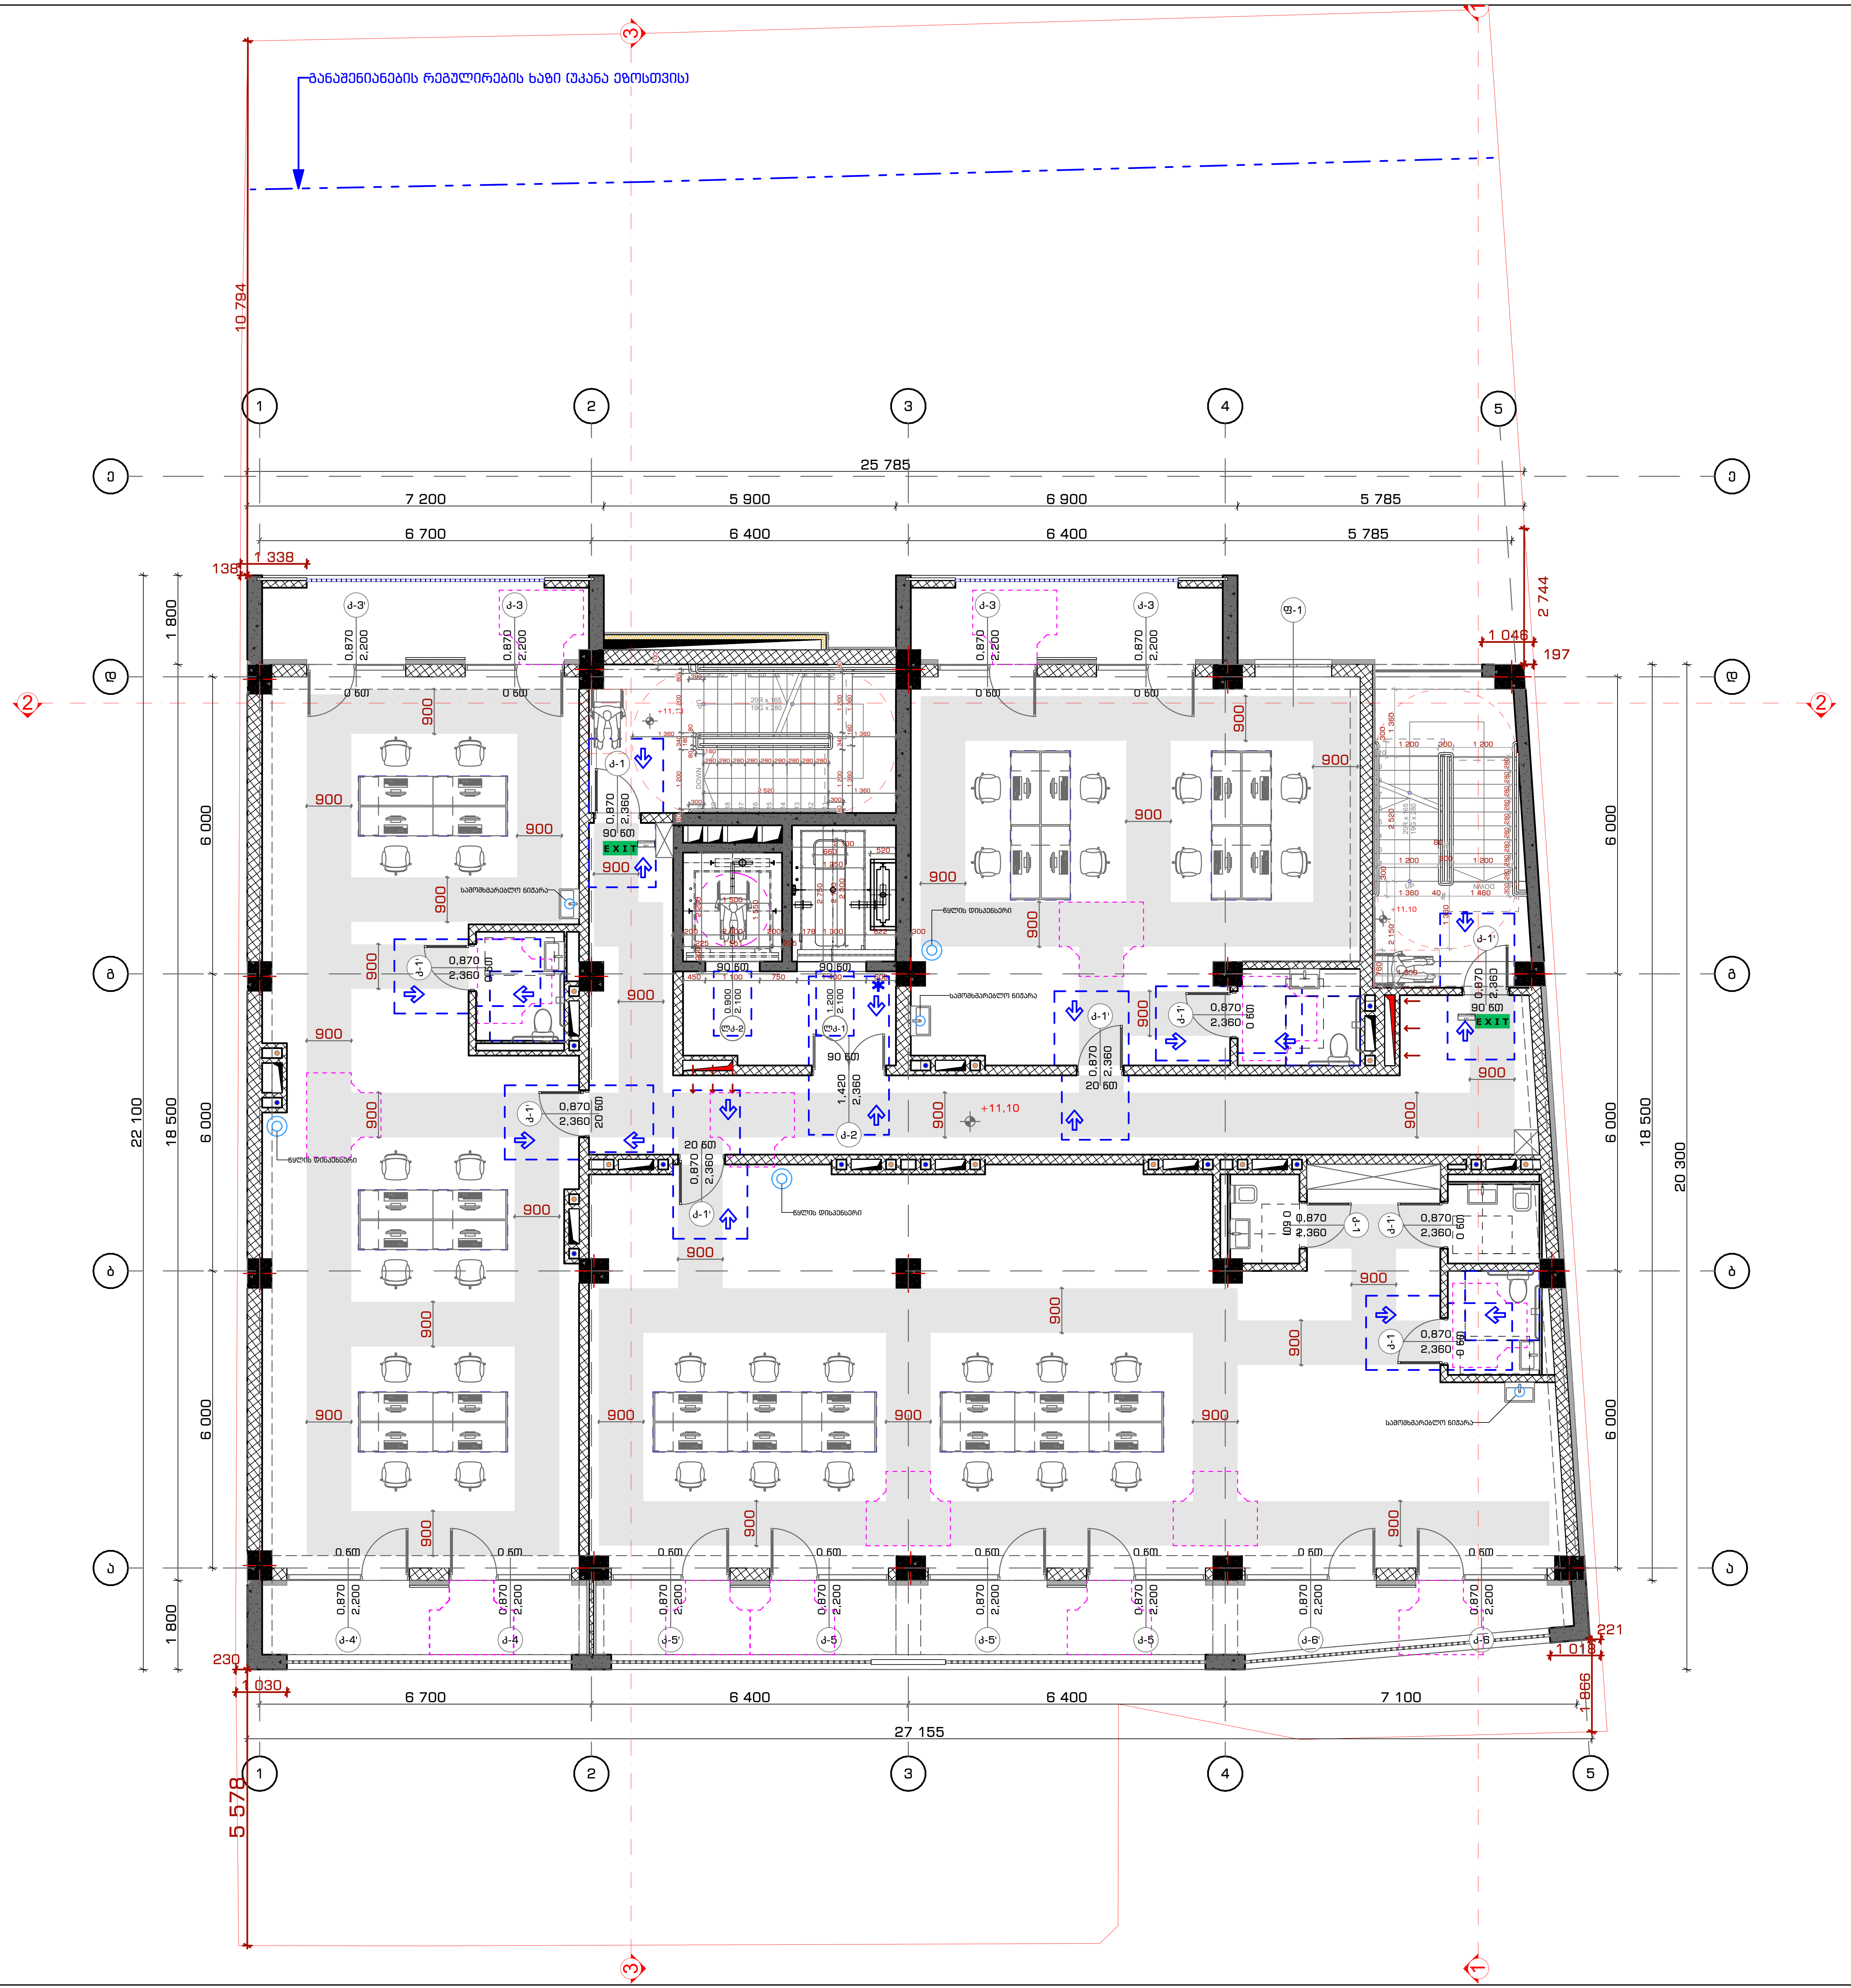

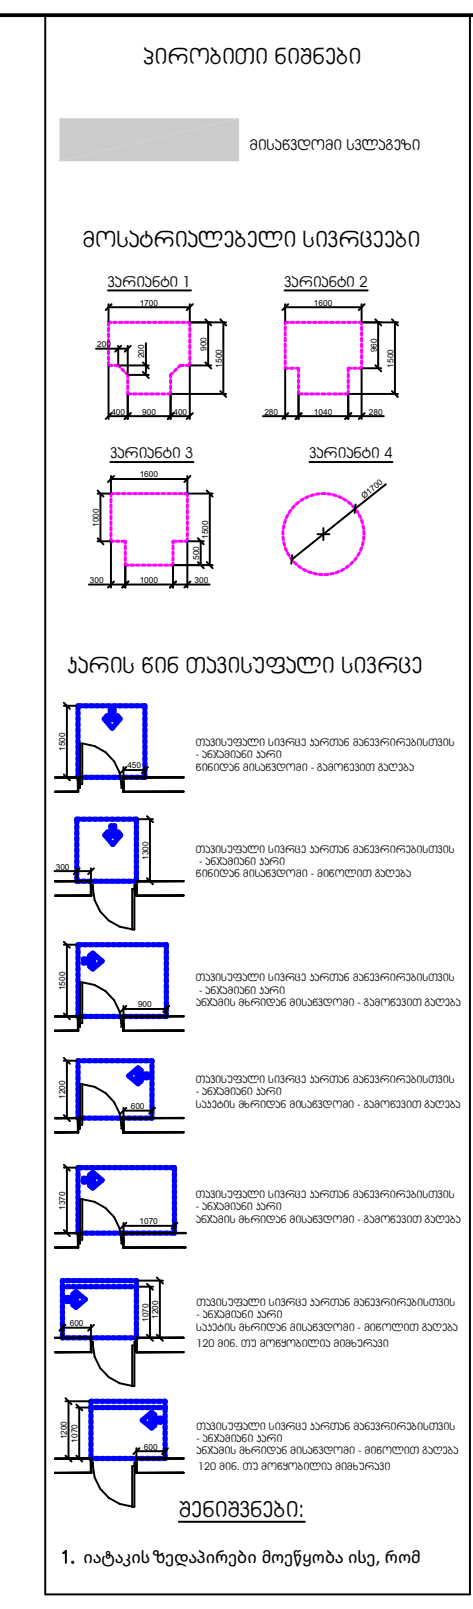

სააპროექტო ორგანიზაცია
Company name

შ.პ.ს. "სტუდია 9"
ლუბლიანას ქ. #30
თბილისი
საქართველო

პროექტის დასახელება
Job Title

მრავალფუნქციური კომპლექსი. კომერციული-საოფისე, საცხოვრებელი

მისამართი:
Address

ქალაქი თბილისი, შავიშვილის ქუჩა #3
(ნაკვ: 01.14.04.029.039)

ექსპლიკაცია:
Explication:

შენიშვნა:
Notes:

1. ნახაზზე ზომები მოცემულია მილიმეტრებში.
2. ექსპლოატაციაში მიღებამდე პროექტში შესაძლებელია განხორციელდეს ცვლილებები.
3. ნახაზის ყველა ცვლილება მშენებლობის პროცესში შეთანხმებული უნდა იყოს პროექტის ავტორთან.

არქიტექტურული ნაწილი

პროექტის სტატუსი Drawing Status	შეს. თარიღი Date
სტადია პროექტი	

შემსრულებლები
performers

თანამდებობა	სახელი.გვარი	ხელმოწერა
დირექტორი	ზ.წიკლაური	
მთავარი არქიტექტორი	მ.ჩხაიძე	
პრ. ავტორი	მ.ჩხაიძე	
არქიტექტორი	ჯ.მაისურაძე	

ნახაზის დასახელება
Drawing title


ინდექსი № INDEX	ფურც. რაოდ. PAGES	ფურცელის ზომა
ა-გ-36		A2
მასშტაბი Drawing Scale 1:100		

2022 წ

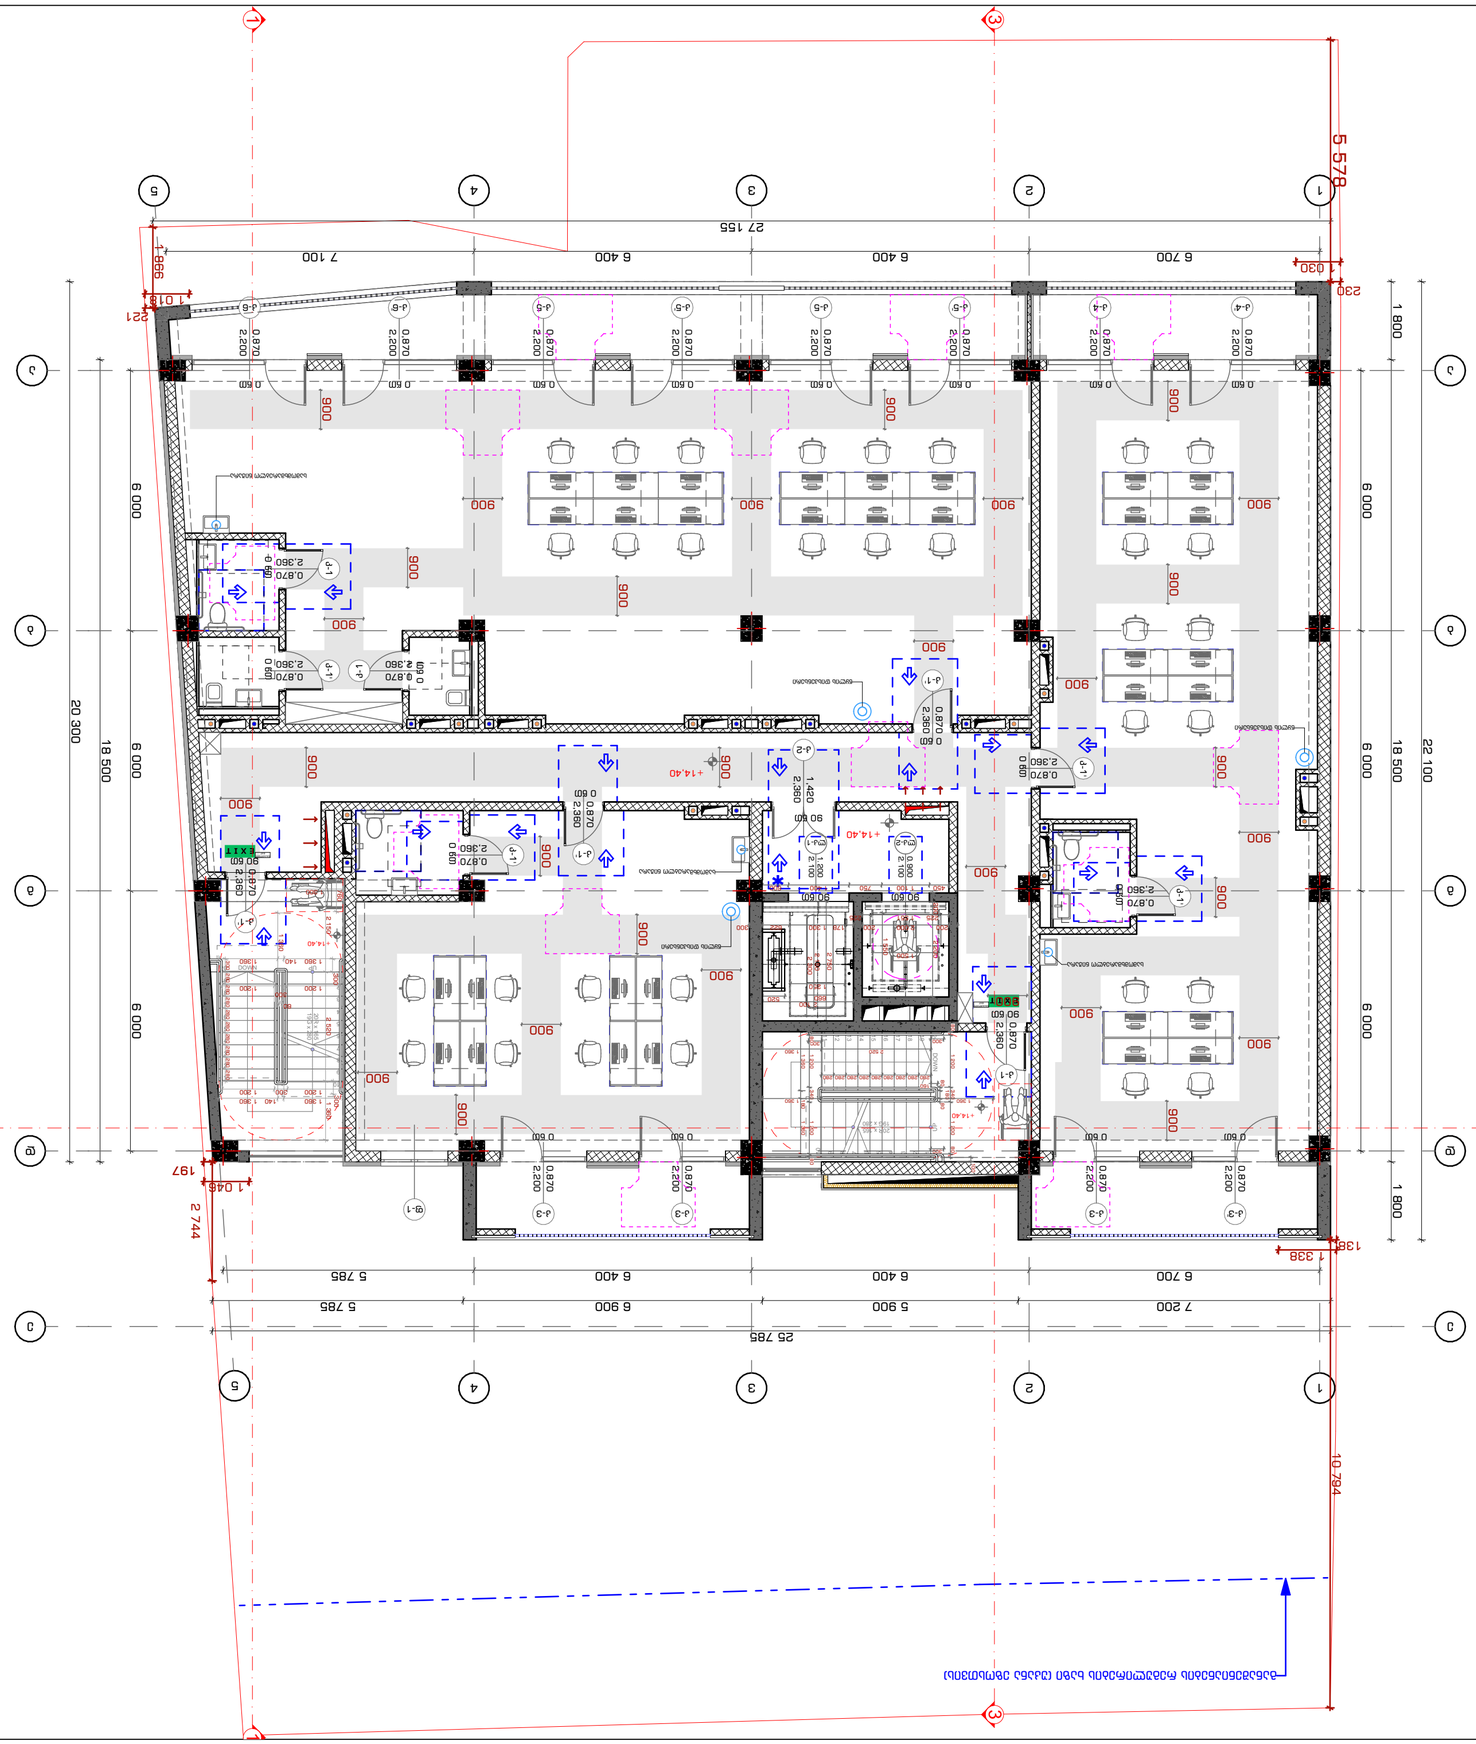

2022 6

INDEX	3-A-37
Pages	
Drawing Scale	1:100
	A2

V ხარისხის კონტროლის ჯგუფის ხელმძღვანელი
ნინო ბაქრაძე + 15.70 60386296

Drawing title
ნაგებობის ფასადების ნახაზები

Notes:
1. ნახაზზე ნაჩვენები ყველა ზომა მოცემულია მილიმეტრებში, თუ სხვა რამ არ არის მითითებული.
2. ელექტრო ქსელების ინსტალაციის სამუშაოები უნდა შესრულდეს ელექტრო ქსელების მოწყობის ტექნიკური რეგლამენტის მოთხოვნების შესაბამისად.
3. ნახაზის ნებისმიერი ცვლილება უნდა შეთანხმდეს ავტორთან.

ნებადართულია მხოლოდ ამ პროექტის ფარგლებში გამოსაყენებლად

Drawing Status	საპროექტო დოკუმენტაცია
Date	31.ს.ნ.

ავტორთა უფლებების დაცვის შესახებ

ხელმძღვანელი არქიტექტორი	ა.ბაქრაძე	
არქიტექტორი	ა.ბაქრაძე	
არქიტექტორი	ნ. ჯანიაშვილი	
კონსტრუქციული ნაწილის ხელმძღვანელი	ა.ბაქრაძე	
არქიტექტორი	ნ. ჯანიაშვილი	

Drawing title
ნახაზების ნუსხა

Explication:
ნახაზების ნუსხა

Address
ქ. თბილისი, მაღლივი ბინათმშენებლობის #3 პროექტის (ნაკვ. 01.14.04.029.039) ფარგლებში



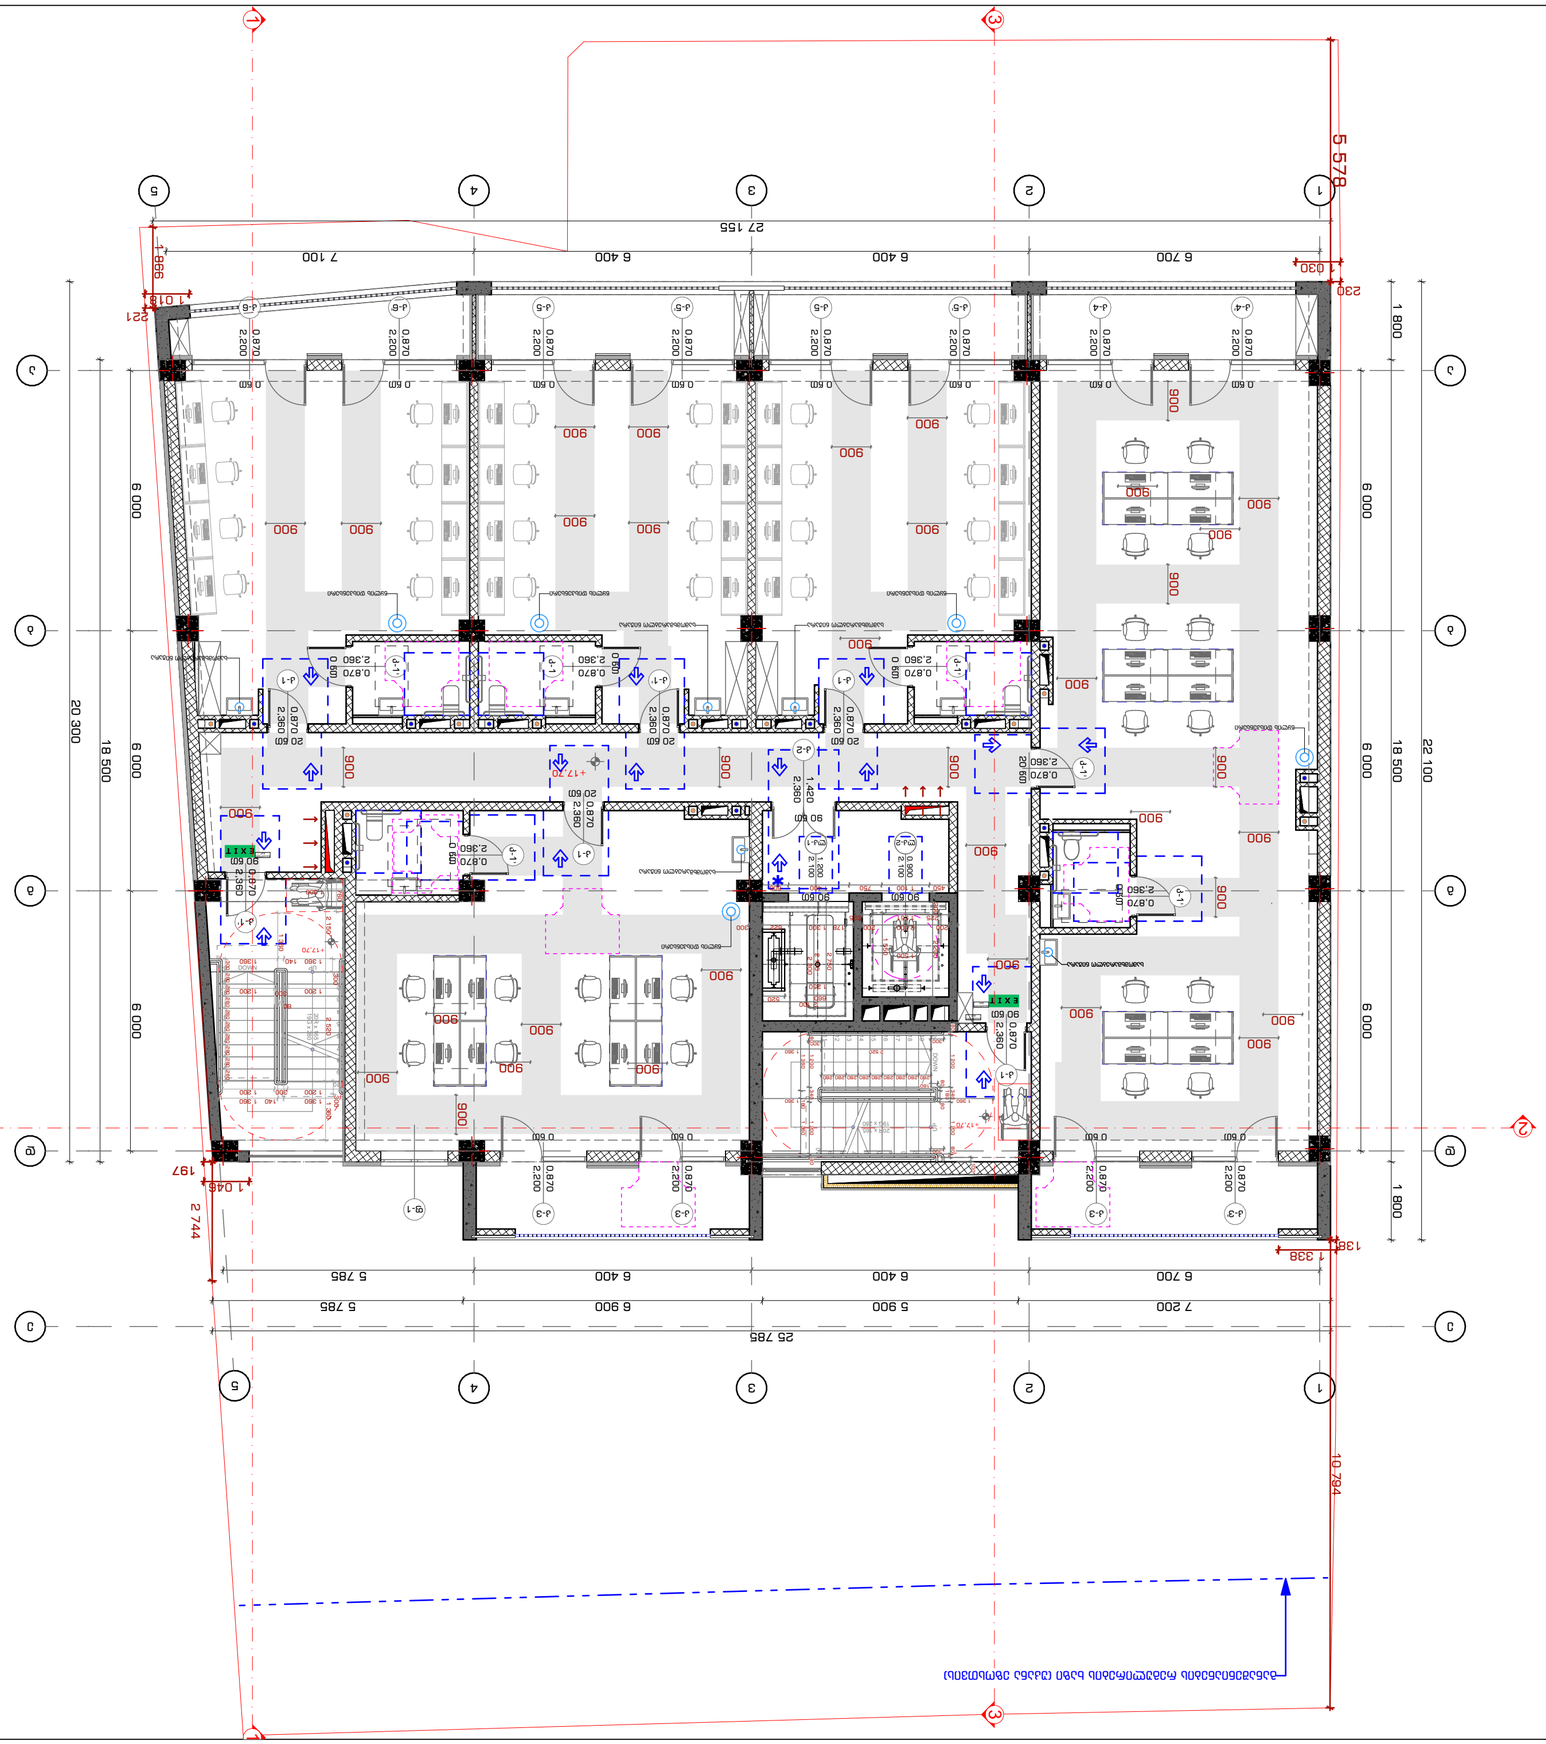
1
2
3
4
5
A
B
C
D
E
25 785
7 200
6 700
6 400
5 900
5 785
20 300
18 500
22 100
6 000
1 800
5 578
27 155
7 100
998
1 018
221
230
030
1 338
138
1 045
197
2 744
10 794
+17.70
EXIT
0.870
2.360
2.200
0.600
0.900
0.800
1.420
2.100
1.200
1.800
0.600
0.900
0.600
0.600
0.600

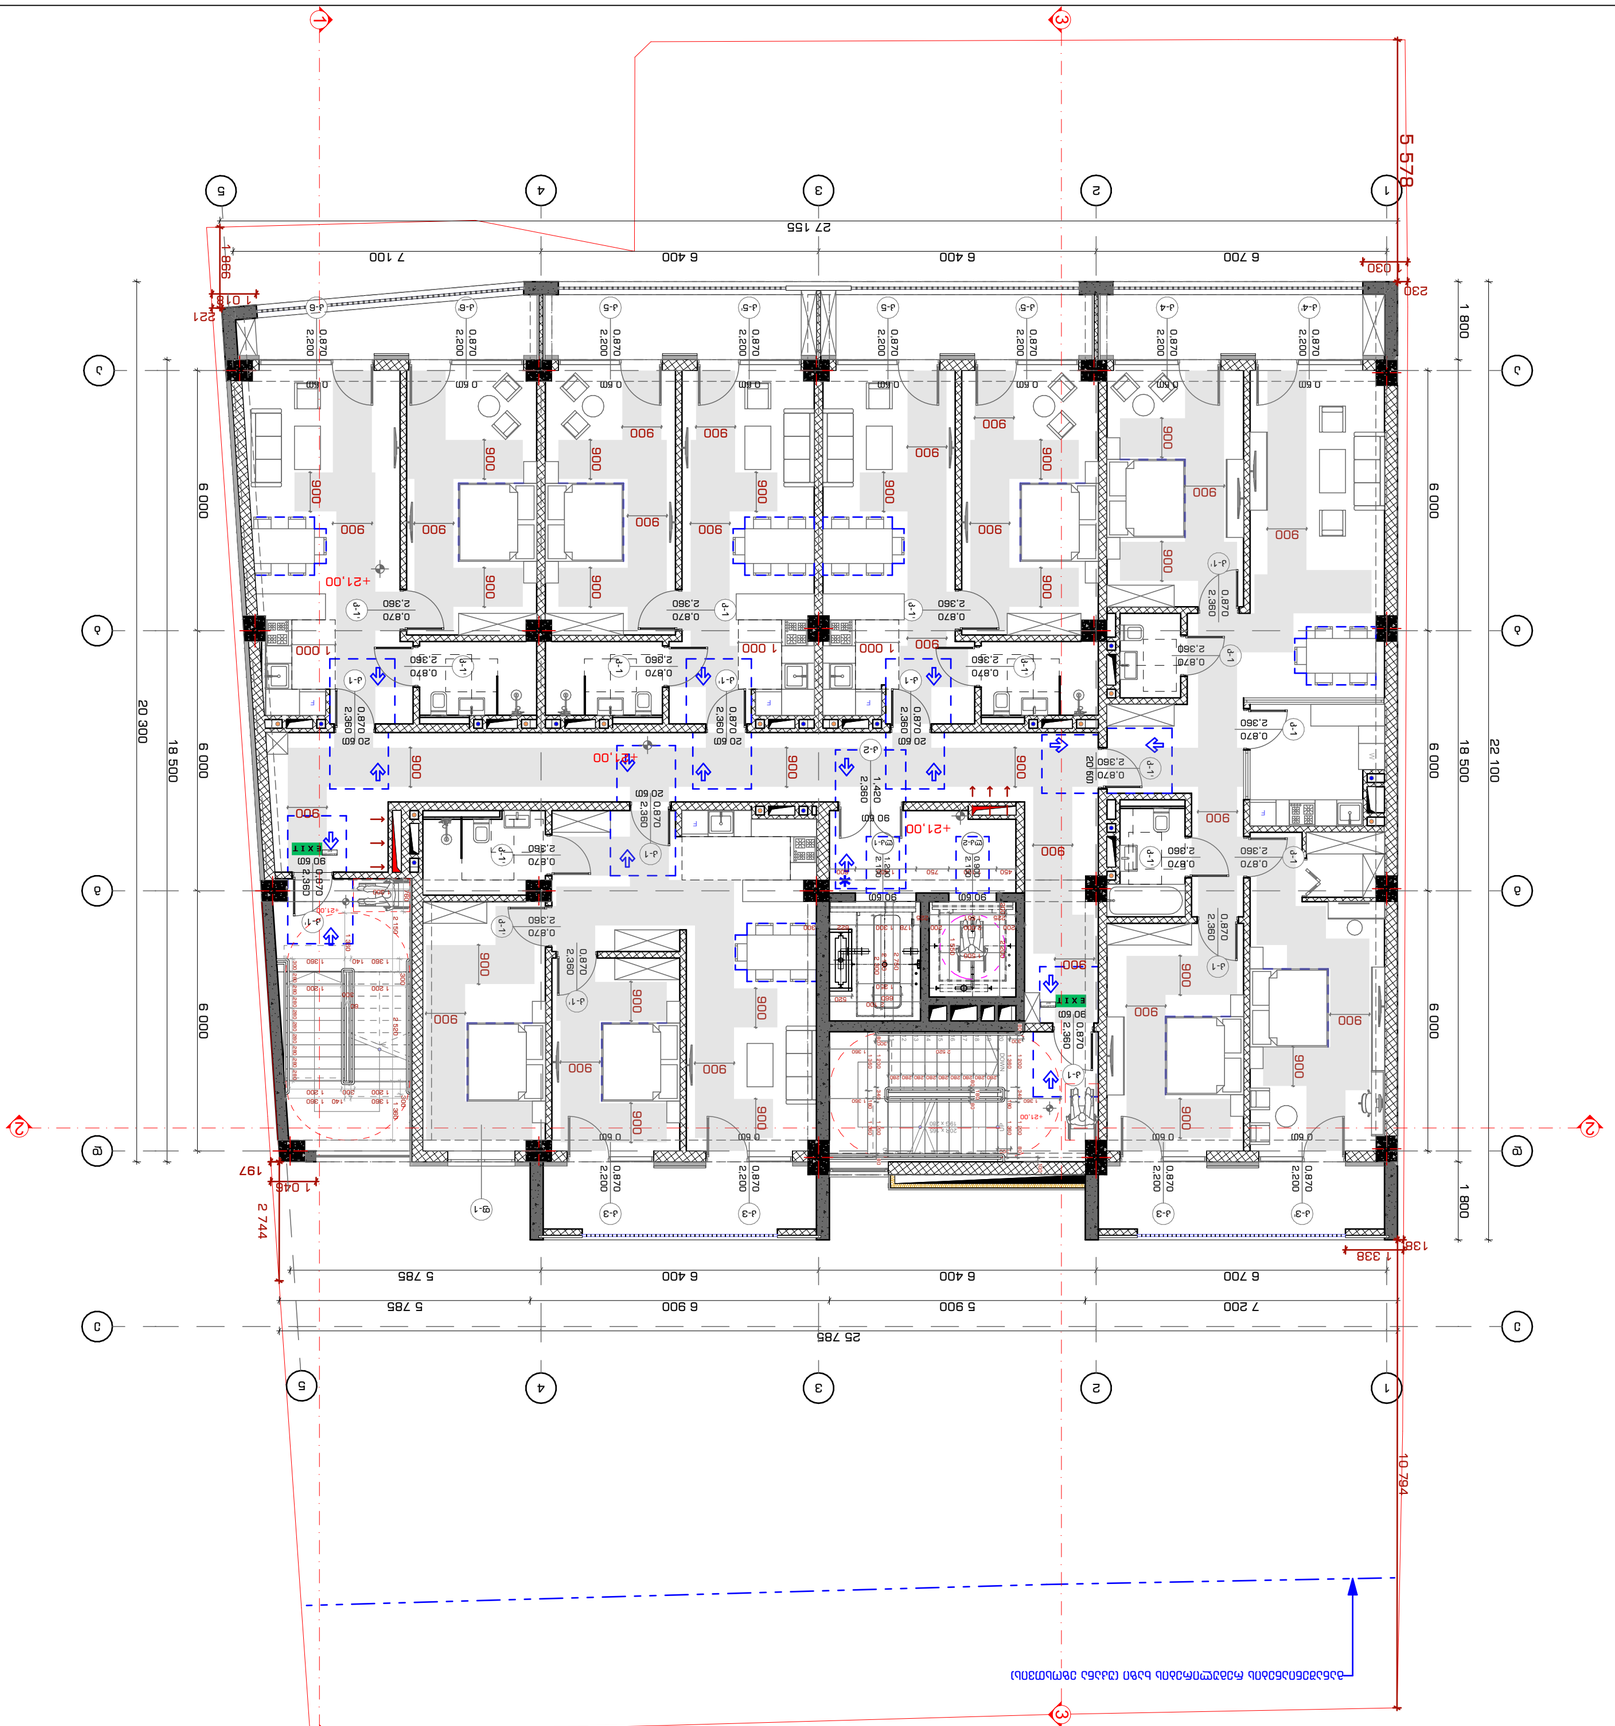
27 155
5 578
6 700
6 400
6 400
7 100
998
1 018
230
221
20 300
18 500
6 000
6 000
6 000
1 800
1 800
22 100
25 785
7 200
5 900
6 900
5 900
6 700
6 400
6 400
5 785
5 785
1 338
138
2 744
1 045
197
10 794
+21.00
+18.00
+21.00
+21.00
+21

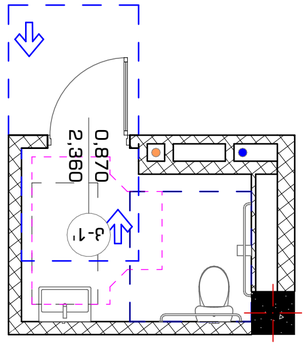


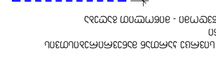


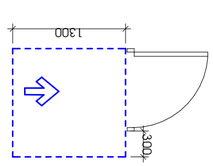


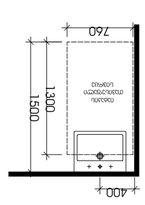



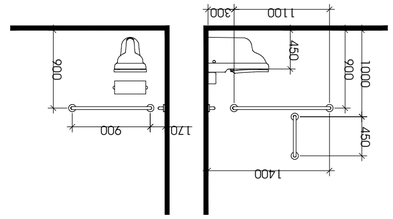


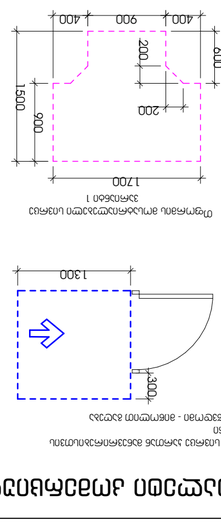



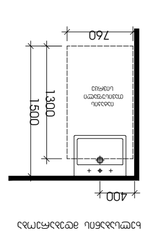


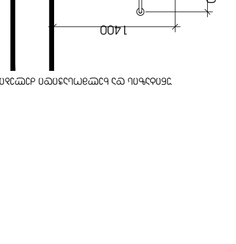


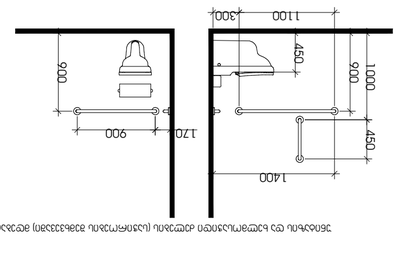


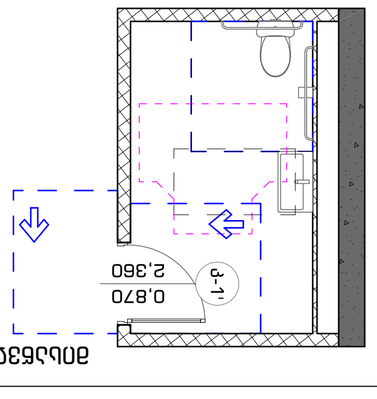








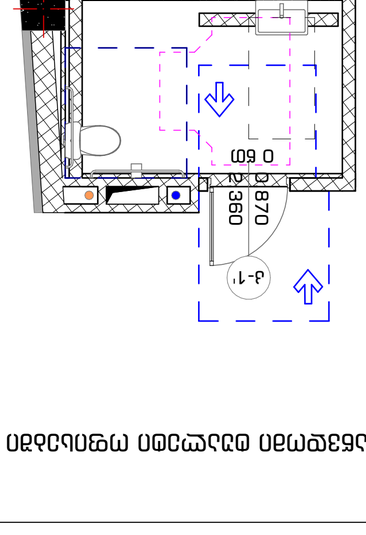





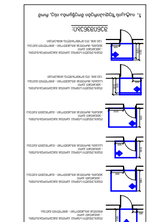

მისაწვდომი ტუალეტი ოფისებში +12.40 და +15.70 ნიშნულზებზე

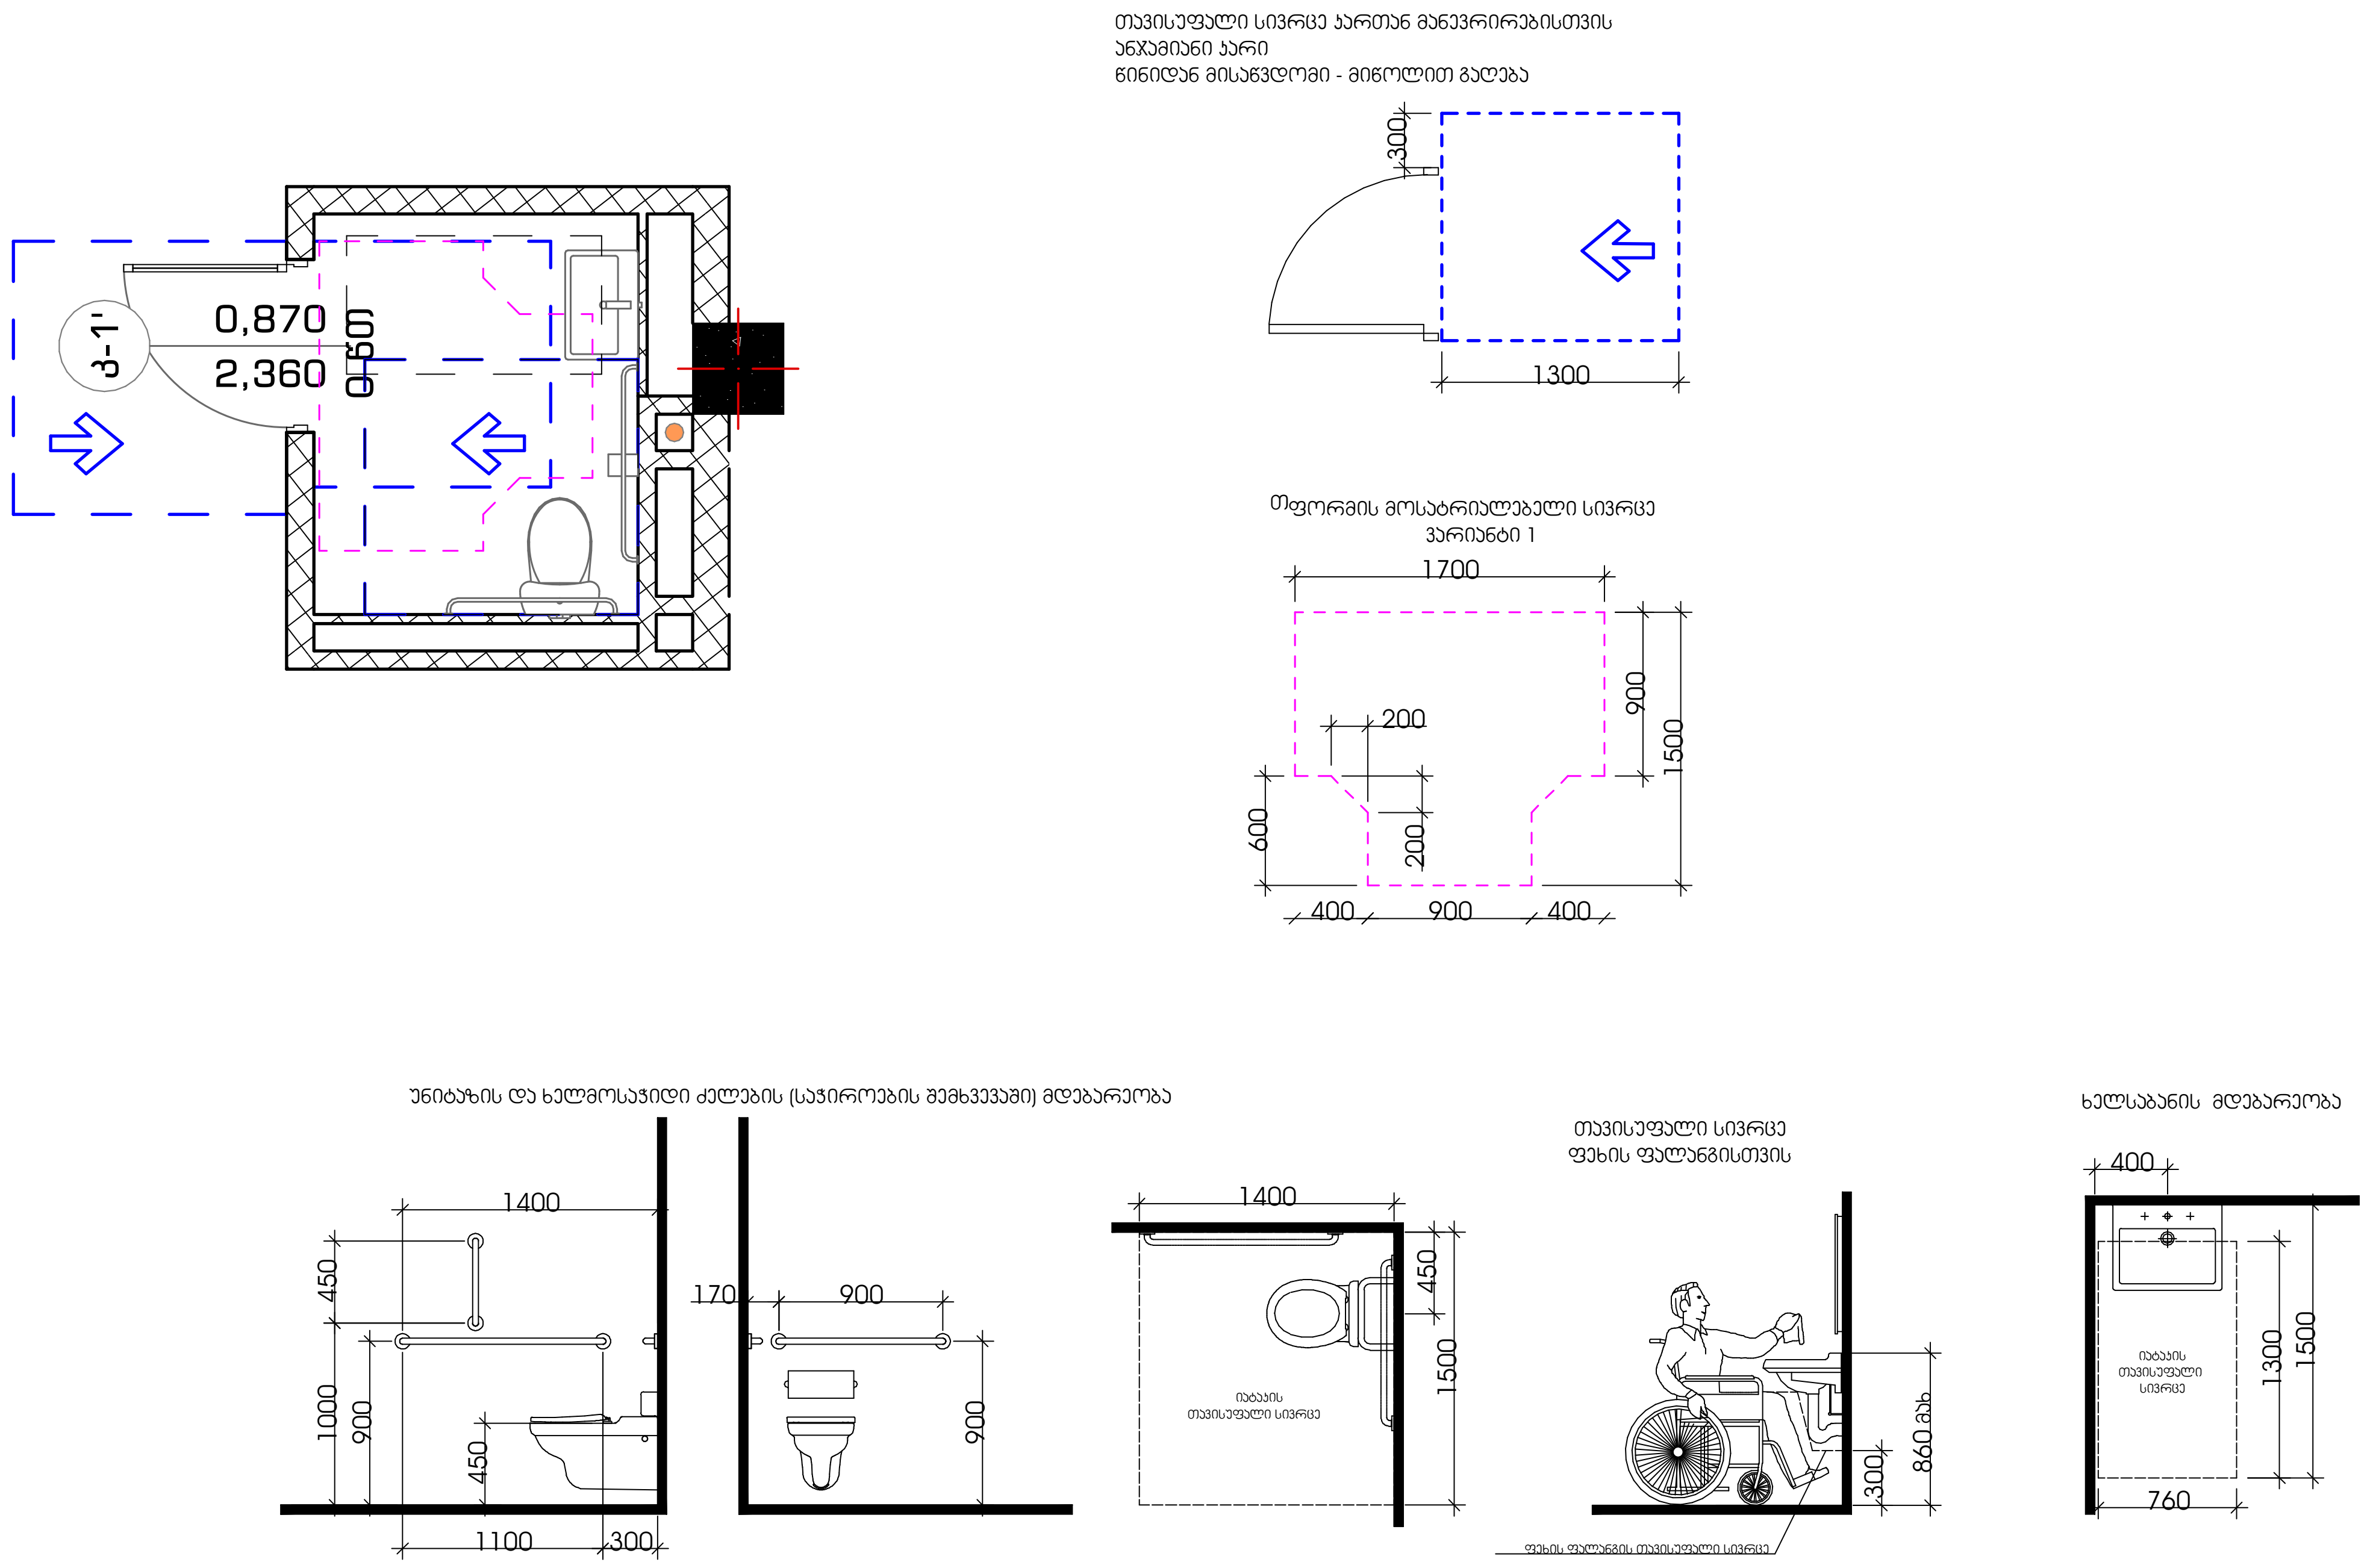

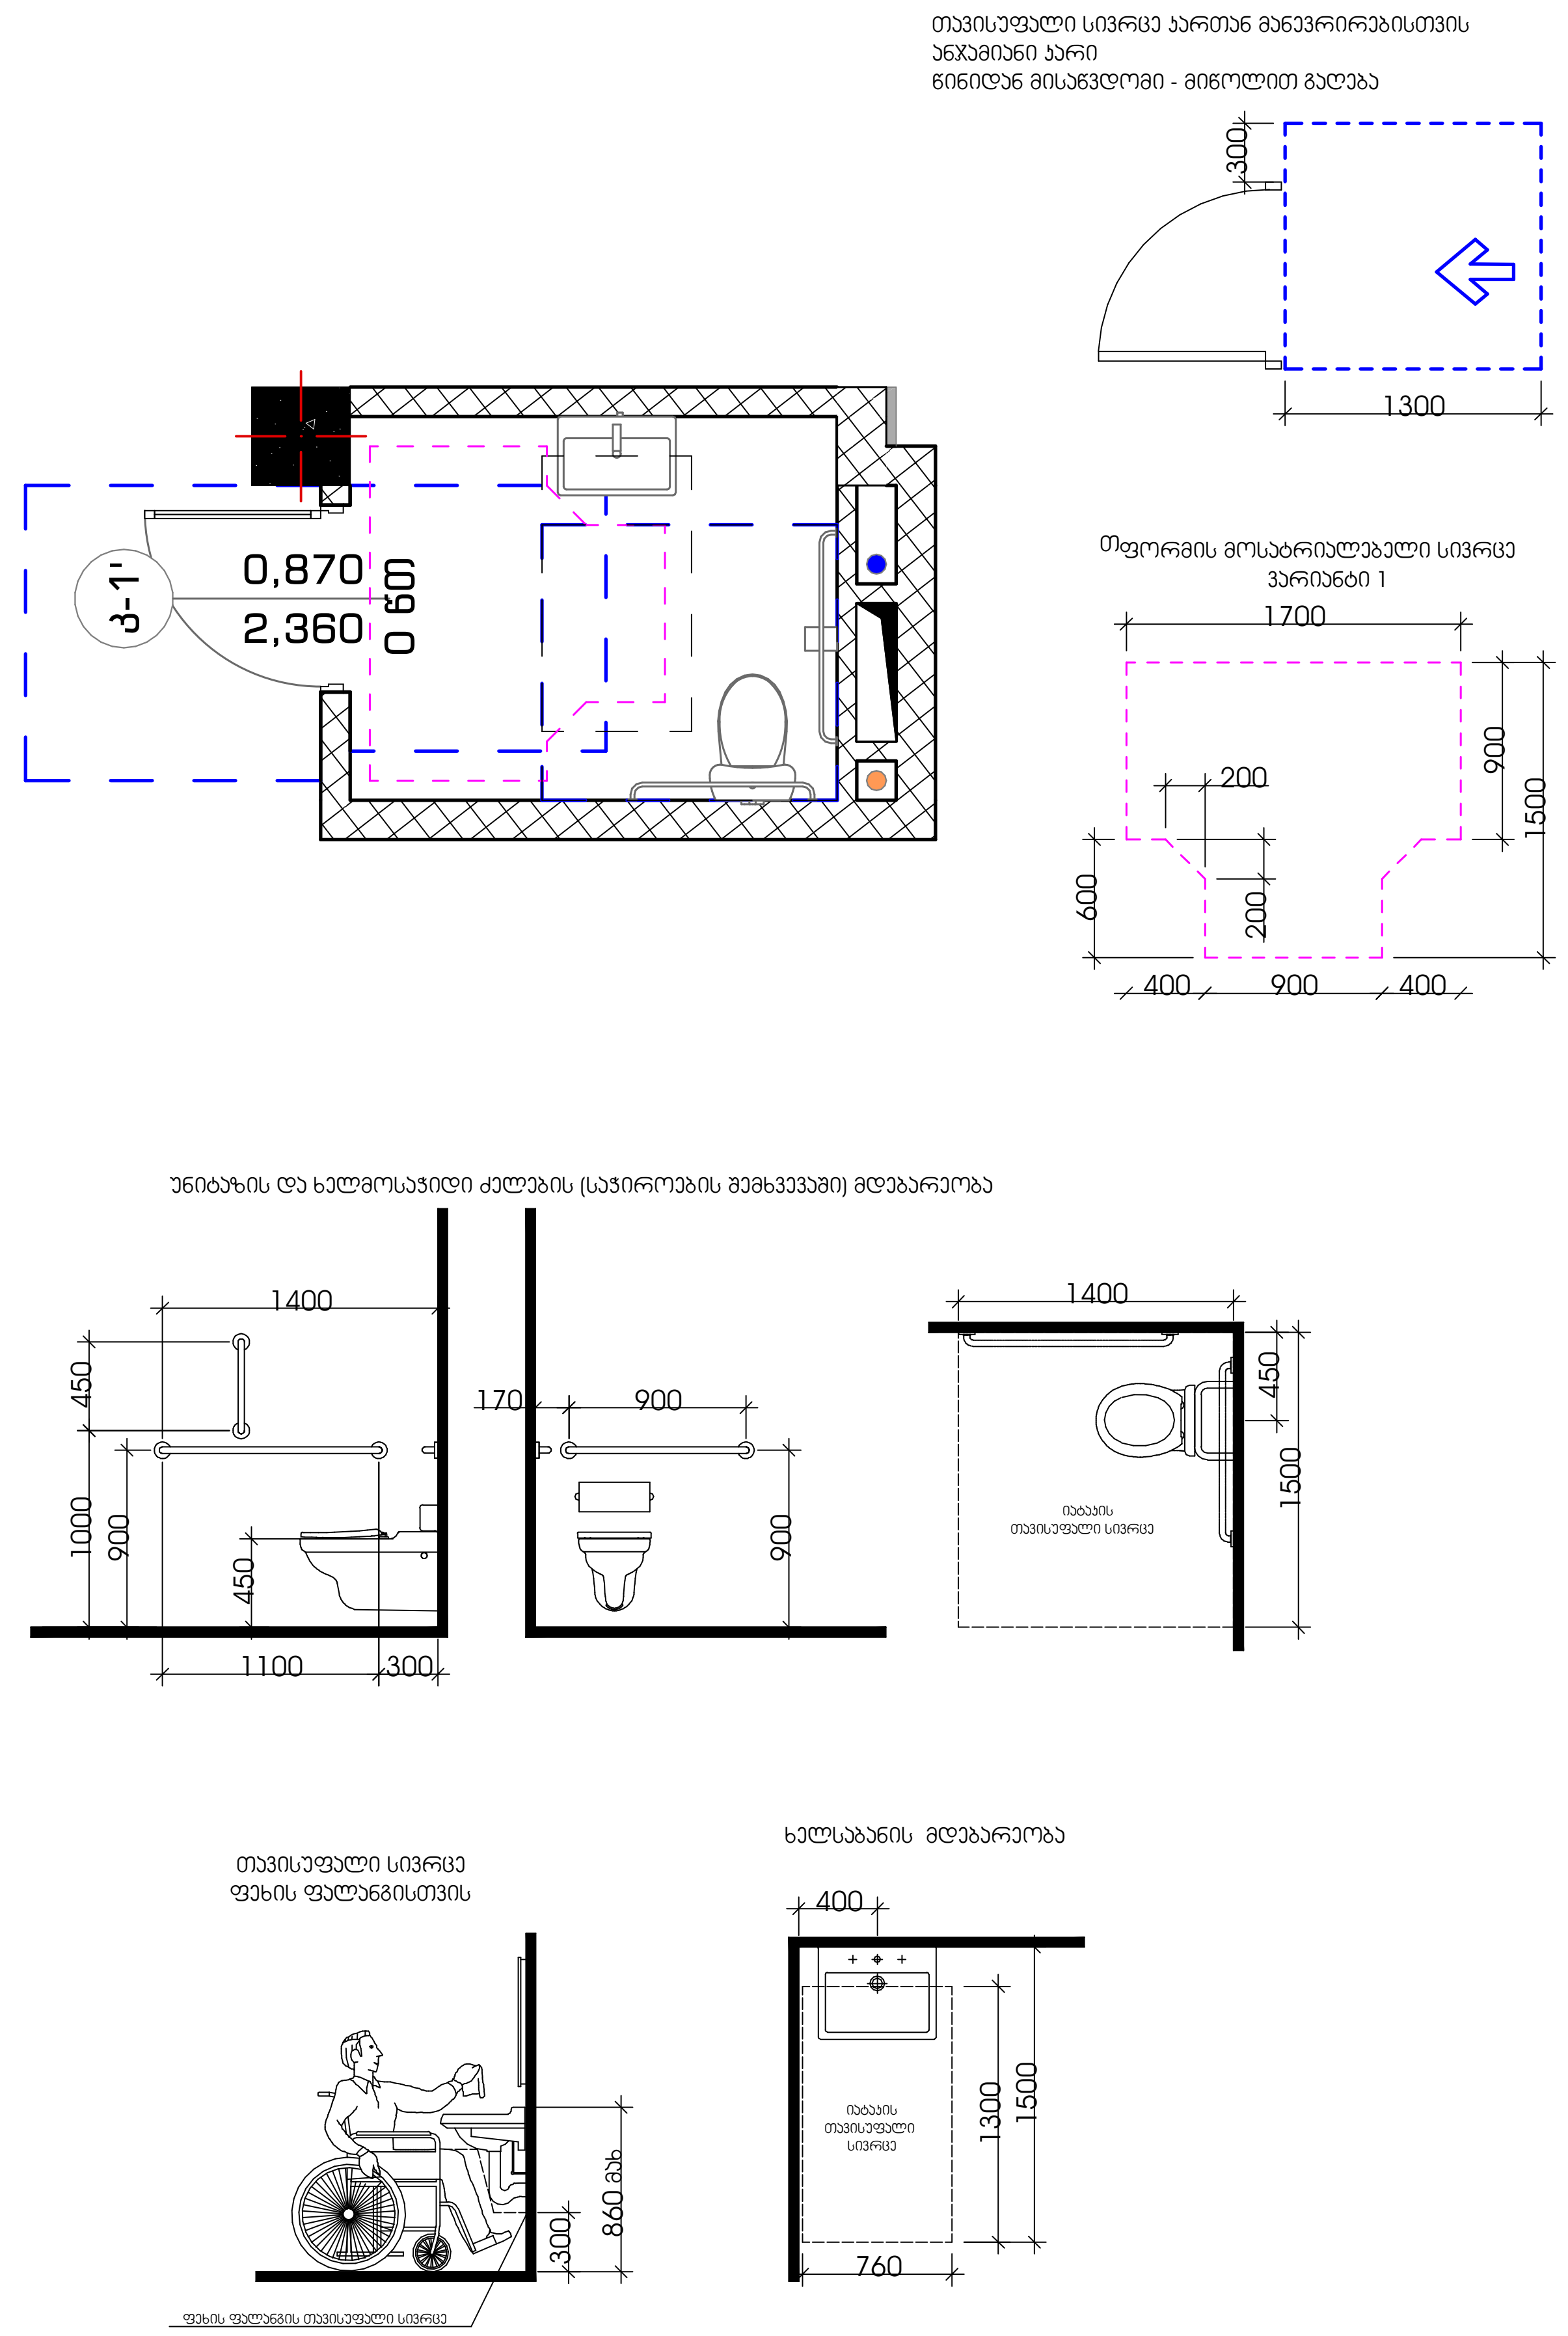

მისაწვდომი ტუალეტი ოფისებში +12.40 და +15.70 ნიშნულზებზე

მისაწვდომი ტუალეტი ოფისებში +12.40 და +15.70 ნიშნულზებზე

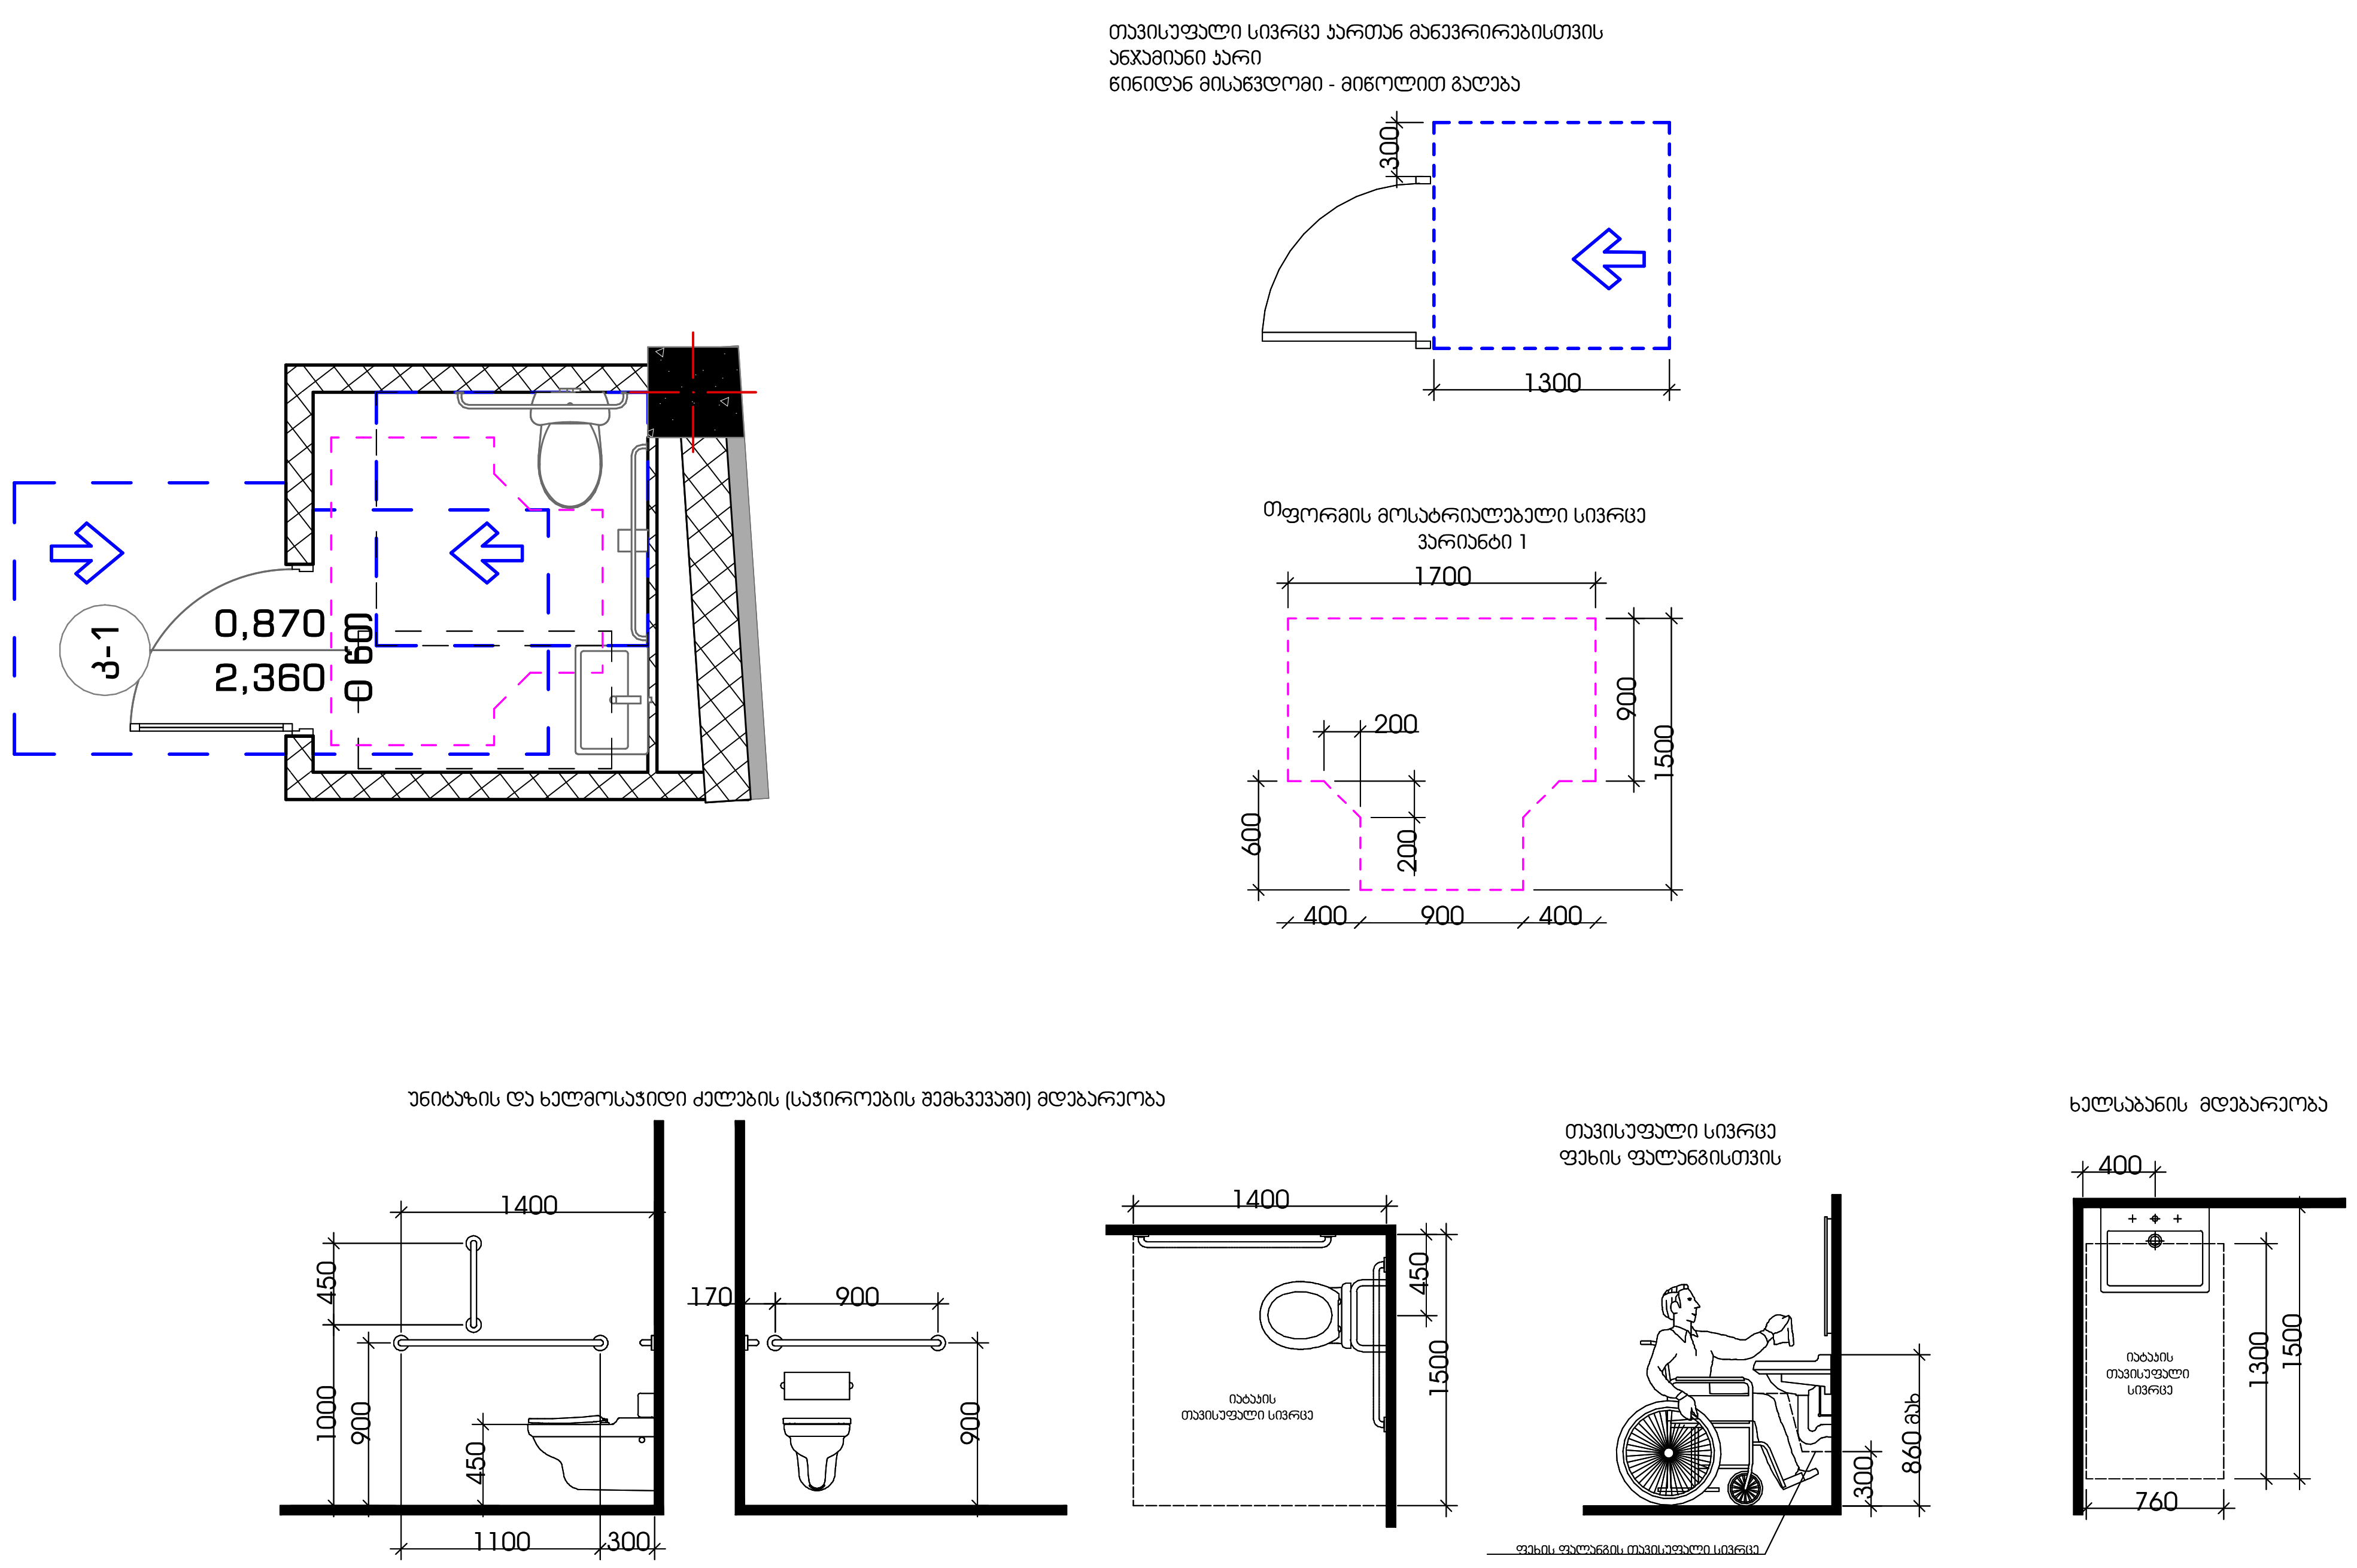

![logo] STUDIO9 Architectural Design www.studio9.ge

საპროექტო ორგანიზაცია
Company name

შ.პ.ს. "სტუდია 9"
ლუბლიანას ქ. #30
თბილისი
საქართველო

პროექტის დასახელება
Job Title

მრავალფუნქციური კომპლექსი.
კომერციული-საოფისე,
საცხოვრებელი

მისამართი:
Address

ქალაქი თბილისი, შავიშვილის ქუჩა #3
(ნაკვ: 01.14.04.029.039)

ექსპლიკაცია:
Explication:

შენიშვნა:
Notes:

1. ნახაზზე ზომები მოცემულია მილიმეტრებში.
2. ექსპლოატაციაში მიღებამდე პროექტში შესაძლებელია განხორციელდეს ცვლილებები.
3. ნახაზის ყველა ცვლილება მშენებლობის პროცესში შეთანხმებული უნდა იყოს პროექტის ავტორთან.

არქიტექტურული ნაწილი

პროექტის სტატუსი Drawing Status	შეს. თარიღი Date
სტადია პროექტი	

შემსრულებლები
performers

თანამდებობა	სახელი.გვარი	ხელმოწერა
დირექტორი	ზ.წიკლაური	
მთავარი არქიტექტორი	მ.ჩხაიძე	
პრ. ავტორი	მ.ჩხაიძე	
არქიტექტორი	ჯ.მაისურაძე	

ნახაზის დასახელება
Drawing title

მისაწვდომი ტუალეტები

ინდექსი № INDEX	ფურც. რაოდ. PAGES	ფურცლის ზომა
ა-8-41		A2

მასშტაბი
Drawing Scale
1:50

2022 წ

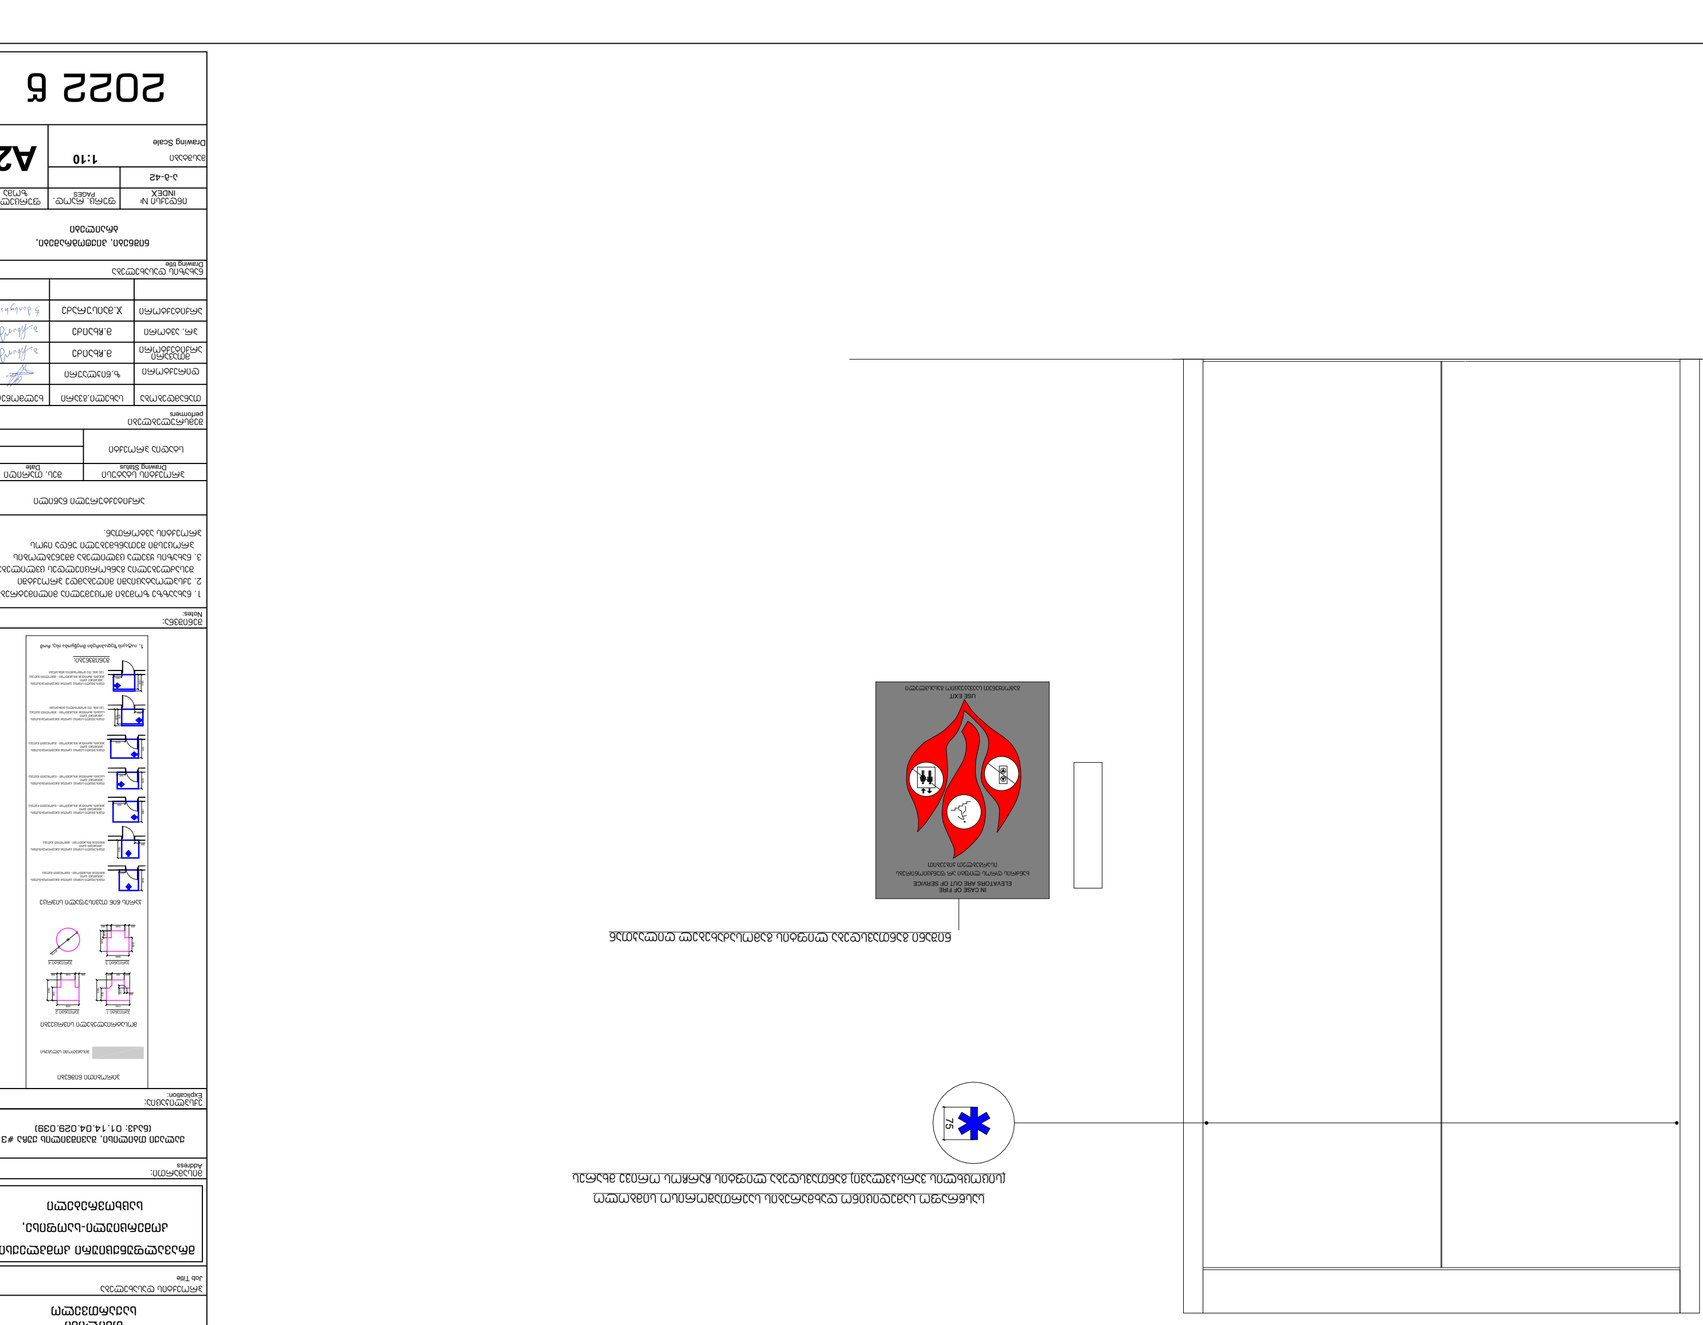
IN CASE OF FIRE
ELEVATORS ARE OUT OF SERVICE

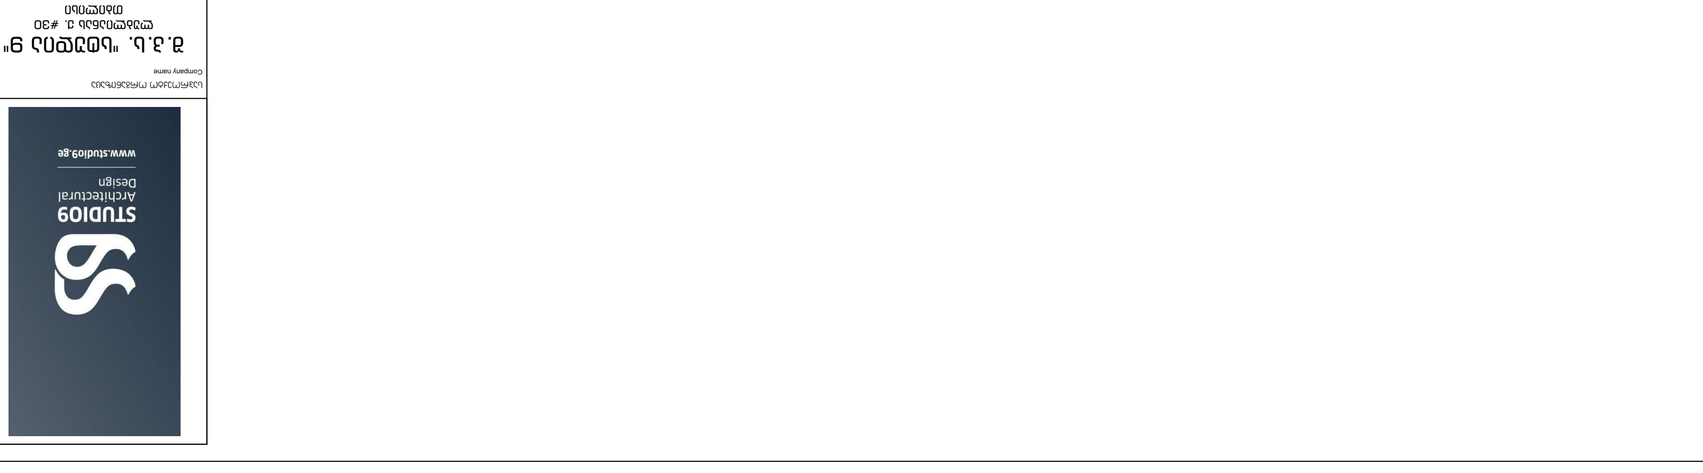
1.5

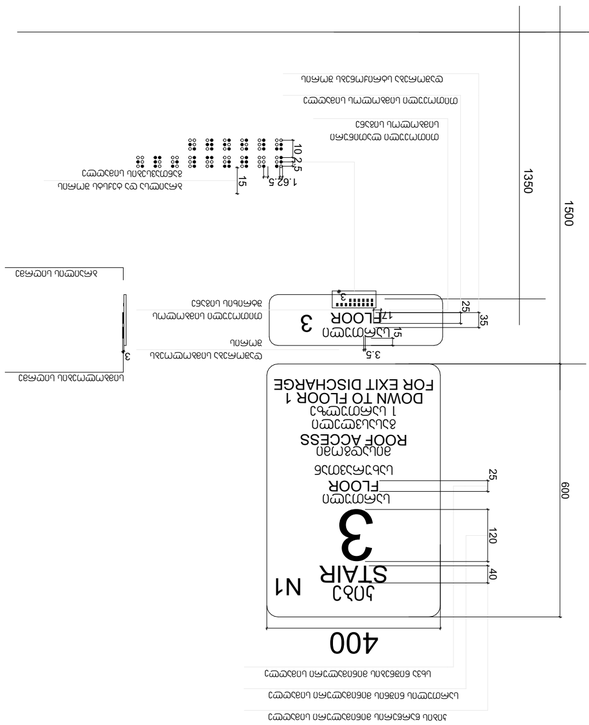

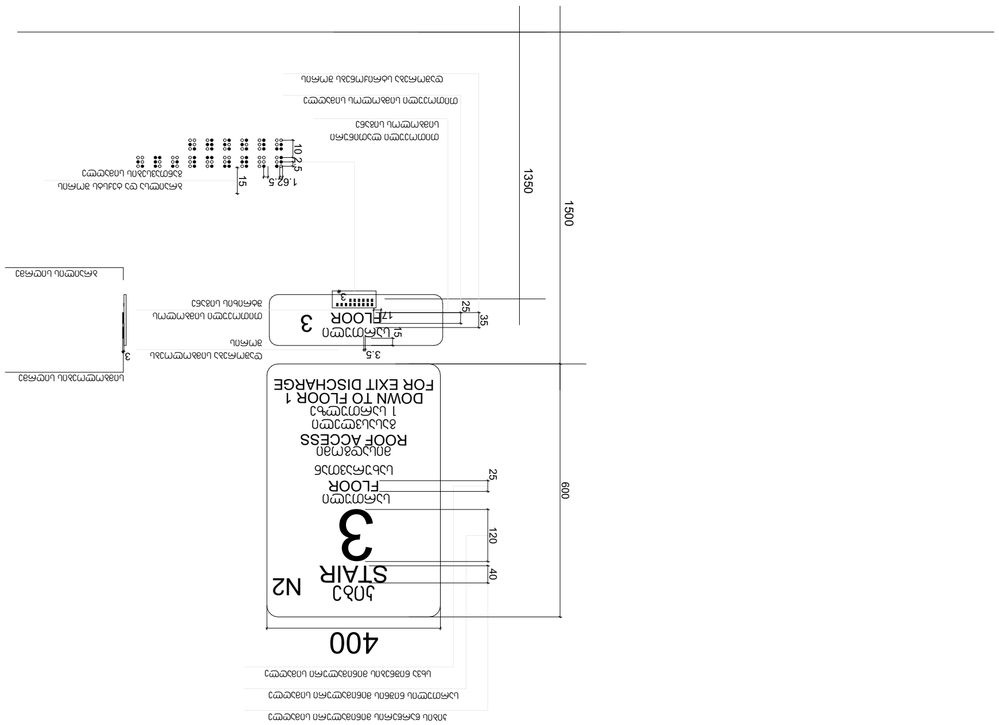












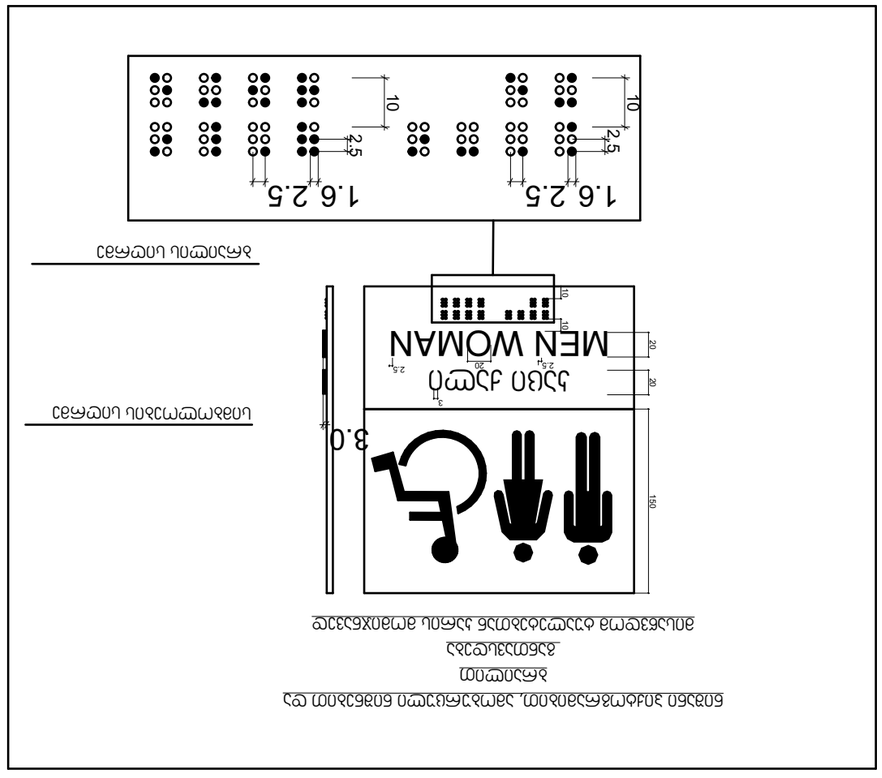






ოფისში ვიტრაჟის სახელურის სიმაღლე მ.1:50

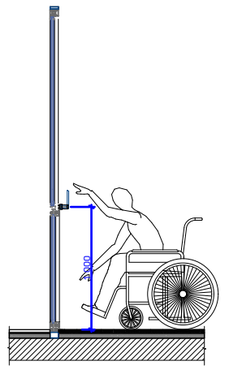

ოფისში ფანჯრის სახელურის სიმაღლე მ.1:50

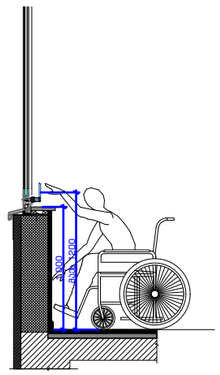

სალაროს დახლის სიმაღლე მ.1:50

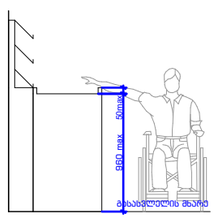

STUDIO9
Architectural
Design
www.studio9.ge

პროექტორ ორგანიზაცია
Company name

შ.პ.ს. "სტუდია 9"
ლუბლიანას ქ. #30
თბილისი
საქართველო

პროექტის დასახელება
Job Title

მრავალფუნქციური კომპლექსი,
კომერციული-საოფისე, საცხოვრებელი

მისამართი:
Address

ქალაქი თბილისი, შავიშვილის ქუჩა #3
(ნაკვ: 01.14.04.029.039)

შენიშვნა:
Notes:

პროექტის სტატუსი Drawing Status	შეს. თარიღი Date
სტადია პროექტი	

შემსრულებლები
performers

თანამდებობა	სახელი.გვარი	ხელმოწერა
დირექტორი	ზ.ნიკალეარი	
მთ. არქიტექტორი	მ. ჩხაიძე	
პროექტის ავტორი	მ. ჩხაიძე	
არქიტექტორი	ჯ. მაისურაძე	

ნახაზის დასახელება
Drawing title

ნიშნები, პიქტოგრამები, ბრაილები

ფერცელი №:	სულ.	ფერცელის ზომა
ა-გ-45		A3
მასშტაბი. Drawing Scale.	1:50	

2022 წ

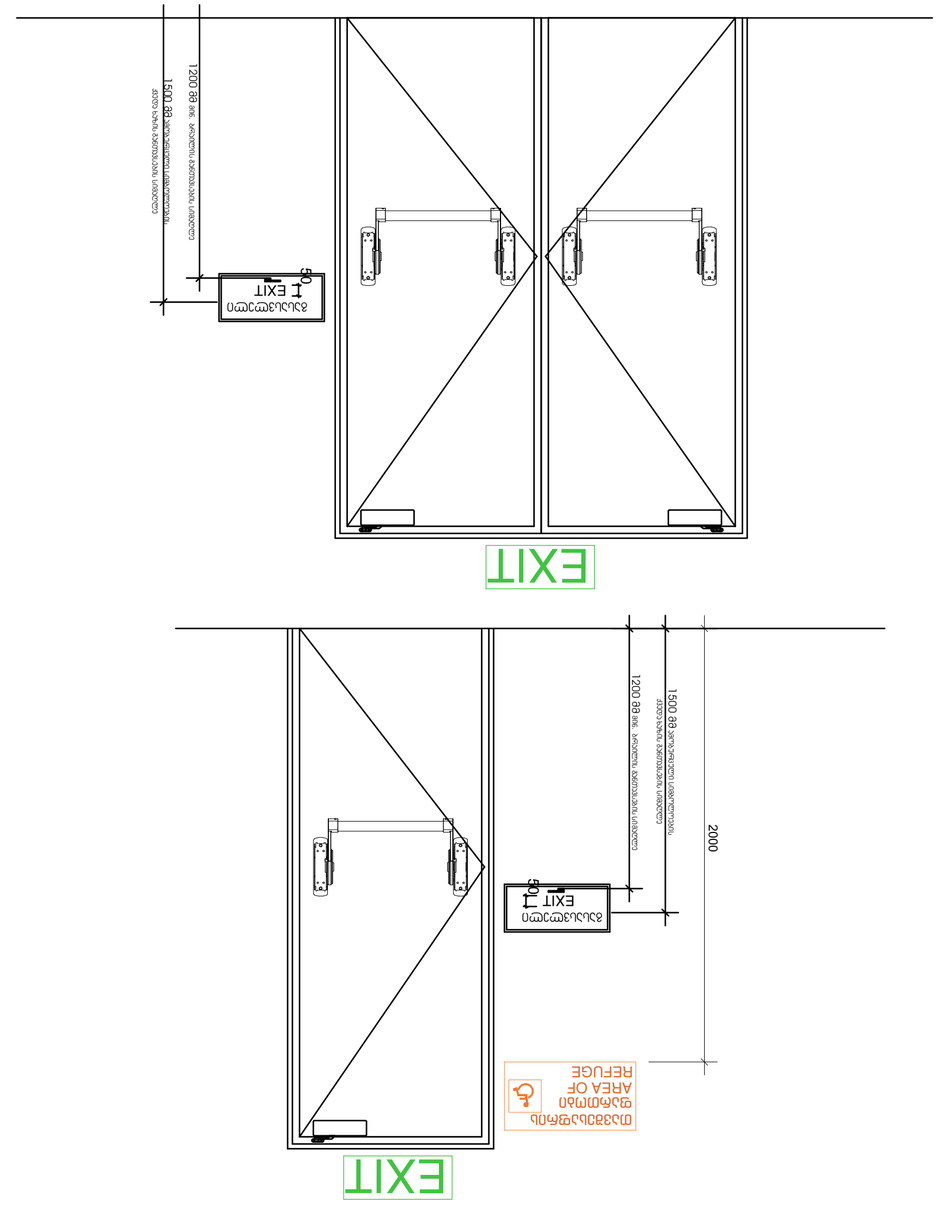

ნახაზის № INDEX	ფურც. რაოდ. Pages
3-3-46	
ნახაზის Drawing Scale	1:20
A2	

2022 წ






























A2

გასასვლელის განათებული ნიშანი

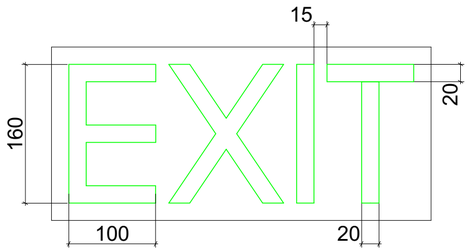

განათებული ნიშანი თავშესაფრის დართობი მიმავალ კართან

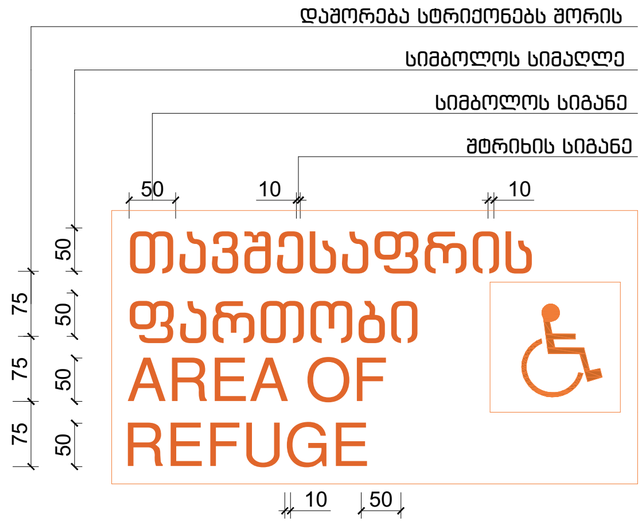

ნიშანი ამობურცული სიმბოლოებით და ბრაილით გზა-ჯიბის შესასვლელთან და გარეთ გამავალ ყველა კართან

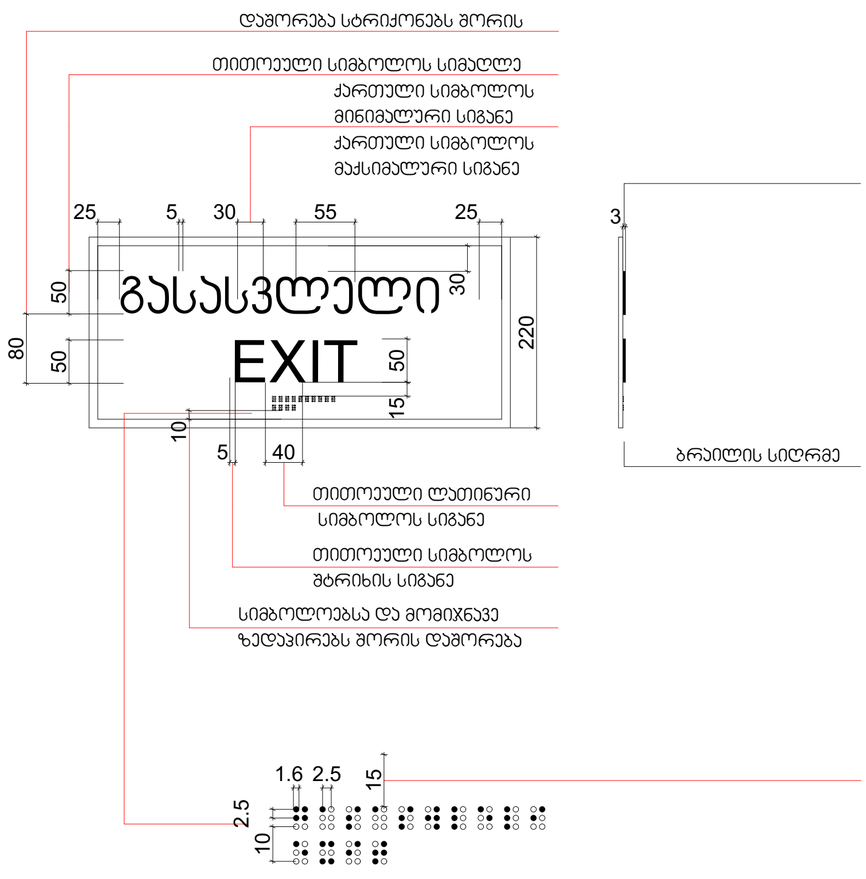

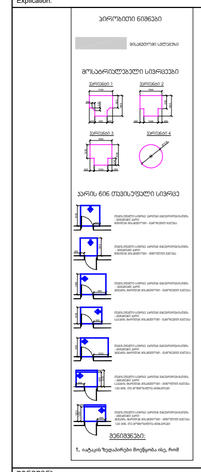

STUDIO9
Architectural
Design
www.studio9.ge

საპროექტო ორგანიზაცია
Company name

შ.პ.ს. "სტუდია 9"
ლუბლიანას ქ. #30
თბილისი
საქართველო

პროექტის დასახელება
Job Title

მრავალფუნქციური კომპლექსი.
კომერციული-საოფისე,
საცხოვრებელი

მისამართი:
Address

ვალაანი თბილისი, შავიშვილის ქუჩა #3
(ნაკ: 01.14.04.029.039)

განმარტება:
Explication:

ზოგადი ნებები

მასალების ცხრილი

მოსაპირკეთებელი სივრცეები

პარის ბინ თავსაფრების სქემა

შენიშვნა:

1. იხ.ტექ ზედაპირები მოქმედია ინც. რიგ

შენიშვნა:
Notes:

1. ნახაზზე ჩამოცემული ზომები გადამოწმებულ უნდა იქნეს ადგილზე.
2. ამ ნახაზში მითითებული ზომები და ინფორმაცია შეიძლება განსხვავდებოდეს სხვა ნახაზებში მოცემული ინფორმაციისგან. ასეთ შემთხვევაში საჭიროა დამატებითი ინფორმაციის მოთხოვნა.
3. ნახაზის ნებისმიერი ცვლილება ან დამატება უნდა შეთანხმდეს ავტორთან.

არქიტექტურული ნაწილი

პროექტის სტატუსი Drawing Status	შეს. თარიღი Date
სტადია პროექტი	

შემსრულებლები performers

თანამდებობა	სახელი,გვარი	ხელმოწერა
დირექტორი	ზ.ნიკალაური	
მთავარი არქიტექტორი	მ.ჩხაიძე	
პრ. ავტორი	მ.ჩხაიძე	
არქიტექტორი	ჯ.მესხიშვილი	

ნახაზის დასახელება
Drawing title

ნიშნები, პიქტოგრამები, ბრაილები

ინდექსი №: INDEX	ფურც. რაოდ. PAGES	ფურცლების ზომა
ა-ბ-47		A2

მასშტაბი Drawing Scale 1:5

2022 წ

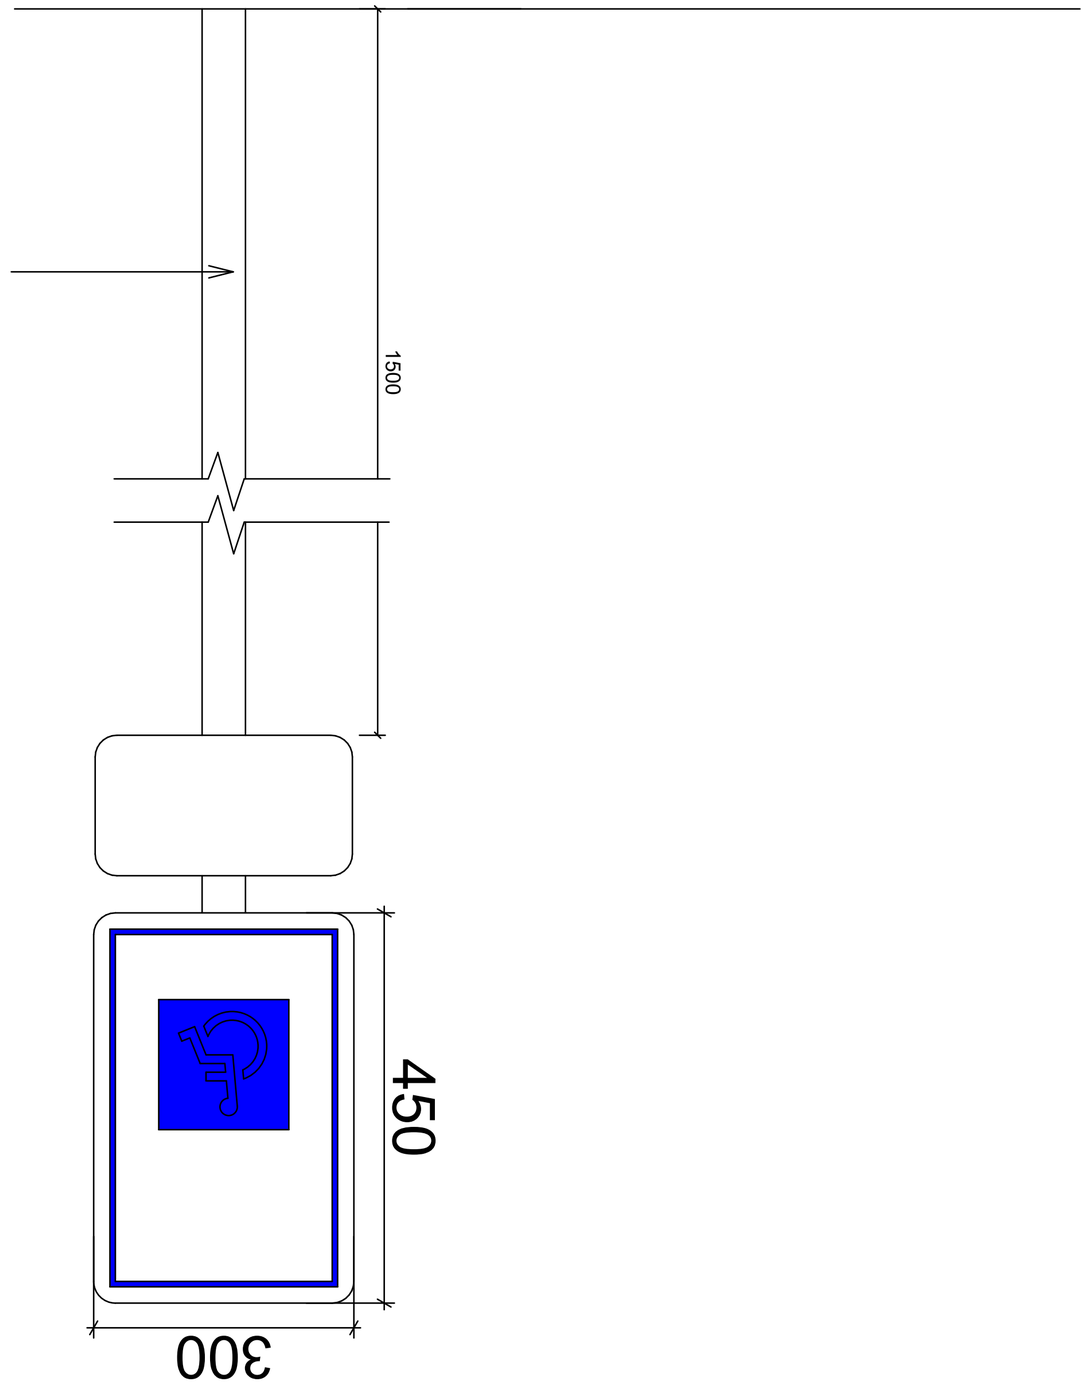


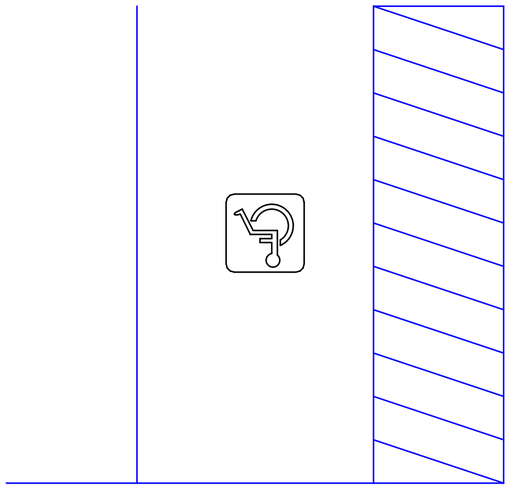


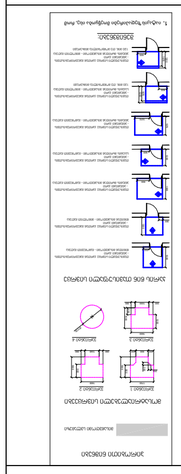













