სიმაღლის განმსაზღვრელი სქემა, ჭრილი 2-2

მ. 1:100

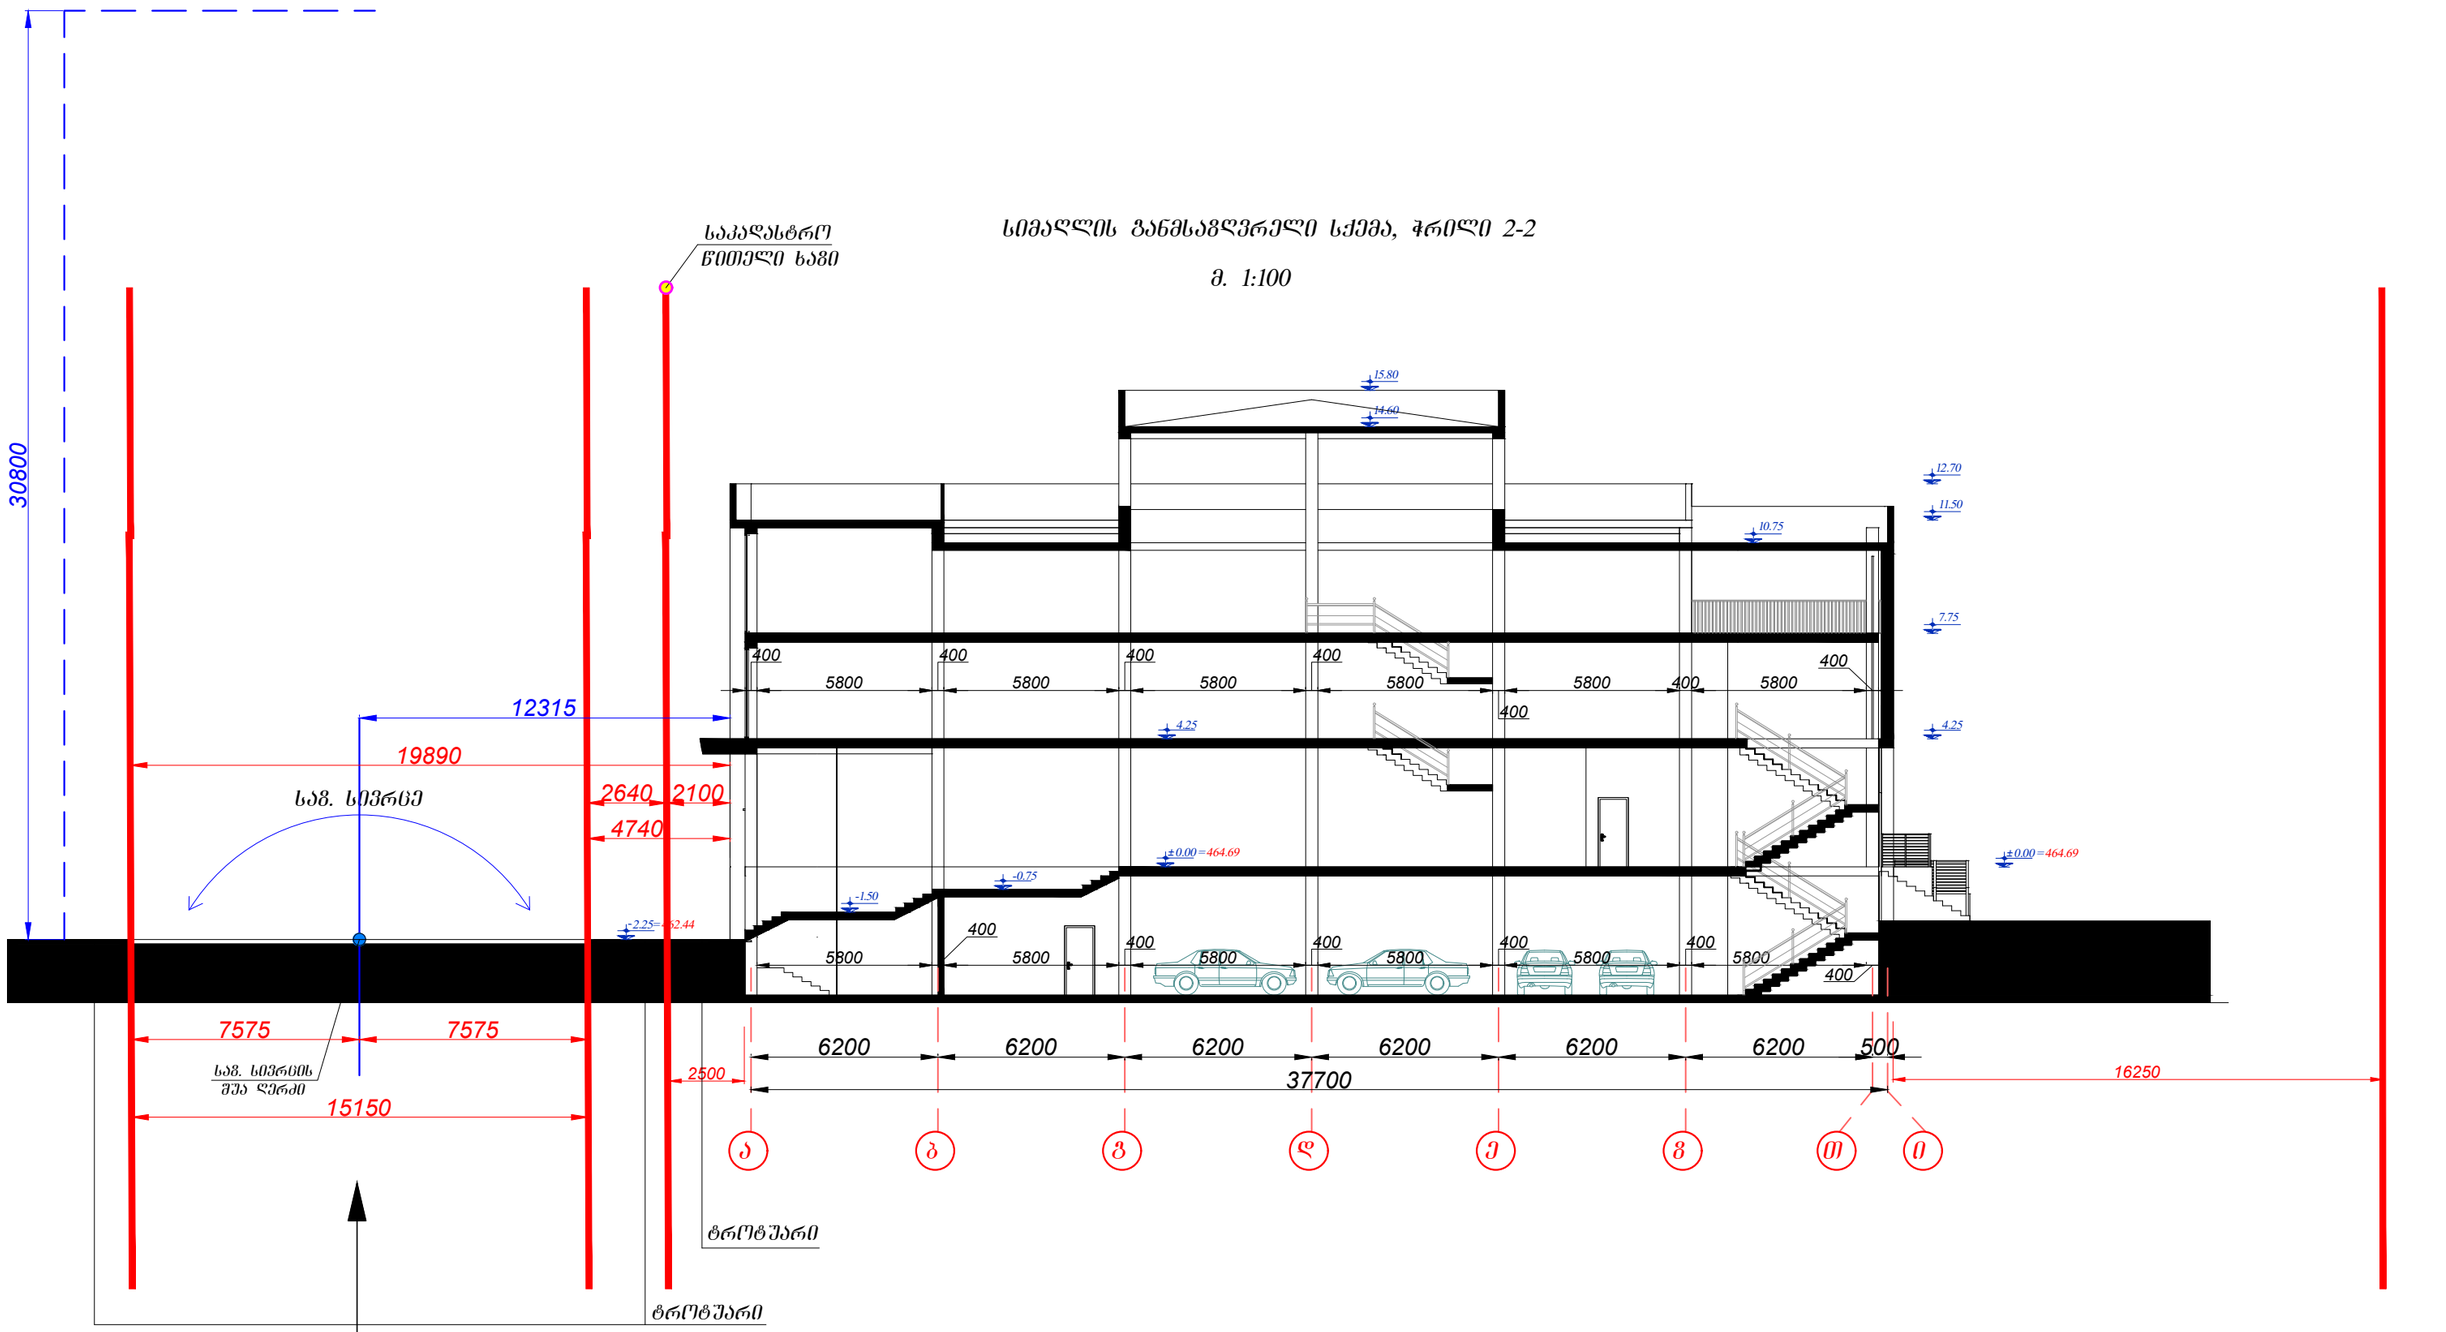

$$H = \frac{L}{Y} = \frac{12.315}{0.4} = 30.80 \text{ მ}$$

ტოპო ძირგე დამუშავებული გეო-გეგმა
და მასგე სიმაღლის მანძილის განმსაგღვრელი სქემა

მ. 1:500

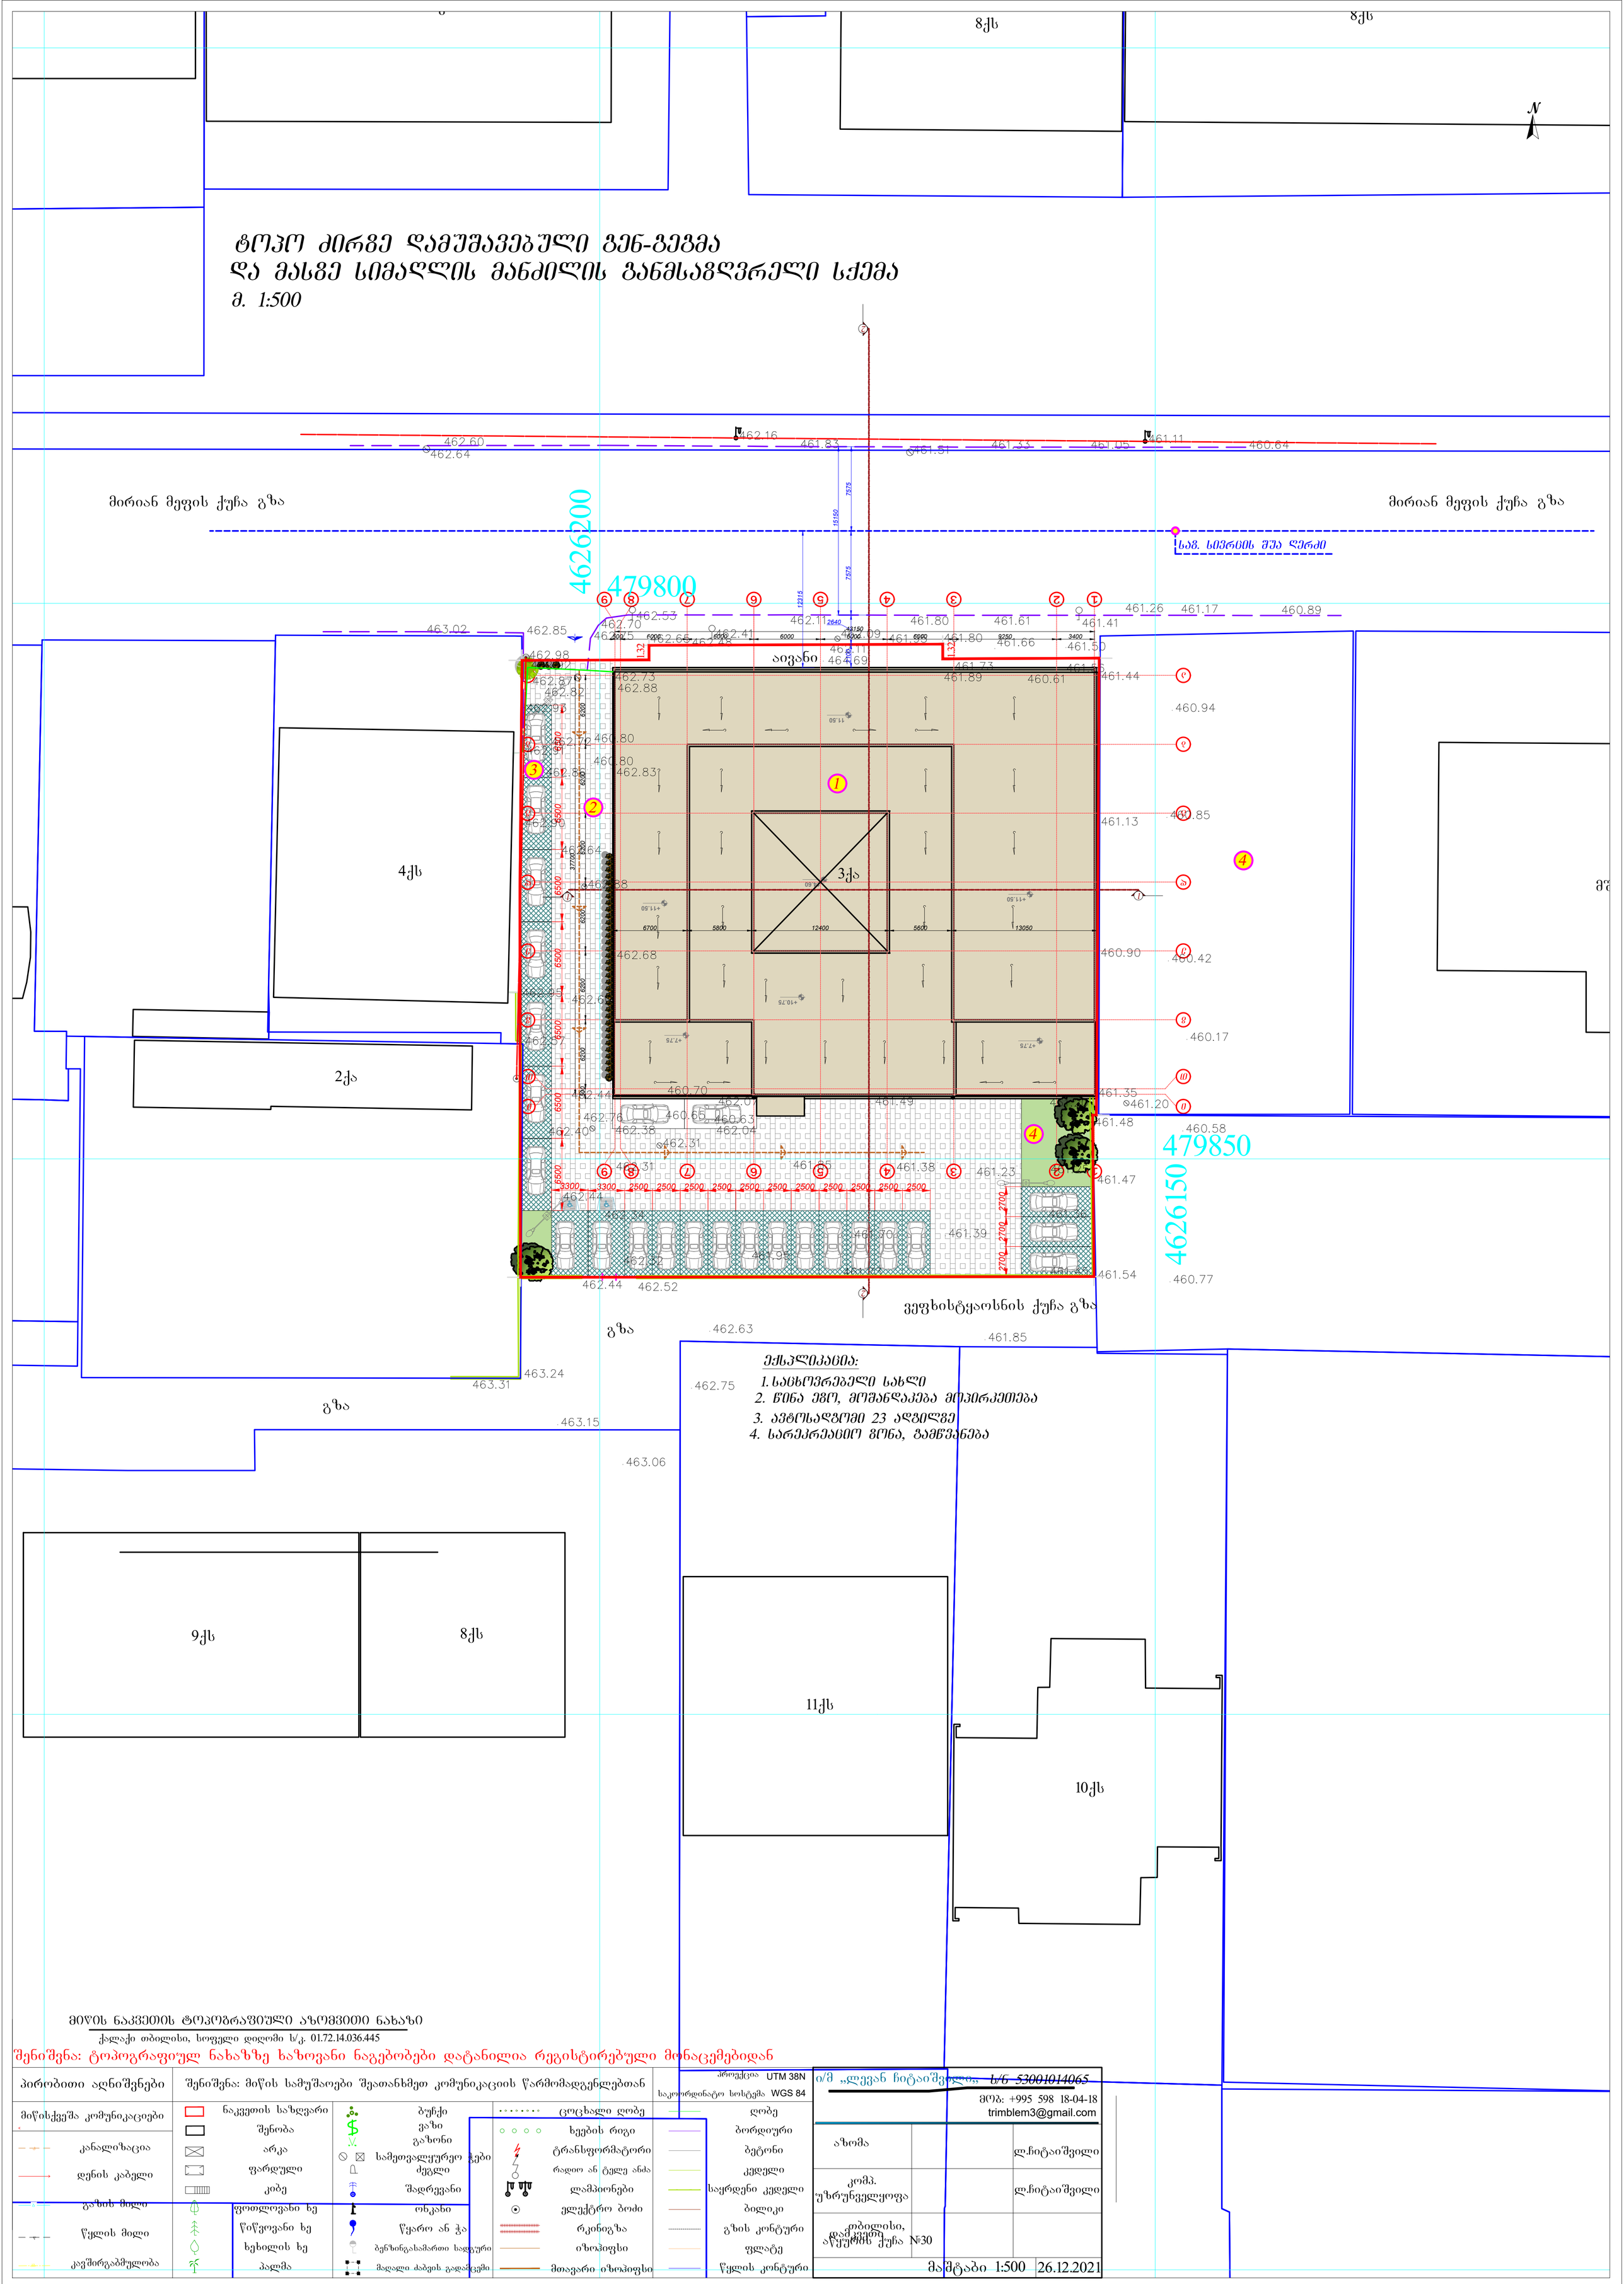

მიწის ნაკვეთის ტოპოგრაფიული აზომვითი ნახაზი

ქალაქი თბილისი, სოფელი დიღომი ს/კ. 01.72.14.036.445

შენიშვნა: ტოპოგრაფიულ ნახაზზე ხაზოვანი ნაგებობები დატანილია რეგისტრირებული მონაცემებიდან

პირობითი აღნიშვნები	შენიშვნა: მიწის სამუშაოები შეათანხმეთ კომუნიკაციის წარმომადგენლებთან			პროექცია UTM 38N საკოორდინატო სისტემა WGS 84
მიწისქვეშა კომუნიკაციები	ნაკვეთის საზღვარი	ბუჩქი	ცოცხალი ღობე	ღობე
	შენობა	ვაზი	ხეების რიგი	ბორდიური
კანალიზაცია	არკა	გაზონი	ტრანსფორმატორი	ბეტონი
დენის კაბელი	ფარდული	სამეთვალყურეო ჭები	რადიო ან ტელე ანძა	კედელი
გაზის მილი	კიბე	ძეგლი	ლამპიონები	საყრდენი კედელი
წყლის მილი	ფოთლოვანი ხე	შადრევანი	ელექტრო ბოძი	ბილიკი
კავშირგაბმულობა	წიწვოვანი ხე	ორკანი	რკინიგზა	გზის კონტური
	ხეხილის ხე	წყარო ან ჭა	იზოჰიფსი	ფლატე
	პალმა	ბენზინგასამართი სადგური	მთავარი იზოჰიფსი	წყლის კონტური
		მადალი ძაბვის გადამცემი		

ი/მ „ლევან ჩიტაიშვილი“ ს/ნ 53001014065		
მობ: +995 598 18-04-18 trimblem3@gmail.com		
აზომა		ლ.ჩიტაიშვილი
კომპ. უზრუნველყოფა		ლ.ჩიტაიშვილი
დაბა თბილისი, აწყურის ქუჩა №30		
მასშტაბი 1:500		26.12.2021