

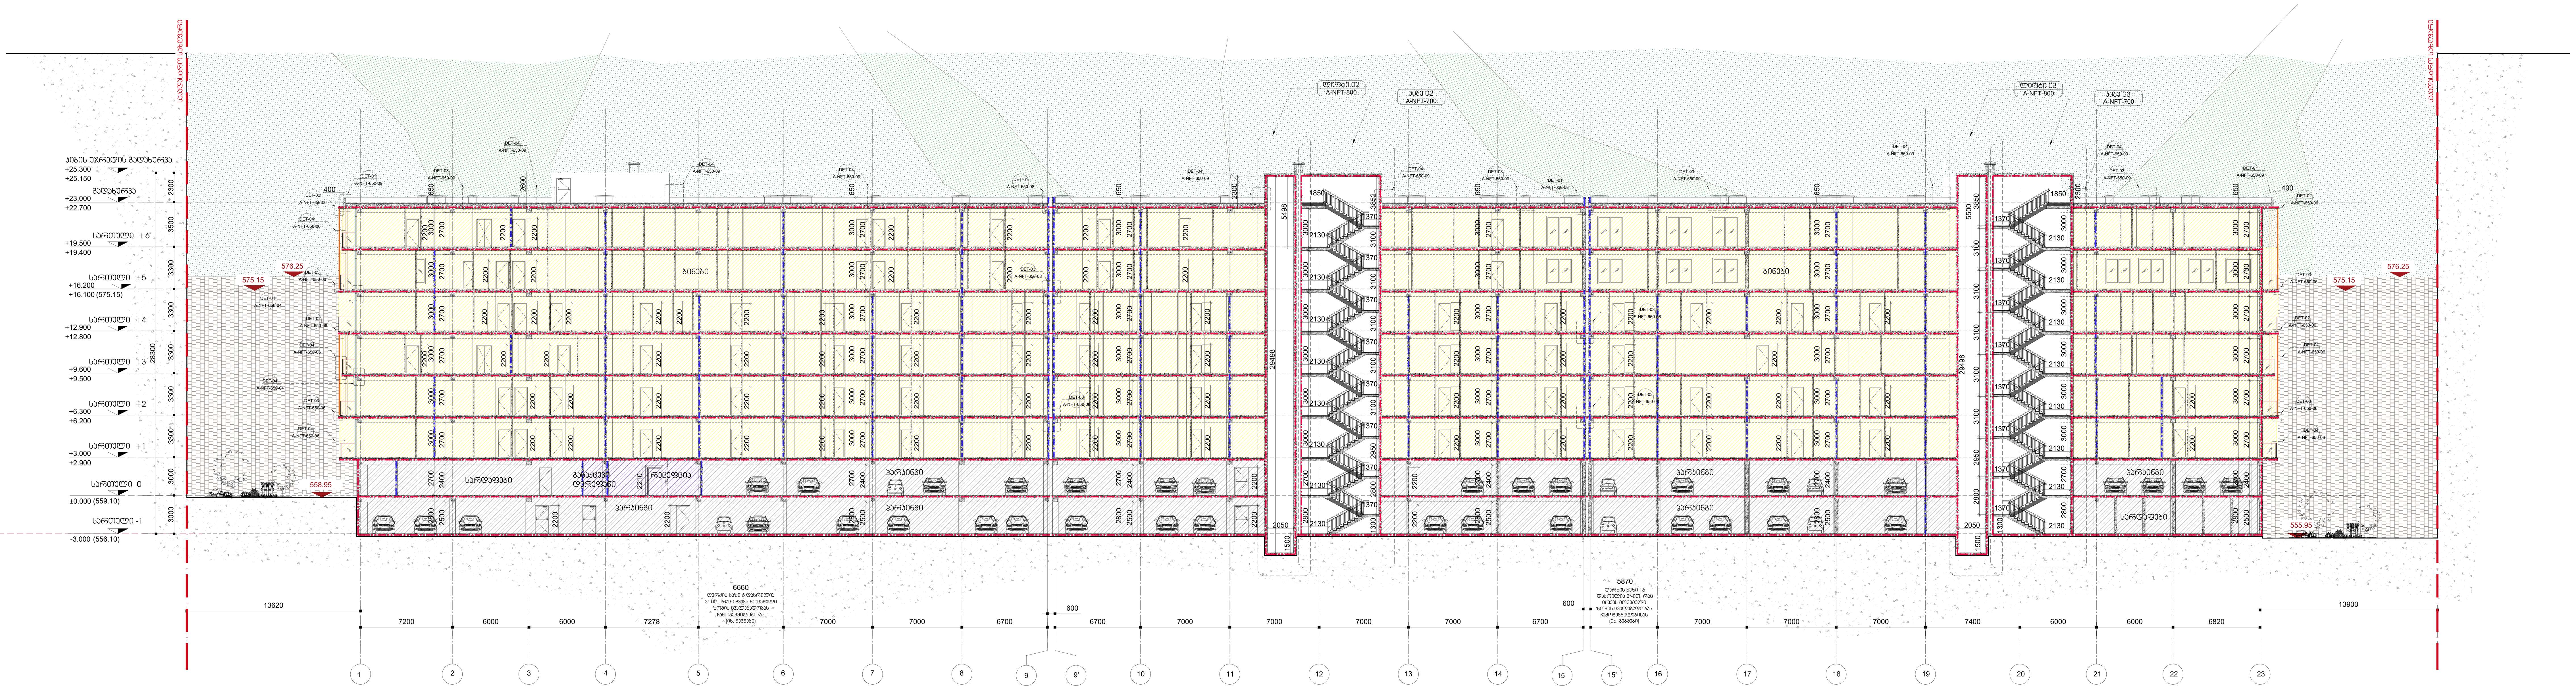


01 ჭრილი 1-1 ღერძებში 1-23

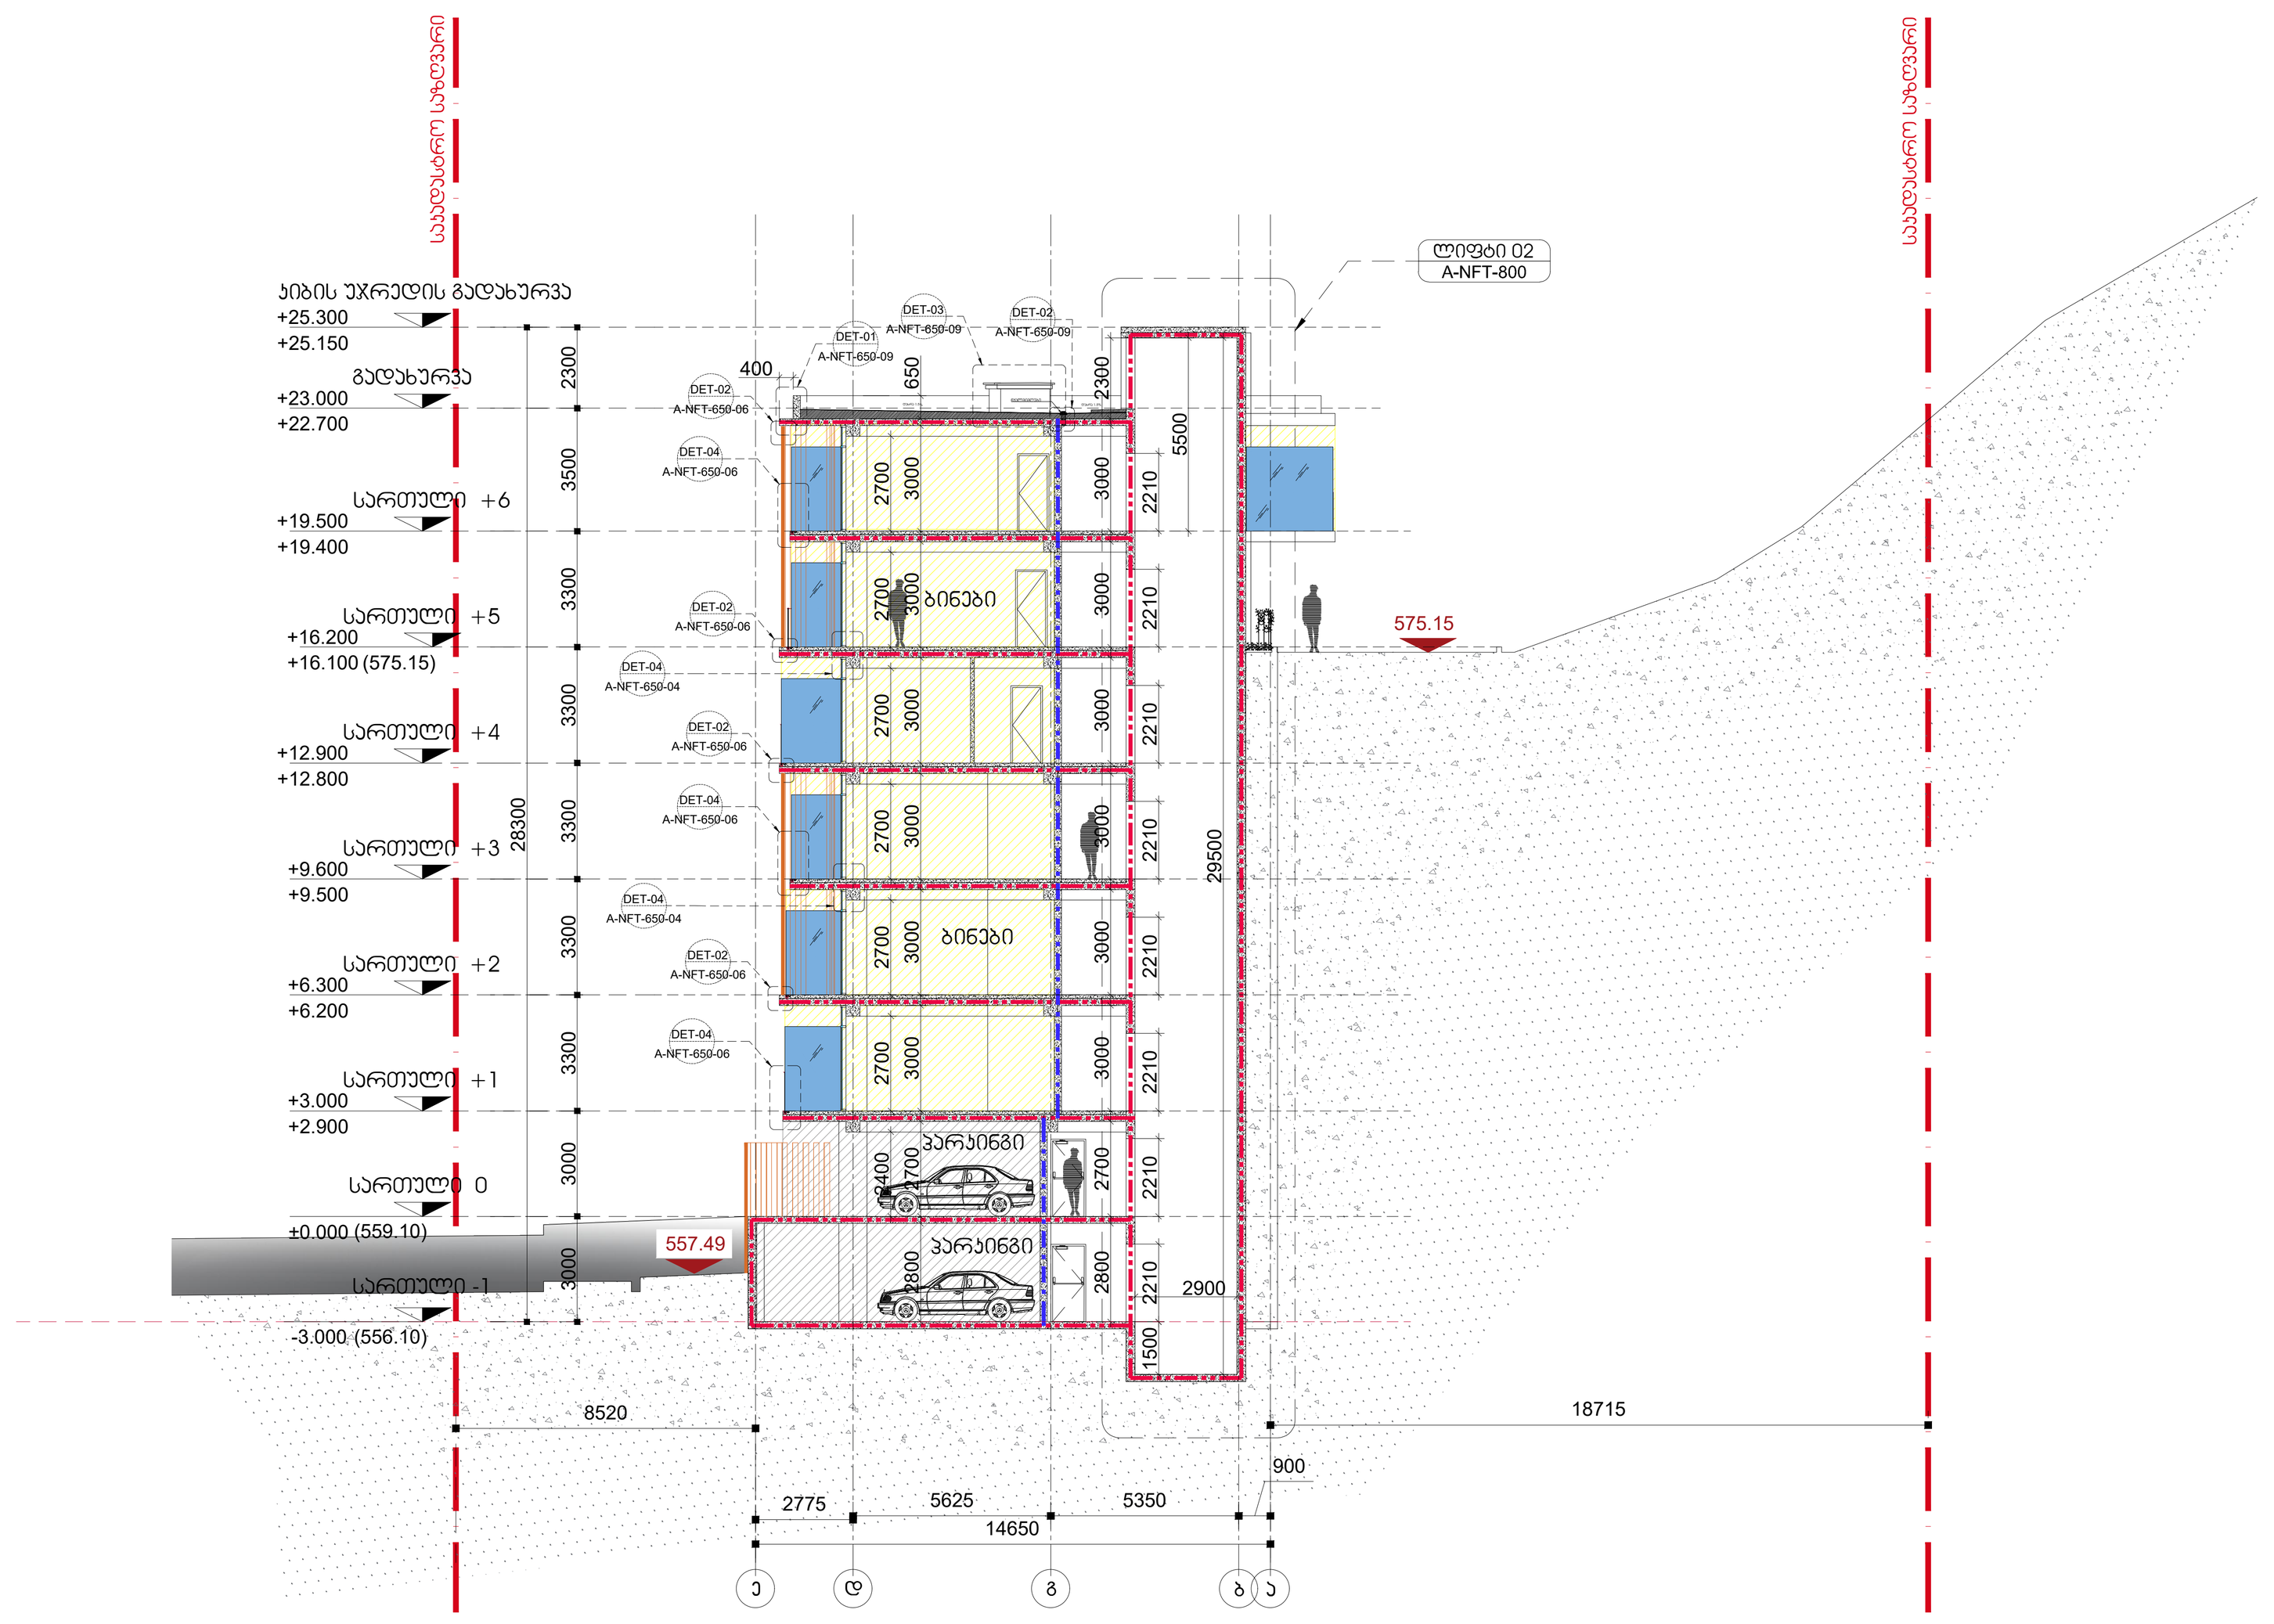

02 ჭრილი 2-2 ღერძებში ე-ა

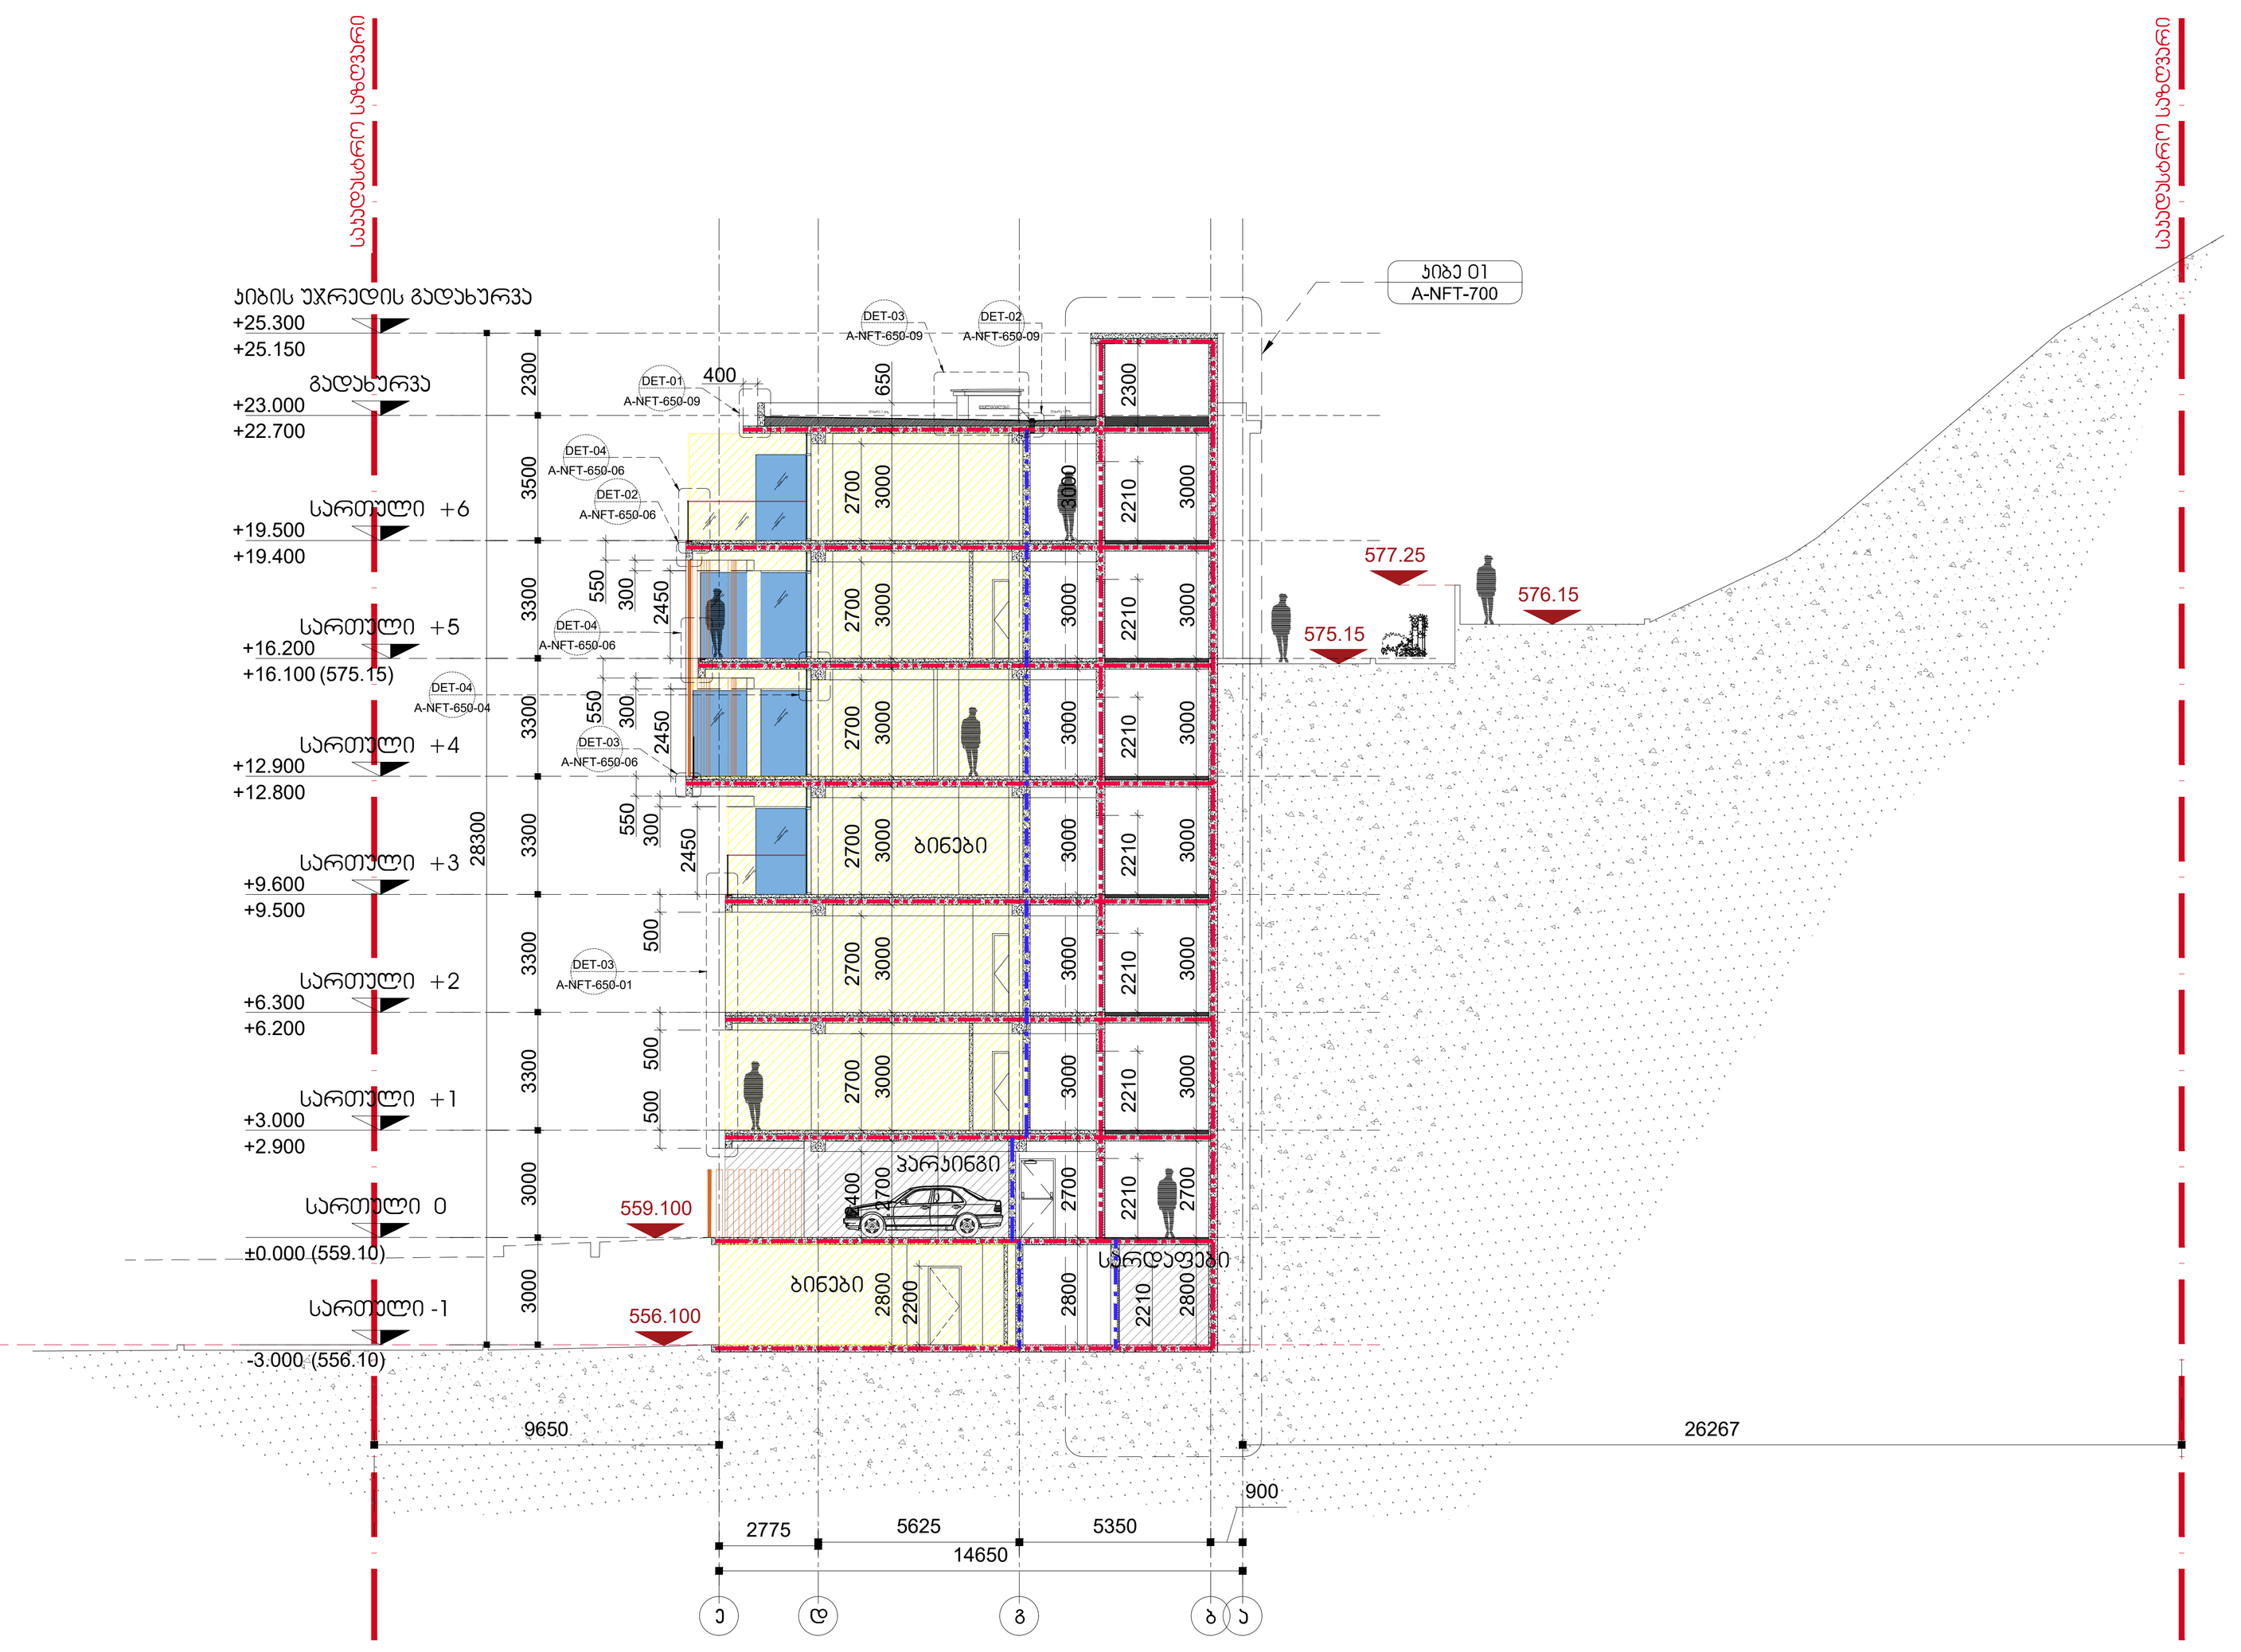

03 ჭრილი 3-3 ღერძებში ე-ა

პროექტი


საცხოვრებელი კომპლექსი ნაფეტვრებში
(მრავალბინიანი საცხოვრებელი სახლი)

დამკვეთი

შ.პ.ს დონა გრუპი

გორგასლის №40, კრწანისის რაიონი, თბილისი, საქართველო
Sales@dona.ge

საორიენტაციო სქემა

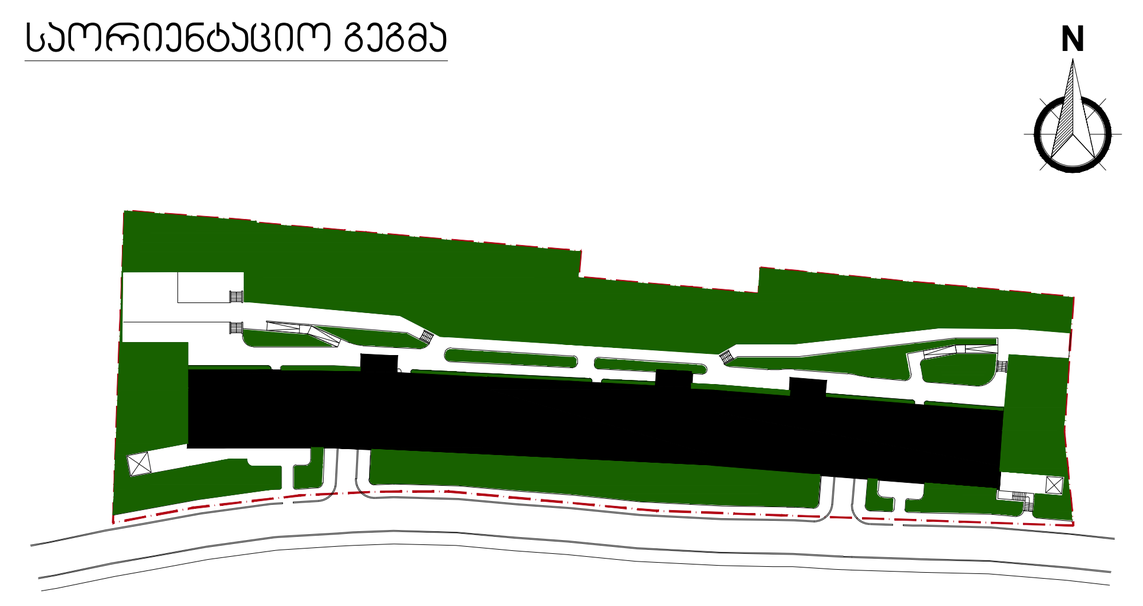

აღნიშვნები

- რკინა-ბეტონი
- შახტა
- კოლონის აღნიშვნა — X/X
- კედლის ტიპი — 00
- ბინის ტიპი — FLAT/T/X0
- ღერძი — X/X
- რიგელი
- კარის ტიპი — D-00
- ფანჯრის ტიპი — W-00
- ჭრილის ხაზი — X-X-000 0
- ნიშნული — 0 FLOOR ±0.000
- გადამისამართება: დეტალის ნომერი ფურცლის ნომერი — DET 00 X-X-000
- მოაჯირის ტიპი — H/T2
- წყლის მიმღები — DR

პროექტის ავტორი

ლენდ მარკ პროჯექტი
არქიტექტურა და დიზაინი
ვაჟა-ფშაველას II კვარტალი № 11ბ, 6283, თბილისი, საქართველო
architecture@landmarkeproject.com
M +032 2 22 00 88

პოზიცია	სახელი	ხელმოწერა
დირექტორი	ხათუნა კიკვაძე	
არქიტექტორი	ნინო ფრანგიშვილი	
დახაზა	სანდრო თაბუკაშვილი	
შეამოწმა	ირაკლი ჩირაძე	

ნახაზი


ჭრილი 1-1 / 2-2 / 3-3

ფაილი	ფურცელი
A-NFT-500	A-NFT-500


ფორმატი	მასშტაბი
A0	1:200

რიცხვი	ეტაპი	რევიზია
-	-	-


პროექტის ნომერი

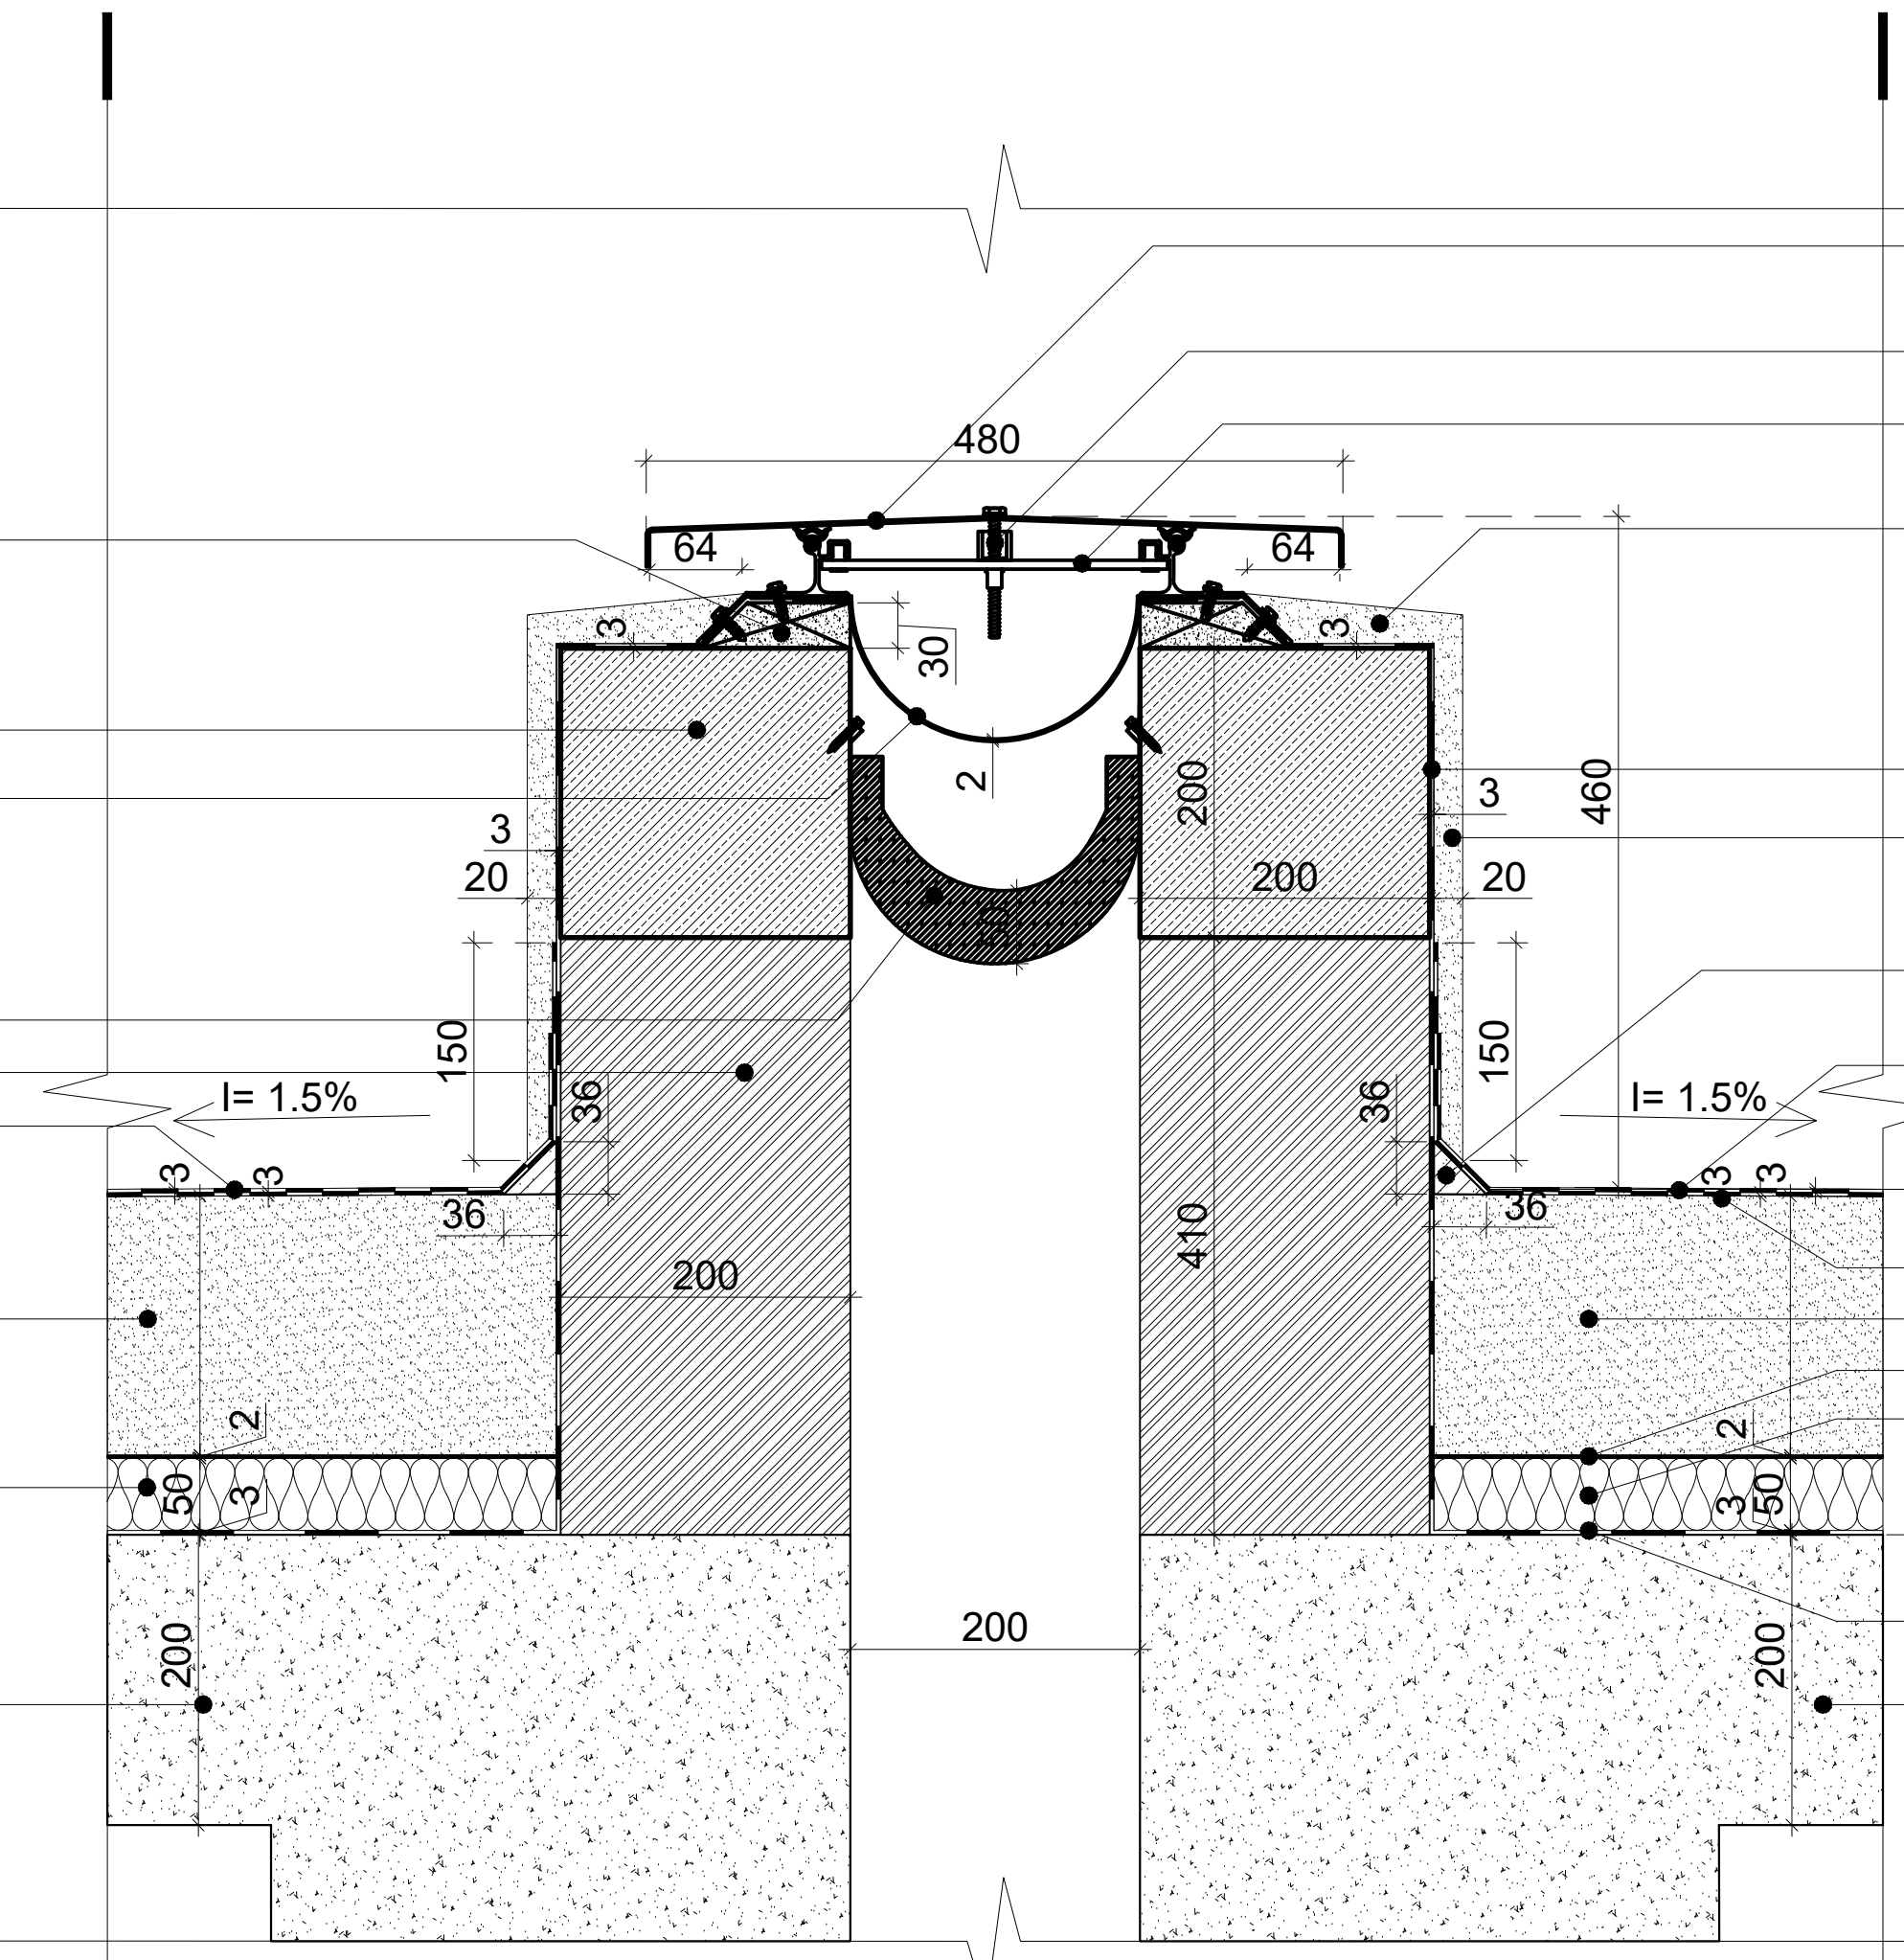


DET-01
A-NFT-650-08
ჭრილის ფრაგმენტი
მასშტაბი 1:10

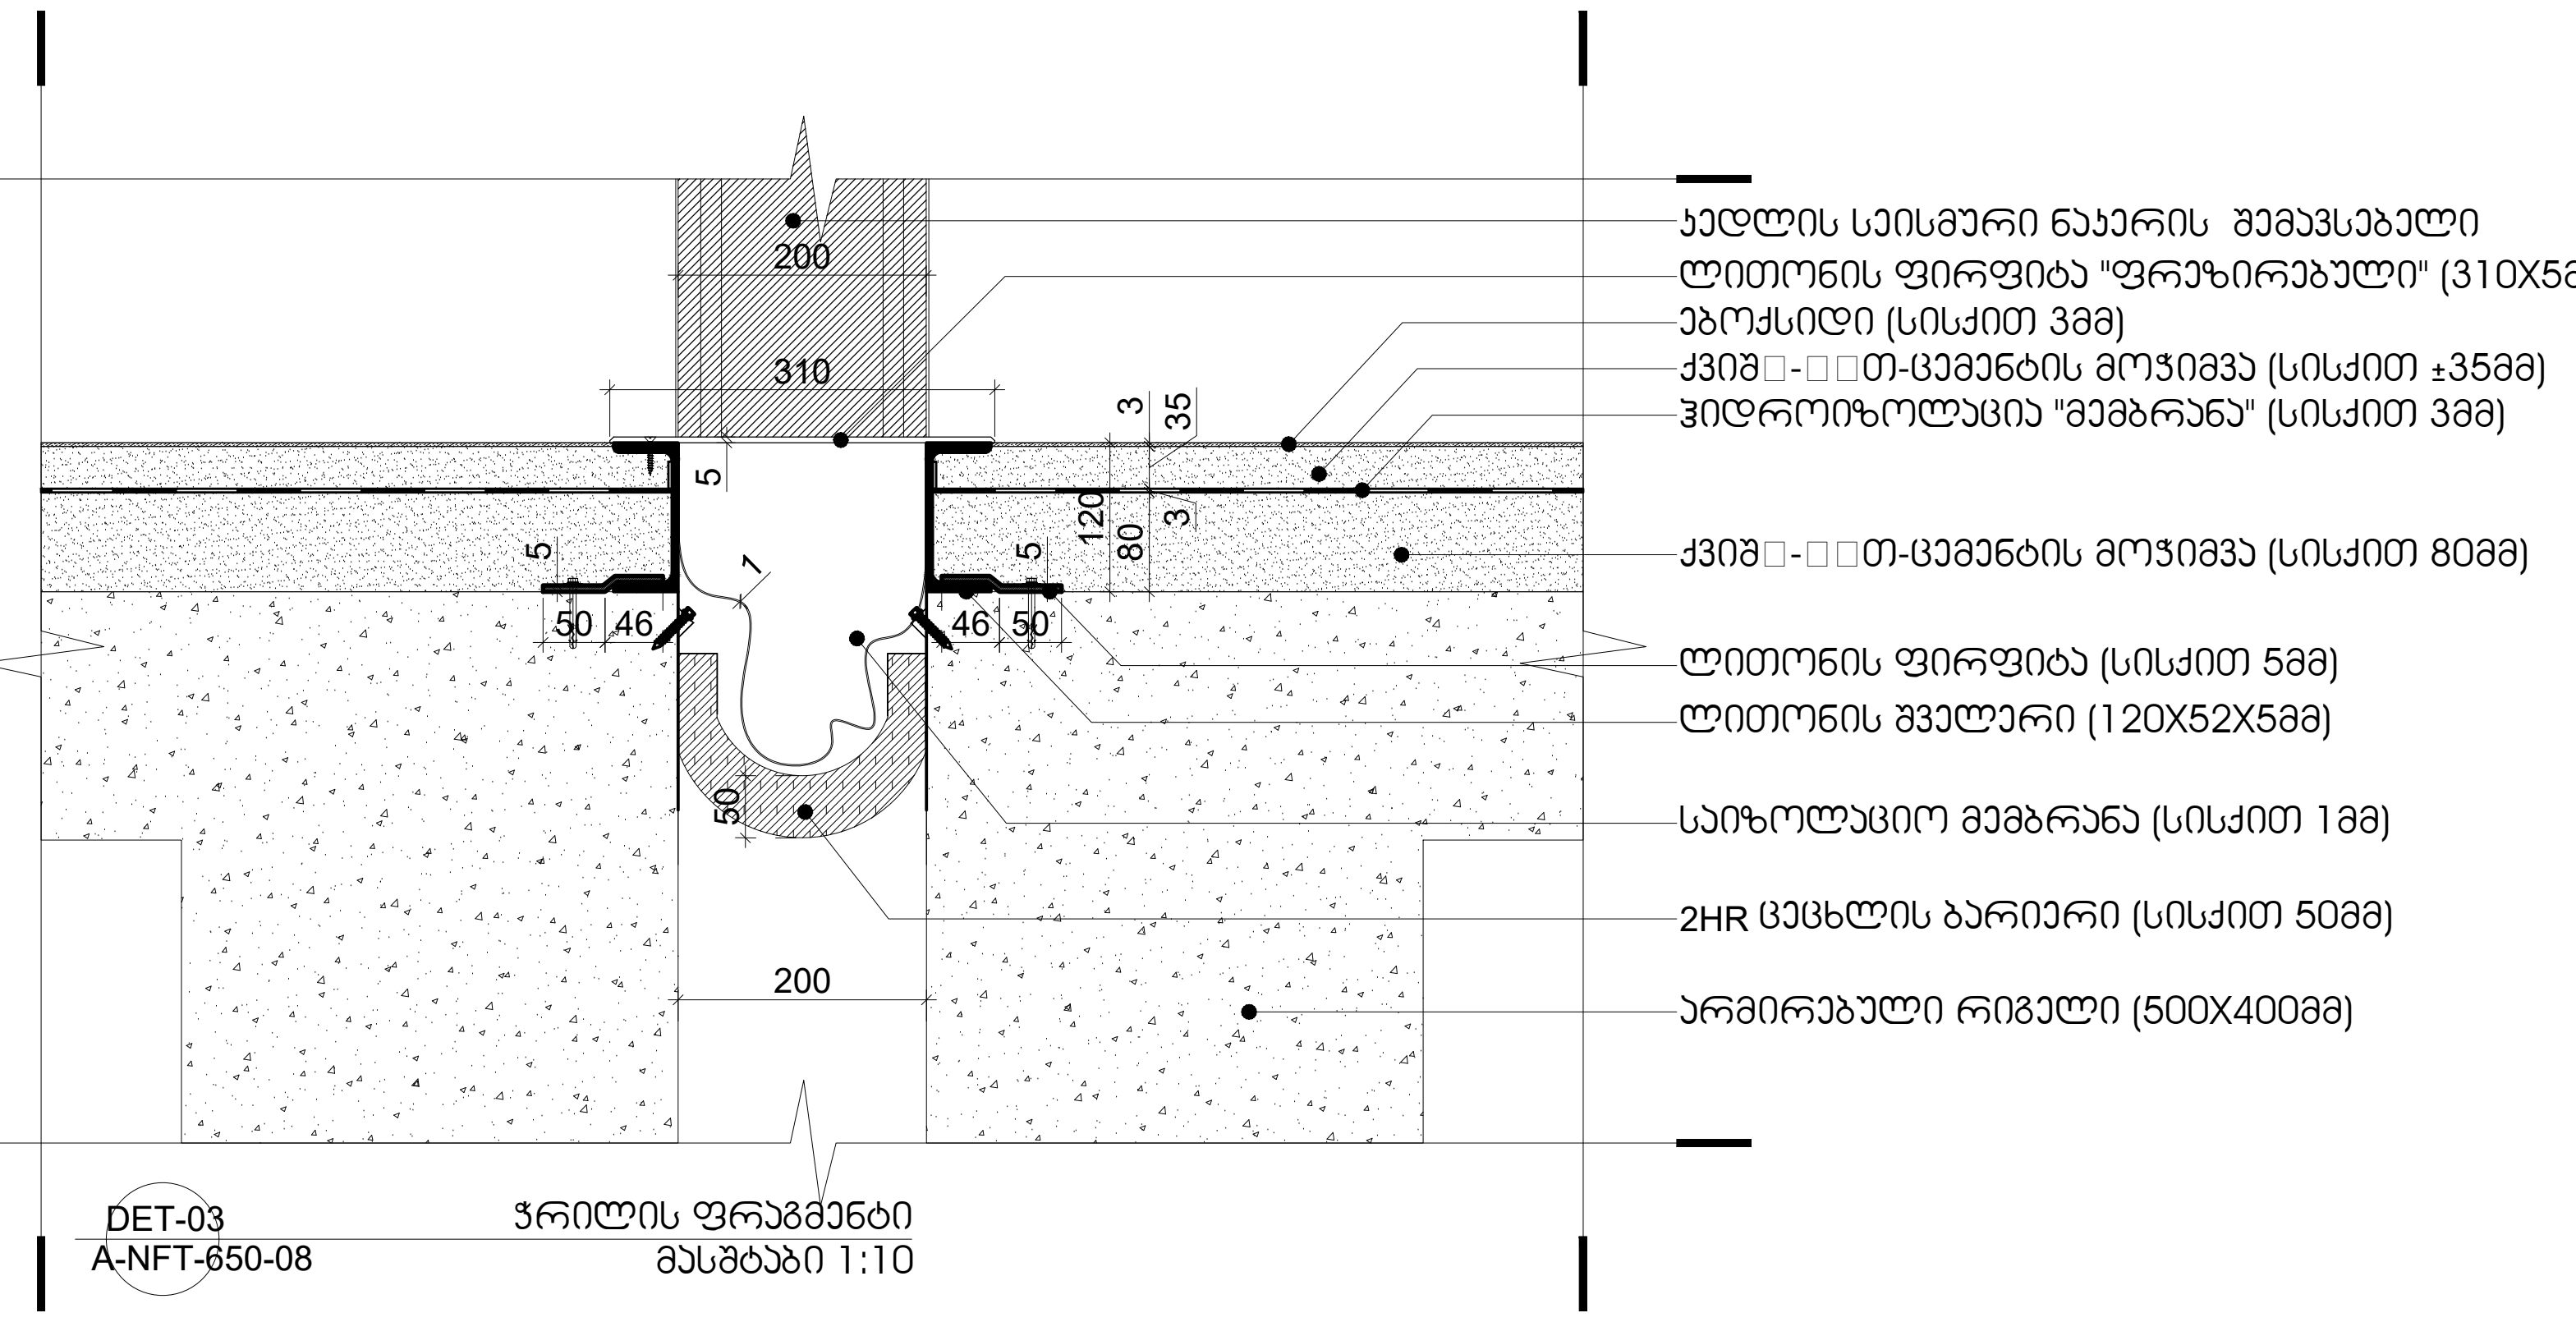


DET-03
A-NFT-650-08
ჭრილის ფრაგმენტი
მასშტაბი 1:10

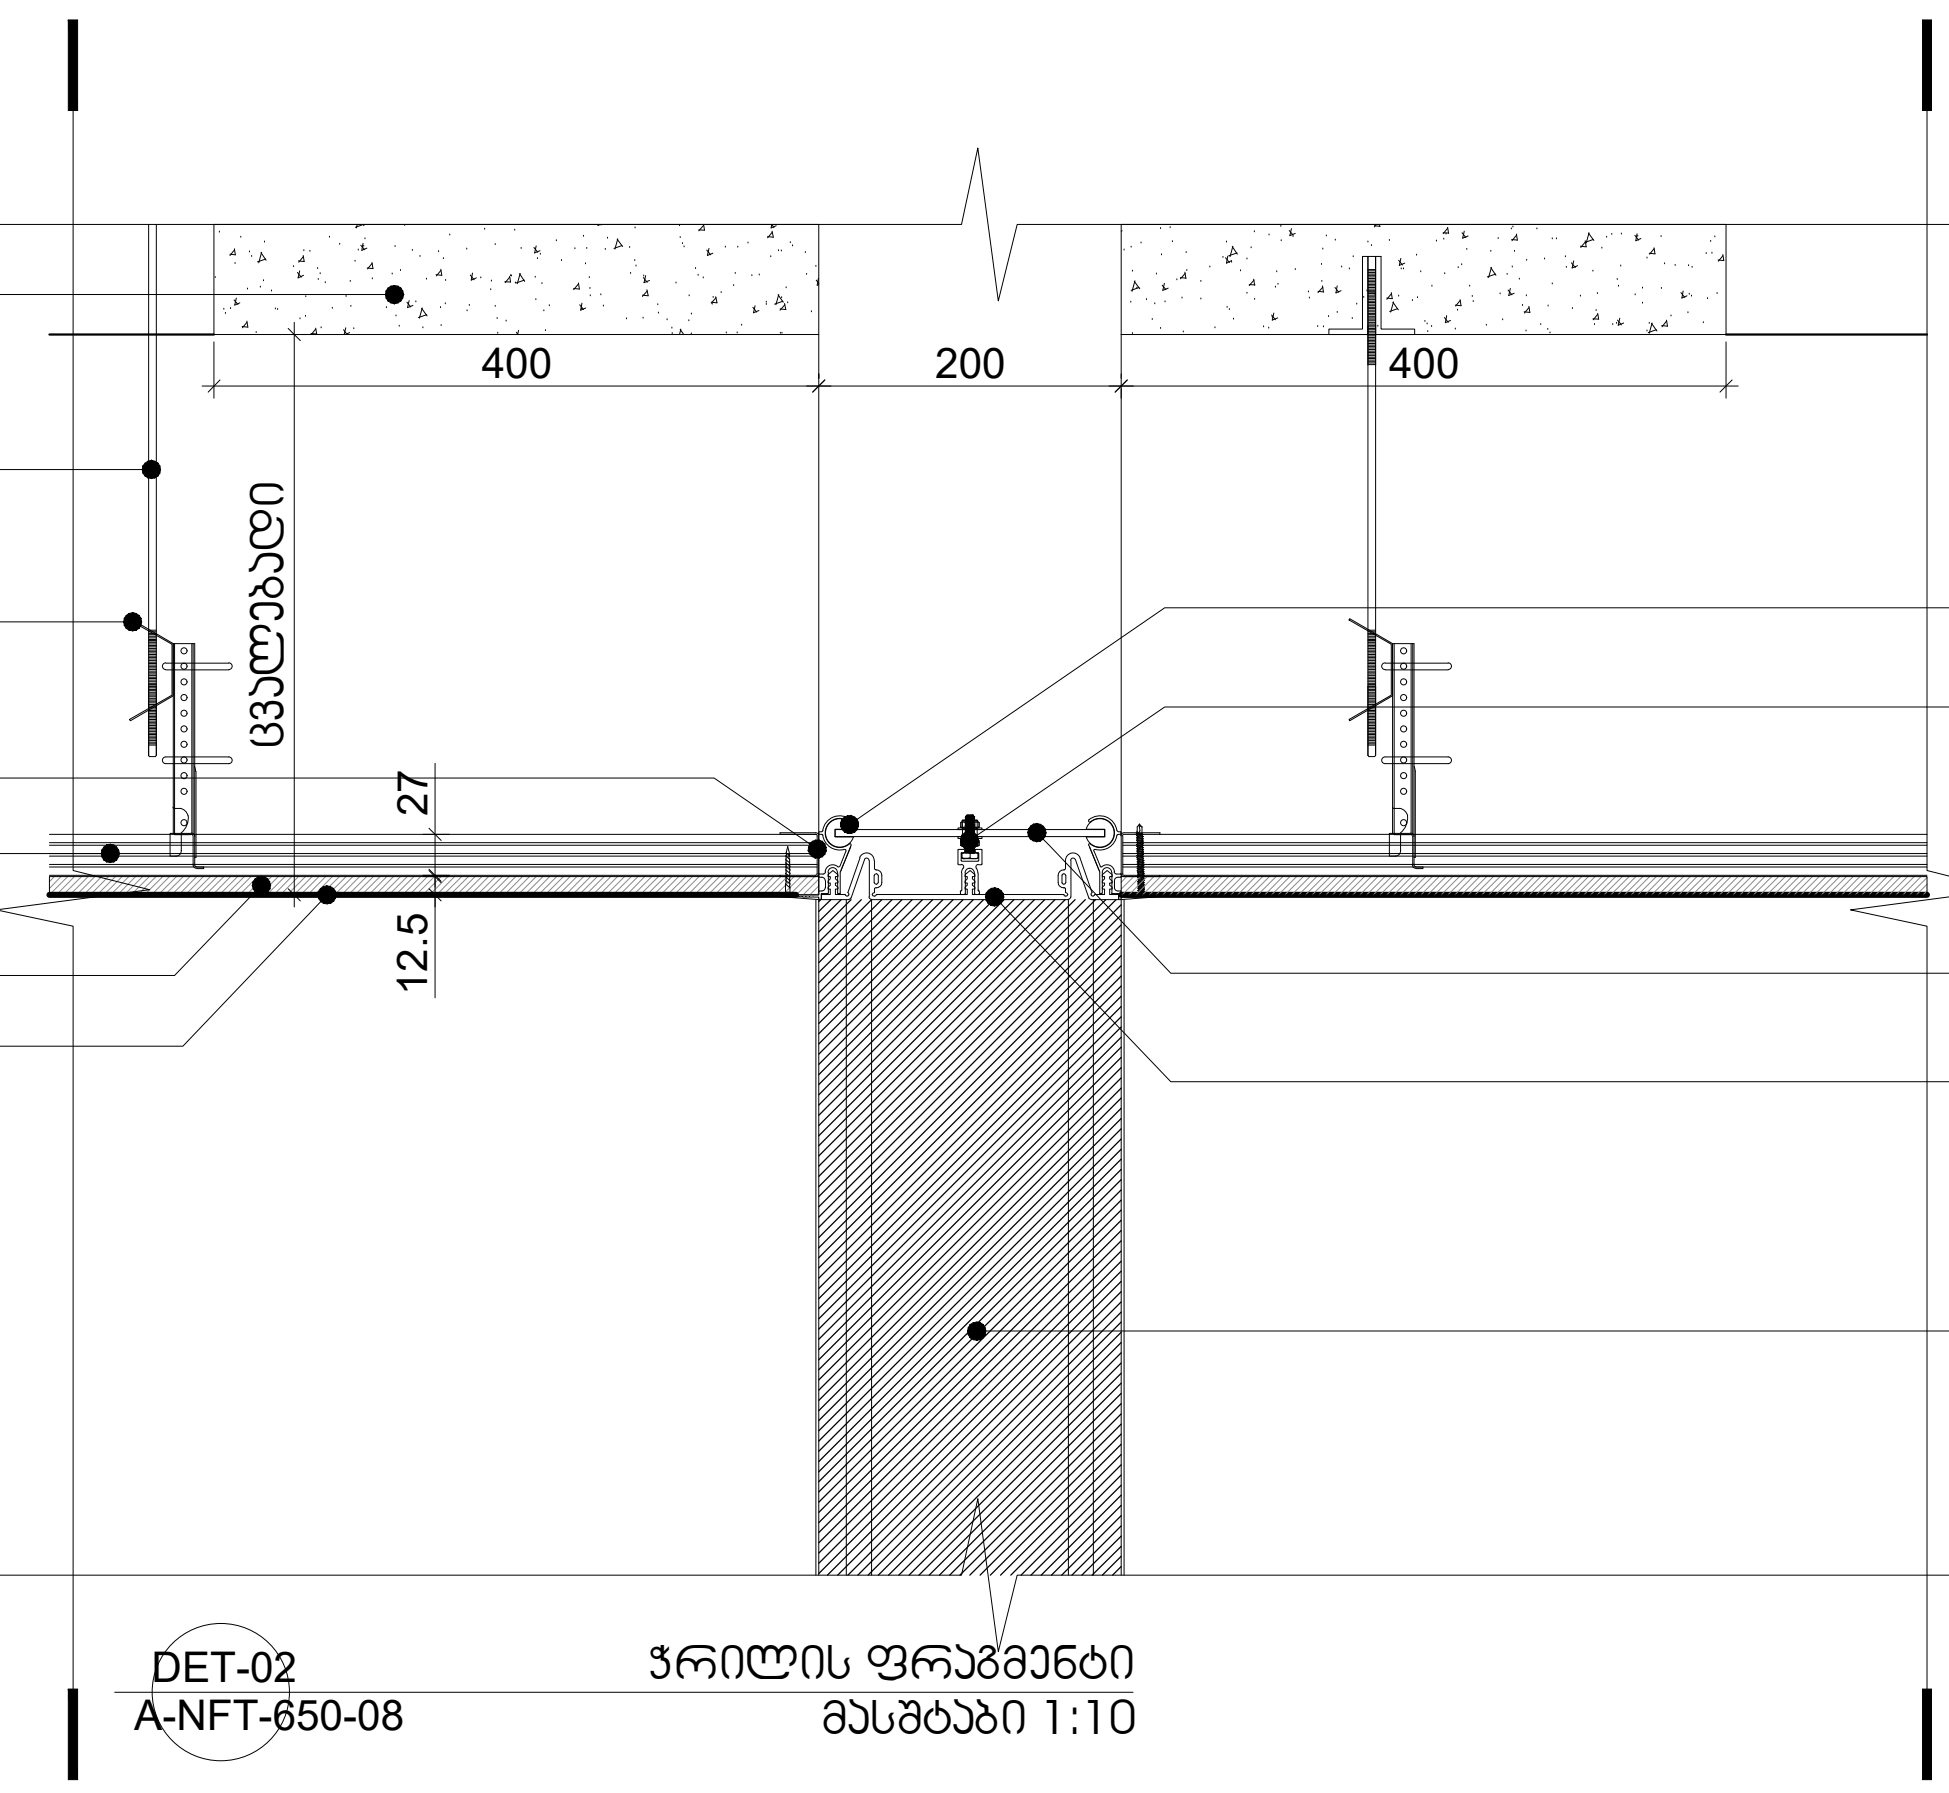


DET-02
A-NFT-650-08
ჭრილის ფრაგმენტი
მასშტაბი 1:10

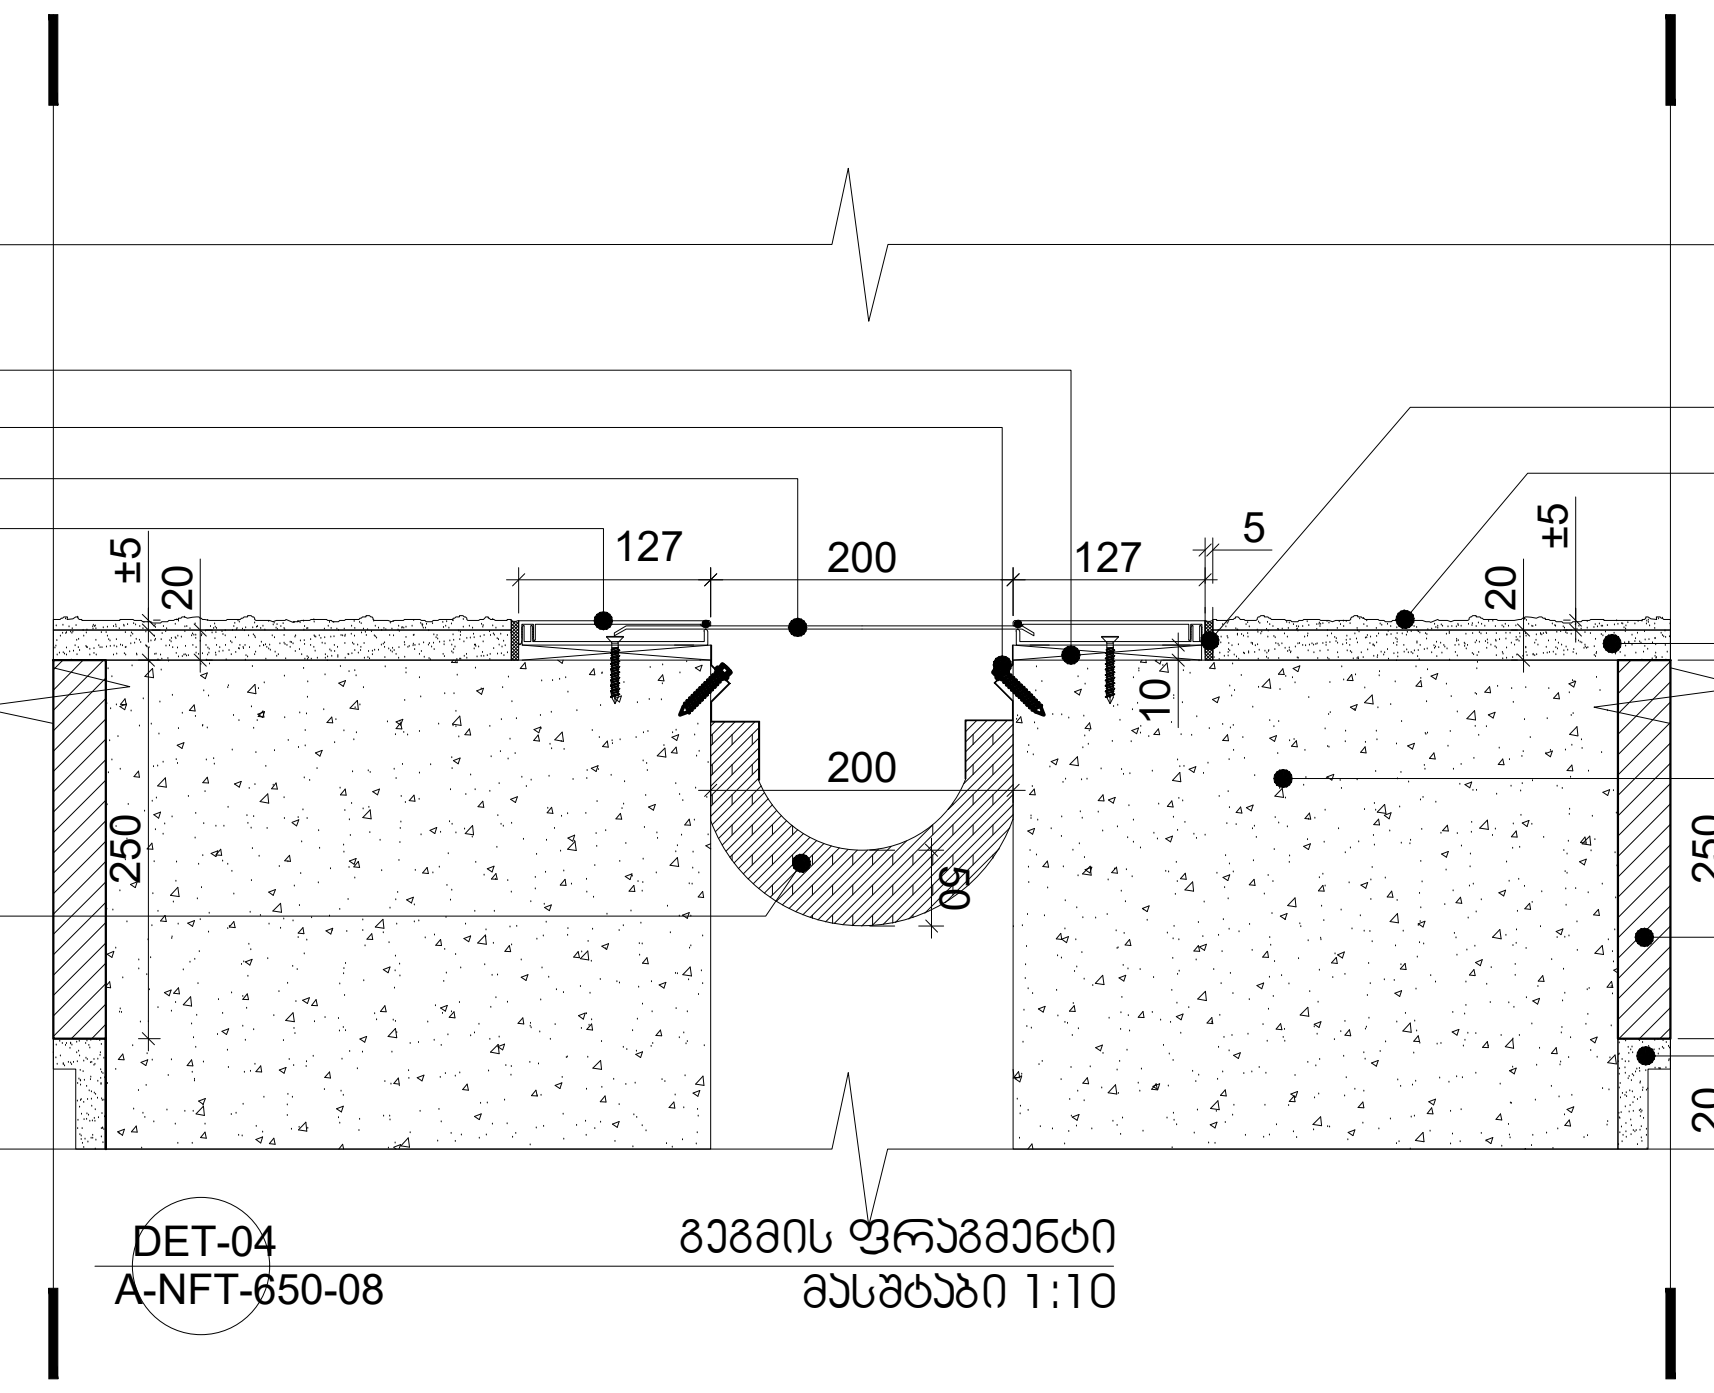

DET-04
A-NFT-650-08
გეგმის ფრაგმენტი
მასშტაბი 1:10

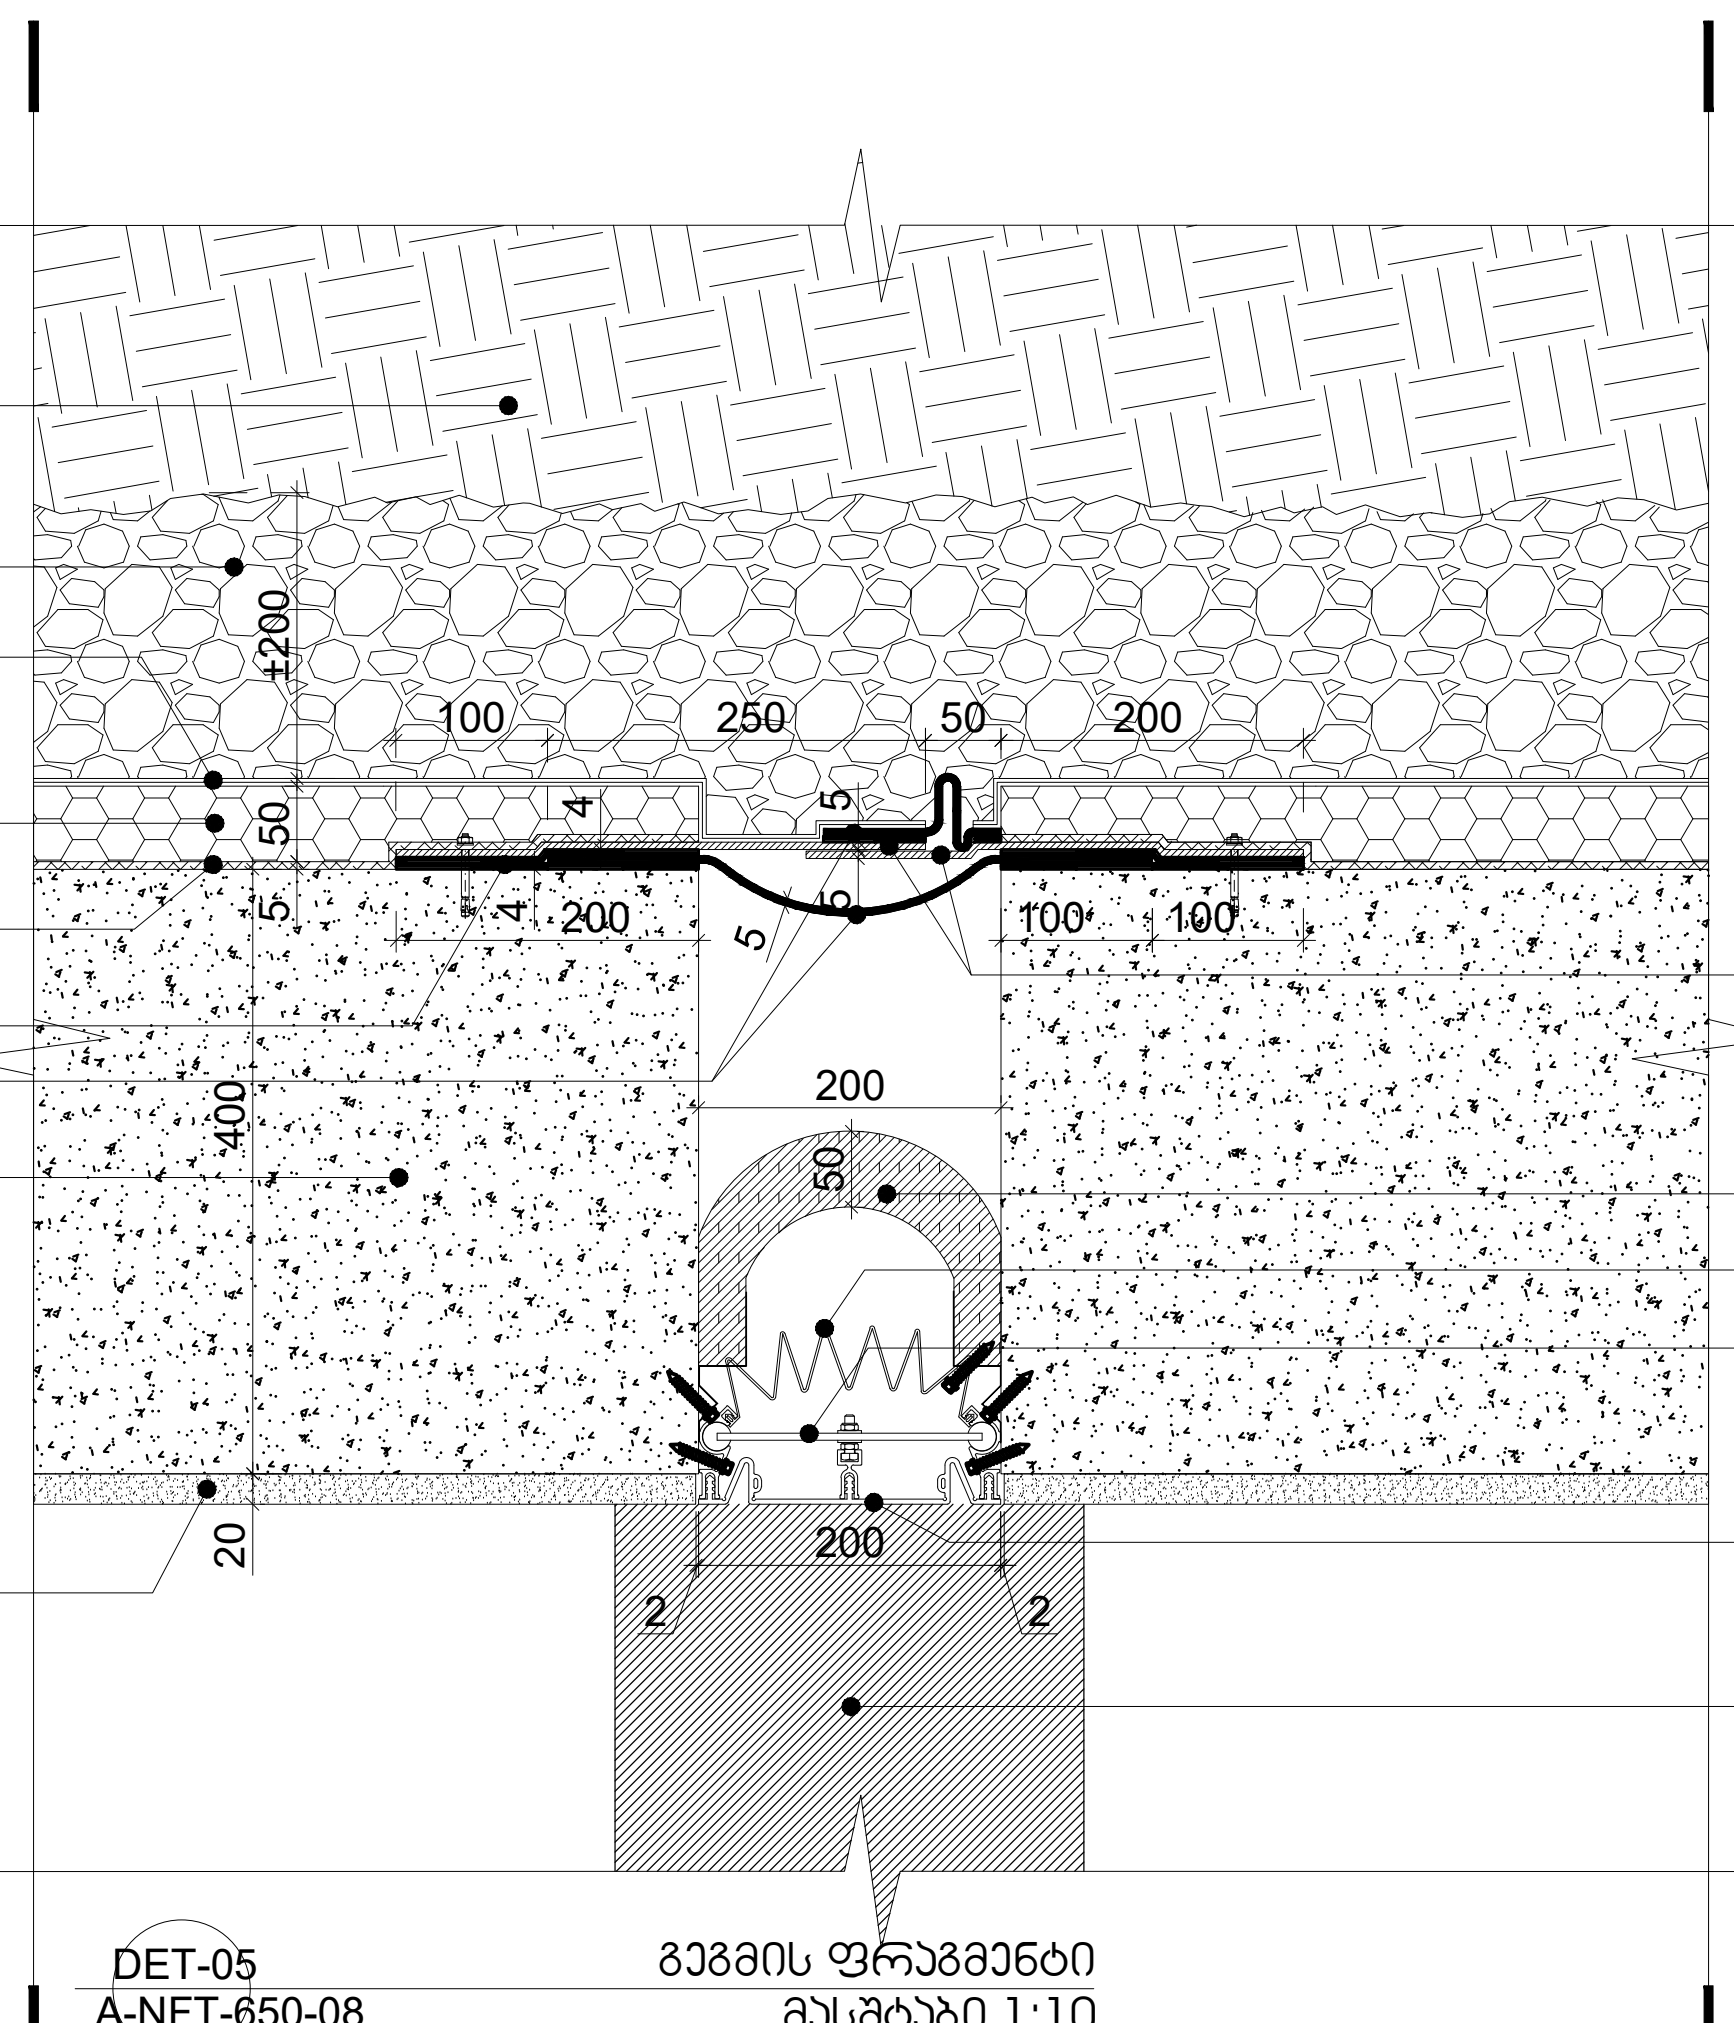

DET-05
A-NFT-650-08
გეგმის ფრაგმენტი
მასშტაბი 1:10

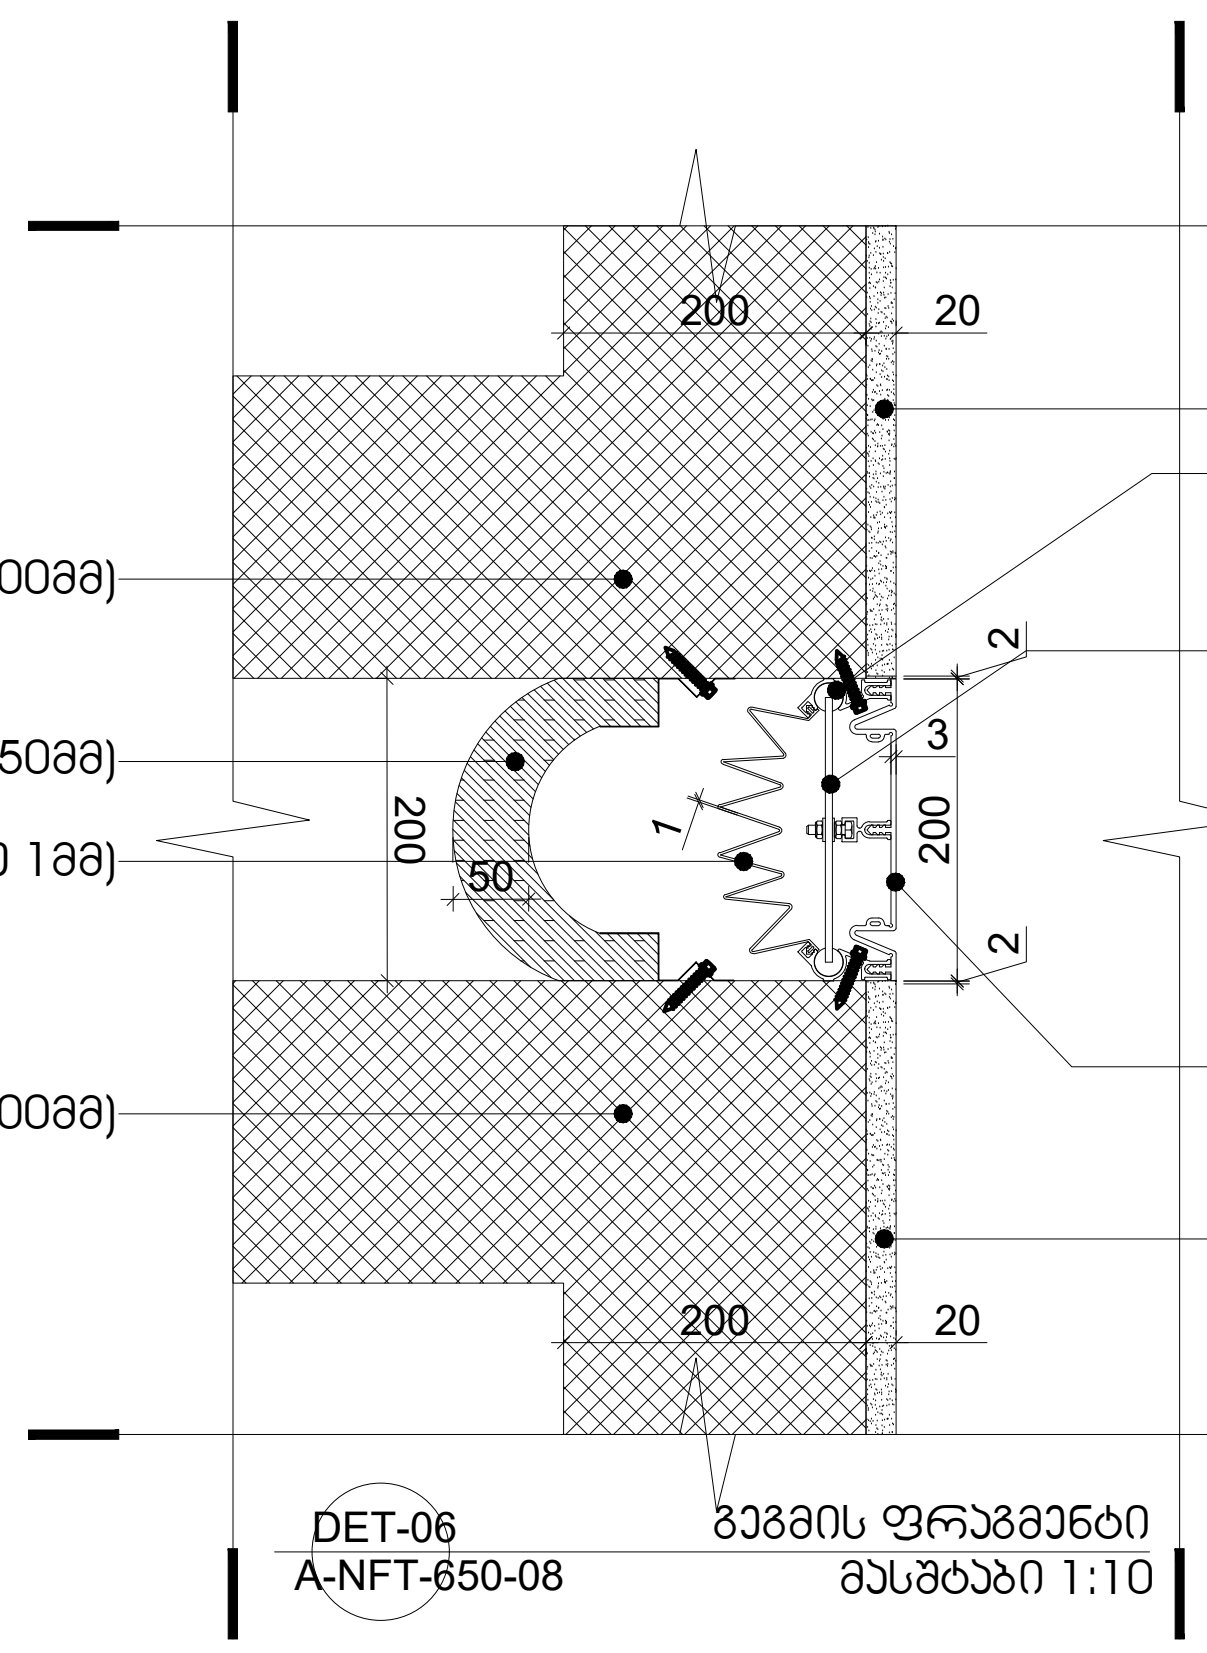

DET-06
A-NFT-650-08
გეგმის ფრაგმენტი
მასშტაბი 1:10

პროექტი


საცხოვრებელი კომპლექსი ნაფეტვრებში
(მრავალბინიანი საცხოვრებელი სახლი)

დამკვეთი

შ.პ.ს დონა გრუპი

გორგასლის №40, კრწანისის რაიონი, თბილისი, საქართველო
Sales@dona.ge

საორიენტაციო გეგმა

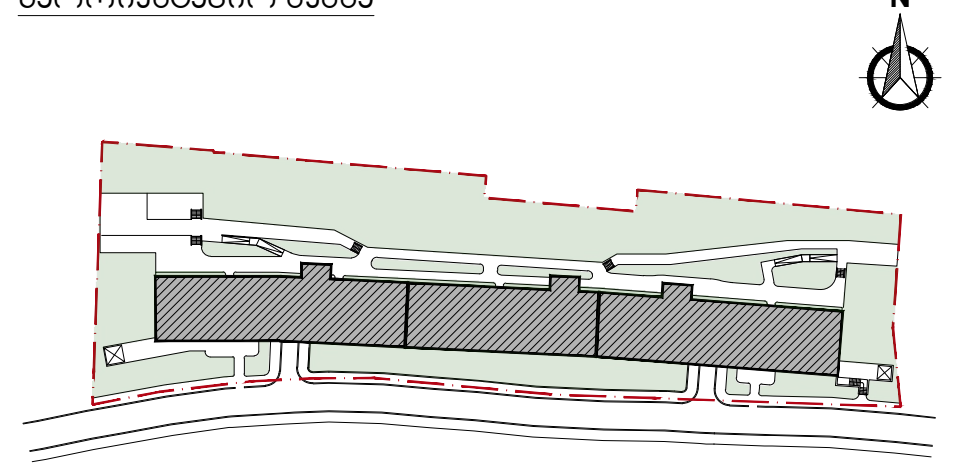

აღნიშვნები

რკინ□-□□თ-ბეტონი	
შახტა	
კოლონის აღნიშვნა	X/X
კედლის ტიპი	00
ბინის ტიპი	FLAT/T/X0
ღერძი	X/X
რიგელი	
კარის ტიპი	D-00
ფანჯრის ტიპი	W-00
ჭრილის ხაზი	X-X-000 0
ნიშნული	0 FLOOR ±0.000
გადამისამართება: დეტალის ნომერი ფურცლის ნომერი	DET 00 X-X-000
მოაჯირის ტიპი	H/T2
წყლის მიმღები	DR

პროექტის ავტორი

ლენდ მარკ პროჯექტი
არქიტექტურა და დიზაინი

ვაჟ□-□□თ-ფშაველას II კვარტალი № 11ა, 6283, თბილისი, საქართველო
architecture@landmarkeproject.com
M +032 2 22 00 88

პოზიცია	სახელი	ხელმოწერა
დირექტორი	ხათუნა კიკვაძე	
არქიტექტორი	ნინო ფრანგიშვილი	
დახაზა	ალეკო ქარცივაძე	
შეამოწმა	ირაკლი ჩირაძე	


ნახაზი

დეტალები

ფაილი	ფურცელი
A-NFT-650	A-NFT-650-08
ფორმატი	მასშტაბი
A2	1:10


რიცხვი	ეტაპი	რევიზია
-	-	-

პროექტის ნომერი

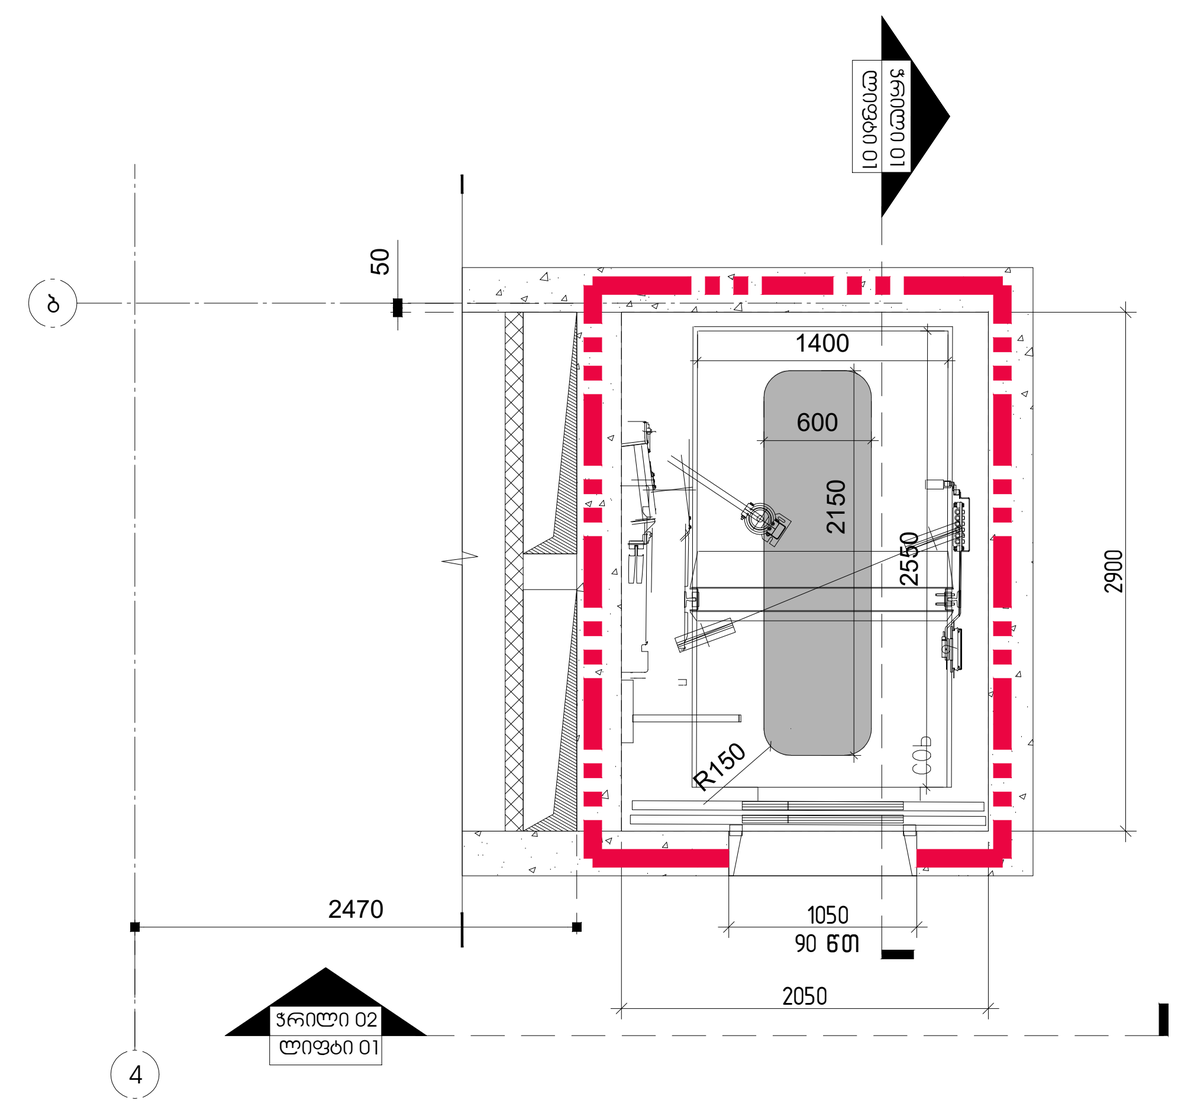


01 | ლიფტის შახტა 01 | გეგმა

ჭრილი 01

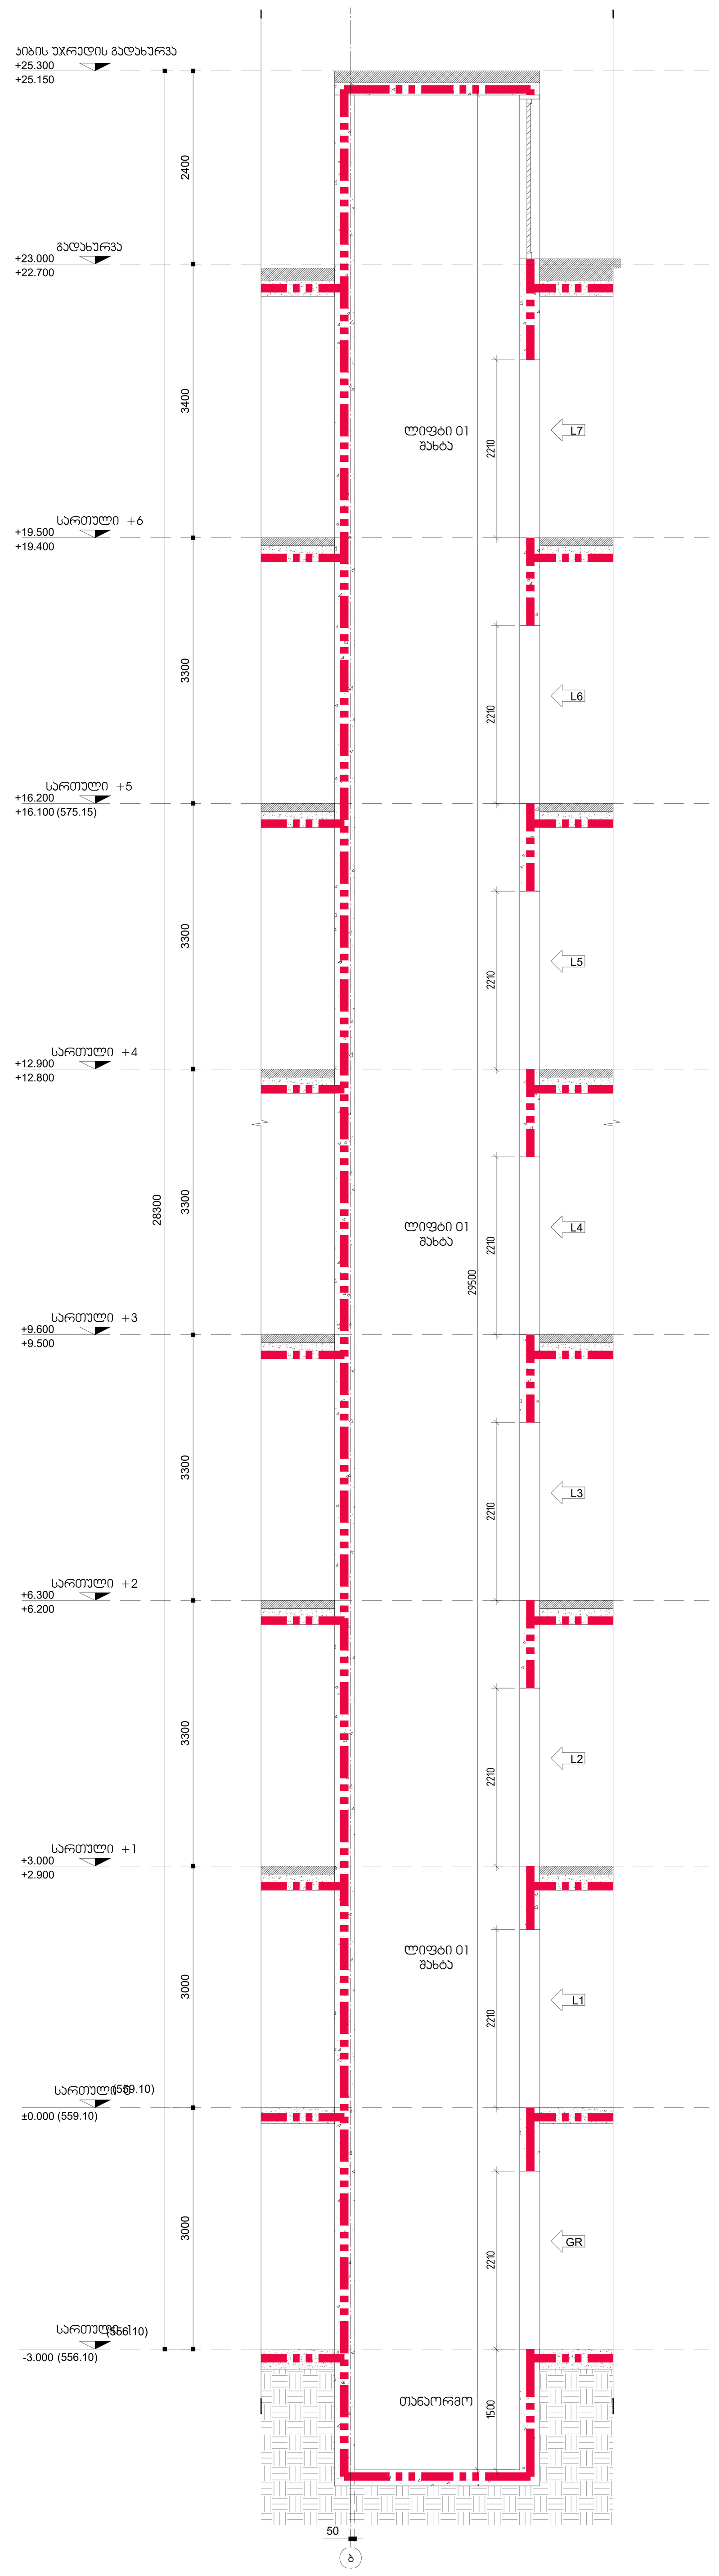

02 | ლიფტის შახტა 01 | ჭრილი 1-1 მასშტაბი 1:50

ჭრილი 02

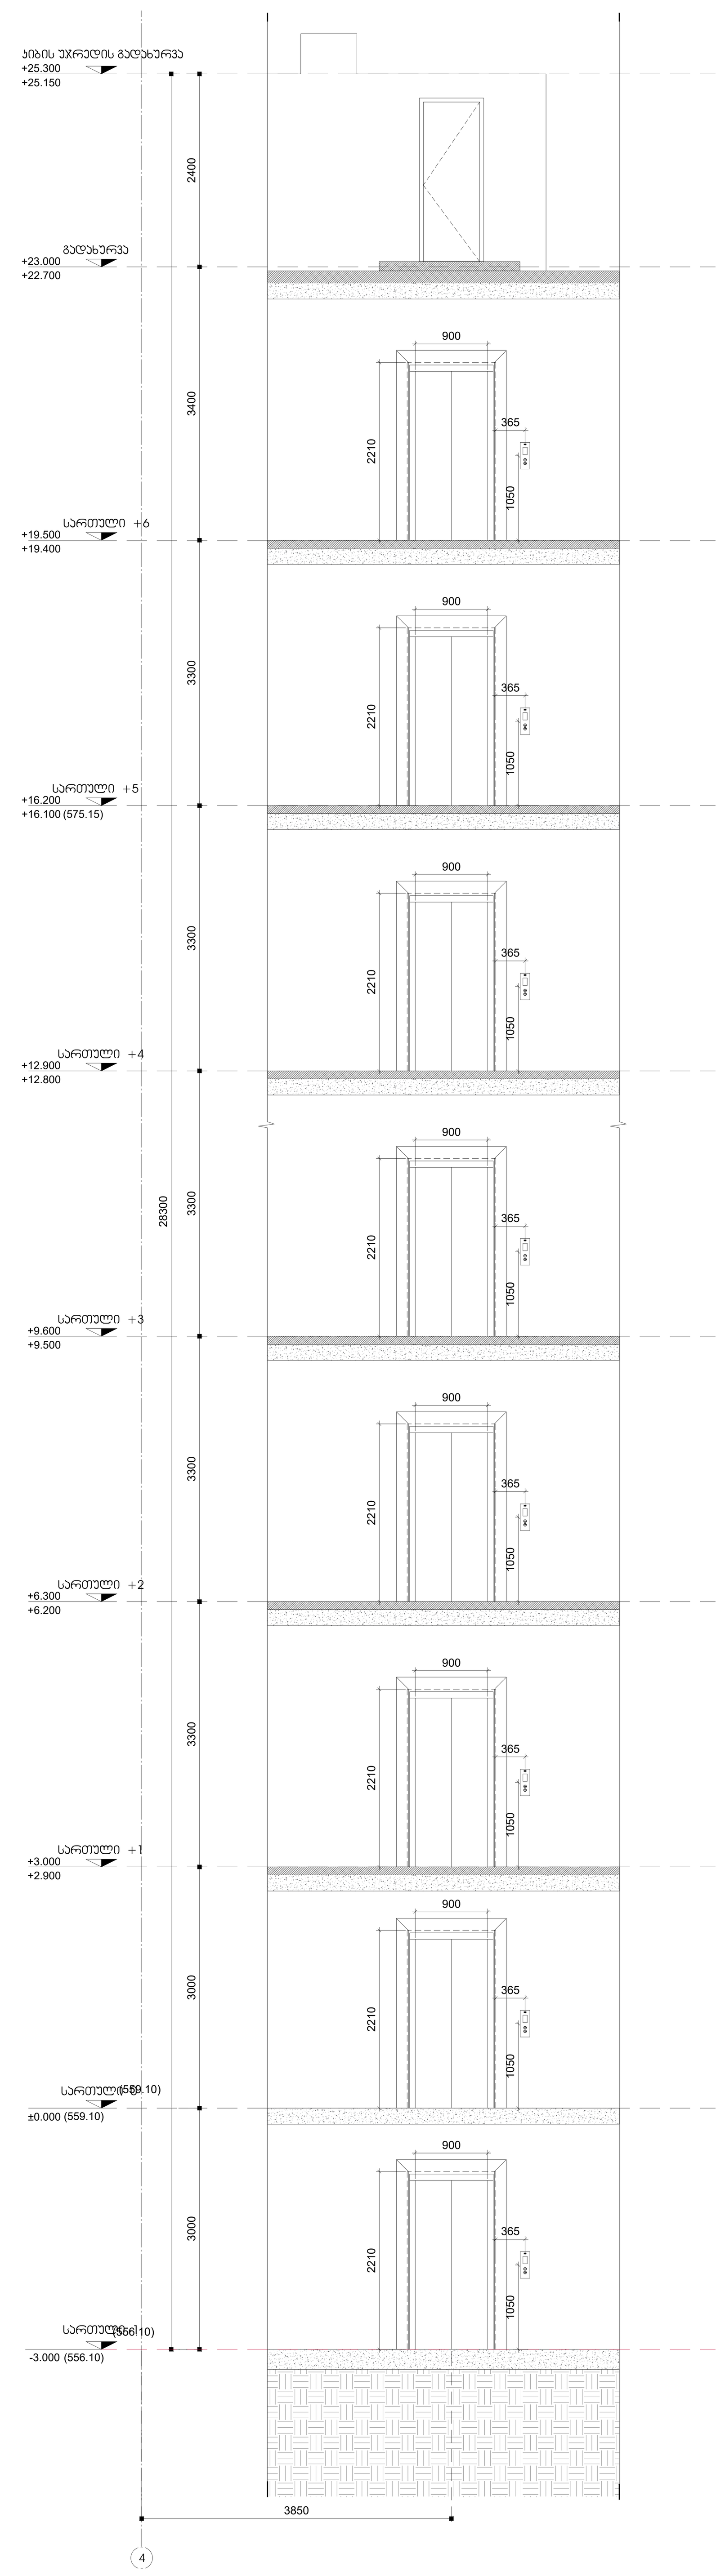

03 | ლიფტის შახტა 01 | ჭრილი 2-2 მასშტაბი 1:50


პროექტი

საცხოვრებელი კომპლექსი ნაფეტვრებში
(მრავალბინიანი საცხოვრებელი სახლი)

დამკვეთი

შ.პ.ს დონა გრუპი
გორგასლის №40, კრწანისის რაიონი, თბილისი, საქართველო
Sales@dona.ge

საორიენტაციო გეგმა

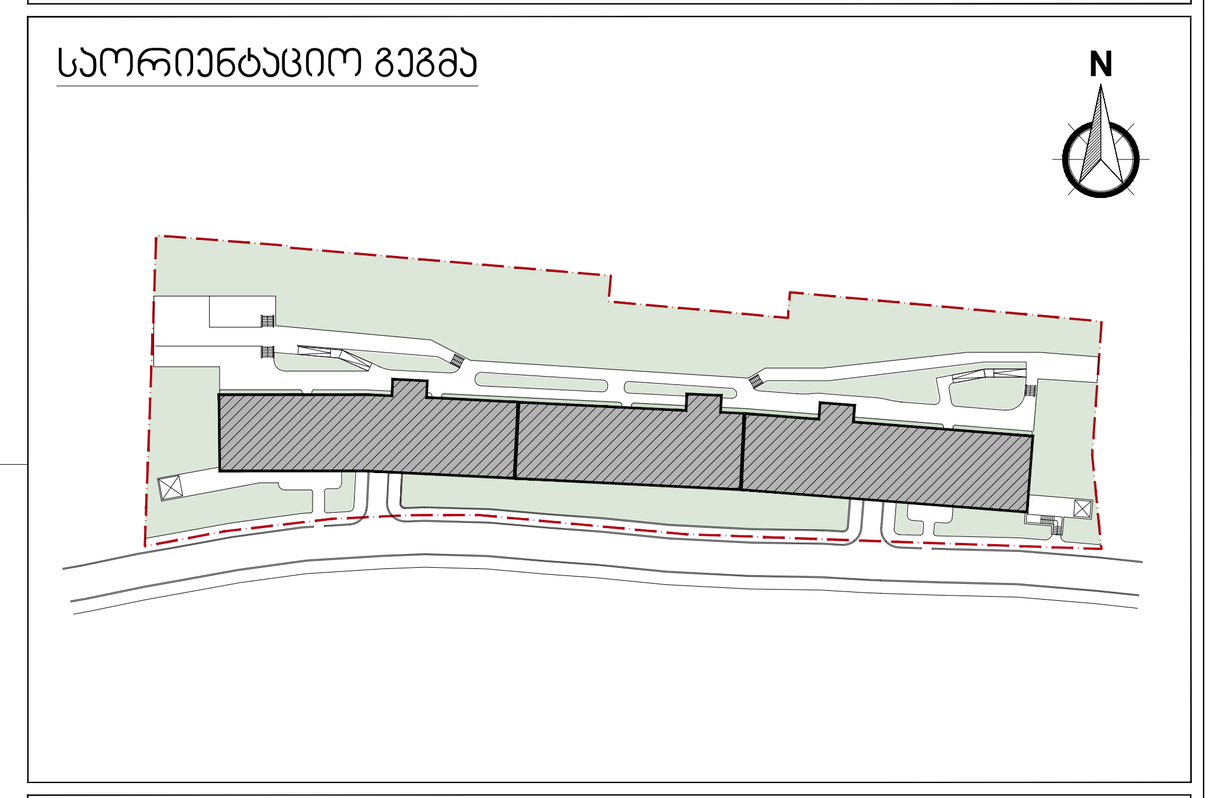

აღნიშვნები

რკინა-ბეტონი	
შახტა	
კოლონის აღნიშვნა	X/X
კედლის ტიპი	00
ბინის ტიპი	FLAT/T/X0
ღერძი	X/X
რიგელი	
კარის ტიპი	D-00
ფანჯრის ტიპი	W-00
ჭრილის ხაზი	X-X-000 0
ნიშნული	0 FLOOR ±0.000
გადამისამართება: დეტალის ნომერი ფურცლის ნომერი	DET 00 X-X-000
მოაჯირის ტიპი	H/T2
წყლის მიმღები	DR

პროექტის ავტორი

ლენდ მარკ პროექტი
არქიტექტურა და დიზაინი
ვაჟა-ფშაველას II კვარტალი № 11ბ, 6283, თბილისი, საქართველო
architecture@landmarkeproject.com
M +032 2 22 00 88

პოზიცია	სახელი	ხელმოწერა
დირექტორი	ხათუნა კიკვაძე	
არქიტექტორი	ნინო ფრანგიშვილი	
დახაზა	სანდრო თაბუკაშვილი	
შეამოწმა	ირაკლი ჩირაძე	

ნახაზი

ლიფტის შახტა 01
ჭრილი 1,2


ფაილი	ფურცელი
A-NFT-800	A-NFT-800

ფორმატი	მასშტაბი
A0	1:50

რიცხვი	ეტაპი	რევიზია
-	-	-


პროექტის ნომერი


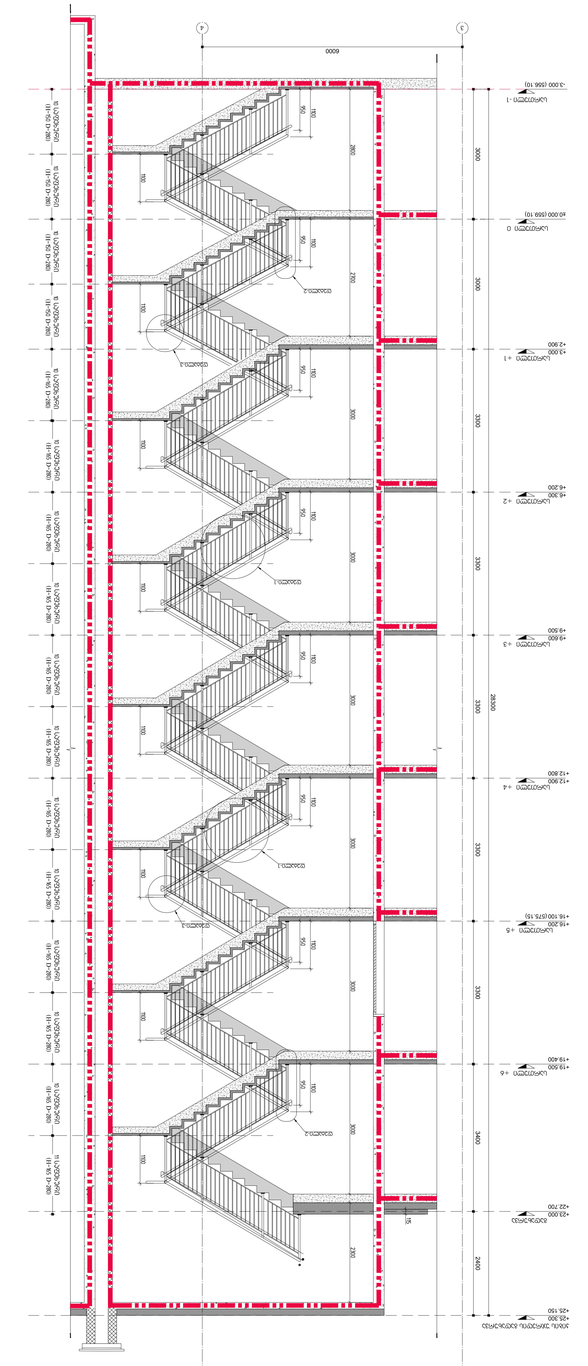




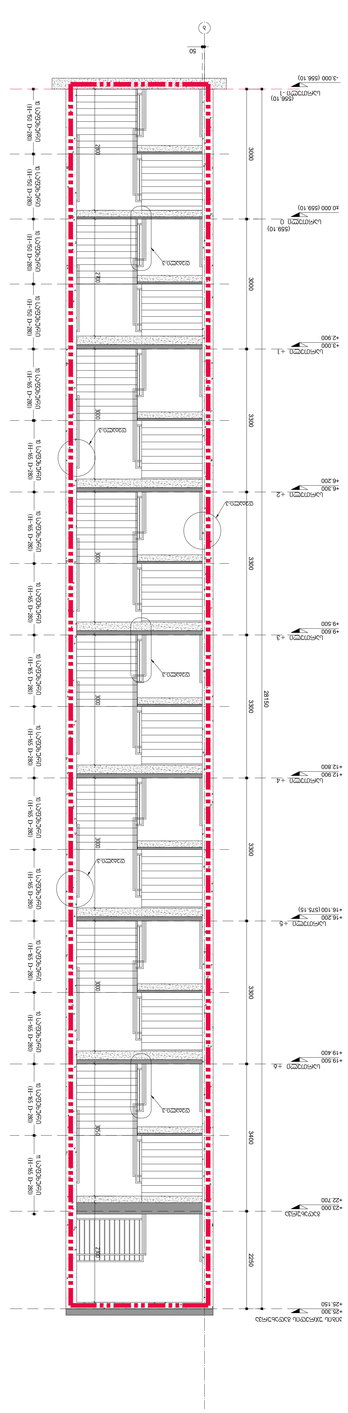


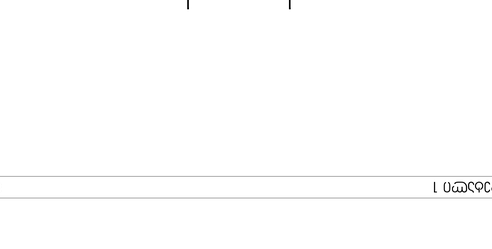











