
ფოტო-ფიქსაცია

ქალაქი თბილისი , ქუჩა ჯიქია , მიმდებარე ტერიტორია , (ნაკვეთი №16) (01.14.05.008.061)
მოქ: კახა დვინიანიძე (60002009681) საკუთრებაში არსებული 473.00 კვმ
არასასოფლო-სამეურნეო დანიშნულების მიწის ნაკვეთის და მისი მიმდებარე
ტერიტორიის ტოპოგრაფიული

გეგმა

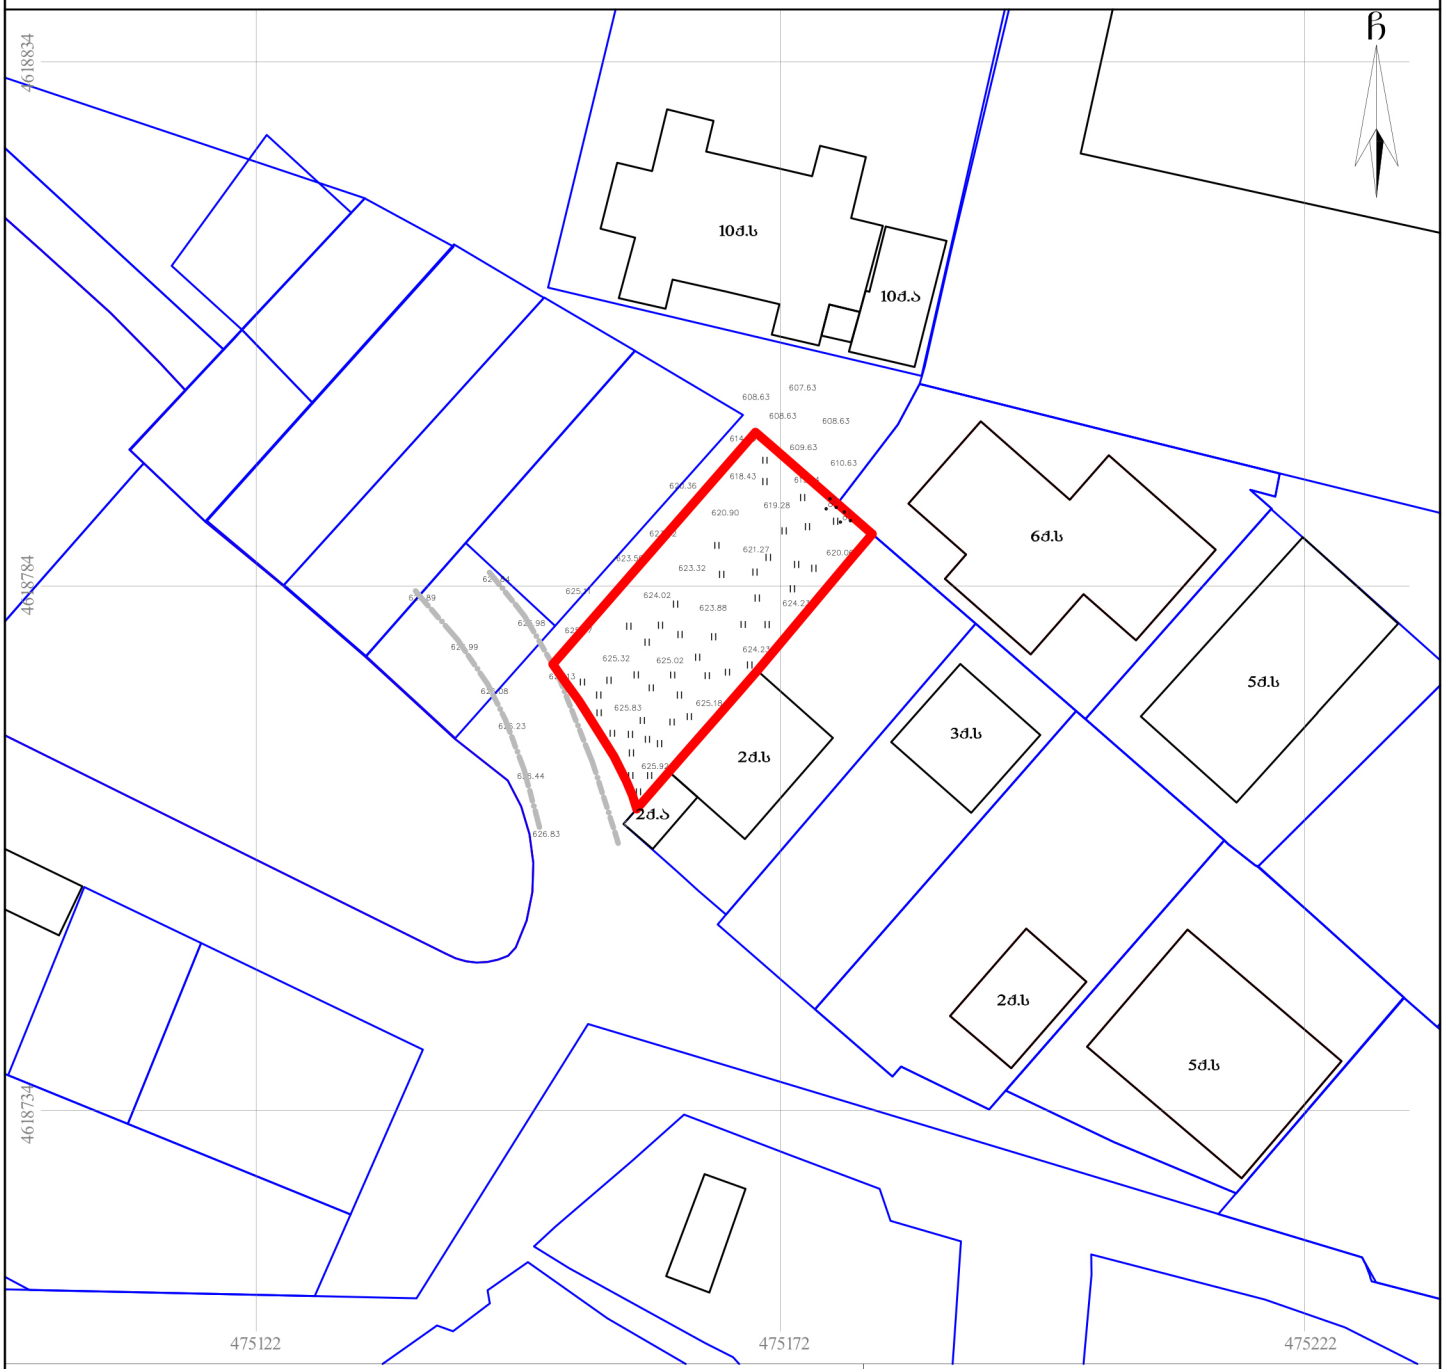

პირობითი აღნიშვნები

WGS 1984-ის კოორდინატთა სისტემის UTM პროექცია

საცხ. შენობა	ხის ღობე	წყალგაყვანილობა	
არასაცხ. შენობა	ღობე	გაზი	
ფარდული	ქვის კედელი	კანალიზაცია	
მშენებარე შენობა	კედელი	სანიაღვრე	
სატრანსფორ. ჯიხური	ფლატე	კაშირგაბმულობა	
ხეები	რკინიგზა	ელ. ქსელები	
გარე განათება	სამეთვალყურეო ჭები	გათბობა	
	ელ. გადამცემი ხაზი		


შენიშვნა:1) გეგმაზე დატანილია საჯარო რეესტრში რეგისტრირებული ნაკვეთის სახღვარი

2) მიწის სამუშაოების შესრულება შეათანხმეთ კომუნიკაციის წარმომადგენლებთან

შ.პ.ს "აი დი სფეისი" ს/ნ 400148899
მის: ქ. თბილისი, გლდანი-ნაძალადევის
რაიონი, მ.მწყსხის ქ. №26
ტელ: 592 92 63 00

დირექტორი:	ი. ხავთასი	
აზომა:	დ. მუნჯიშვილი	
დახაზა:	დ. მუნჯიშვილი	
მაშტაბი: 1:500		თარიღი: 05.08.2020

gengegma
masS t abi 1:500

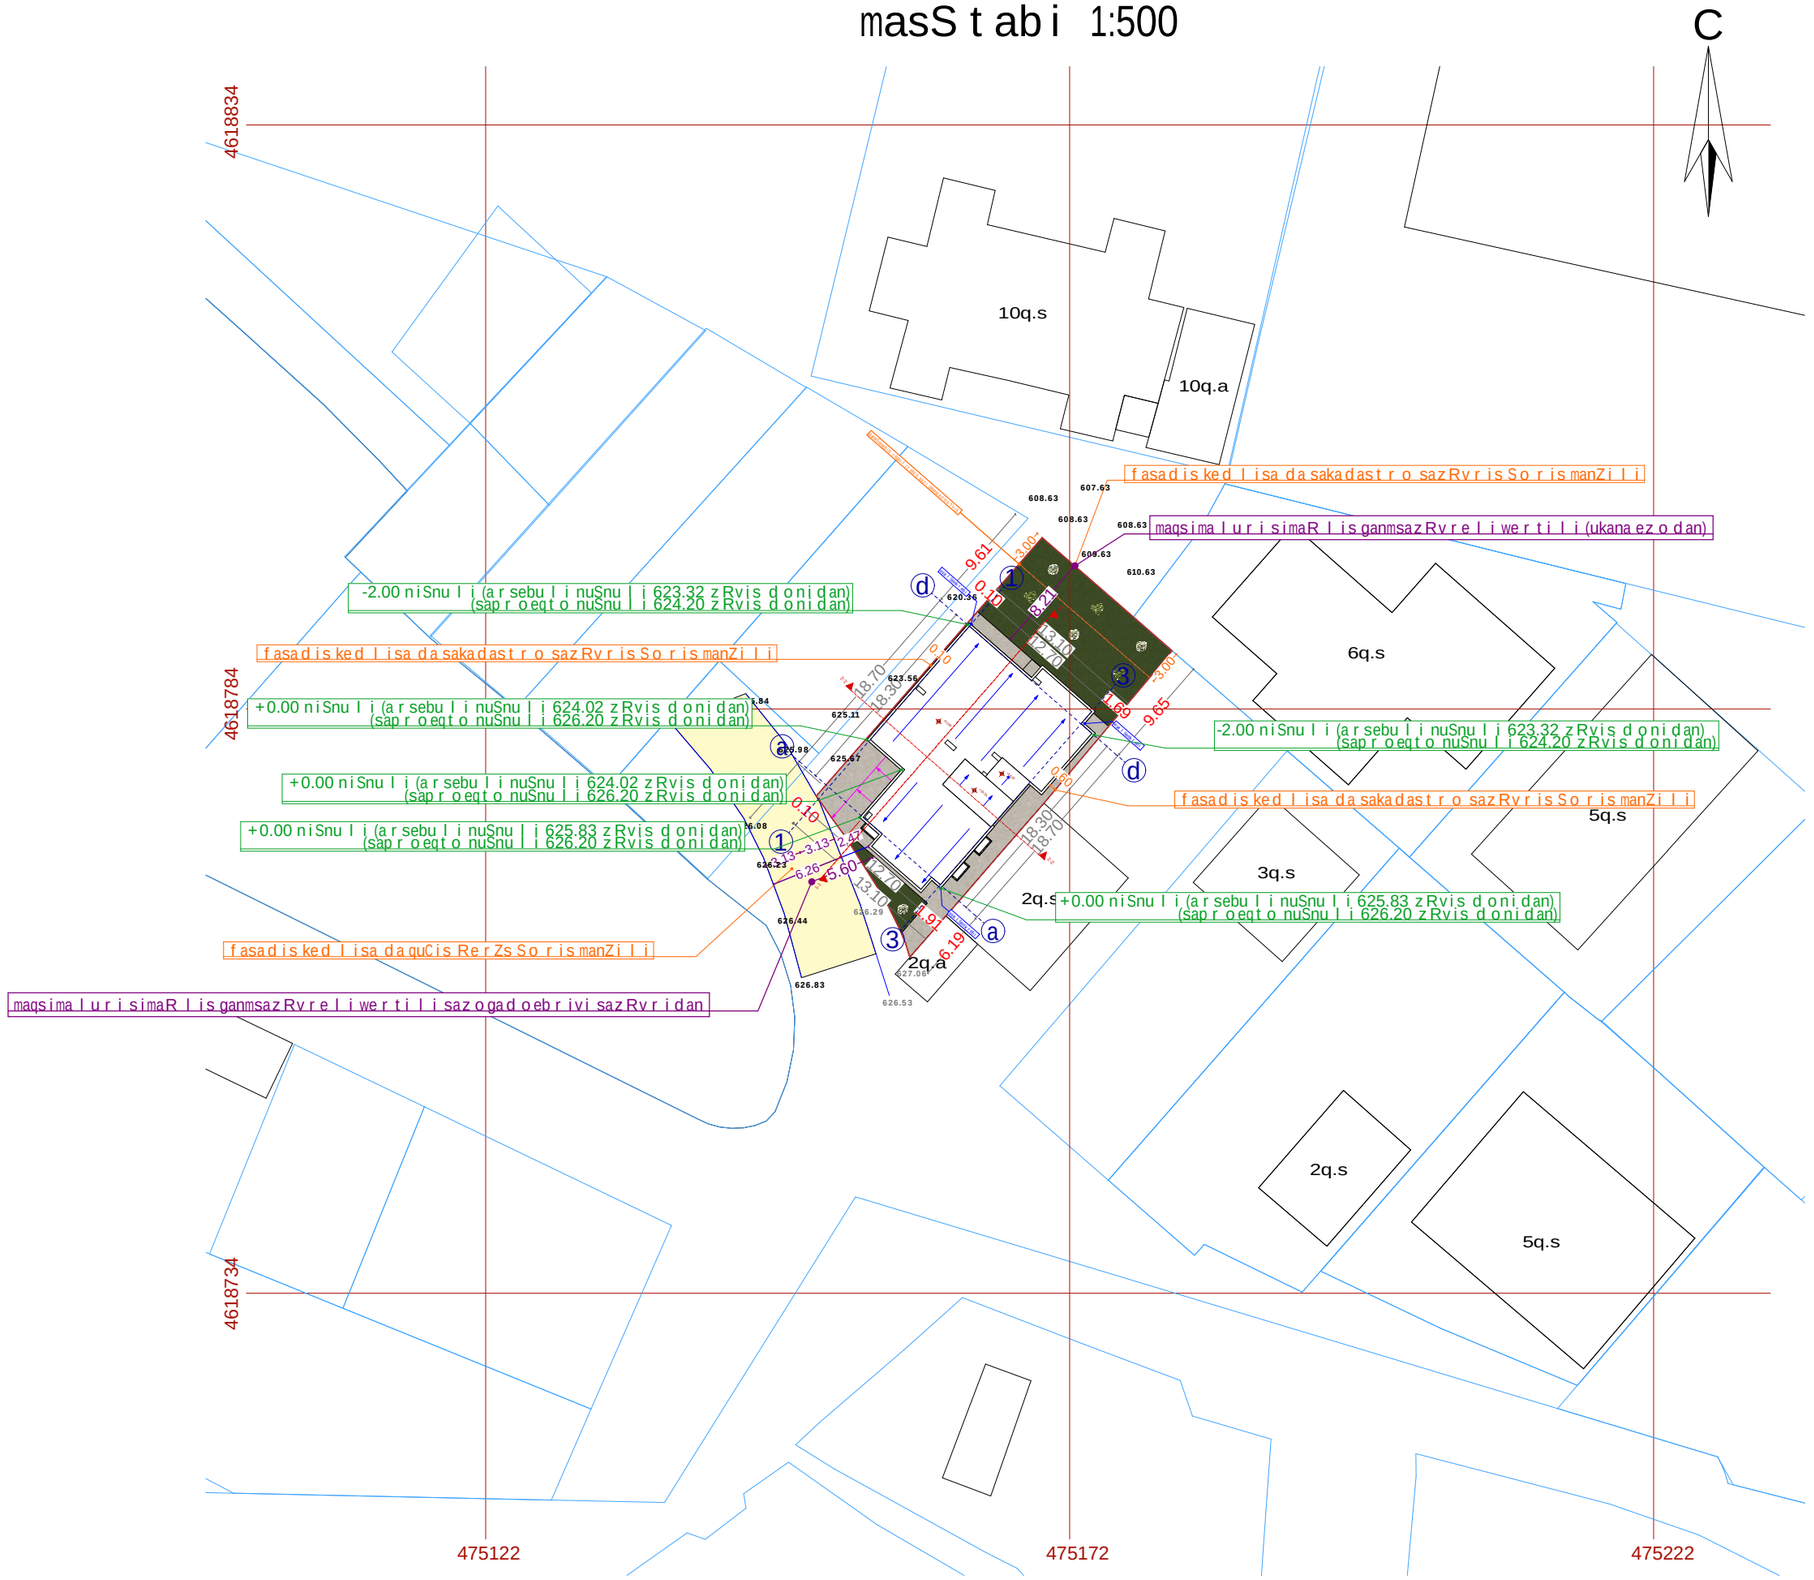

xe l Sekru l eba #	

pi r obiTi aRniSvnebi

	simbo l os saxe l wo deba
	saxanZ r o mi l dgar i
	saxanZ r o ganyo f i l ebasTan kavSi r i ssistema
	sagangebo xmovani gangaSis sakomunikacio sistema
	xe l i s cecx l maq r i
	saxanZ r o-samaSve l o samsaxu r i smier gamosayenebe l i misaer Tebe l i-hidranti
	kvam l i s avtomatur i aRmomCeni
	kvam l zemo reagi r emauwyebe l i
	avtosaSxe f i
	saxanZ r o gangaSis xe l i T samar Tvai ko l o f i
	gasasv l e l i

SeniSvna

1. Senobis mono l i Turi ko l onebis, rige l ebis raodenoba da ko f iguracia SeiZ l eba Seicva l os Senobis gabar i tebis da vizua l i s ucv l e l ad konstruq t o r i s noTxovnis safuZve l ze
2. proeqtSi naCvenebi re l ie f is konfiguracia SeiZ l eba Seicva l os nciredi T
3. Senobis gare da Sida kibis safexurebis raodenoba SeiZ l eba Seicva l os
4. vi t raJebis karisa da svaRi obebis noZravi r r Tebis nimar Tu l eba da r oadoneboa SeiZ l eba i yos sxvadasxva Sesabamisad SeiZ l eba Seicva l os profi l i s sqe.

S.p.s. "ai di sfeisi"		
Tanamdeboba	gvari	xe l mowera
di reqt o ri	i. xavTasi	
arqi teqt o ri	d. munjiSvi l i	
daamuSava	d. munjiSvi l i	

damkveTi:	kaxa RvinianiZe
proeqtis saxe l wodeba:	mraval binian i sacxovrebe l i sax l i
misamarTi:	q. Tbi l isi, quCa jigia, mindebare ter i t o r ia, (nakveTi #16), s/k 01.14.05.008.061

masSt abi	naxazis dasaxe l eba
1:500	gengegma

stadia	TariRi	f o rmati
arq. nawi l i	06/12/2020	A3