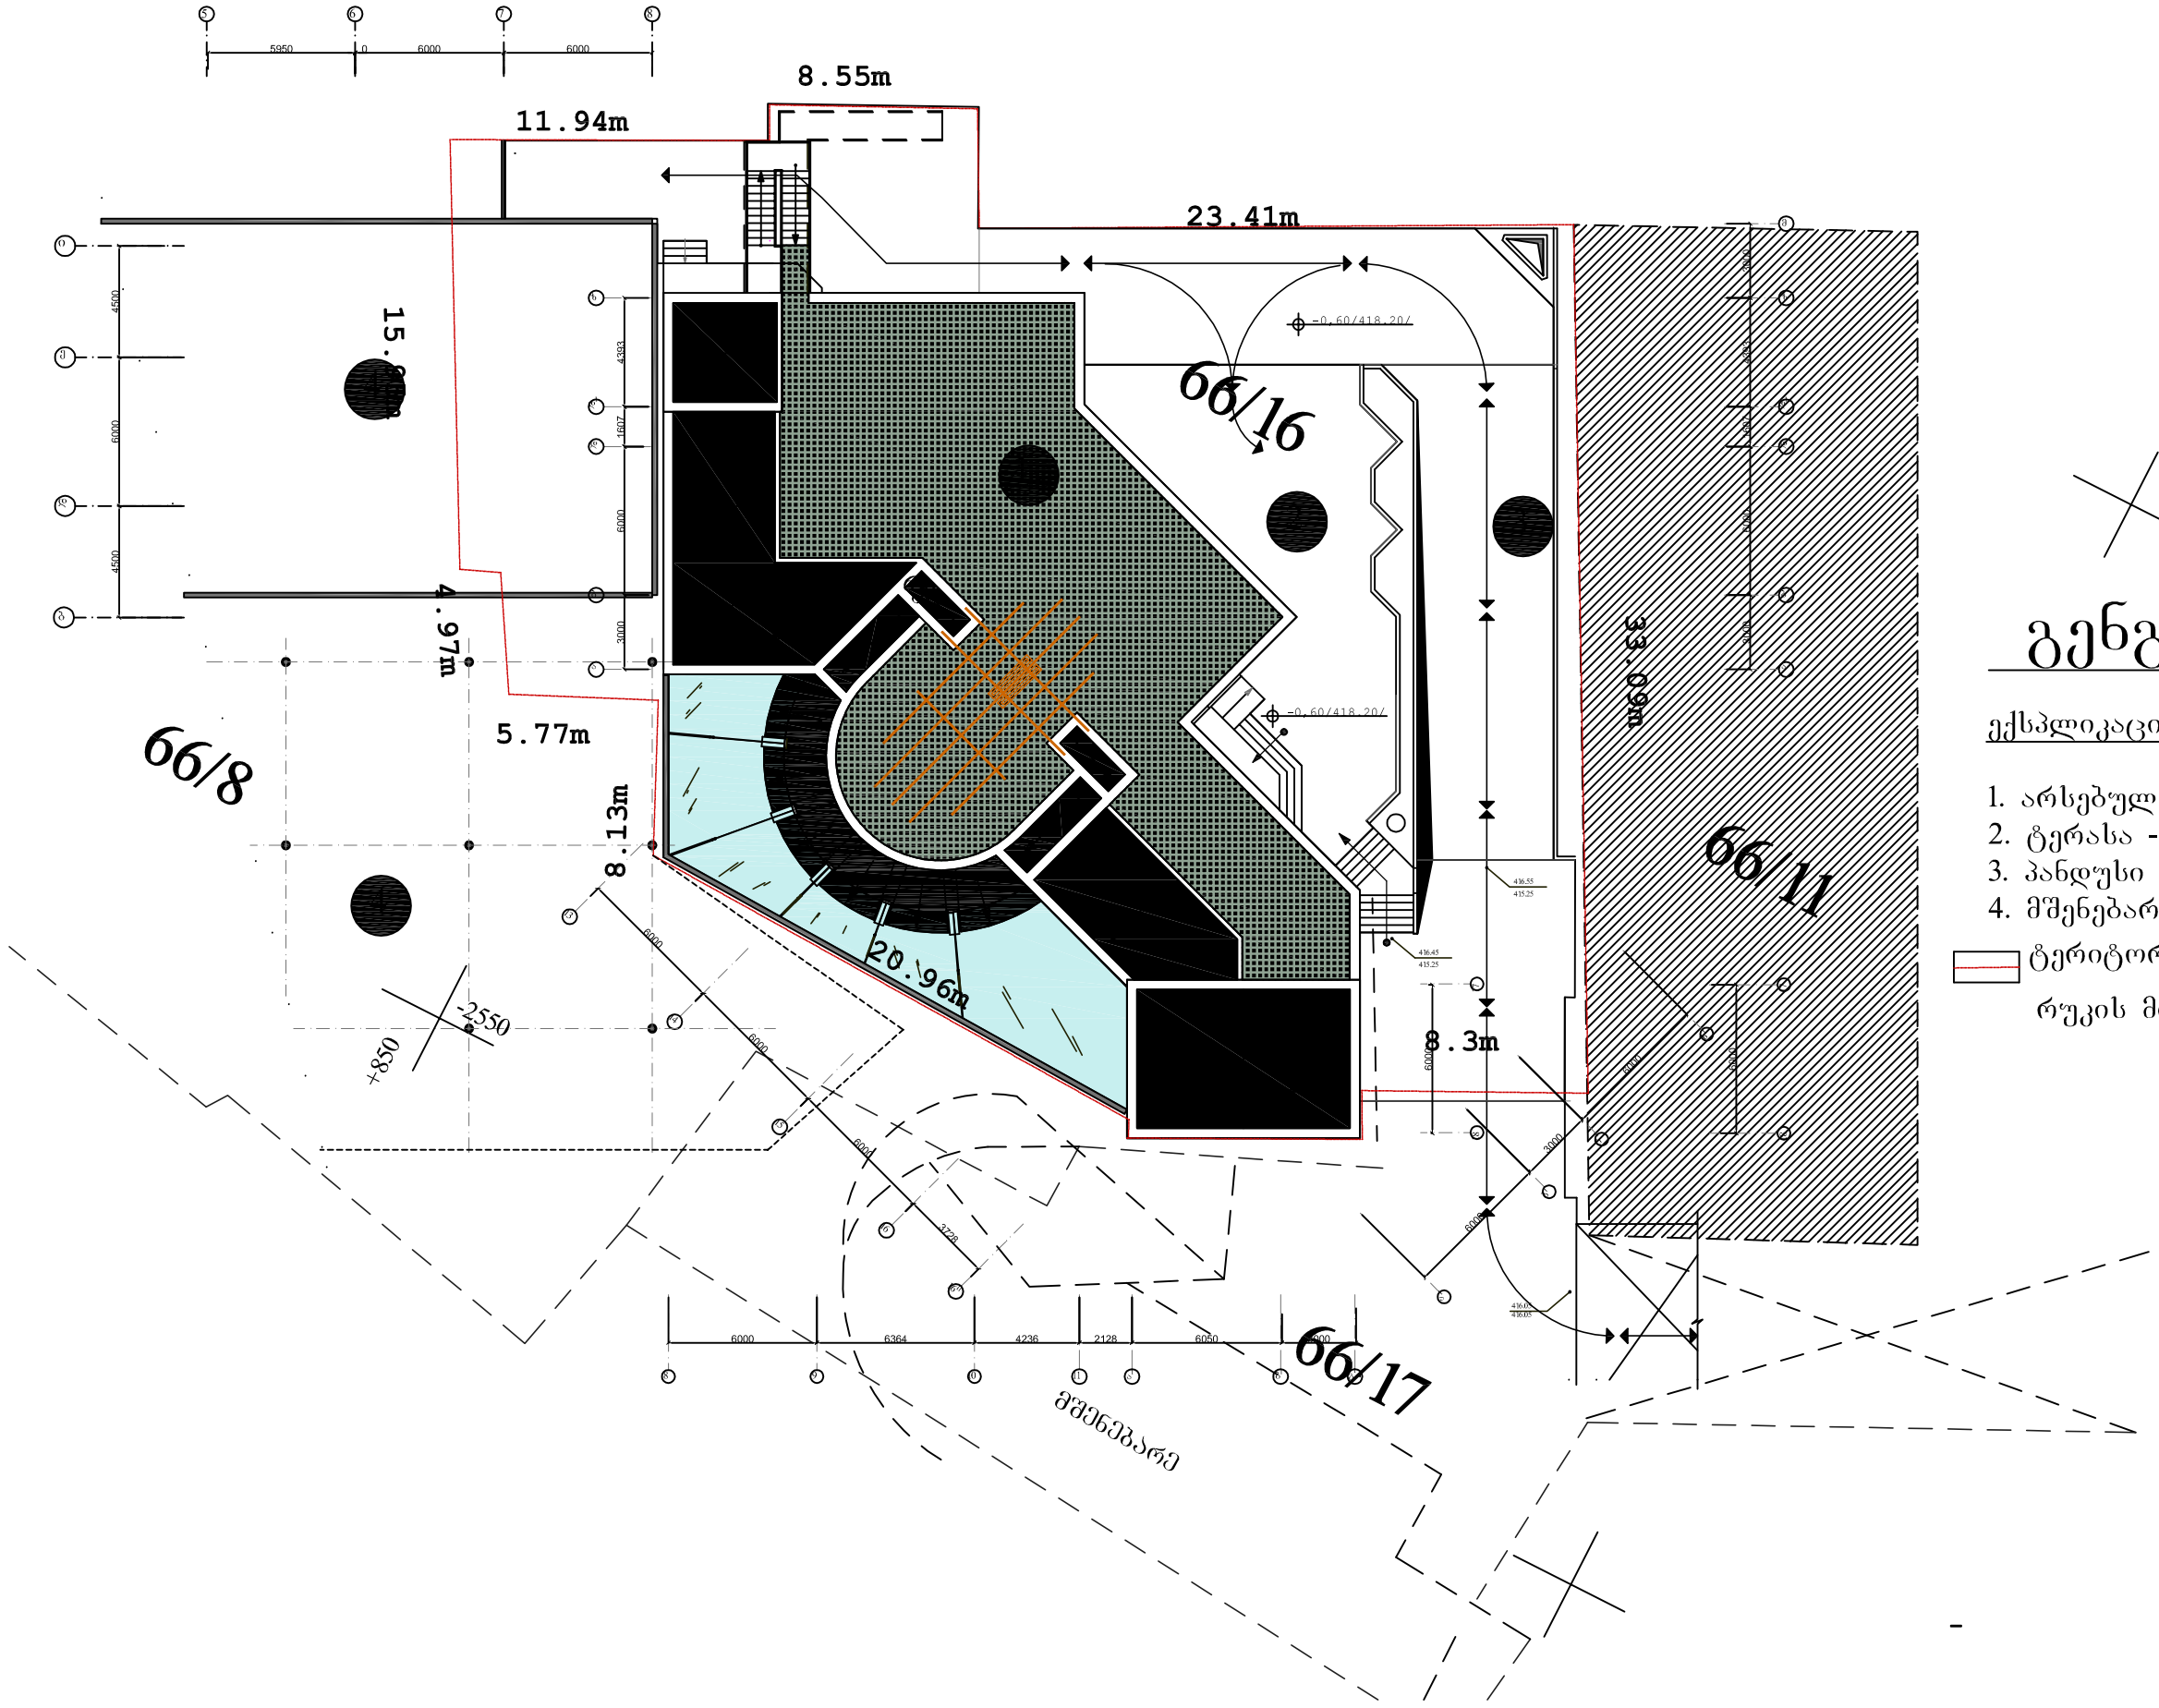

გენგეგმა

ექსპლიკაცია:

1. არსებული მშენებარე №2ა კორპუსი
2. ტერასა -0.60მ ნიშნულზე
3. პანდუსი
4. მშენებარე კორპუსი

ტერიტორიის საზღვარი საკადასტრო რუკის მიხედვით