დენდროპროექტი

საწყობი
ქ. თბილისი , ქუჩა შუშის №38
ს/კ. 01.11.04.017.142
თბილისი 2022წ.

ინფორმაცია არსებული ნარგავების შესახებ

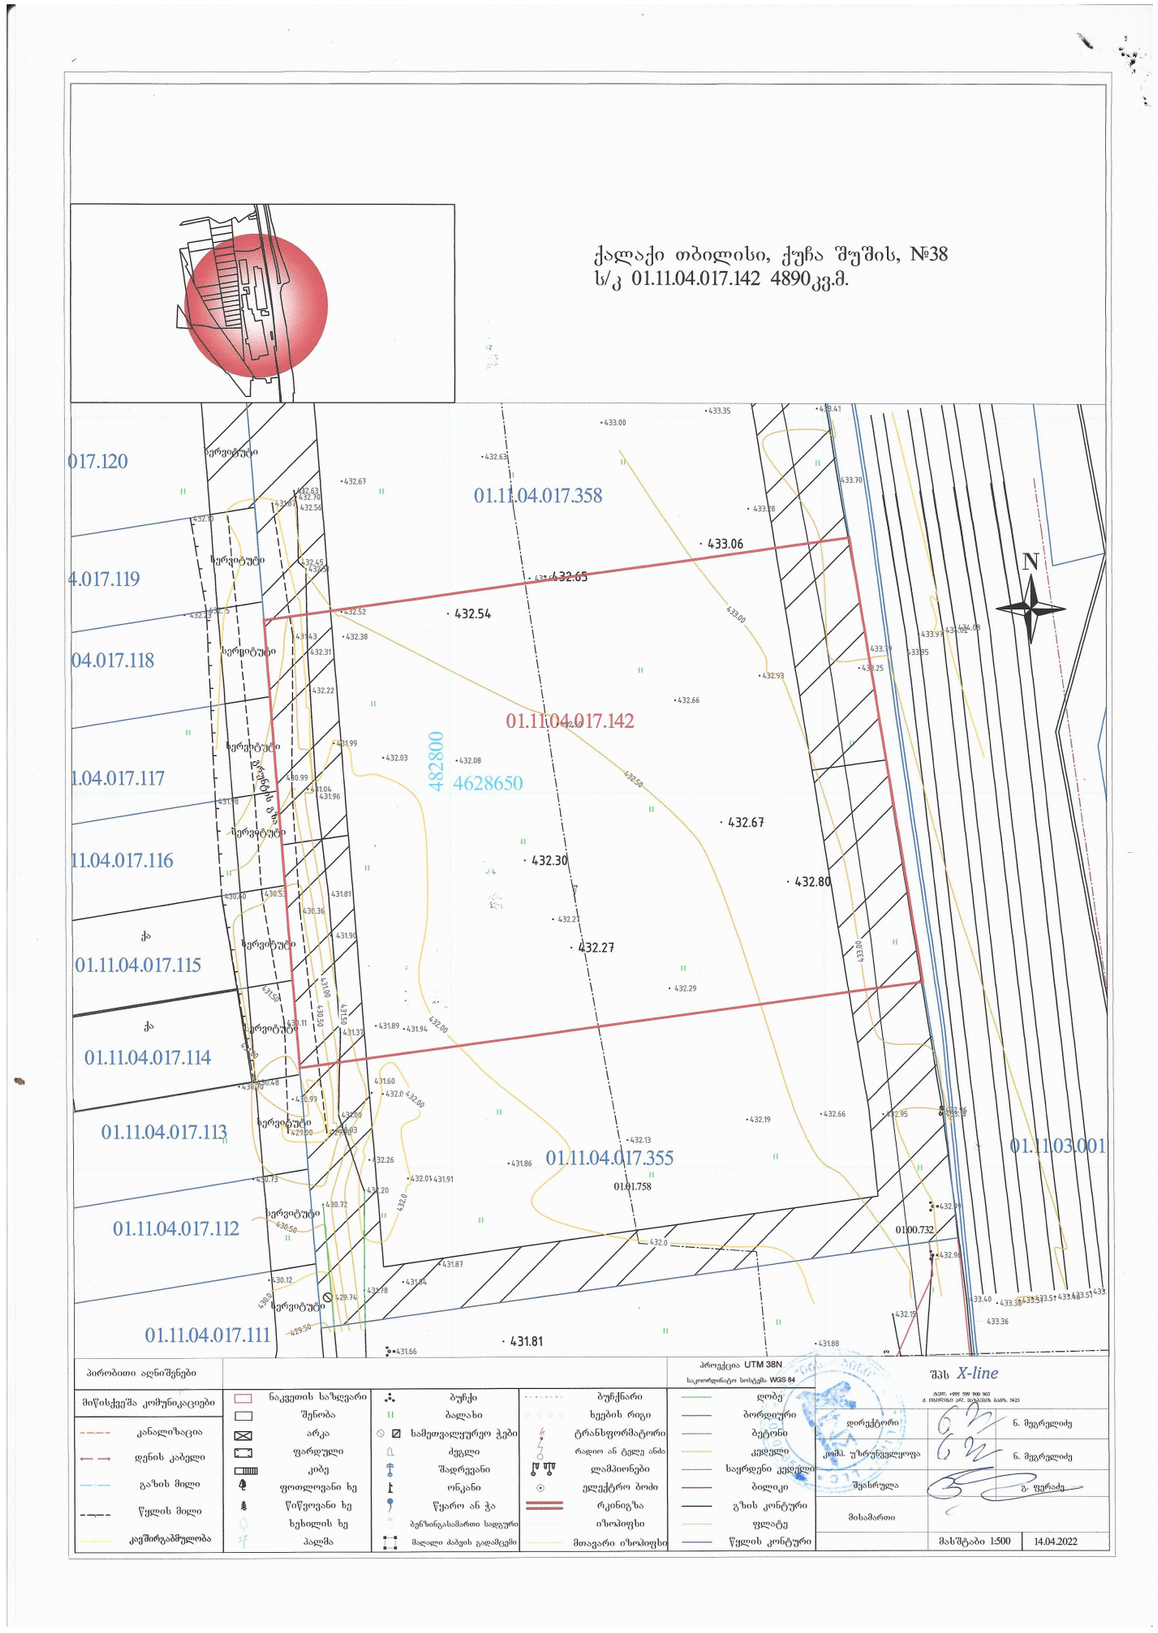

ტერიტორიაზე არ არის არსებული ნარგავები

ექსპლიკაცია:

პირობითი ნიშნები:

შენიშვნები:

დამკვეთი:

მისამართი:

ქ. თბილისი,
ქუჩა შუშის №38

ს/კ. 01.11.04.017.142

პროექტის სახელწოდება:

საწყობი

თანამდებობა	გვარი	ხელმოწერა	თარიღი
ლანდშაფტ.	ლ. ქურციკიძე		15.04.2022

მასშტაბი	
თარიღი	15.04.2022

ინფორმაცია არსებული ნარგავების შესახებ

სტადია	ფურცელი	ფურცლები
პროექტი	ტ-1	7

ფორმატი A-3

თბილისი 2022 წ.

ალნ. ფაილის სახელი

კ-3 კოეფიციენტის საანგარიშო კროკები

3-ის საანგარიშო ფართი - 489 მ²
489/4890=0.1

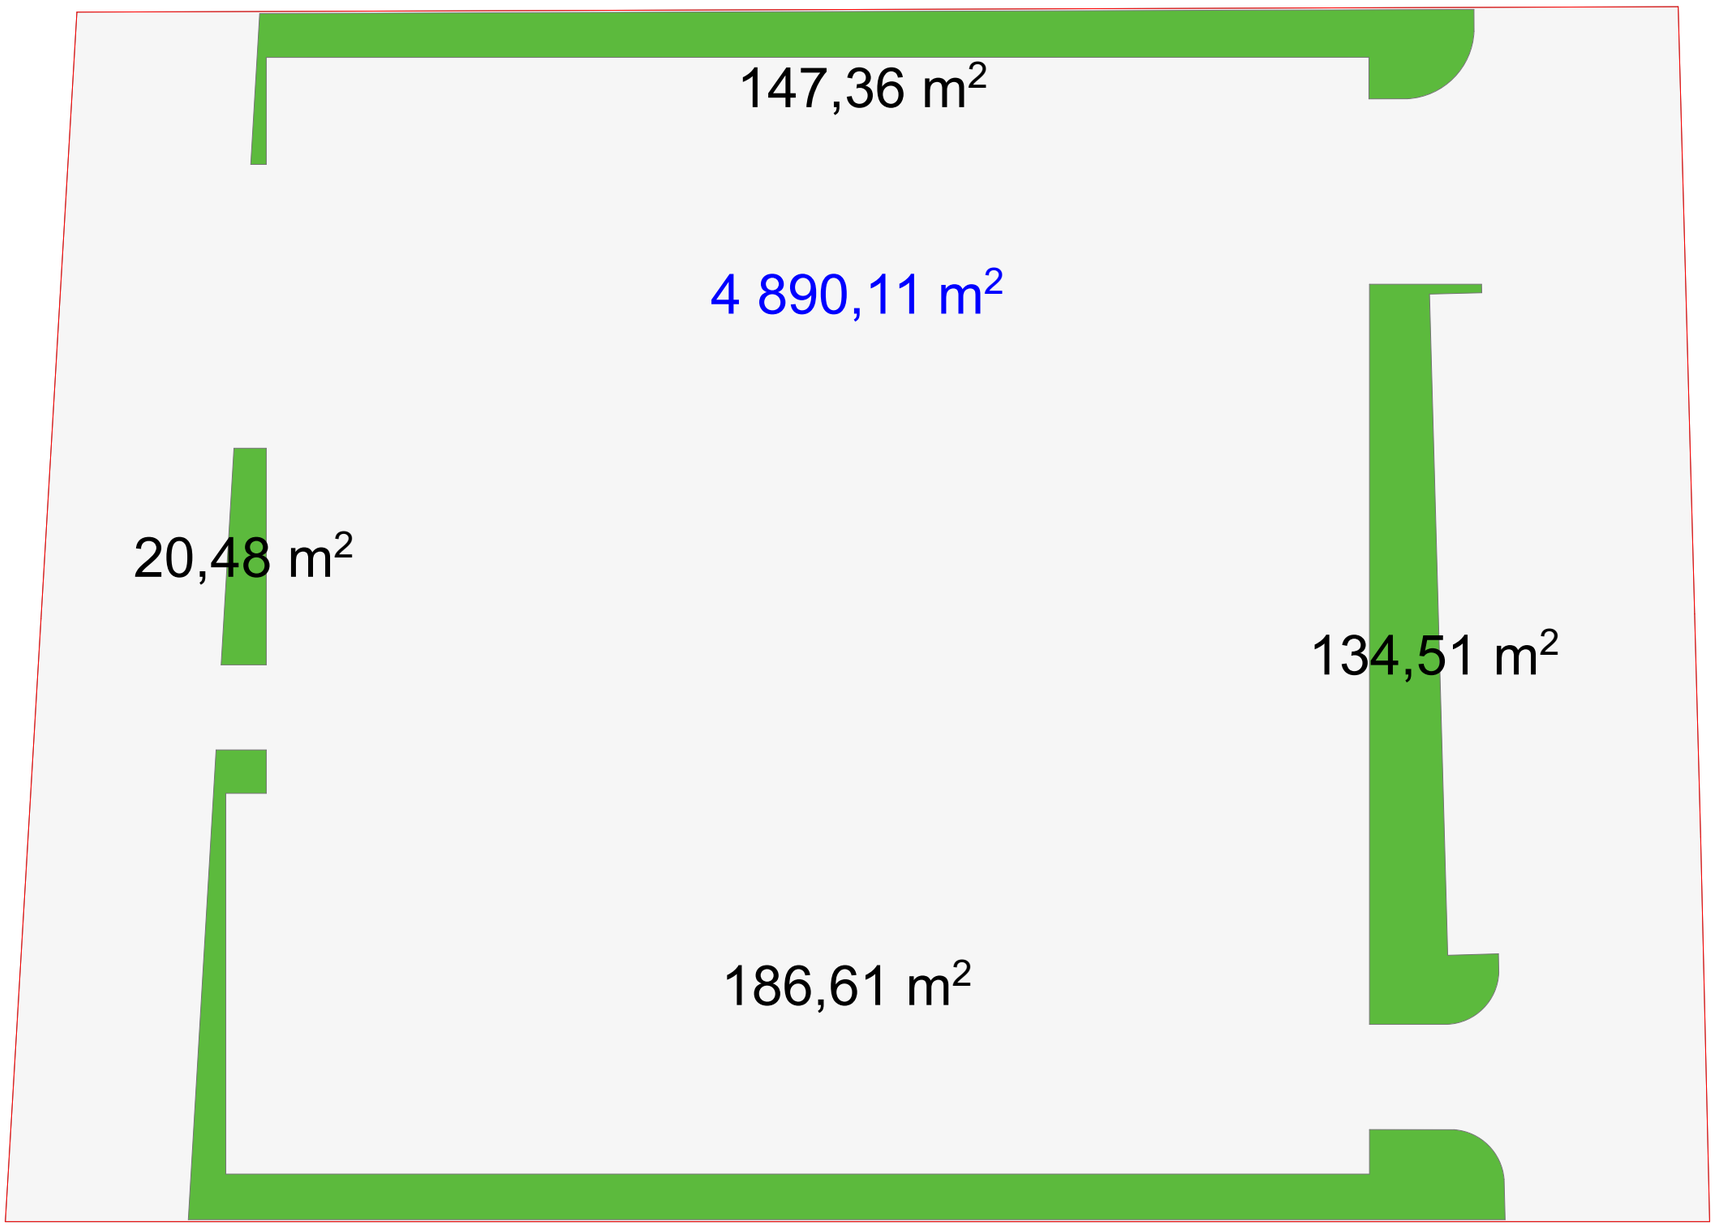

ფორმატი A-3	თბილისი 2022 წ.	ალნ. ფაილის სახელი

ექსპლიკაცია:

პირობითი ნიშნები:

საკადასტრო წითელი ხაზი

გამწვანების არეალი

შენიშვნები:

დამკვეთი:

მისამართი:

ქ. თბილისი,
ჟუჟა შუშის №38

ს/კ. 01.11.04.017.142

პროექტის სახელწოდება:

საწყობი

თანამდებობა	გვარი	ხელმოწერა	თარიღი
ლანდშაფტ.	ლ. ჭურცისკაძე		15.04.2022

მასშტაბი	1:300	კ-3 კოეფიციენტის საანგარიშო კროკები
თარიღი	15.04.2022	

სტადია	ფურცელი	ფურცლები
პროექტი	ტ-2	7

დენდროლოგიური გეგმა

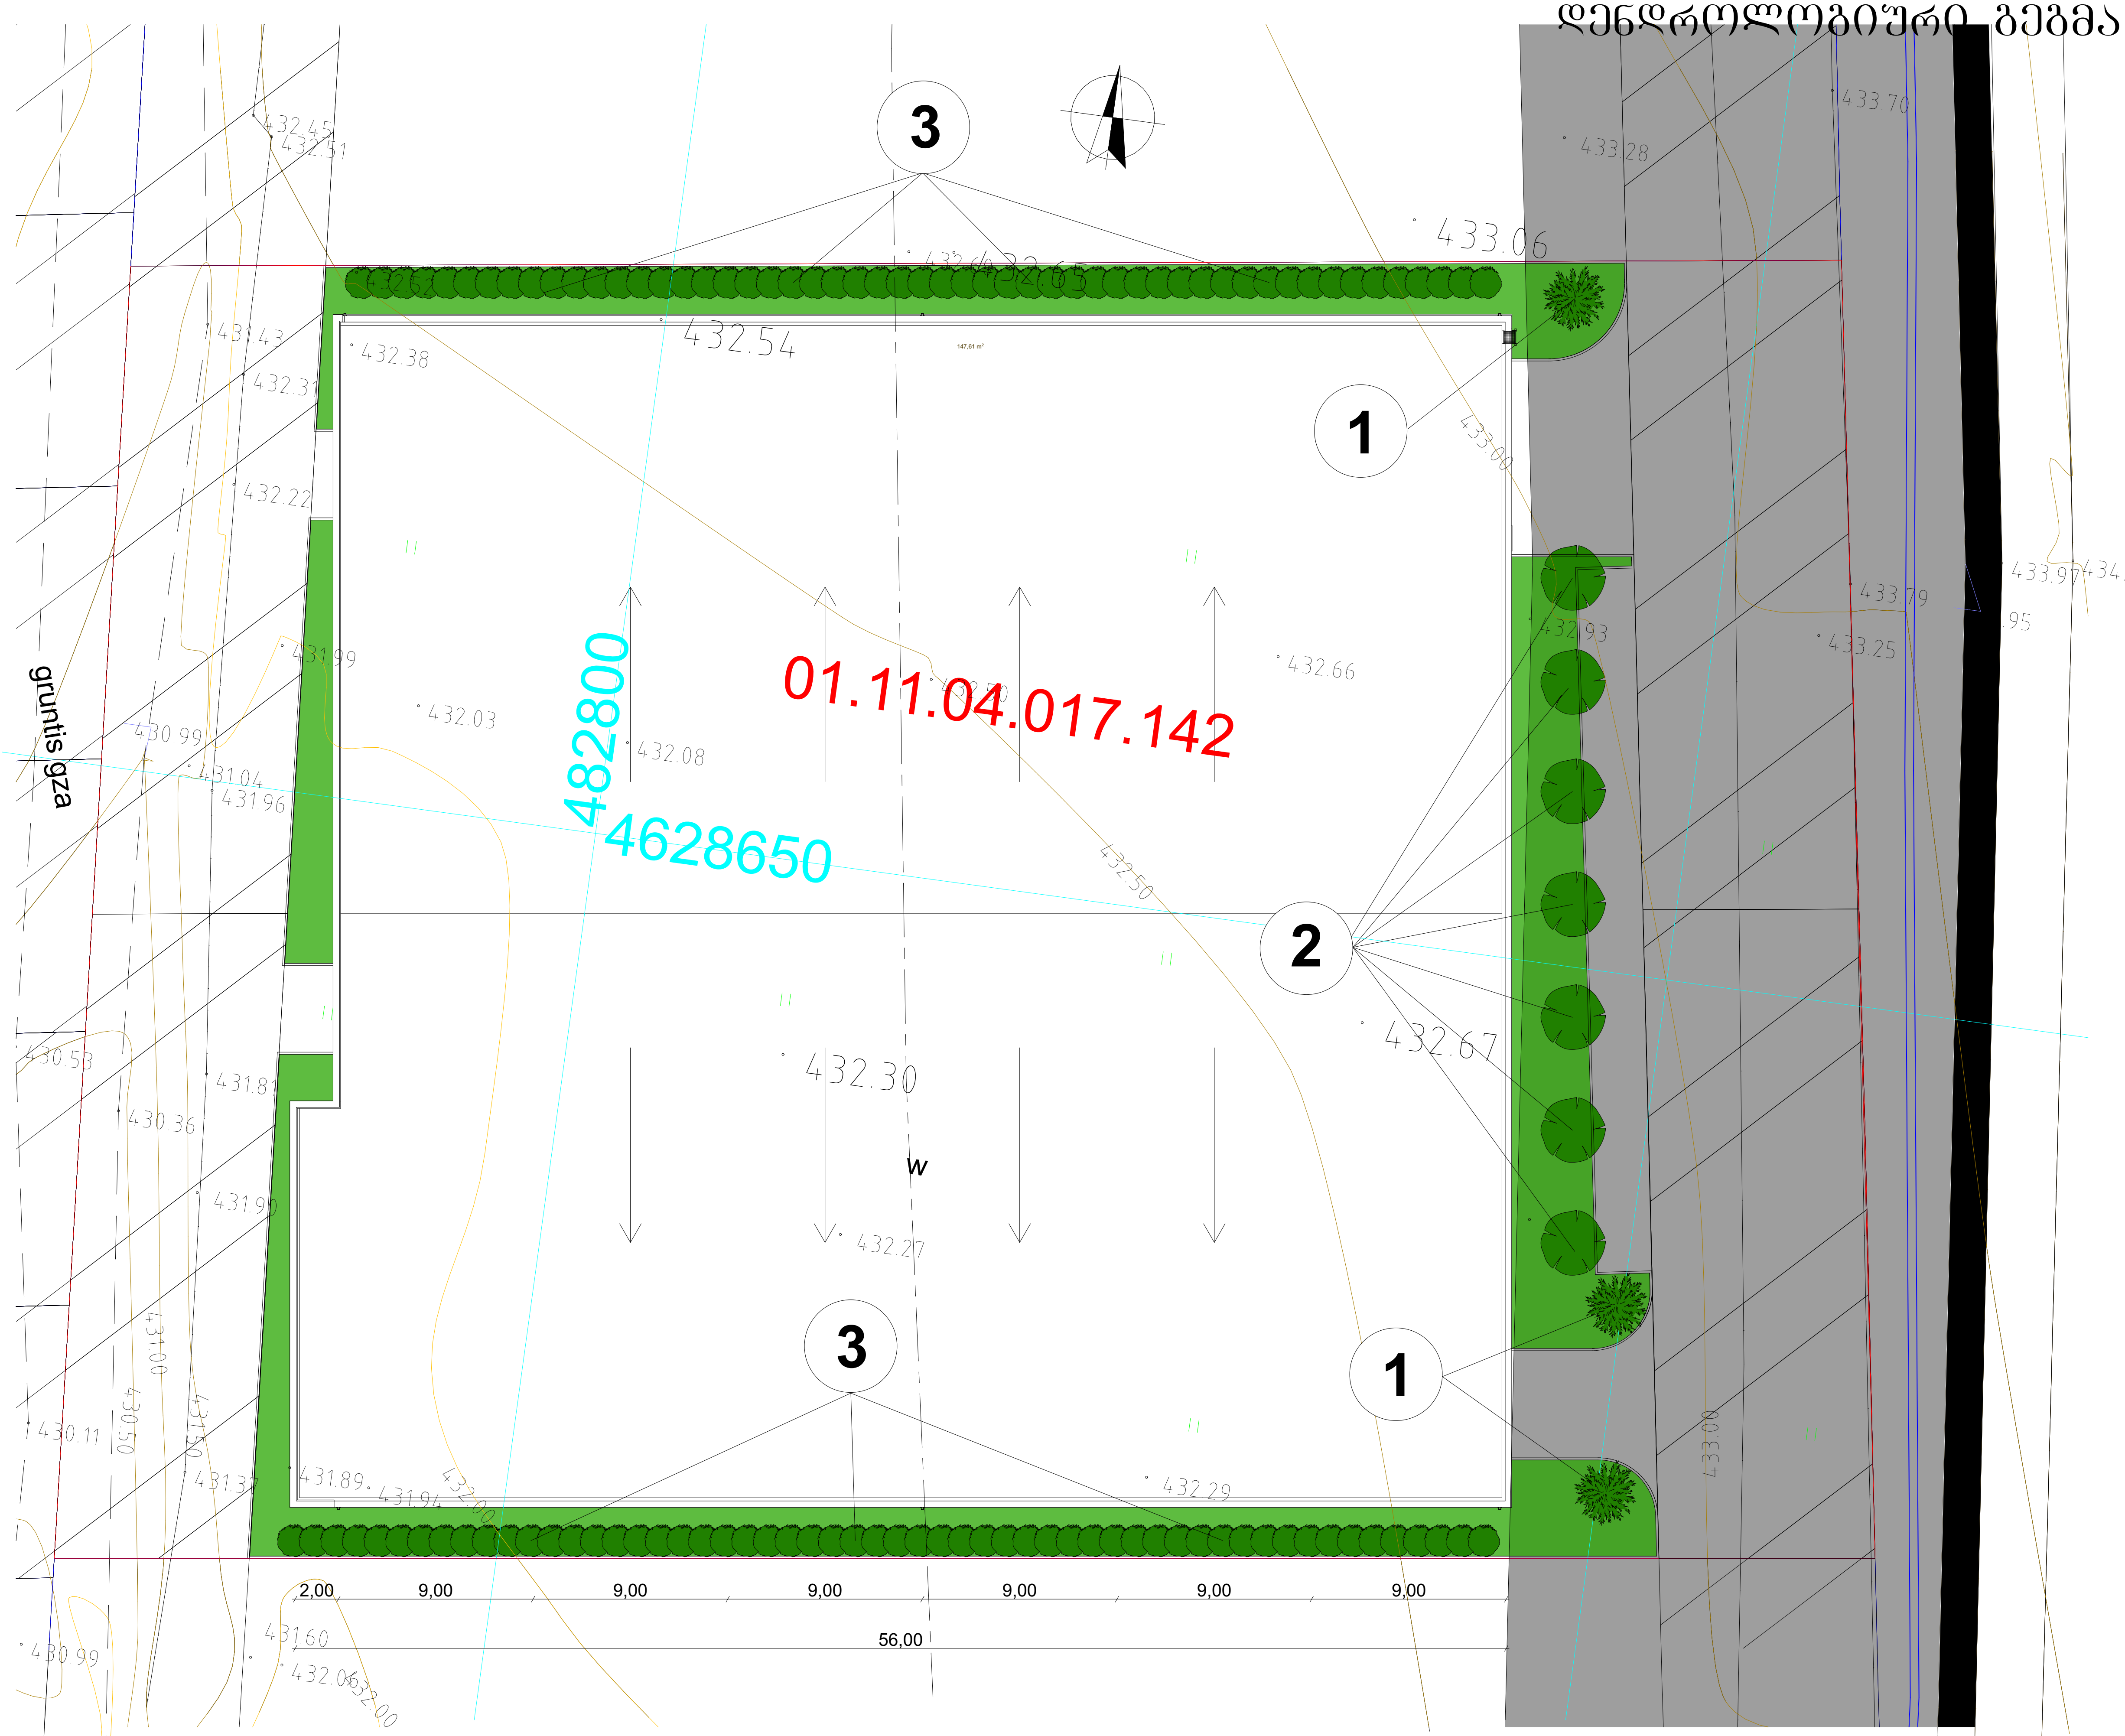

ფორმატი A-3	თბილისი 2022 წ.	პლნ. ფაილის სახელი

ექსპლიკაცია:

პირობითი ნიშნები:

- ფოთლოვანი ხეები
- წიწვიანი ხეები
- ბუჩქები
- (3) მცენარის ნომერი ექსპლიკაციაში
- საკადასტრო წითელი ხაზი

შენიშვნები:

ხის ვარჯებით დაფარვის არეალის ანგარიში:

3 ფიჭვი 3X25=75 კვ.მ
7 იფანი 7X25=175 კვ.მ
60 ტუია 60X5= 300კვ.მ

დამკვეთი:

მისამართი:

ქ. თბილისი,
ქუჩა შუშის №38

ს/კ. 01.11.04.017.142

პროექტის სახელწოდება:

საყოფი

თანამდებობა	გვარი	ხელმოწერა	თარიღი
ლანდშ.არქ.	ლ. ქურციკიძე	[signature]	15.04.2022

მასშტაბი		დენდროლოგიური გეგმა
თარიღი	15.04.2022	

სტადია	ფურცელი	ფურცლები
პროექტი	დ-3	7

მცენარეთა ექსპლიკაცია

№	მცენარეთა დასახელება		რაოდენობა	ფორმა	სიმაღლე	ღეროს გარშემოწ.	სასიცოცხლო ფორმა	შენიშვნა
1	იტალიური ფიჭვი	Pinus pinea	3	Standard	3.00-დან	20სმ-დან	წიწვიანი ხე	მარადმწვანე
2	იშანი ჩვეულებრივი	Fraxinus excelsior	7	Standard	3.50-დან	20სმ-დან	ფოთლოვანი ხე	ფოთოლმცვენი
3	ტუია აღმოსავლეთის (საბორდიური)	Thuya orientalis	60	Buch	1.00-დან	-	წიწვიანი ბუჩქი	მარადმწვანე

ალტერნატიული მცენარეები

1	ჩვეულებრივი ფიჭვი	Pinus sylvestris
2	ცრუაკაცია (რობინია)	Robinia Pseudoacacia
3	კვიდო იაპონური	Ligustrum Japonicum

სამუშაოთა მოცულობა

№	სამუშაოს დასახელება	განზომილება	რაოდენობა	შენიშვნა
1	ადგილების მომზადება წიწვიანი ხეების დასარგავად ნოყიერი მიწის დამატებით ორმოებში (0.8X0.8X0.8)	ცალი	3	2,5 მ³ მიწა
2	წიწვიანი ხეების დარგვა	ცალი	3	
3	ადგილების მომზადება ფოთლოვანი ხეების დასარგავად ნოყიერი მიწის დამატებით ორმოებში (0.8X0.8X0.8)	ცალი	7	3 მ³ მიწა
4	ფოთლოვანი ხეების დარგვა	ცალი	7	
5	ტრანშეას გათხრა საბორდიურე ბუჩქების დასარგავად ნოყიერი მიწის დამატებით ორმოებში (0.3X0.3X0.3)			
6	საბორდიურე ბუჩქების დარგვა			
7	ახლადდარგული მცენარეების მოვლა	ცალი	17	
8	მაღალი ხეების დაბმა ქარისაბან დასაცავად	ცალი	17	
9	ახლადდარგული ხეების მორწყვა	მთელი გამწვანებული ტერიტორია		

ფორმატი A-3	თბილისი 2022 წ.	ხელ. ფაილის სახელი

ექსპლიკაცია:

პირობითი ნიშნები:

შენიშვნები:

1. მცენარეები შერჩეულია ადგილობრივ ბაზარზე ხელმისაწვდომი, კლიმატური, დეკორატიული და ურბანული პირობების გათვალისწინებით.
2. მოცემული მცენარის შეცვლა შესაძლებელია ალტერნატიული მცენარეების ჩამონათვლიდან ან პროექტის ავტორთან შეთანხმებით
3. ექსპლიკაციაში არ არის გათვალისწინებული 10% მცენარეთა დანაკარგი.
4. მცენარეების ჩარგვა და გადარგვა განხორციელდეს არასავეგეტაციო პერიოდის განმავლობაში.
5. მცენარეთა ჩარგვისას დაცულ იქნას აგროტექნიკის ნორმები.
6. უხარისხოდ ჩარგული მცენარეთა მორწყვა.
7. მოხდეს ხეების დამაგრება ქარისაგან დასაცავად

დამკვეთი:

მისამართი:

ქ. თბილისი,
ქუჩა შუშის №38

ს/კ. 01.11.04.017.142

პროექტის სახელწოდება:

საწყობი

თანამდებობა	გვარი	ხელმოწერა	თარიღი
ლანდშარქ.	ლ. ქურციკიძე		15.04.2022

მასშტაბი		მცენარეთა ექსპლიკაცია სამუშაოთა მოცულობა
თარიღი	15.04.2022	
სტადია		ფურცელი: 4 / ფურცლები: 5
პროექტი		

საპროექტო მცენარეთა ფოტოები



იტალიური ფიჭვი
Pinus pinea



იფანი ჩვეულებრივი
Fraxinus excelsior



ტუია აღმოსავლეთის (საბორდიური)
Thuya orientalis

ალტერნატიულ მცენარეთა ფოტოები



ჩვეულებრივი ფიჭვი
Pinus sylvestris

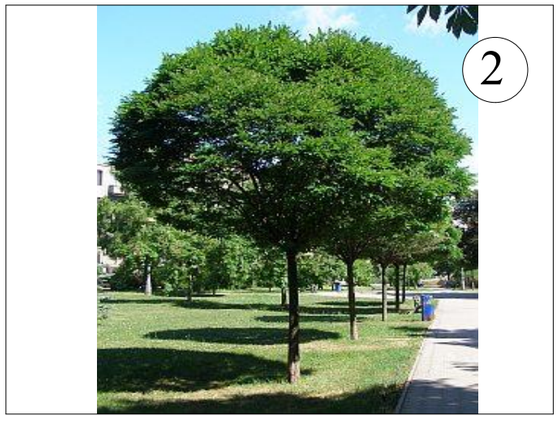

რობინია (ცრუაკაცია)
Robinia Pseudoacacia



კვიდო იაპონური
Ligustrum Japonicum

ფორმატი A-3	თბილისი 2022 წ.	ხელ. ფაილის სახელი

ექსპლიკაცია:

პირობითი ნიშნები:

შენიშვნები:

დამკვეთი:

მისამართი:

ქ. თბილისი,
ჭუბა შუშის №38

ს/კ. 01.11.04.017.142

პროექტის სახელწოდება:

საყვავი

თანამდებობა	გვარი	ხელმოწერა	თარიღი
ლანდშარქ.	ლ. ჭურციკიძე		15.04.2022

მასშტაბი	
თარიღი	15.04.2022

საპროექტო და ალტერნატიულ მცენარეთა ფოტოები

სტადია	ფურცელი	ფურცლები
პროექტი	ფ-5	5

დენდროლოგიური პროექტის საინფორმაციო დაფა

დამკვეთი: შ.პ.ს. "აგრო ჰოლდინგი" ს/კ 404518900

საპროექტო ტერიტორიის მისამართი: ქ. თბილისი, დიდი ლილო, სოფელი დიდი ლილო ს/კ. 81.08.16.805

ნებართვის გამცემი ორგანო: ქ. თბილისის მუნიციპალიტეტის მერიის გარემოს დაცვის საქალაქო სამსახური.

კ - 3: 0,1 - 489 კვ.მ

დენდროლოგიური პროექტის შეთანხმების თარიღი:

დენდროლოგიური პროექტის დასრულების თარიღი: 30. 11. 2023

დასარგავი ხე-მცენარეების სახეობა:

3 ძირი - ფიჭვი იტალიური (სიმაღ. 3.0-3.5მ. ხნოვ. 10წ. ღეროს გარშ. 20სმ.დან)

7 ძირი - იფანი ჩვეულებრივი (სიმაღ. 3.5მ.-დან. ხნოვ. 10წ. ღეროს გარშ. 20სმ.დან)

60 ძირი - ტუია საბორდიურე (სიმაღ. 1.0მ.-დან. ხნოვ. 5წ.)

ახლადდარგულ ხე მცენარეების მოვლაზე პასუხისმგებელი პირი:
შ.პ.ს. "აგრო ჰოლდინგი" ს/კ 404518900

ახლადდარგული ხე მცენარეების მოვლის ხანგრძლივობა: 3 წელი

