მიწის ნაკვეთის ტოპოგრაფიული აზომვითი ნახაზი

ქალაქი თბილისი, ვიქტორ კუპრაძის ქუჩა №39 ს/კ. 01.19.39.012.037

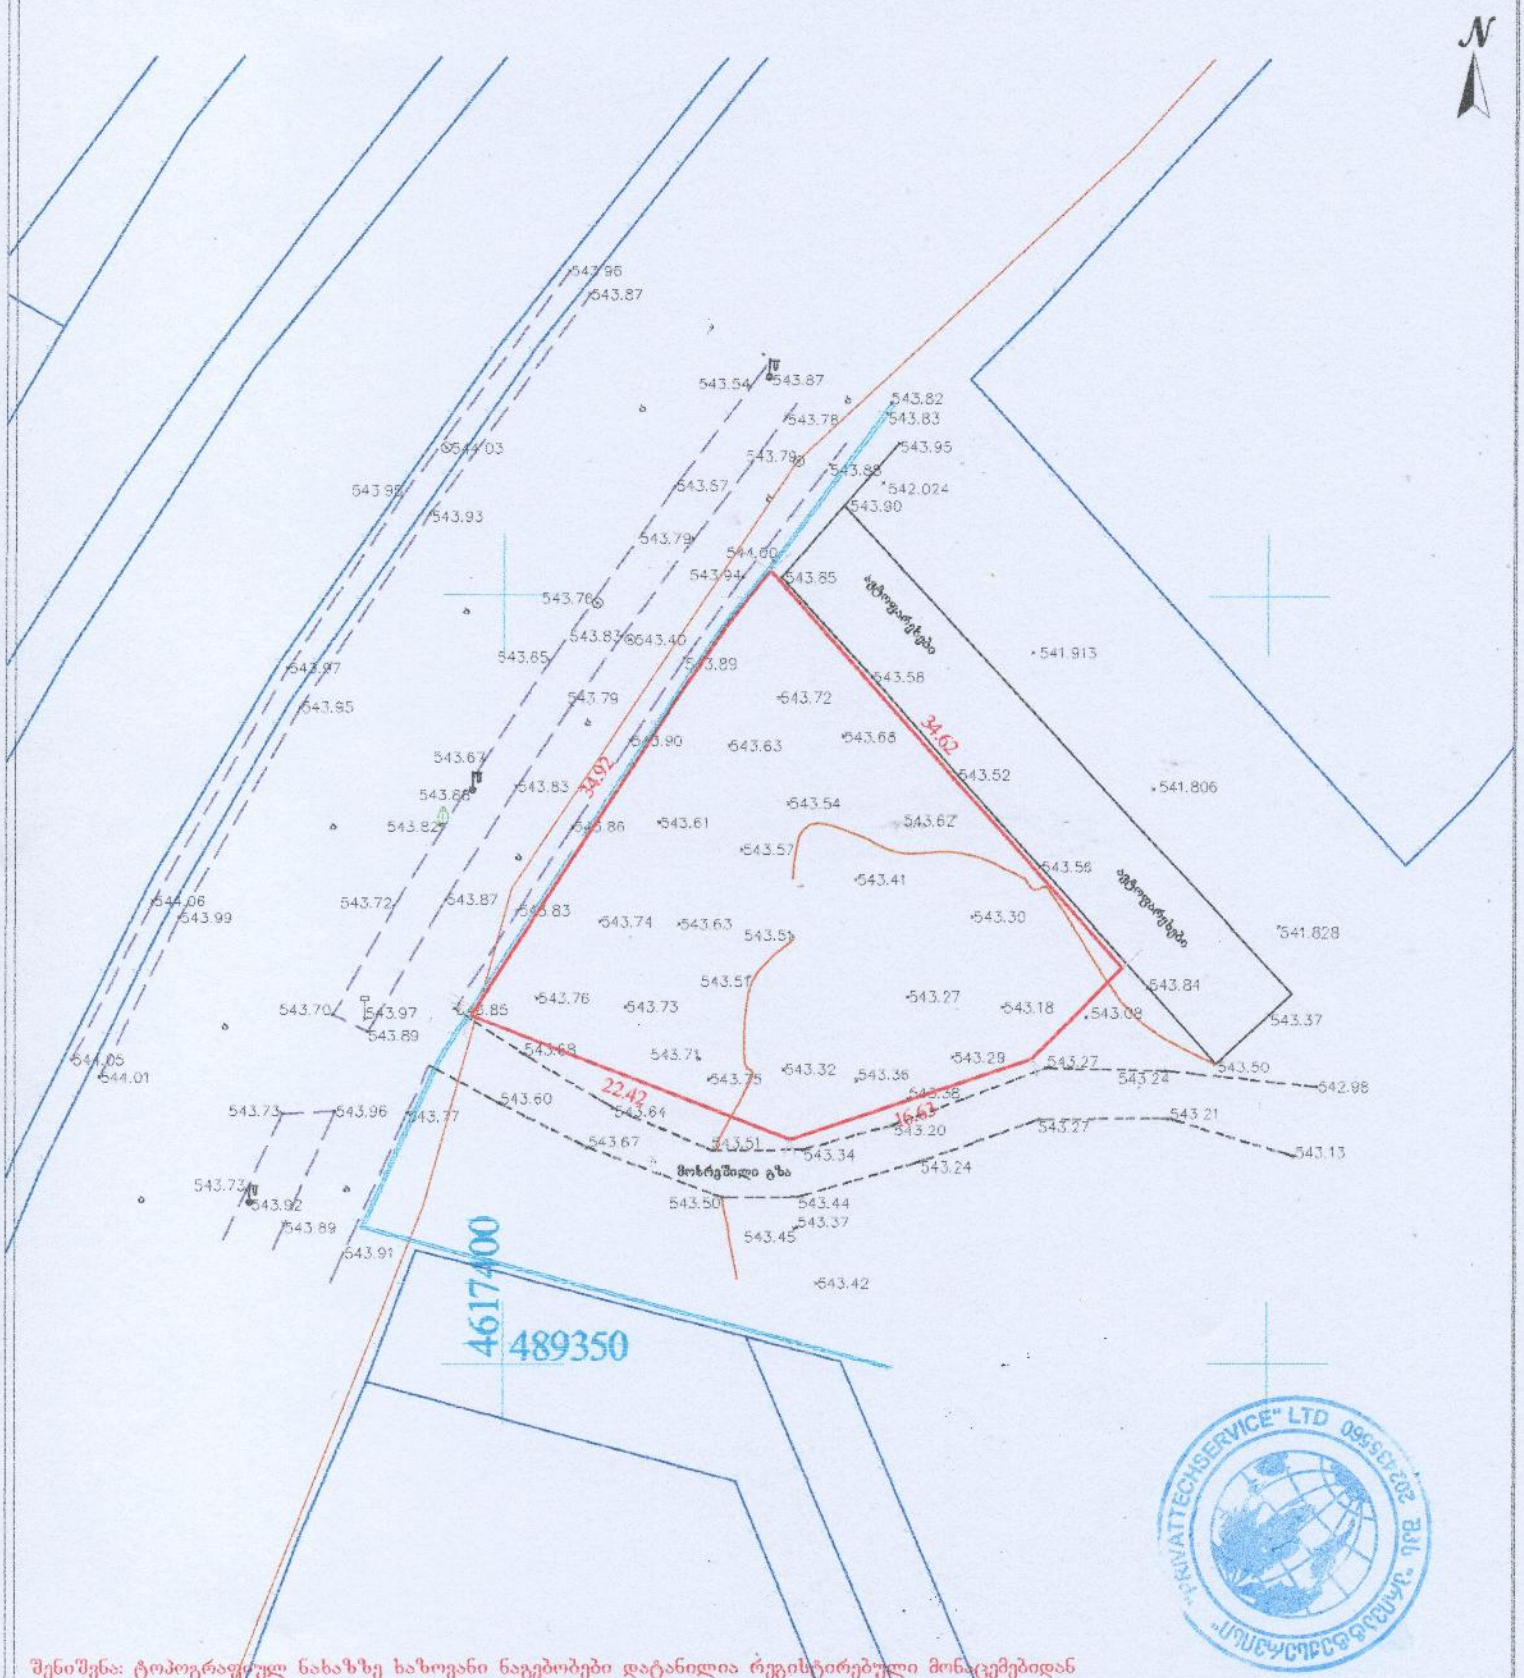

პირობითი აღნიშვნები	შენიშვნა: მიწის სამუშაოები შეათანხმეთ კომუნიკაციის წარმომადგენლებთან				პროექცია UTM 38N საკოორდინატო სისტემა WGS 84	შპს, პრივატტექსერვისი Ltd "PRIVATTEKSERVISI"
მიწისქვეშა კომუნიკაციები	ნაკვეთის საზღვარი	ბუჩქი	ცოცხალი ღობე	ღობე		ქ. თბილისი, დიდუბის რაიონის ტერიტორია, ოღის ცენტრი, კორპუსი №15
	შენობა	ვაზი	ხეების რიგი	ბორდიური		ტელ: +995 514-44-11-41. E-mail: ptservise@gmail.com
კანალიზაცია	არკა	გაზონი	ტრანსფორმატორი	ბეტონი	დირექტორი	ზ. წიკლაური
დენის კაბელი	ფარდული	სამეთვალყურეო ჭები ძეგლი	რადიო ან ტელე ანძა	კეთილი	კომპ. უზრუნველყოფა	ზ. წიკლაური
გაზის მილი	კიბე	შადრევანი	ლამპიონები	საყრდენი კედელი	აზომა	ლ. ჩიტაიშვილი
წყლის მილი	ფოთლოვანი ხე	ონკანი	ელექტრო ბოძი	ბილიკი		
კავშირგაბმულობა	წიწვოვანი ხე	წყარო ან ჭა	რკინიგზა	გზის კონტური	მაშტაბი 1:500	16.04.2016
	სხსილის ხე	ბენზინგასამართი სადგური	იზოპიფსი	შენობის კონტური		
	პალმა	მაღალი ძაბვის გადამცემი	მთავარი იზოპიფსი	წყლის კონტური		

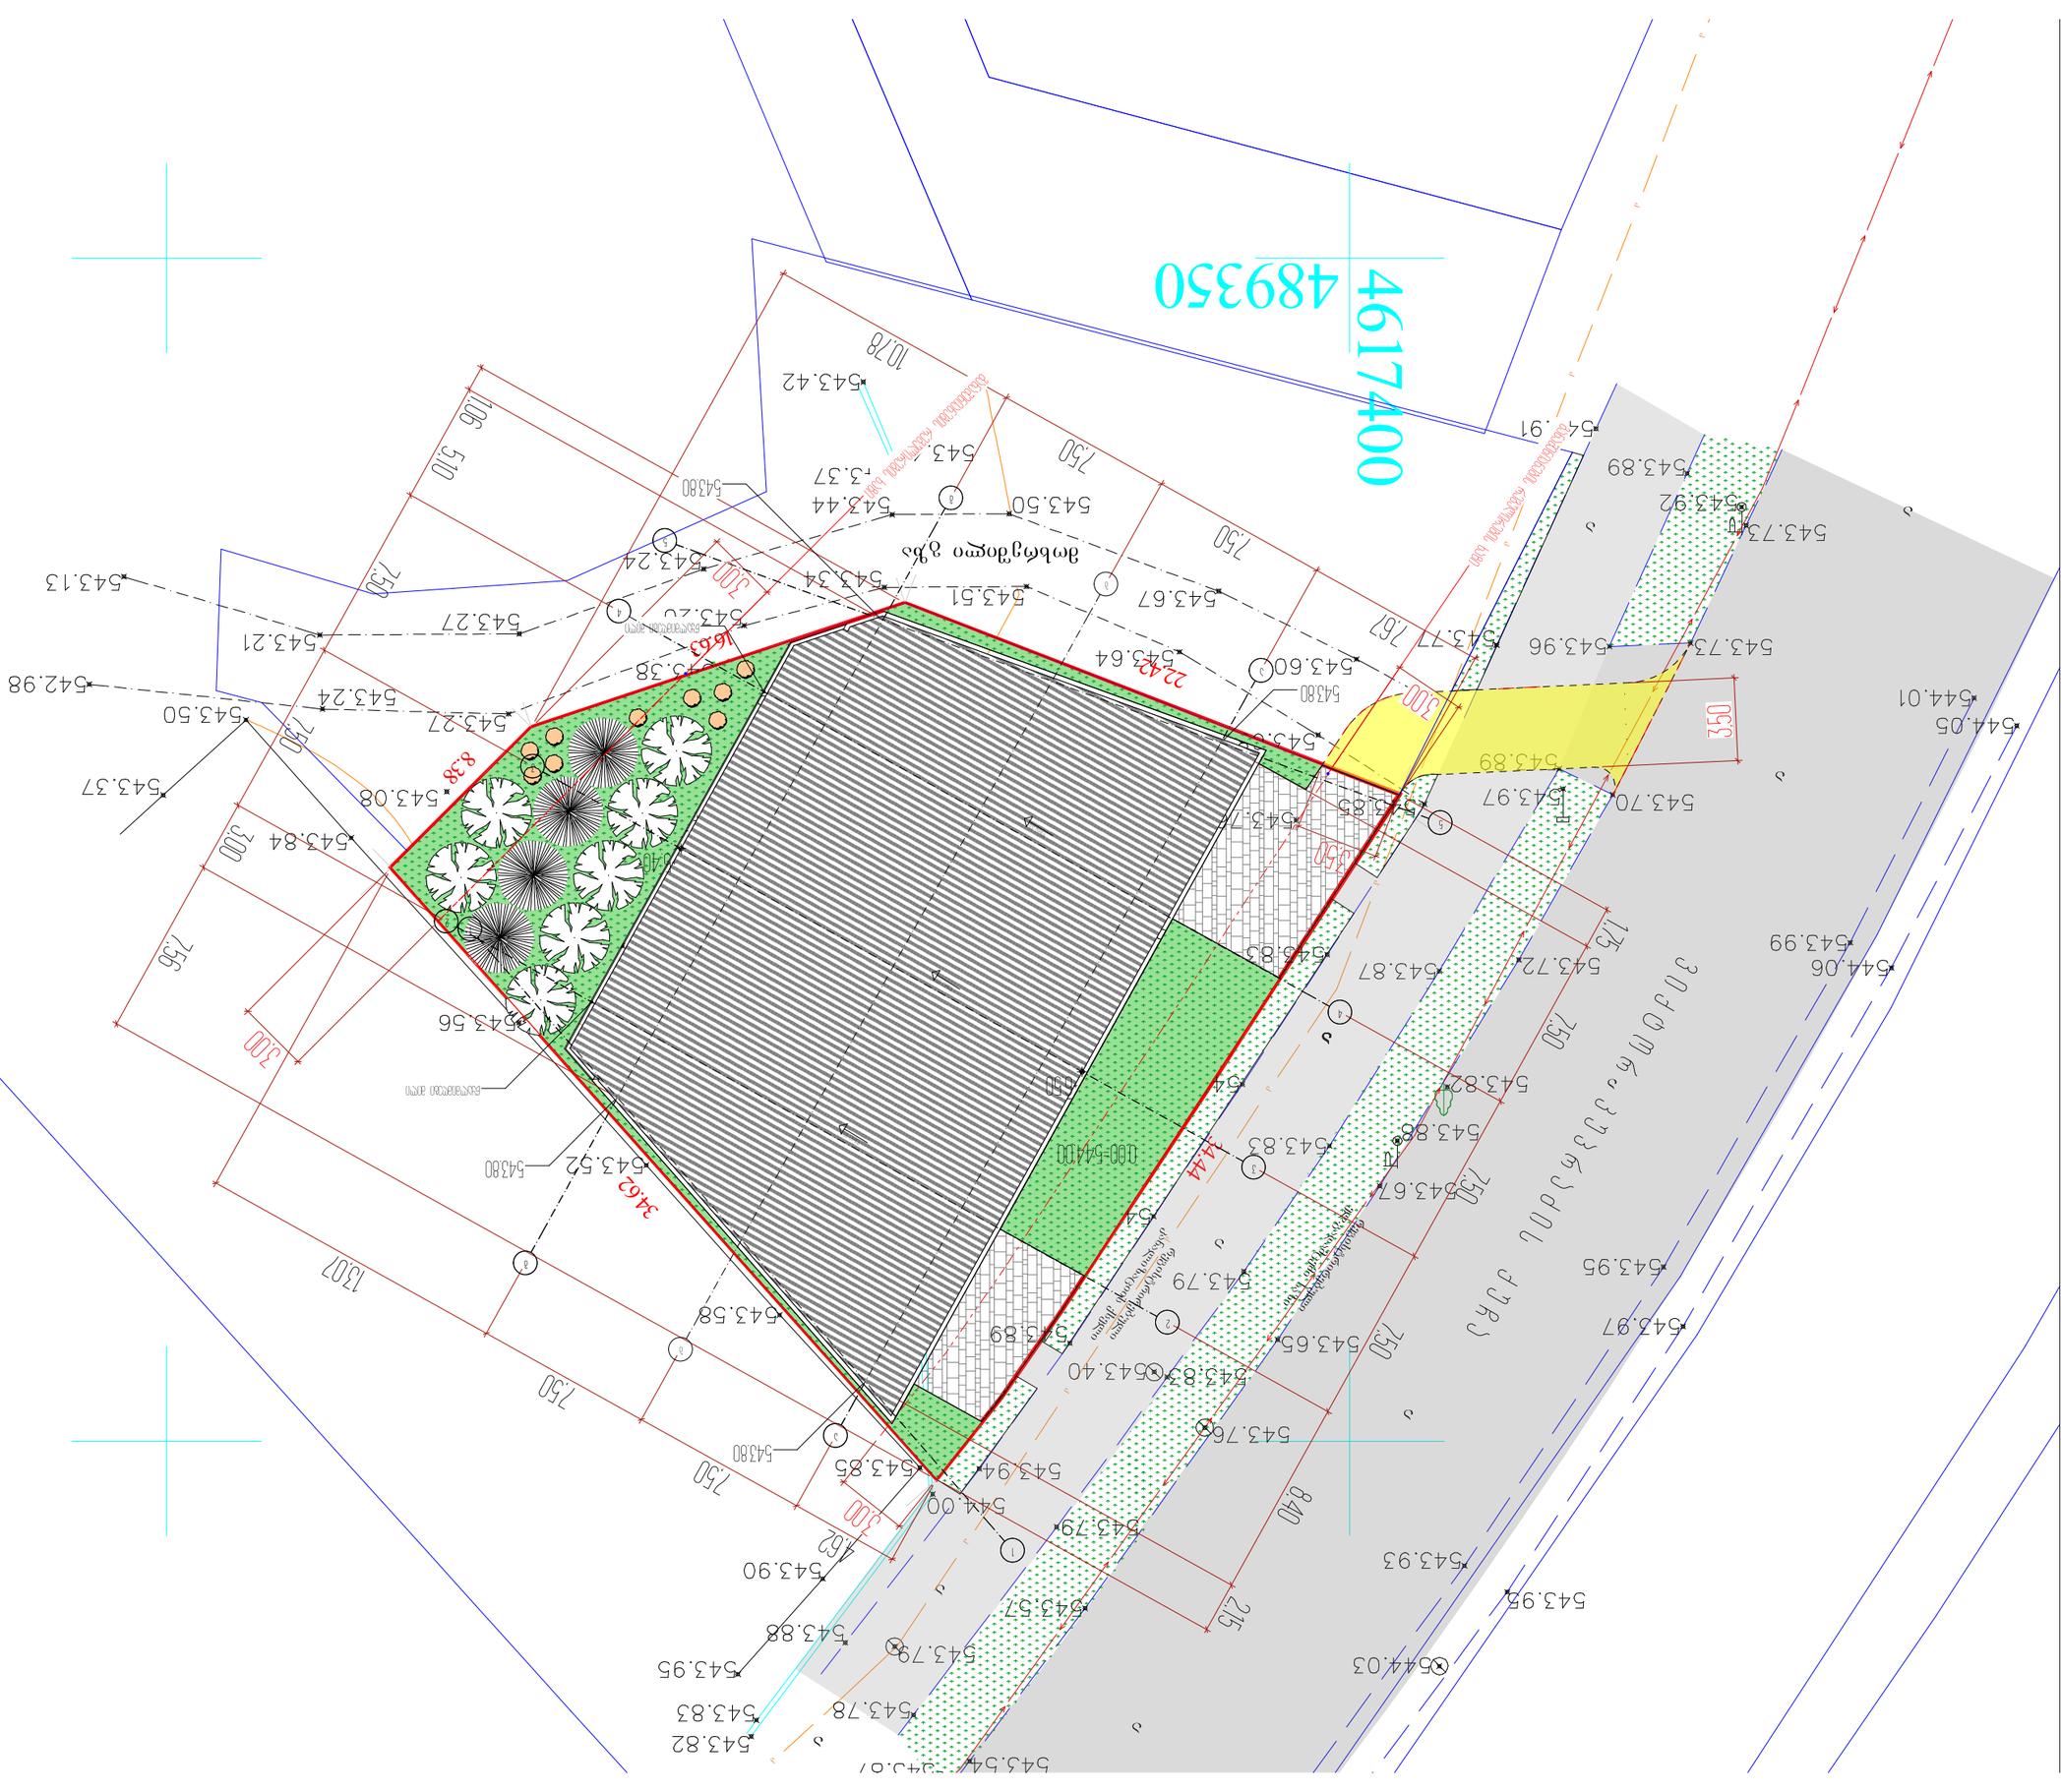
4617400
489350
