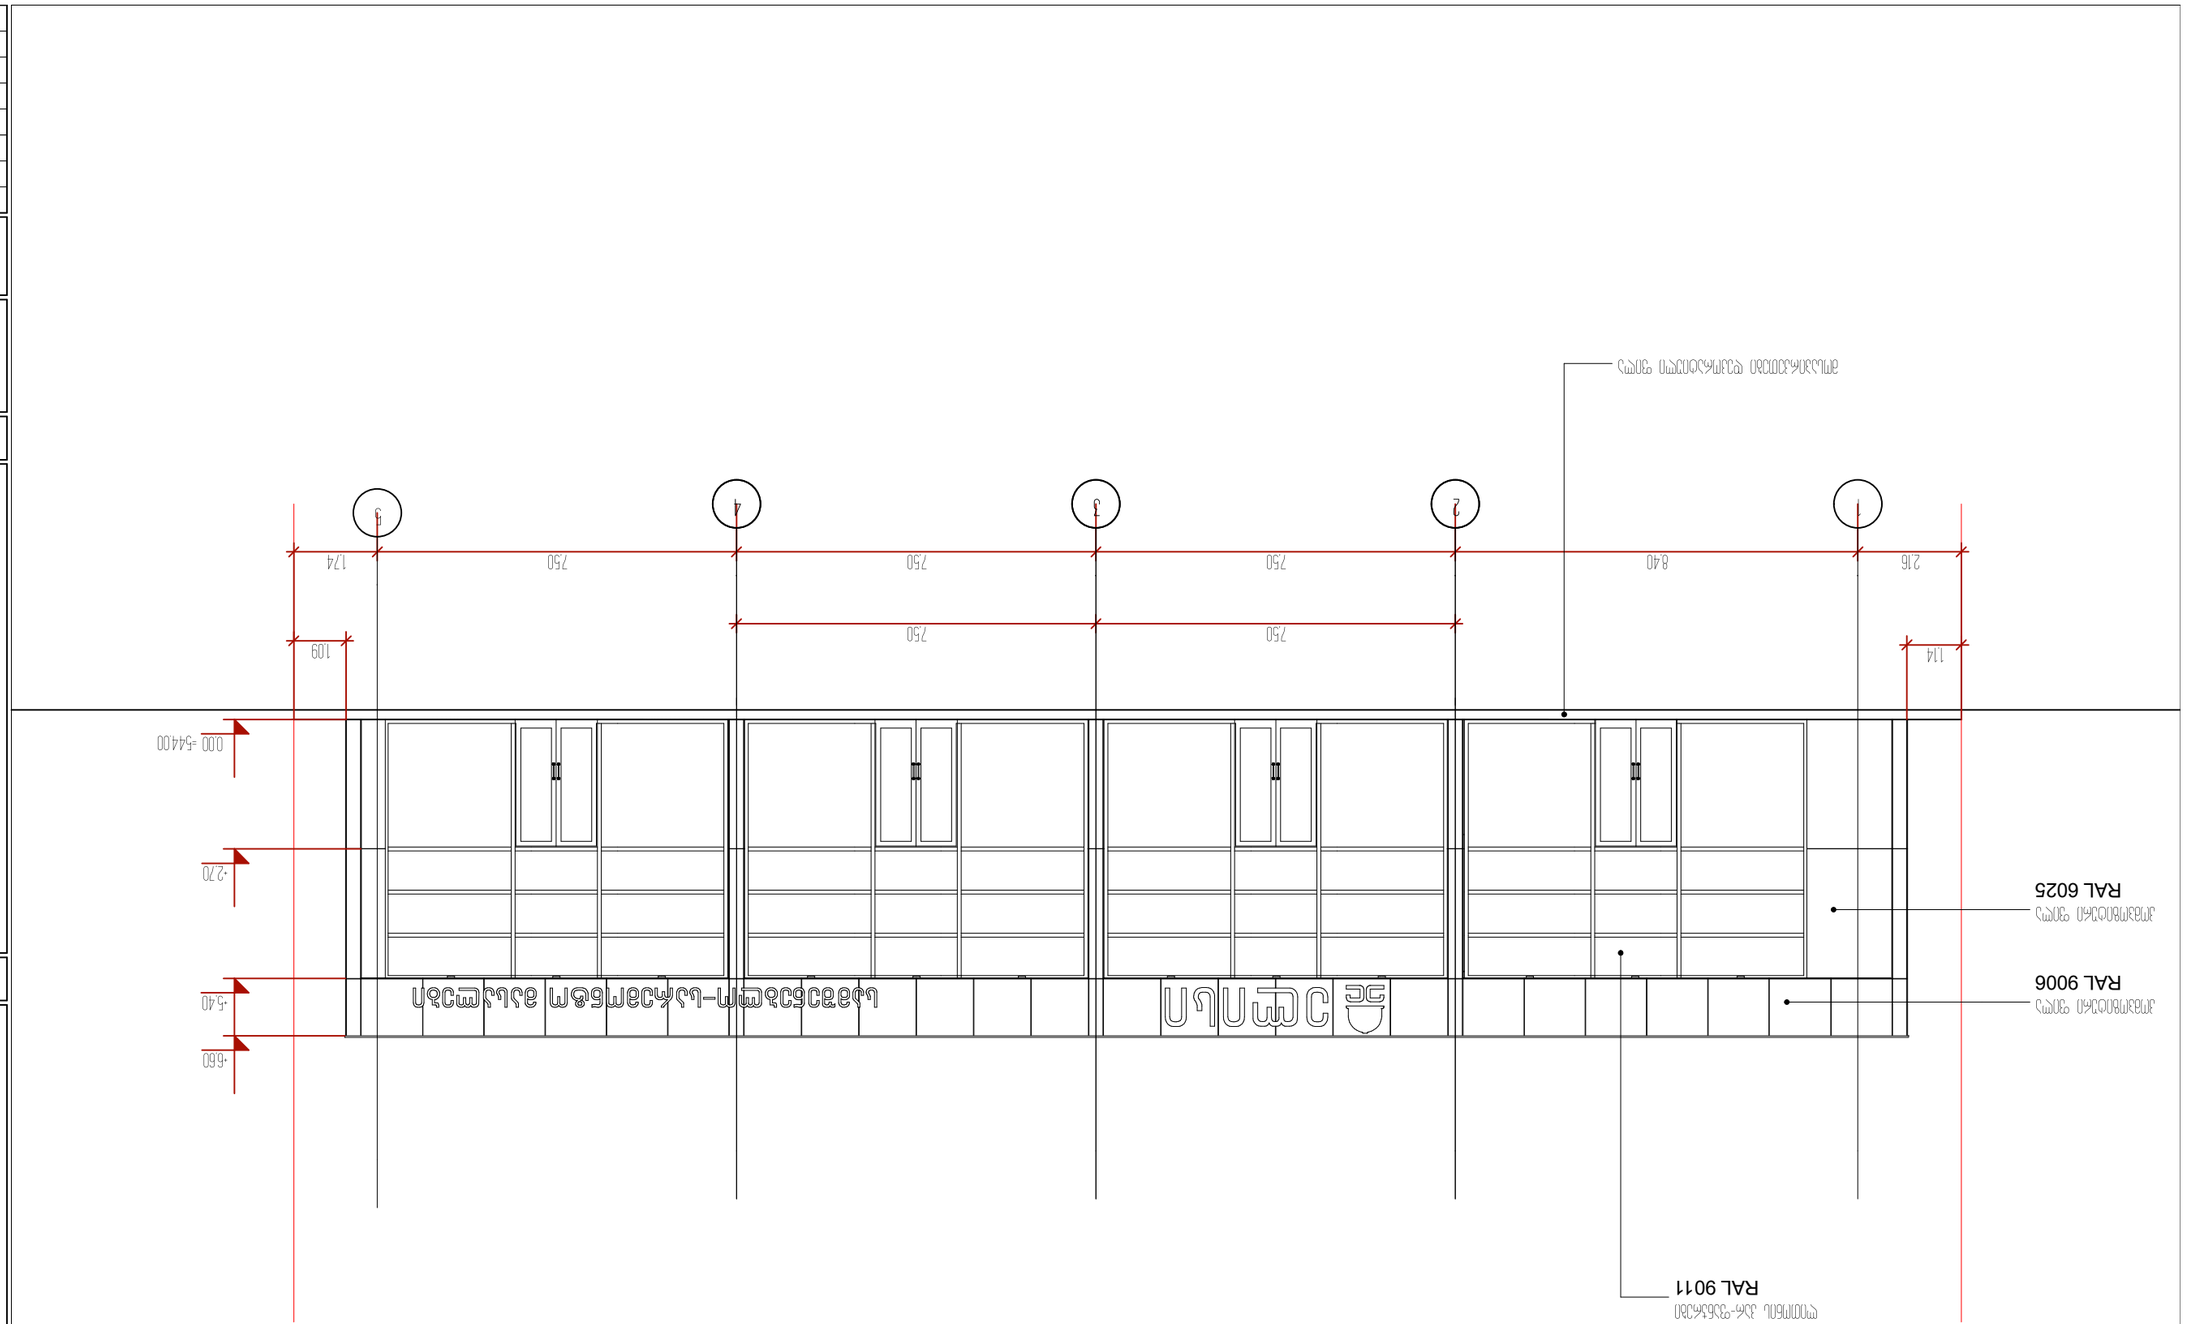




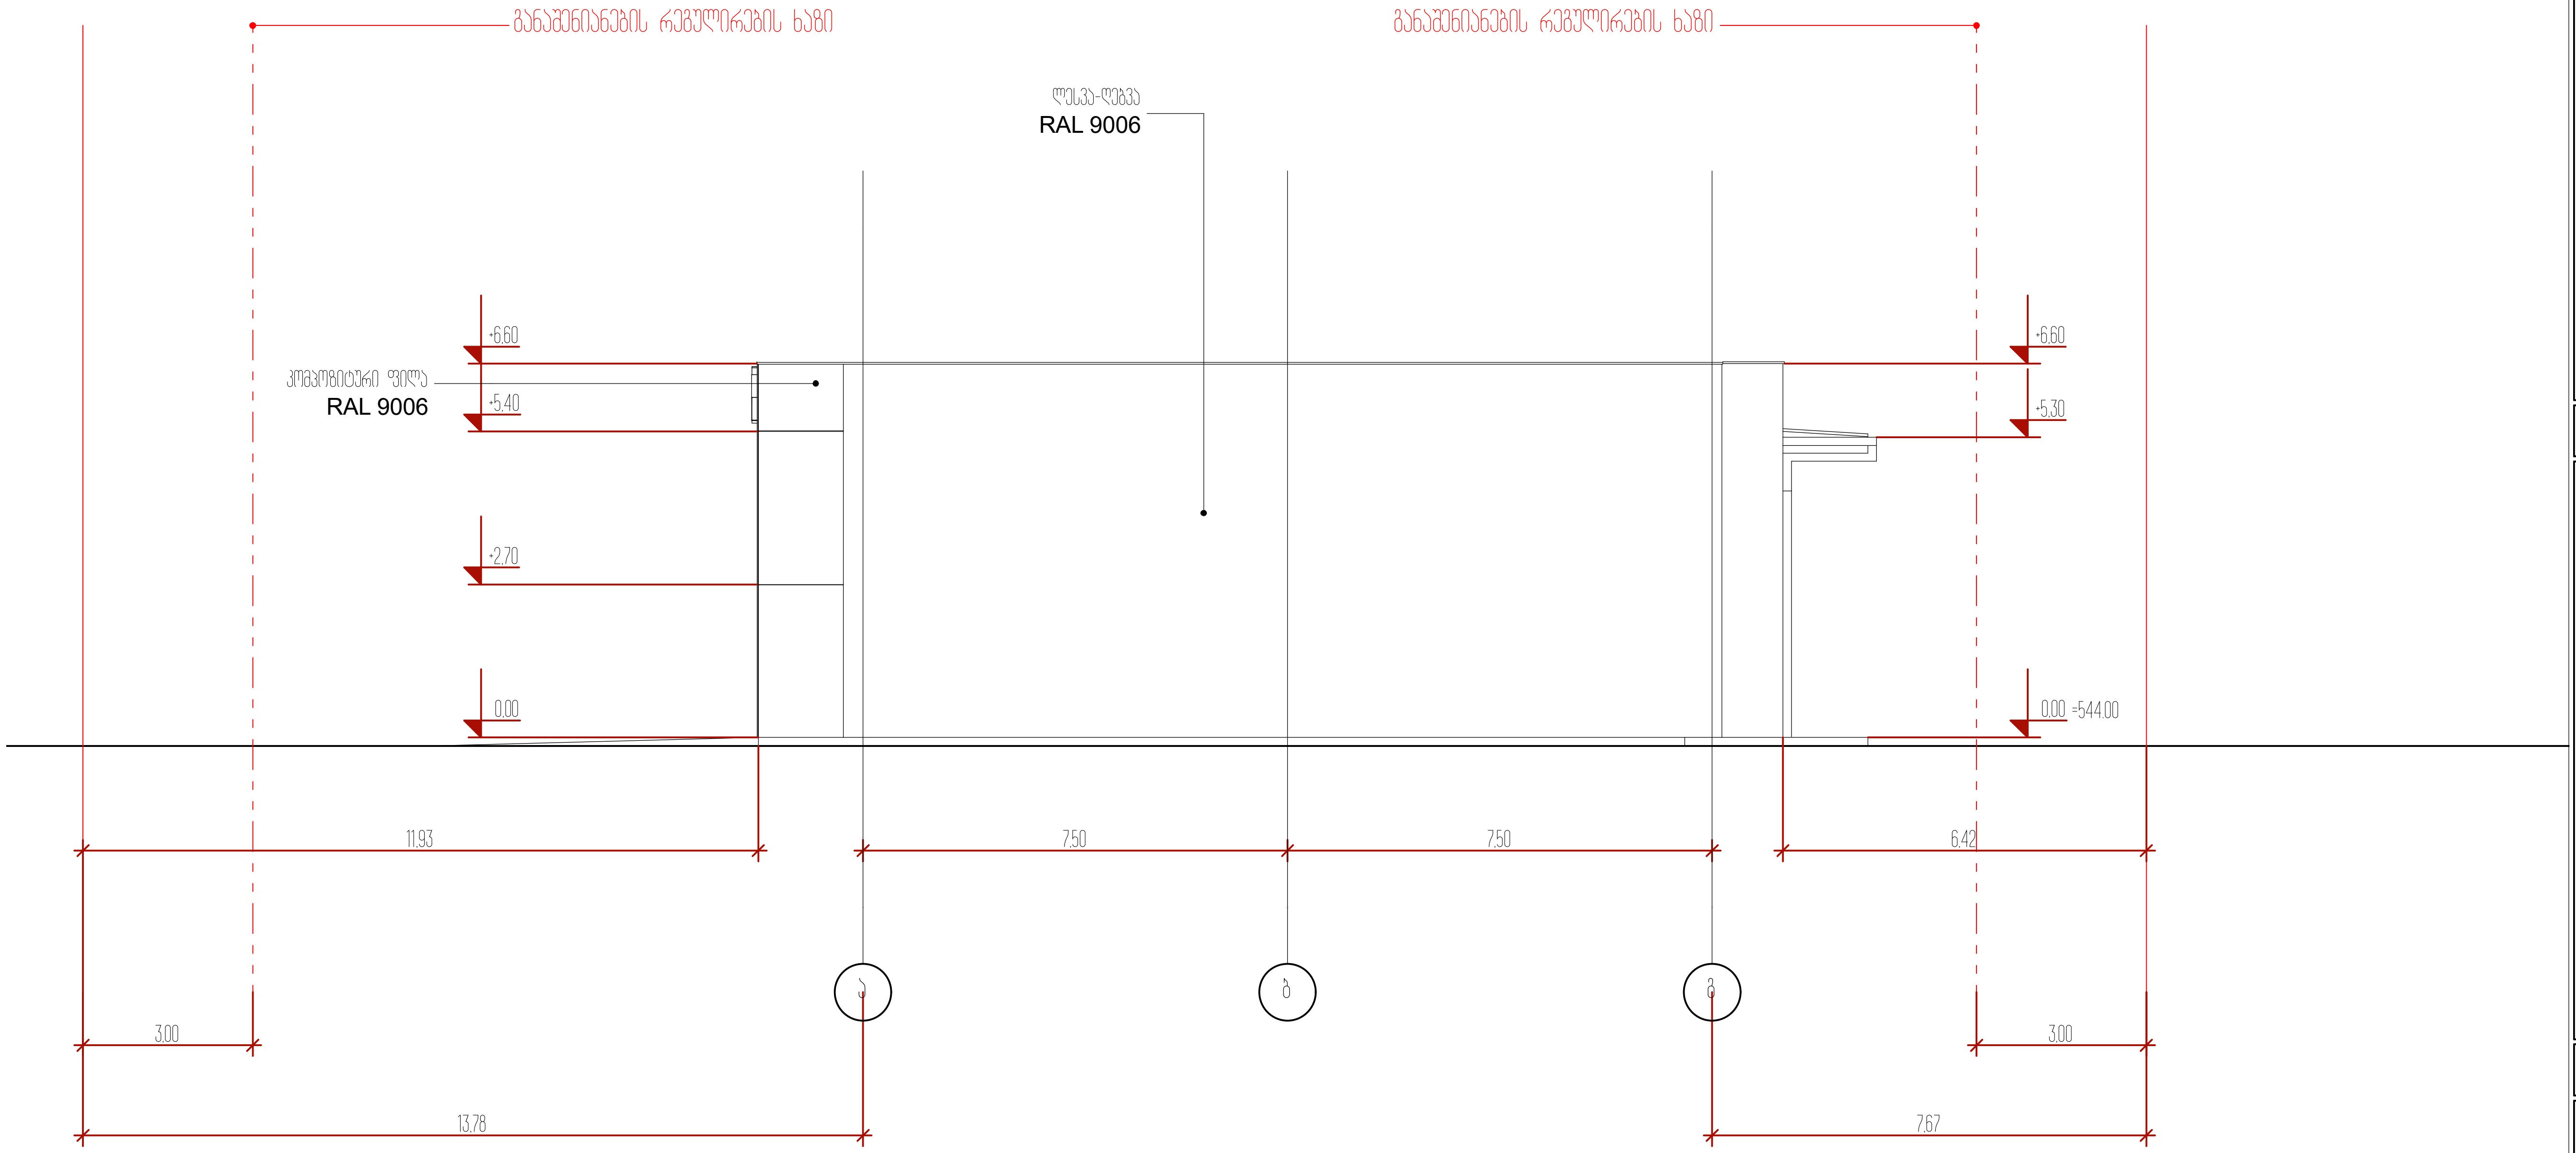

ექსპლიკაცია:

ტექნიკურ-ეკონომიკური მაჩვენებლები

პირობითი ნიშნები

მიწის ნაკვეთის საზღვარი
განაშენიანების რეგულირების ხაზი

0 1 2 3 4 5 6

პროექტის სახელწოდება

ქალაქი თბილისი, ტორ კუპრაძის ქუჩა, №39
სამრეწველო საქონლის მაღაზიის
ა რ ქ ი ტ ე ქ ტ უ რ უ ლ ი   პ რ ო ე ქ ტ ი

ფ/პ "კობა სურმავა"
ს/კ 62001011724

ქალაქი თბილისი, ზღაზნის ქუჩა №2
599916789, 571916789
kobasurmava@gmail.com

თანამდებობა	გვარი	ხელმოწერა	თარიღი
დირექტორი			
პრ. ავტორი	კ. სურმავა		
პრ. თანაავტორი	ა. კობავა		
მასშტაბი	1:100	ფასადი ა-გ ღერძებში	
თარიღი			
ს ტ ა დ ი ა		ფურცლები	ფურცელი
პ რ ო ე ქ ტ ი		35	ა-11

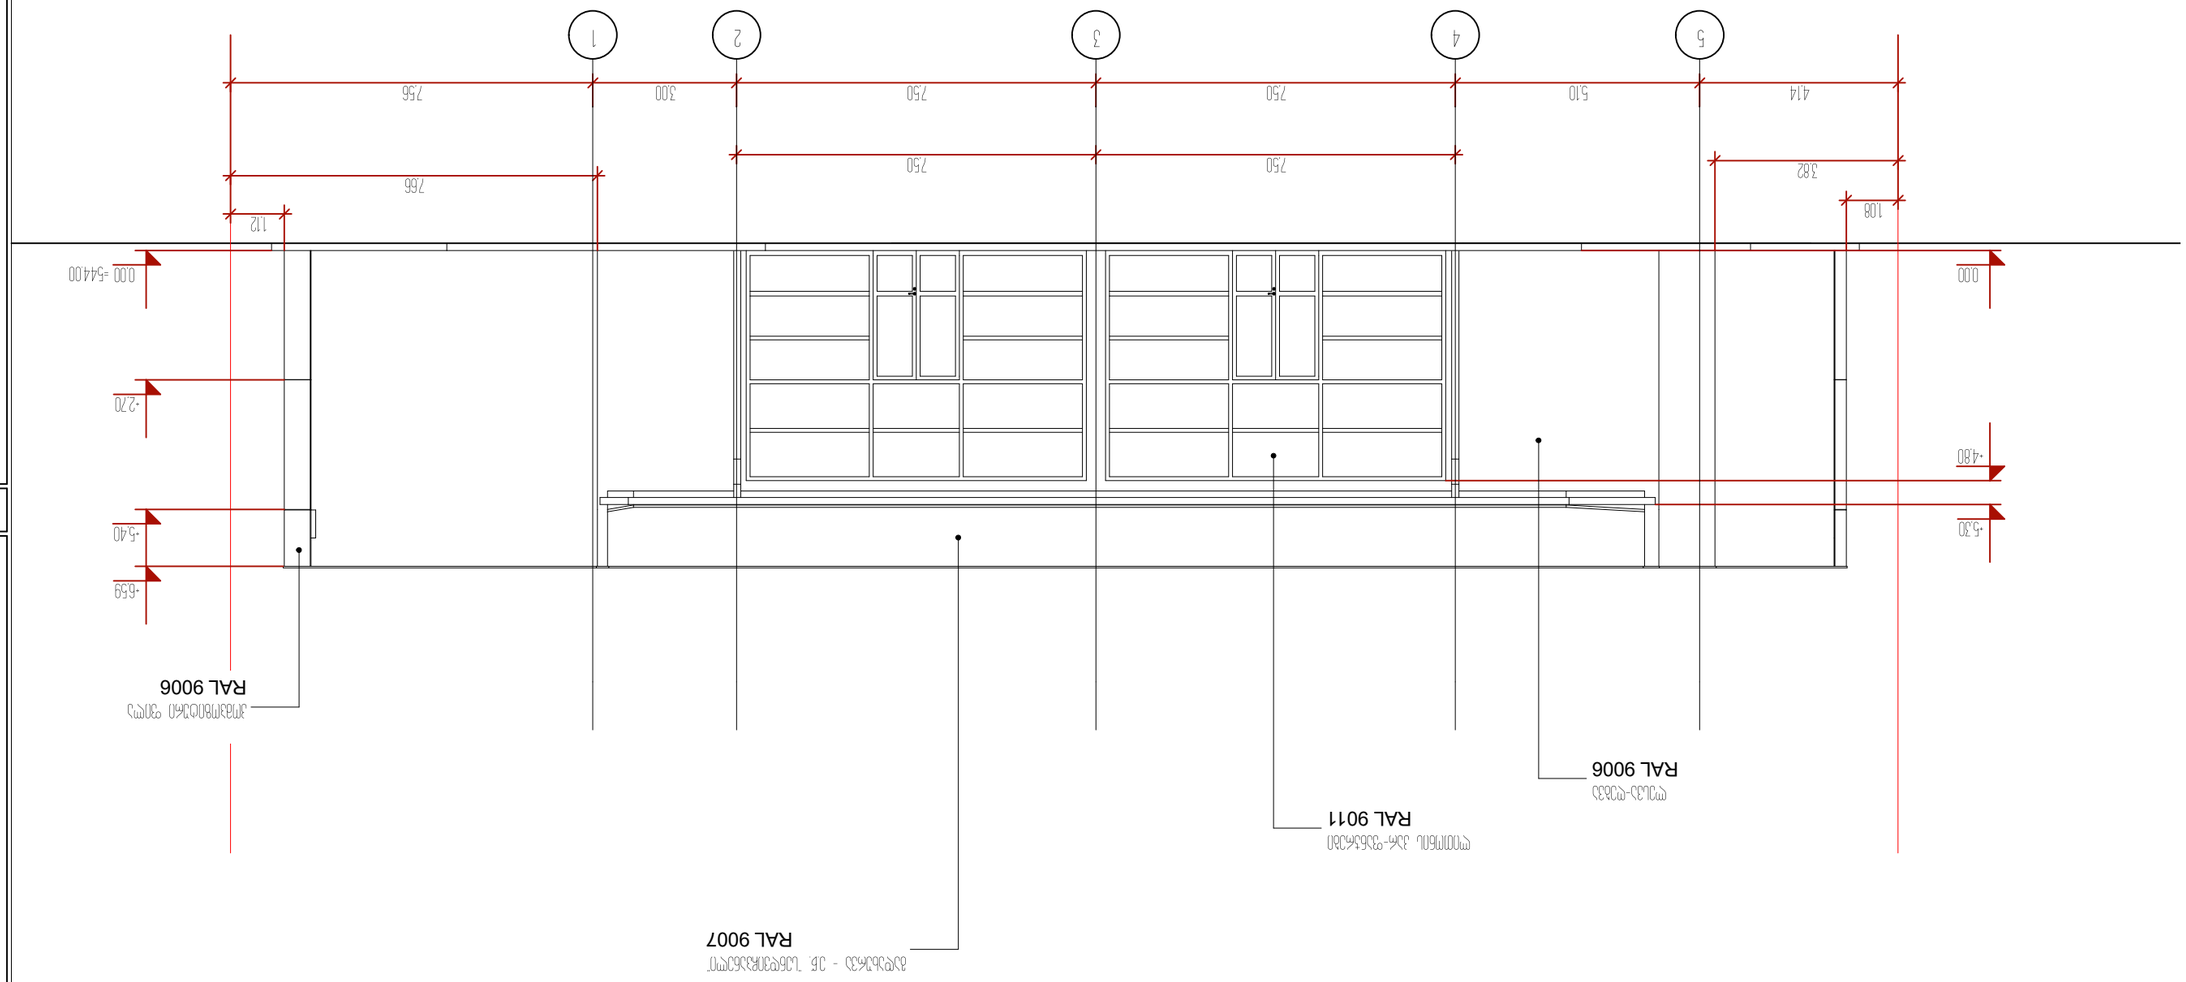









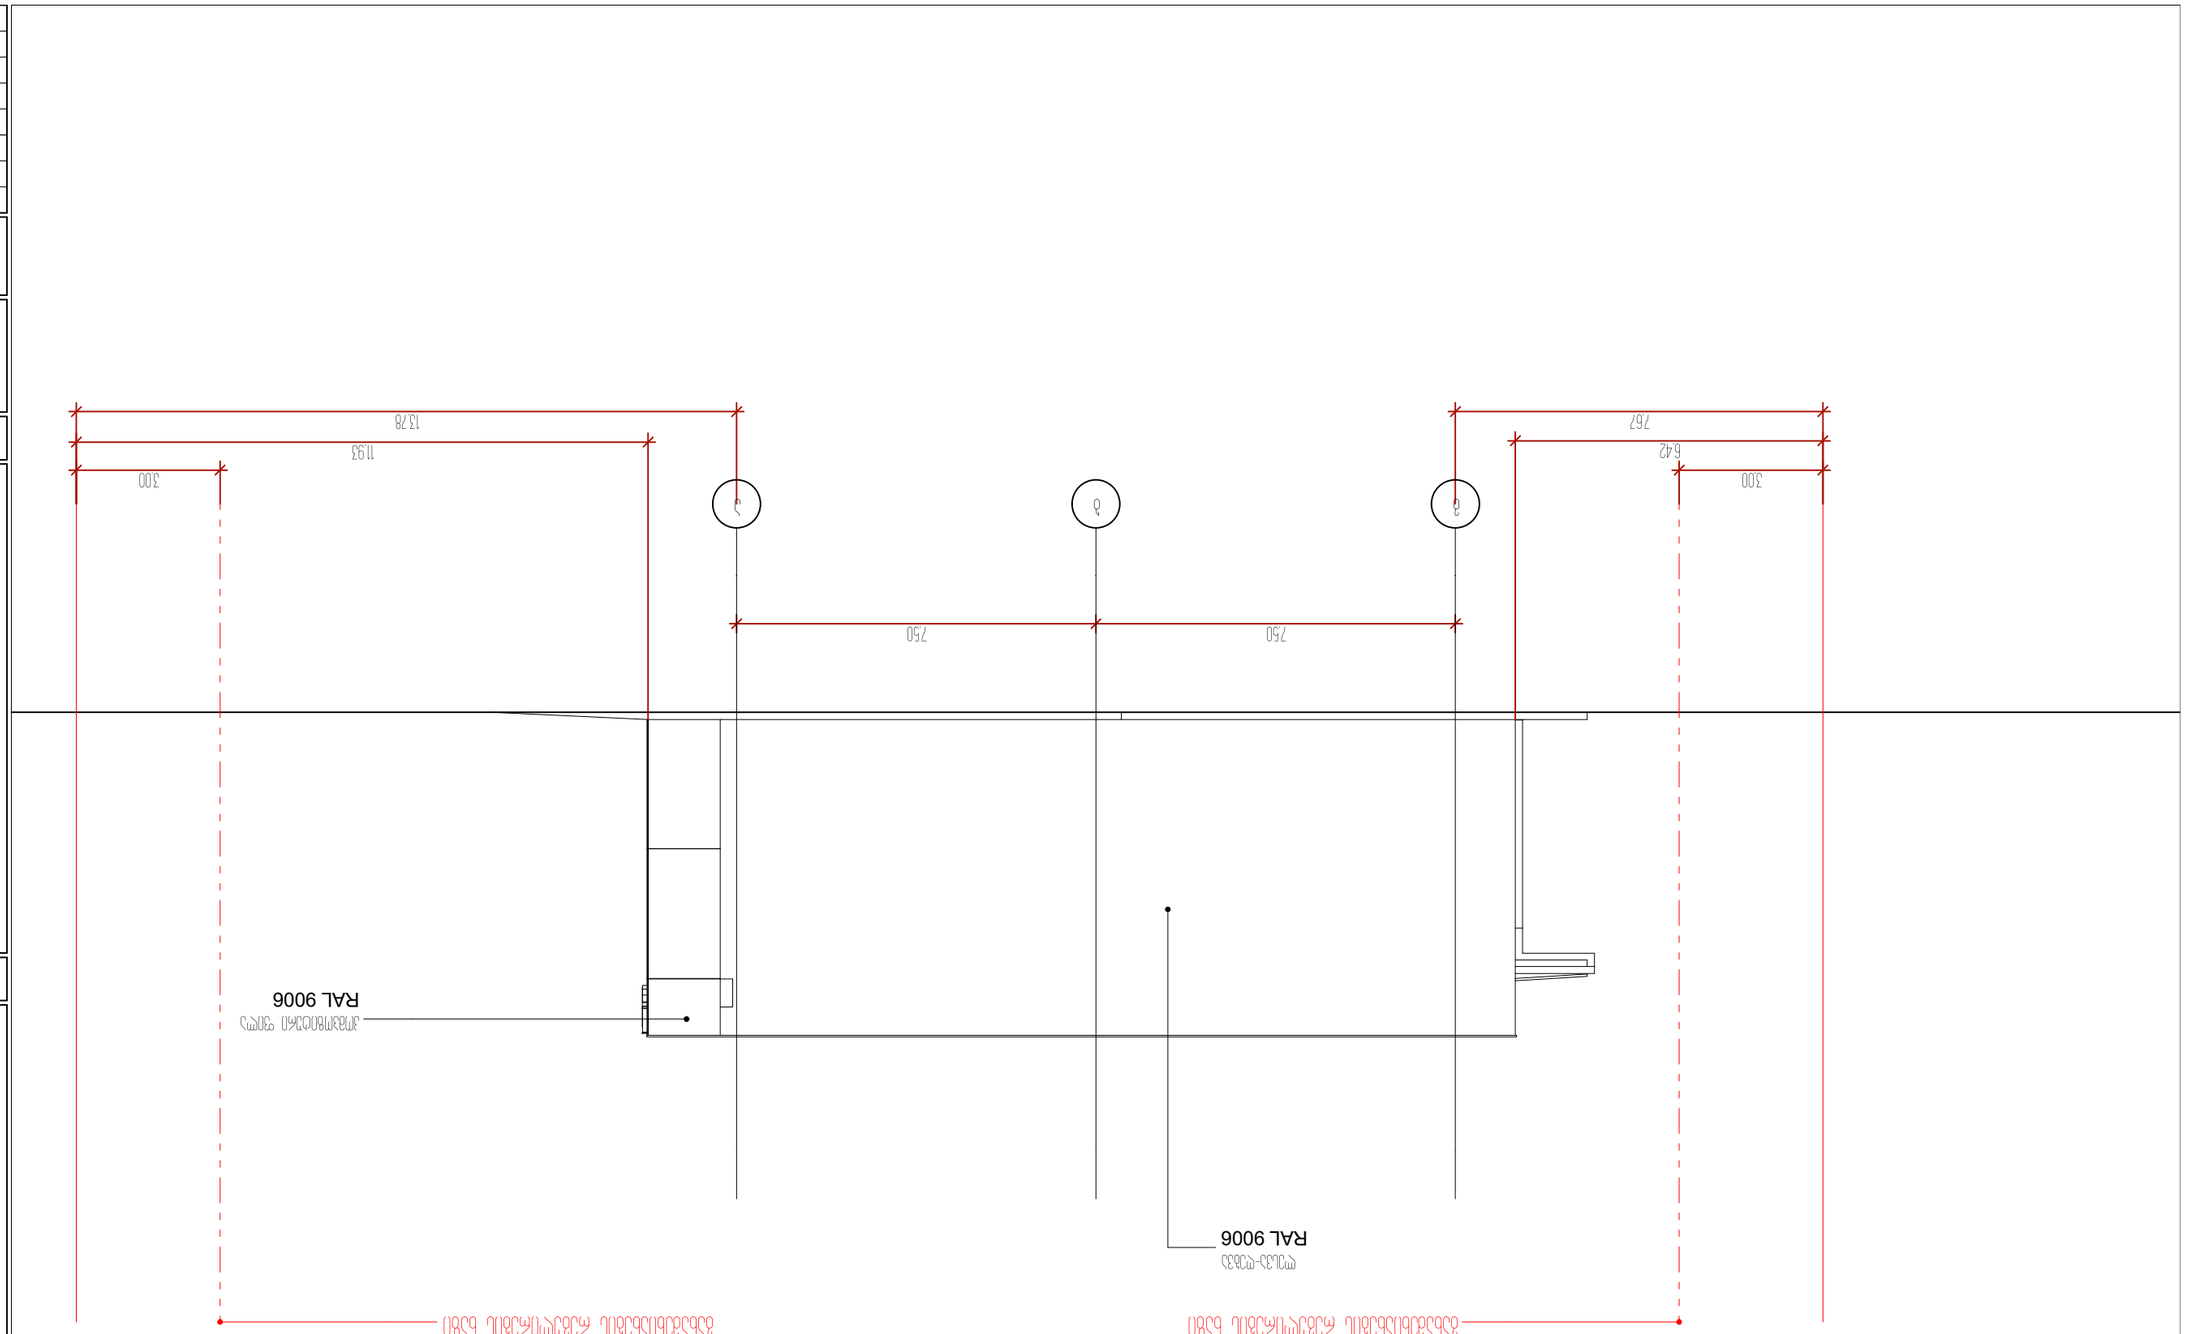







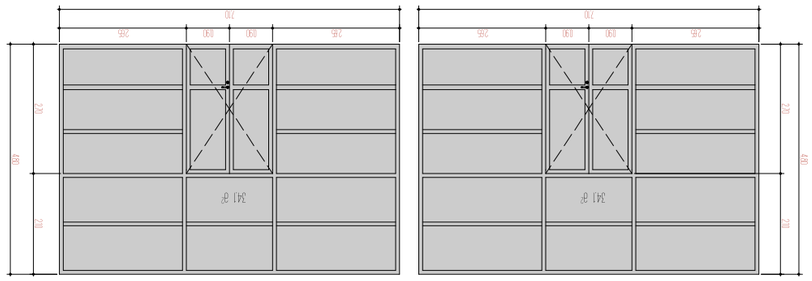


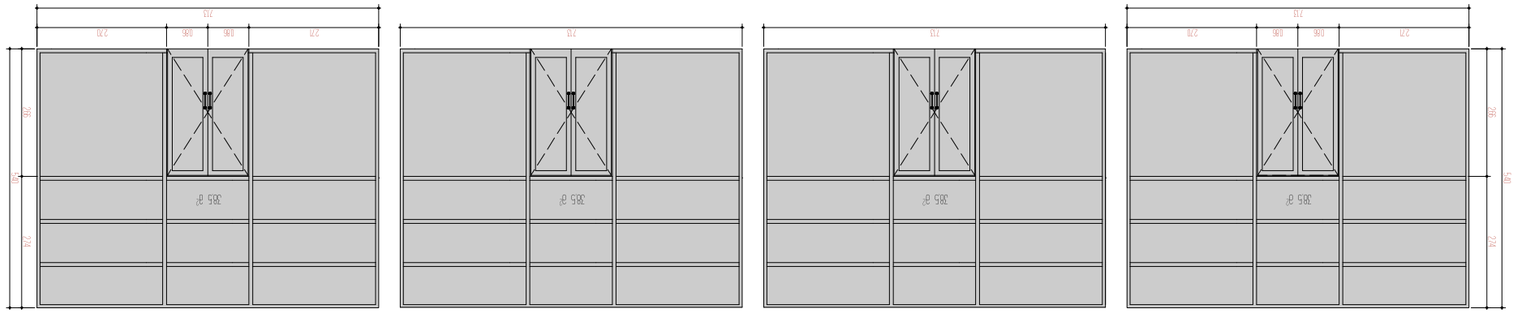


















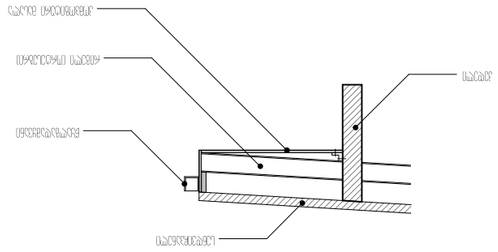


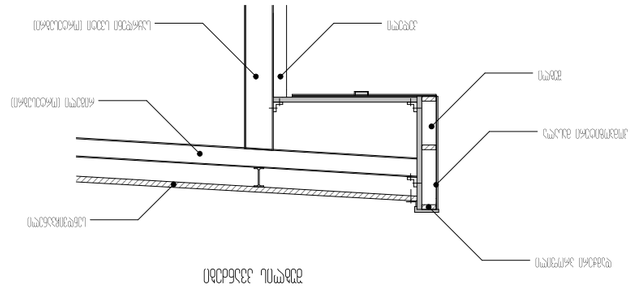


