ფ/პ "კობა სურმავა"
ს/კ 62001011724

ქალაქი თბილისი, ზედაზენის ქუჩა №2
599916789, 571916789
kobasurmava@gmail.com

ქალაქი თბილისი, ტორ კუპრაძის ქუჩა, №39
სამრექველო საქონლის მაღაზიის
გამწვანების პროექტი

2022 წ.
















































მიწის ნაკვეთის ტოპოგრაფიული აზომვითი ნახაზი

ქალაქი თბილისი, ვიქტორ კუპრაძის ქუჩა №39 ს/კ. 01.19.39.012.037

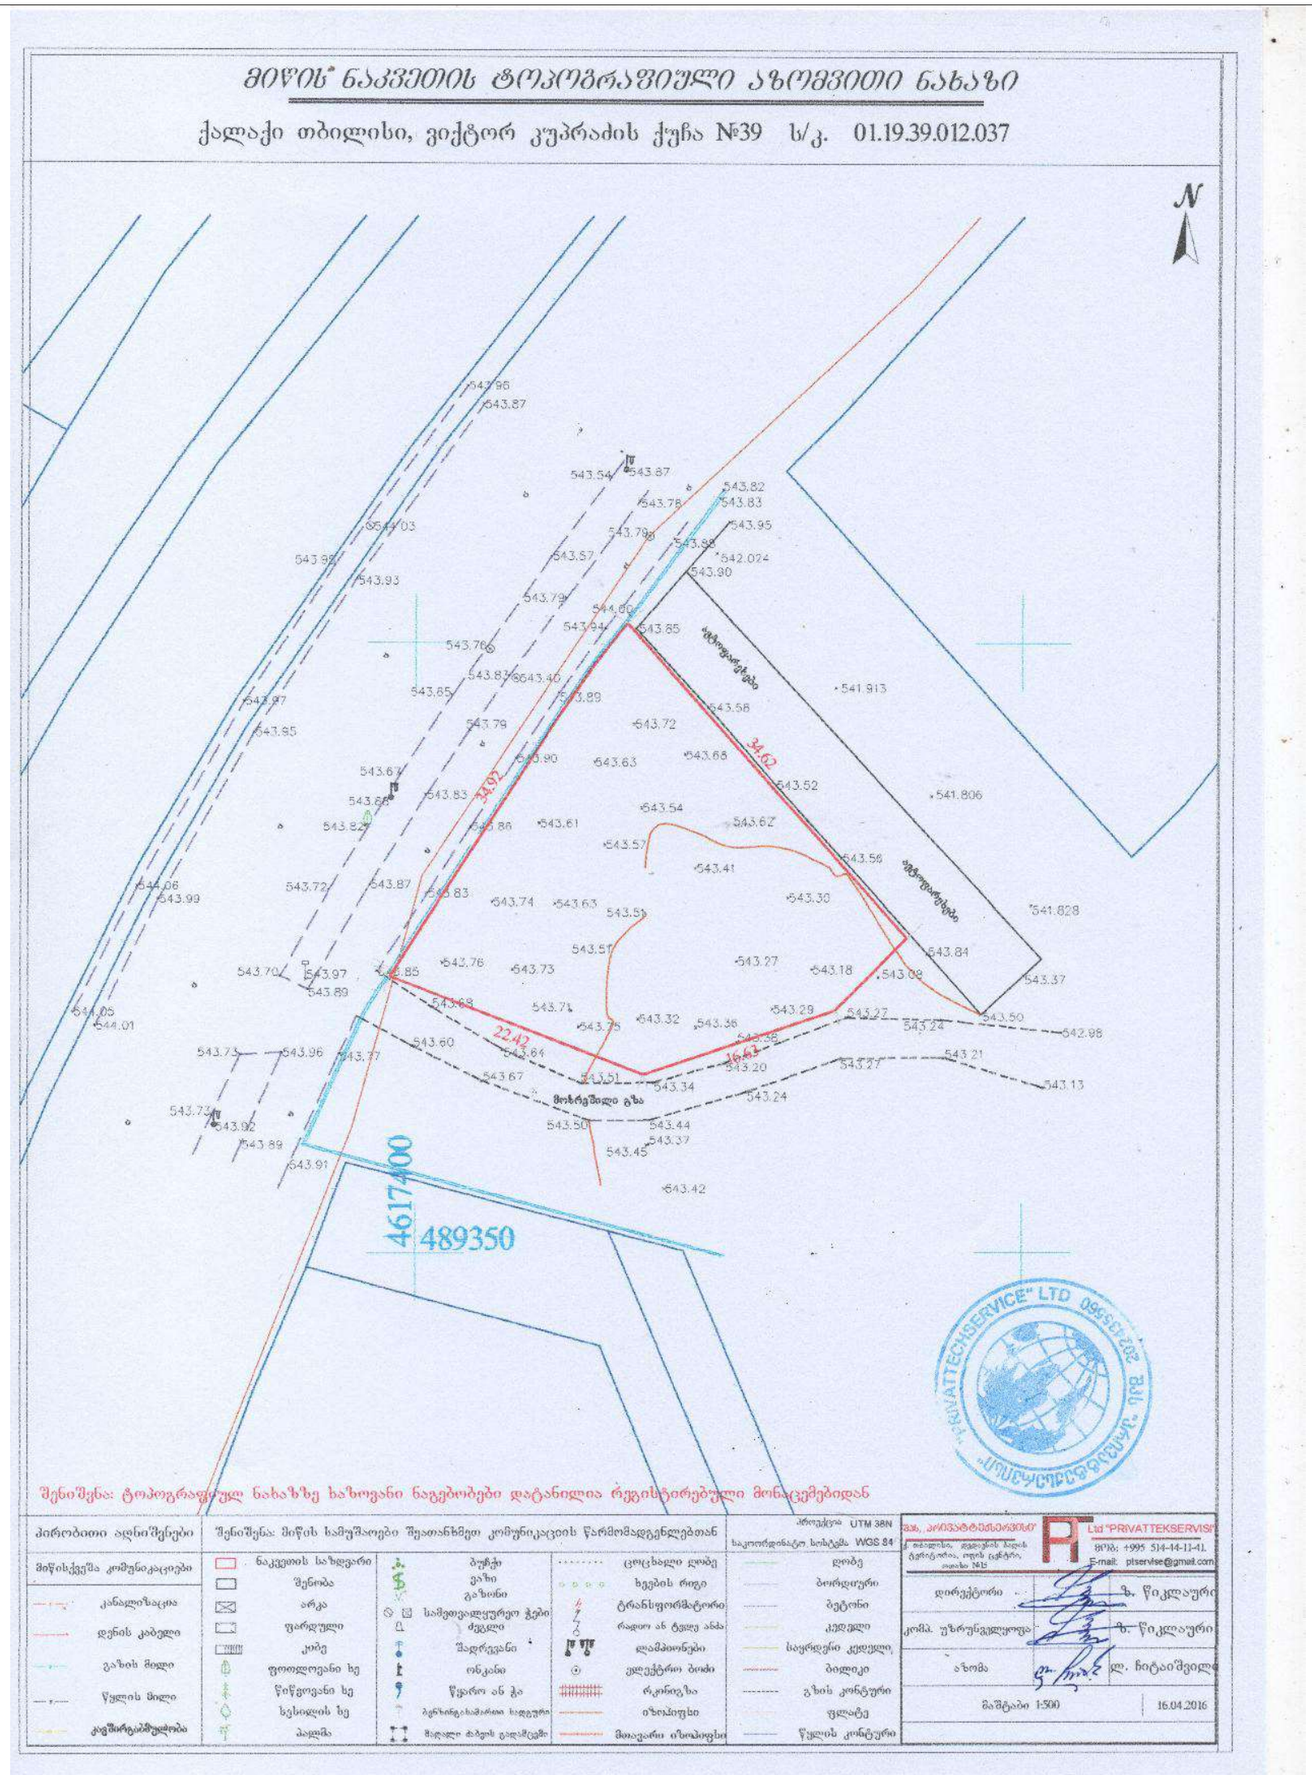

ექსპლიკაცია

-

ტექნიკურ-ეკონომიკური მაჩვენებლები

პირობითი ნიშნები

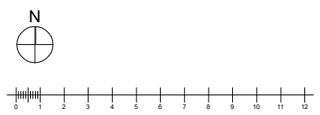

პროექტის სახელწოდება

ქალაქ თბილისი ვიქტორ კუპრაძის ქუჩა №39
სარეკლამო საშუალების მოწყობის
არქიტექტურული პროექტი

kobasurmava@gmail.com

შემსრულებელი	ხელმოწერა	სახელწოდება	შენიშვნა
შეკვეთილი			
პრ. პასუხისმგებელი	ქ. ქობასური		
პრ. ინჟინერი	ა. ჯოჯუა		
ხელმძღვანელი	ნინო	ტოპოგრაფია	
შენიშვნა			
სტადია		შემდეგი	შემდეგი
მასშტაბის პირობები			8-02

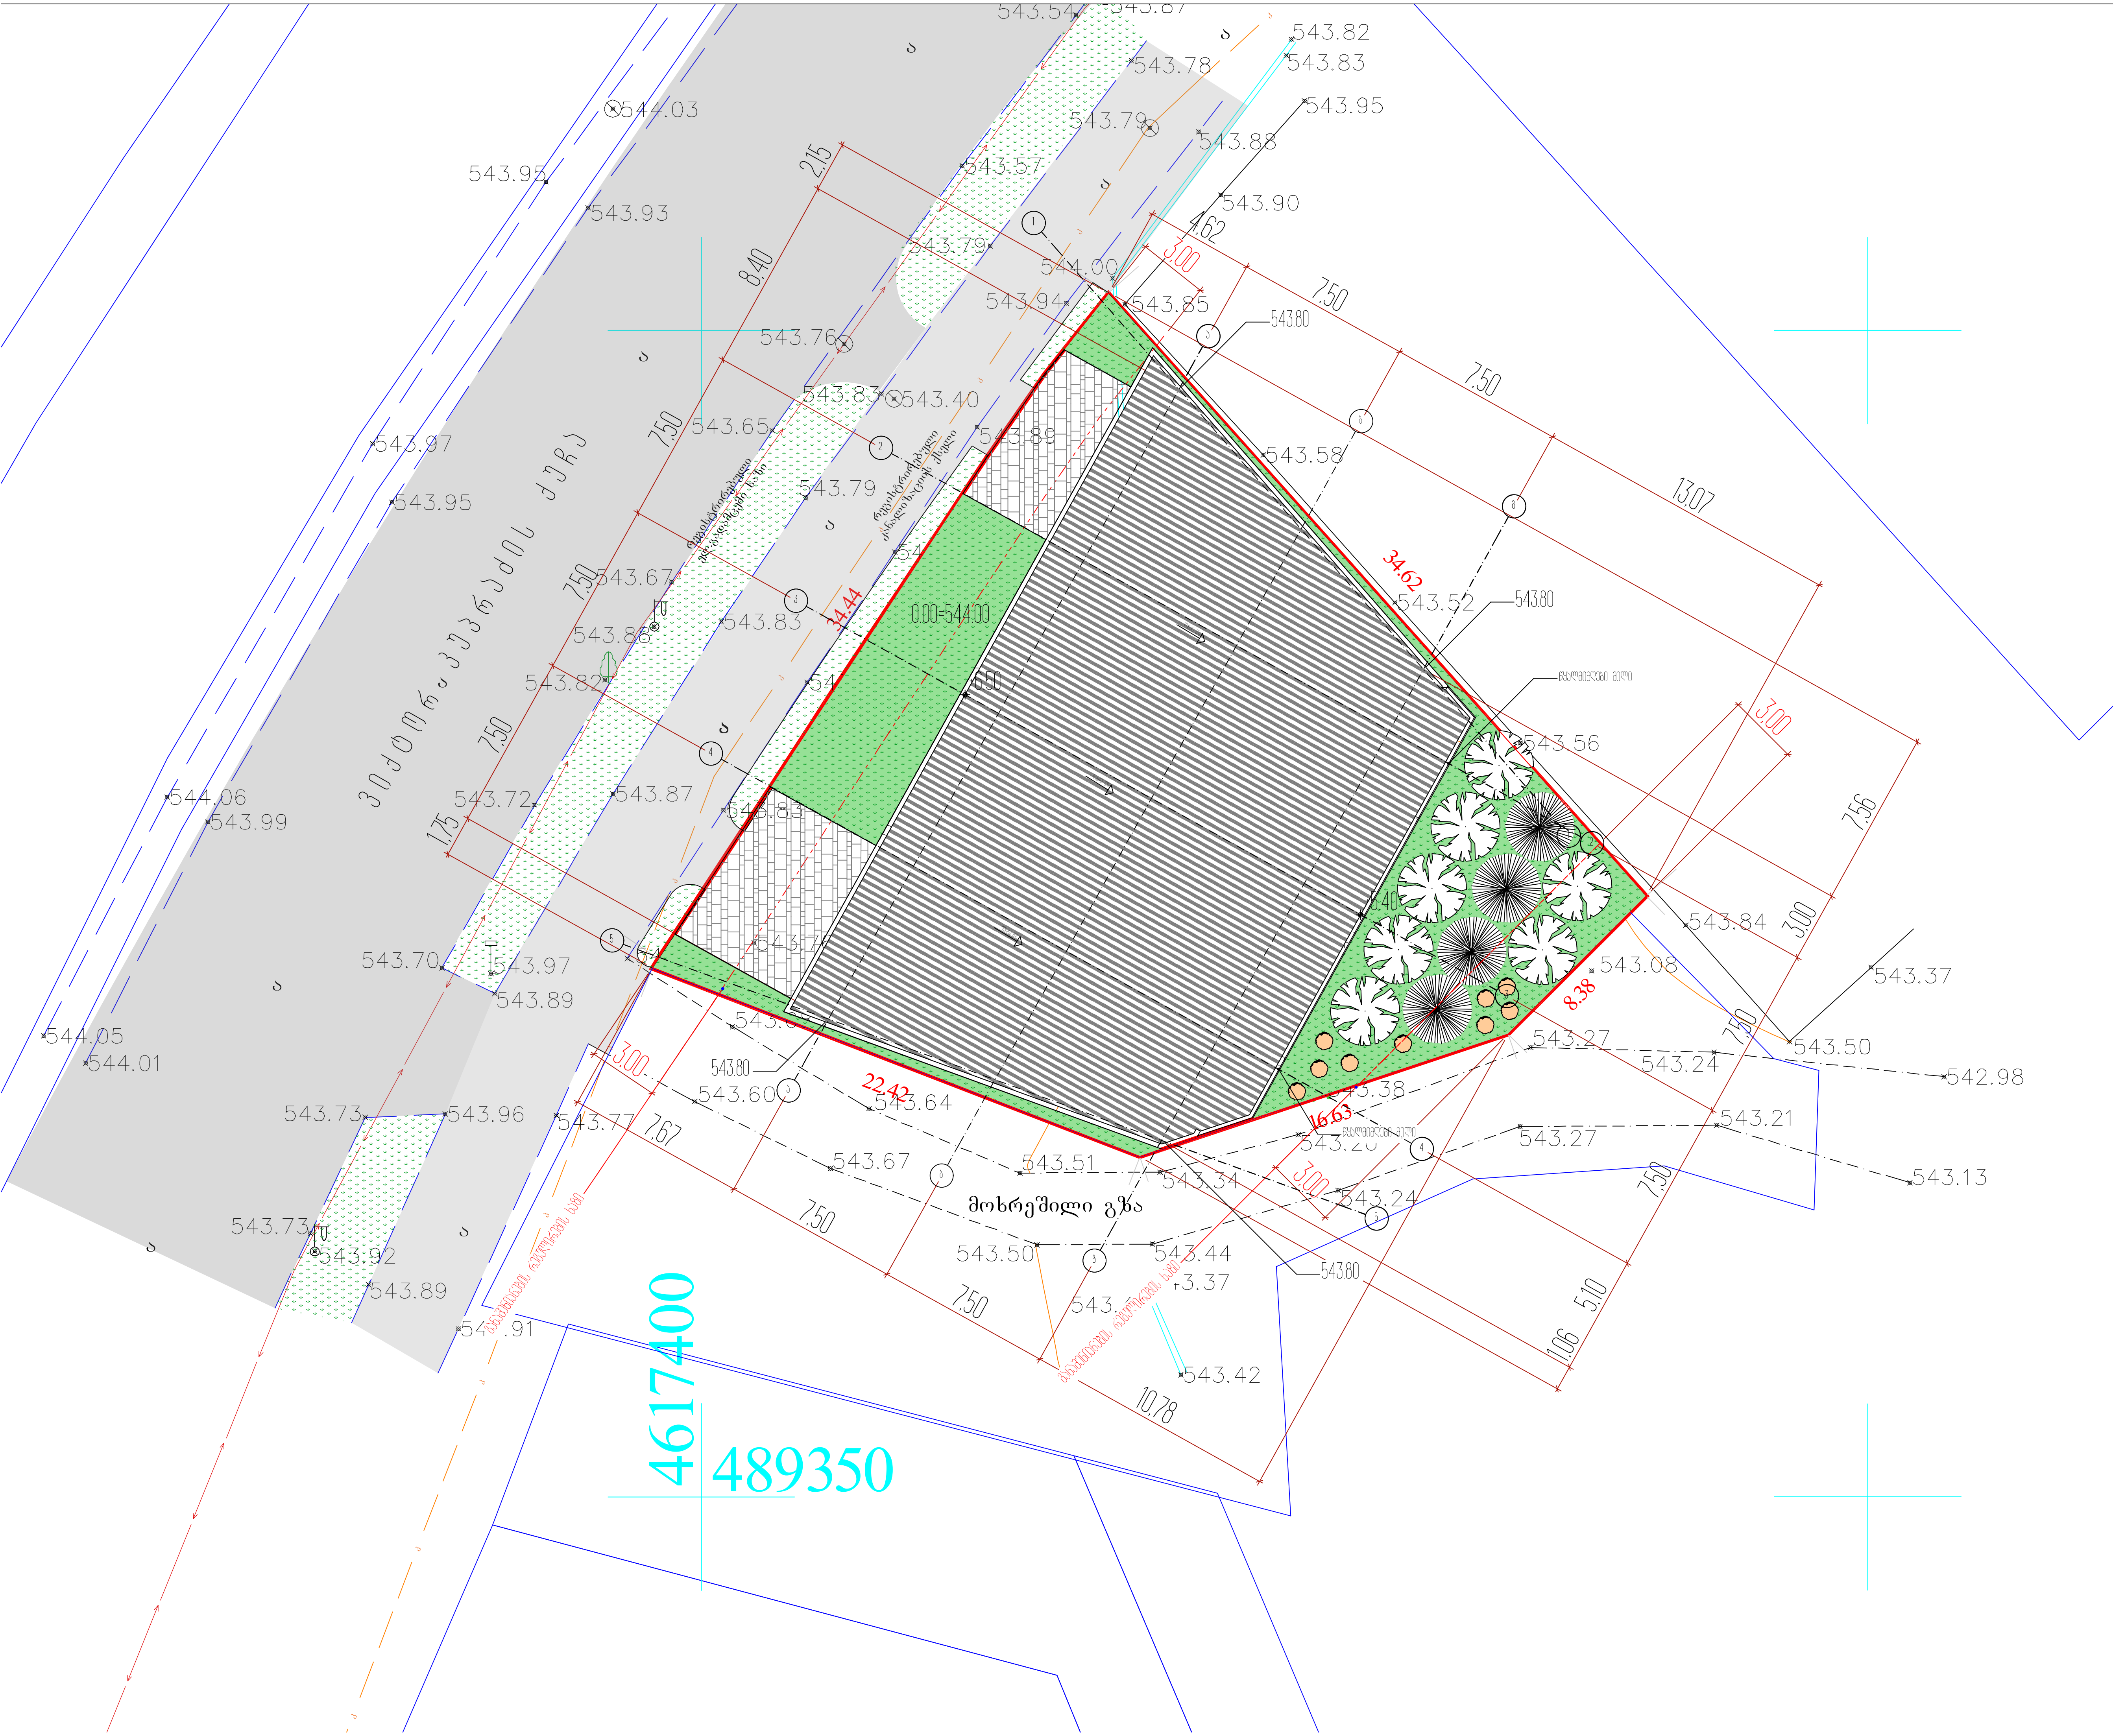

ექსპლიკაცია:

ტექნიკურ-ეკონომიკური მაჩვენებლები

პირობითი ნიშნები

პროექტის სახელწოდება

ქალაქი თბილისი, ტორ კუპრაძის ქუჩა, №39
სამრეწველო საქონლის მაღაზიის
ა რ ქ ი ტ ე ქ ტ უ რ უ ლ ი   პ რ ო ე ქ ტ ი

ფ/პ "კობა სურმავა"
ს/კ 62001011724
ქალაქი თბილისი, ზღაზნევის ქუჩა №2
599916789, 571916789
kobasurmava@gmail.com

თანამდებობა	გვარი	ხელმოწერა	თარიღი
დირექტორი			
პრ. ავტორი	კ. სურმავა	[signature]	
პრ. თანაავტორი	ა. ჯობავა	[signature]	
მასშტაბი	1:100	გენ - გეგმა	
თარიღი			
სტადია		ფურცლები	ფურცელი
გამწვანების პროექტი			გ-03

საპროექტო მცენარეთა ექსპლიკაცია							
№	მცენარეთა სახეობა	მინიმალური გარშემოწერილობა (სმ)	მინიმალური სიმაღლე (მ)	ხნოვანება (წელი)	სასიცოცხლო ფორმა	რაოდენობა	შენიშვნა
1	ვერცხლისფერი ნაძვი	20	3.0	5-10	წიწვოვანი	4	-
2	ნეკერჩხალი ლეკა	20	3.5	5-10	ფოთლოვანი	7	-
3	ტუია	-	-	-	-	9	-

შენიშვნა:
მცენარეების ჯიშები შერჩეულია კლიმატური, ნიადაგობრივი, დეკორატიული და ურბანული პირობების გათვალისწინებით 2018 წლის 8 თებერვლის № 05.14.147 განკარგულებით დამტკიცებული სიიდან.
დასარგავი 20 ხე-მცენარე (11 ხე და 9 ბუჩქი) ითვისებს არანაკლებ 220.9 კვ.მ. გამწვანების ფართობს

სამუშაოების მოცულობა				
№	სამუშაოების დასახელება	განზომილება	რაოდენობა	შენიშვნა
1	ადგილების მომზადება ხეების დასარგავად (ნაზავი მიწის დამატება ორმოებში 0,8X0,8X0,8 მ)	ცალი	11	6.1 კბ.მ მიწის ნაზავი
2	ხეების დარგვა	ცალი	11	-
3	ადგილების მომზადება ბუჩქების დასარგავად (ნაზავი მიწის დამატება ორმოებში 0,4X0,4X0,4 მ)	ცალი	9	0.9 კბ.მ მიწის ნაზავი
4	ბუჩქების დარგვა	ცალი	9	-
5	0,10 მ სისქის ნოყიერი მიწის ნაზავის შეტანა და გაშლა/გასწორება	კბ.მ	22,1	-
6	გაზონის მოწყობა	კვ.მ	220.9	-
7	გაზონის მოვლა	კვ.მ	220.9	-
8	ახლადჩარგული მცენარეების და გაზონის მორწყვა	სრულ გამწვანებულ ტერიტორიაზე		

შენიშვნა:
საპროექტო ხეების მოვლა და ფორმირება მოხდეს აგროტექნიკური ნორმების გათვალისწინებით, სავეგეტაციო პერიოდის დაწყებამდე (ადრე გაზაფხულზე და შემოდგომაზე);
მოცემული ხეების ჩანაცვლება შესაძლებელია პროექტის ავტორთან შეთანხმებით;
მცენარეების დარგვისას დაცული იქნას აგროტექნიკური ნორმები;
უზრუნველყოფილი იქნას მცენარეების მორწყვა მთელი სავეგეტაციო პერიოდის განმავლობაში;

ექსპლიკაცია

-

ტექნიკურ-ეკონომიკური მაჩვენებლები

პირობითი ნიშნები

პროექტის სახელწოდება



მასშტაბი	1:100	ადგილმდებარეობა	
შენიშვნა			
ს ე ქ ც ი ა		შესასრული	შესრულებული
მცენარეთა ექსპლიკაცია			8-04


































დენდროლოგიური პროექტის საინფორმაციო ბანერი

1. დამკვეთი: შმაგი სირაძე

2. საპროექტო ტერიტორიის მისამართი: ქ. თბილისი, ვიქტორ კუპრაძის ქუჩა, №39

3. ნებართვის გამცემი ორგანო: ქალაქ თბილისის მუნიციპალიტეტის მერიის გარემოს დაცვის საქალაქო სამსახური

4. გამწვანების ფართობი – 220.9 კმ.მ (კ3=0.3)

5. დენდროლოგიური პროექტის შეთანხმების თარიღი – 2022 წელი
   დენდროლოგიური პროექტის დასრულების თარიღი – 2024 წელი

6. დასარგავი ხე-მცენარეების სახეობა:

   4 ვერცხლისფერი ნაძვი (ხნოვანება – 5-10 წელი, სიმაღლე – არანაკლებ – 3,0 მ, გარშემოწერილობა – არანაკლებ 20სმ)
   7 ნეკერჩხალი ლეკა (ხნოვანება – 5-10 წელი, სიმაღლე – არანაკლებ – 3,5 მ, გარშემოწერილობა – არანაკლებ 20სმ)
   9 ტუია (ბუჩქი)

7. ახალდარგულ ხე-მცენარეების მოვლაზე პასუხისმგებელი პირი – ბექა სირაძე

8. ახალდარგულ ხე-მცენარეების მოვლის ხანგრძლივობა – 10 წელი







