პირველი სართულის გეგმა

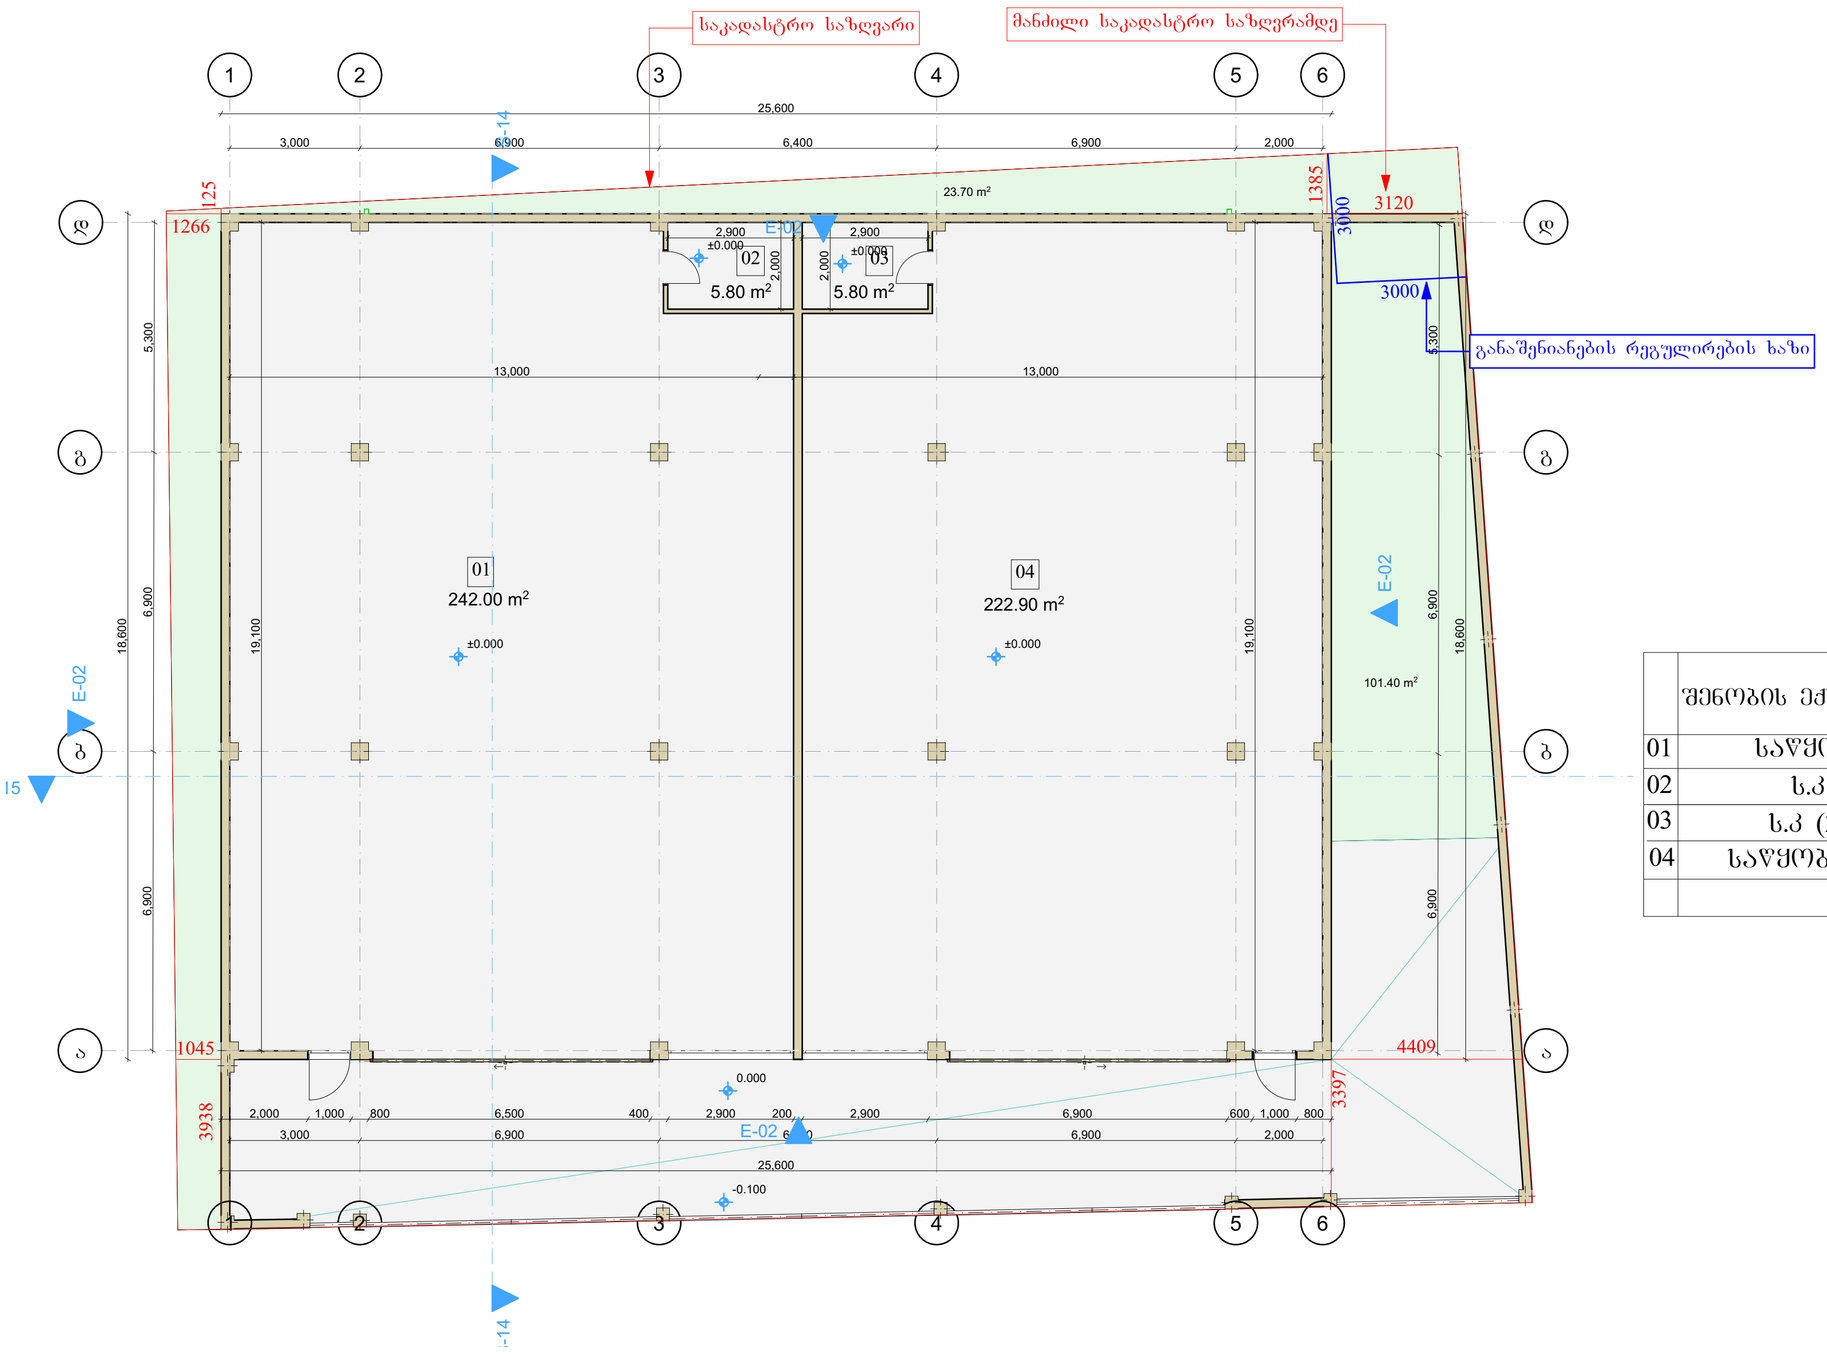

	შენობის ექსპლიკაცია	ფართობი
01	საწყობი	242.00 მ²
02	ს.კ	5.80 მ²
03	ს.კ (2)	5.80 მ²
04	საწყობი (2)	222.90 მ²
		476.50 მ²

შენობის აბსოლიტური ნული: 0.000 = 427.50

საცხოვრებელი სახლის პროექტი

TASHUB

მისამართი:
ქალაქი თბილისი,ჯუჯარი გოგიაშვილის ქუჩა , №17
ს.კ: 01.72.14.013.836

ტასჰაბი
ს/ს : 406265410
მის: ჯრწანისის ქ. №26

თანამდებობა	გვარი	ხელმოწერა
მთ.დირექტორი	ს.გიორგაია	
არქიტექტორი	ს.მელლაჯელიძე	

დამკვეთი

შპს: "ად მედია" (405109252)

პირობითი აღნიშვნები

საკადასტრო საზღვარი

განაშენიანების რეგულირების ხაზი

ნახაზის სახელწოდება

მასშტაბი	ფორმატი	თარიღი
1:100	ა2	2022 წ.
ფურცელი	ნიშნული	

0 12.5 25 50

სახურავის გეგმა

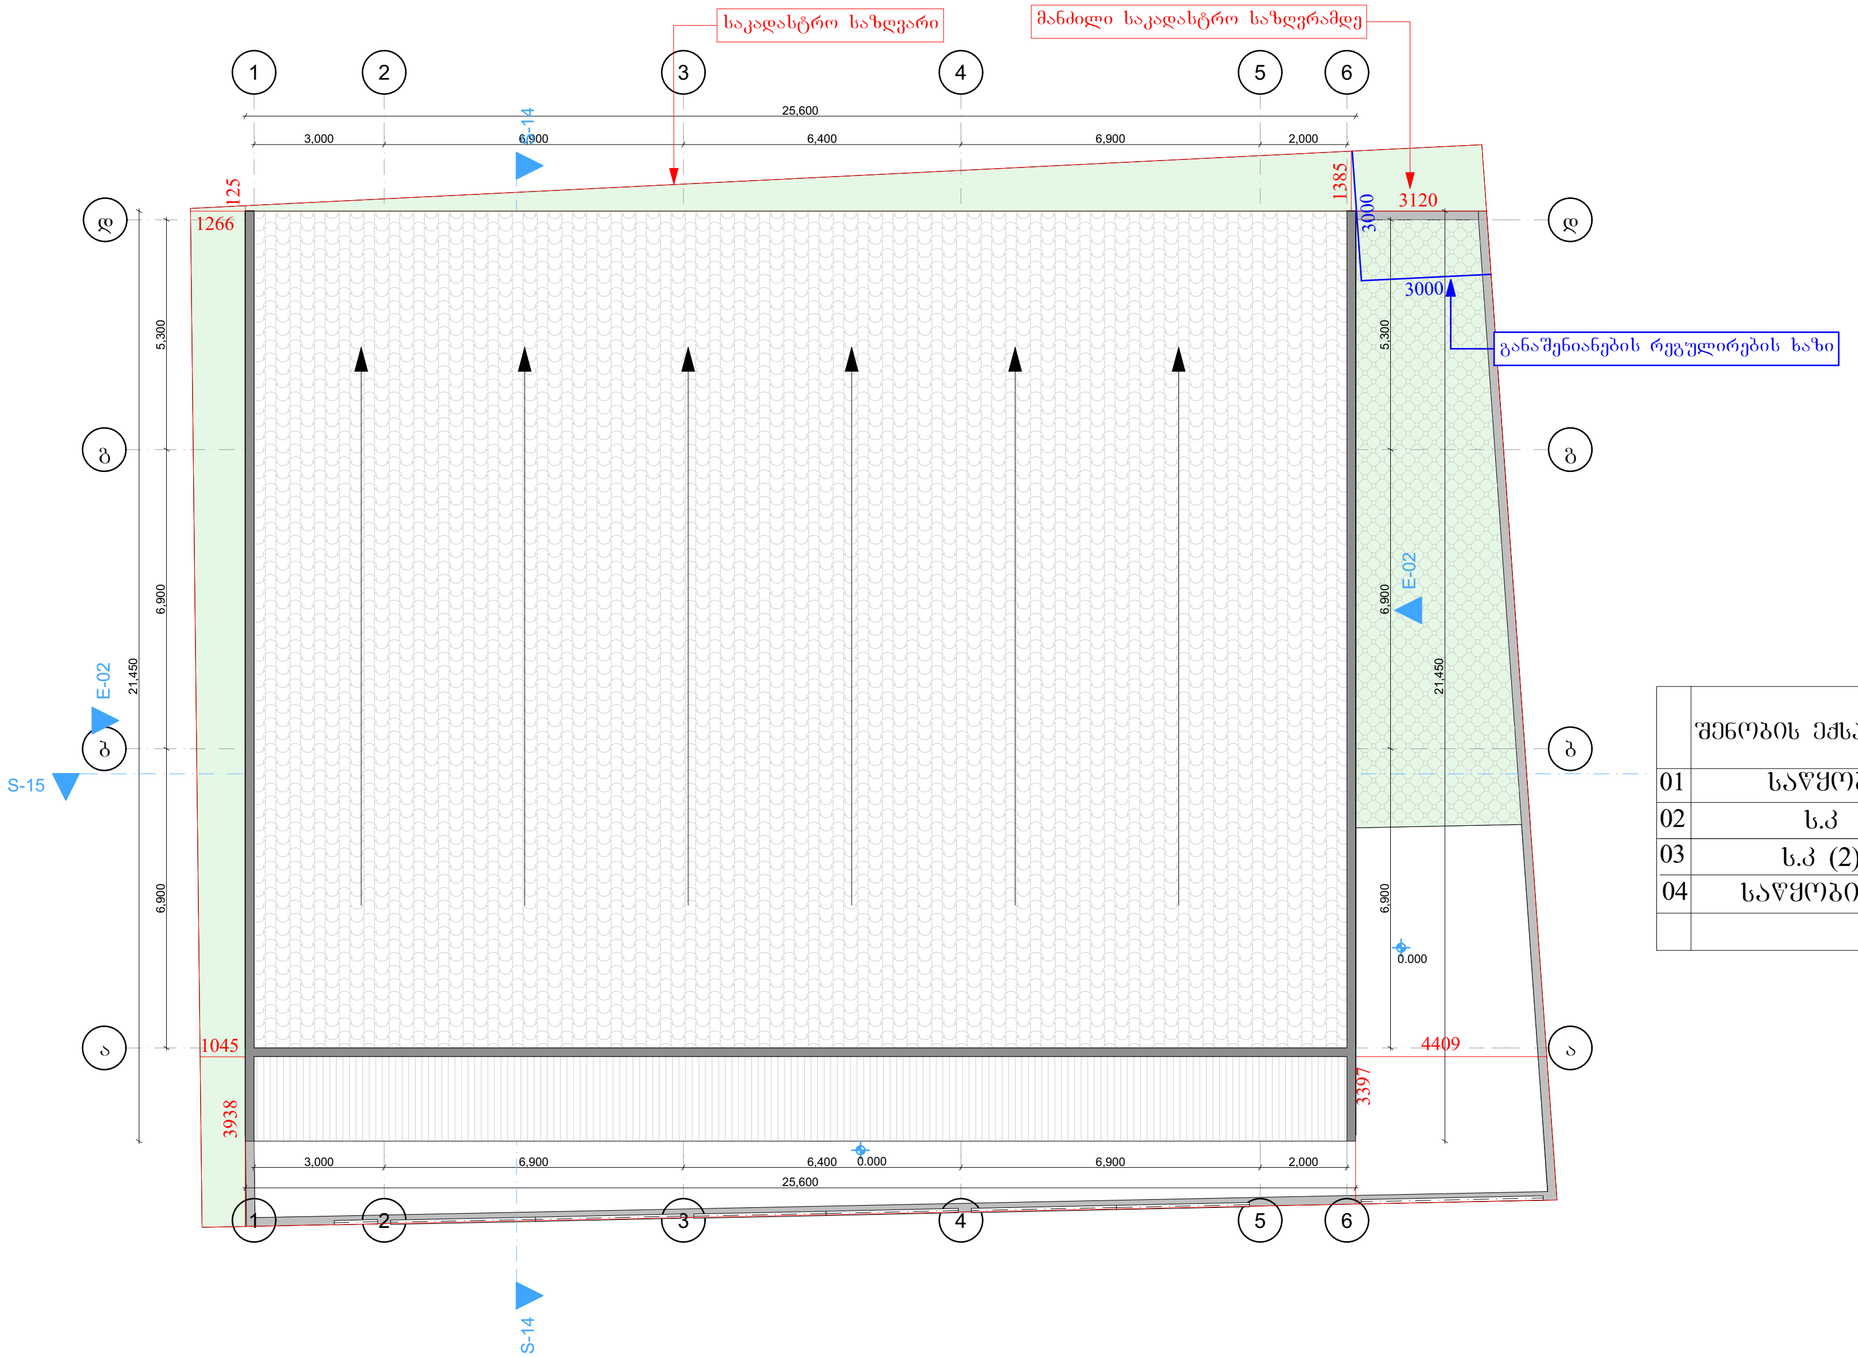

	შენობის ექსპლიკაცია	ფართობი
01	საწყობი	242.00 მ²
02	ს.კ	5.80 მ²
03	ს.კ (2)	5.80 მ²
04	საწყობი (2)	222.90 მ²
		476.50 მ²

შენობის აბსოლიტური ნული: 0.000 = 427.50

საცხოვრებელი სახლის პროექტი

TASHUB

მისამართი:
ქალაქი თბილისი,ჯუჯური გოგიაშვილის ქუჩა , №17
ს.კ: 01.72.14.013.836

ტასჩაბი
ს/კ : 406265410
მის: ჯრწანისის ქ. №26

თანამდებობა	გვარი	ხელმოწერა
გთ.დირექტორი	ს.გიორგაია	
არქიტექტორი	ს.მგელაძელიძე	

დამკვეთი

შპს: "ად მედია" (405109252)

პირობითი აღნიშვნები

საკადასტრო საზღვარი

განაშენიანების რეგულირების ხაზი

ნახაზის სახელწოდება

მასშტაბი	ფორმატი	თარიღი
1:100	ა2	2022 წ.
ფურცელი	ნიშნული	

0 12.5 25 50