

მრავალფუნქციური კომპლექსის პროექტი

ქალაქი თბილისი, ვერისთავის ქუჩა 4
ს/ჯ: 01.12.12.002.022

PROJECT GROUP

თბილისი 2022 წ.

ფურცლების ჩამონათვალი

ნუმერაცია	ფაილის დასახელება	მასშტაბი
A001	თავფურცელი	
A002	ფურცლების ჩამონათვალი	
A003	გენ-გეგმა	1:200
A004	გეგმა -2.50 ნიშნულზე	1:100
A005	გეგმა +0.00 ნიშნულზე	1:100,
A006	გეგმა +3.40 ნიშნულზე	1:100,
A007	გეგმა +6.70 ნიშნულზე	1:100,
A008	გეგმა +10.00 ნიშნულზე	1:100,
A009	გეგმა +13.30 ნიშნულზე	1:100,
A010	გეგმა +16.60 ნიშნულზე	1:100,
A011	გეგმა +19.90 ნიშნულზე	1:100,
A012	გეგმა +23.20 ნიშნულზე	1:100,
A013	გეგმა +26.50 ნიშნულზე	1:100,
A014	სახურავის გეგმა +29.80 ნიშნულზე	1:100,
A015	გადახურვის გეგმა	1:100
A016	ჭრილი 1-1	1:100
A017	ჭრილი 2-2	1:100
A018	ფასადი A-D ღერძებში	1:100
A019	ფასადი 12-1 ღერძებში	1:100
A020	ფასადი 1-12 ღერძებში	1:100
A021	ფასადი D-A ღერძებში	1:100
A022	კარ-ფანჯრის სპეციფიკაცია	
A023	მაქსიმალური სიმაღლის განსაზღვ...	1:200
A024	მაქსიმალური სიმაღლის განსაზღვ...	1:200
A025	ფოტომონტაჟი	

ფორმატი: A1

თბილისი 2022 წ.

PROJECT GROUP

ჰირობითი ნიშნები

წითელი ხაზი

რეგულირების ხაზი

შენიშვნები

ზომები მოცემულია მილიმეტრებში

სიმაღლეები მოცემულია მეტრებში

ობიექტი

მრავალფუნქციური კომპლექსი
ქალაქი თბილისი, ერისთავის ქუჩა 4
ს/კ: 01.12.12.002.022

დამკვეთი

შპს "ჯი ი სი"
ს/კ :400010117

შემსრულებელი

შპს "პროექტ გრუპი" (ს/კ 404573083) არქიტექტორი რევაზ სულავა (პ/ნ 01024080499)
ქ.თბილისი დედაენის პარკის ტერიტორია ნაკვ 03/003
ტელ: 555 999 540

დირექტორი		
არქიტექტორი		
დამკვეთი		
მასშტაბი		ფურცლების ჩამონათვალი
თარიღი	2022 წ.	
სტადია	ფურცლები	ფურცელი
არქიტექტურული პროექტი	A025	A002

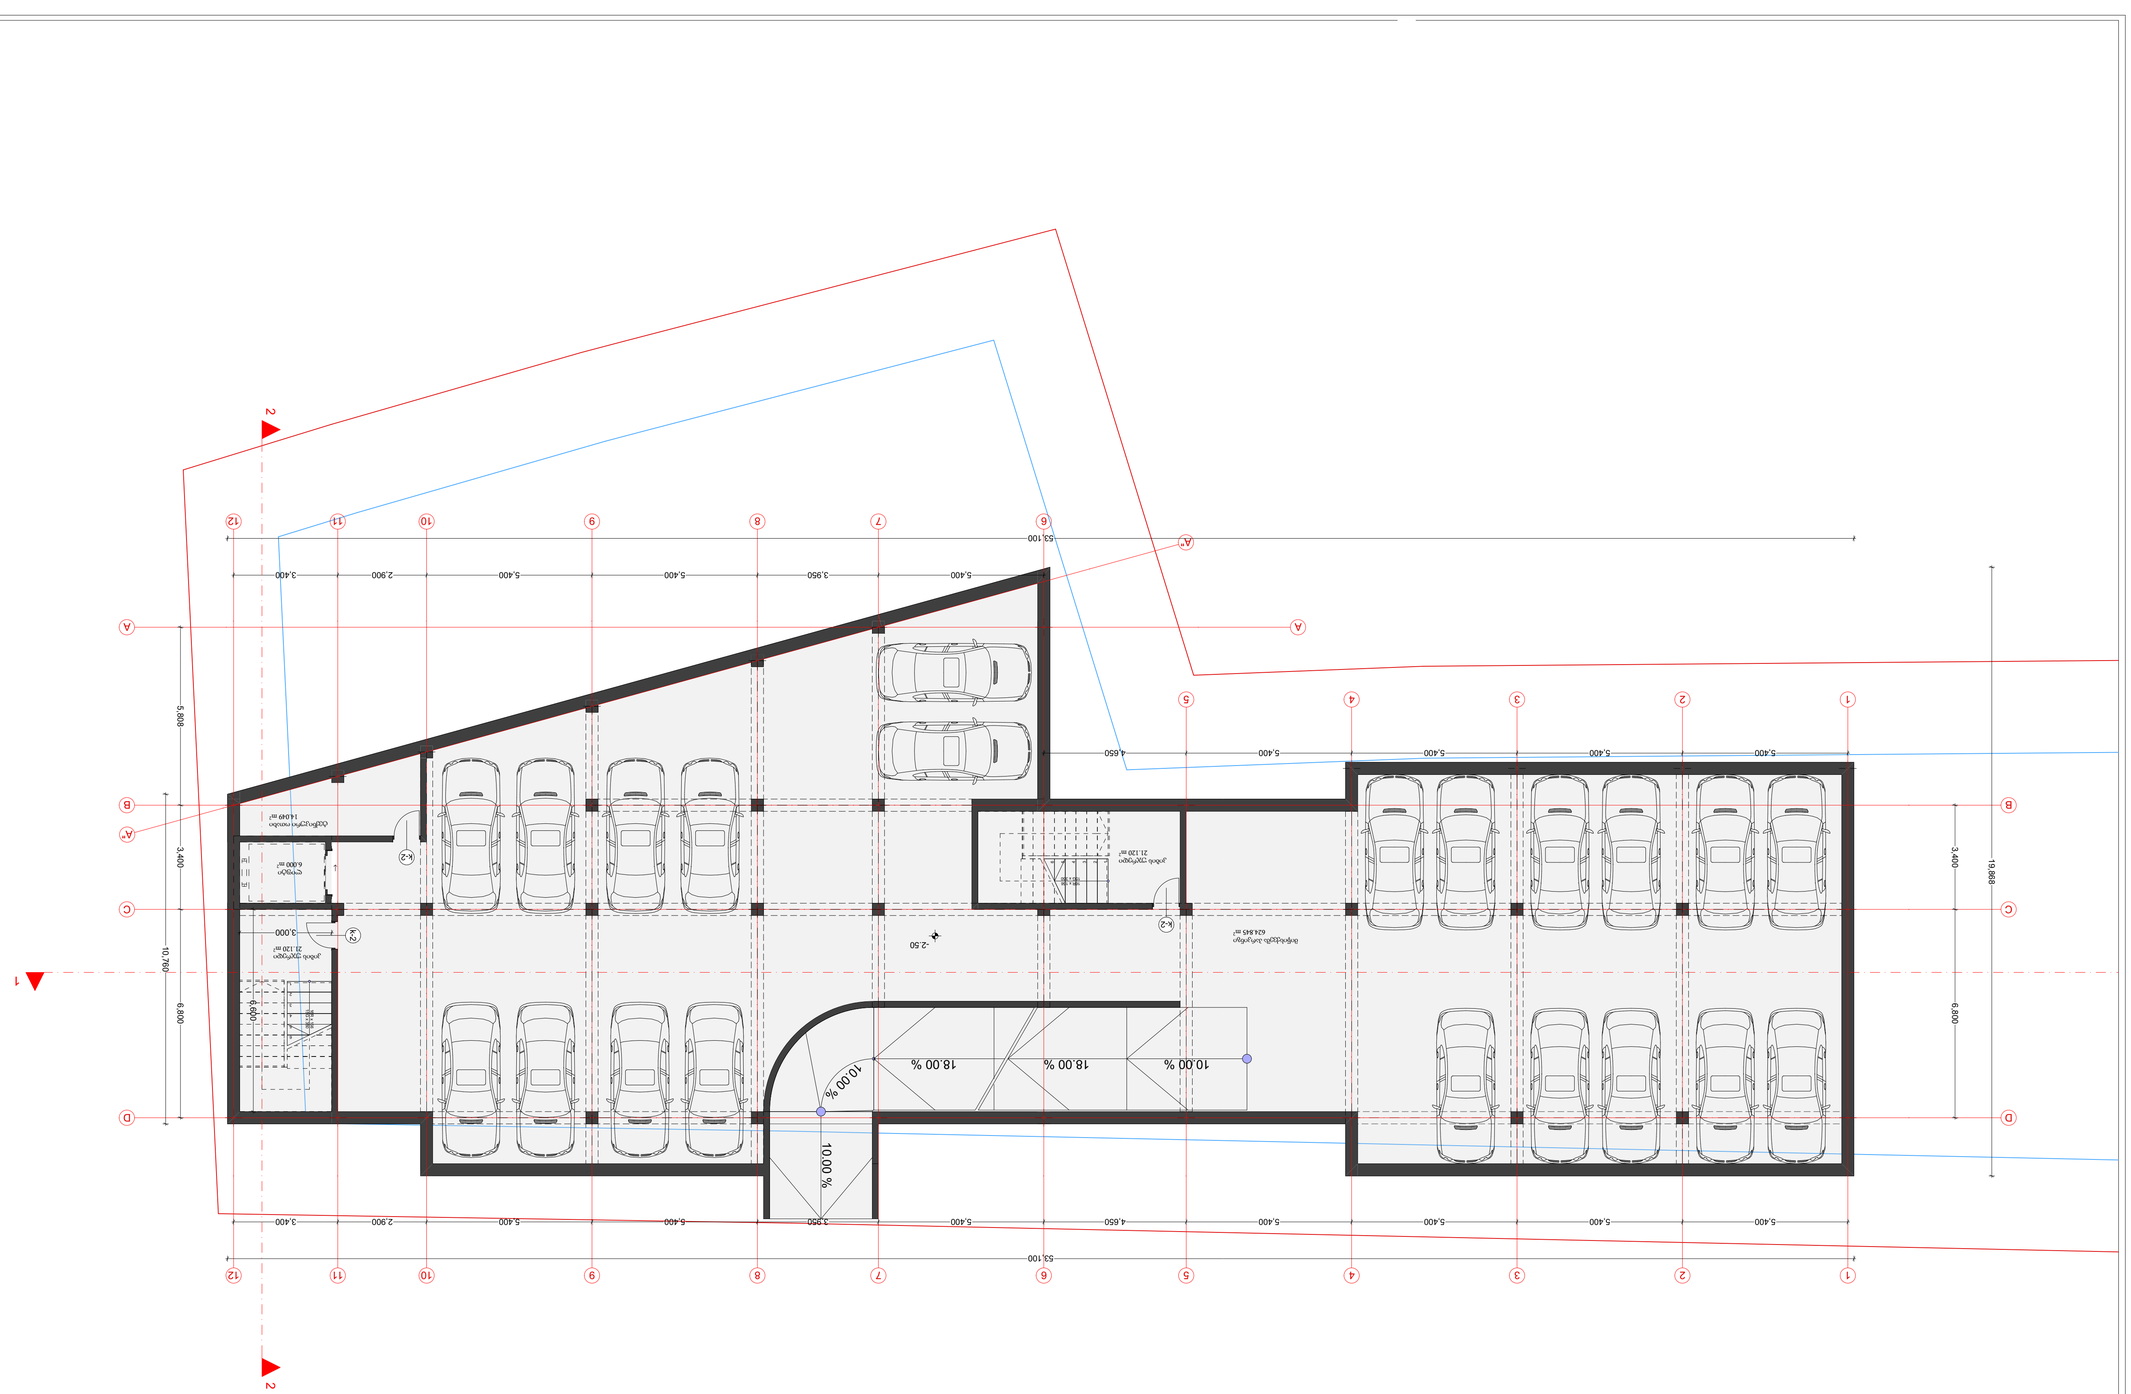













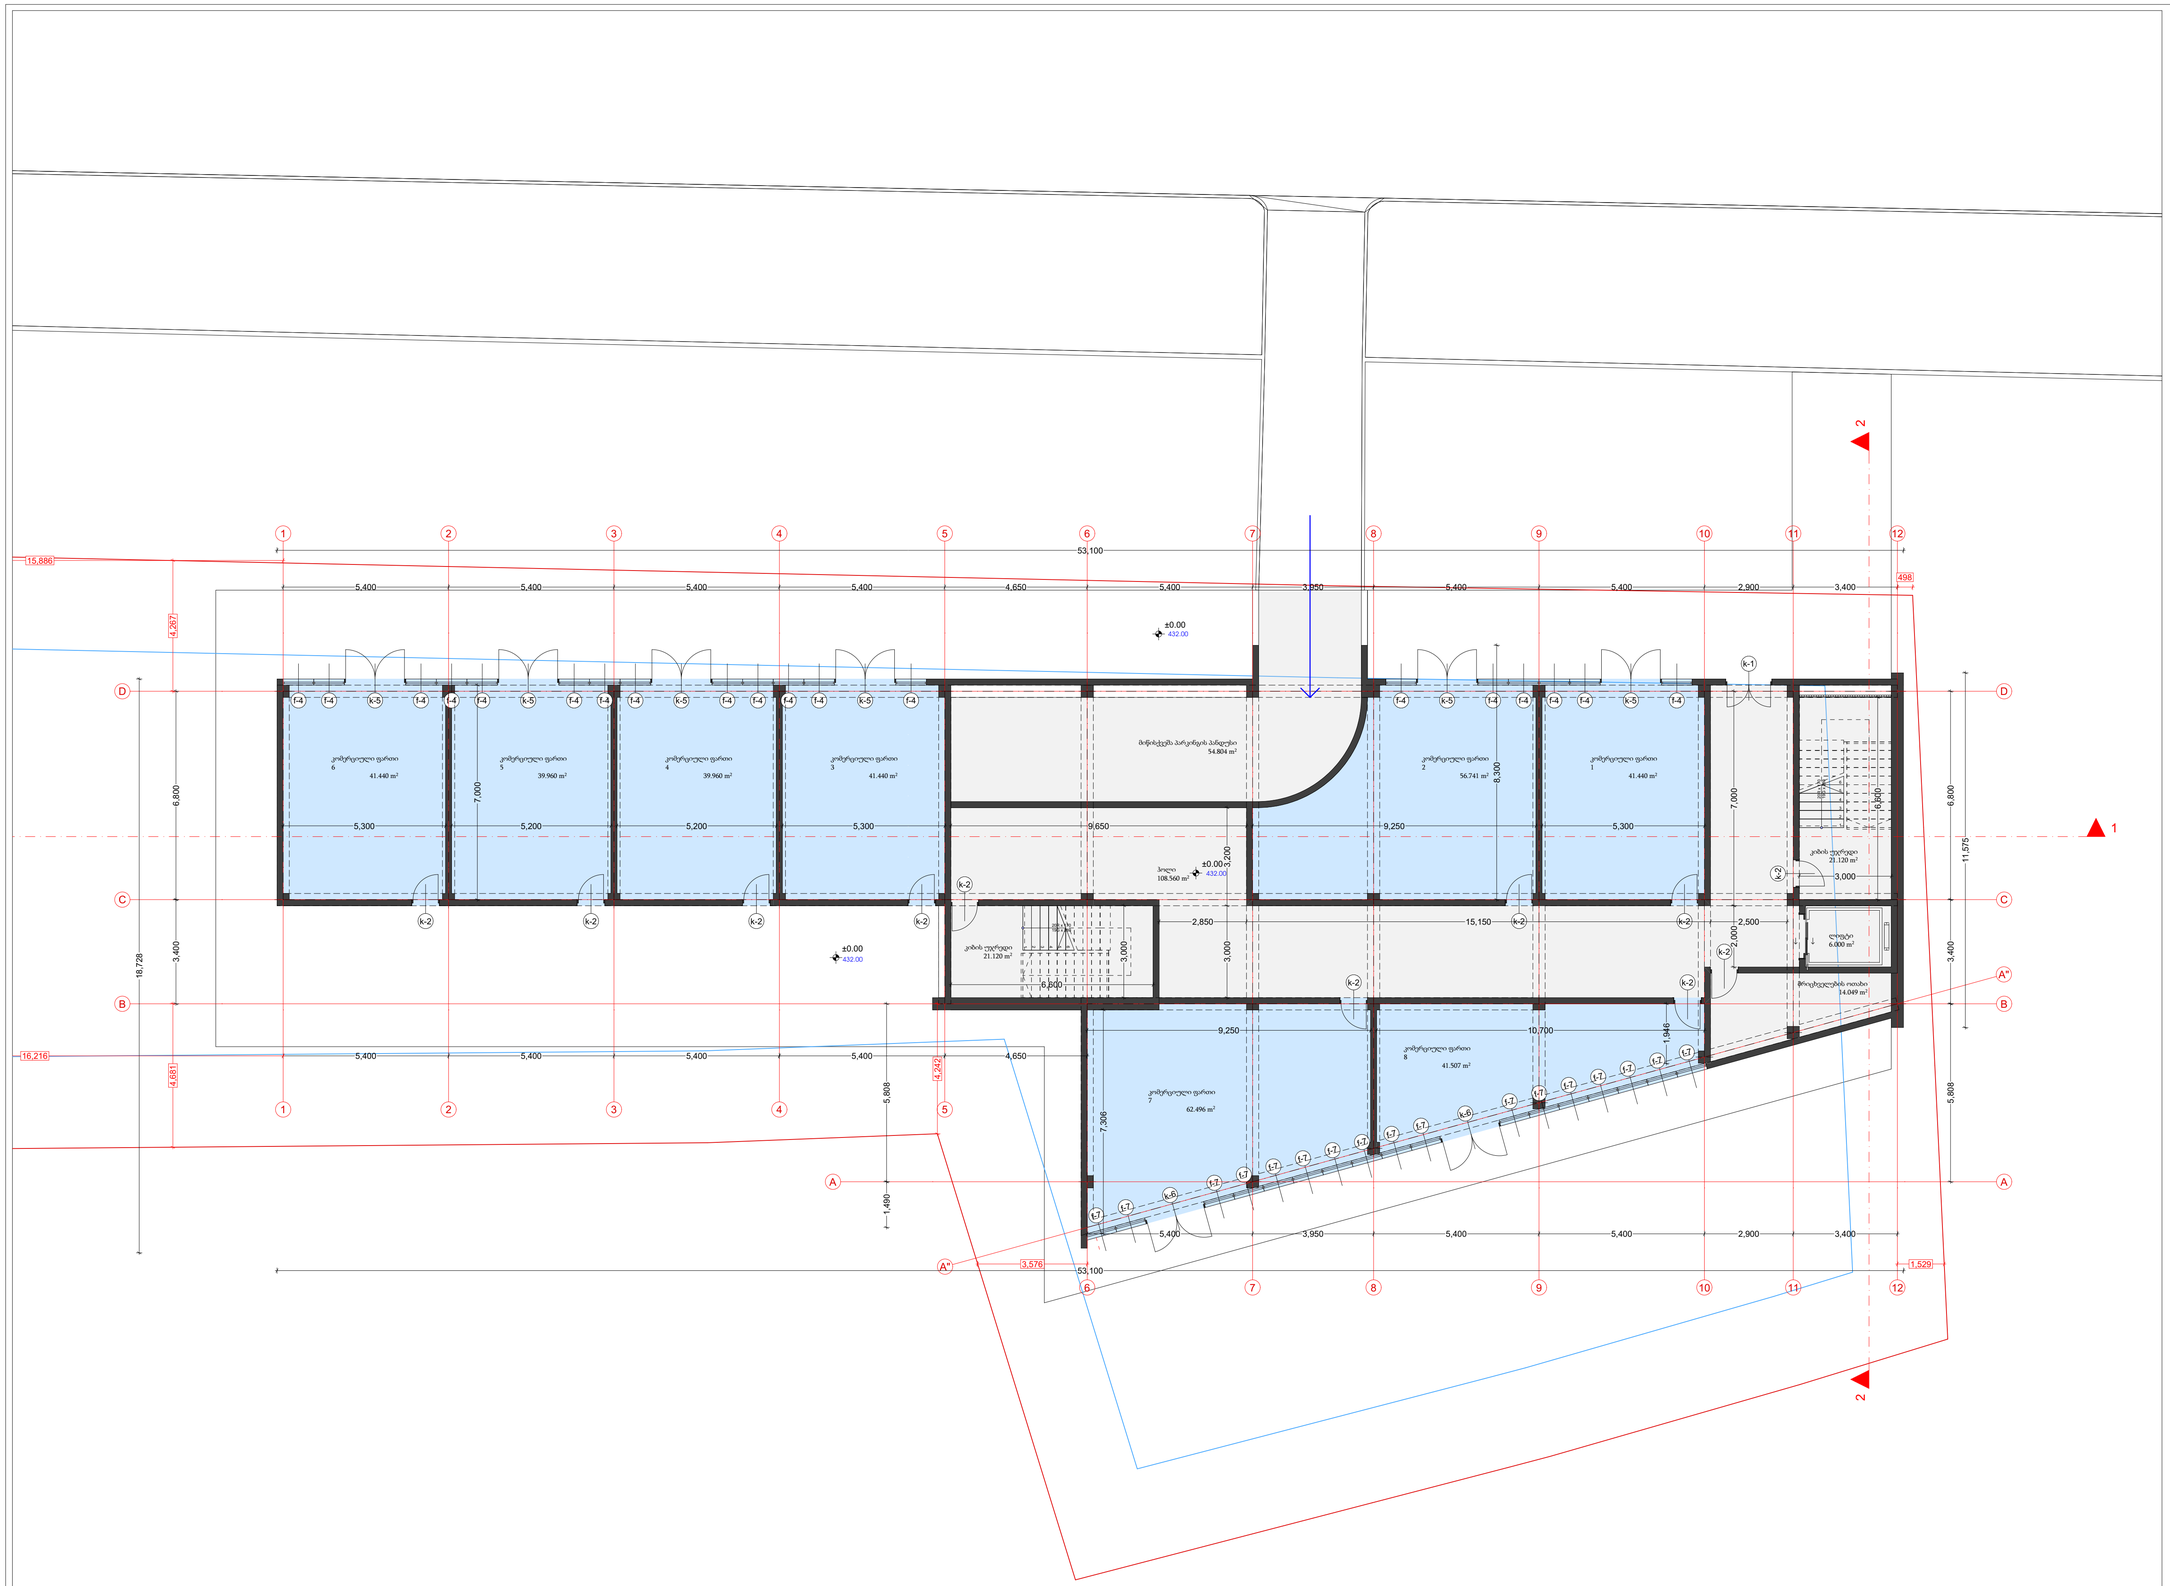

ფორმატი: A1	თბილისი 2022 წ.

ექსპლიკაცია

#	დასახელება	m2
	კიბის უჯრედი	21.1
	კიბის უჯრედი	21.1
	ლიფტი	6.0
	მიწისქვეშა პარკინგის პა...	54.8
	მრიცხველების ოთახი	14.0
	ჰოლი	108.6
1	კომერციული ფართი	41.4
2	კომერციული ფართი	56.7
3	კომერციული ფართი	41.4
4	კომერციული ფართი	40.0
5	კომერციული ფართი	40.0
6	კომერციული ფართი	41.4
7	კომერციული ფართი	62.5
8	კომერციული ფართი	41.5
		590.5 m²

PROJECT GROUP

პირობითი ნიშნები

წითელი ხაზი

რეგულირების ხაზი

შენიშვნები

ზომები მოცემულია მილიმეტრებში

სიმაღლეები მოცემულია მეტრებში

ობიექტი

მრავალფუნქციური კომპლექსი
ქალაქი თბილისი, ერისთავის ქუჩა 4
ს/ს: 01.12.12.002.022

დამკვეთი

შპს "ჯი ი სი"
ს/ს :400010117

შემსრულებელი

შპს "პროექტ გრუპი" (ს/ს 404573083) არქიტექტორი რევაზ სულავა (პ/ნ 01024080499)
ქ.თბილისი დედაენის პარკის ტერიტორია ნაკვ 03/003
ტელ: 555 999 540

დირექტორი		
არქიტექტორი		
დამკვეთი		
მასშტაბი	1:100	გეგმა +0.00 ნიშნულზე
თარიღი	2022 წ.	

სტადია	ფურცლები	ფურცელი
არქიტექტურული პროექტი	A025	A005

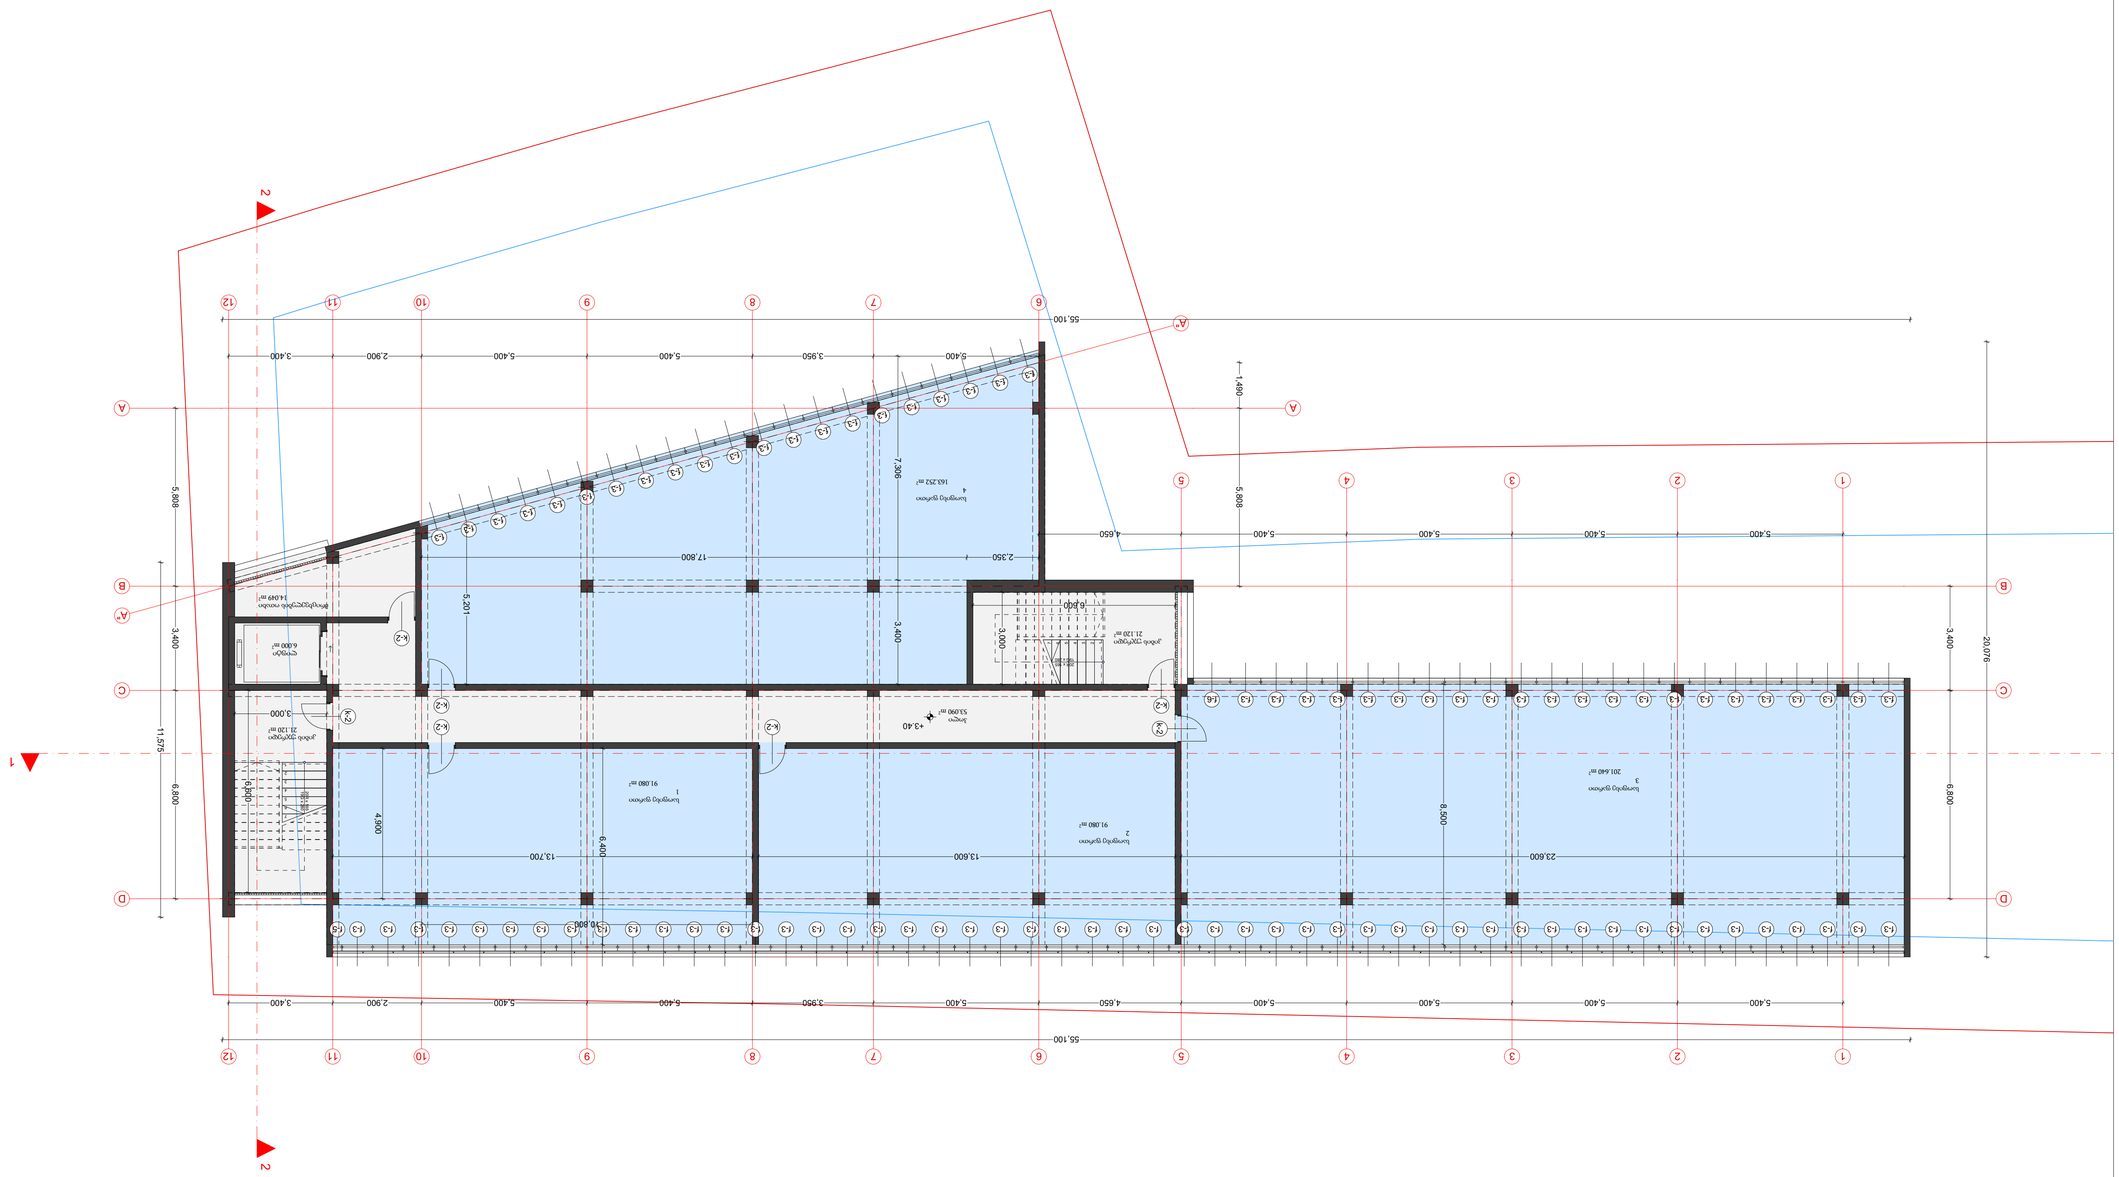
















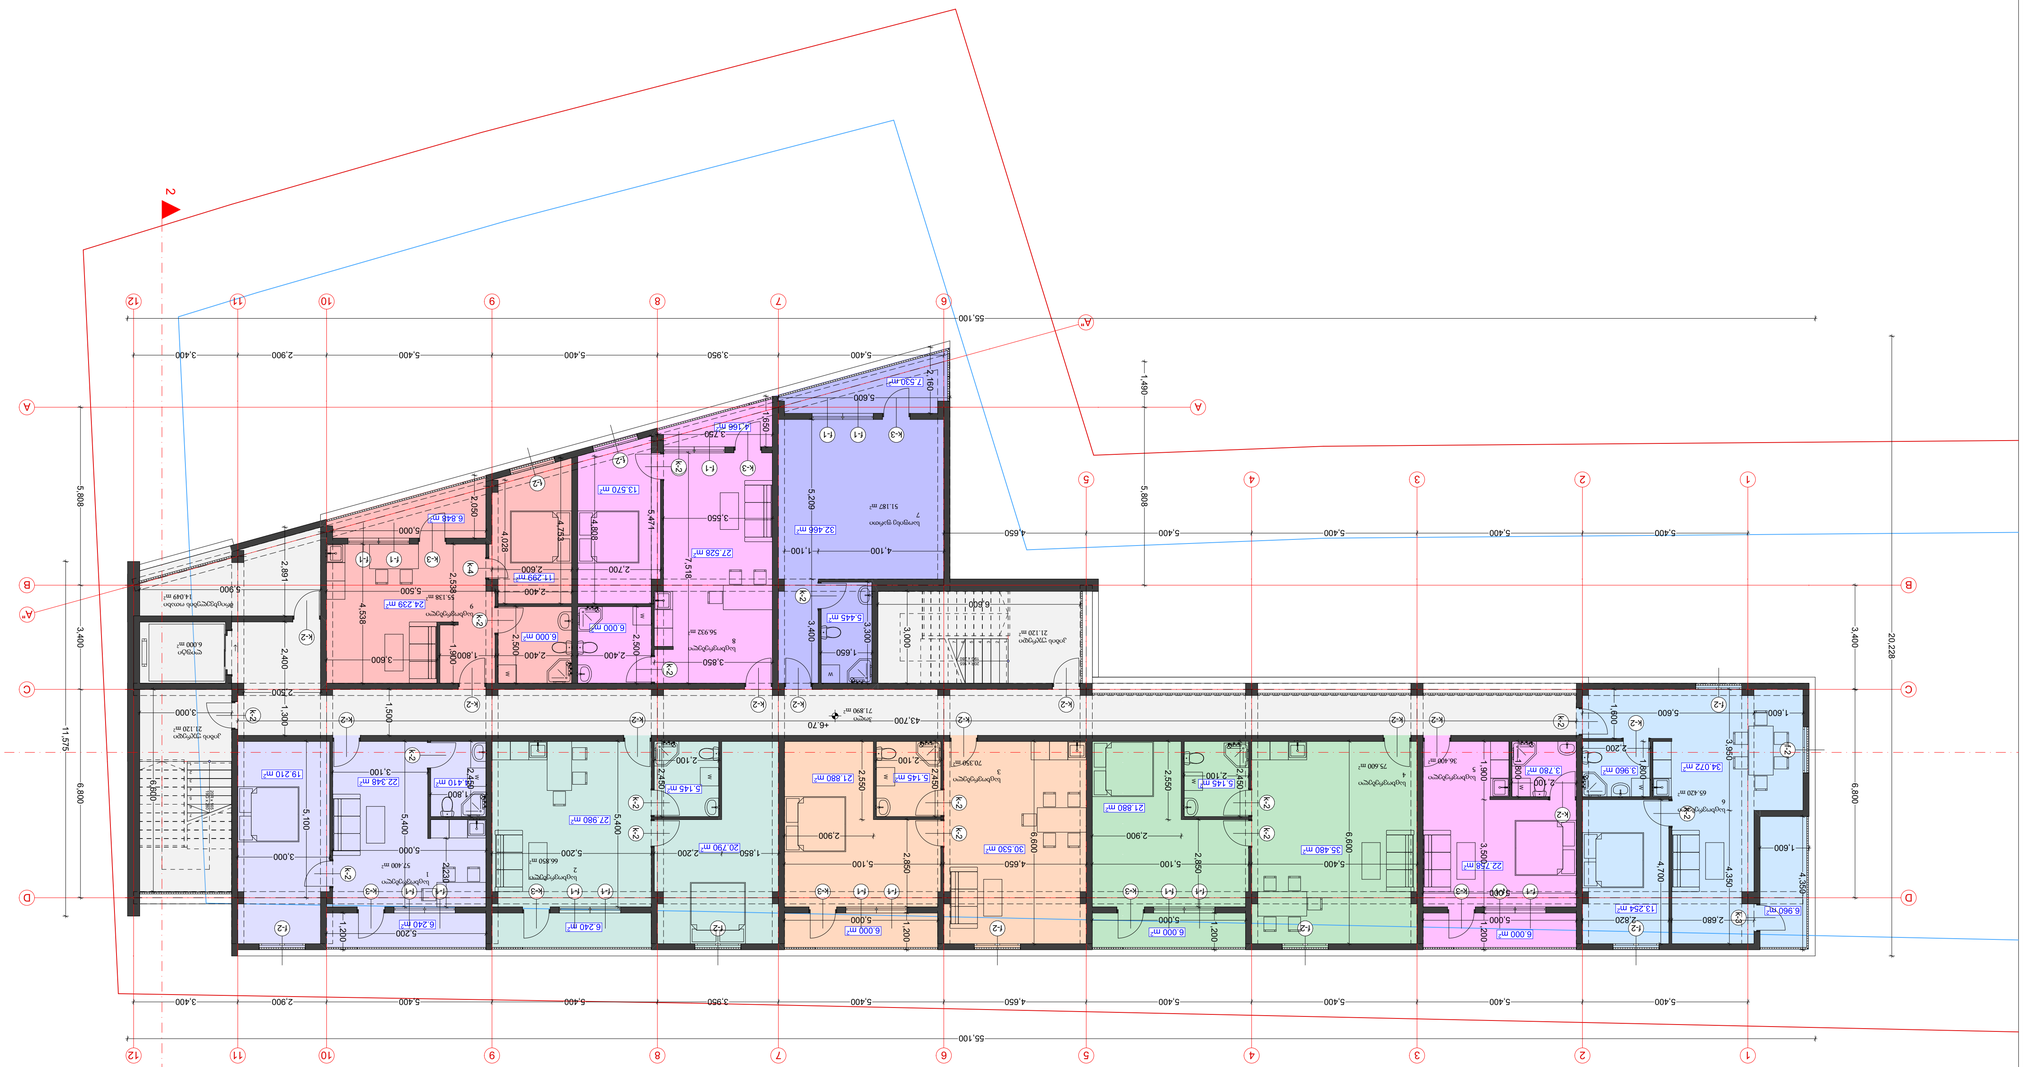
55.100
5,400
4,650
5,400
5,400
5,400
5,400
3,960
2,900
3,400
5.809
3.400
20.228
6.800
11.575
1.400
+6.70
71.890 m²
43.700
21.120 m²

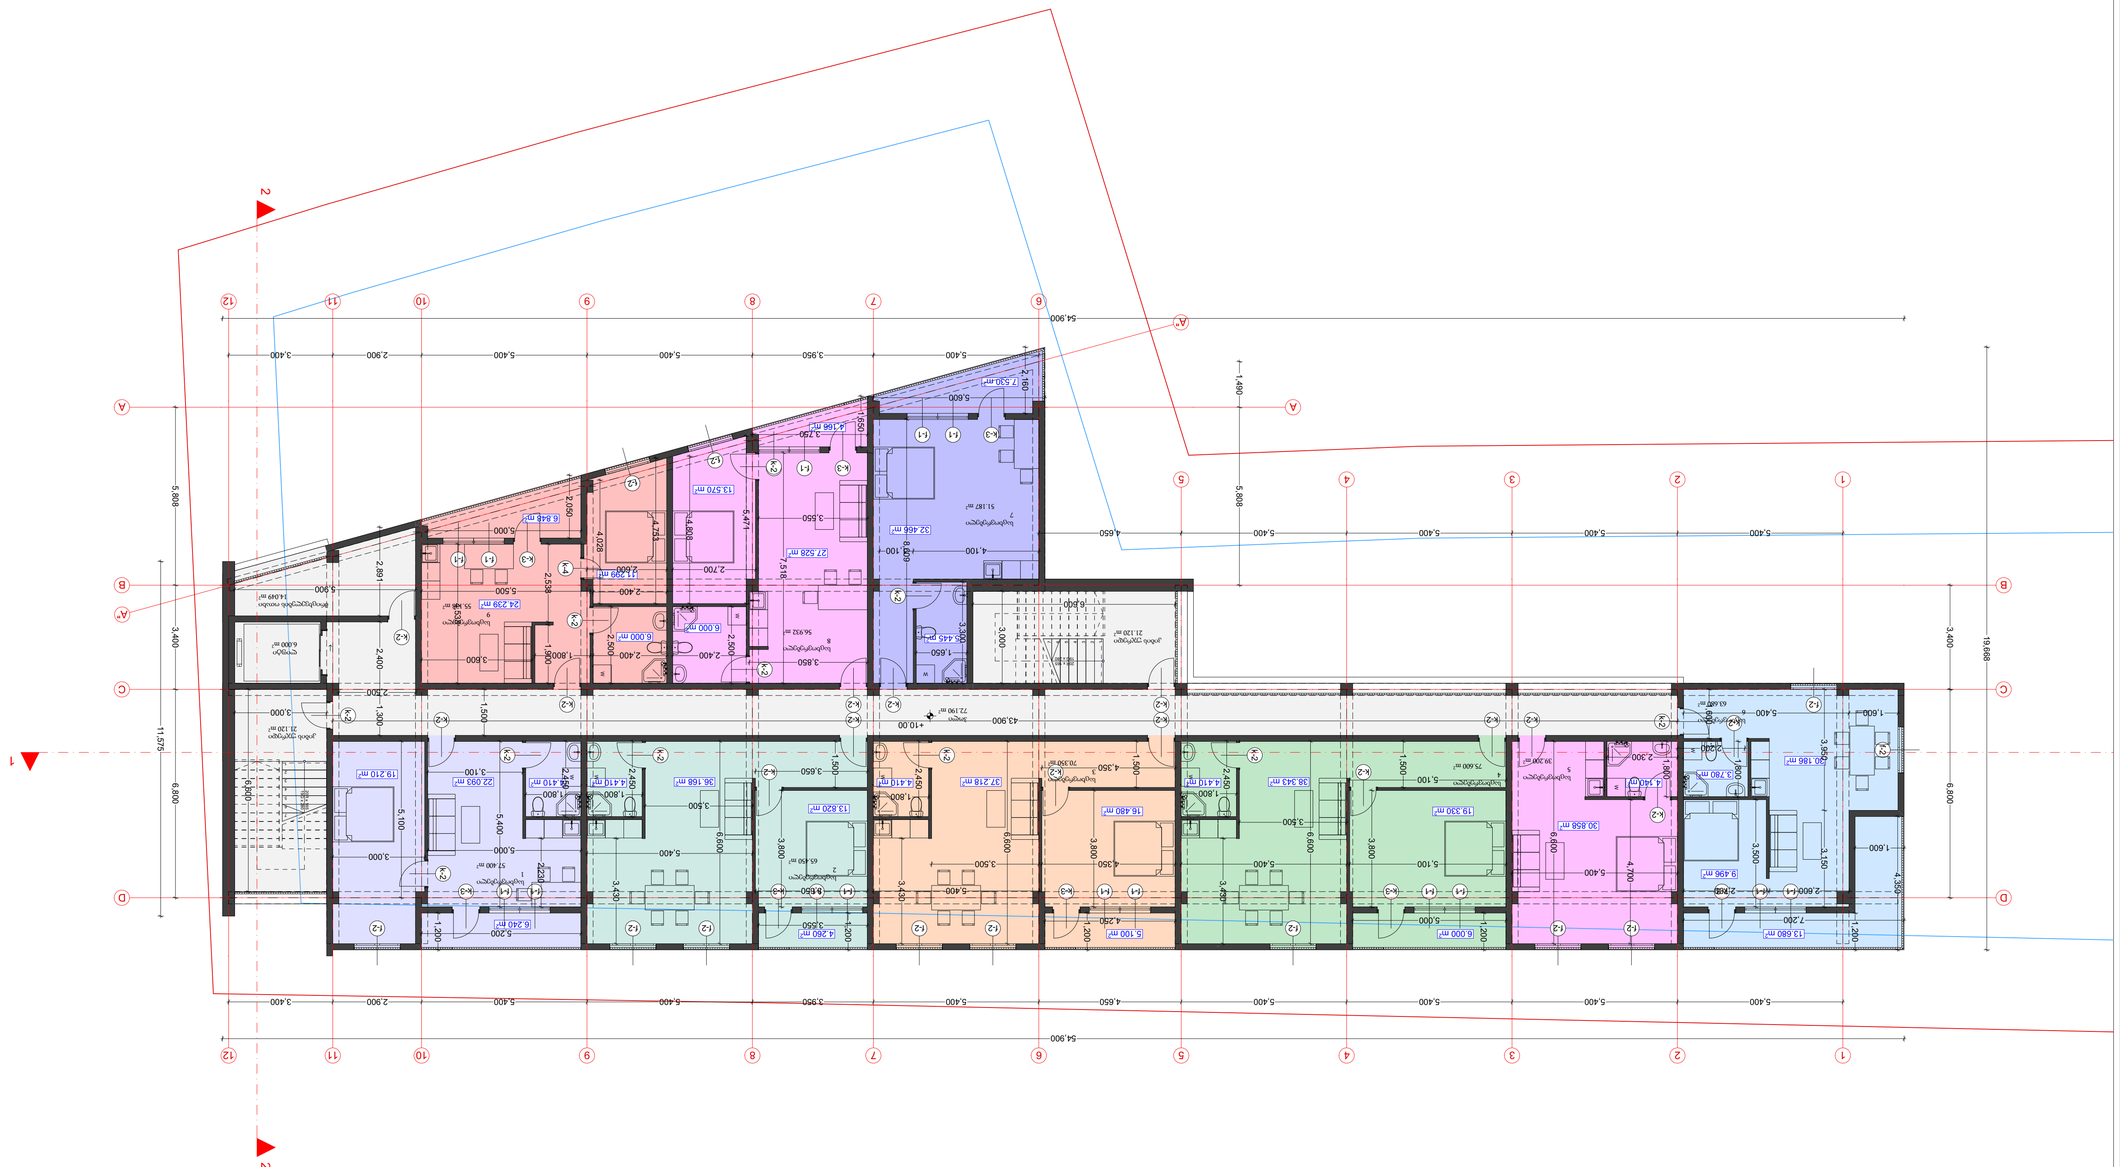
A
A'
B
B'
C
C'
D
D'
1
2
3
4
5
6
7
8
9
10
11
12
54.900
11.575
6.800
5.809
1.490
3.400
19.668
+10.00
72.190 m²
43.900
5.400
4.650
3.960
2.900
3.400
5.600
2.160
7.530 m²
4.730
4.166 m²
2.730
3.550
27.528 m²
5.471
5.519
4.800
4.725
13.570 m²
2.080
6.848 m²
4.028
11.328 m²
2.400
6.000 m²
2.500
3.850
56.932 m²
3.300
1.650
3.000
6.000
32.466 m²
4.100
5.809
7.445 m²
21.120 m²
3.000
2.400
5.809
3.400
11.575
6.800
1.490
5.400
5.400
5.400
5.400
5.400
5.400
5.400
4.650
5.400
5.400
5.400
5.400
5.400
5.400
3.400
2.900
3.400
5.400
5.400
5.400
3.960
5.400
5.400
4.650
5.400
5.400
5.400
5.400
5.400
5.400
54.900
1
2
3
4
5
6
7
8
9
10
11
12
A
A'
B
B'
C
C'
D
D'
1
2

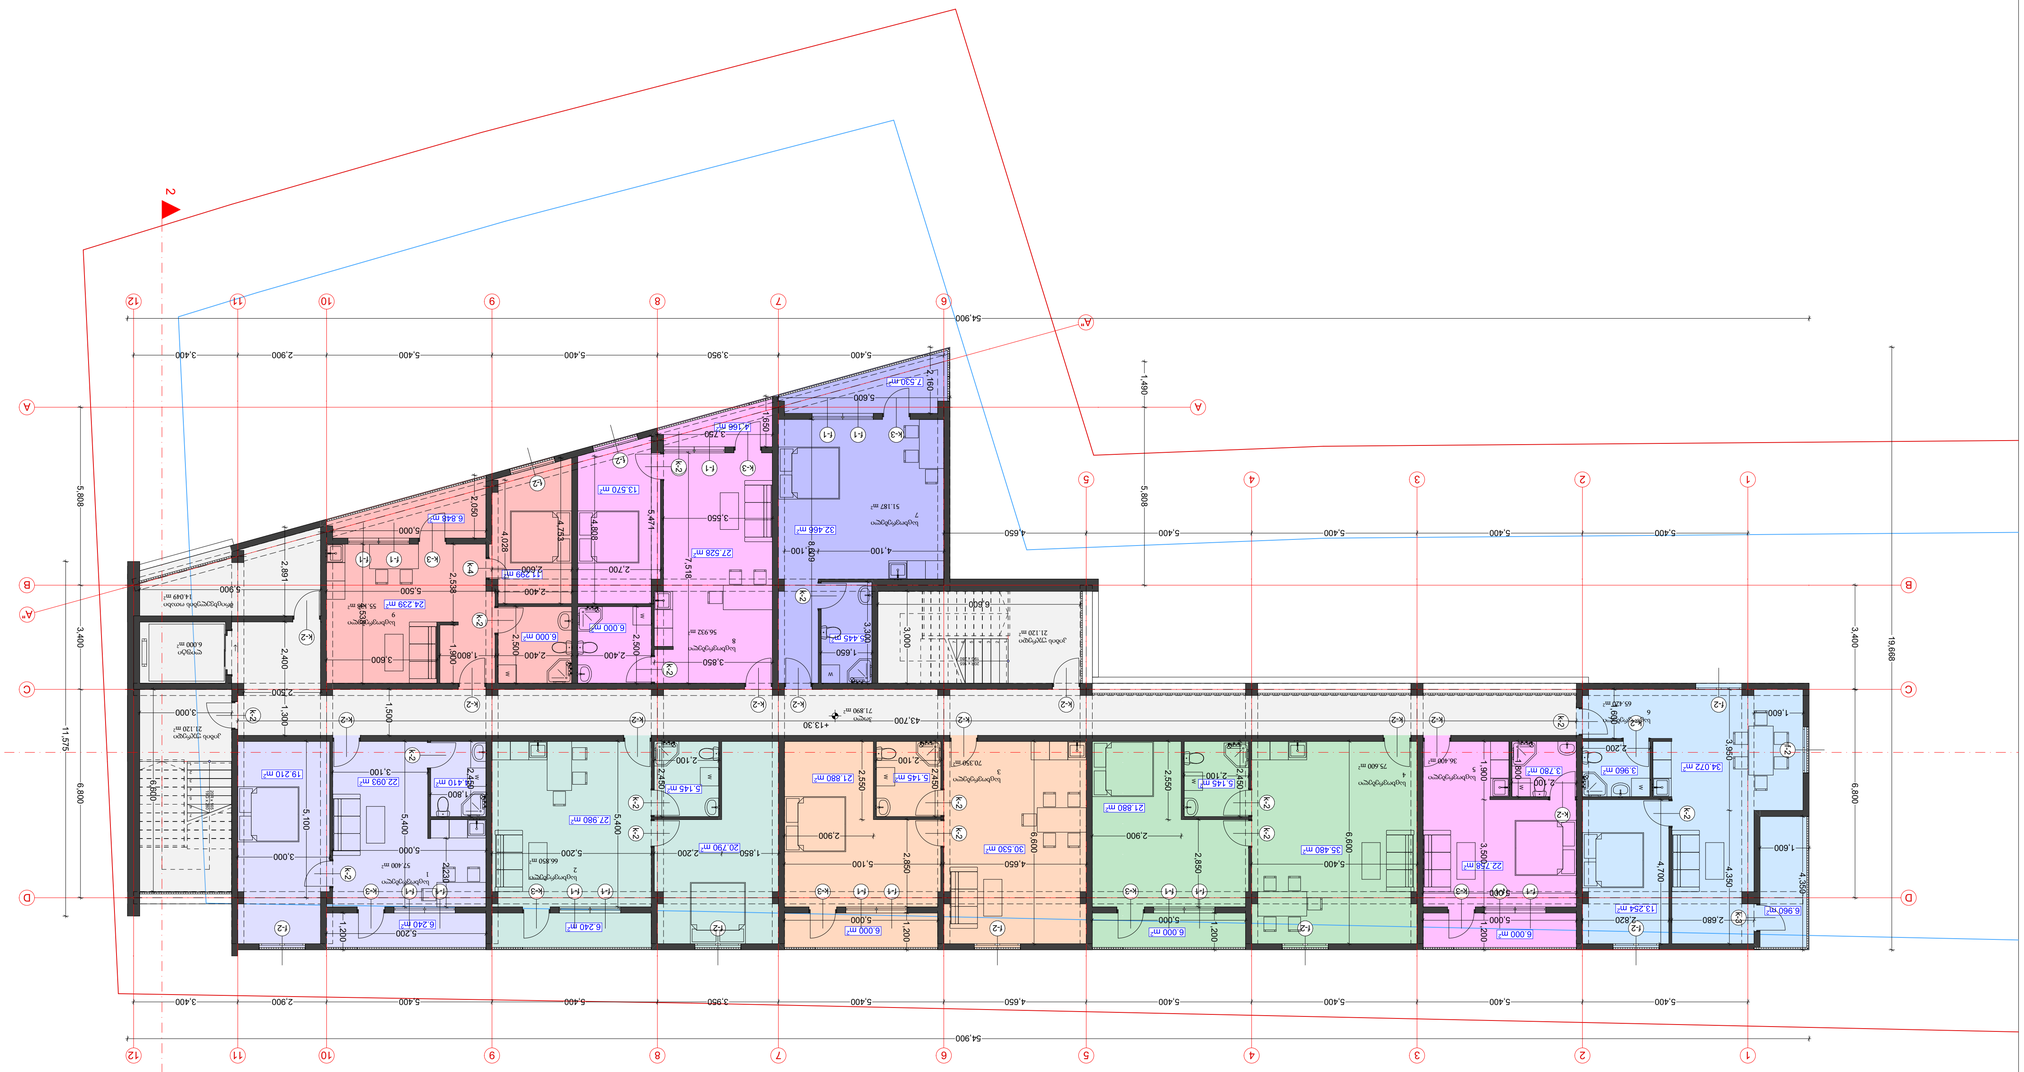








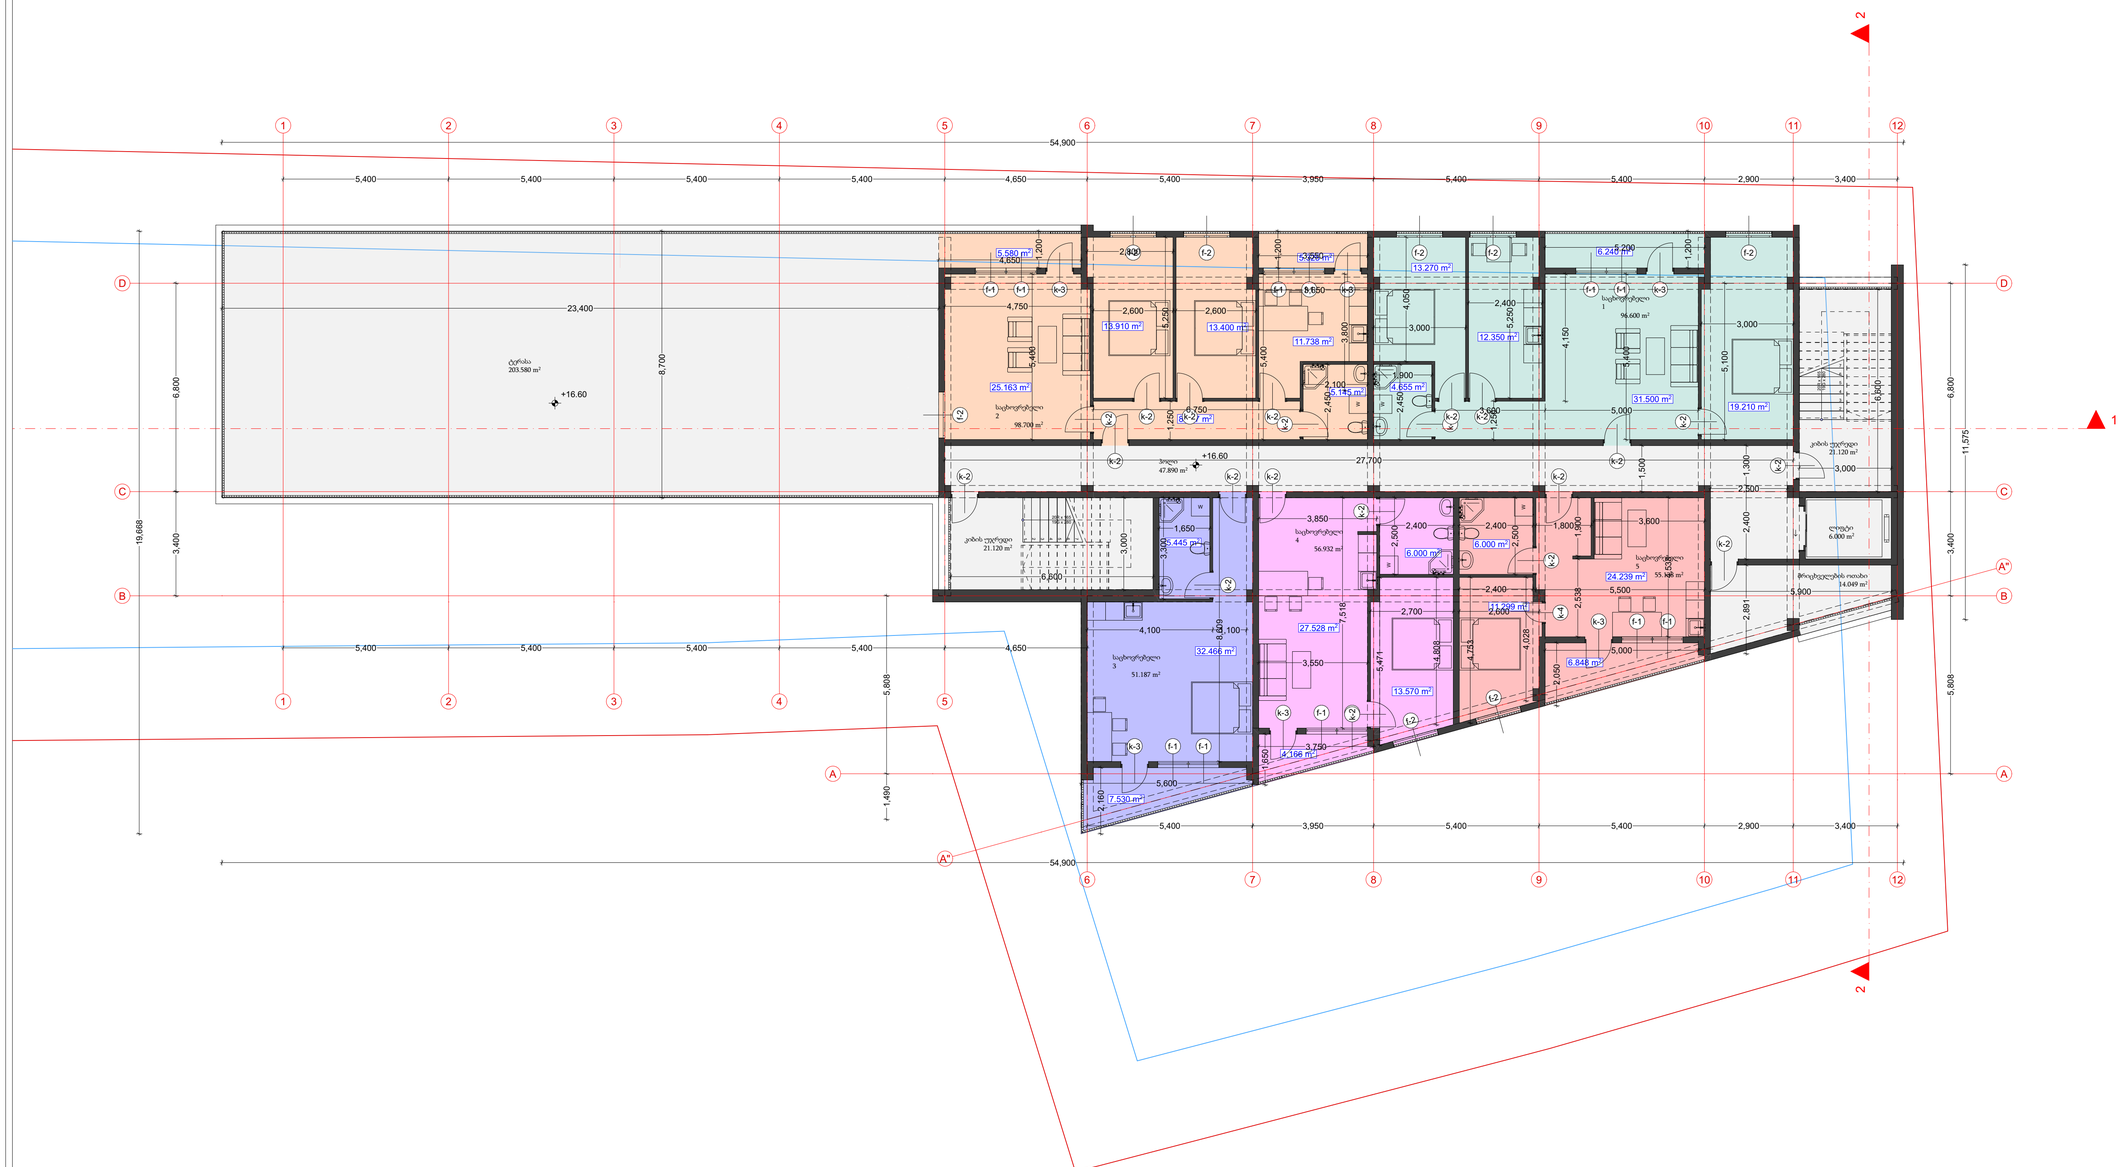

ფორმატი: A1	თბილისი 2022 წ.

ექსპლიკაცია

#	დასახელება	m2
	კიბის უჯრედი	21.1
	კიბის უჯრედი	21.1
	ლიფტი	6.0
	მრიცხველების ოთახი	14.0
	ტერასა	203.6
	ჰოლი	47.9
1	საცხოვრებელი	96.6
2	საცხოვრებელი	98.7
3	საცხოვრებელი	51.2
4	საცხოვრებელი	56.9
5	საცხოვრებელი	55.1
		672.2 m²

PROJECT GROUP

პირობითი ნიშნები

წითელი ხაზი

რეგულირების ხაზი

შენიშვნები

ზომები მოცემულია მილიმეტრებში

სიმაღლეები მოცემულია მეტრებში

ობიექტი

მრავალფუნქციური კომპლექსი
ქალაქი თბილისი, ერისთავის ქუჩა 4
ს/ს: 01.12.12.002.022

დამკვეთი

შპს "ჯი ი სი"
ს/ს :400010117

შემსრულებელი

შპს "პროექტ გრუპი" (ს/ს 404573083) არქიტექტორი რევაზ სულავა (პ/ნ 01024080499)
ქ.თბილისი დედაენის პარკის ტერიტორია ნაკვ 03/003
ტელ: 555 999 540

დირექტორი		
არქიტექტორი		
დამკვეთი		
მასშტაბი	1:100	გეგმა +16.60 ნიშნულზე
თარიღი	2022 წ.	
სტადია	ფურცლები	ფურცელი
არქიტექტურული პროექტი	A025	A010

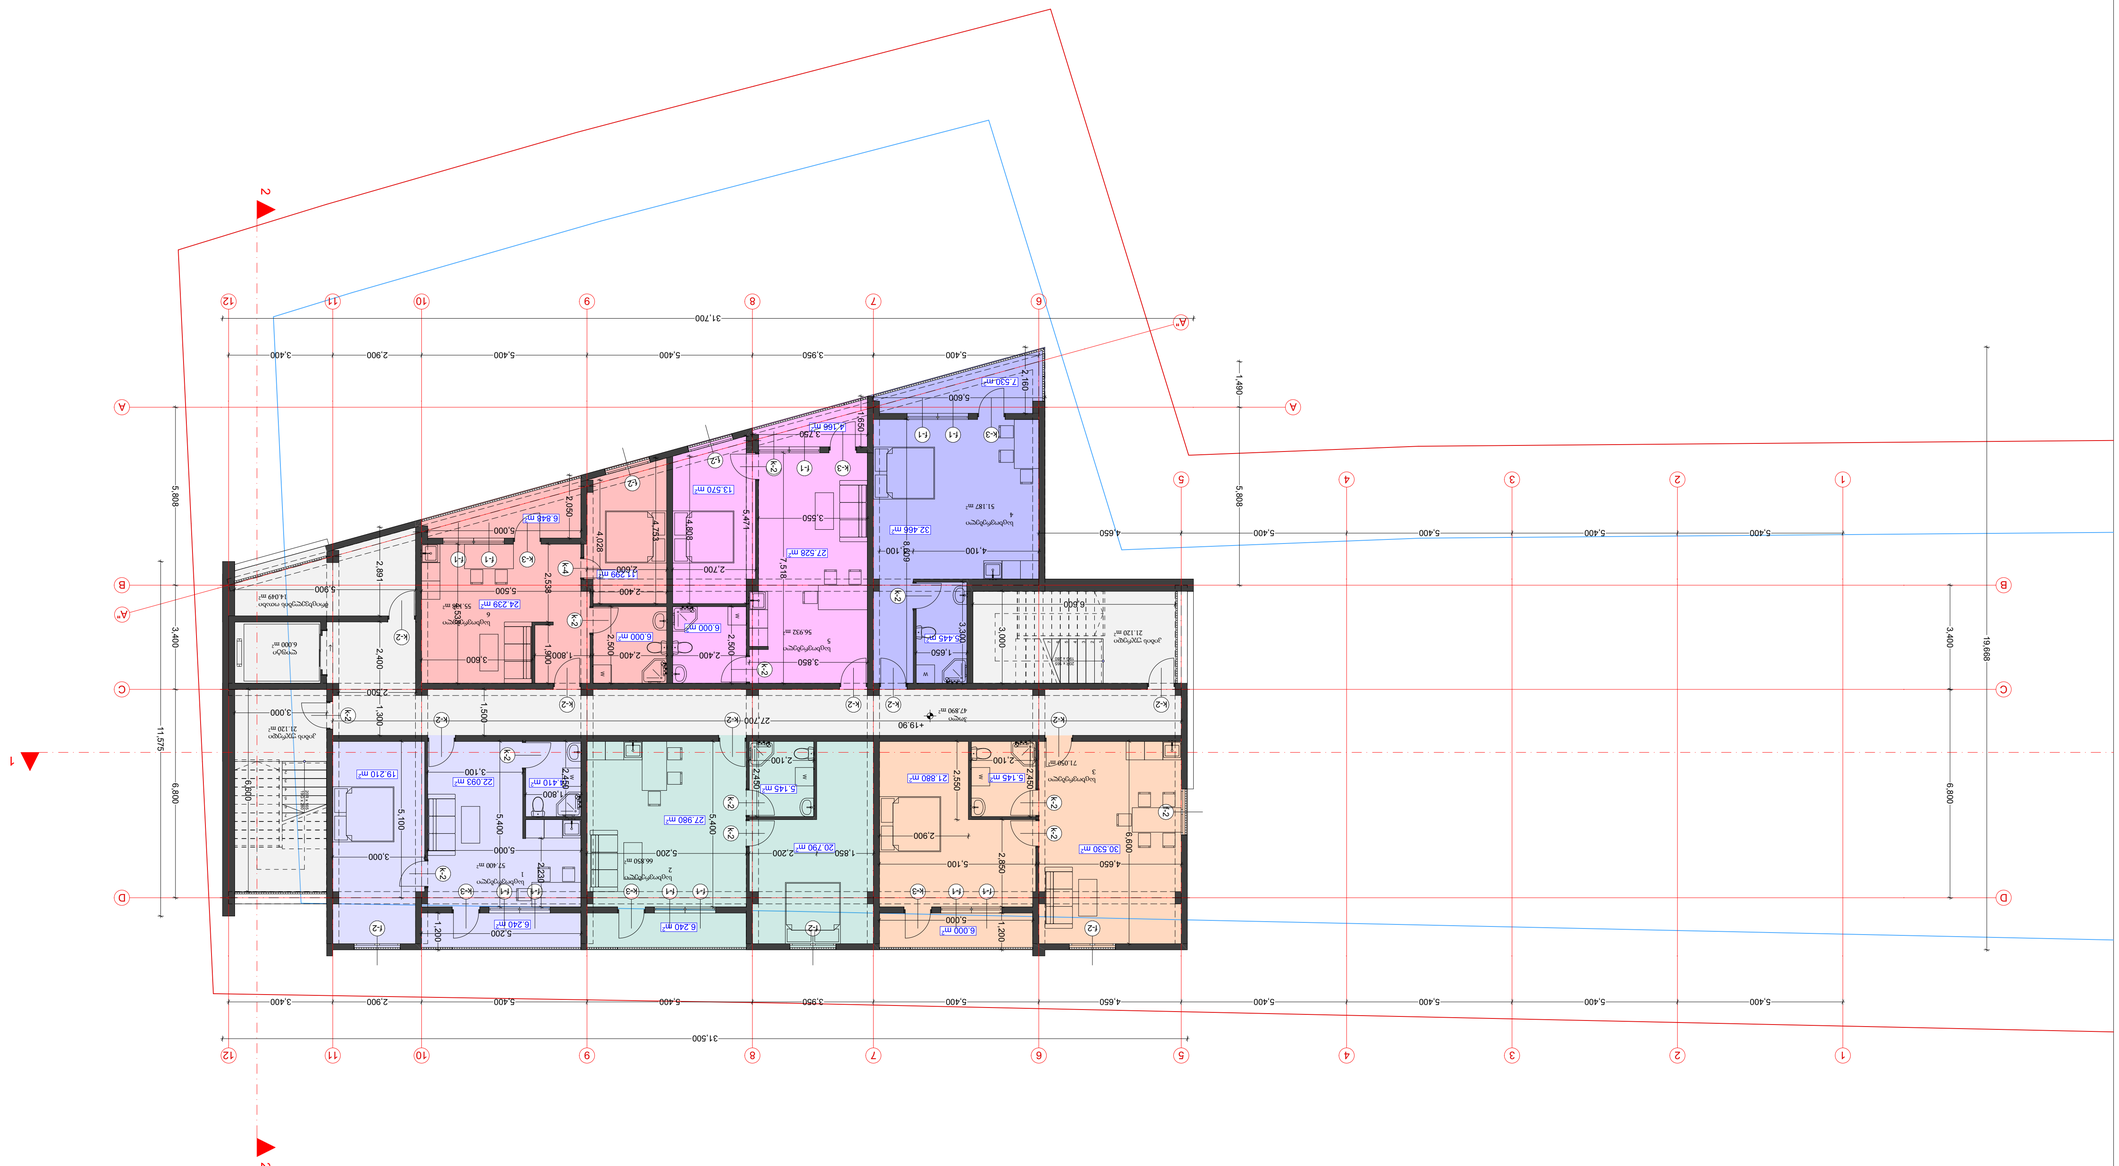











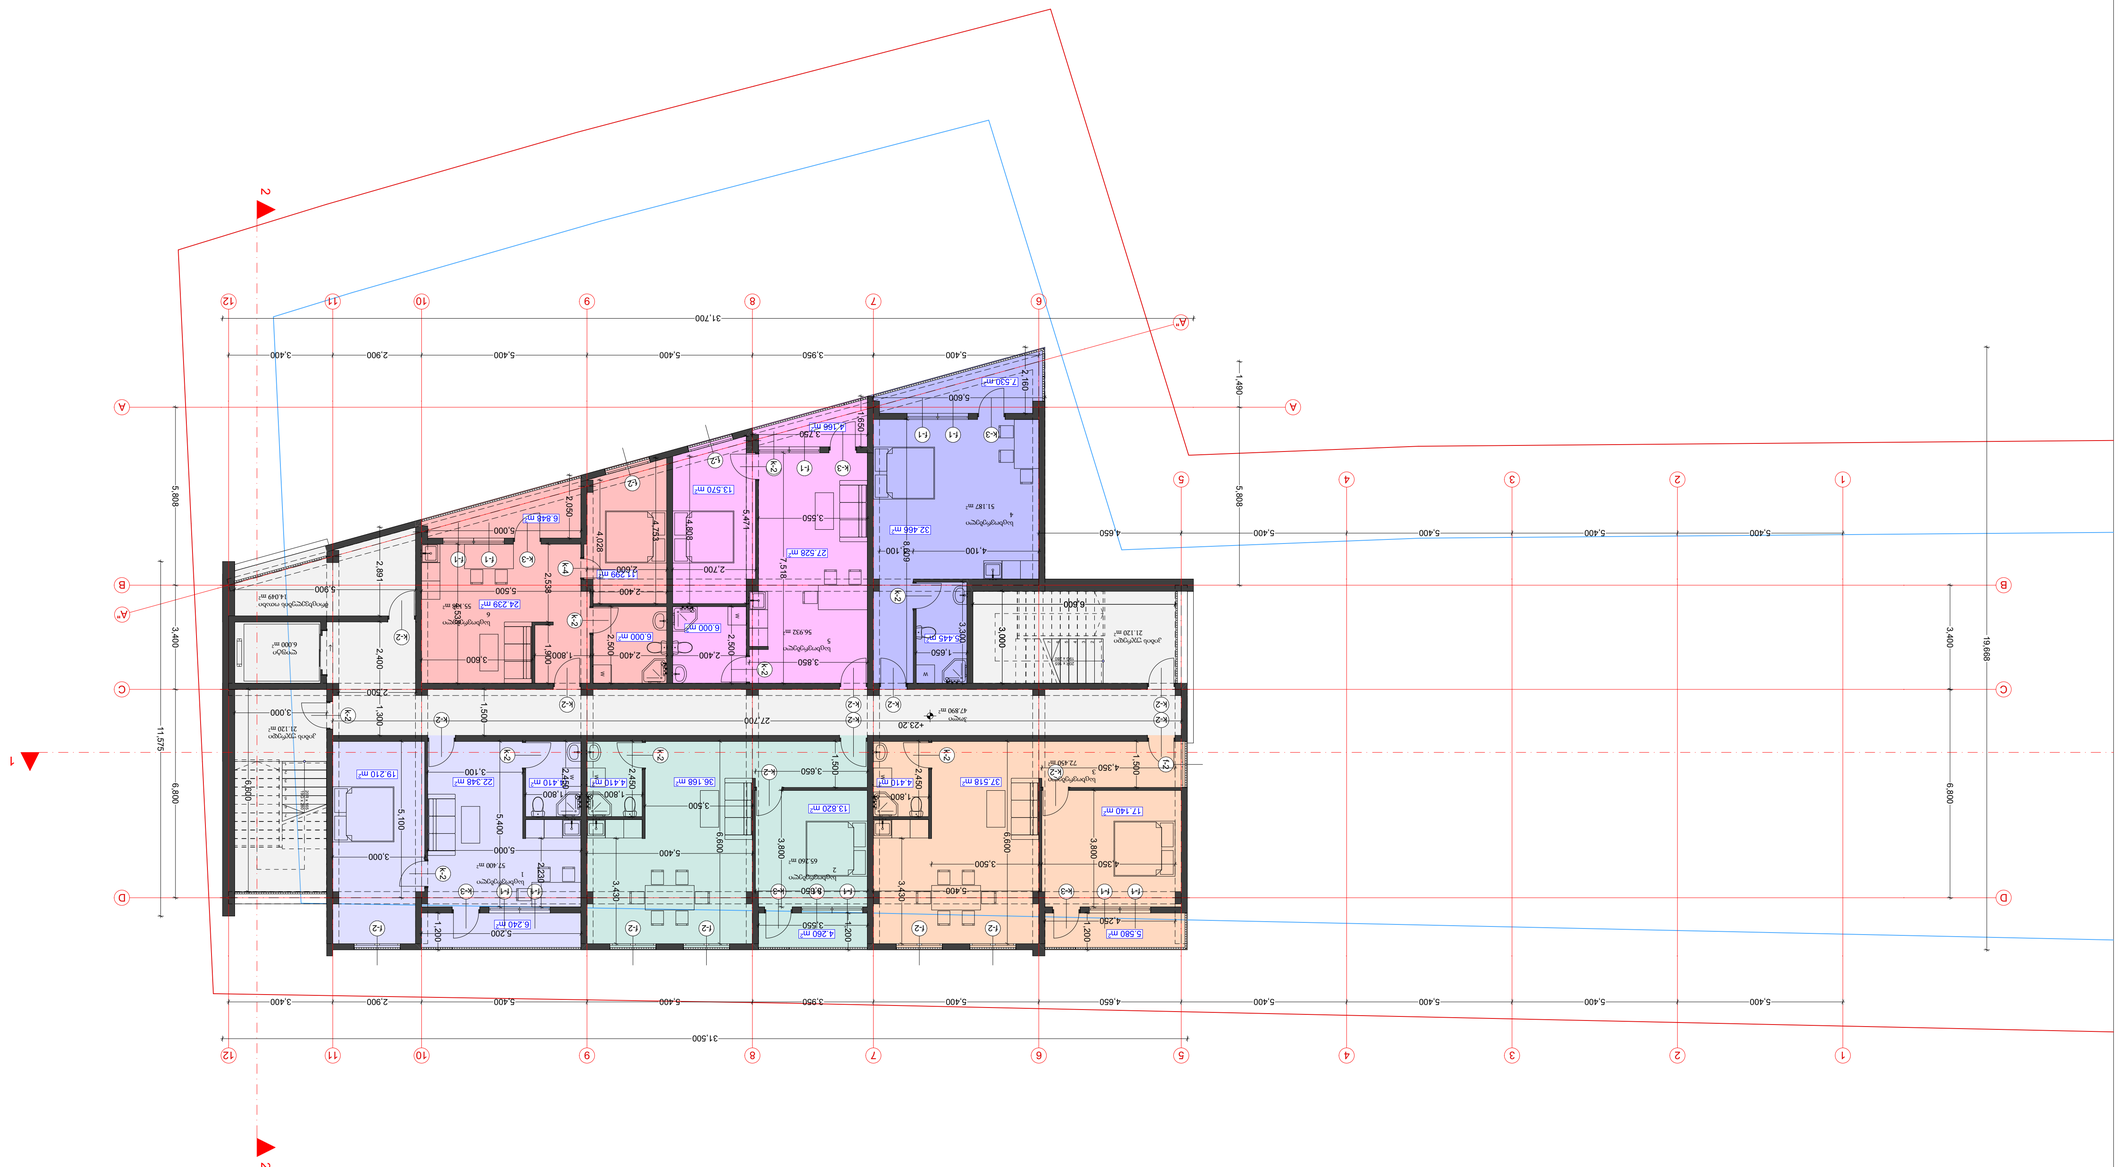
1
2
A
B
C
D
A'
B'
C'
D'
1
2
3
4
5
6
7
8
9
10
11
12
31.700
31.500
5.400
4.650
3.950
5.400
5.400
5.400
5.400
5.400
2.900
3.400
19.668
11.575
6.800
5.809
1.490
3.400
+23.20
+23.20
+23.20

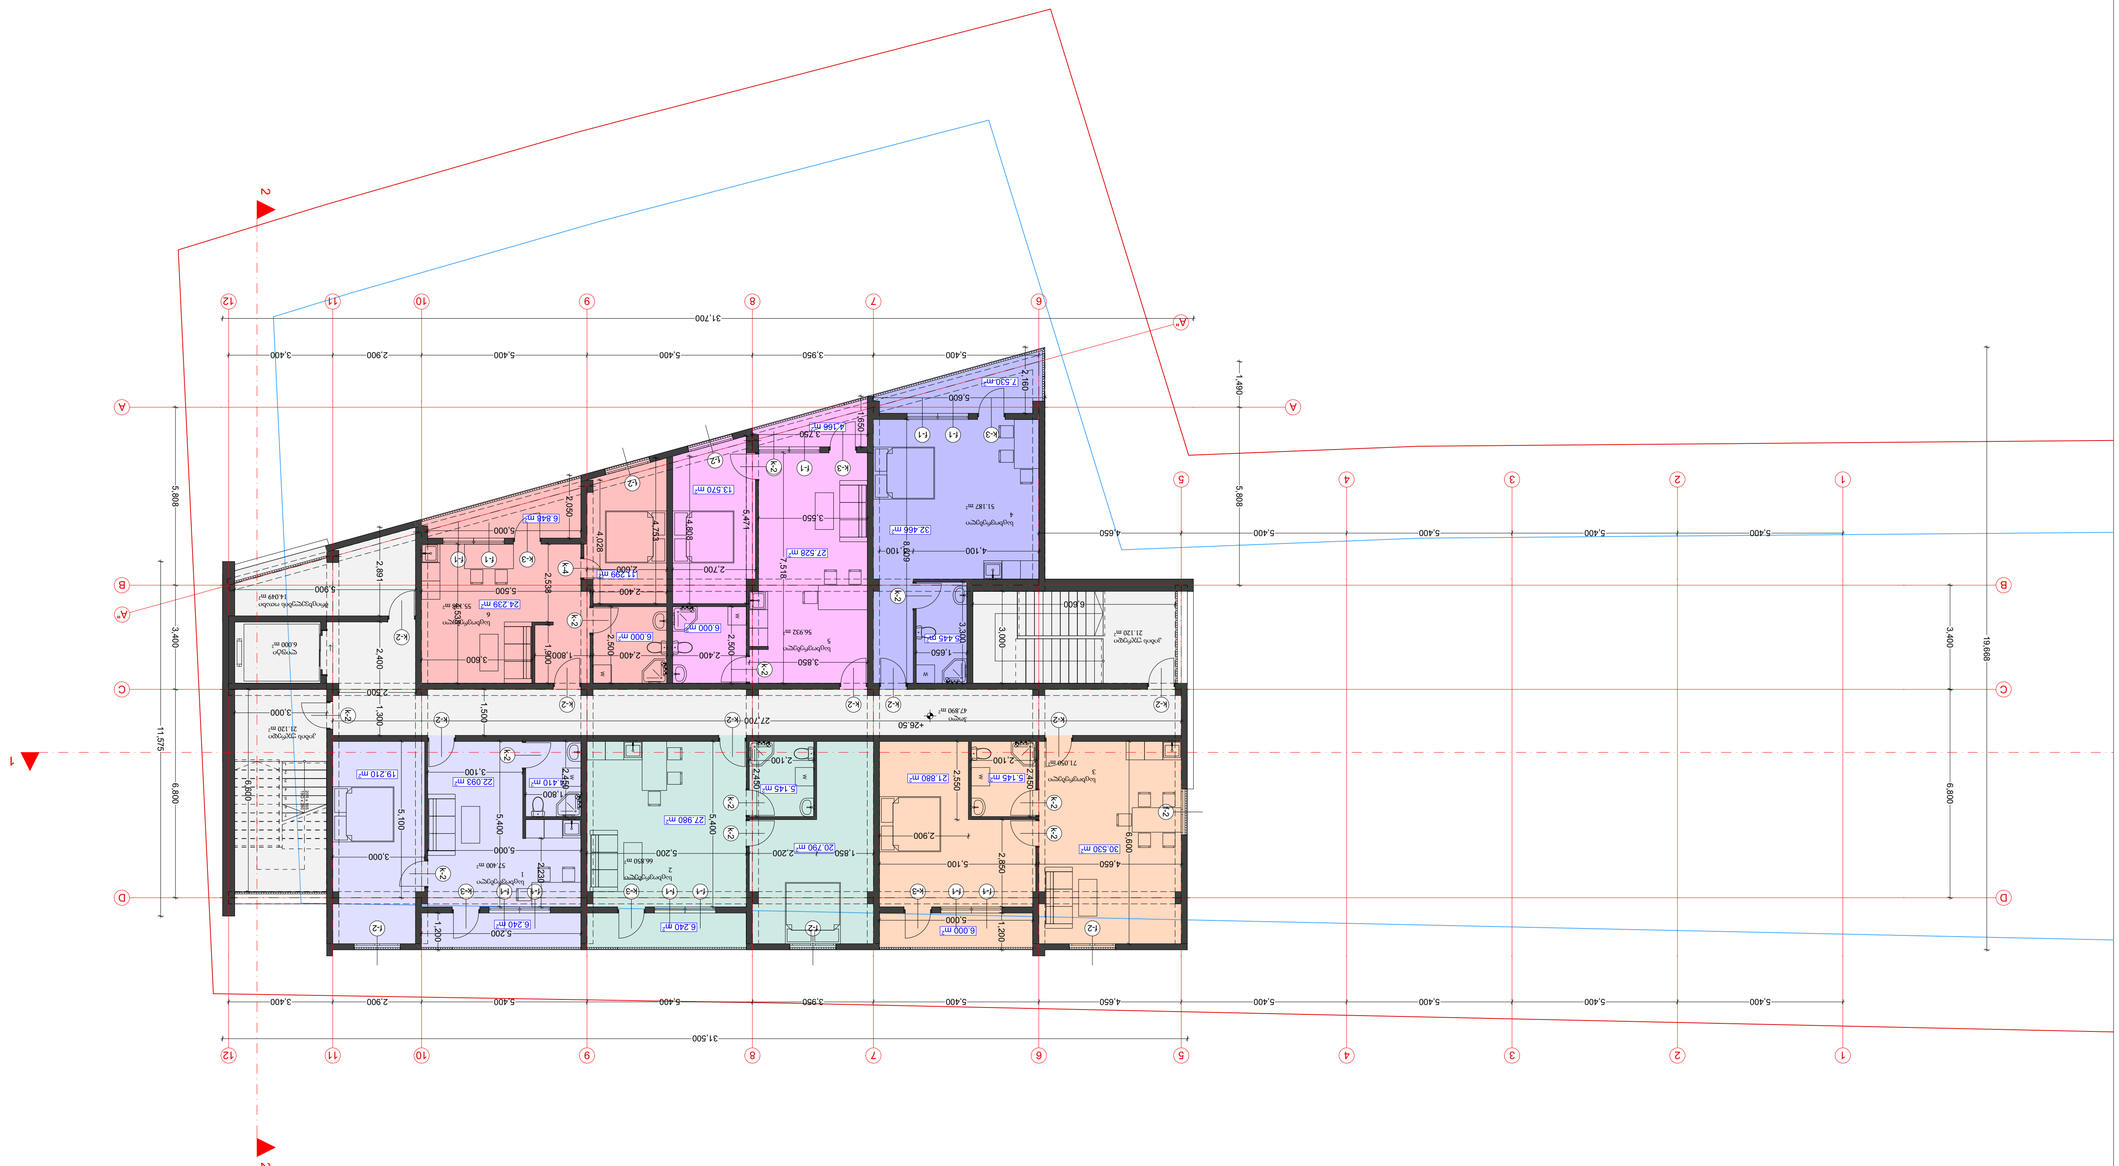
1
2
3
4
5
6
7
8
9
10
11
12
A
B
C
D
31,700
31,500
5,400
4,650
3,950
5,600
3,400
2,900
5,809
19,668
6,800
11,575
1,400
3,400
+26,50
47,890 m²
6,000 m²
6,000 m²
6,000 m²

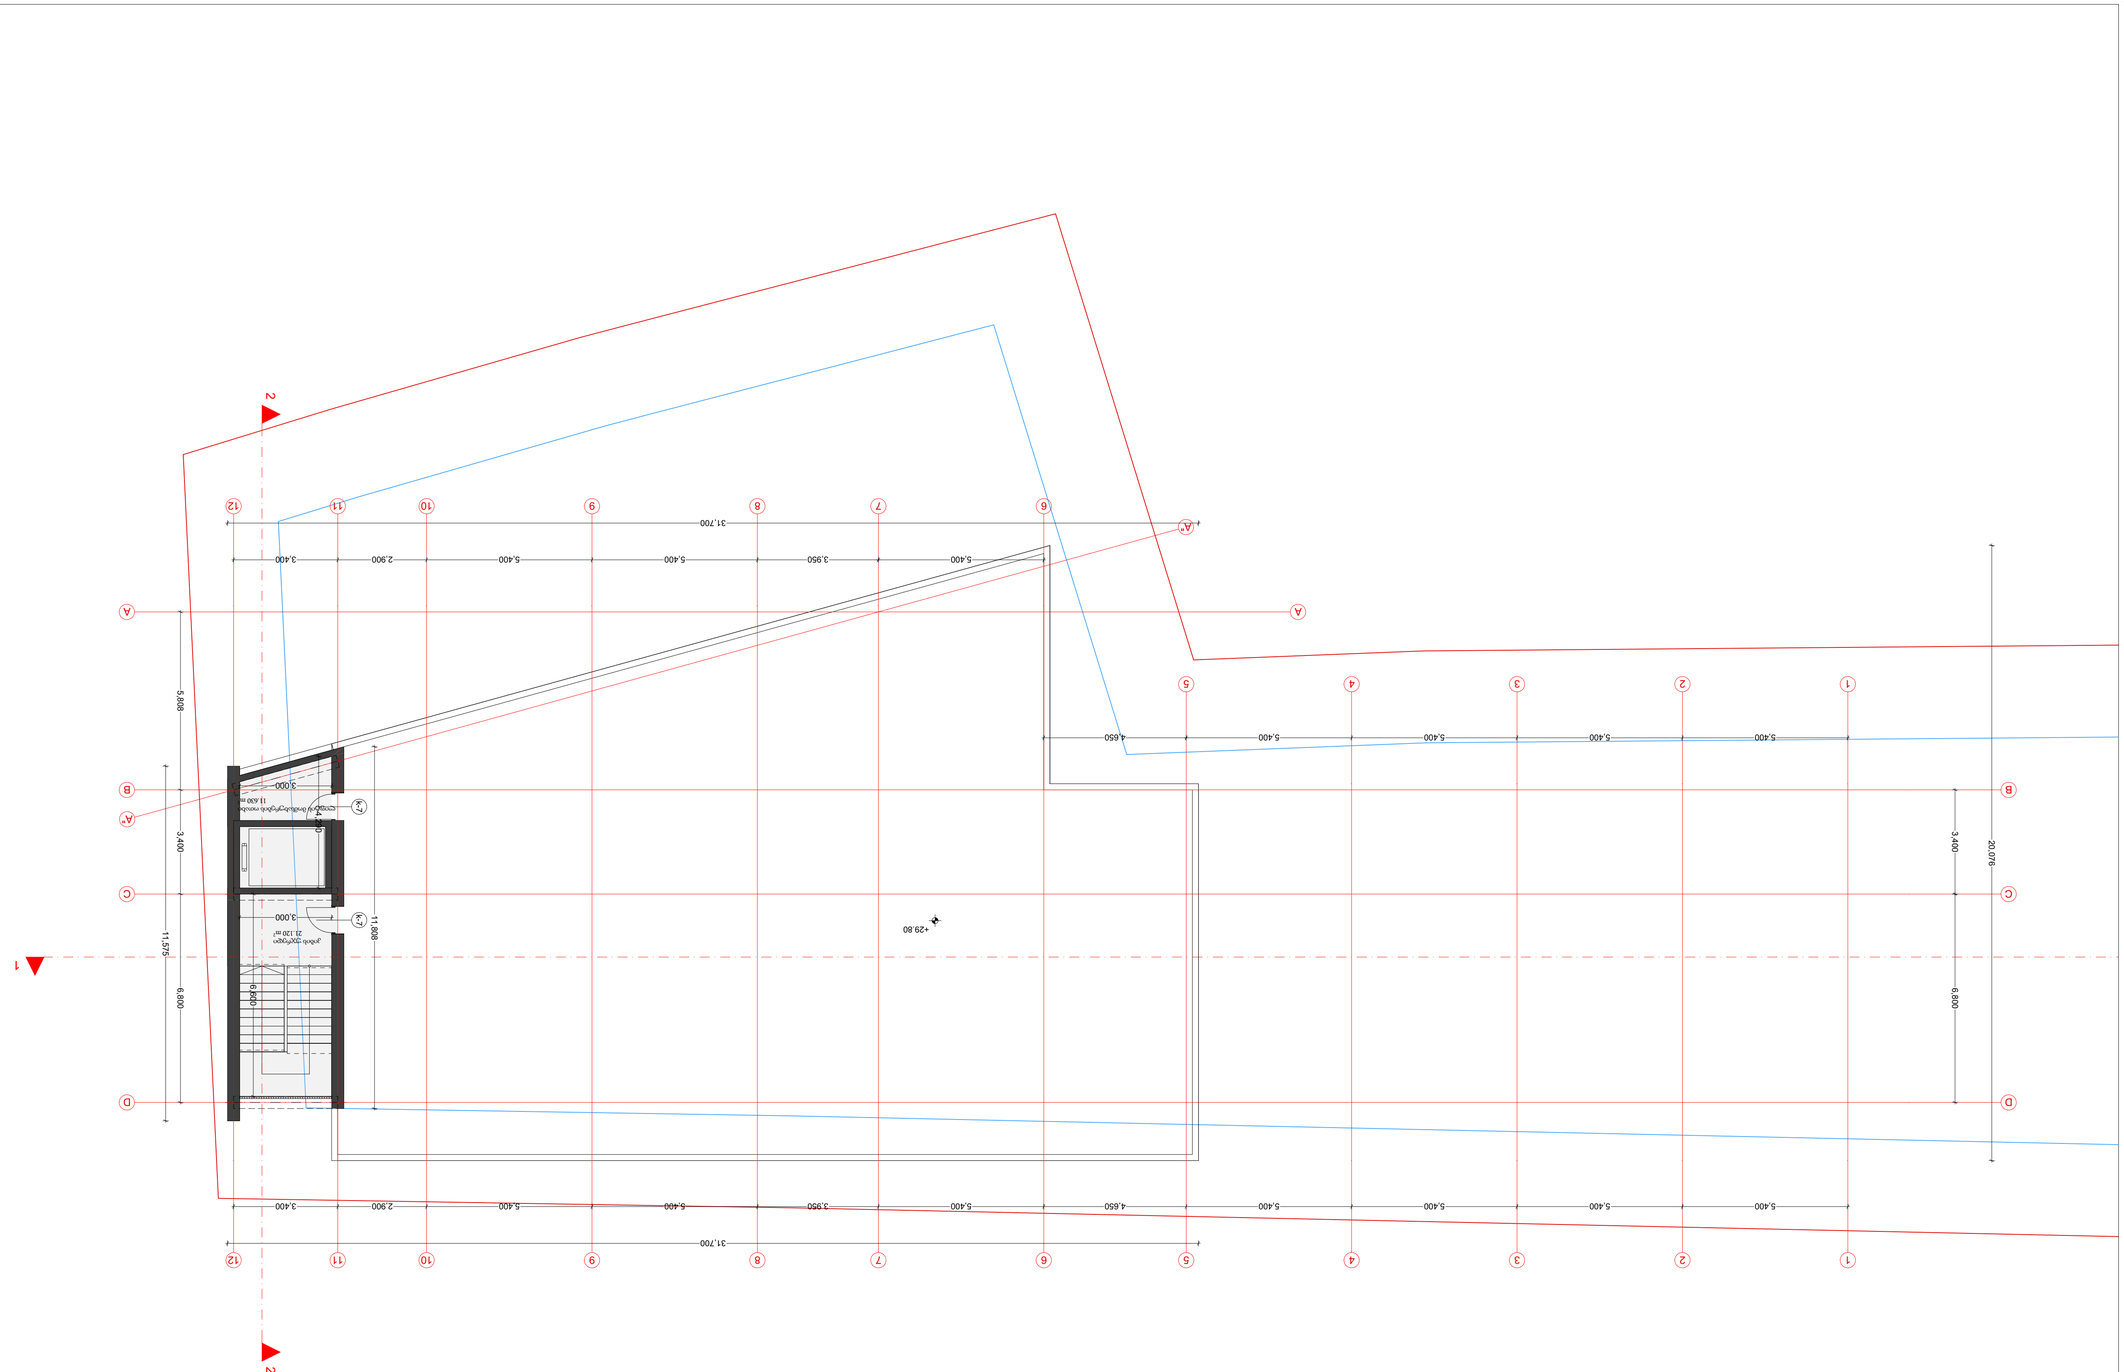







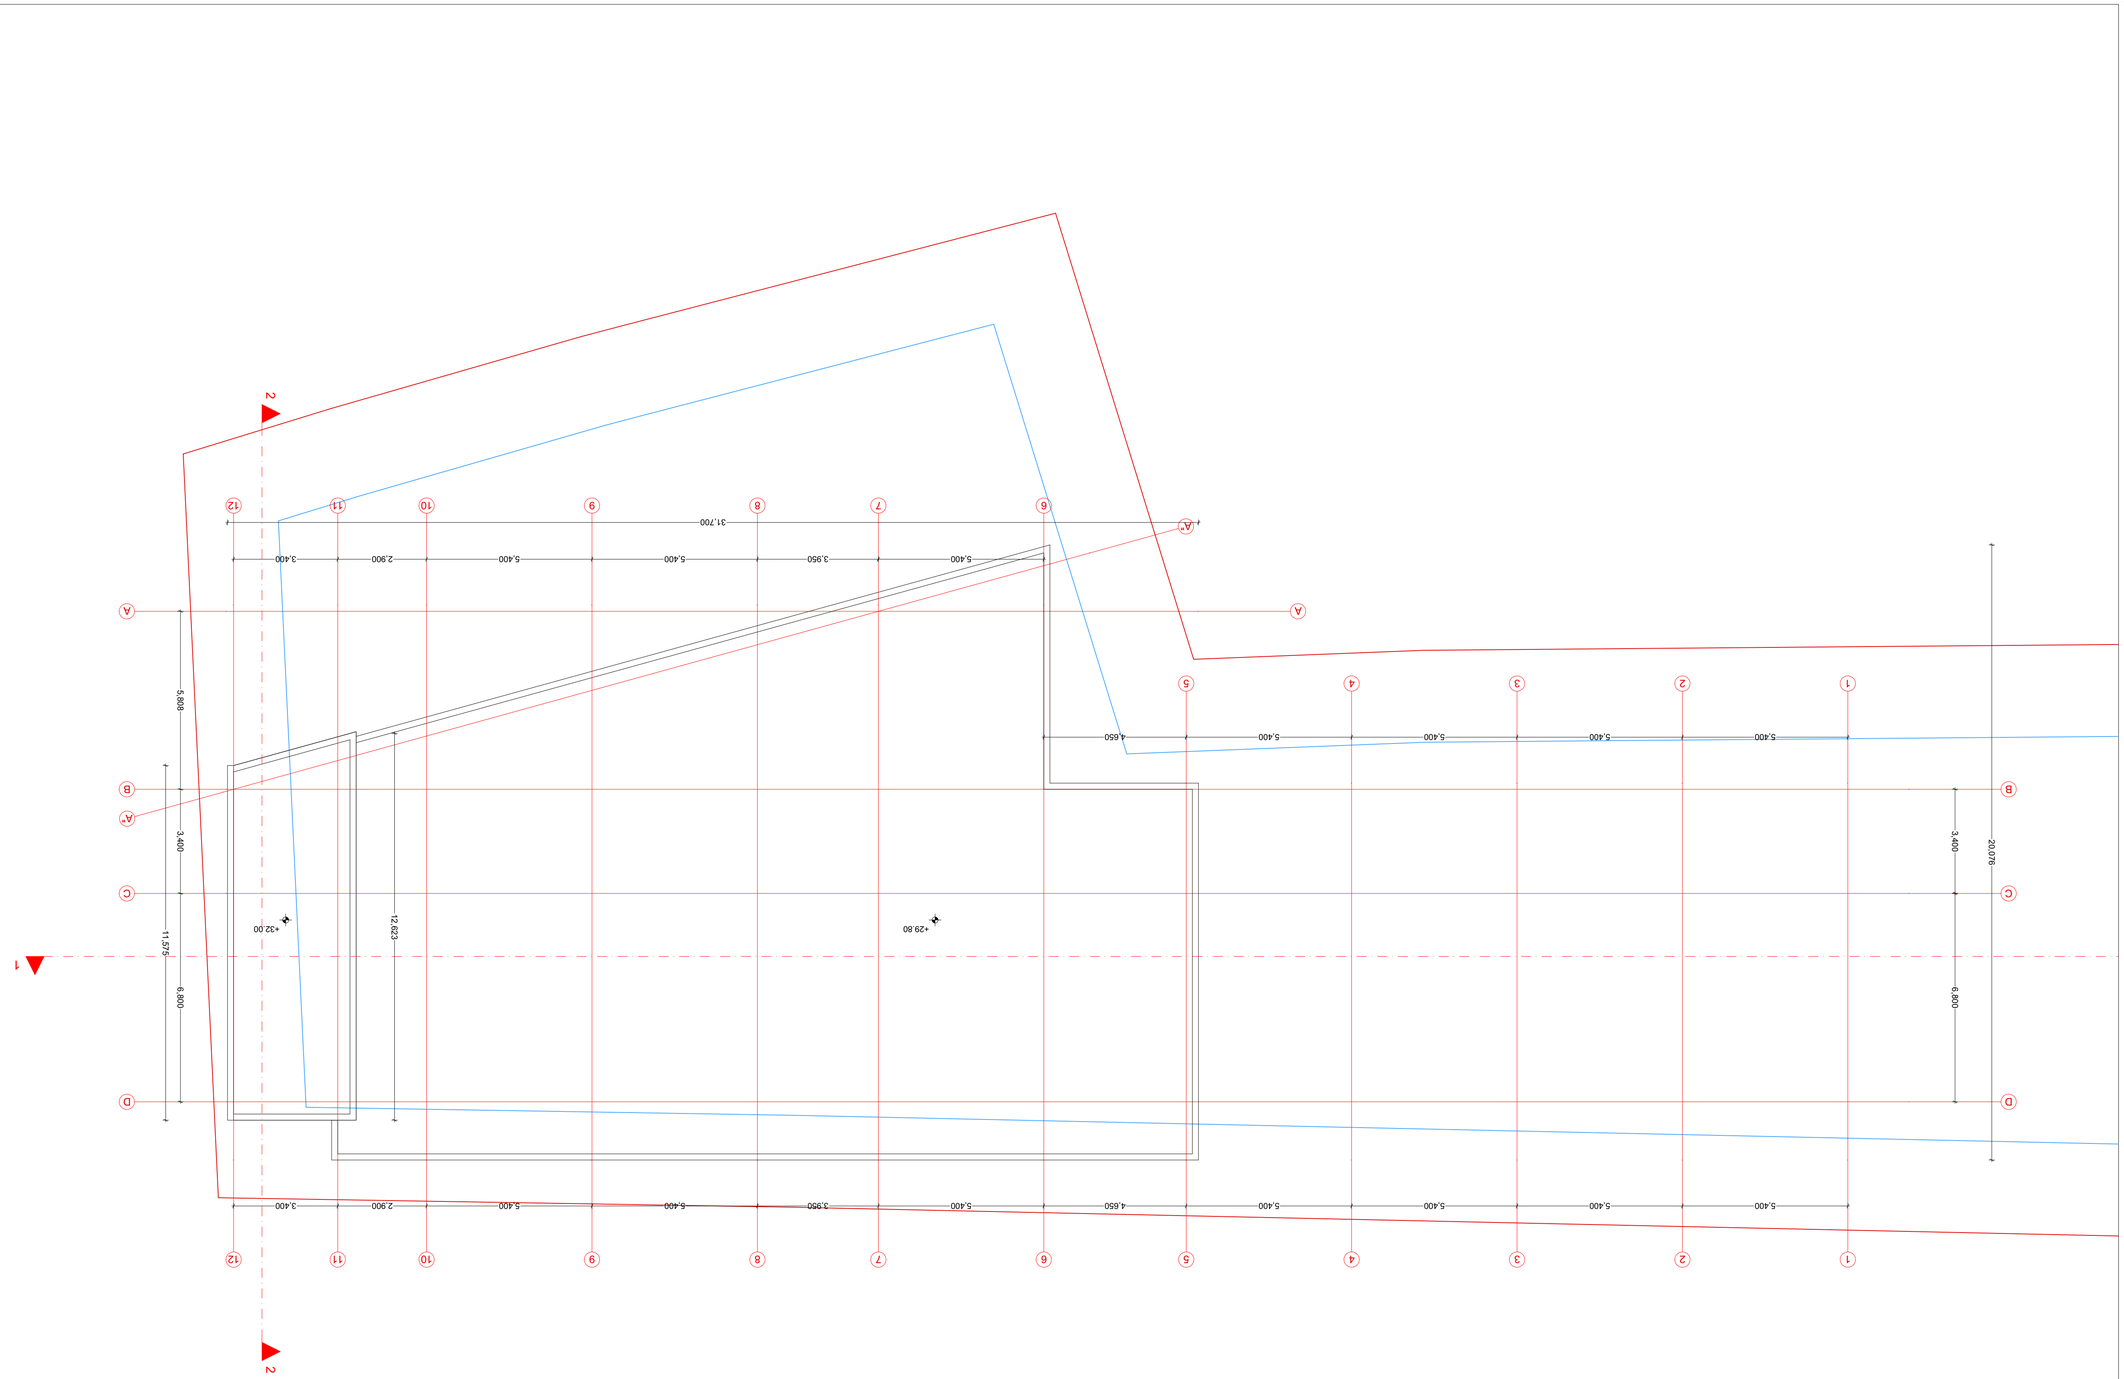















