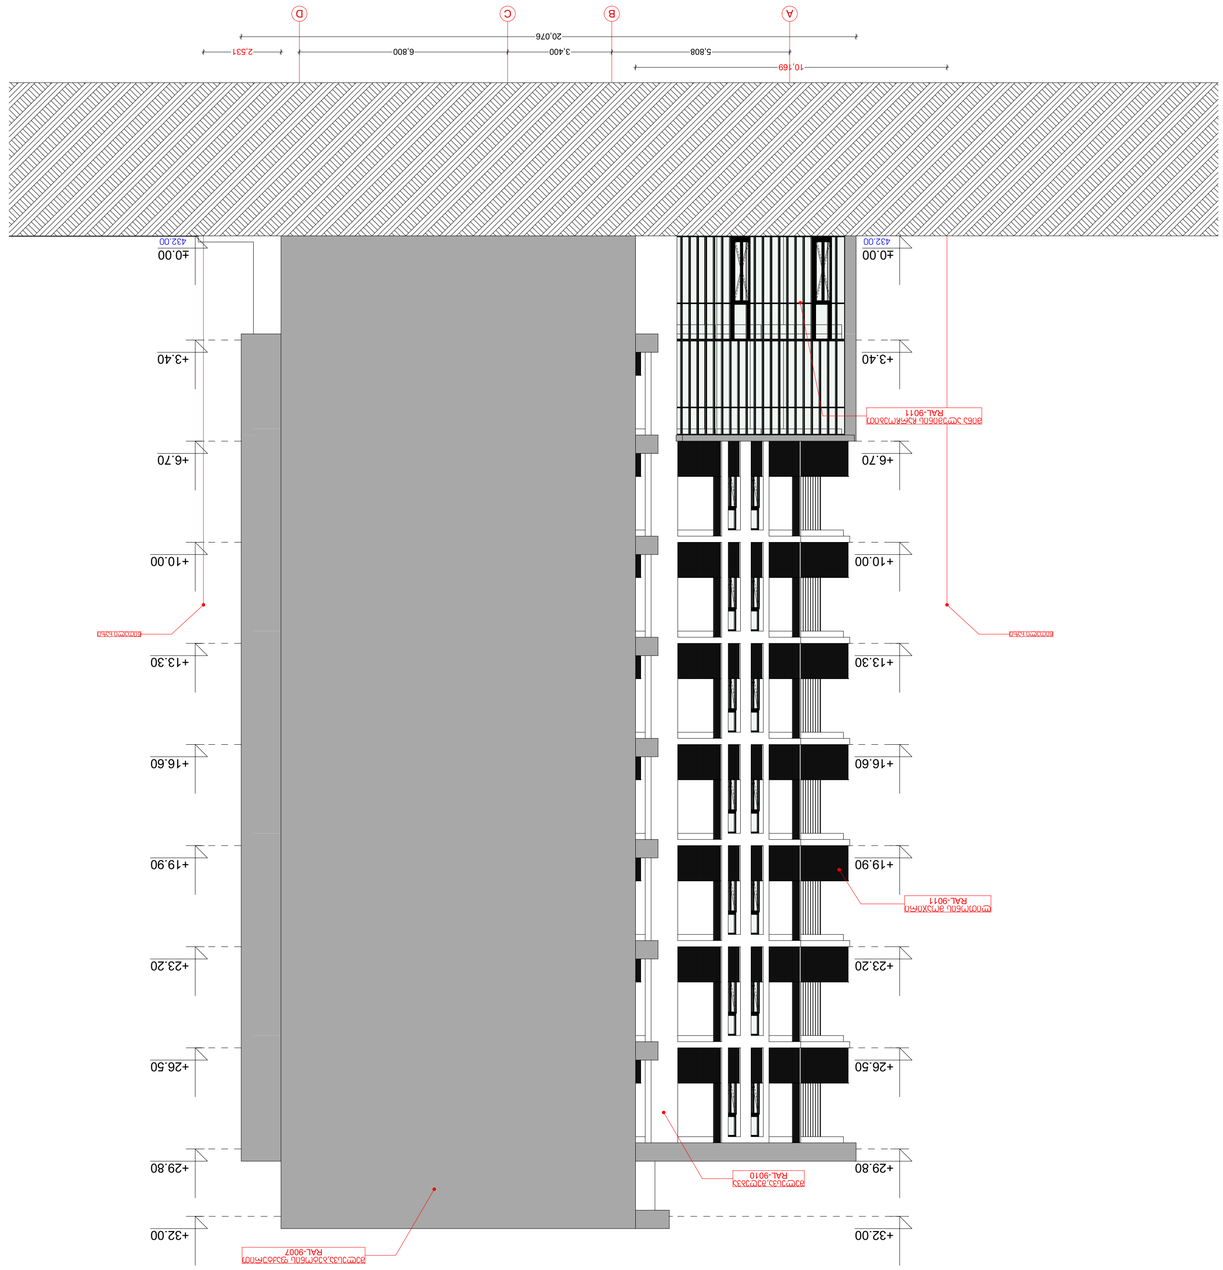

+32.00
+29.80
+26.50
+23.20
+19.90
+16.60
+13.30
+10.00
+6.70
+3.40
±0.00
432.00
RAL-9007
RAL-9010
RAL-9011
RAL-9011
RAL-9007
RAL-9007
RAL-9007









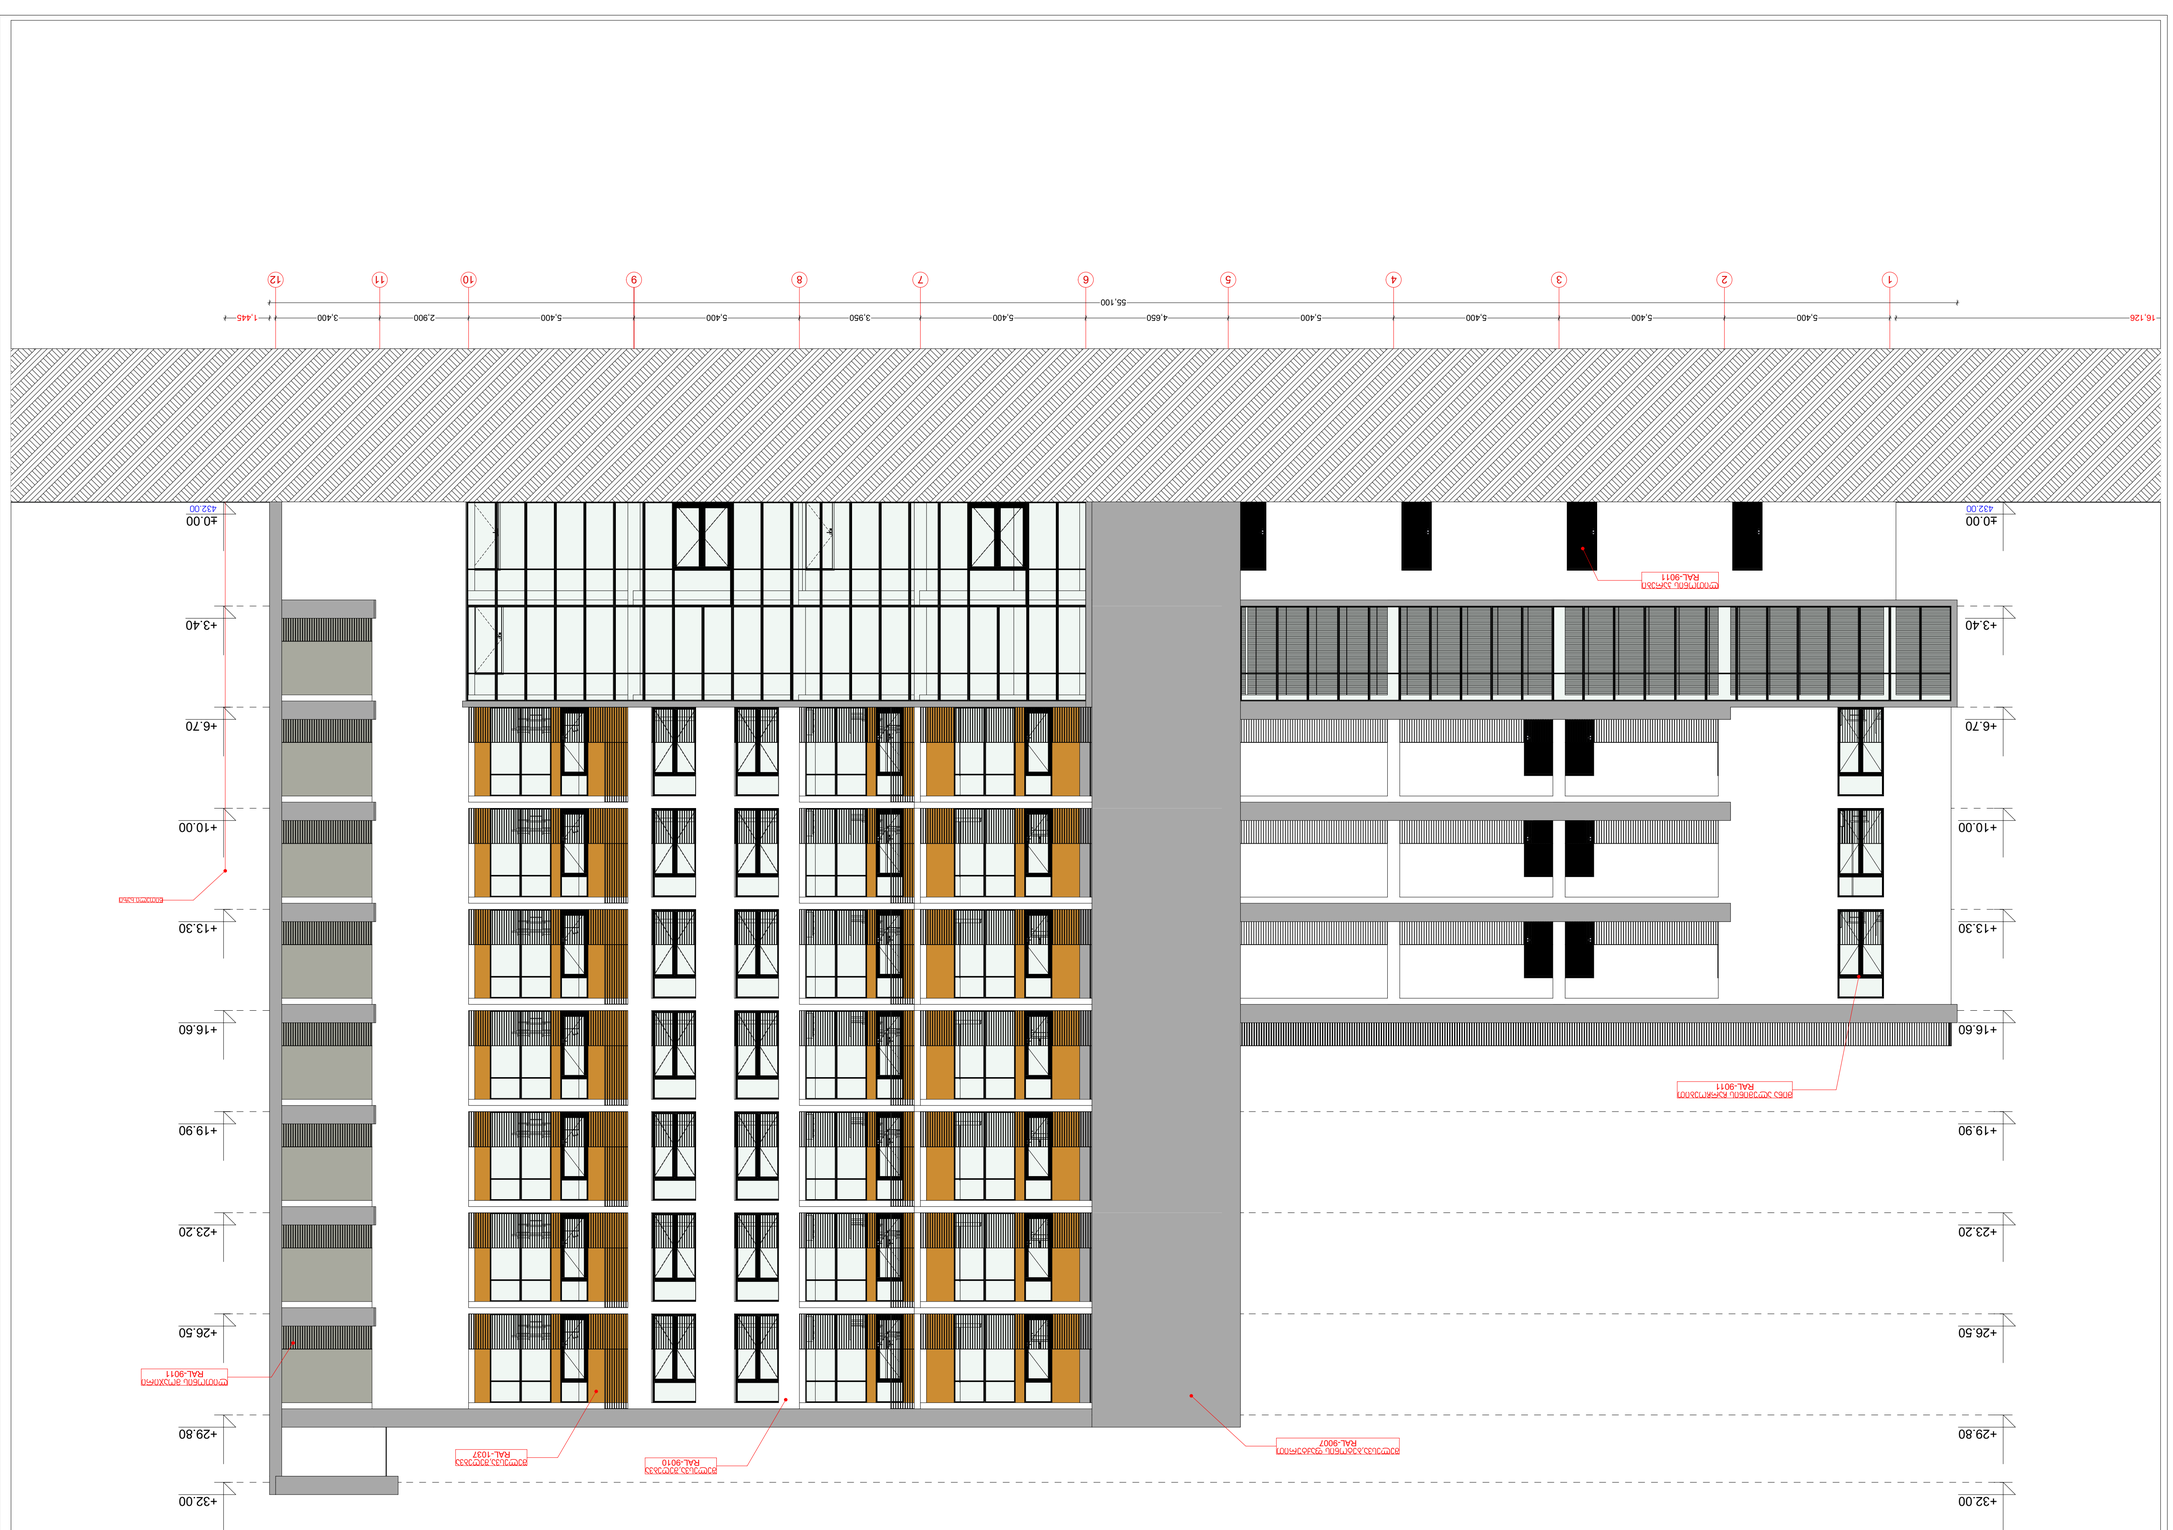











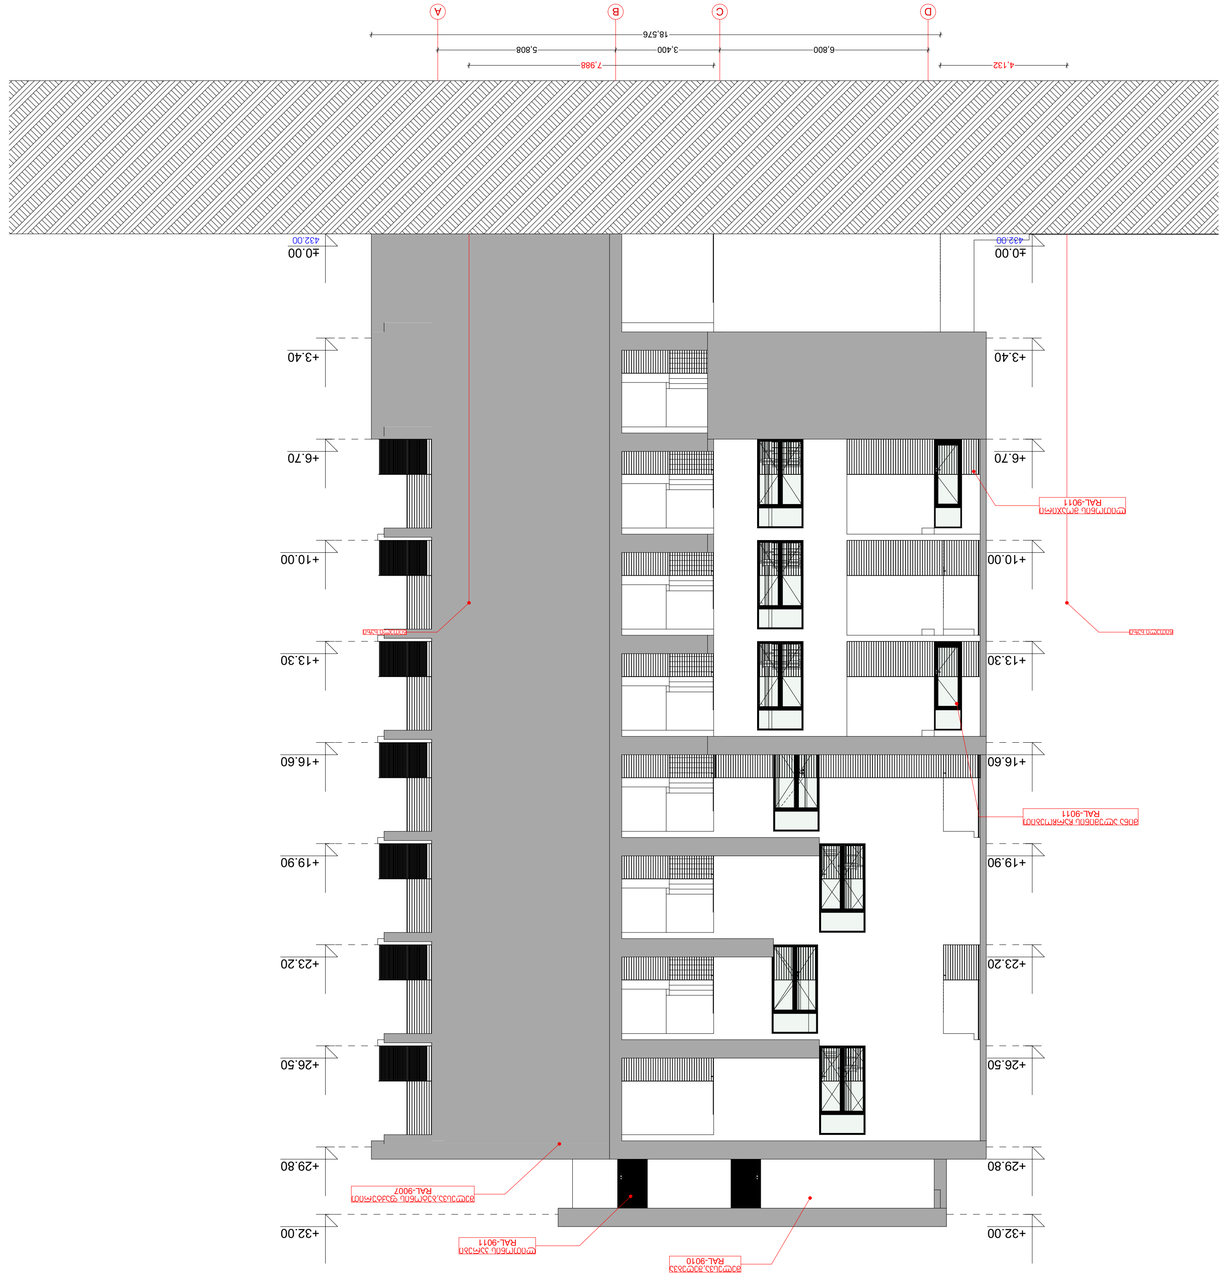



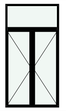
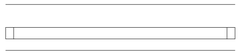
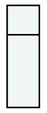
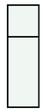
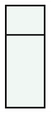
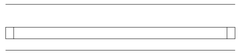
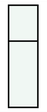
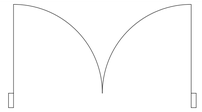
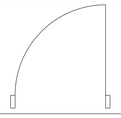
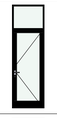
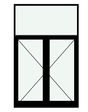
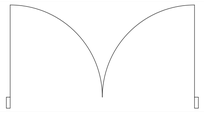
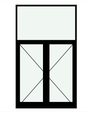



4.132
6.800
3.400
5.808
7.988
18.576
D
C
B
A
+32.00
+29.80
+26.50
+23.20
+19.90
+16.60
+13.30
+10.00
+6.70
+3.40
±0.00
-432.00
RAL-9007
RAL-9011
RAL-9010
RAL-9011
RAL-9011
RAL-9011


კარ-ფანჯრის სპეციფიკაცია

ID	ზომები მმ	რაოდენობა	მასალა	კარ-ფანჯრის აღნიშვნა გეგმაზე	კარ-ფანჯრის აღნიშვნა ფასადზე	ფართობი (ერთეულის)
f-1	1,000×2,900	96				2.9
f-2	1,500×2,900	58				4.4
f-3	1,000×3,100	94				3.1
f-4	1,000×3,200	19				3.2
f-5	300×3,100	1				0.9
f-6	1,200×3,100	1				3.7
f-7	1,000×3,400	17				3.4
k-1	1,500×2,200	1				3.3
k-2	900×2,200	179				2.0
k-3	900×2,900	50				2.6
k-4	700×2,200	7				1.5
k-5	2,000×3,200	6				6.4
k-6	2,000×3,400	2				6.8
k-7	900×2,000	2				1.8

ფორმატი: A1

თბილისი 2022 წ.

PROJECT GROUP

პირობითი ნიშნები

წითელი ხაზი

რეგულირების ხაზი

შენიშვნები

ზომები მოცემულია მილიმეტრებში

სიმაღლეები მოცემულია მეტრებში

ობიექტი

მრავალფუნქციური კომპლექსი
ქალაქი თბილისი, ერისთავის ქუჩა 4
ს/ს: 01.12.12.002.022

დამკვეთი

შპს "ჯი ი სი"
ს/ს :400010117

შემსრულებელი

შპს "პროექტ გრუპი" (ს/ს 404573083) არქიტექტორი რევაზ სულავა (პ/ნ 01024080499)
ქ.თბილისი დედაენის პარკის ტერიტორია ნაკვ 03/003
ტელ: 555 999 540

დირექტორი		
არქიტექტორი		
დამკვეთი		
მასშტაბი		კარ-ფანჯრის სპეციფიკაცია
თარიღი	2022 წ.	

სტადია	ფურცლები	ფურცელი
არქიტექტურული პროექტი	A025	A022