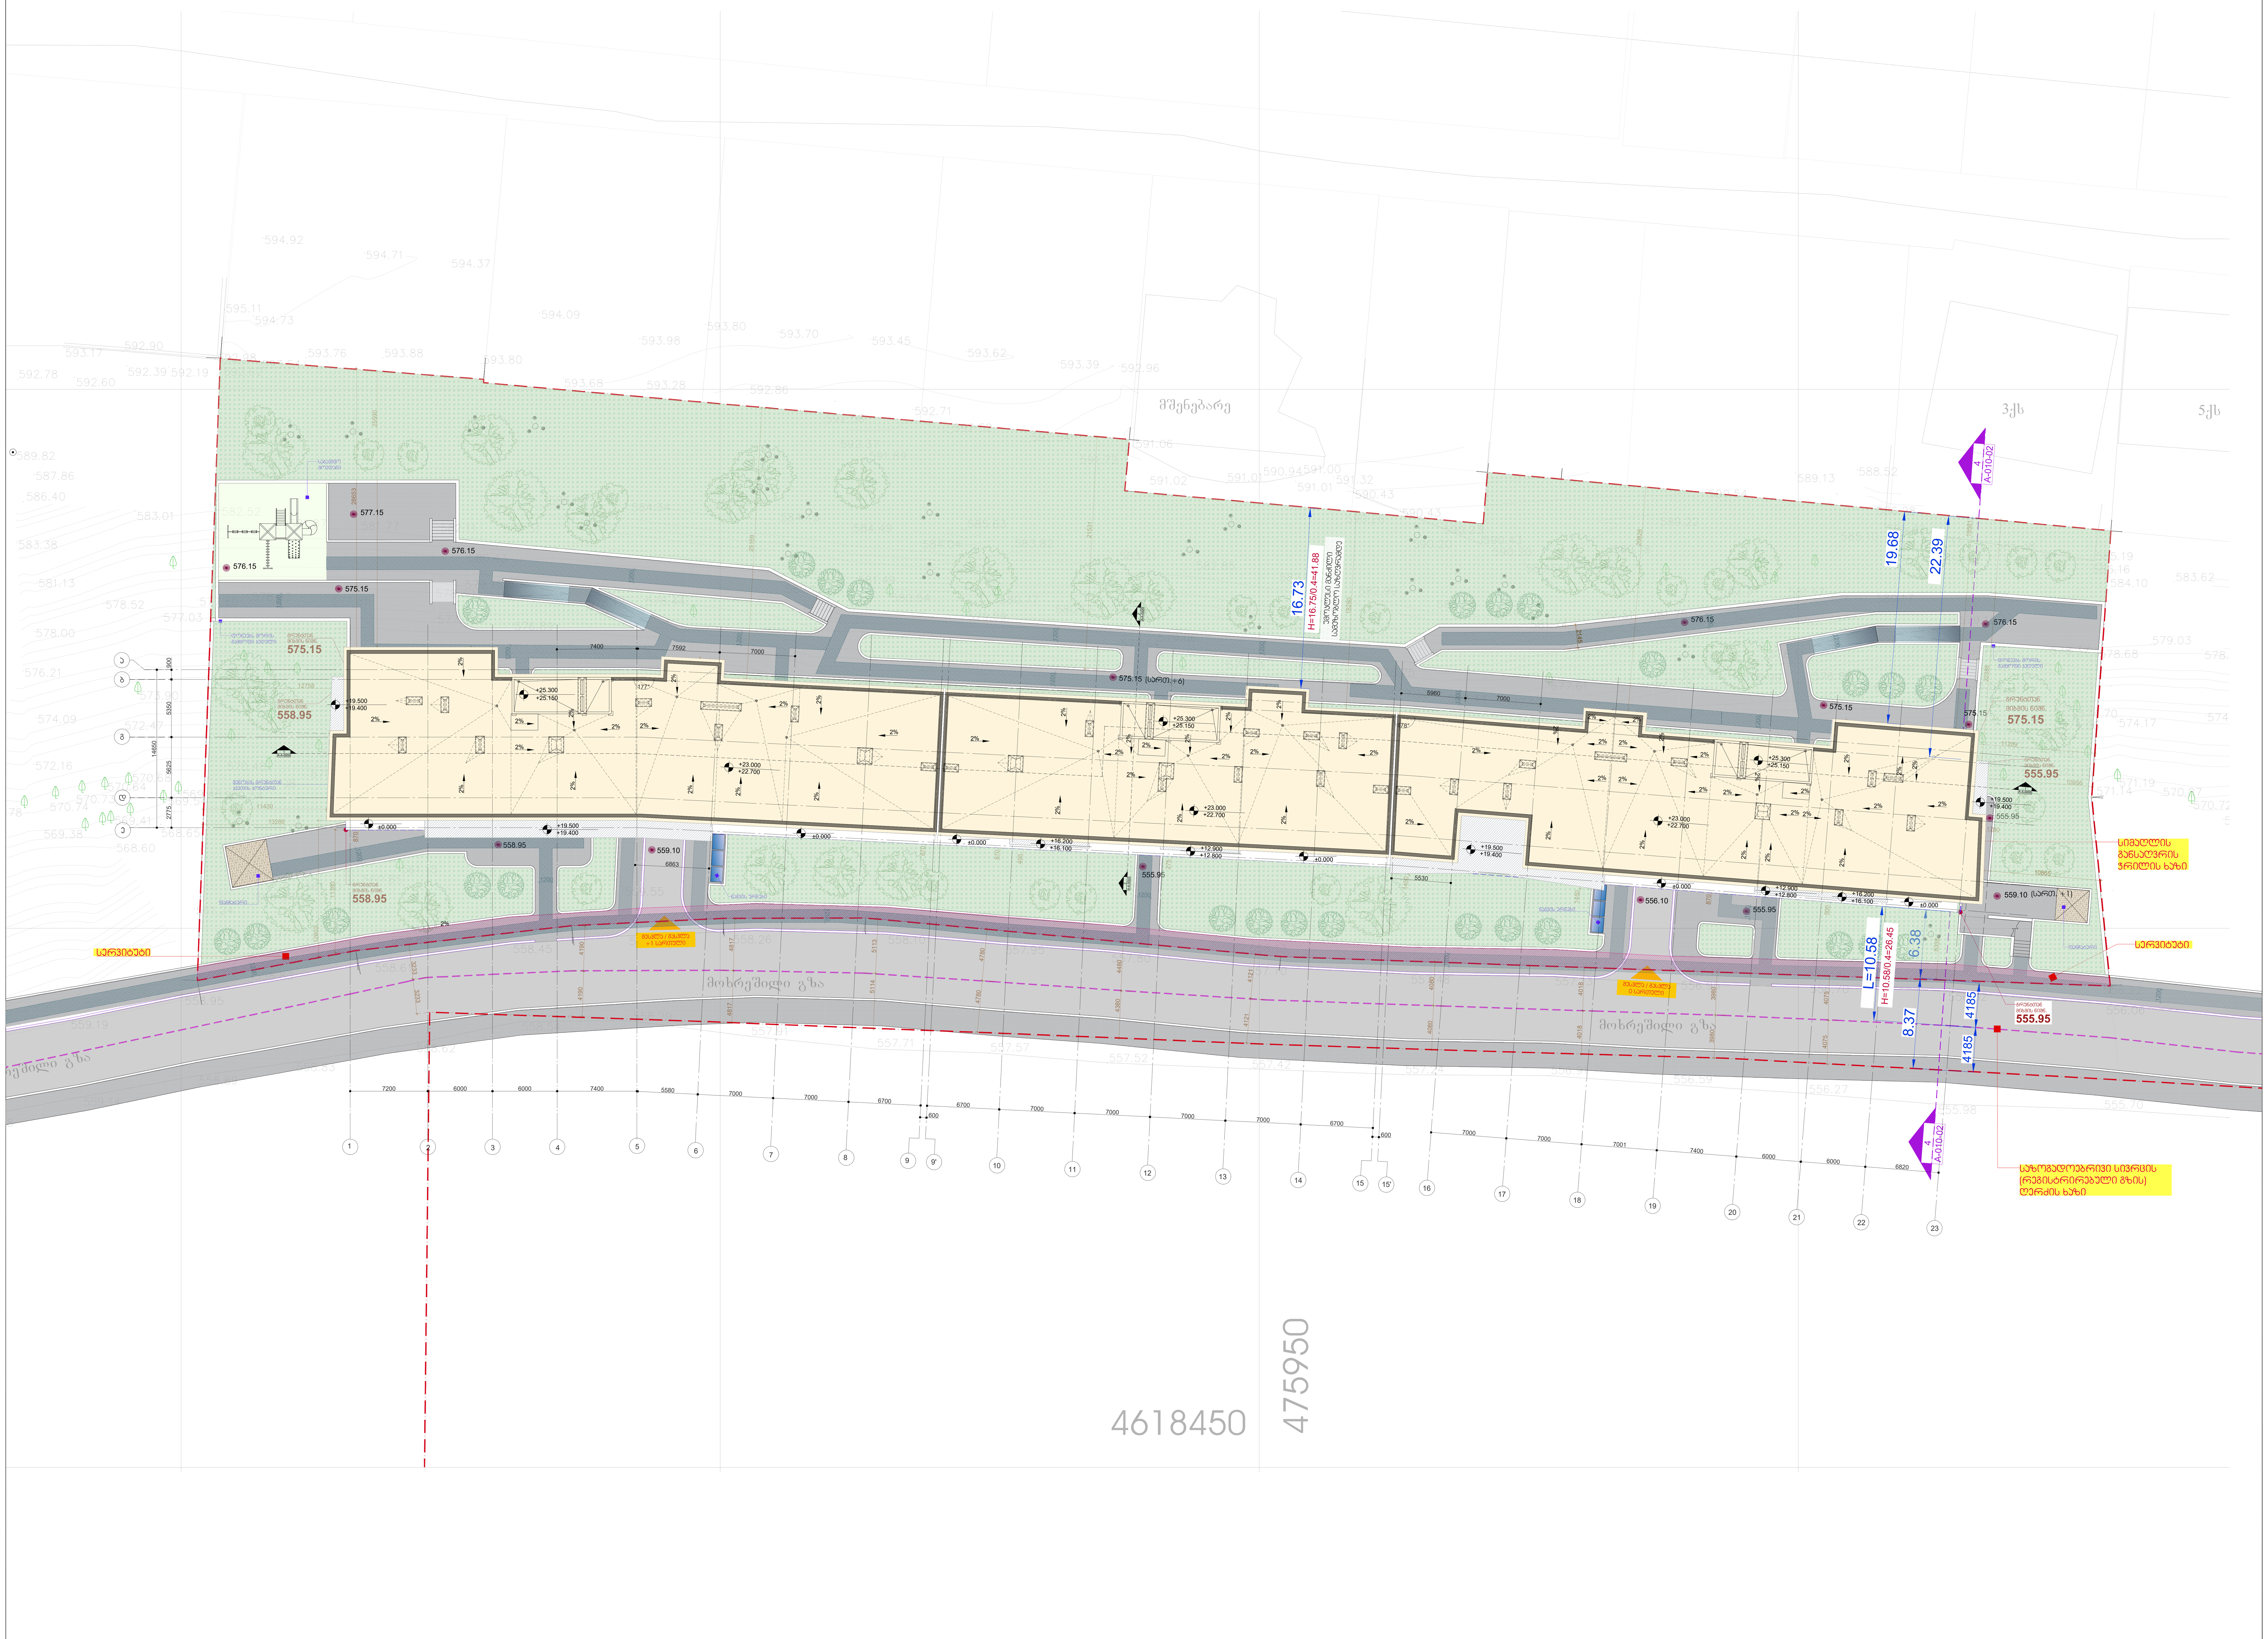


02 მისაწვდომობის გეგმა

პროექტი


საცხოვრებელი კომპლექსი ნაფეტვრებში
(მრავალბინიანი საცხოვრებელი სახლი)

დამკვეთი

შ.პ.ს დონა გრუპი

გორგასლის №40, კრწანისის რაიონი, თბილისი, საქართველო
Sales@dona.ge

საორიენტაციო გეგმა

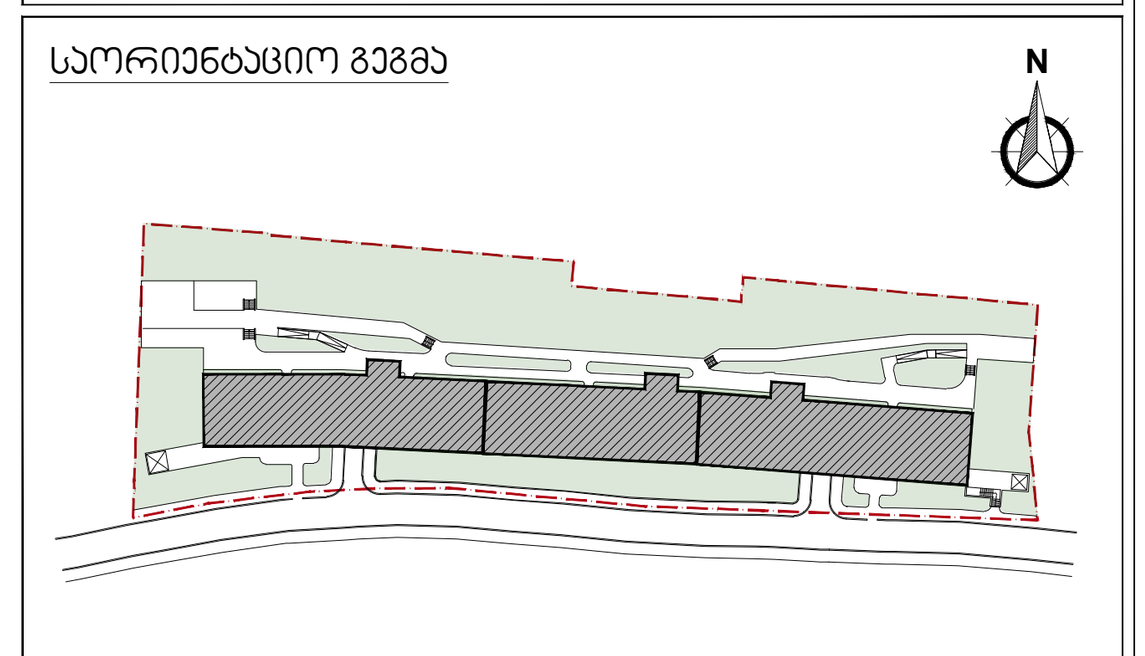

აღნიშვნები

რაინა-ბეტონი	
შახტა	
კოლონის აღნიშვნა	X/X
კედლის ტიპი	00
ბინის ტიპი	FLAT/T/X0
ღერძი	X/X
რიგელი	
კარის ტიპი	D-00
ფანჯრის ტიპი	W-00
ჭრილის ხაზი	X-X-000 0
ნიშნული	0 FLOOR ±0.000
გადამისამართება: დეტალის ნომერი ფურცლის ნომერი	DET 00 X-X-000
მოაჯირის ტიპი	H/T2
წყლის მიმღები	DR

სერვიტუტი

შშმპ სვლა-ბეზი (სიგანე 1.20 მ)

პროექტის ავტორი

ლენდ მარკ პროჯექტი
არქიტექტურა და დიზაინი

ვაკე-ფშაველას II კვარტალი № 11ბ, 6283, თბილისი, საქართველო
architecture@landmarkeproject.com
M +032 2 22 00 88

პოზიცია	სახელი	ხელმოწერა
დირექტორი	ხათუნა კიკვაძე	
არქიტექტორი	ნინო ფრანგიშვილი	
დახაზა	სანდრო თაბუკაშვილი	
შეამოწმა	ირაკლი ჩირაძე	

ნახაზი


გენ.გეგმა


ფაილი	ფურცელი
A-010	A-010

ფორმატი	მასშტაბი
A0	1:200

რიცხვი	ეტაპი	რევიზია
-	-	-

პროექტის ნომერი

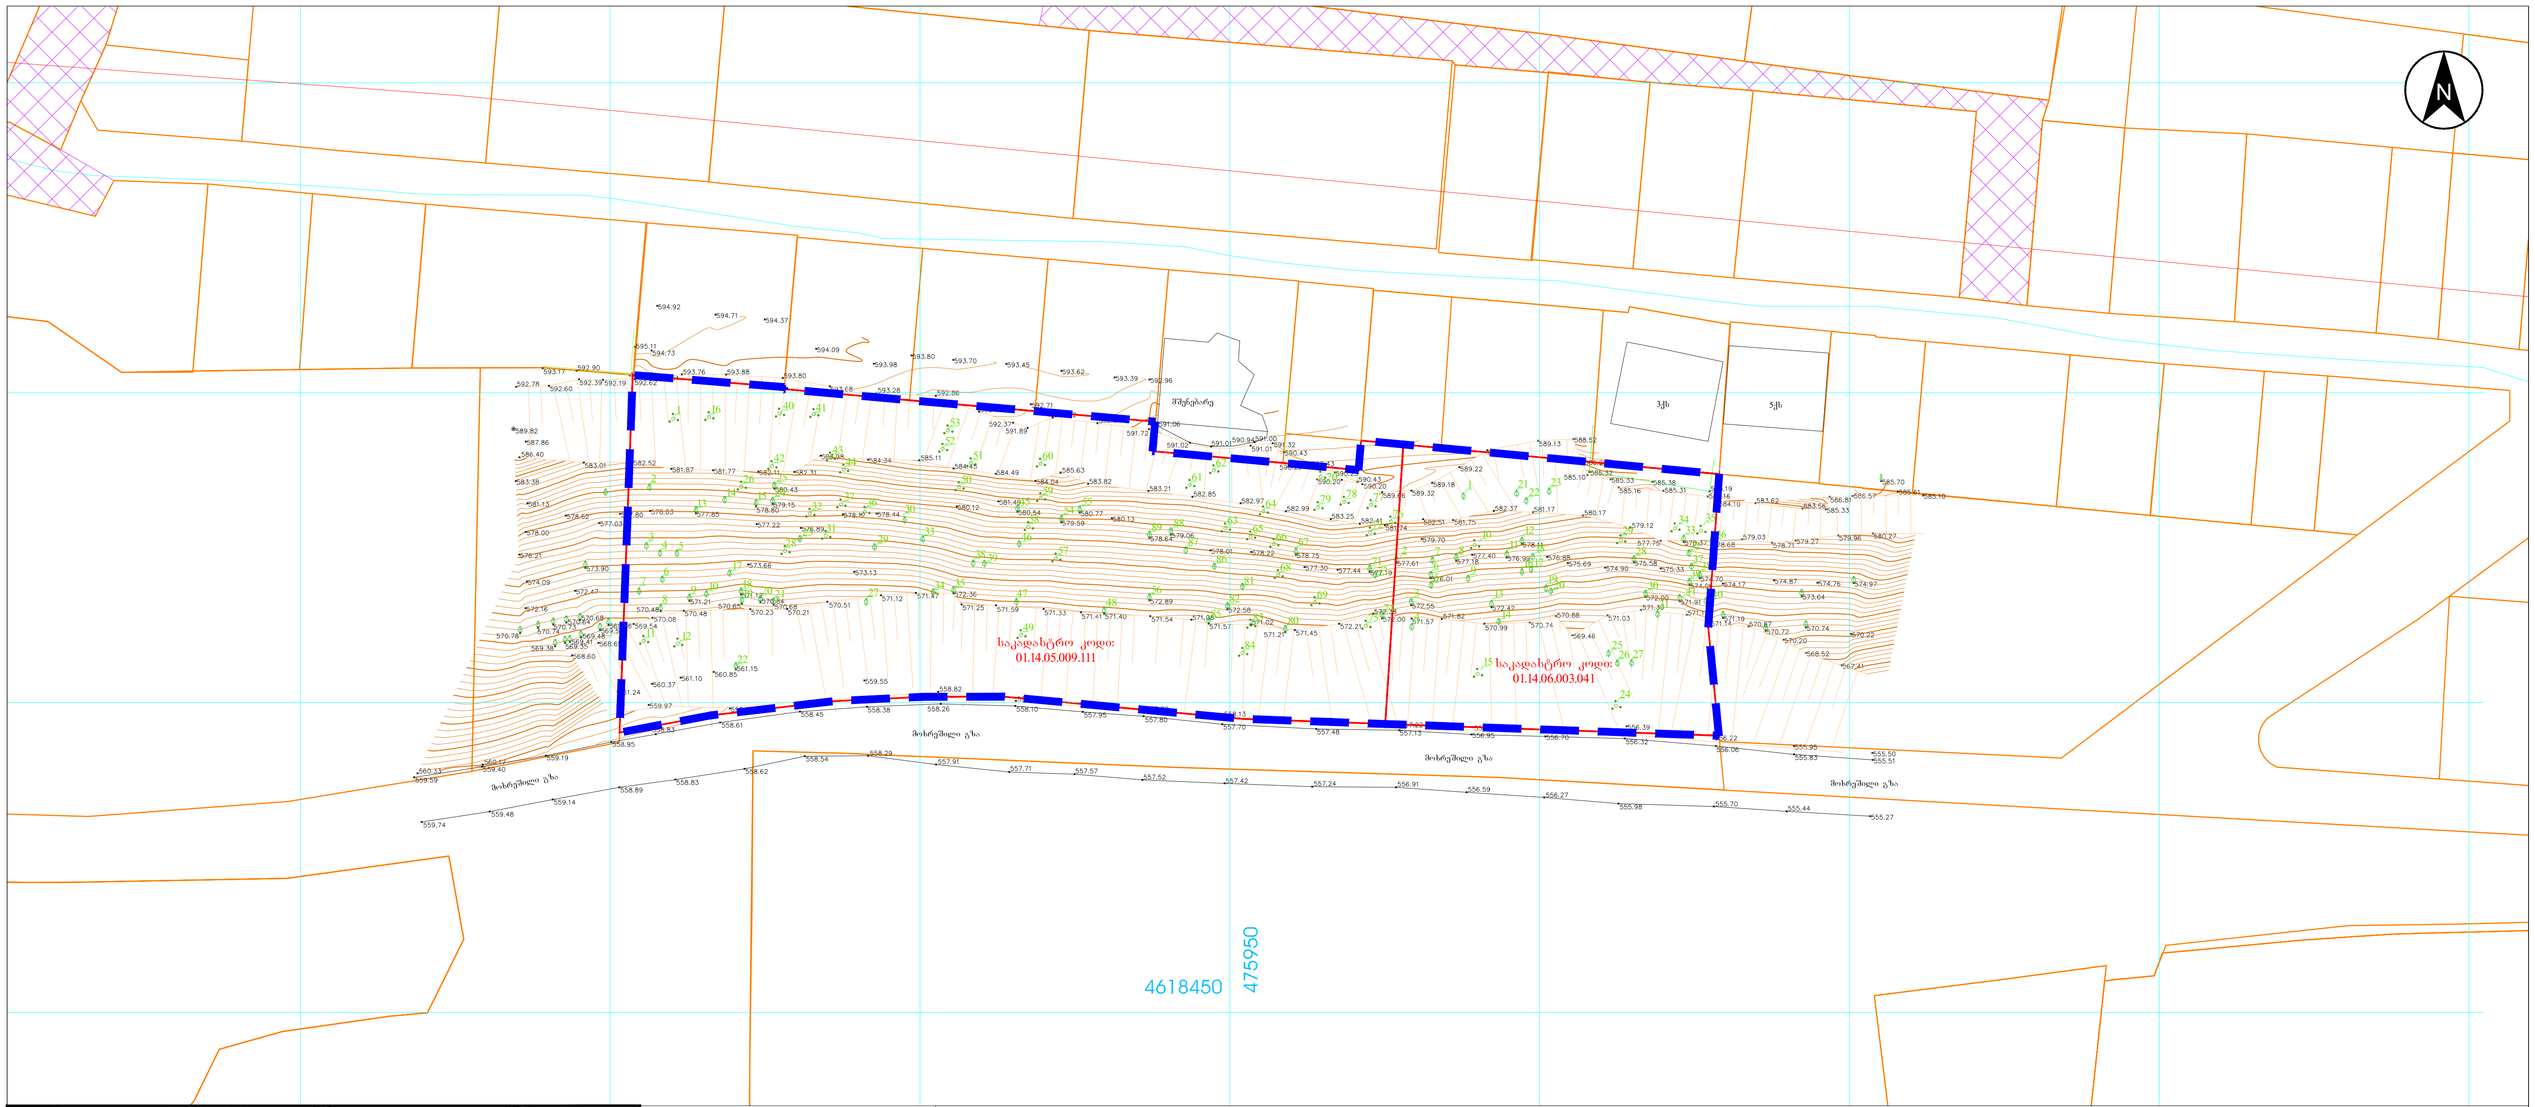

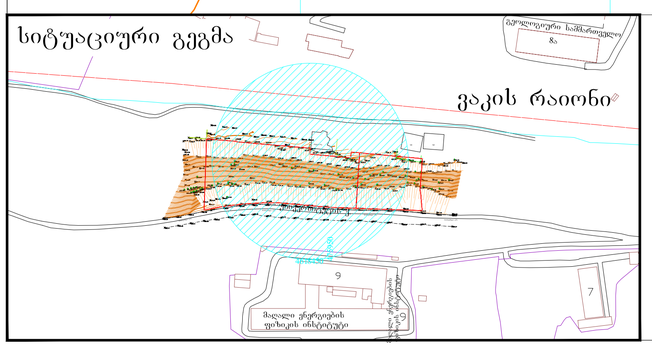

პირობითი აღნიშვნები	შენიშვნა: მიწის სამუშაოები შეათანხმეთ კომუნიკაციის წარმომადგენლებთან			პროექცია UTM 38N საკოორდინატო სისტემა WGS 84	შპს „პრივატექსერვისი" Ltd "PRIVATTEKSERVISI" ქ. თბილისი, დიდუბის ბაღის ტერიტორია, ოფის ცენტრი, ოთახი №15 მობ: +995 514-44-11-41. E-mail: zviadiw@gmail.com		
მიწისქვეშა კომუნიკაციები	ნაკვეთის საზღვარი	ბუჩქი	ცოცხალი ღობე	ღობე	დირექტორი		ზ. წიკლაური
კანალიზაცია	შენობა	გაზონი	ხეების რიგი	ბორდიური	კომპ. უზრუნველყოფა		ზ. წიკლაური
დენის კაბელი	არკა	სამეთვალყურეო ჭები	ტრანსფორმატორი	ბეტონი	აზომა		ლ. ჩიტაიშვილი
გაზის მილი	ფარდული	ძეგლი	რადიო ან ტელე ანძა	კბდელი	მისამართი	ქ. თბილისი,ვაკის რაიონი, საკადასტრო კოდები: 01.14.05.009.111 და 01.14.06.003.041	
წყლის მილი	კიბე	შადრევანი	ლამპიონები	საყრდენი კბდელი	ფართობი: 0000 კვ.მ.	მაშტაბი 1:500	07.07.2020
კავშირგაბმულობა	ფოთლოვანი ხე	ონკანი	ელექტრო ბოძი	ბილიკი			
	წიწვოვანი ხე	წყარო ან ჭა	რკინიგზა	გზის კონტური			
	ხეხილის ხე	ბენზინგასამართი სადგური	იზოჰიფსი	ფლატე			
	პალმა	მაღალი ძაბვის გადამცემი	მთავარი იზოჰიფსი	წყლის კონტური			